



SITUACIÓ

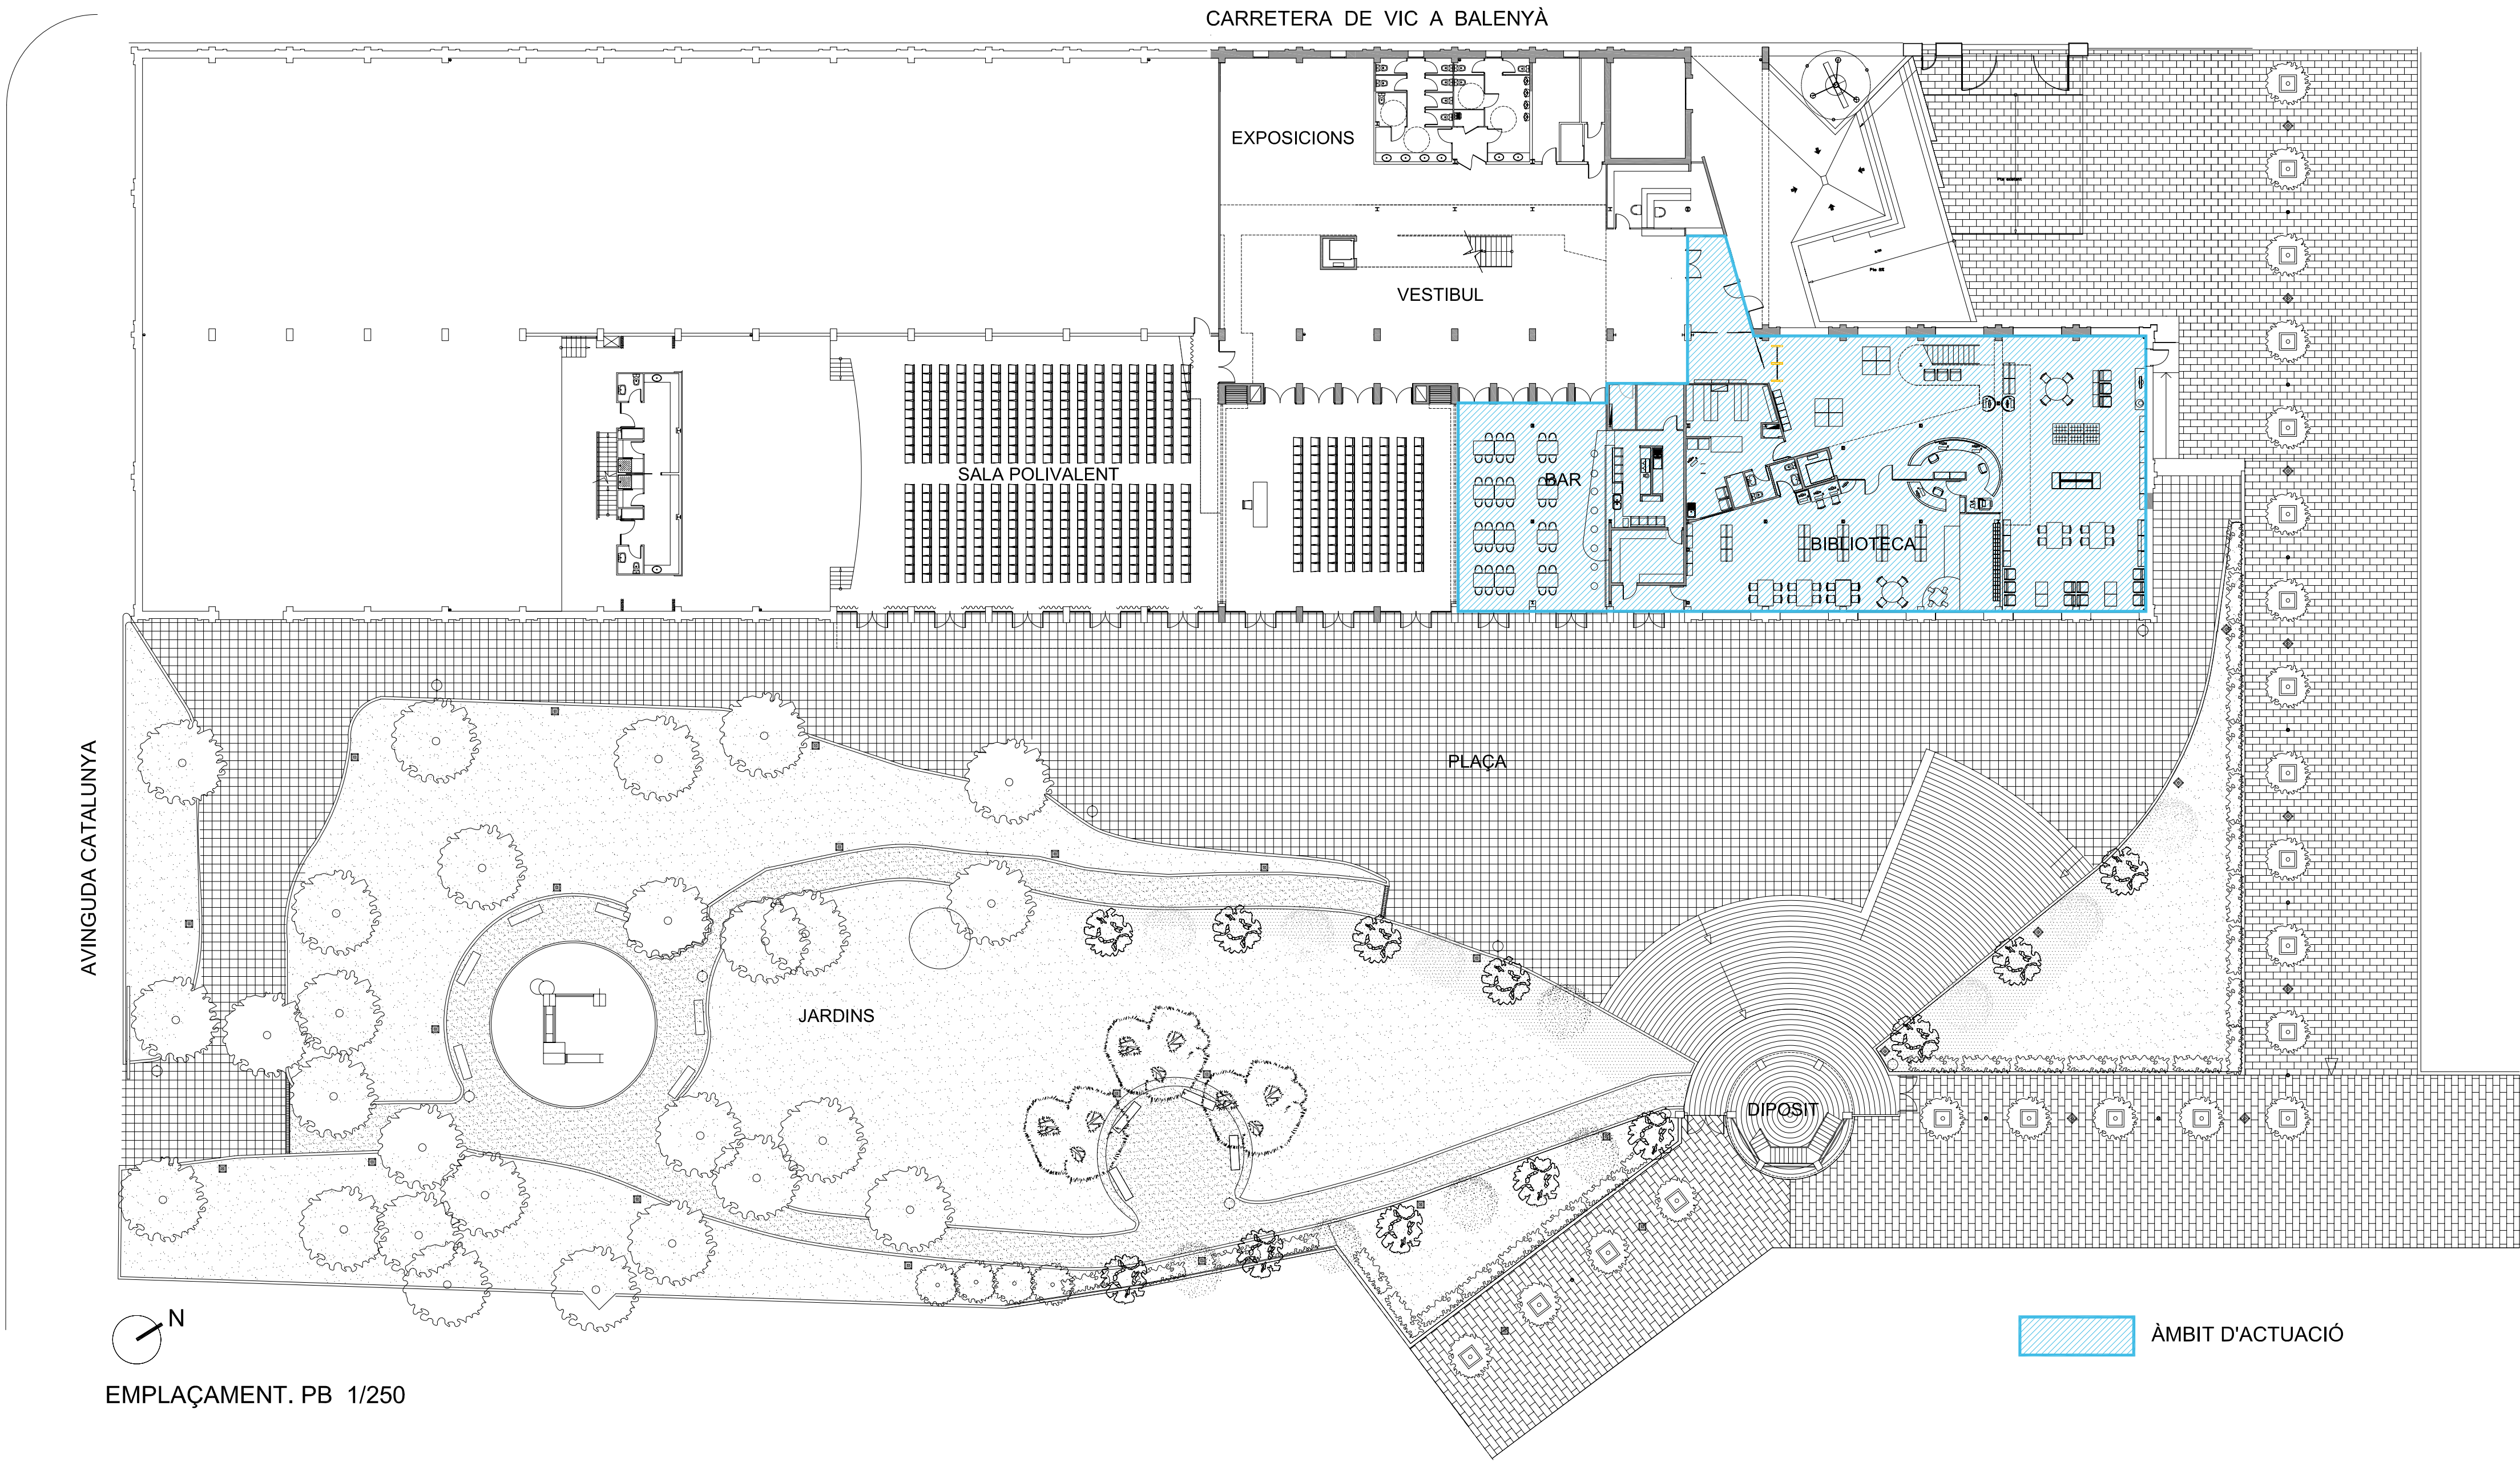

EMPLAÇAMENT. PB 1/250

PROJECTE D'EXECUCIÓ
AMPLIACIÓ DE LA BIBLIOTECA MUNICIPAL
Centre Cultural Can Costa i Font - Toradell

Plànol de:	SITUACIÓ EMPLAÇAMENT 1/250	Escala 1/250 Plànol n°
Institució	Aprovació Municipal	A-0

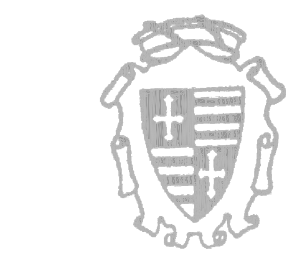

AJUNTAMENT DE TORADELL

Ajuntament de Toradell
El tècnic redactors



Angel Biurrún Contreras
Maite Herrera i Vives

Nom arxiu infor.

0-SITUACIÓ.dwg

Data

Febrer 2009

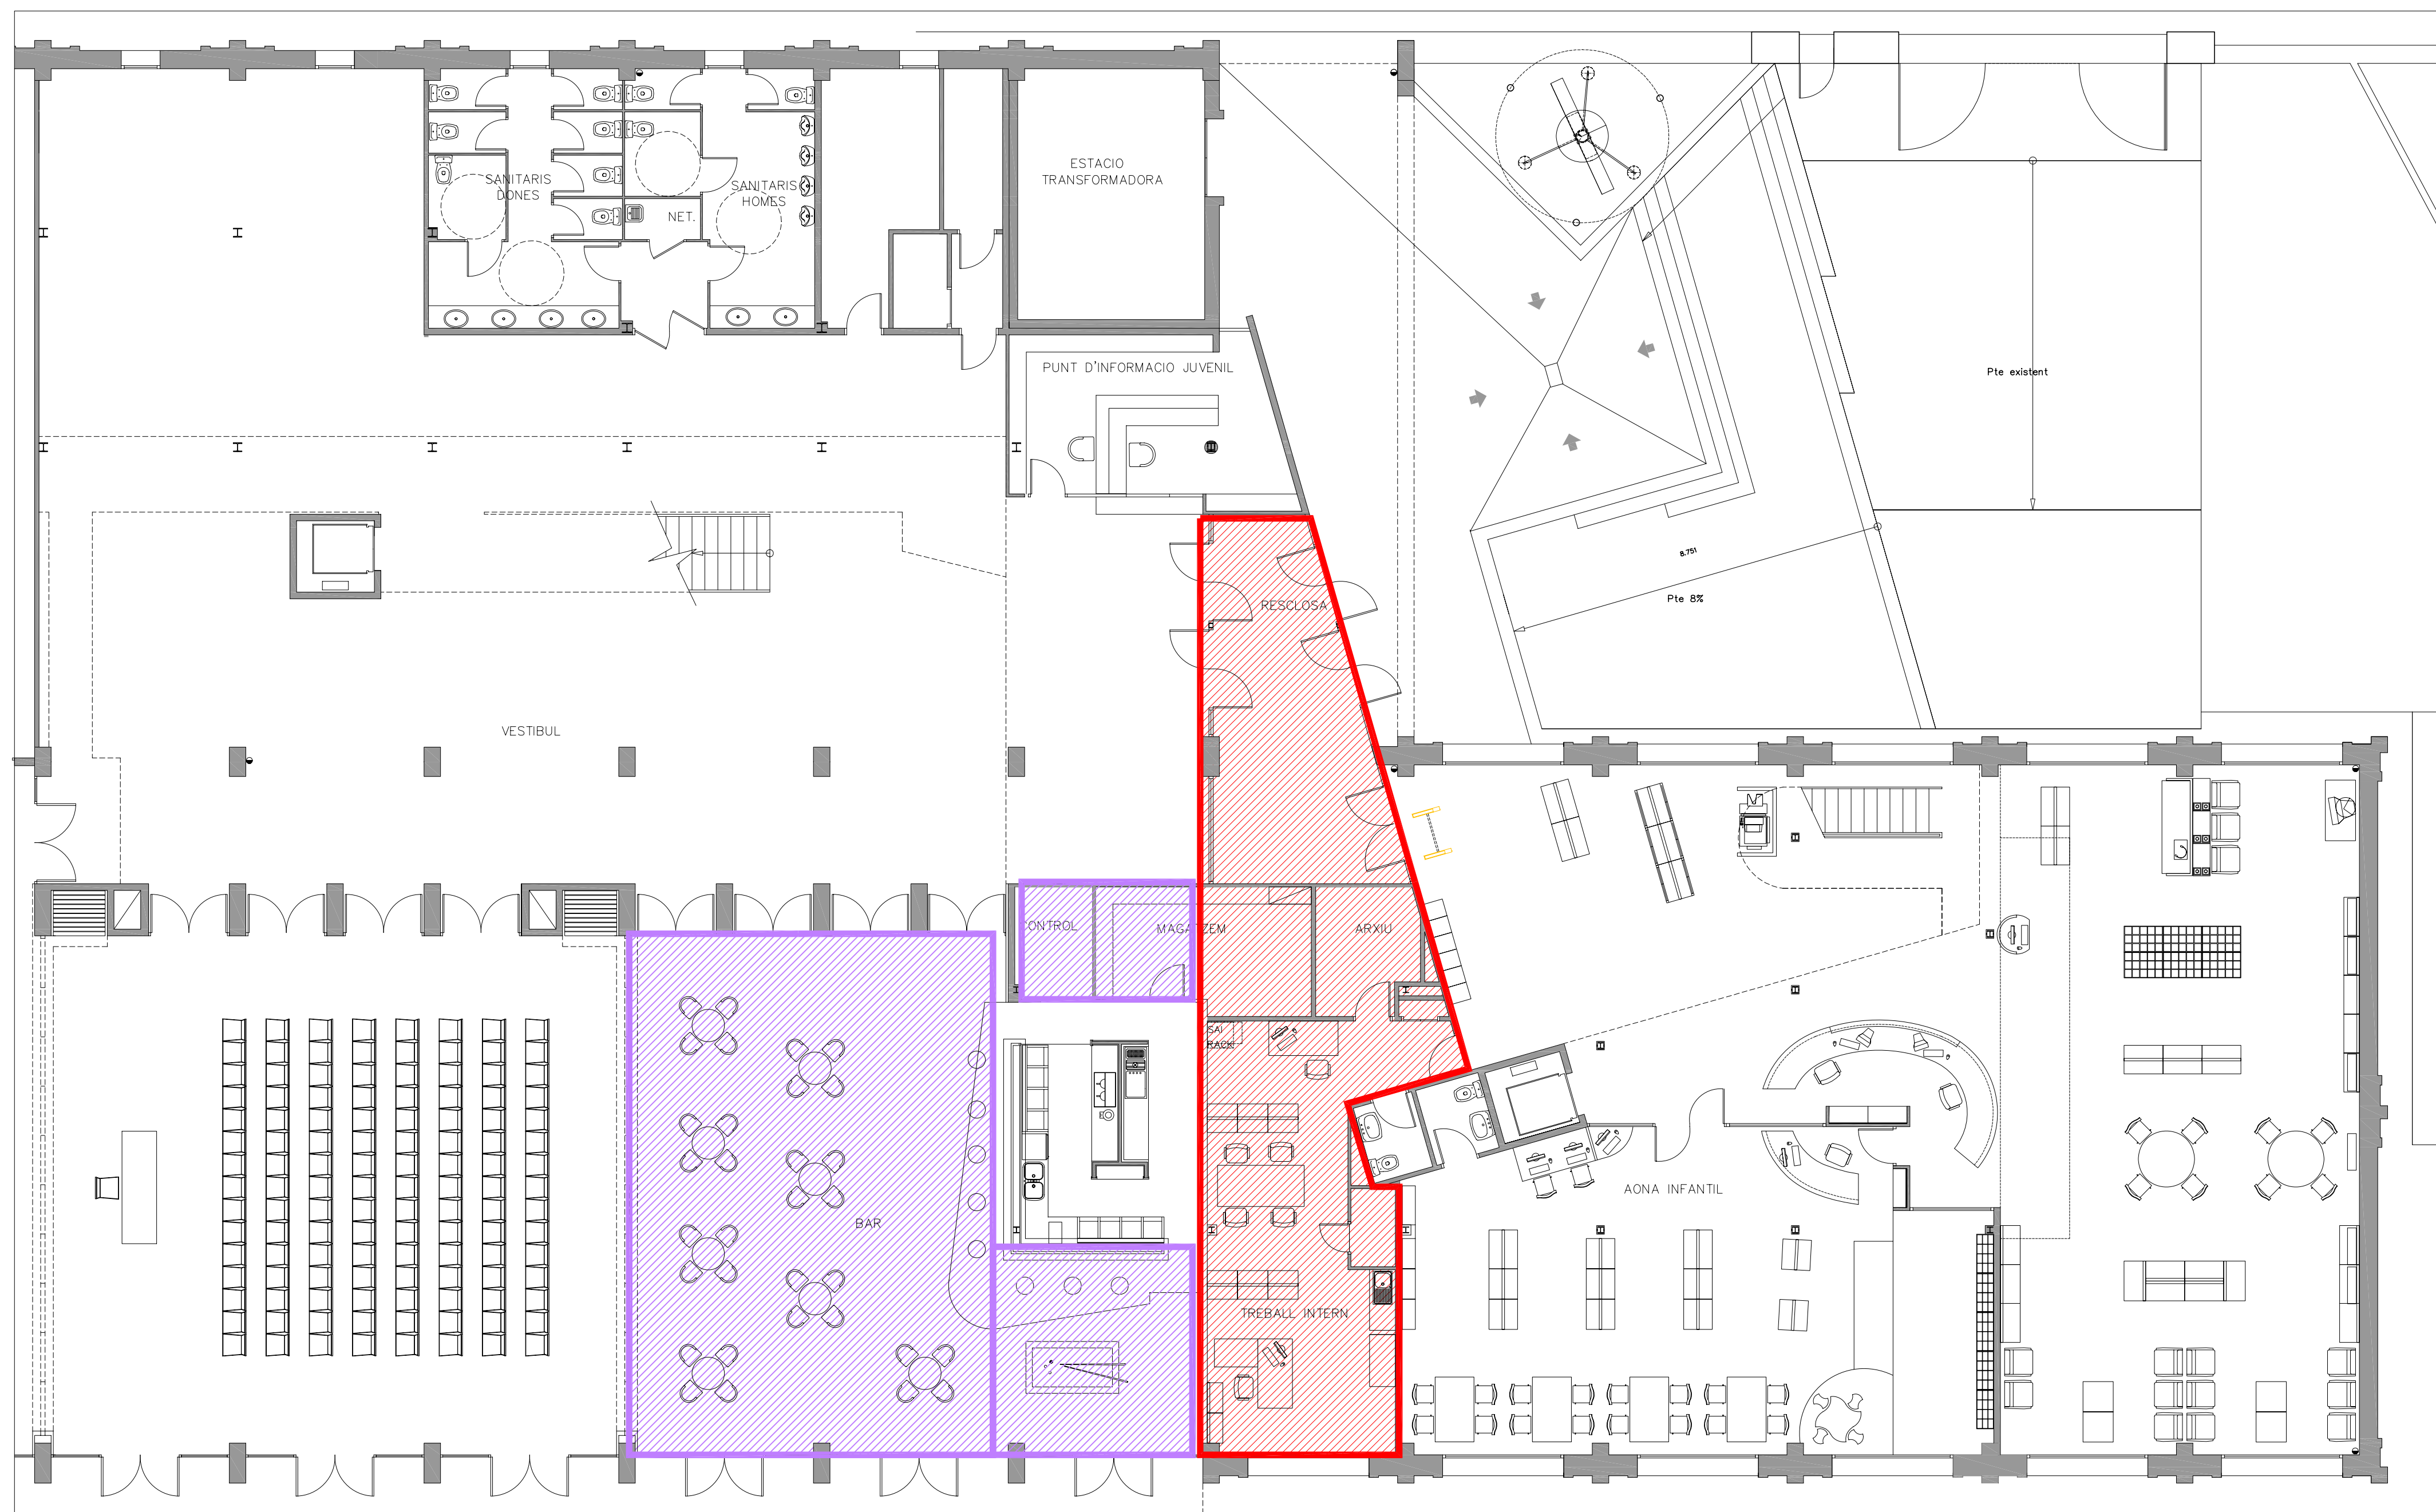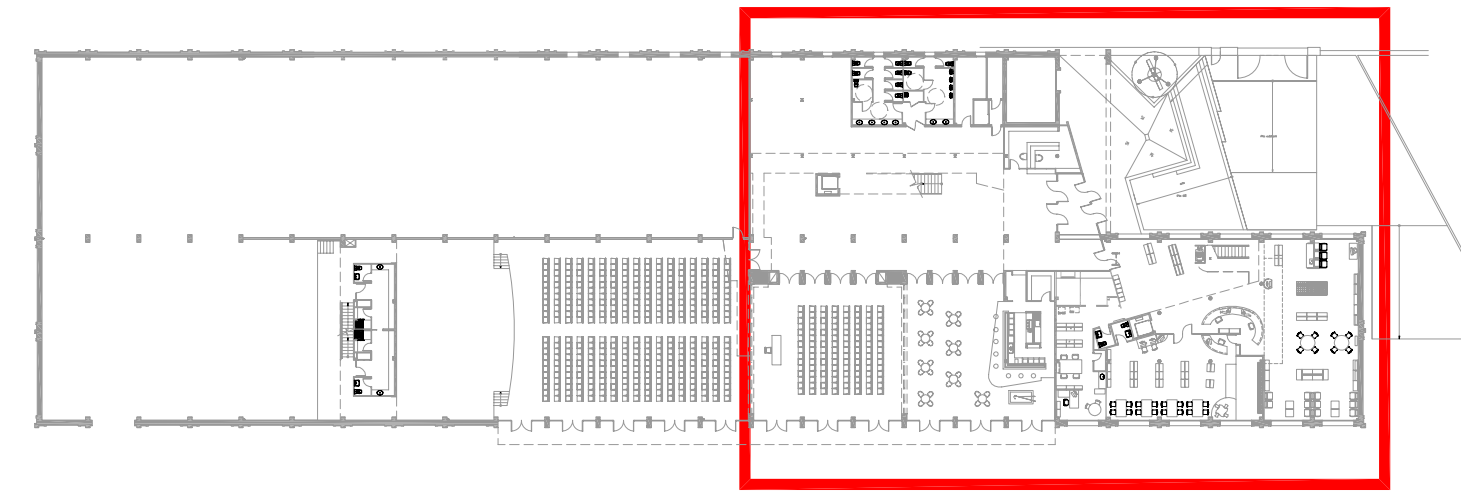

-  ZONA REFORMADA BAR
-  ZONA REFORMADA BIBLIOTECA

PROJECTE D'EXECUCIÓ
AMPLIACIÓ DE LA BIBLIOTECA MUNICIPAL
Centre Cultural Can Costa i Font - Taradell

Plànol de: PLANTA BAIXA ESTAT ACTUAL
ÀMBIT D'ACTUACIÓ

Escala: 1/100
Plànol n°: A-1


Institució: Ajuntament de Taradell

Aprovació Municipal:



Nom arxiu infor.: 2-Plantes.dwg

El tècnic redactors: Angel Biurrun Contreras
Maite Herrera i Vives


Data: Febrer 2009

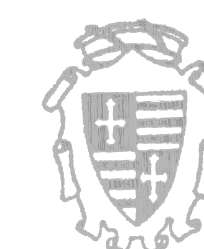


AJUNTAMENT DE TARADELL

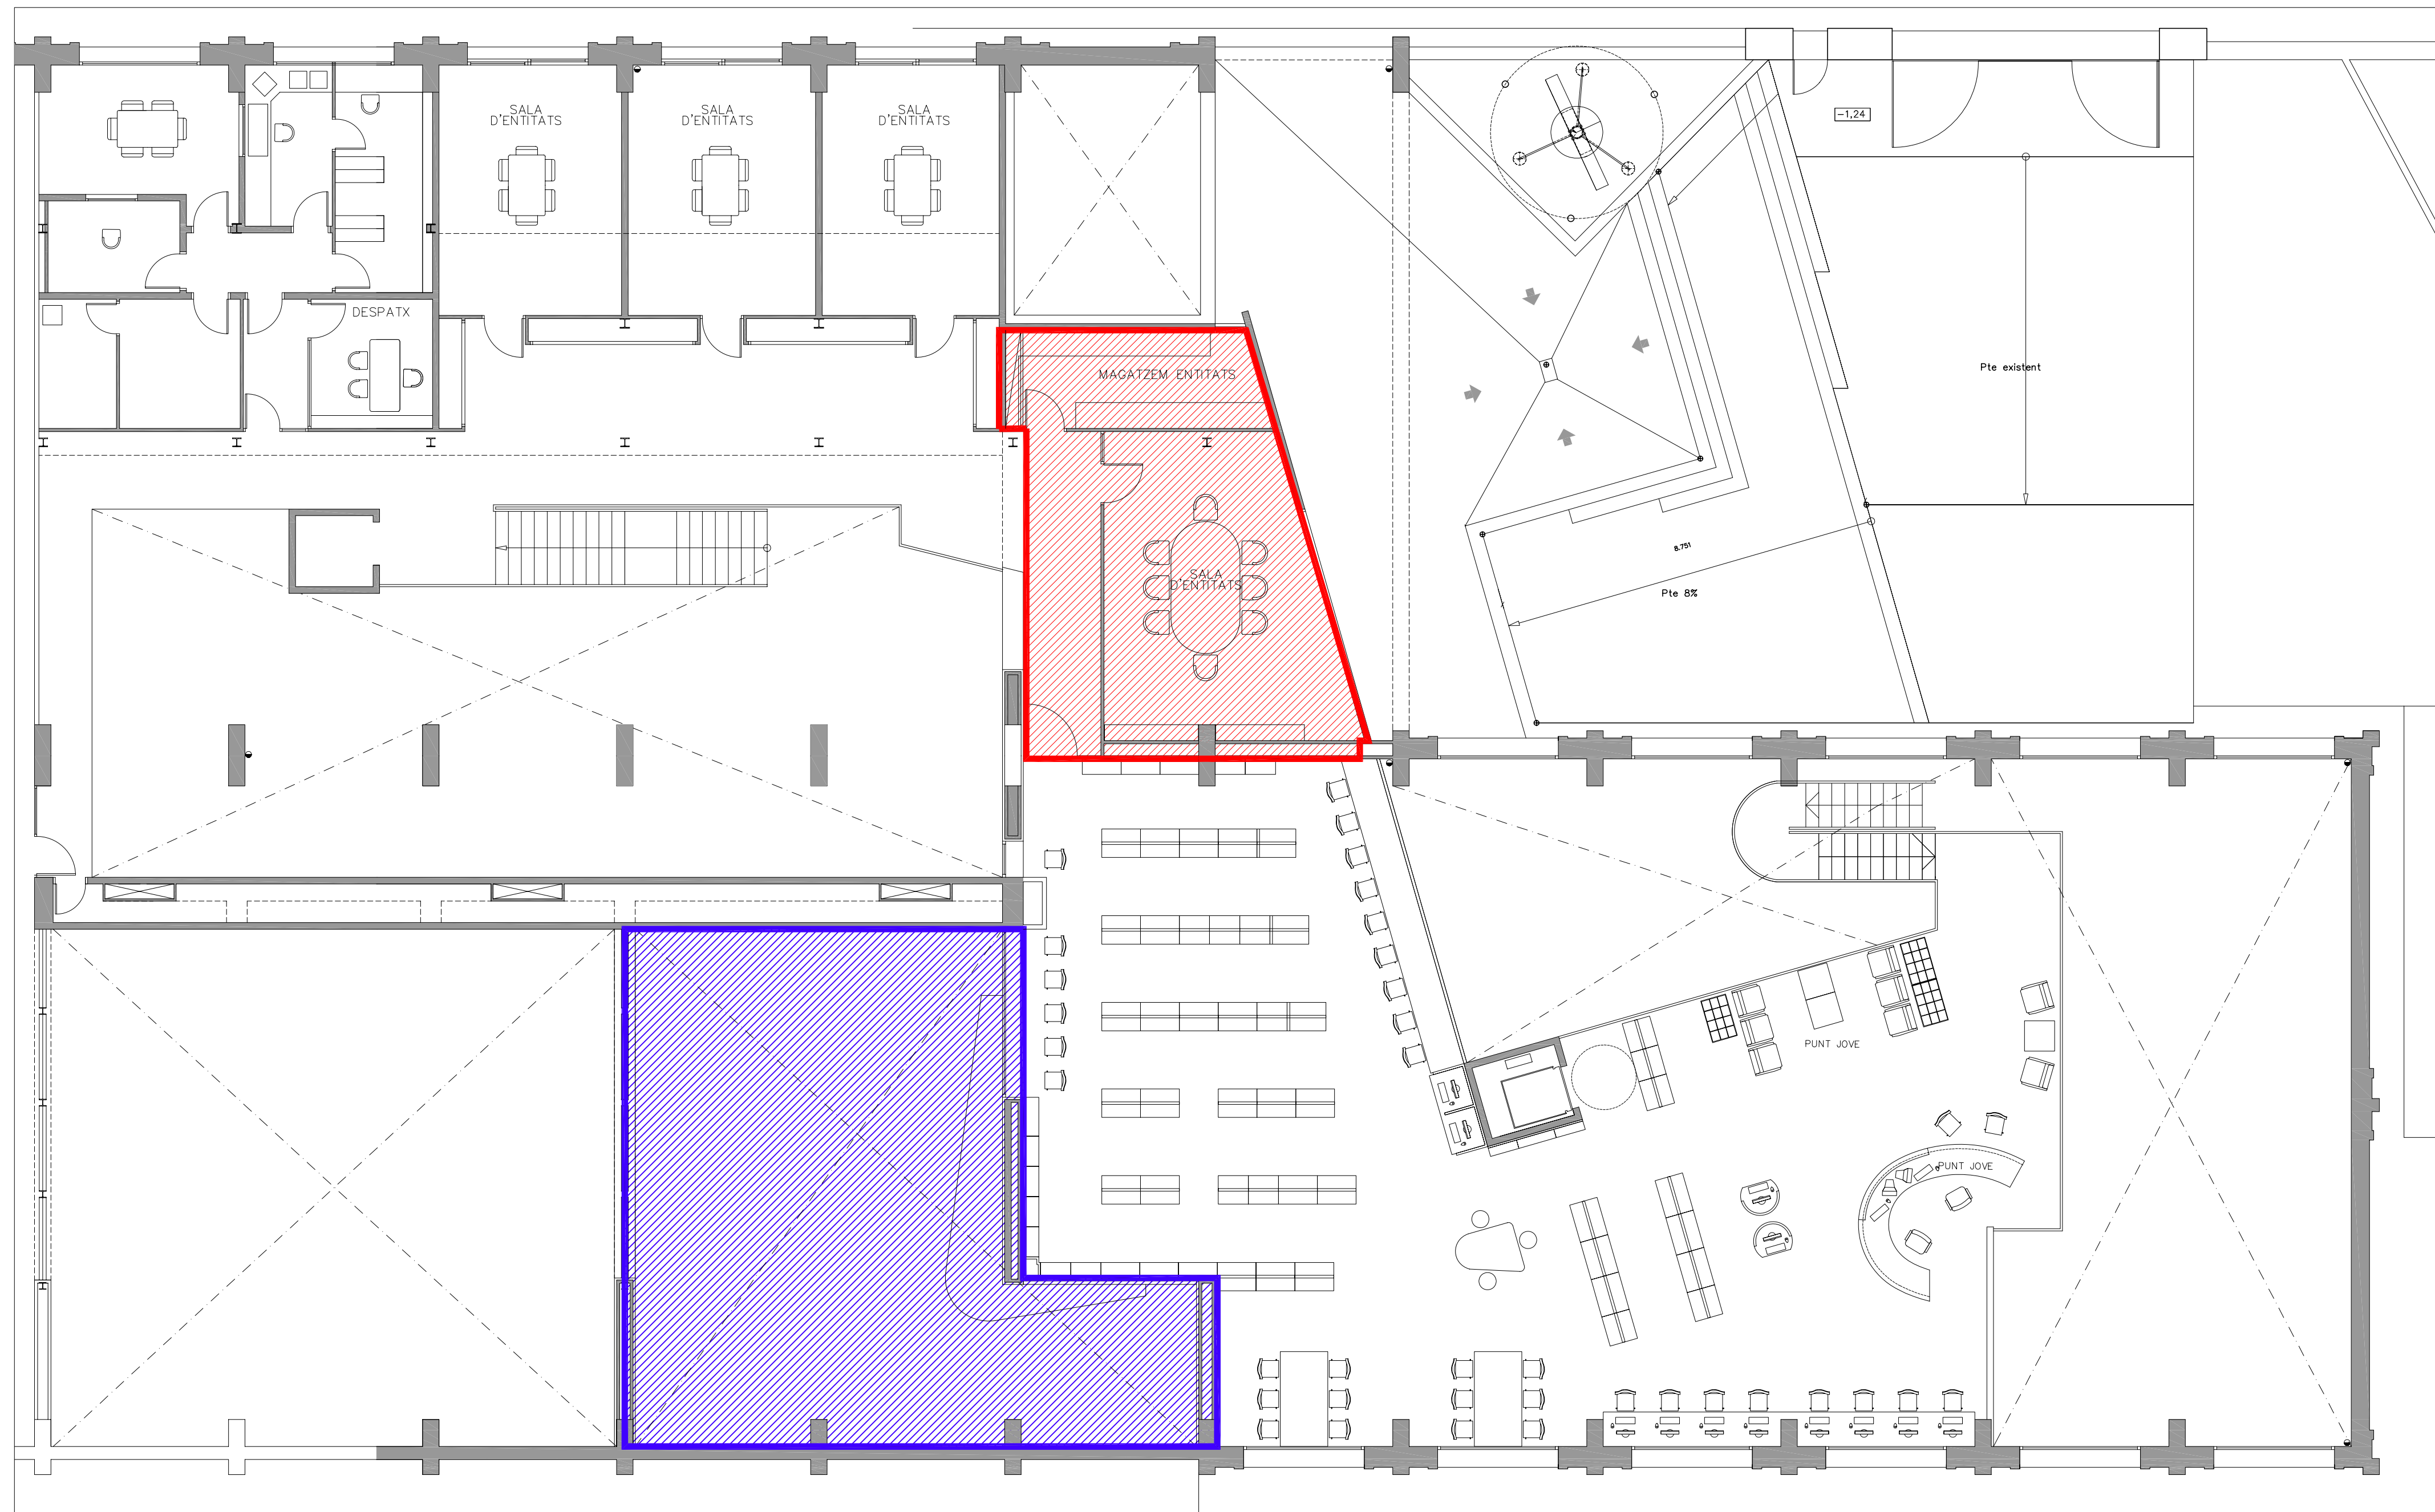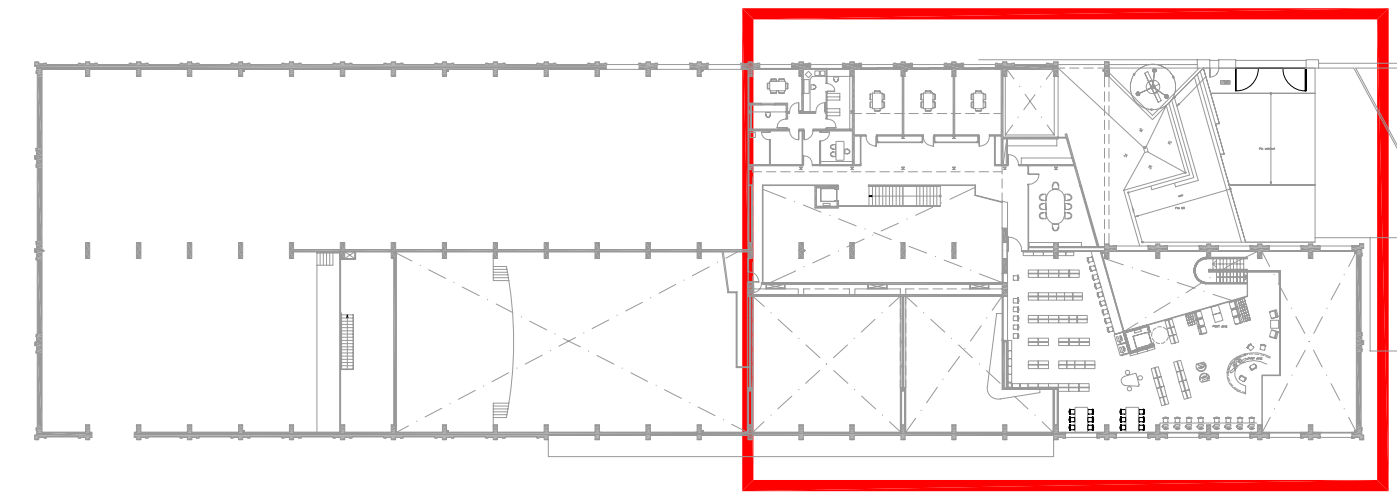

-  ZONA REFORMADA BIBLIOTECA
-  AMPLIACIÓ BIBLIOTECA

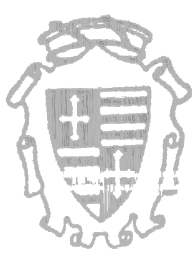PROJECTE D'EXECUCIÓ				
AMPLIACIÓ DE LA BIBLIOTECA MUNICIPAL				
Centre Cultural Can Costa i Font – Taradell				
Plànol de:	PLANTA PRIMERA ESTAT ACTUAL ÀMBIT D'ACTUACIÓ	Escala	1/100	
			Plànol n°	
			A-2	
Institució	Aprovació Municipal			
 AJUNTAMENT DE TARADELL	Ajuntament de Taradell			
	El tècnic redactors			
	Angel Biurrun Contreras Maite Herrera i Vives			
			Norm arxiu infor.	
			2-Plantes.dwg	
			Data	
			Febrer 2009	

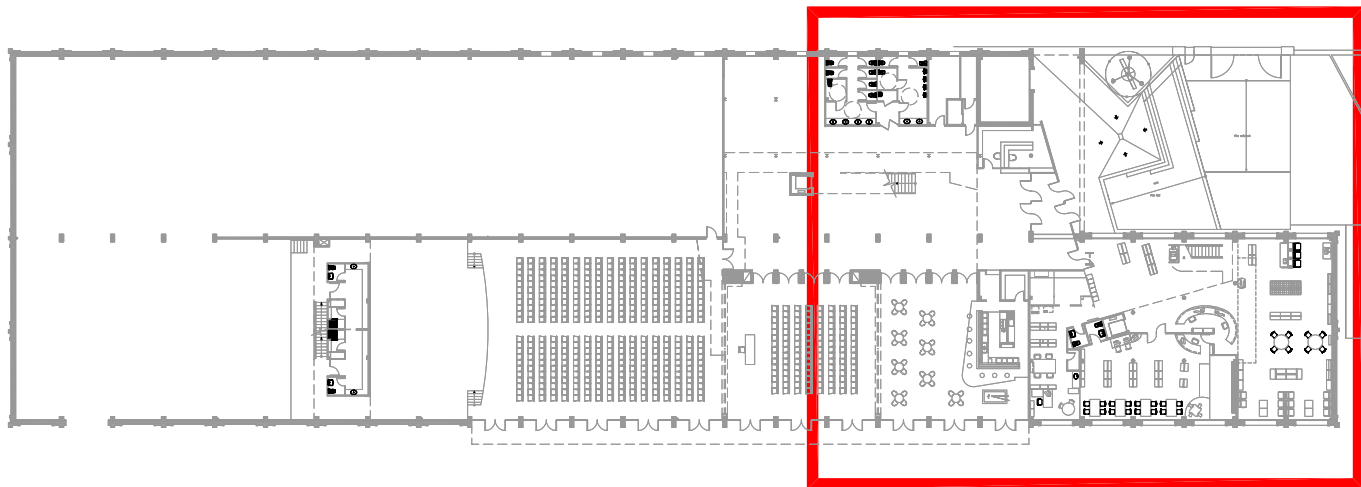


PLANTA BAIXA ESTAT ACTUAL

- ENDERROCS
- OBRA NOVA

PROJECTE D'EXECUCIÓ
AMPLIACIÓ DE LA BIBLIOTECA MUNICIPAL
Centre Cultural Can Costa i Font - Taradell

Plànol de:	PLANTA BAIXA ENDERROCS I OBRA NOVA	Escala 1/100 Plànol n° A-3
------------	---------------------------------------	-------------------------------------

Institució	Aprovació Municipal
------------	---------------------

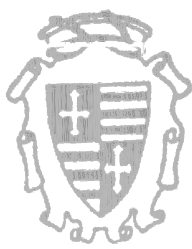

AJUNTAMENT DE TARADELL

Ajuntament de Taradell
El tècnic redactors


Angel Biurrún Contreras
Maite Herrera i Vives

Nom arxiu infor.

1-Enderrocs.dwg


Data

Febrer 2009

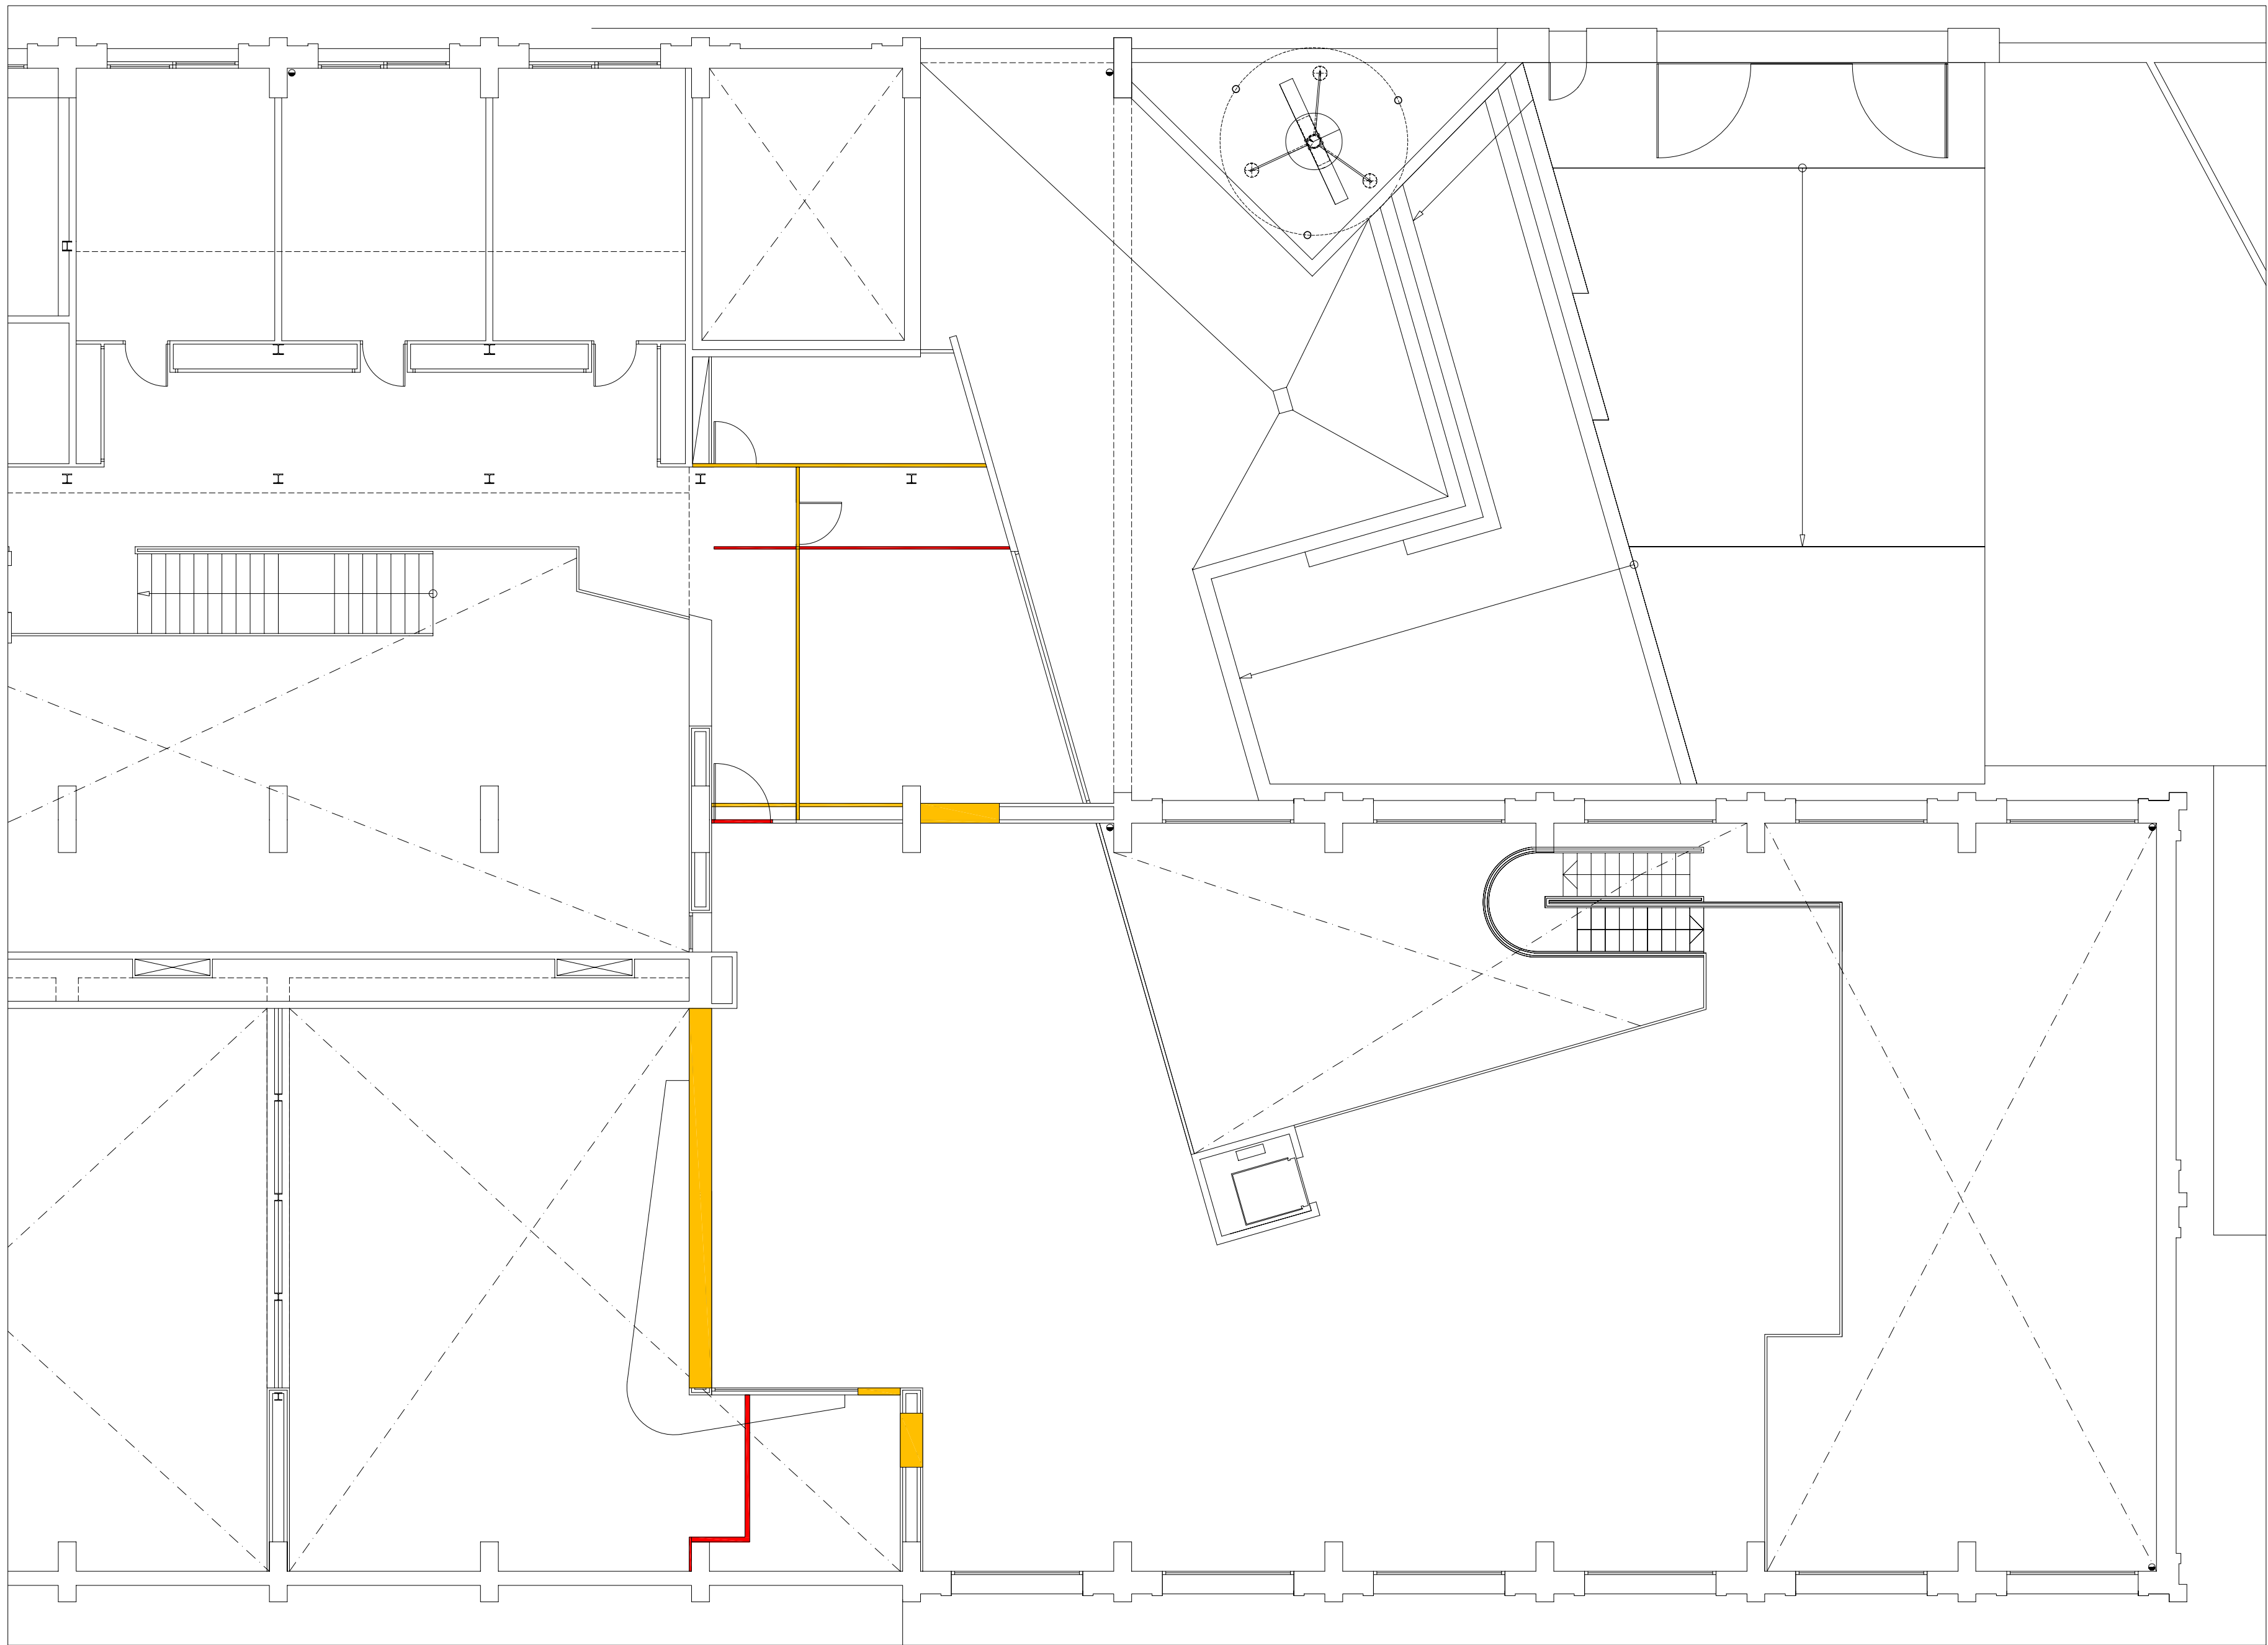

PLANTA PRIMERA ESTAT ACTUAL

- ENDERROCS
- OBRA NOVA

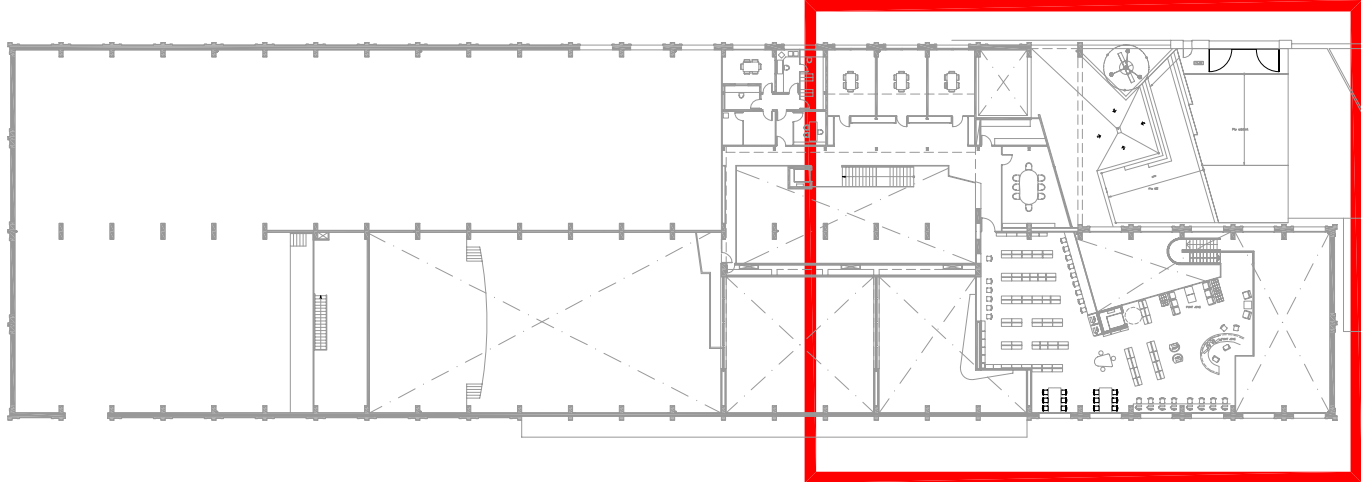

PROJECTE D'EXECUCIÓ

AMPLIACIÓ DE LA BIBLIOTECA MUNICIPAL

Centre Cultural Can Costa i Font - Toradell

Plànol de:

PLANTA PRIMERA
ENDERROCS I OBRA NOVA

Plànol n°

Institució

Ajuntament de Toradell

Aprovació Municipal

El tècnic redactors

Angel Biurrún Contreras
Maite Herrera i Vives

Escala

1/100

A-4

Nom arxiu infor.




1-Enderrocs.dwg

Data


Febrer 2009




SECCIÓ A

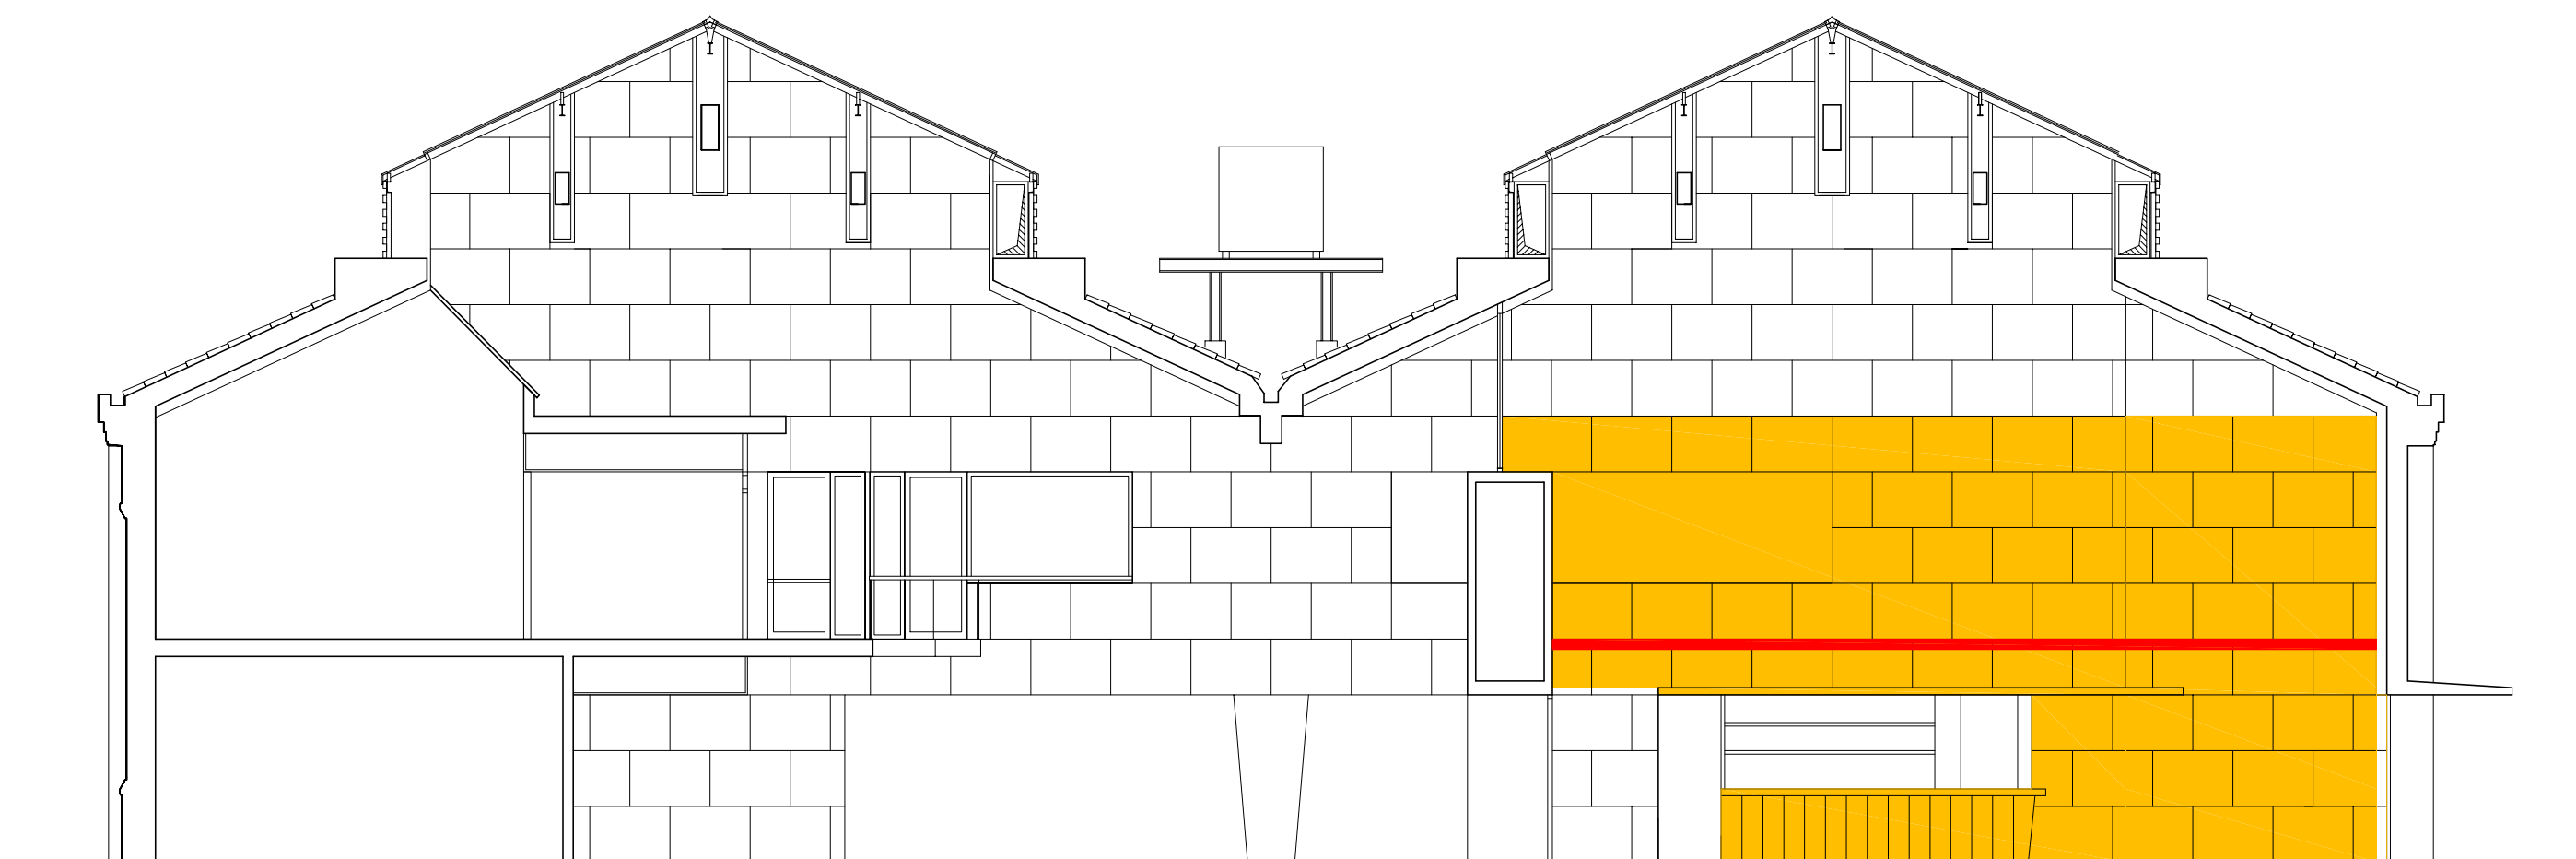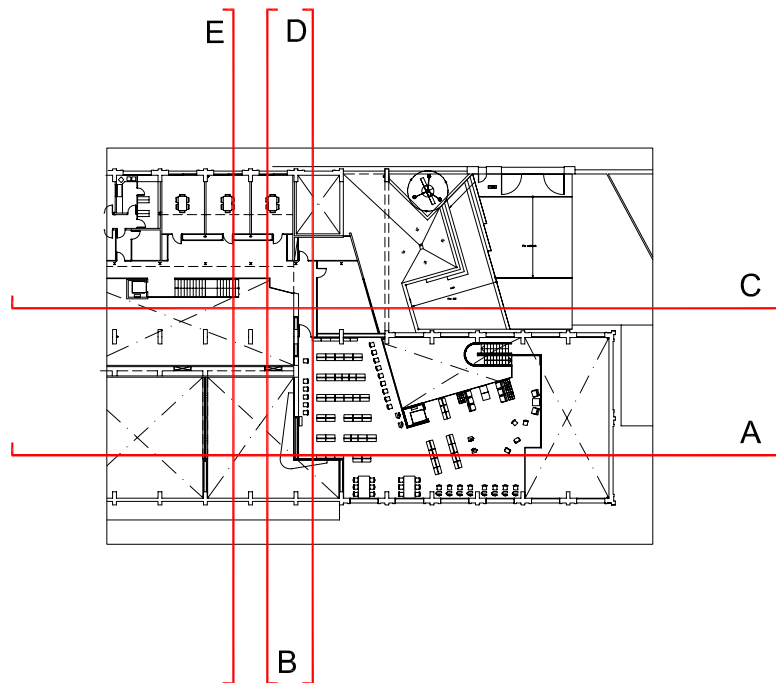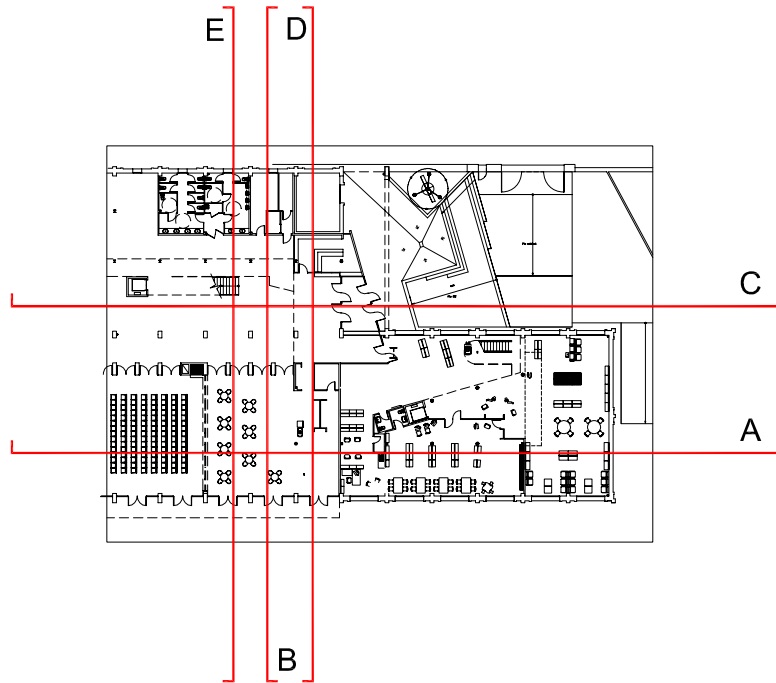


SECCIÓ B

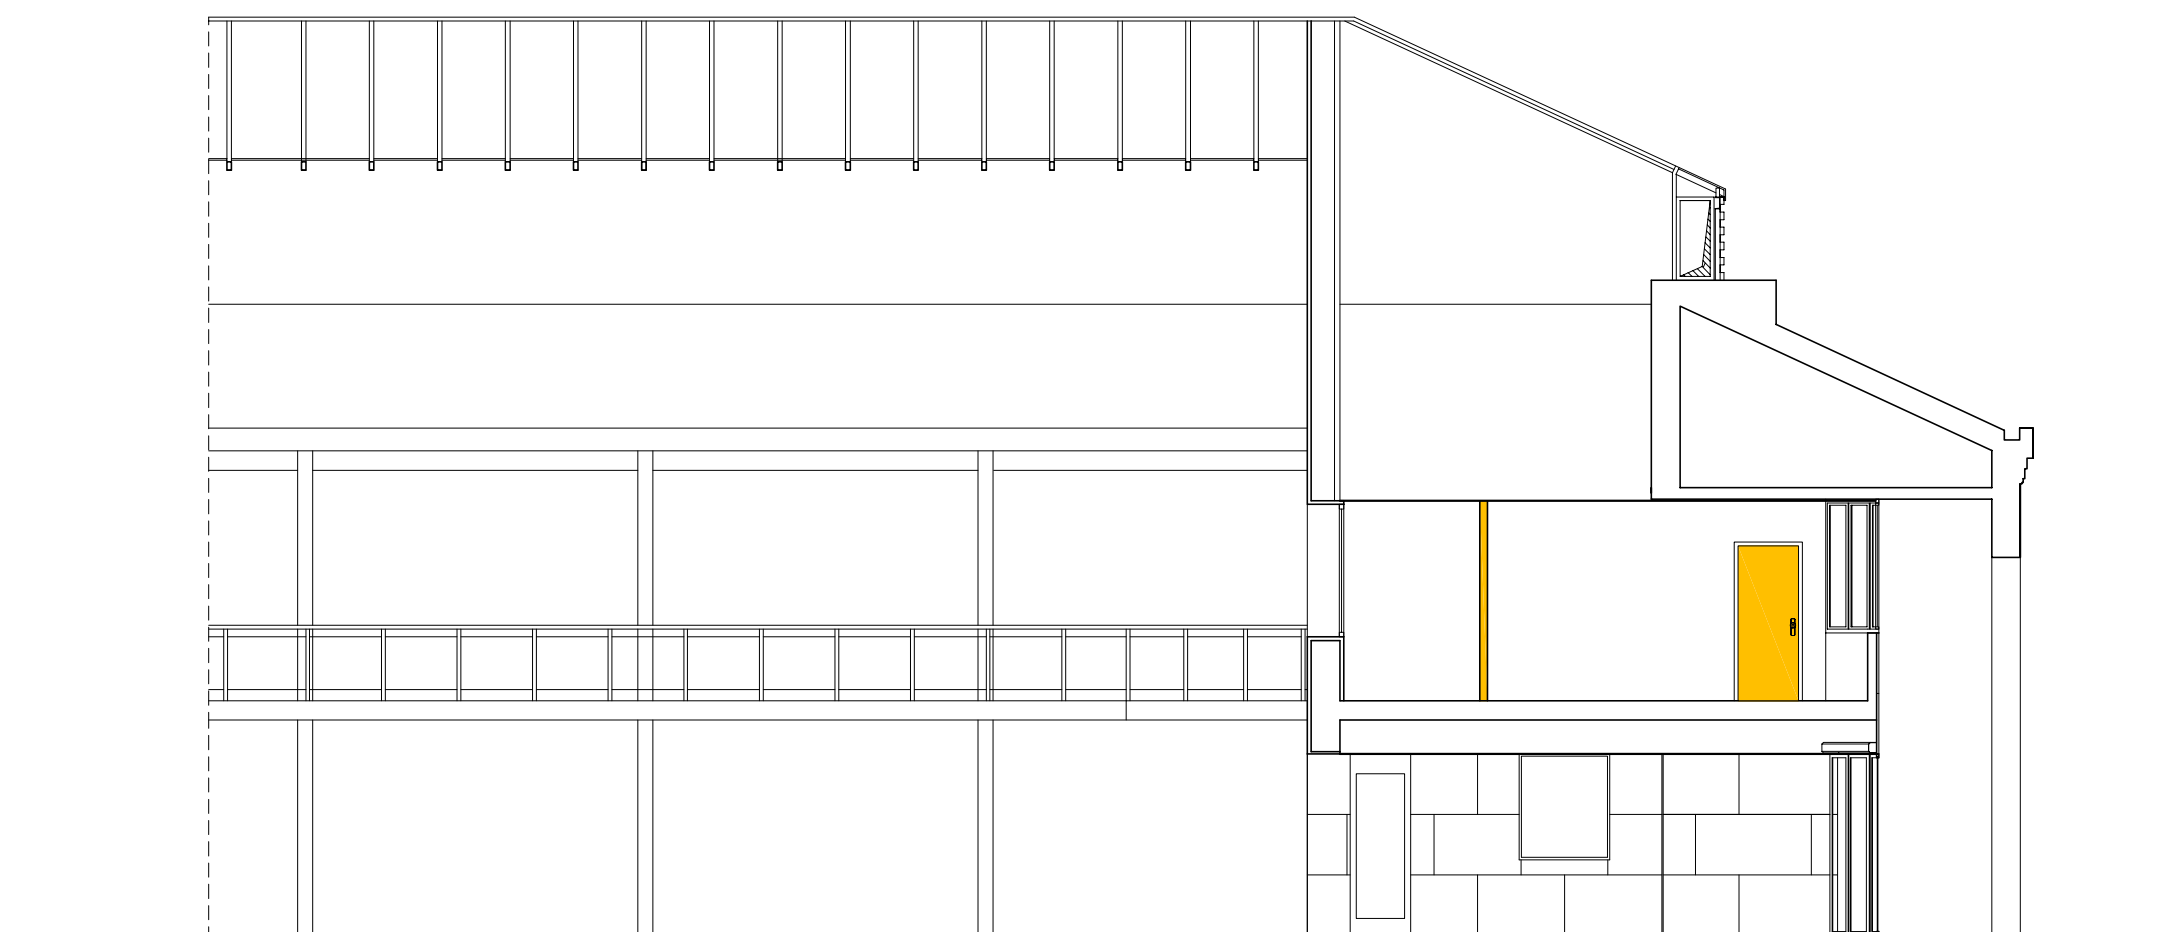

SECCIÓ C

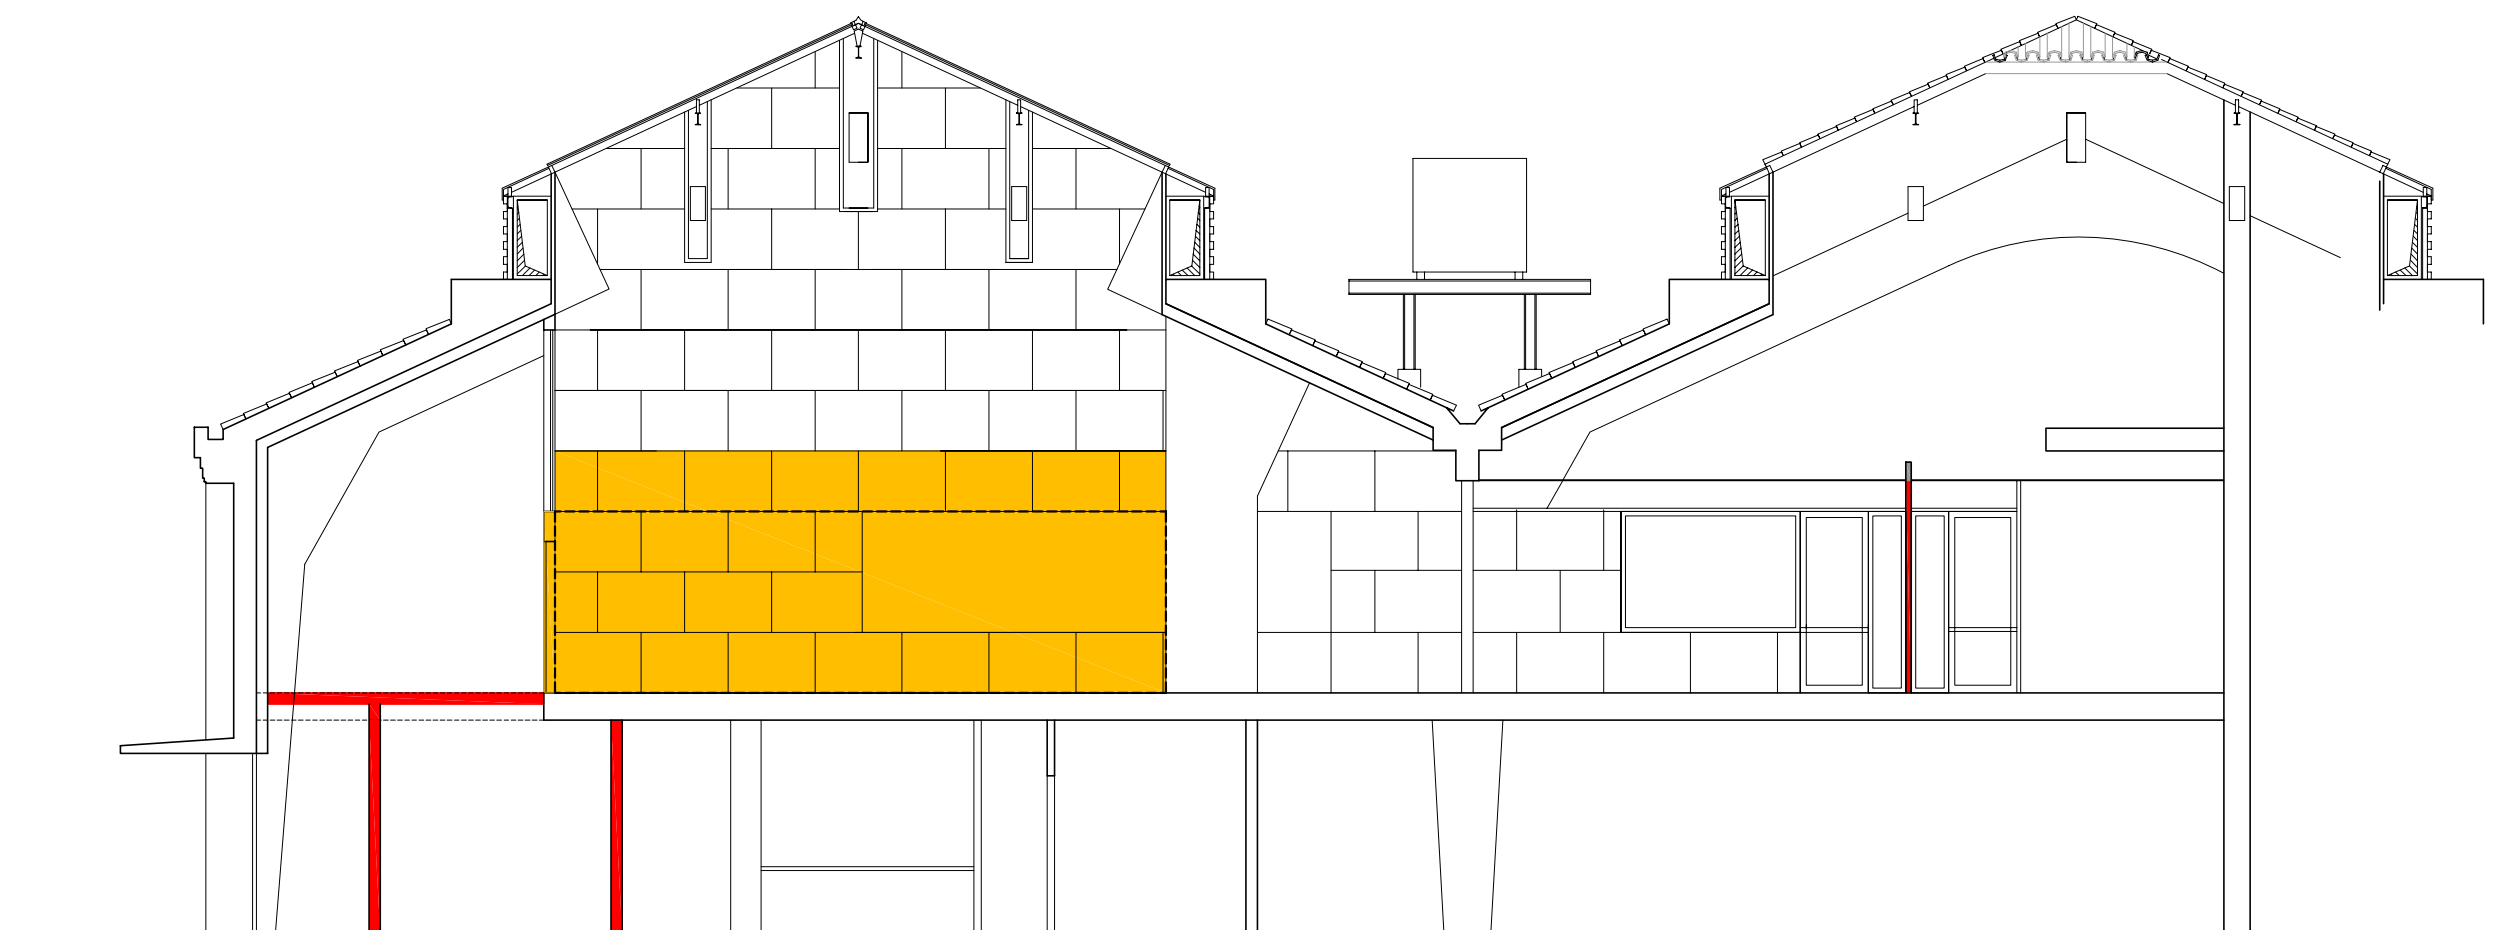

SECCIÓ D

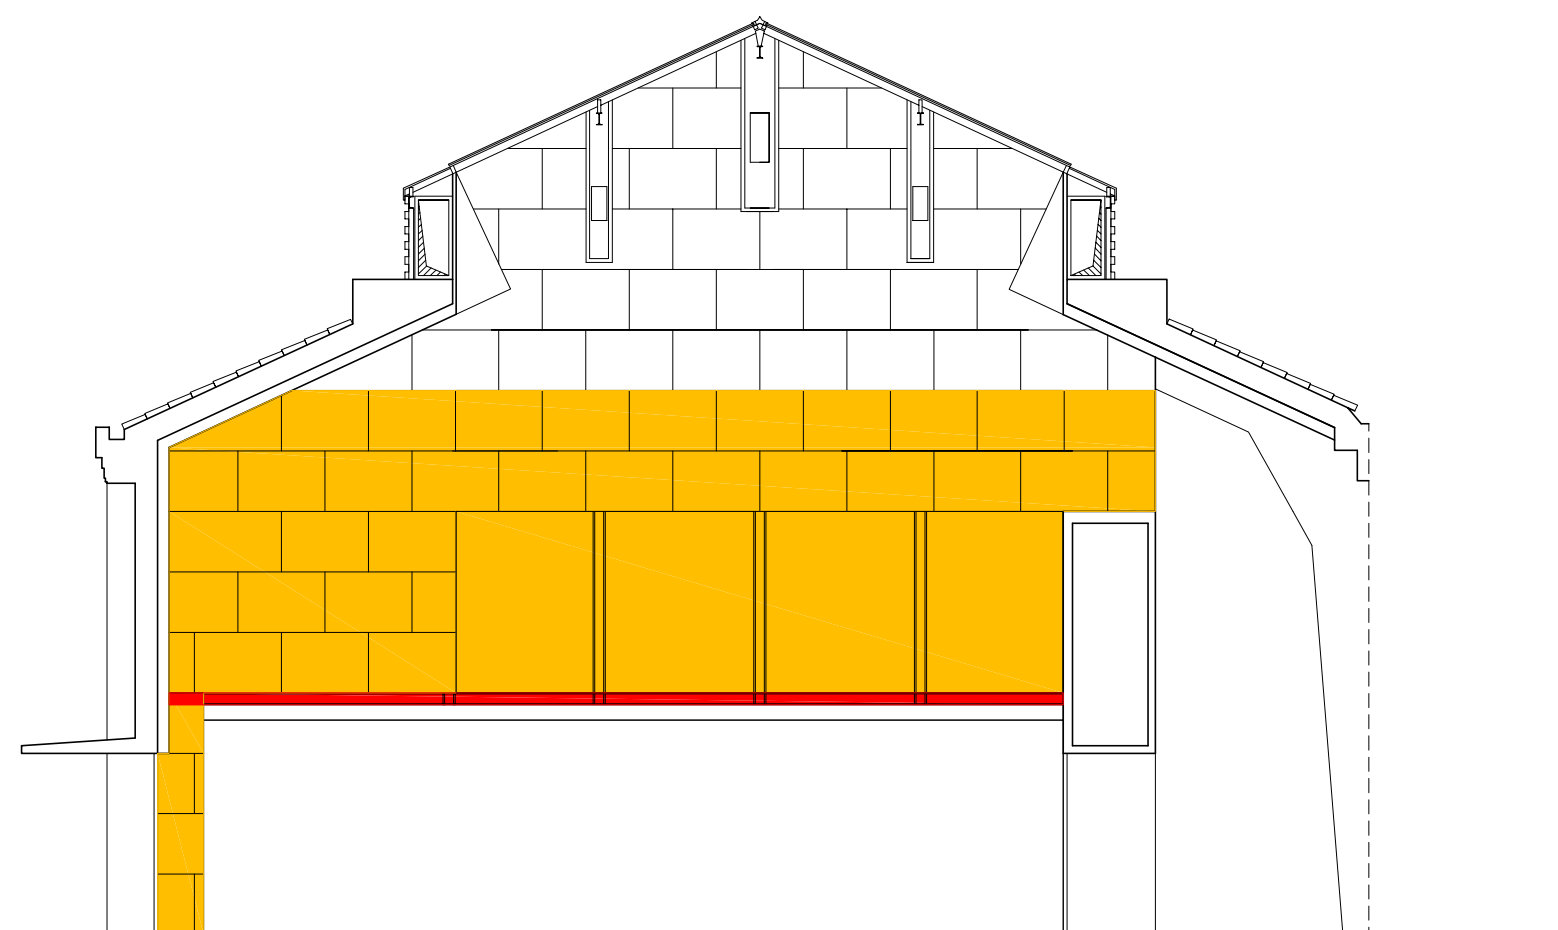

SECCIÓ E

ENDERROCS
OBRA NOVA

PROJECTE D'EXECUCIÓ
AMPLIACIÓ DE LA BIBLIOTECA MUNICIPAL
Centre Cultural Can Costa i Font - Toradell

Plànol de:

SECCIONS
ENDERROCS

Institució:

Ajuntament de Toradell

El tècnic redactors:

Angel Biurrún Contreras
Maite Herrera i Vives

Escala:


1/100
Plànol nº
A-5

Nom arxiu infor.

1-Enderrocs.dwg

Data:


Febrer 2009

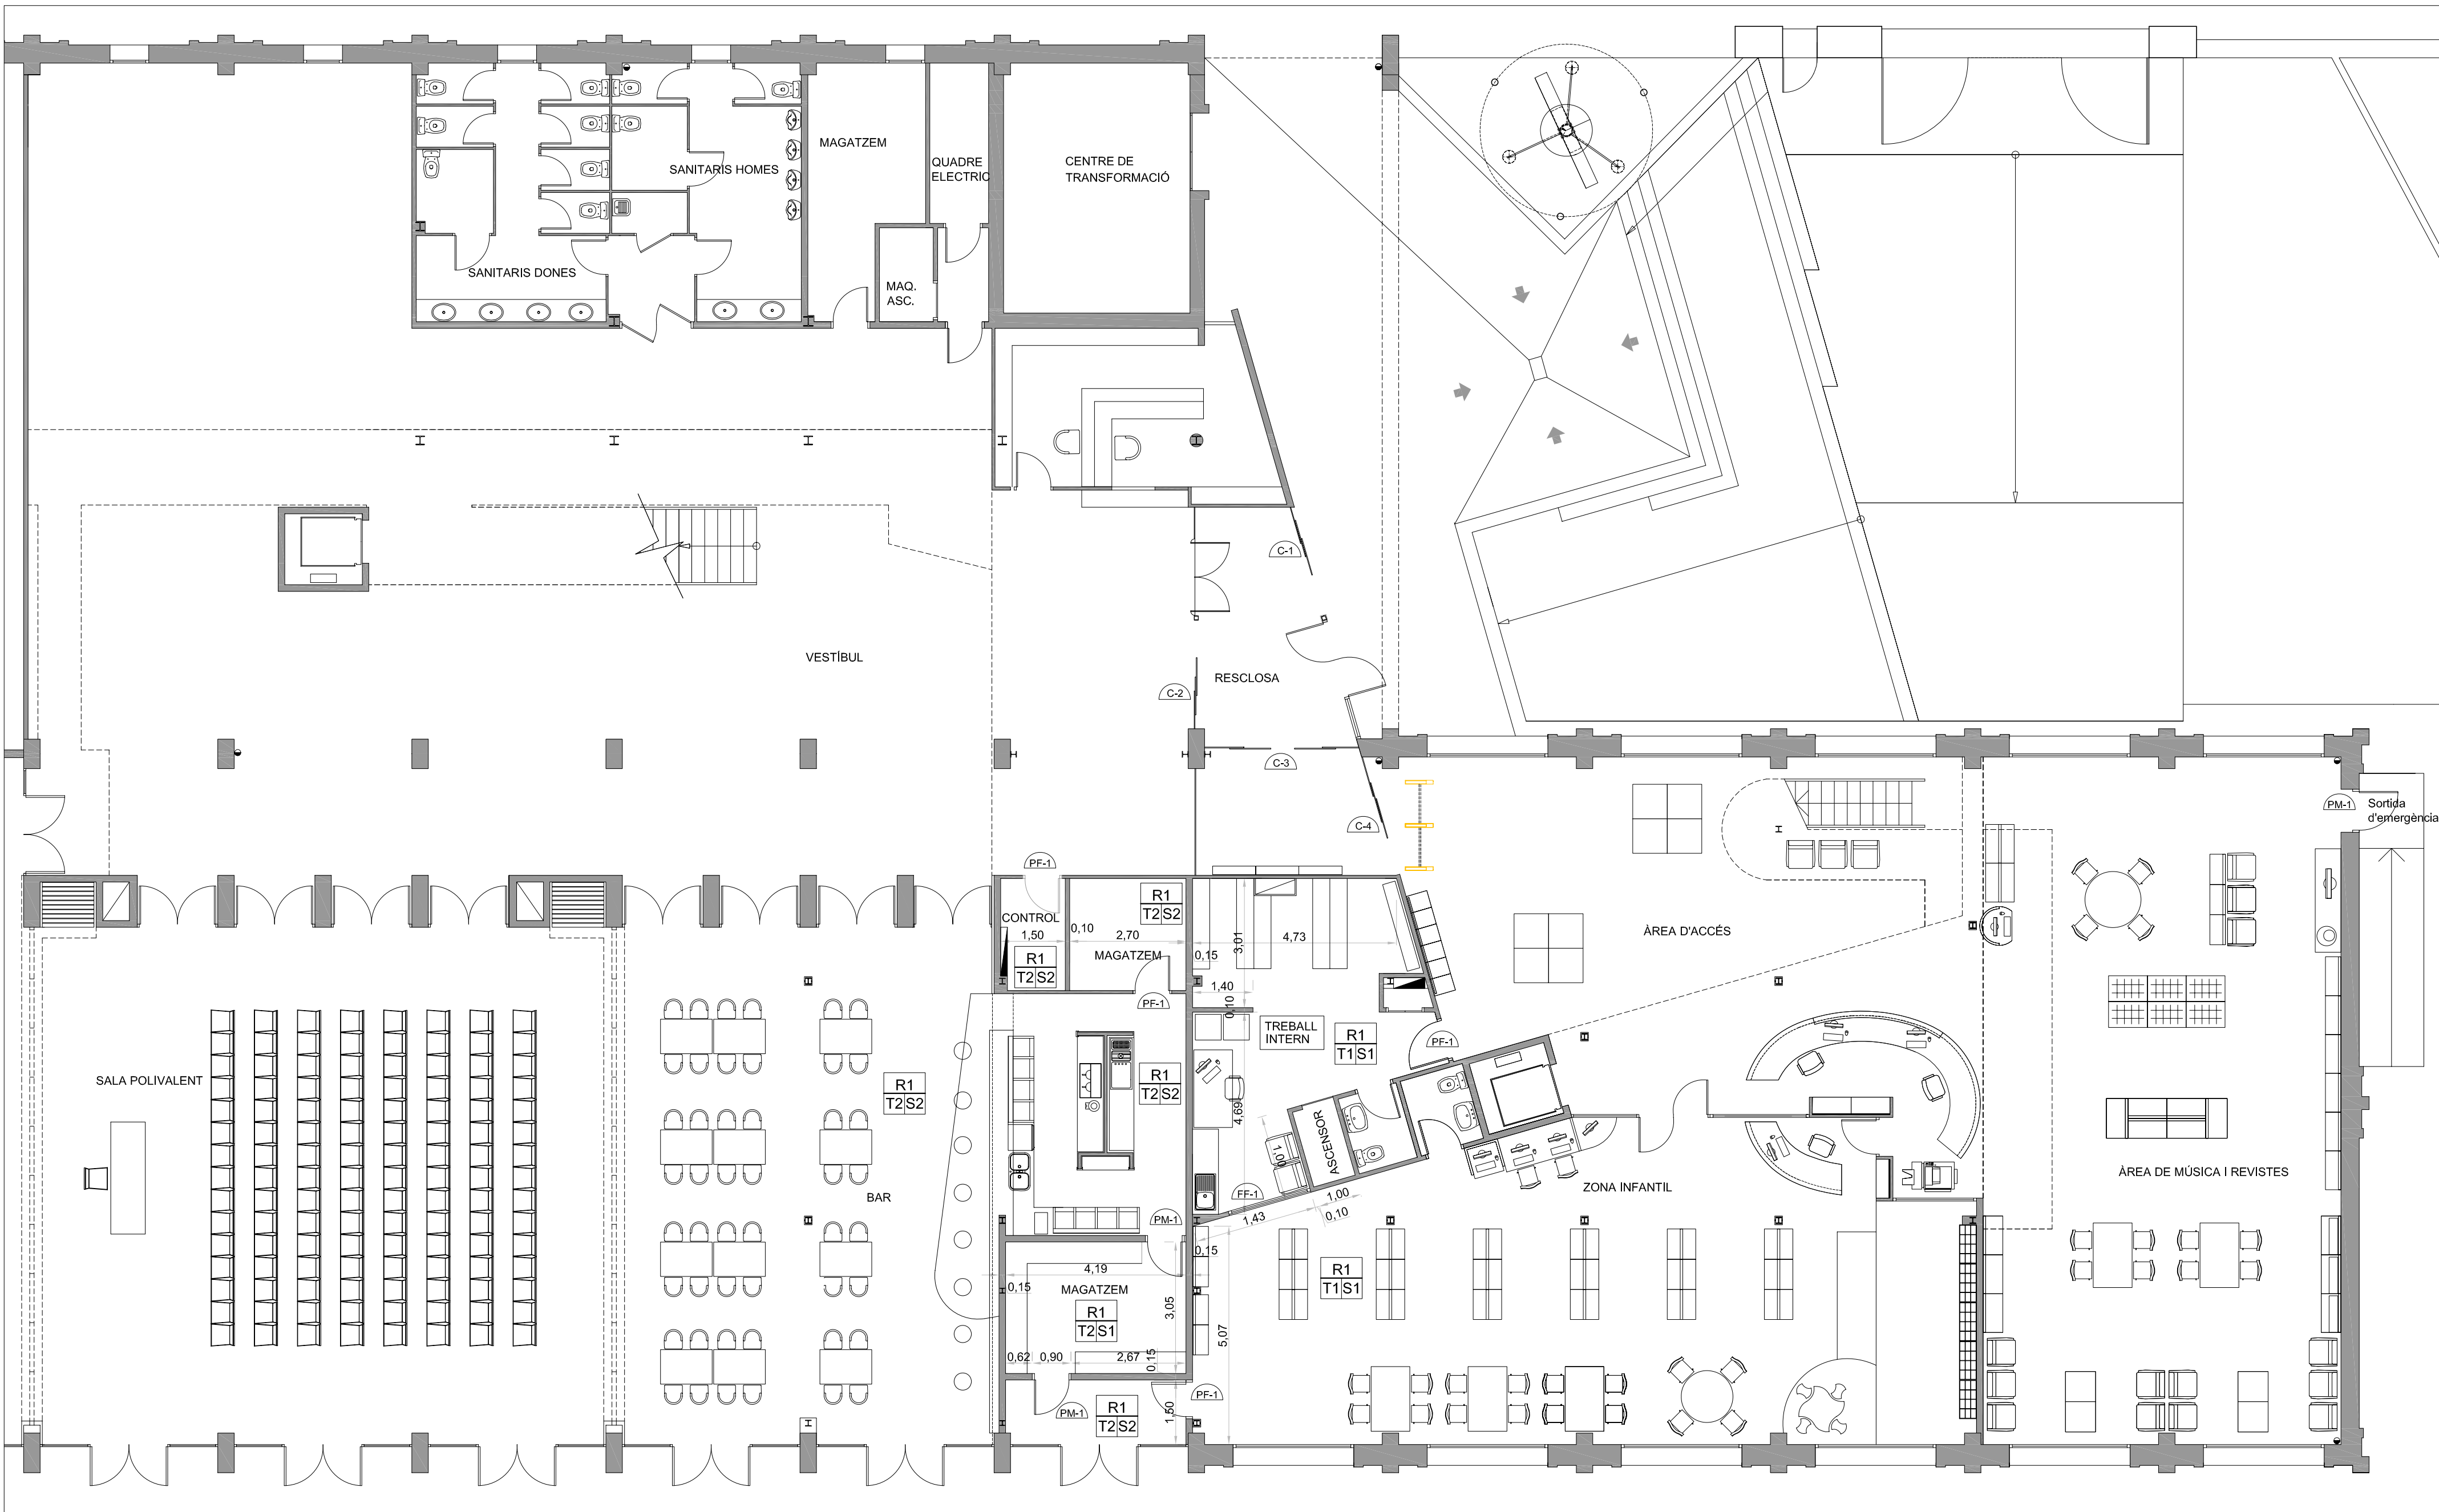

QUADRE DE SUPERFÍCIES PER ÀREES (m²)			
1. ACOLLIDA I PROMOCIÓ		322,85	
Àrea d'accés	121,80		
Espai polivalent	160,47		
Espai de formació	40,58		
2.ZONA GENERAL		519,27	
Àrea d'informació i fons general	387,27		
Àrees de música i revistes	132,00		
3. ZONA INFANTIL		125,18	
4. ZONA DE TREBALL INTERN			
Magatzem-treball intern	33,75		
Despatx de Direcció	12,61		
Arxiu Fotogràfic	23,30		
TOTAL SUPERFÍCIE ÚTIL		1.036,96	
TOTAL SUPERFÍCIE CONSTRUÏDA		1.128,58	
SUPERFÍCIE AFECTADA PEL PROJECTE		408,47m²	

LLEGENDA MATERIALS	
R1	Revestiment paret
T1 S1	Paviment Sostre
PM-4	Fusteria metàl·lica i de taller
R1 Enguixat i pintat	
T1	Linòleum
T2	Paviment de formigó colorejat
S1 Fals sostre de fibres minerals	
S2 Fals sostre de plaques de cartró-guix pintat	


FUSTERIES PLANTA BAIXA 1/50
PORTES CORREDISSES

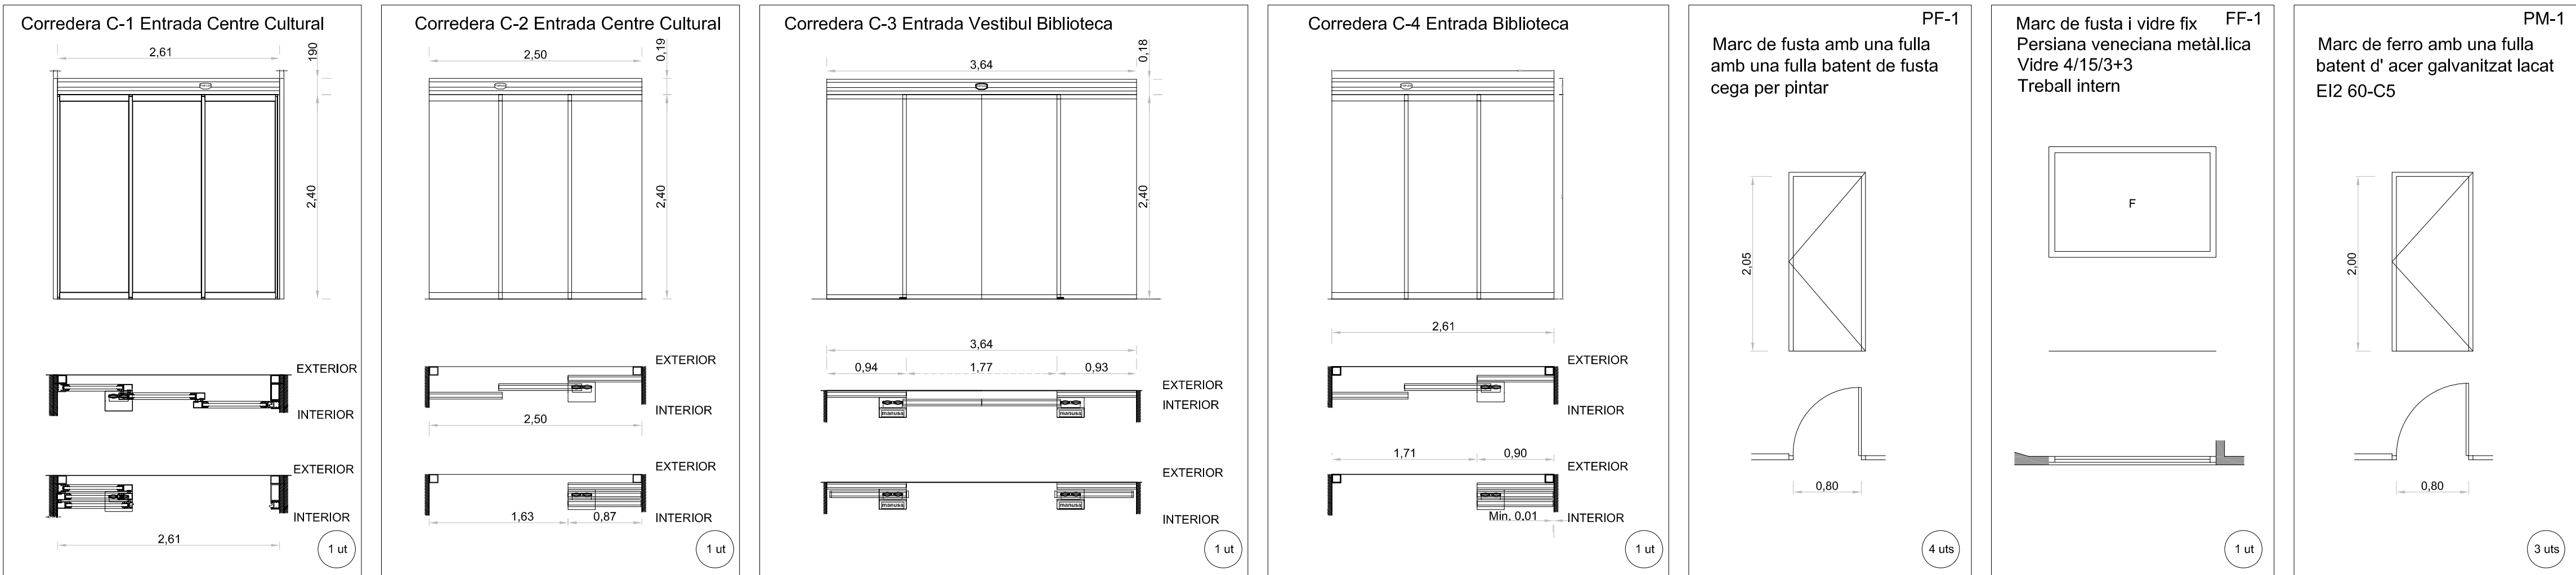

PROJECTE D'EXECUCIÓ
AMPLIACIÓ DE LA BIBLIOTECA MUNICIPAL
Centre Cultural Can Costa i Font - Taradell


Plànol de: PLANTA BAIXA DISTRIBUCIÓ ACOTACIONS I MATERIALS FUSTERIES
Escala: 1/100 1/50
Plànol n°: A-6

Institució: Ajuntament de Taradell
Aprovació Municipal: Ajuntament de Taradell
El tècnic redactors: Angel Biurrun Contreras Maite Herrera i Vives
Norm arxiu infor. 2-Plantes.dwg
Data: Febrer 2009

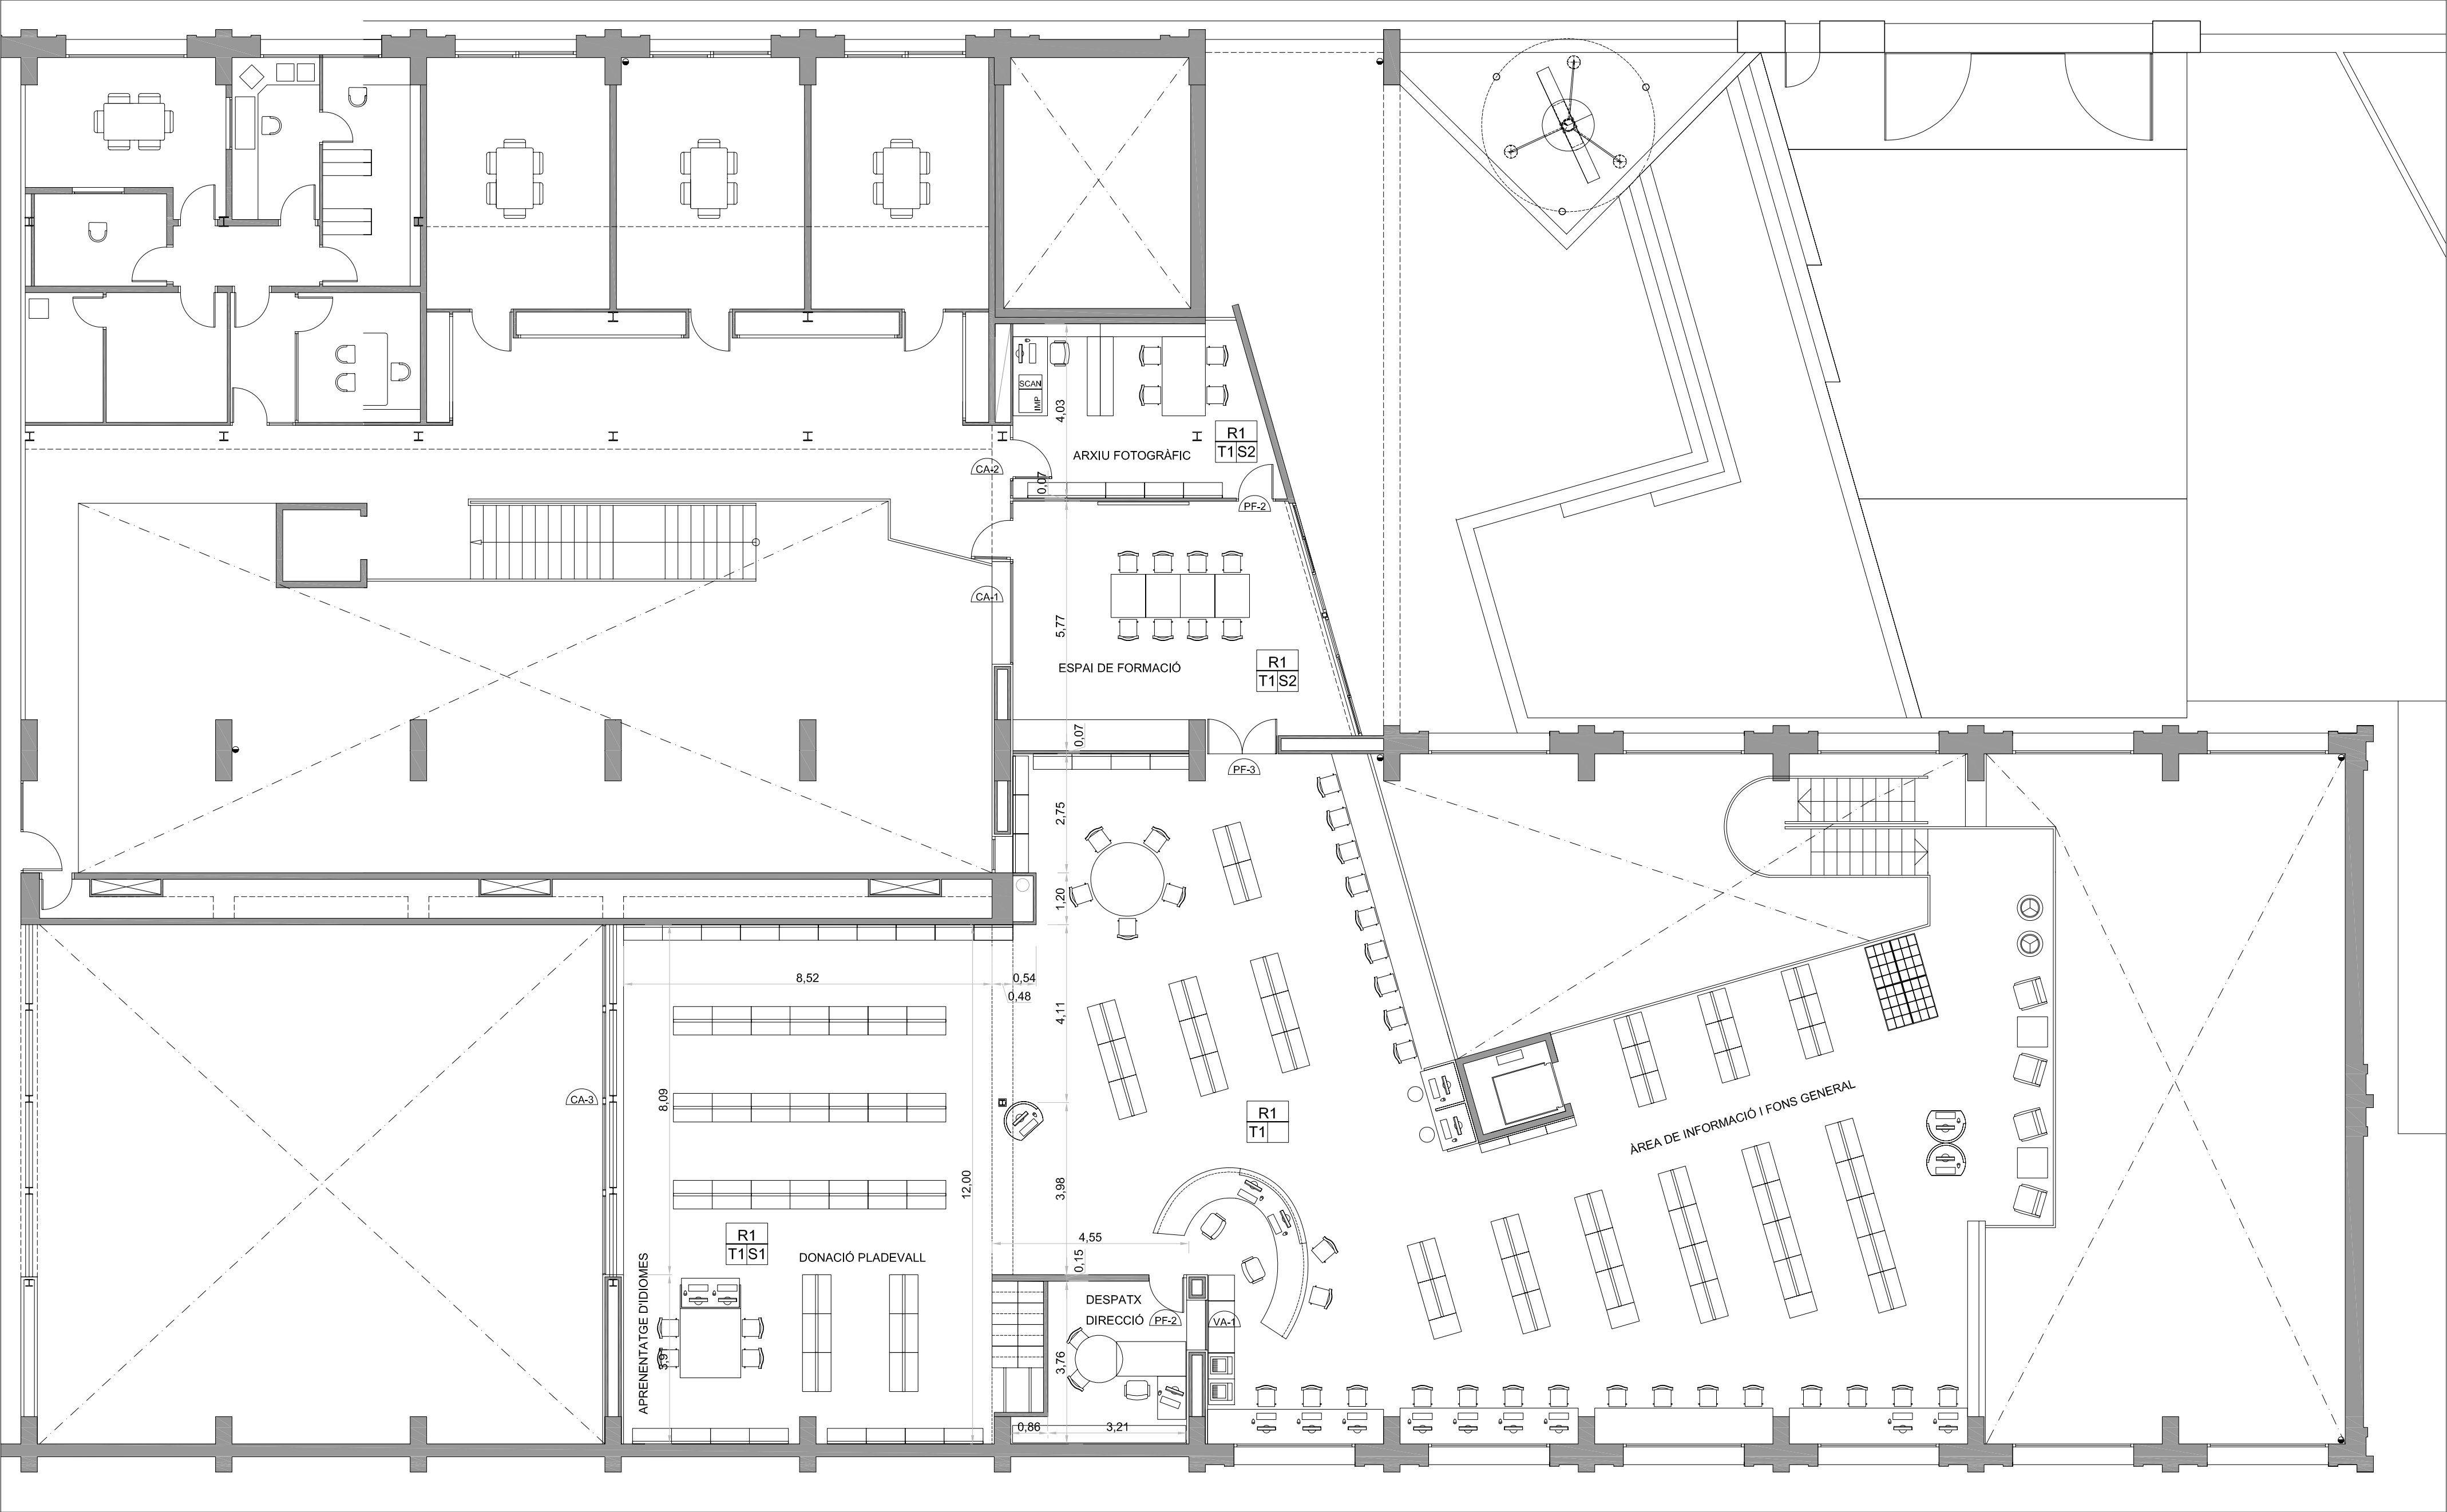


QUADRE DE SUPERFÍCIES PER ÀREES (m²)			
1. ACOLLIDA I PROMOCIÓ			
Àrea d'accés	121,80		
Espai polivalent	160,47		
Espai de formació	40,58		
2.ZONA GENERAL			
Àrea d'informació i fons general	387,27		
Àrees de música i revistes	132,00		
3. ZONA INFANTIL			
			125,18
4. ZONA DE TREBALL INTERN			
Magatzem-treball intern	33,75		
Despatx de Direcció	12,61		
Arxiu Fotogràfic	23,30		
TOTAL SUPERFÍCIE ÚTIL			1.036,96
TOTAL SUPERFÍCIE CONSTRUÏDA			1.128,58
SUPERFÍCIE AFECTADA PEL PROJECTE			408,47m²


LLEGENDA MATERIALS	
R1	Revestiment paret
T1/S1	Paviment Sostre
PM-4	Fusteria metàl·lica i de taller
R1	Enguixat i pintat
T1	Linòleum
T2	Paviment de formigó colorejat
S1	Fals sostre de fibres minerals
S2	Fals sostre de plaques de cartró-guix pintat

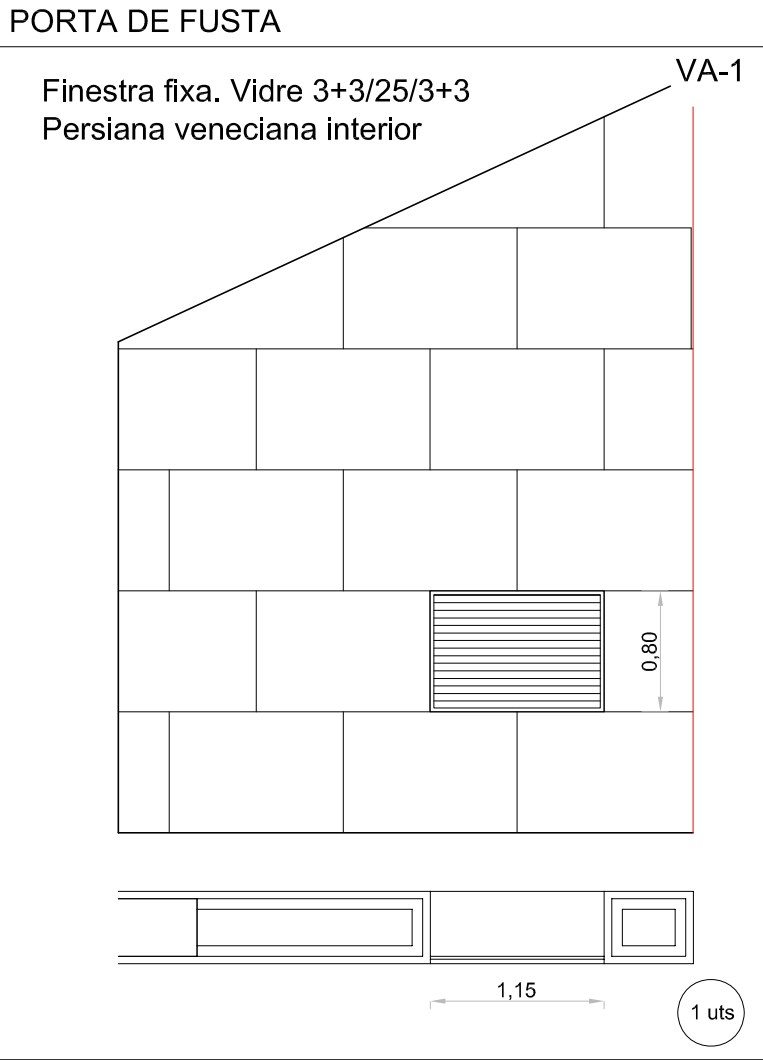


FUSTERIES PLANTA PRIMERA 1/50
PORTA DE FUSTA

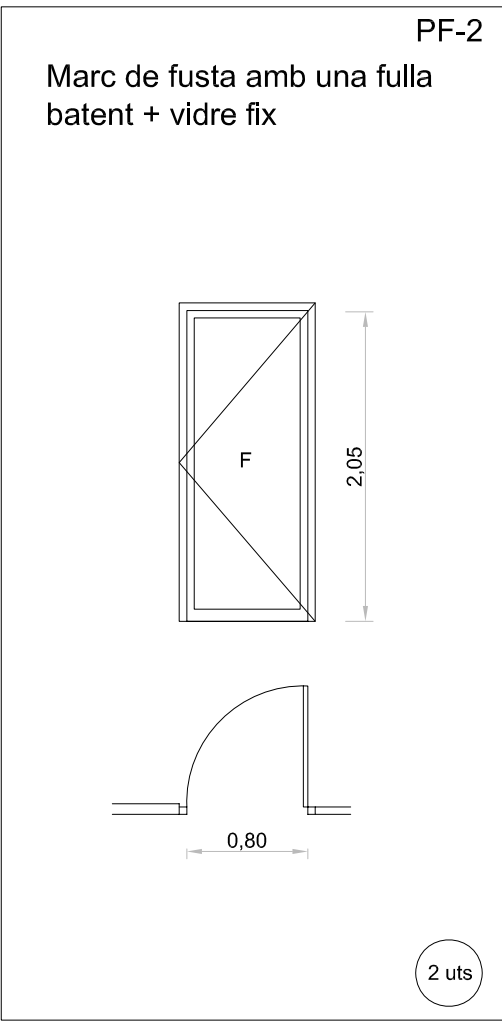


PORTA DOBLE DE FUSTA

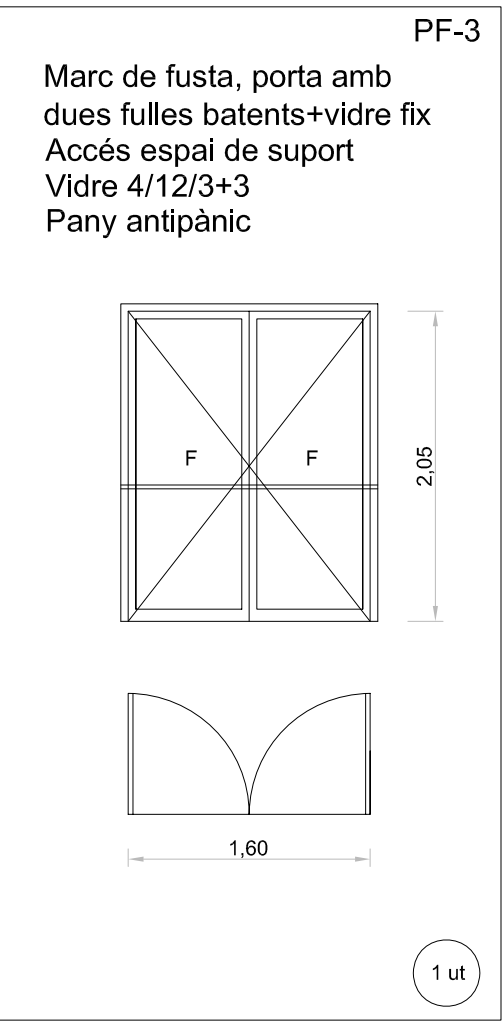


CONJUNT D'ALUMINI

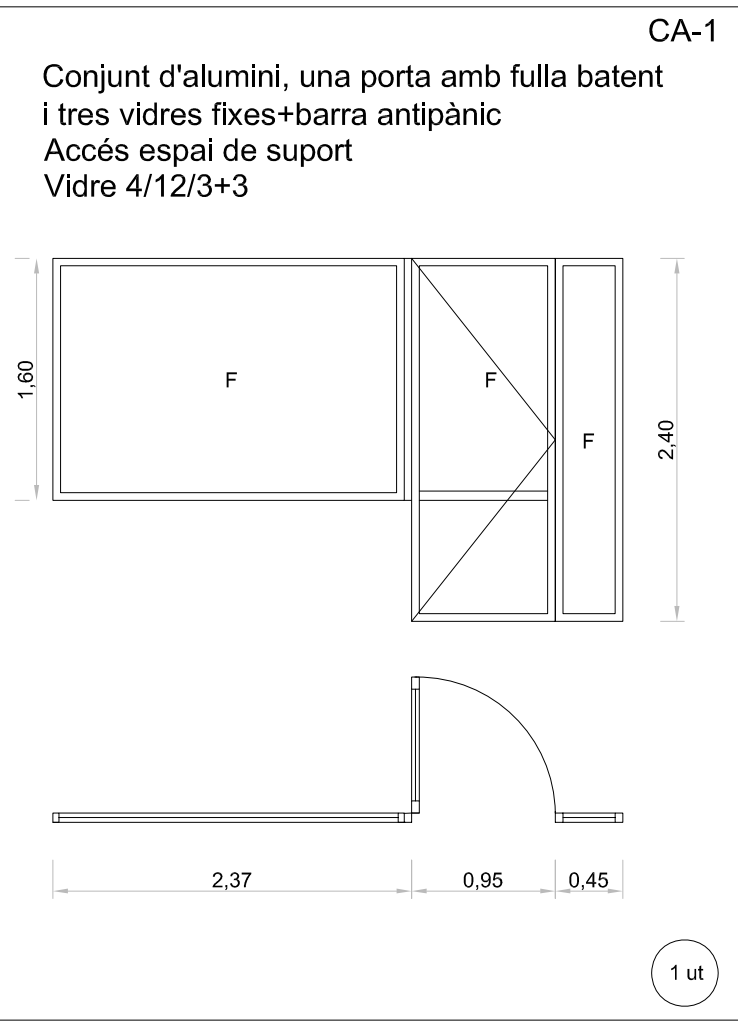

CONJUNT D'ALUMINI

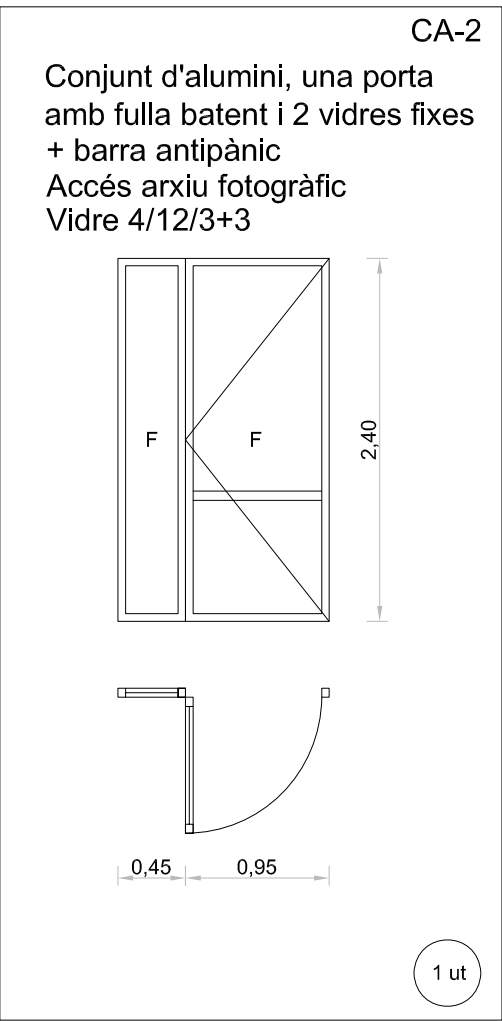

CONJUNT D'ALUMINI

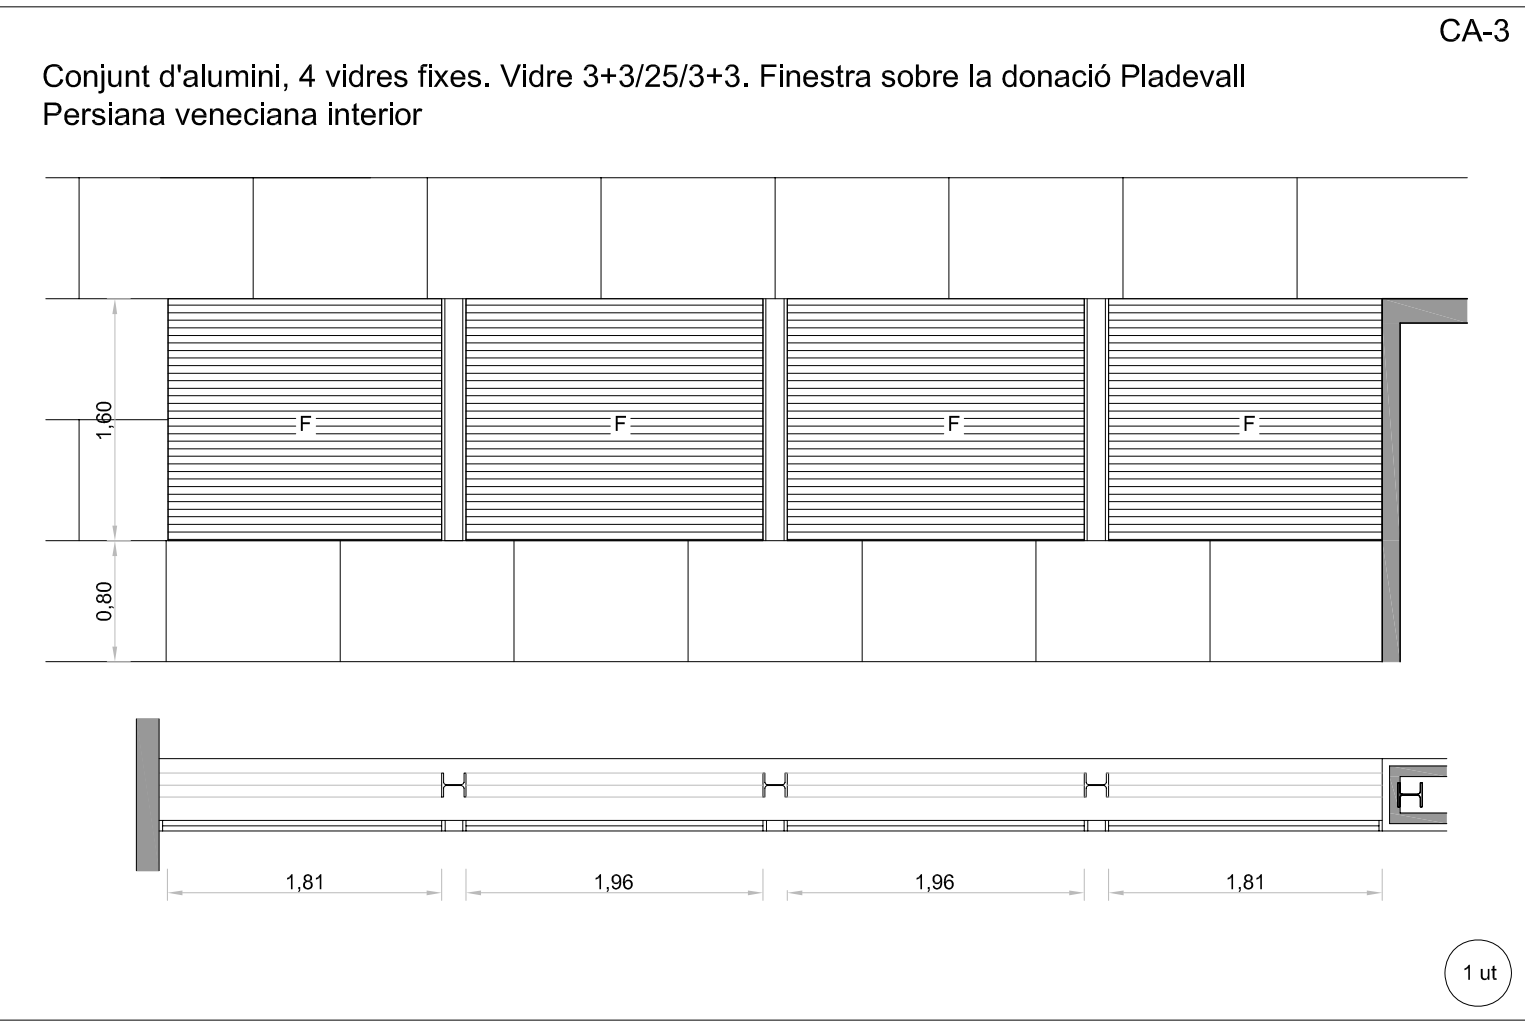




PROJECTE D'EXECUCIÓ
AMPLIACIÓ DE LA BIBLIOTECA MUNICIPAL
Centre Cultural Can Costa i Font - Toradell

Plànol de: PLANTA PRIMERA DISTRIBUCIÓ ACOTACIONS I MATERIALS FUSTERIES
Escala: 1/100 1/50
Plànol n°: A-7


Institució: Ajuntament de Toradell
Aprovació Municipal: El tècnic redactors
Ajuntament de Toradell
El tècnic redactors: Angel Biurrun Contreras, Maite Herrera i Vives
Norm arxiu infor: 2-Plantes.dwg
Data: Febrer 2009




SECCIÓ A

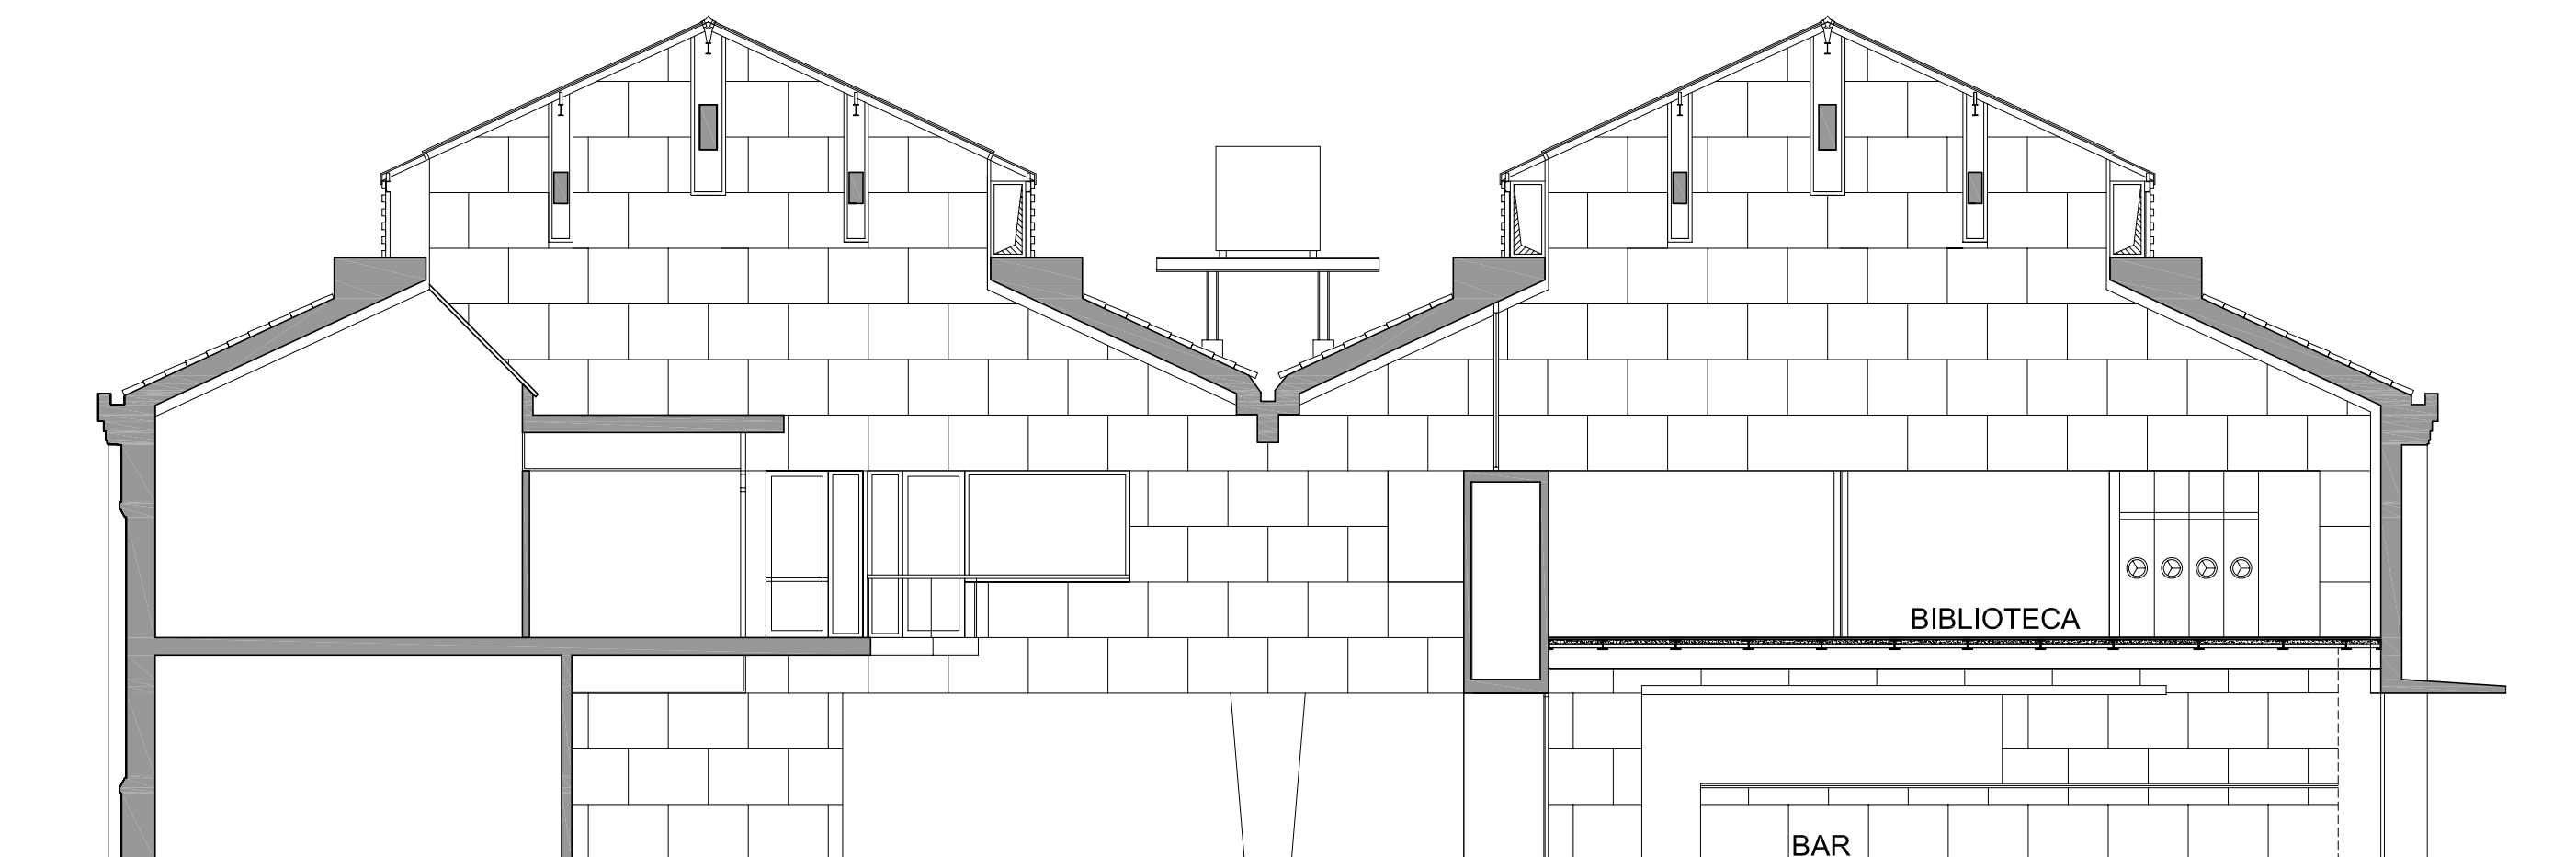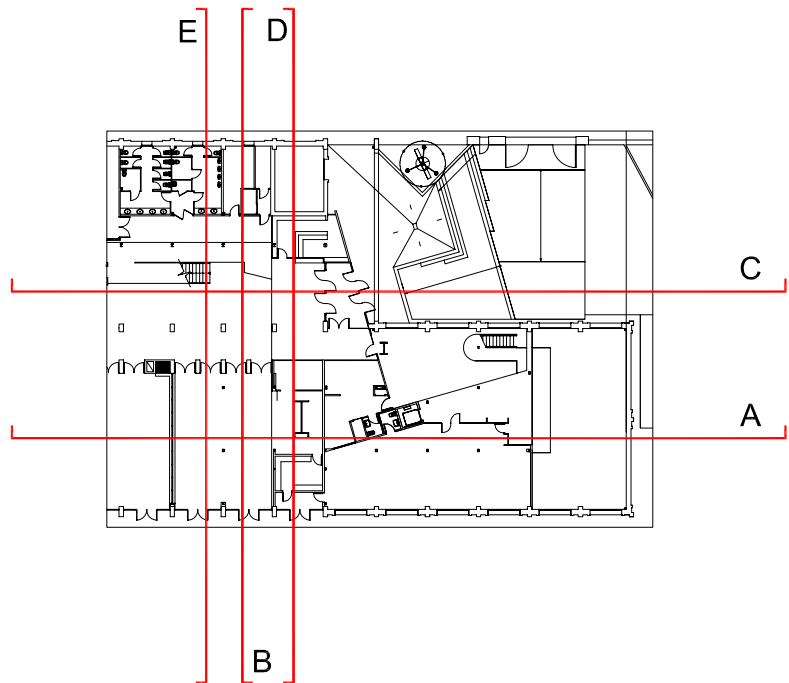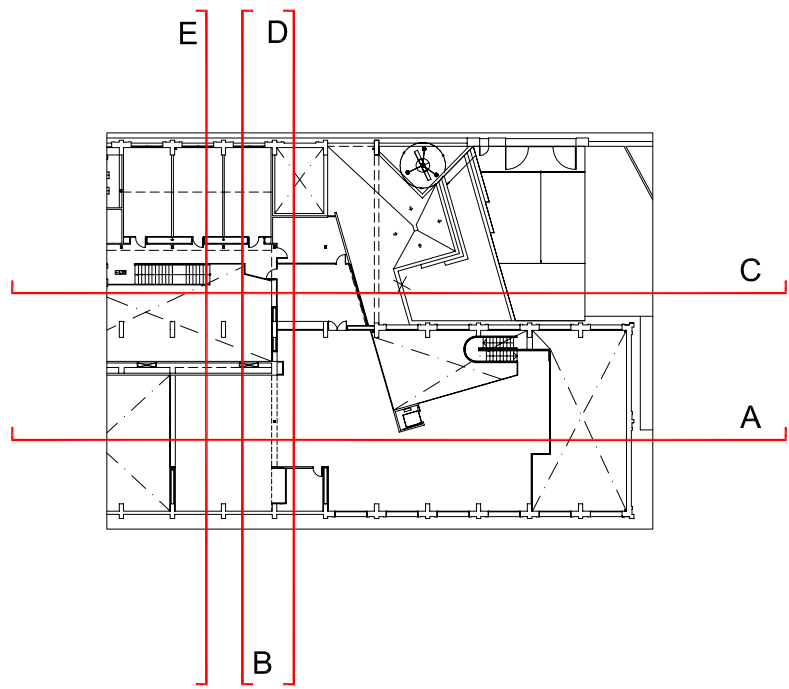


SECCIÓ B

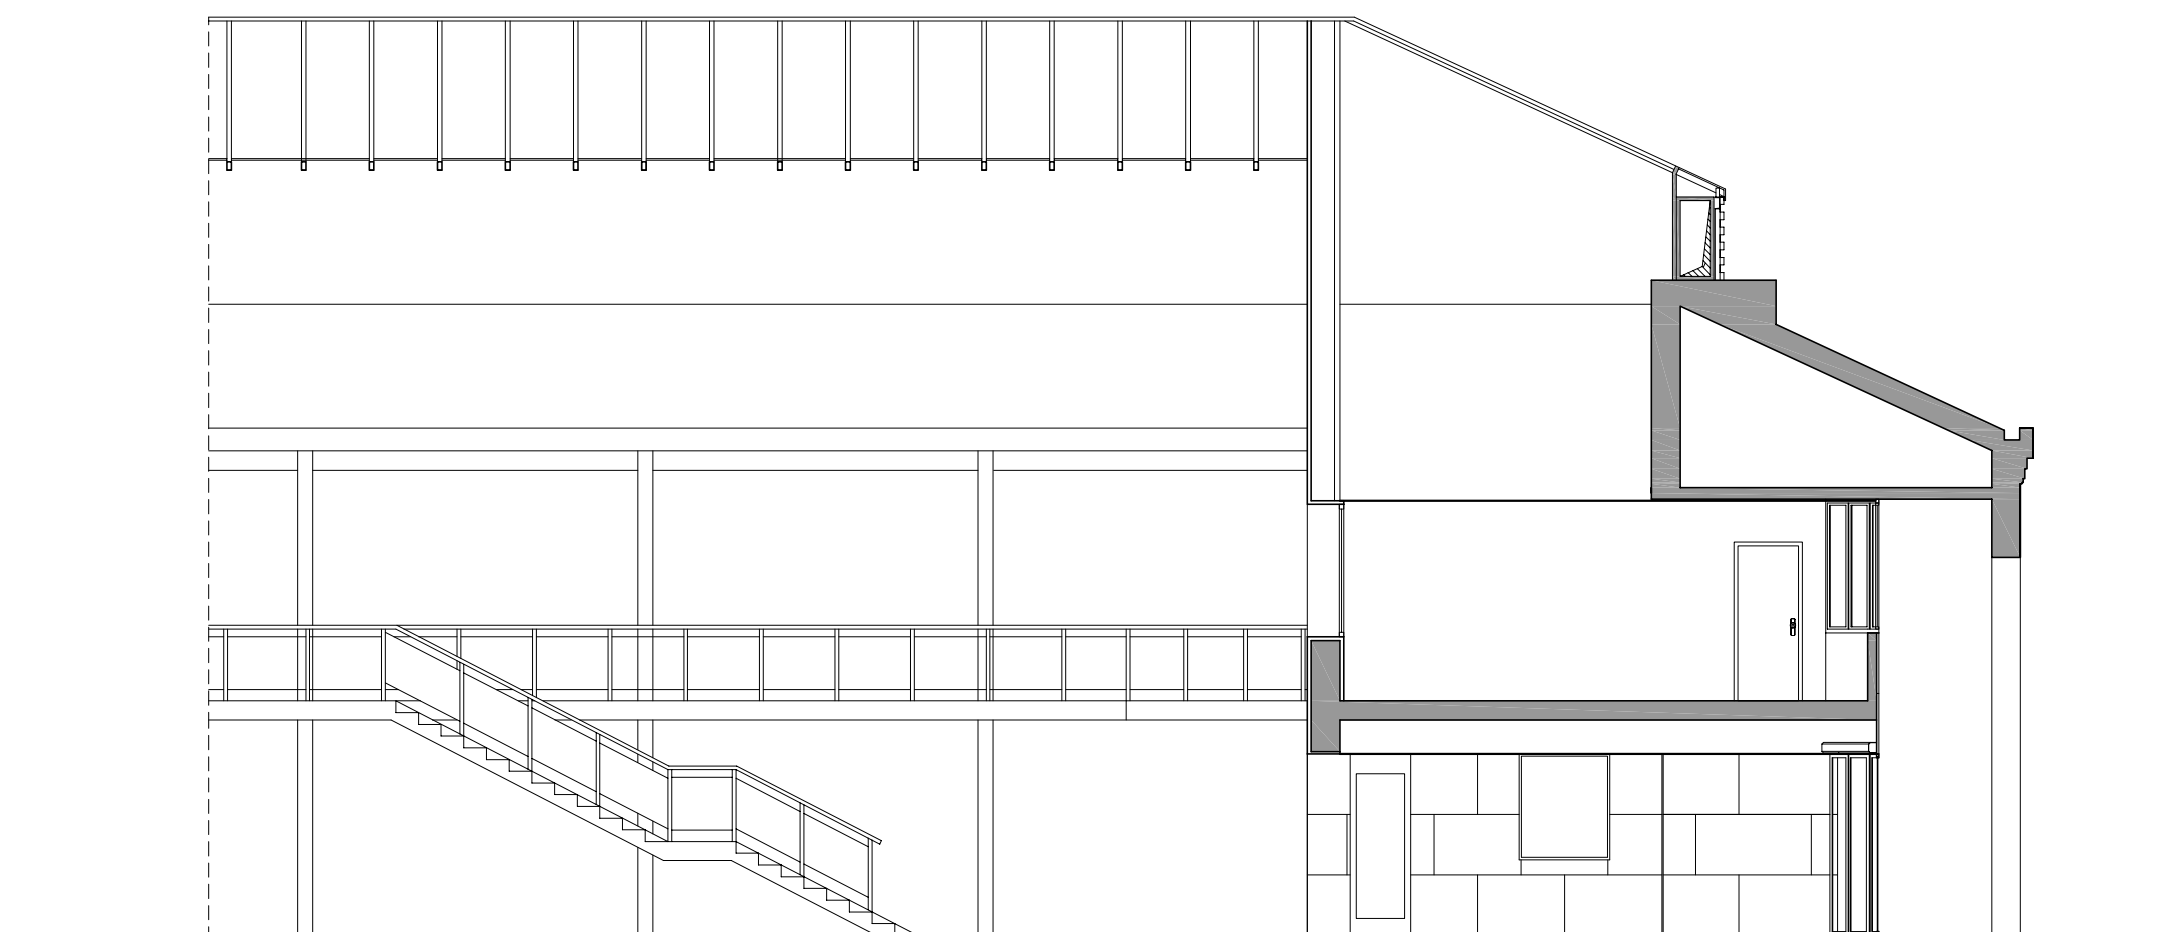

SECCIÓ C

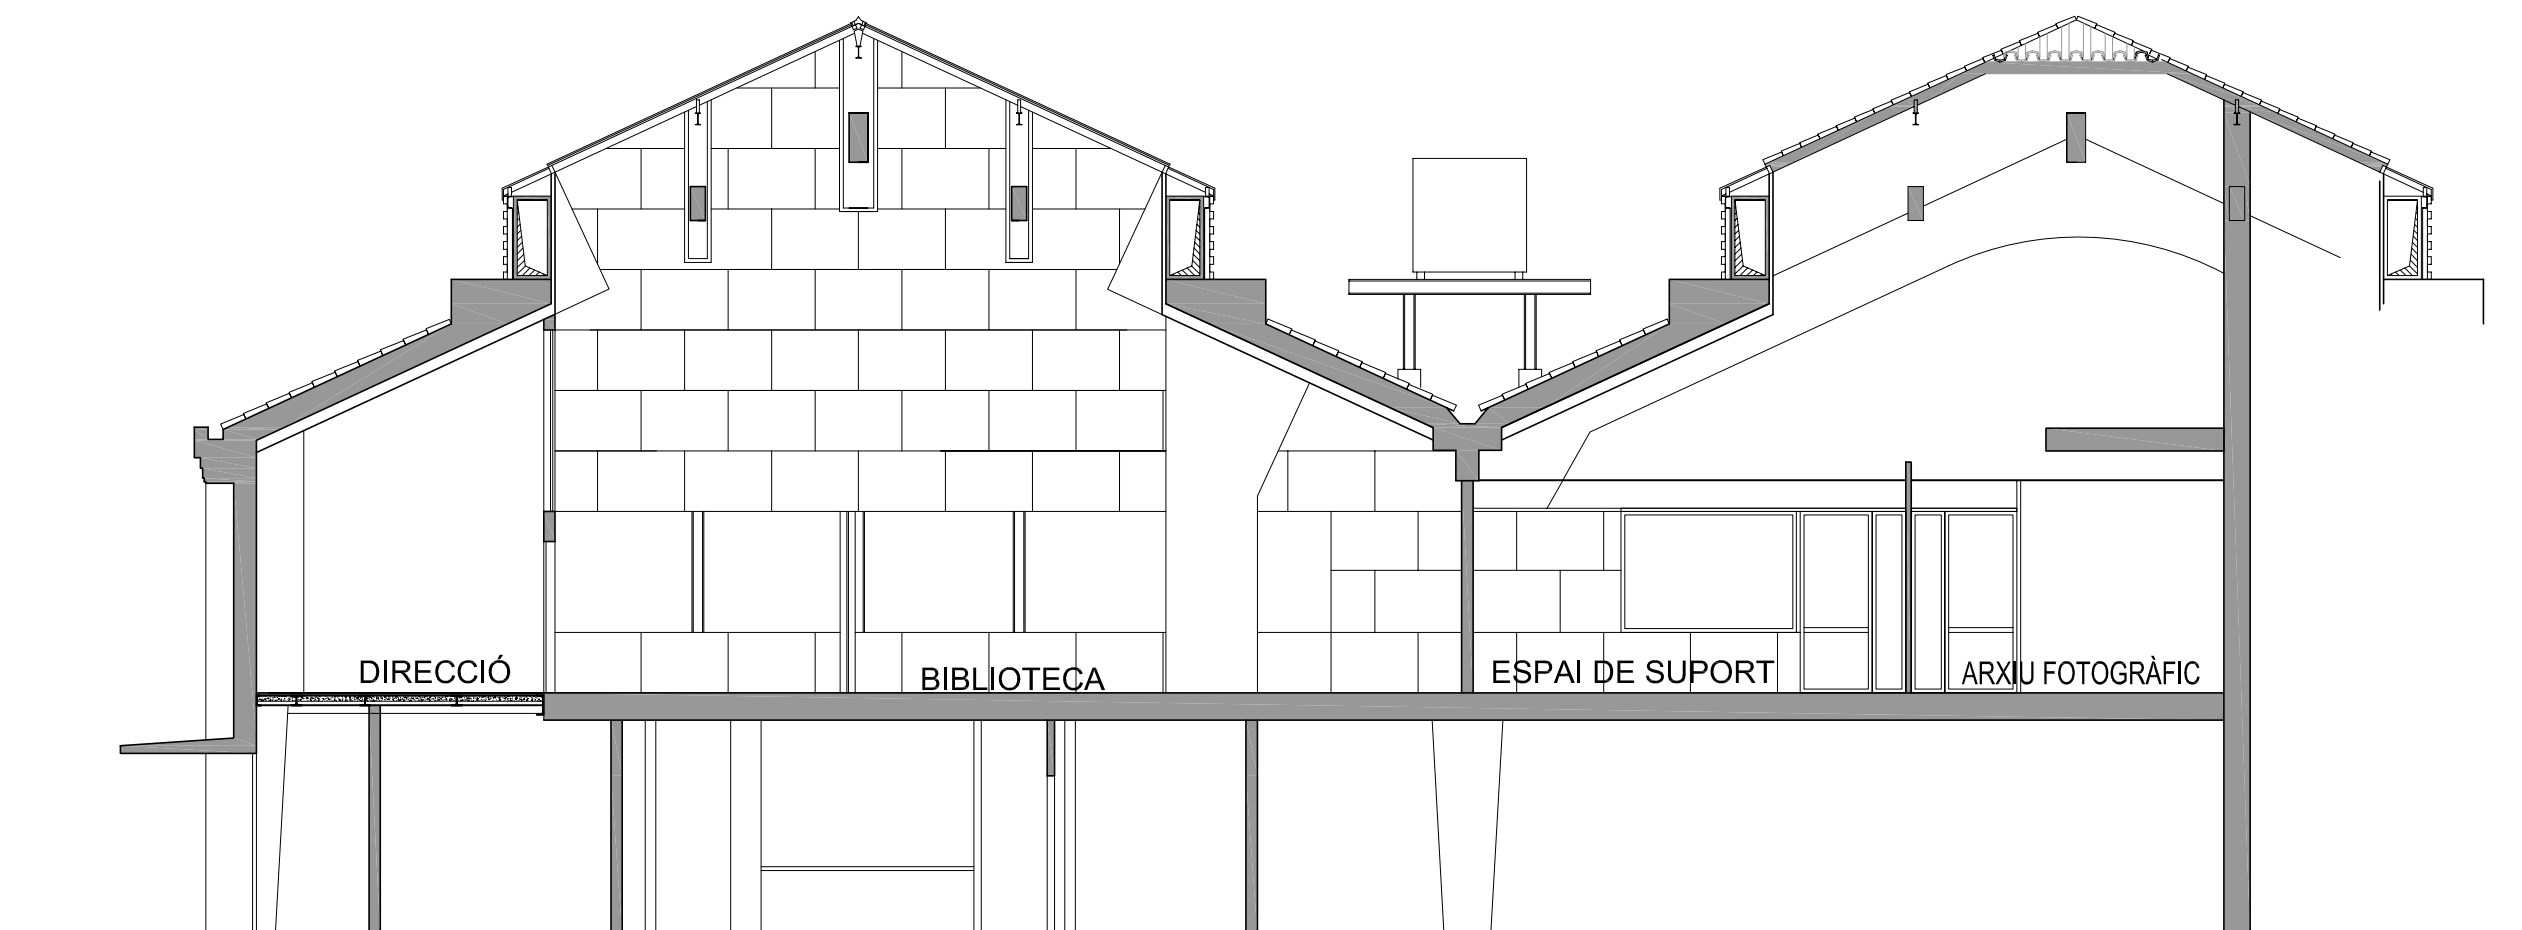


SECCIÓ D

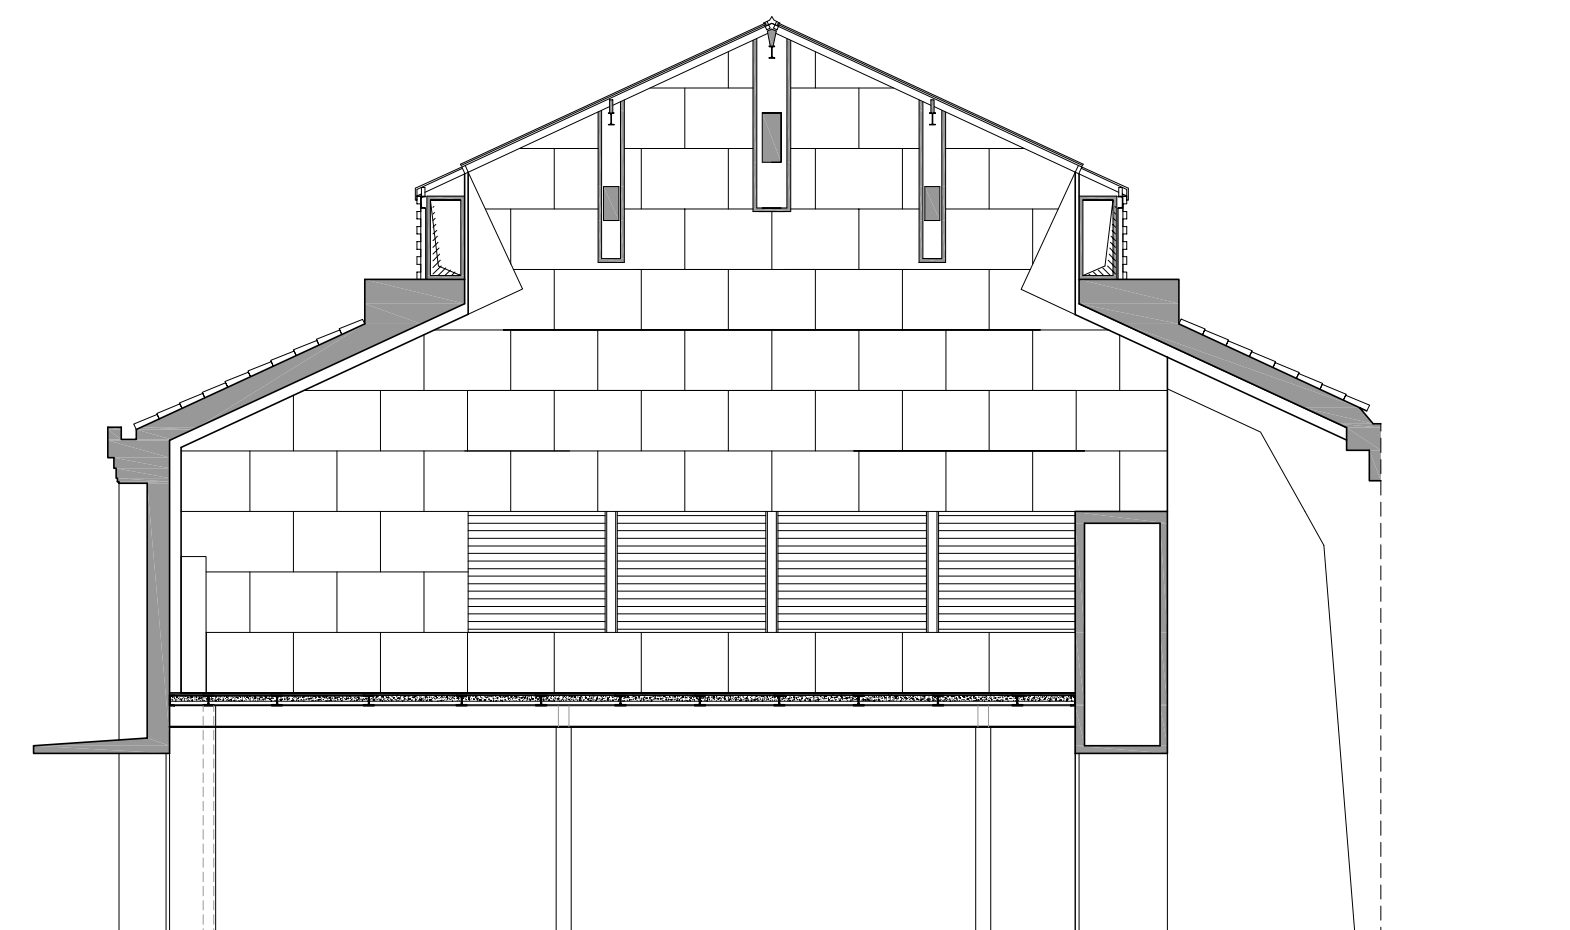


SECCIÓ E

PROJECTE D'EXECUCIÓ
AMPLIACIÓ DE LA BIBLIOTECA MUNICIPAL
Centre Cultural Can Costa i Font - Toradell

Plànol de: SECCIONS MODIFICADES
AMBIT D'ACTUACIÓ
Escala: 1/100
Plànol n° A-8

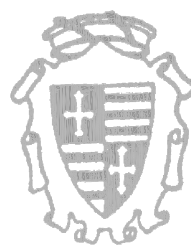Institució: Ajuntament de Toradell
Aprovació Municipal: 
El tècnic redactors: Angel Biurrún Contreras
Maite Herrera i Vives
Norm arxiu infor. 3-seccions.dwg
Data: Febrer 2009

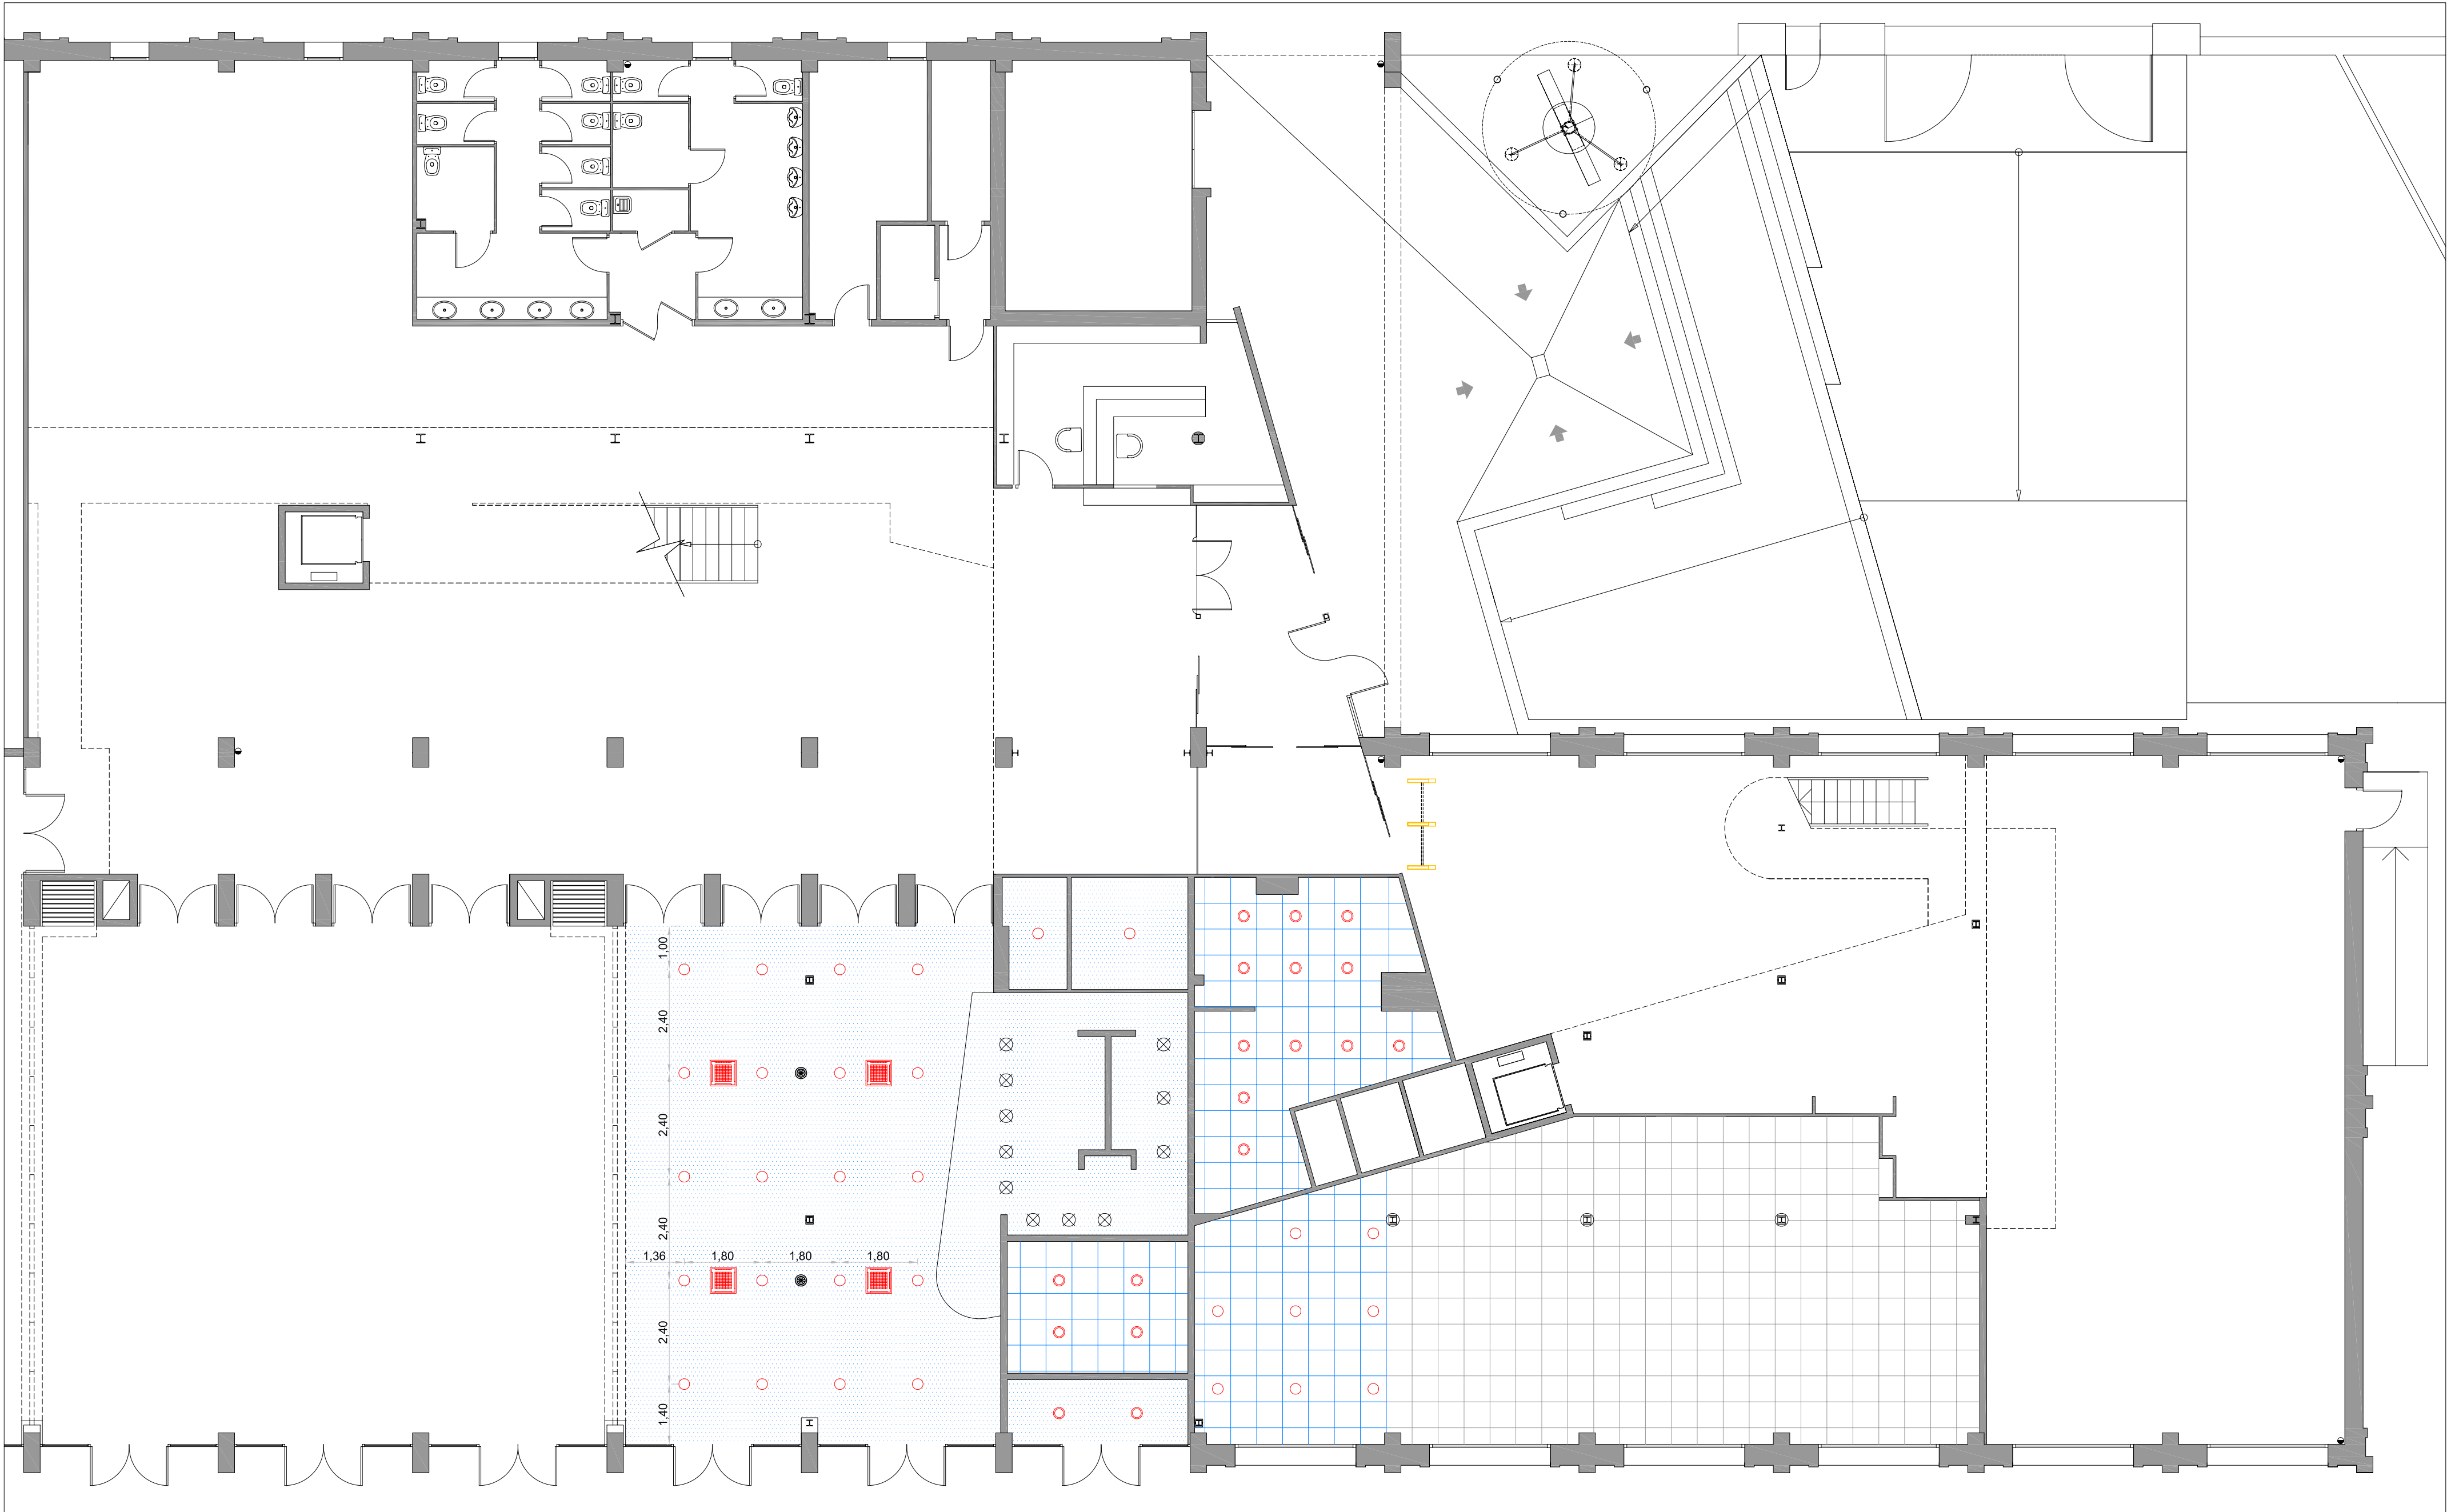

- CEL-RAS NOU, PLAQUES DE CARTRÓ GUIX PINTAT (ACABAT LLIS) 145m²
- CEL-RAS NOU, PLAQUES DE FIBRES MINERALS DE 60x60cm 70m²
- CEL-RAS EXISTENT, PLAQUES DE FIBRES MINERALS DE 60x60cm

- LLEGENDA INSTAL·LACIONS CEL RAS
- Llum downlight 1x18W
 - Llum downlight 2x36W
 - Unitat interior aire acondicionat tipu Cassette
 - Detectors de incendis
 - Punt de llum existent


PROJECTE D'EXECUCIÓ
AMPLIACIÓ DE LA BIBLIOTECA MUNICIPAL
Centre Cultural Can Costa i Font - Taradell

Plànol de: PLANTA BAIXA
ESPECEJAMENT FALS SOSTRE

Escala: 1/100
Plànol n° A-9

Institució: Ajuntament de Taradell

Aprovació Municipal:

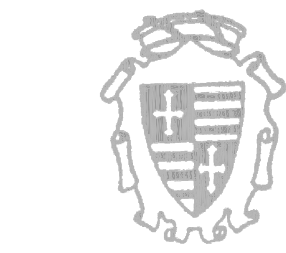

AJUNTAMENT DE TARADELL

Ajuntament de Taradell

El tècnic redactors


Angel Biurrun Contreras
Maite Herrera i Vives

Nom arxiu infor.

4-cel_ras_.dwg

Data

Febrer 2009

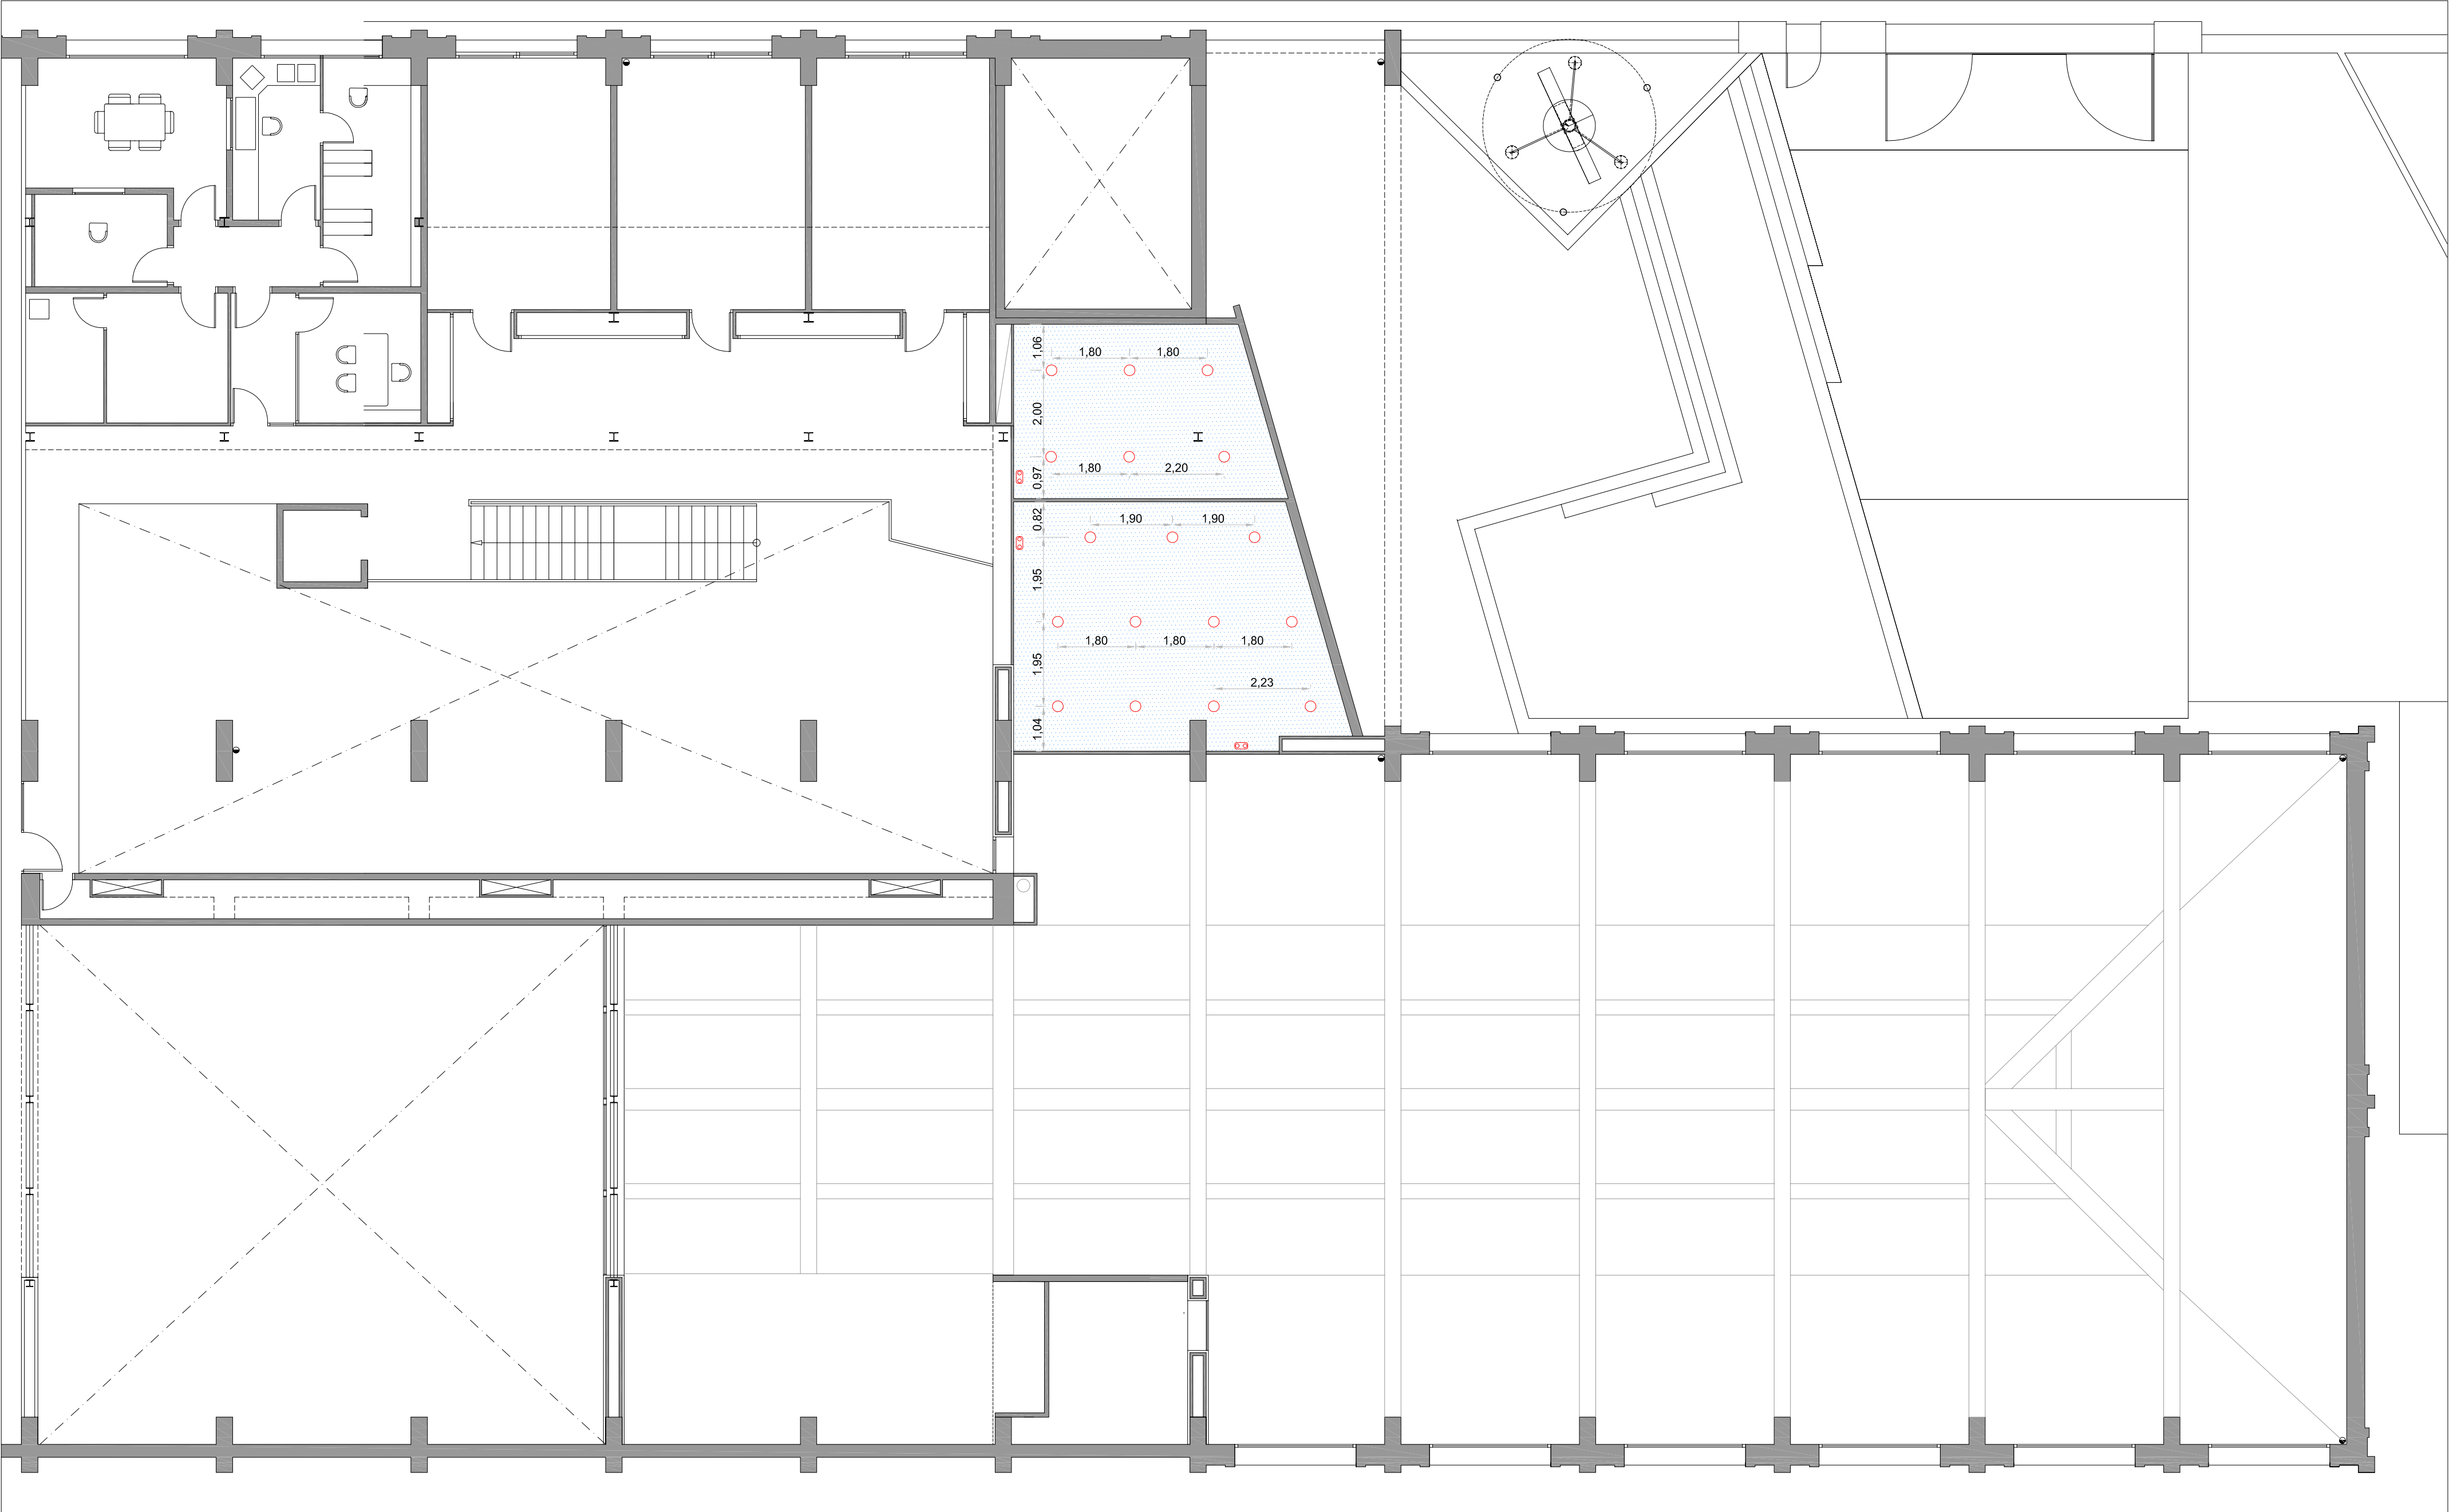

CEL-RAS NOU, PLAQUES DE CARTRÓ GUIX PINTAT (ACABAT LLIS) 65m²

LLEGENDA INSTAL·LACIONS CEL RAS

○ Llum downlight 2x18W

□ Llum d'emergència i senyalització

PROJECTE D'EXECUCIÓ
AMPLIACIÓ DE LA BIBLIOTECA MUNICIPAL
Centre Cultural Can Costa i Font - Taradell

Plànol de: PLANTA PRIMERA
ESPECEJAMENT FALS SOSTRE

Escala
1/100
Plànol n°
A-10

Institució: Ajuntament de Taradell

Ajuntament de Taradell

El tècnic redactor: Angel Biurrun Contreras
Maite Herrera i Vives

Nom arxiu infor.
4-cel_ras.dwg

Data
Febrer 2009