


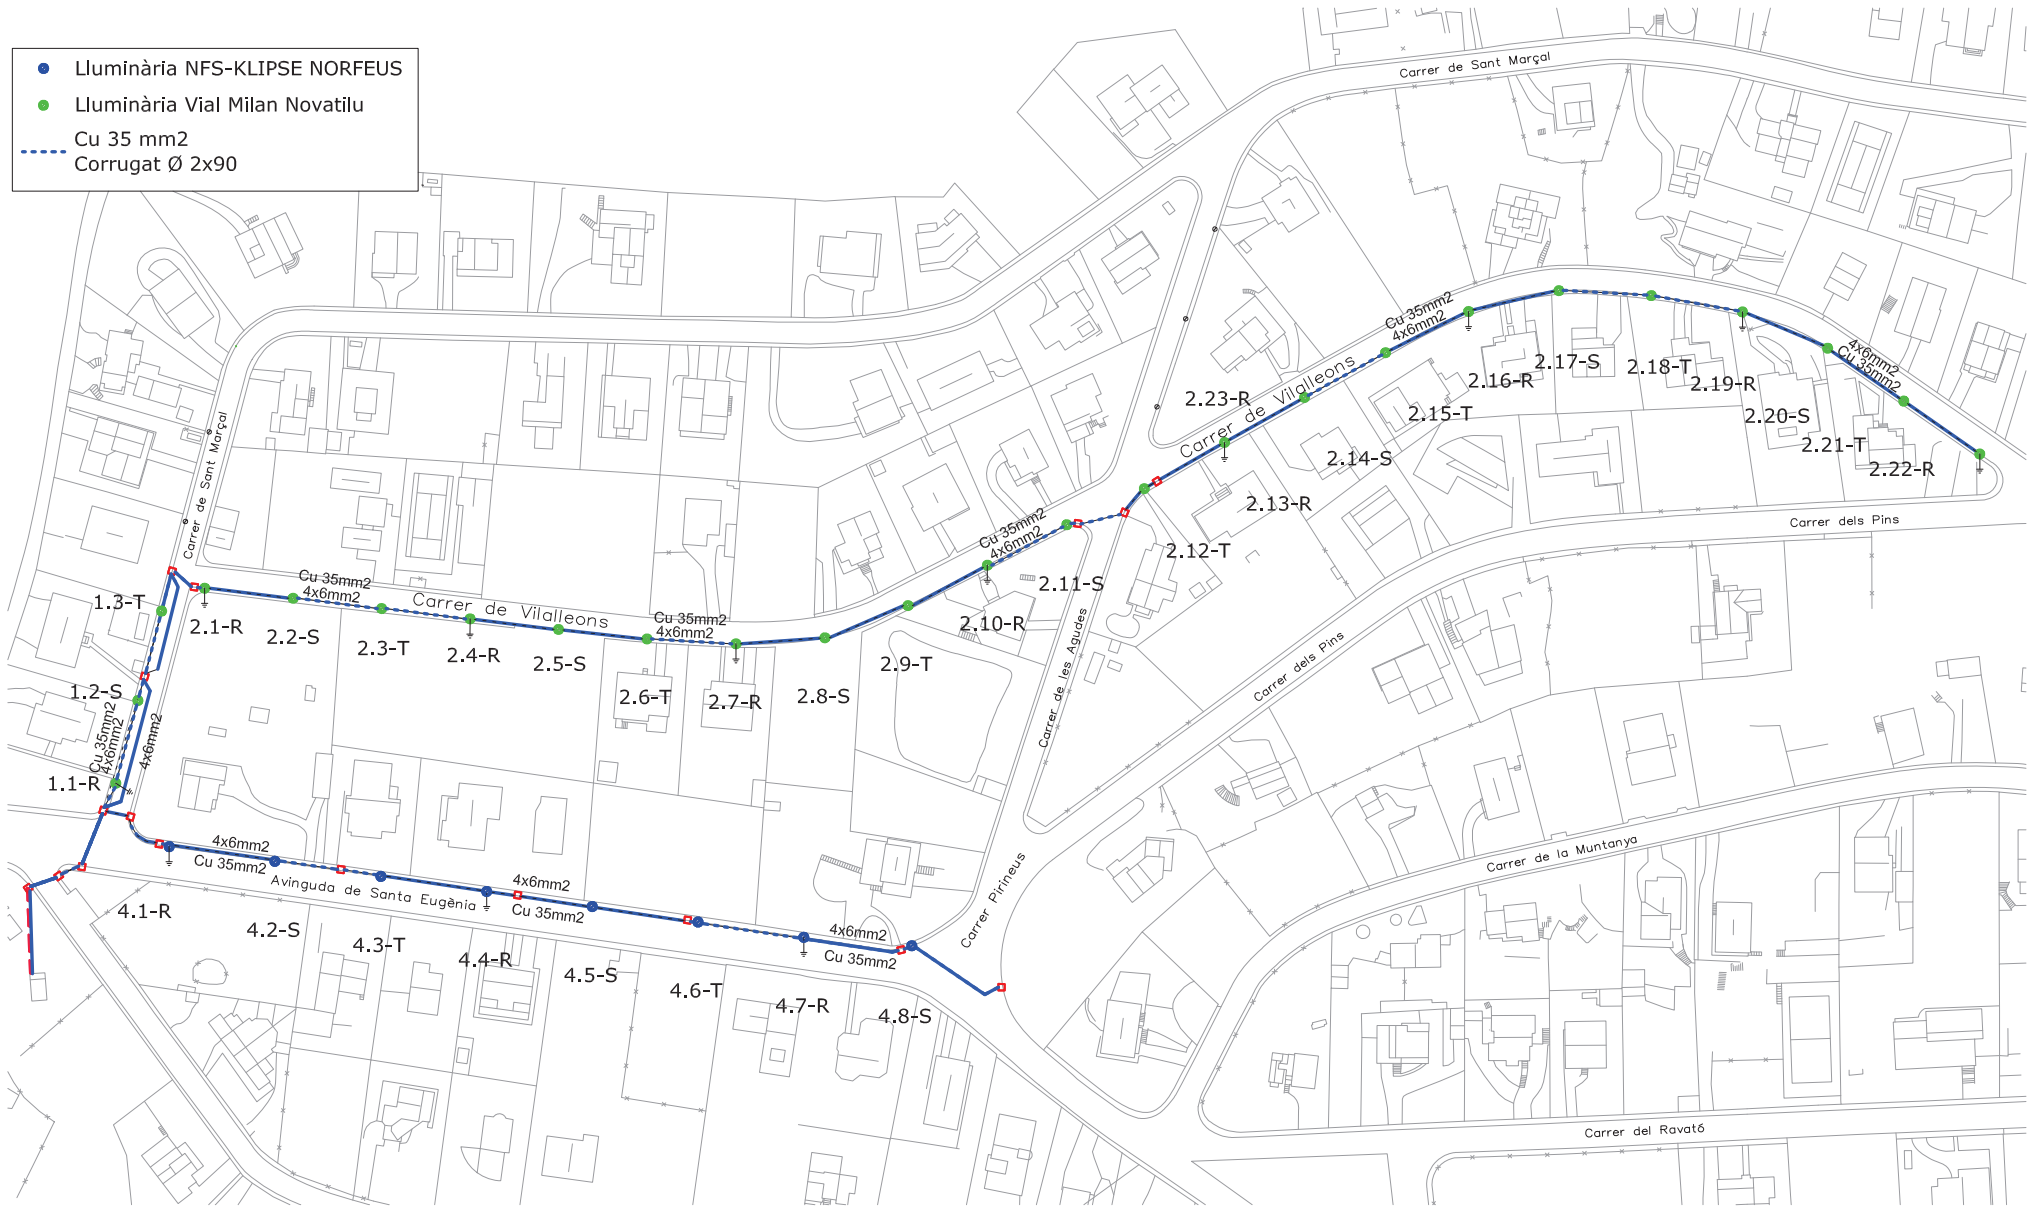

- L·luminària NFS-KLIPSE NORFEUS
- L·luminària Vial Milan Novatilu
- Cu 35 mm²
- Corrugat Ø 2x90



PROJECTE PER A LA MILLORA DE L'ACCÉS A LA URBANITZACIÓ DE LA ROCA, L'AVINGUDA SANTA EUGÈNIA, EL CARRER VILALLEONS I L'INICI DEL CARRER SANT MARÇAL

Situació
Urbanització La Roca
Accés a la urbanització, Avinguda Santa Eugènia, Carrer Vilalleons i inici del Carrer Sant Marçal
Taradell (Barcelona)

Plànol
CARRER VILALLEONS, AVDA. STA. EUGÈNIA I INICI CARRER SANTA MARÇAL
PLANTA PROPOSTA ENLLUMENAT

Tècnic
Miquel Sellés i Oliva

Data
Maig 2018

Escala
1/1500

Nº plànol
11