

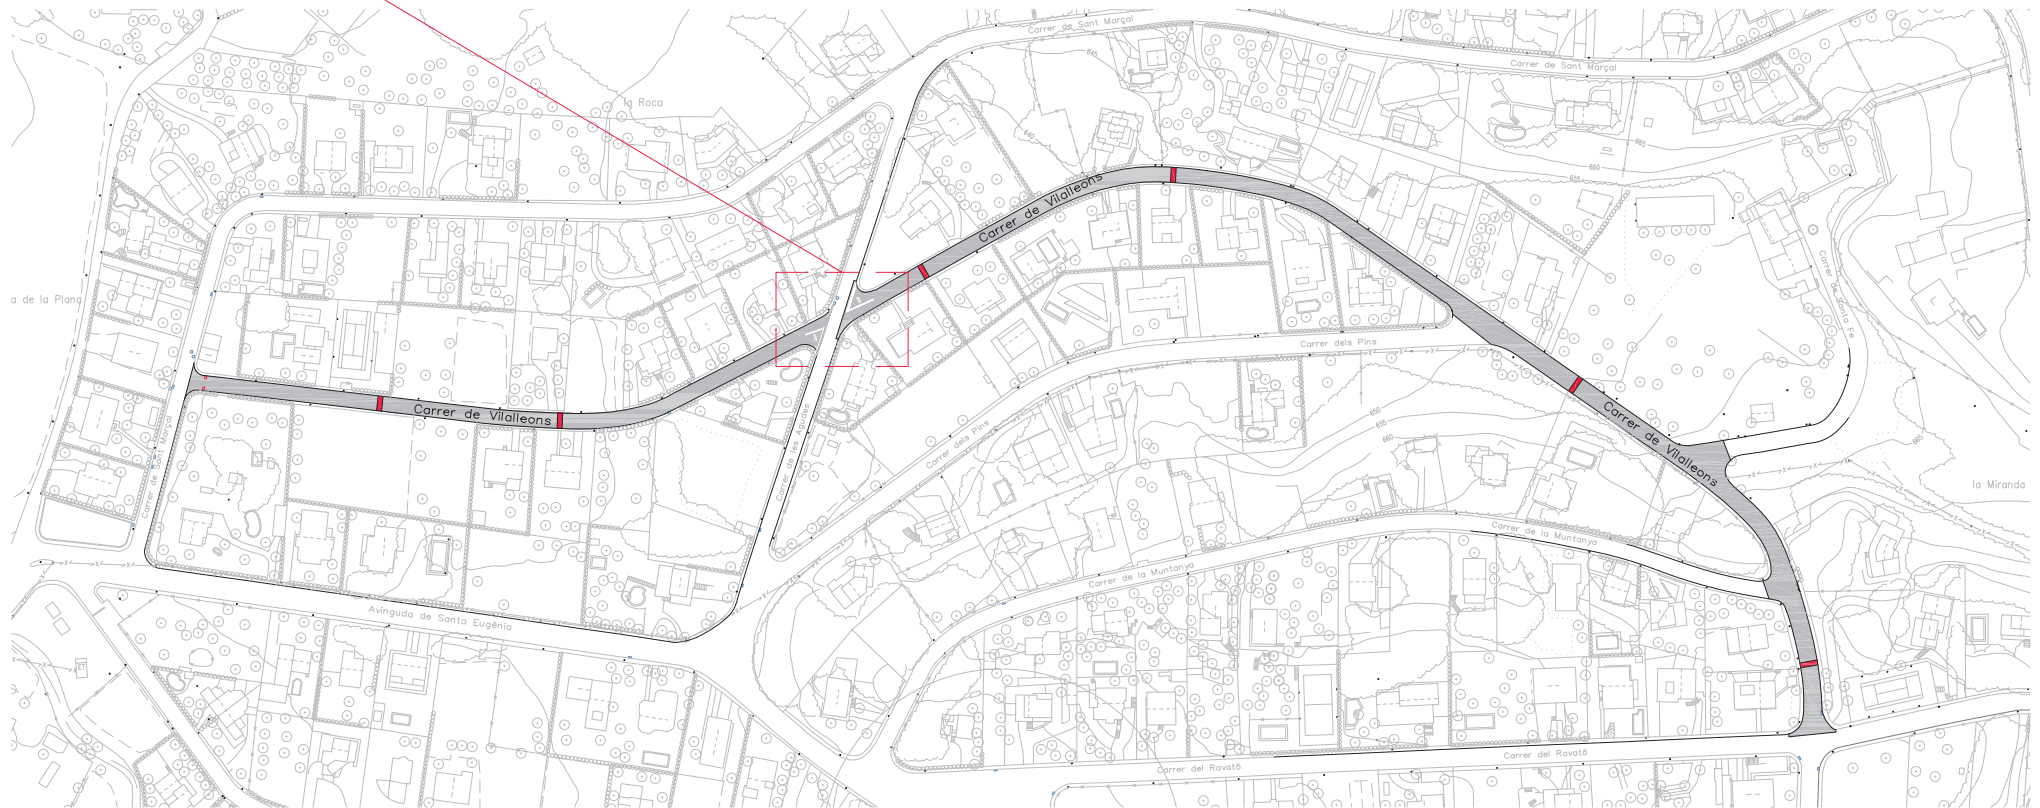


-  Nova capa de rodadura= 5.326,55 m²
-  Pas elevat, reductor de velocitat existent



**Ajuntament
de Taradell**

PROJECTE PER A LA MILLORA
DE L'ACCÉS A LA URBANITZACIÓ DE LA
ROCA, L'AVINGUDA SANTA EUGÈNIA,
EL CARRER VILALLEONS I L'INICI DEL
CARRER SANT MARÇAL

Situació

Urbanització La Roca
Accés a la urbanització, Avinguda
Santa Eugènia, Carrer Vilalleons i
inici del Carrer Sant Marçal
Taradell (Barcelona)

Plànol

CARRER VILALLEONS
PLANTA PROPOSTA ASFALTAT

Tècnic

Miquel Sellés i Oliva

Data

Maig 2018

Escala

1/2000

Nºplànol

09