

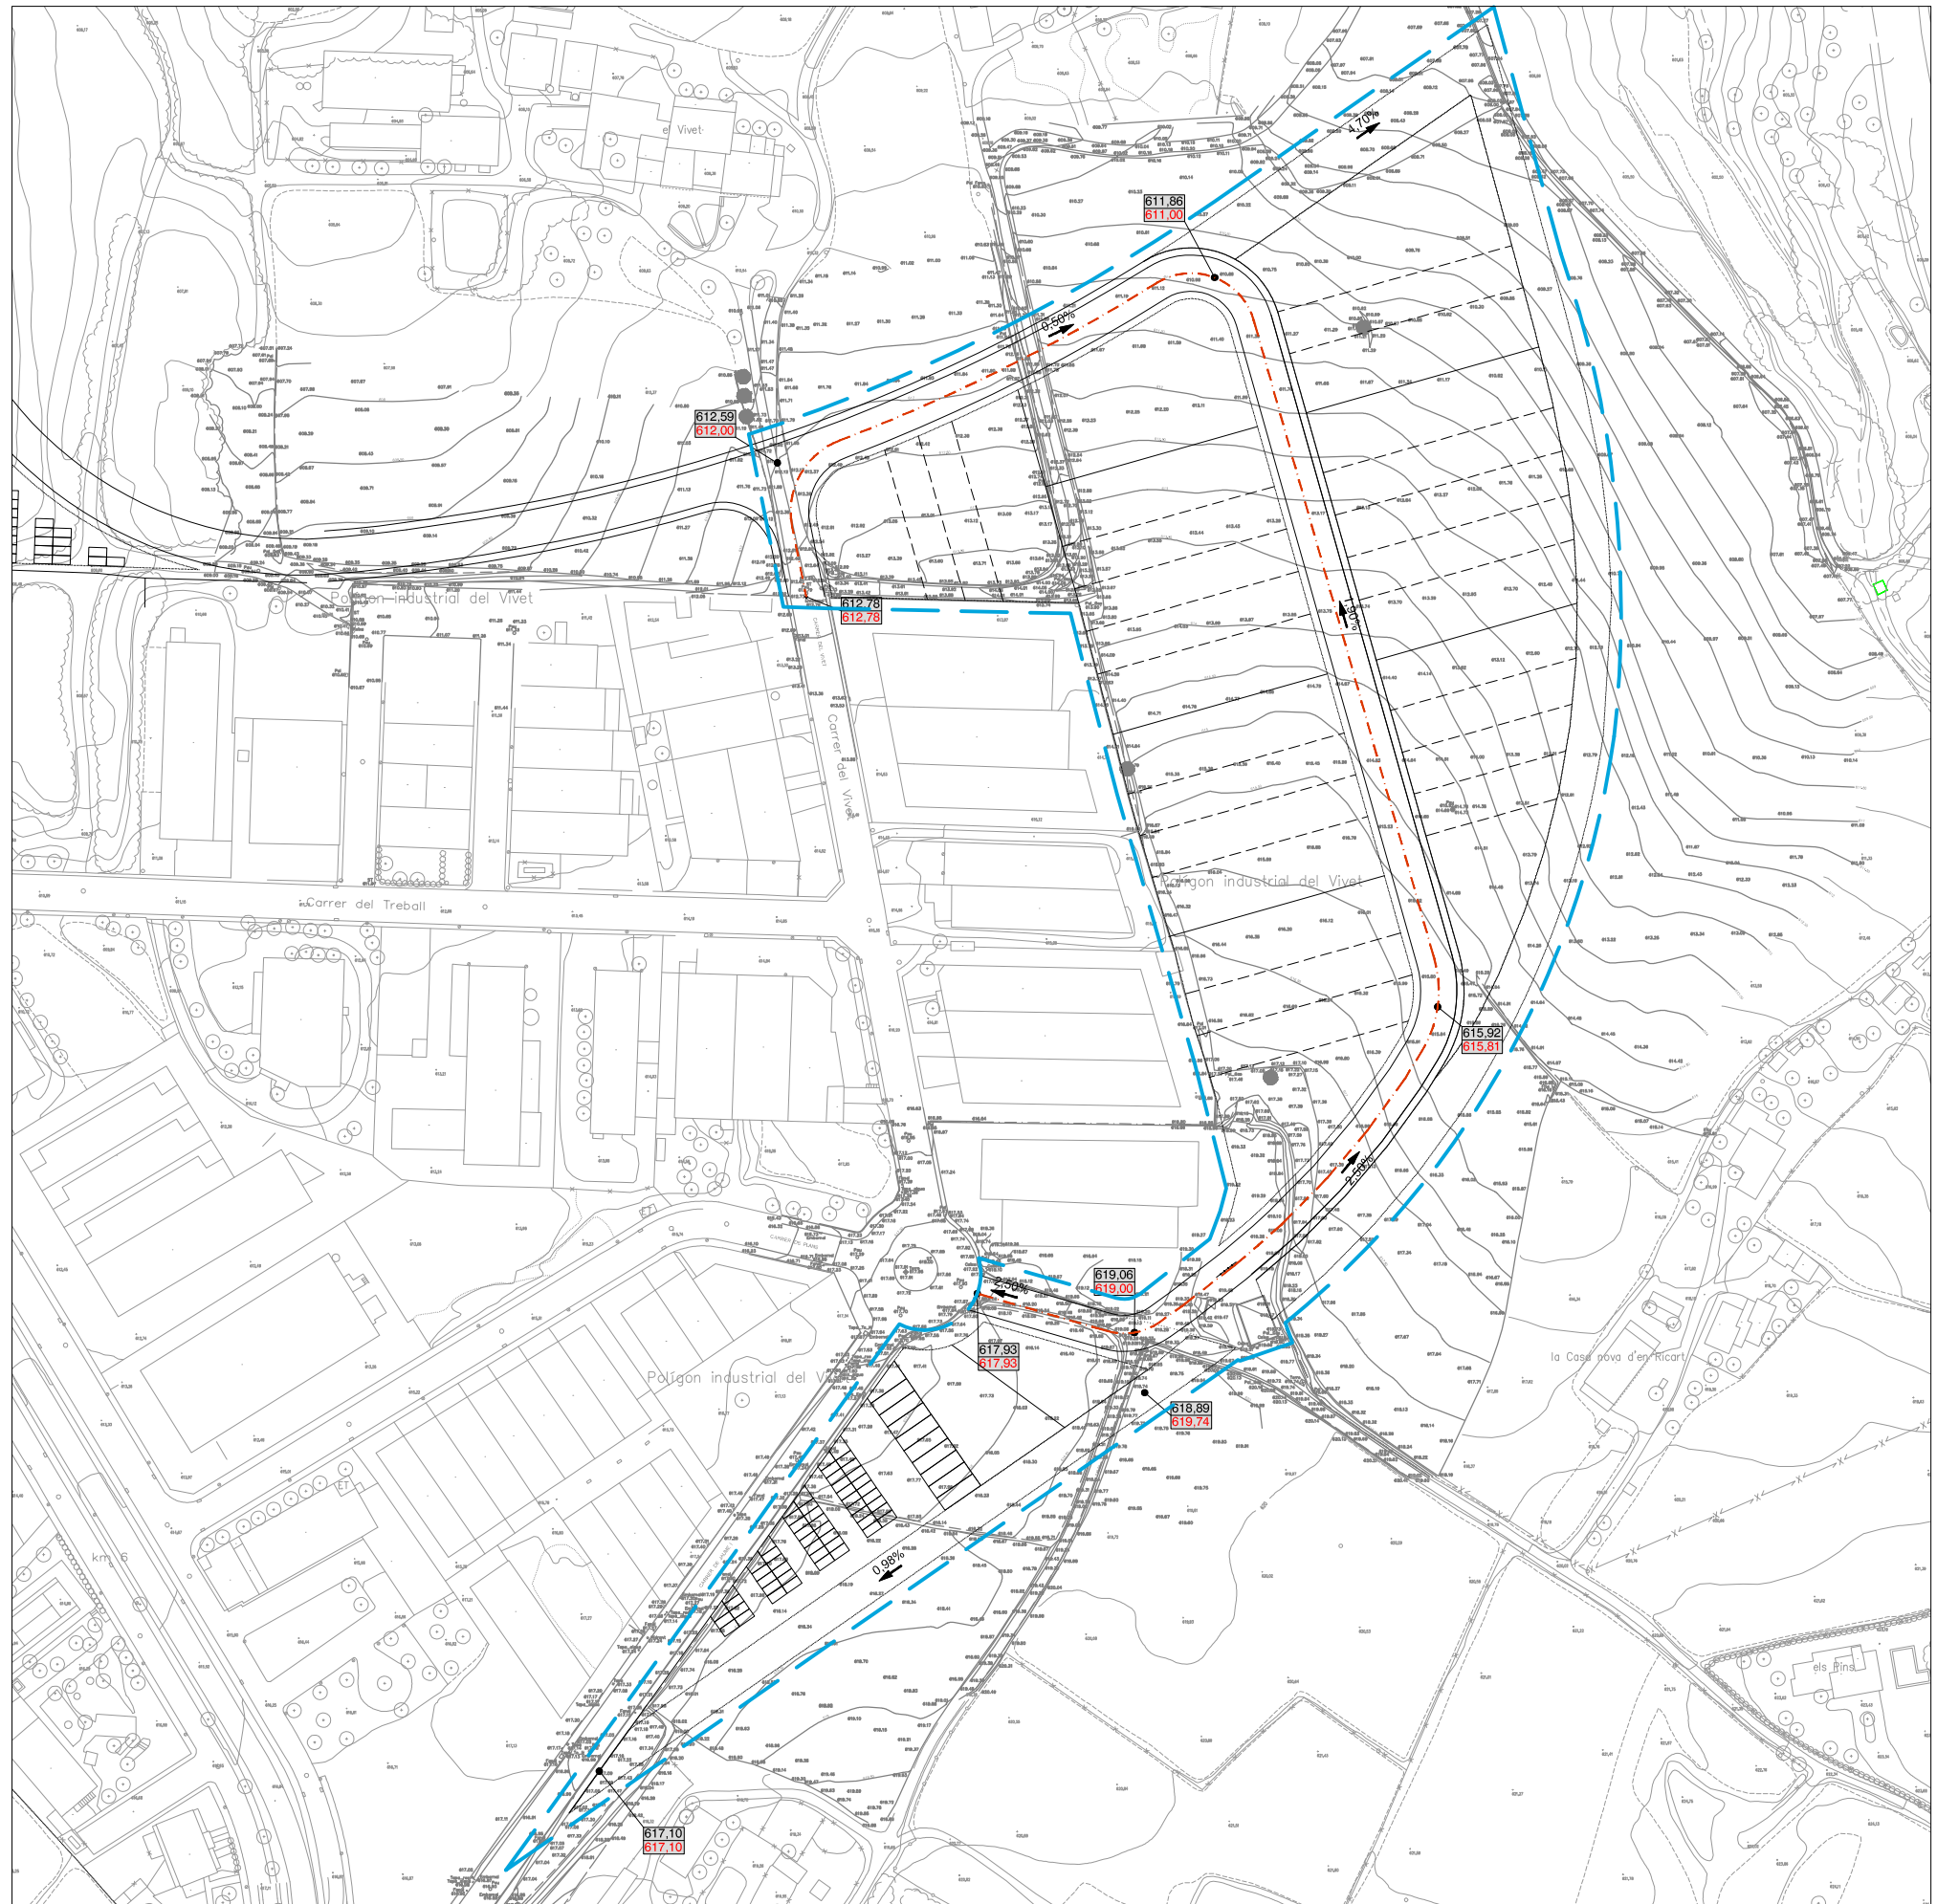
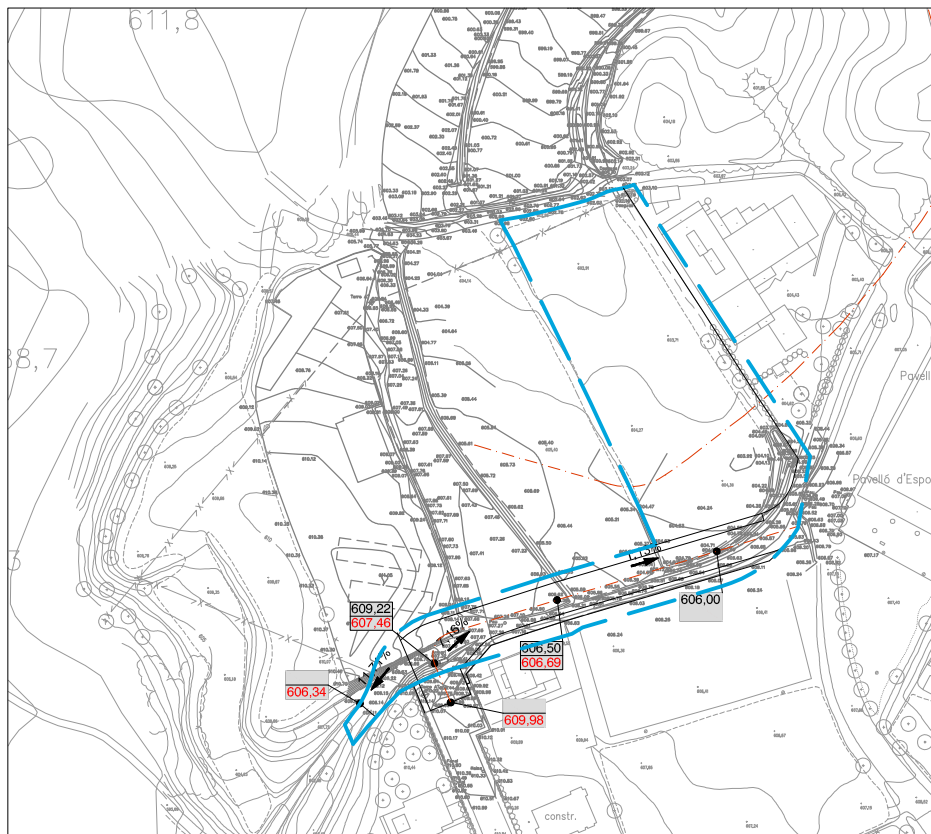
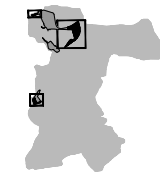


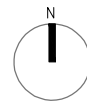

606.00 COTA RASANT DE PROJECTE
604.85 COTA TERRENY ACTUAL
1.90% PENDENT DE CARRER

— LÍMIT SECTORS

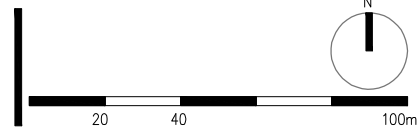

PLA PARCIAL URBANÍSTIC – PPU7 EL VIVET. SECTOR 01

SITUACIÓ:
PPU7 EL VIVET-TARADELL

ARQUITECTES
MIREIA SEGALÉS ESPADAMAL
AMADEU SEGALÉS I CARRERA






XARXA VIÀRIA. RASANTS



PROMOTOR:
AJUNTAMENT DE TARADELL

C.Sant Pere, 84 – 08500Vic
938.894.529 msegales@cooc.net

FEBRER 2017




u. 1
A1 E 1/1000
A3 E 1/2000

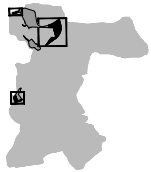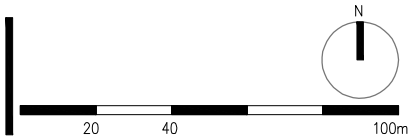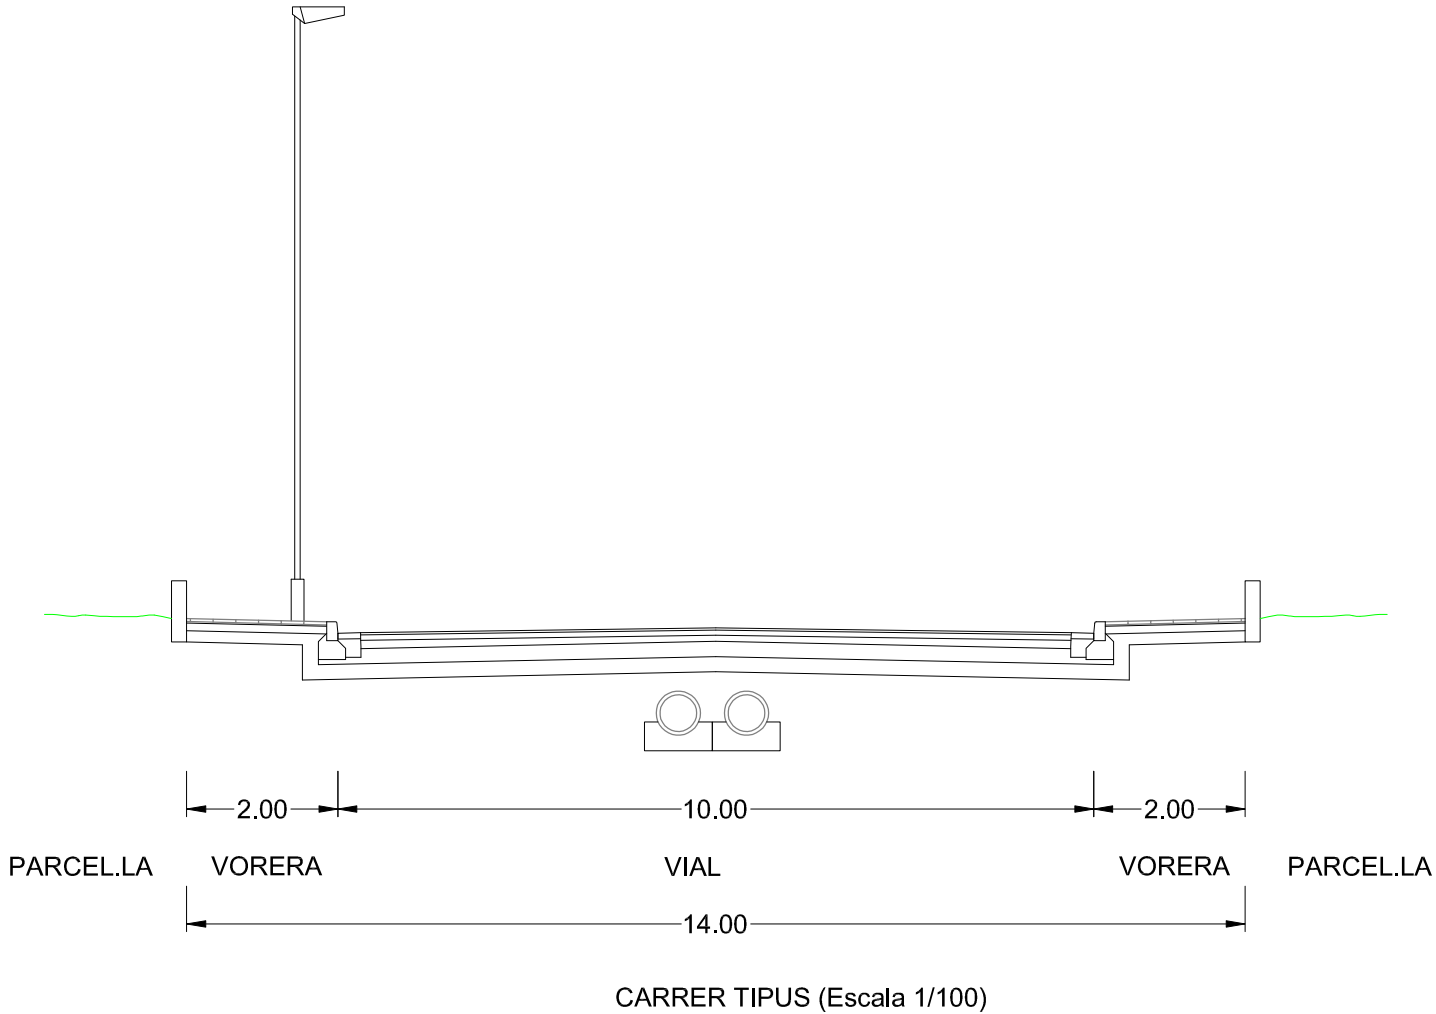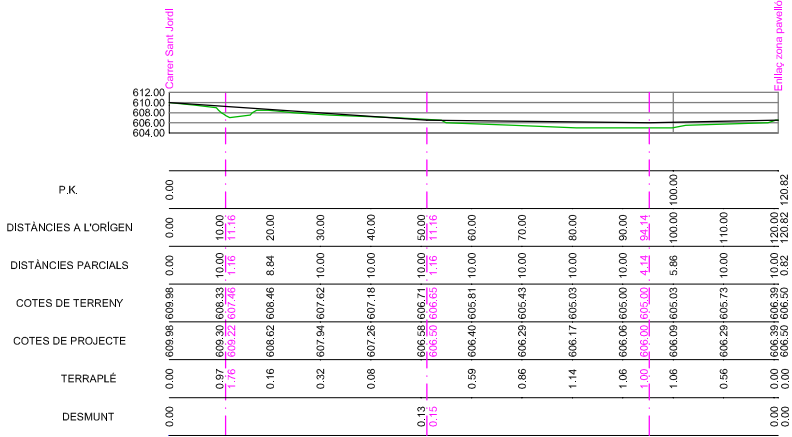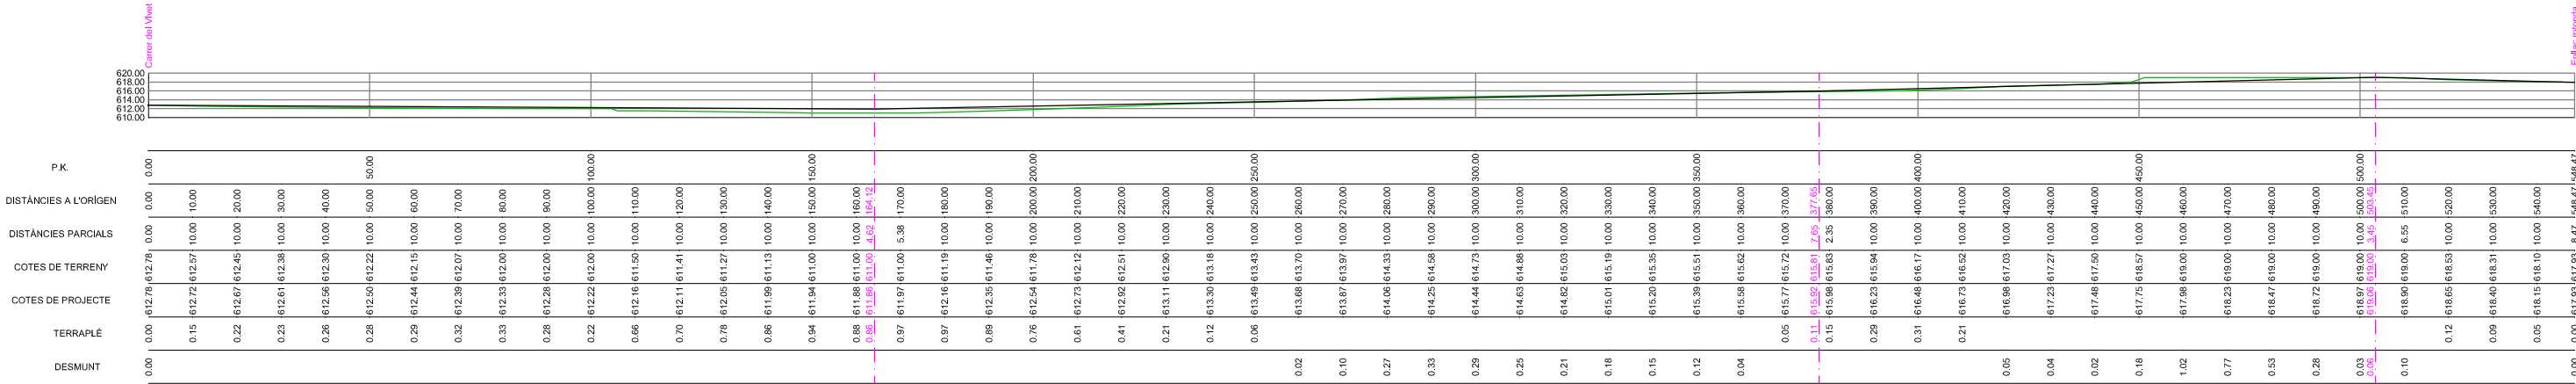

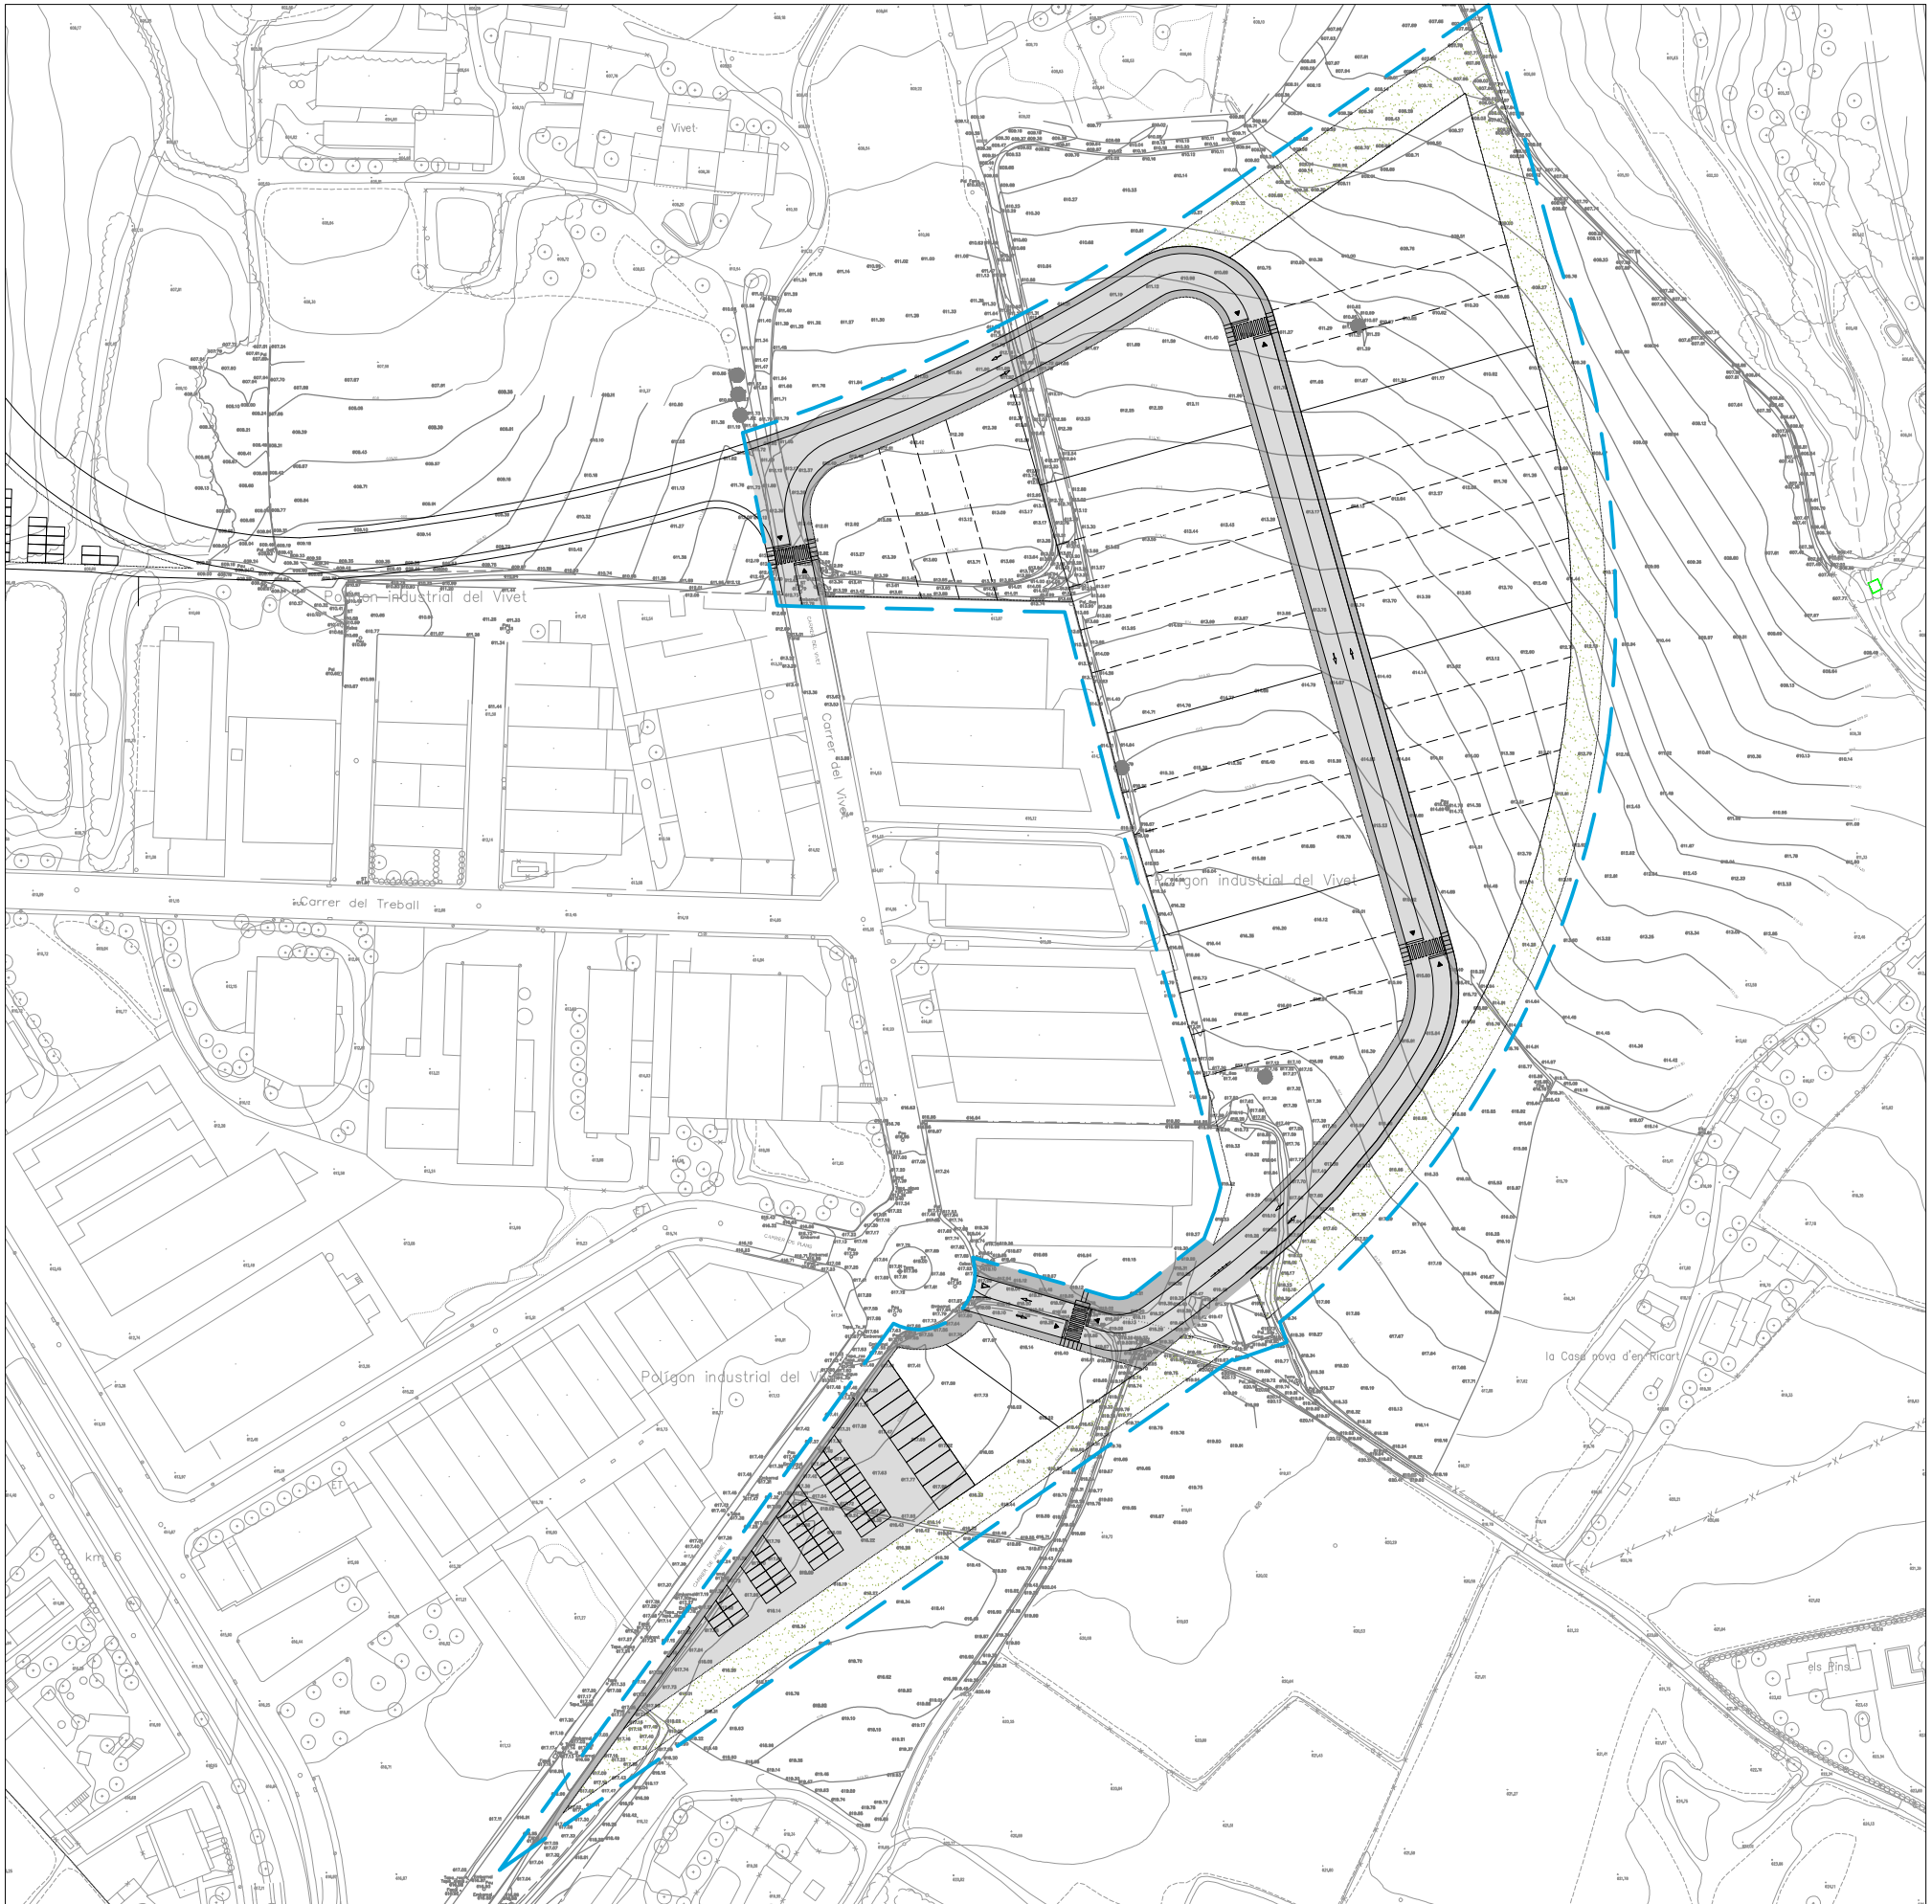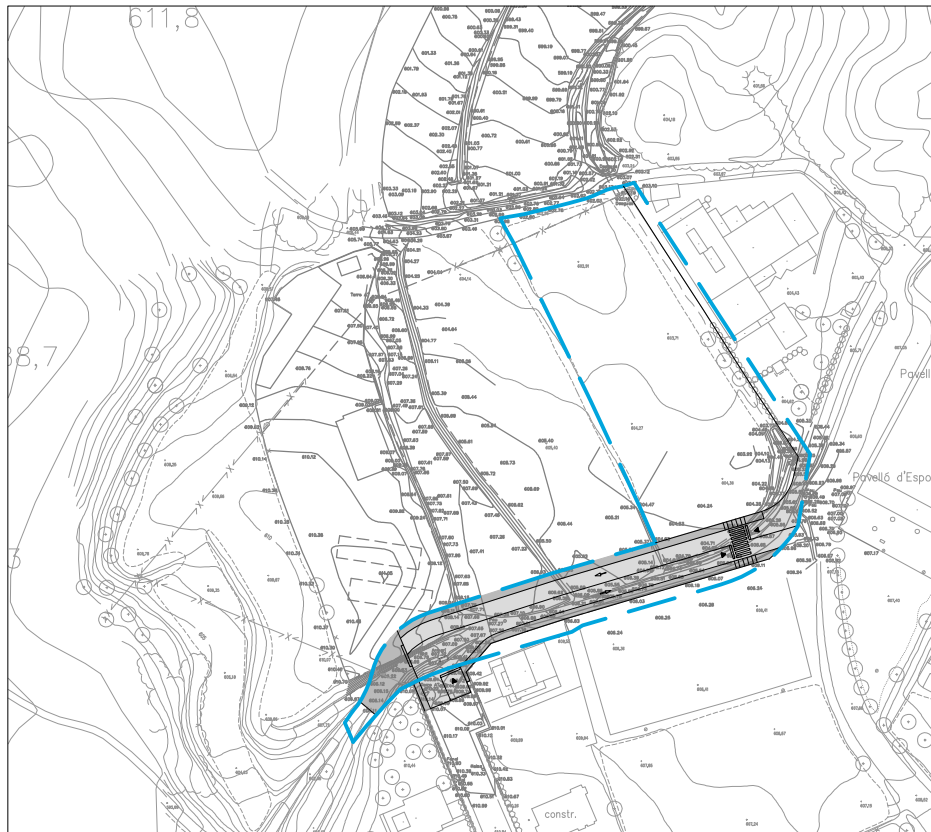

- PAVIMENT D'AGLOMERAT ASFÀLTIC
- VORERA PANOT 20x20x4 DE QUATRE PASTILLES
- ZONA VERDA, GESPA O SAULÓ (parc urbà)
- GUAL DE VIANANTS AMB VORERA DEPRIMIDA
- GUAL DE VIANANTS TIPUS 120

LÍMIT SECTORS

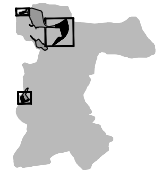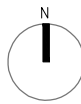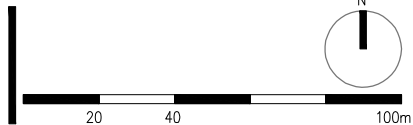

PLA PARCIAL URBANÍSTIC – PPU7 EL VIVET. SECTOR 01

SITUACIÓ:
PPU7 EL VIVET-TARADELL

ARQUITECTES
MIREIA SEGALÉS ESPADAMAL
AMADEU SEGALÉS I CARRERA

XARXA VIÀRIA. PAVIMENTS









PROMOTOR:
AJUNTAMENT DE TARADELL

C.Sant Pere, 84 – 08500Vc
938.894.529 msegales@cooc.net

FEBRER 2017

u.1b

A1 E: 1/1000
A3 E: 1/2000

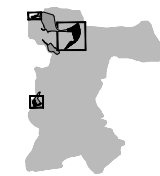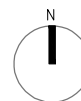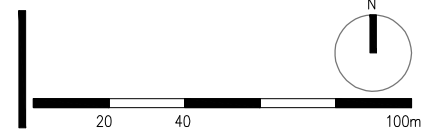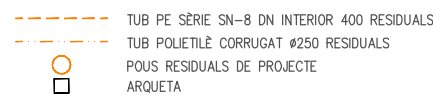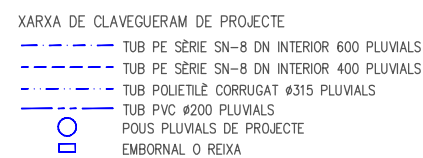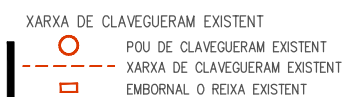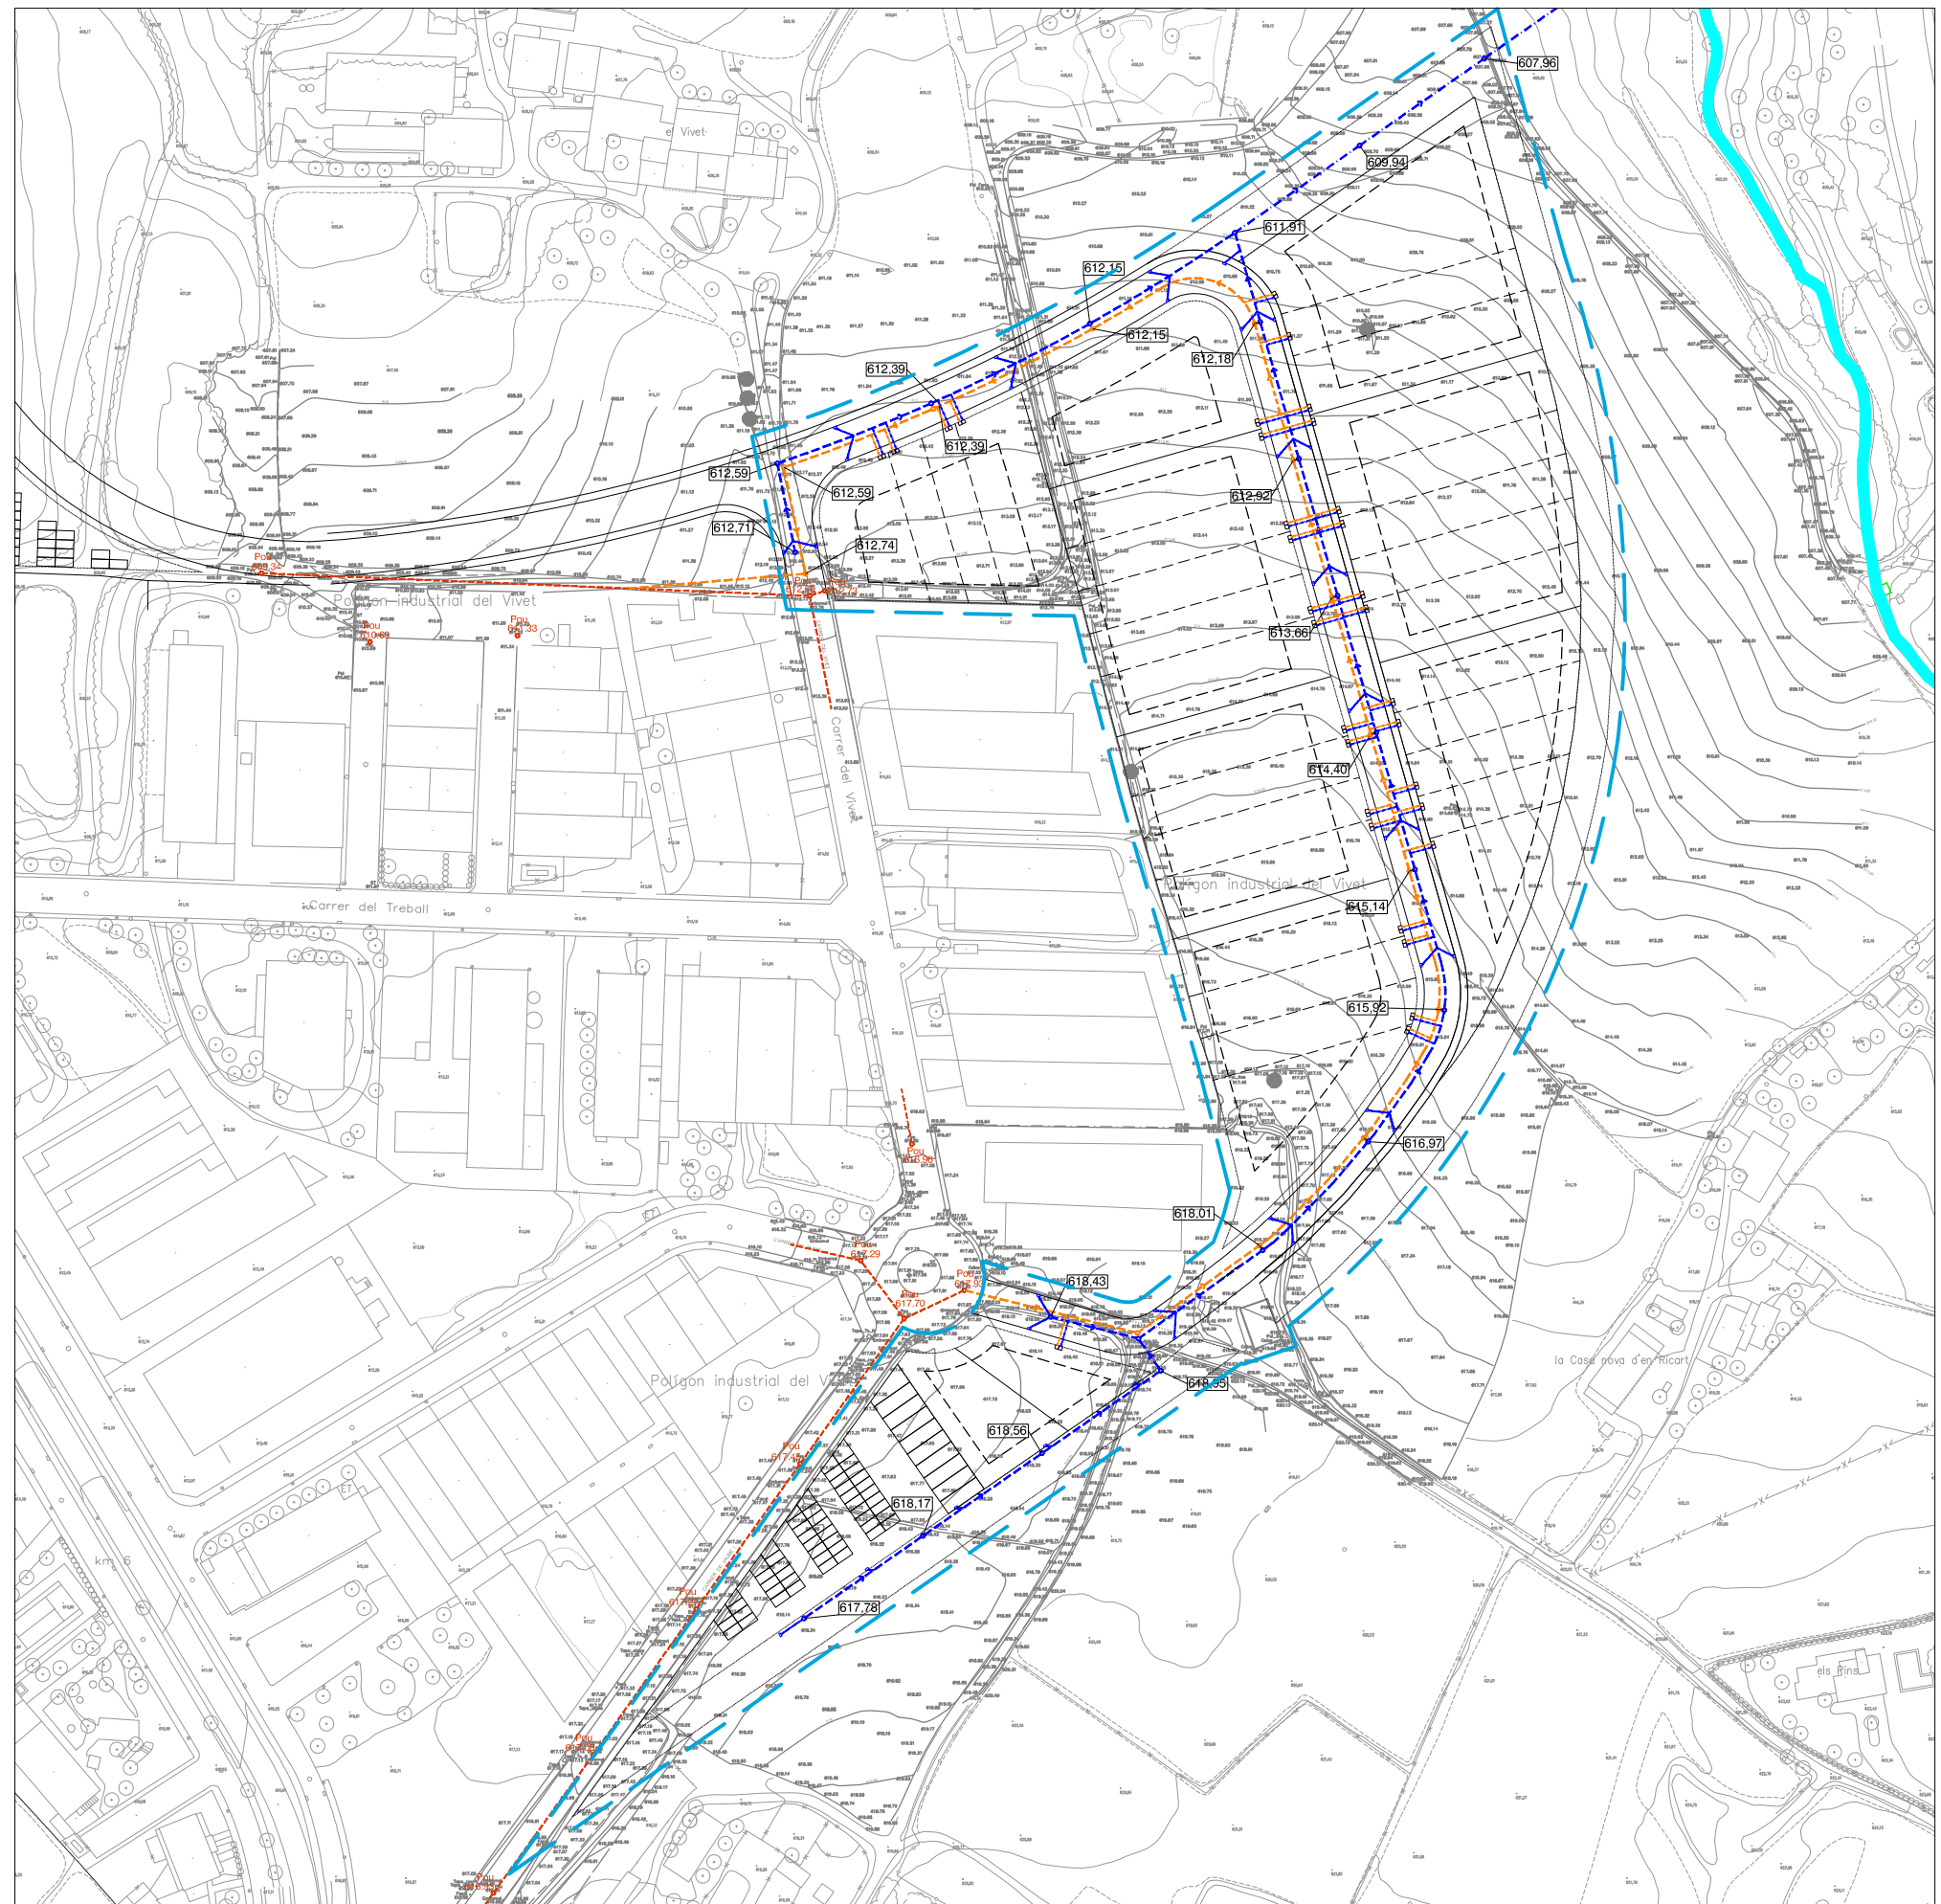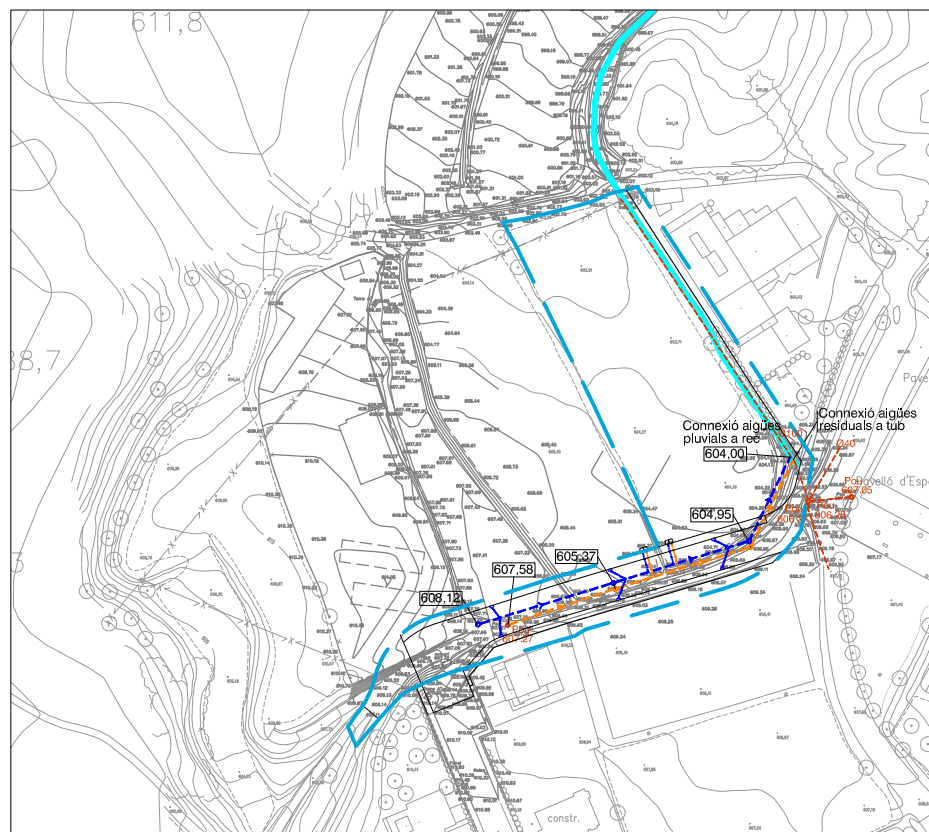

PLA PARCIAL URBANÍSTIC – PPU7 EL VIVET. SECTOR o1

SITUACIÓ:
PPU7 EL VIVET-TARADELL




ARQUITECTES
MIREIA SEGALÉS ESPADAMAL
AMADEU SEGALÉS i CARRERA
C.Sant Pere, 84 - 08500Vic
938.894.529 msegales@coac.net

XARXA DE CLAVEGUERAM

PROMOTOR:
AJUNTAMENT DE TARADELLA

FEBRER 2017

A1 E: 1/1000
A3 E: 1/2000

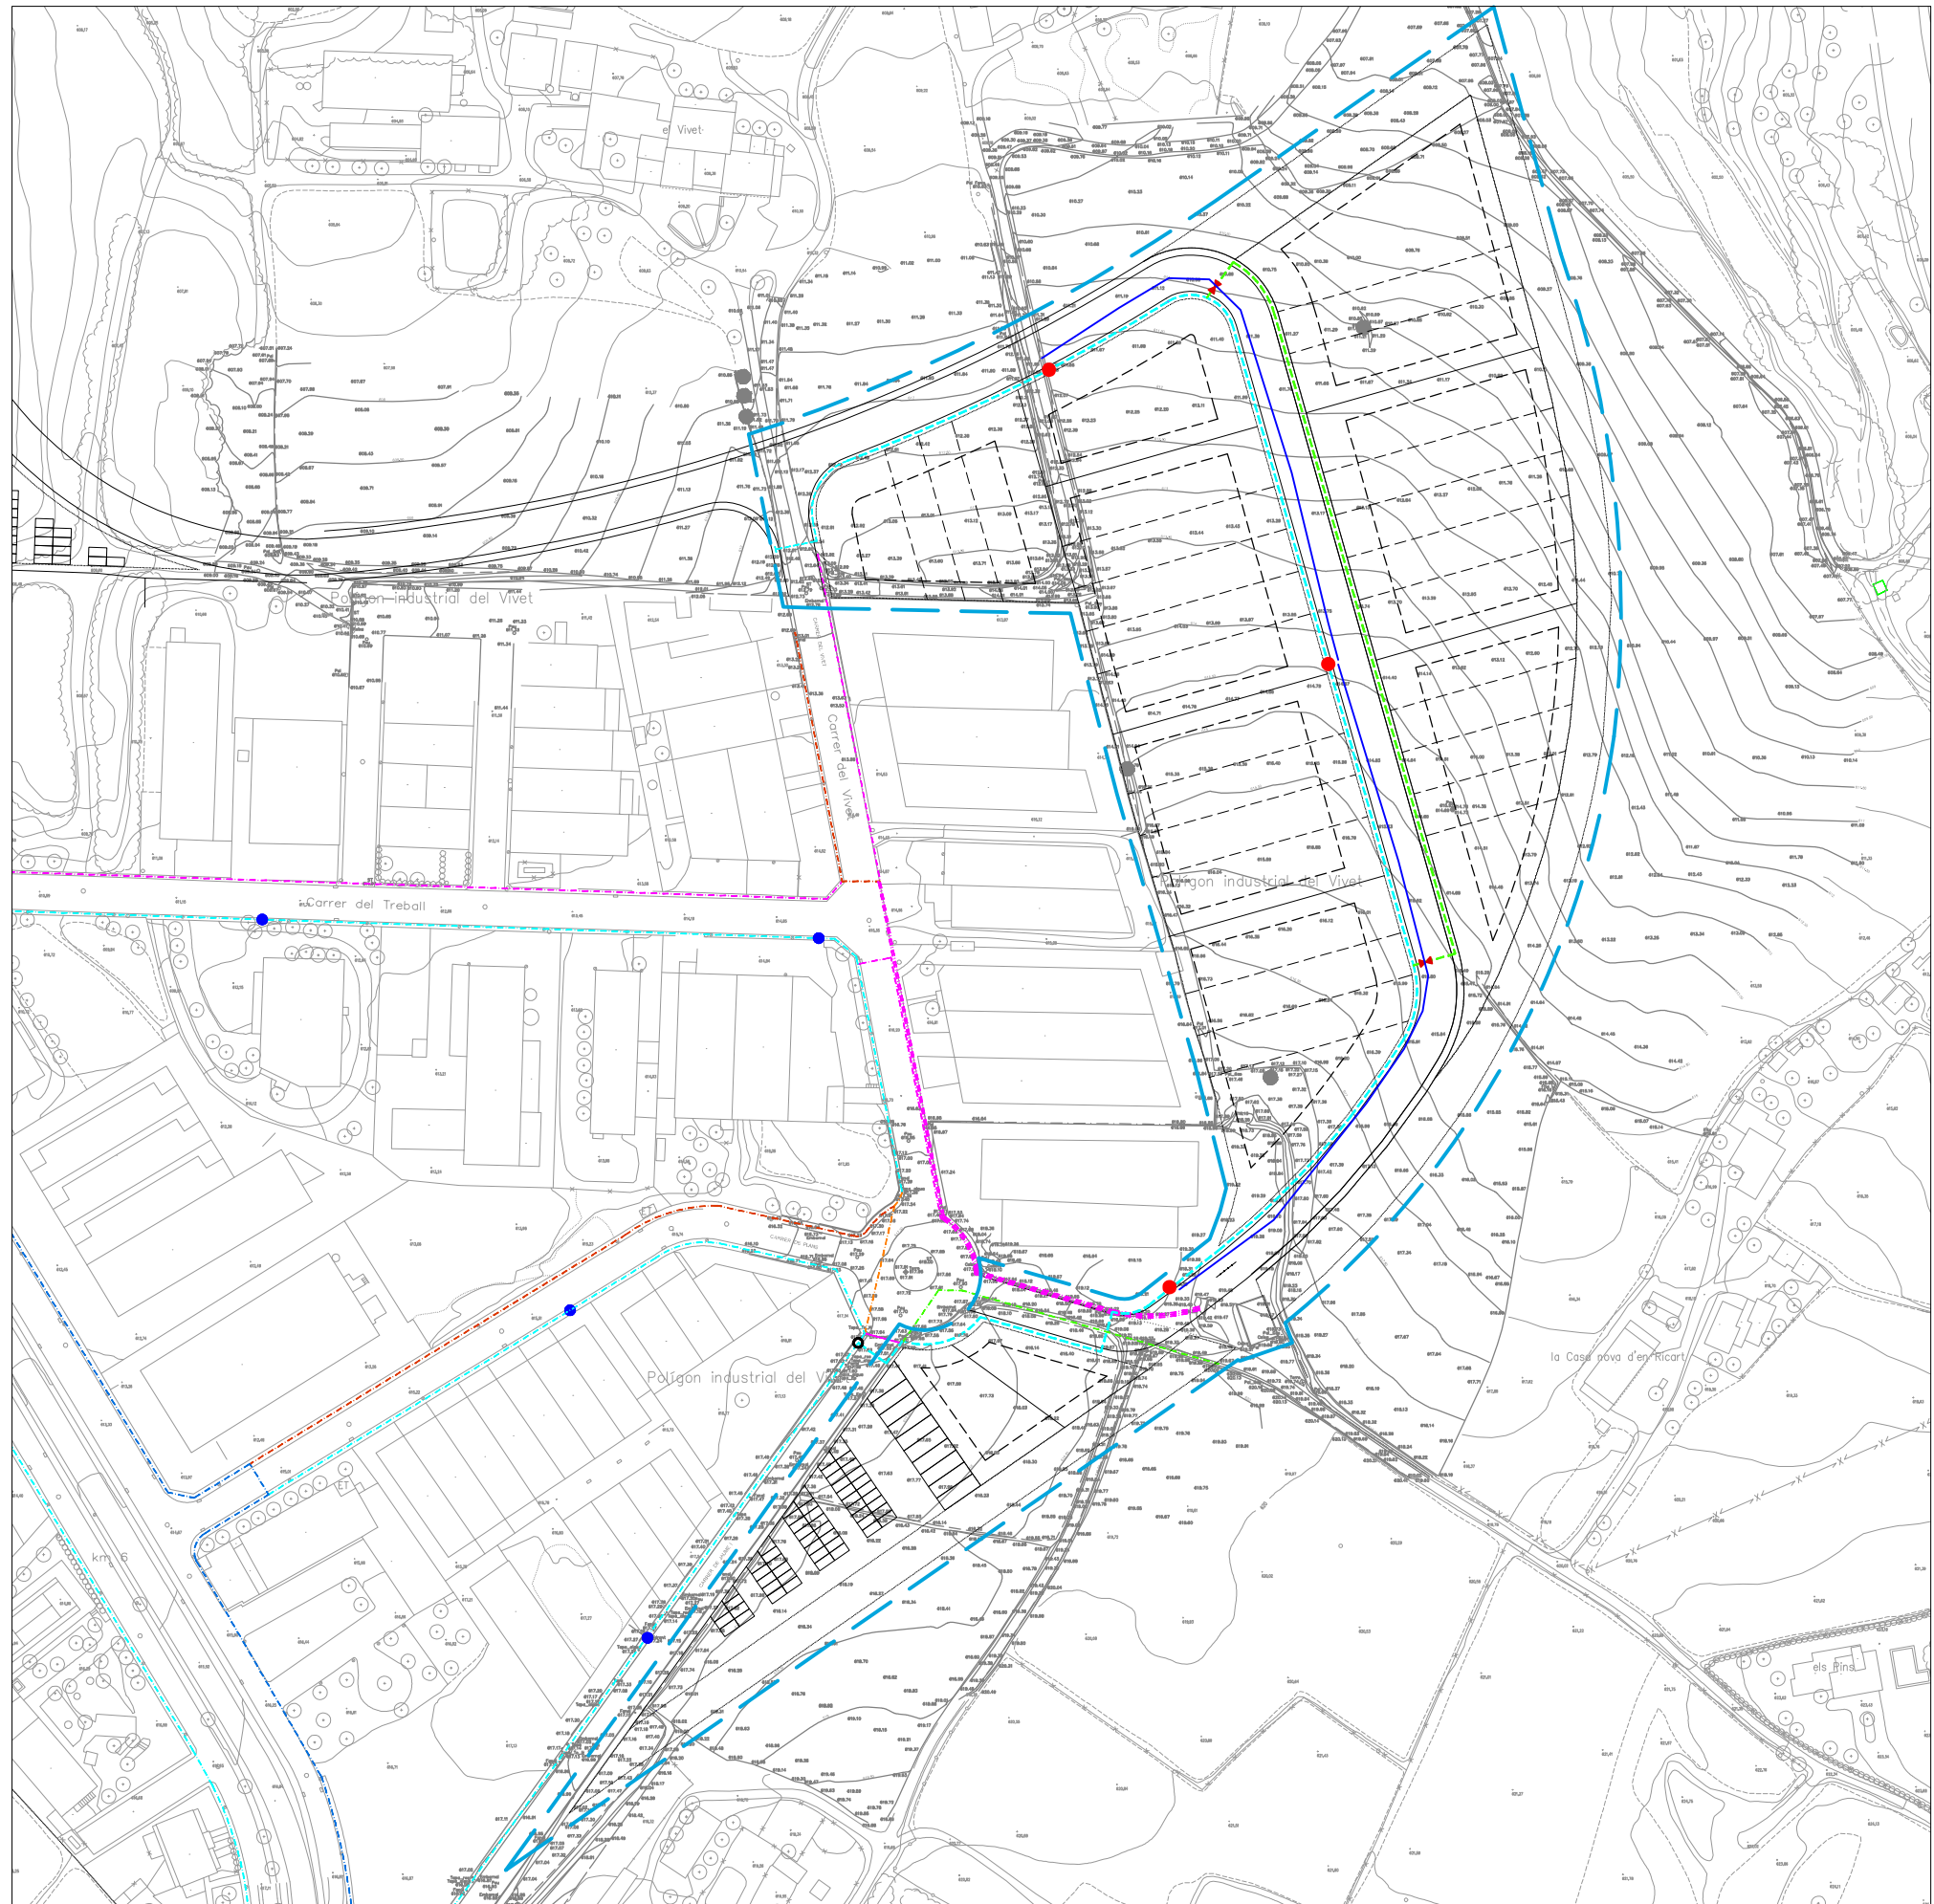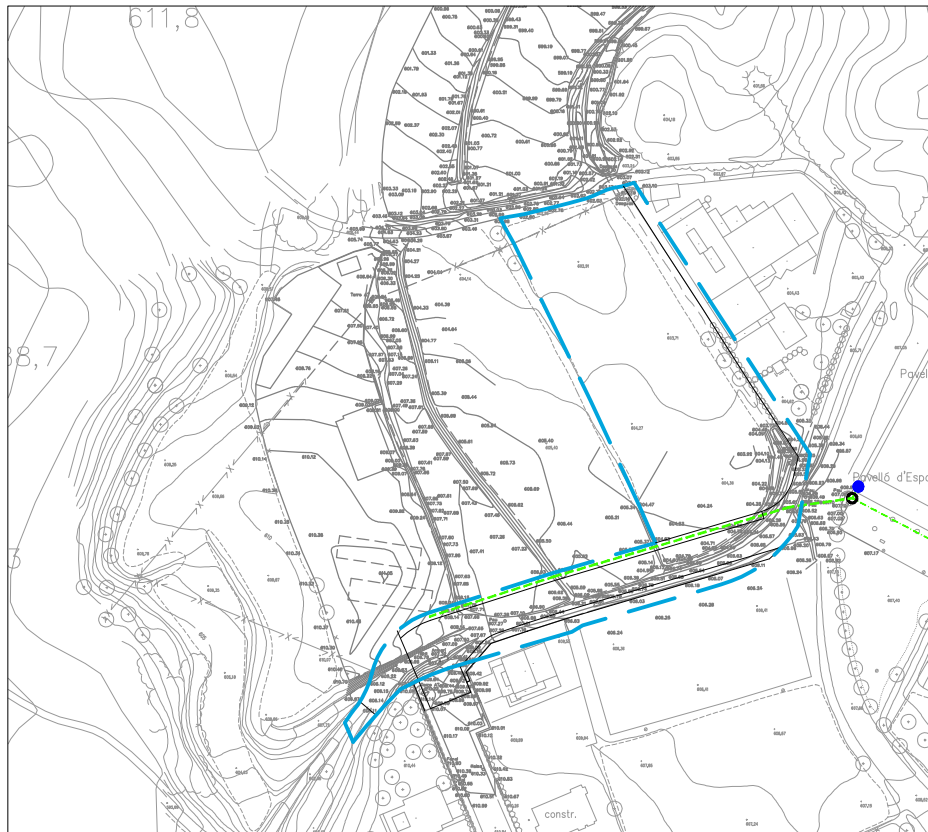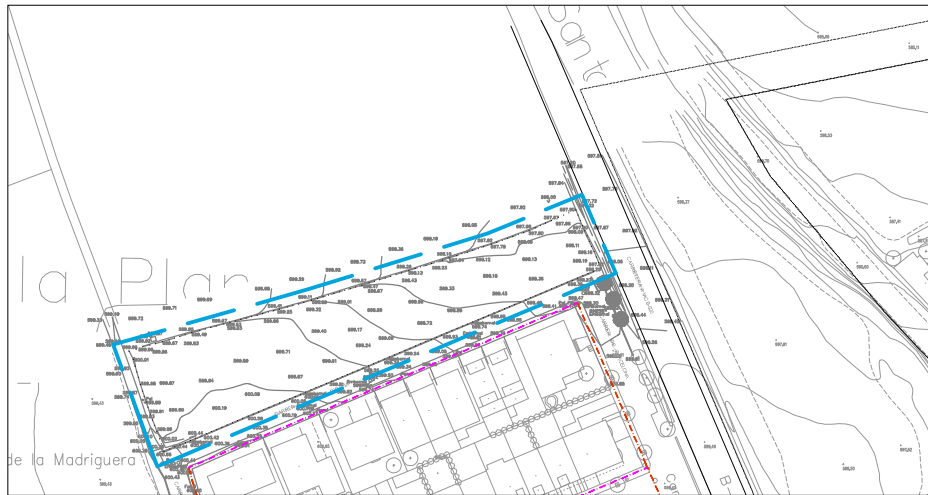

XARXA AIGUA EXISTENT



- CANONADA Ø 50 PE
- CANONADA Ø 63 PVC
- CANONADA Ø 60 FO
- CANONADA Ø 75 PVC
- CANONADA Ø 90 PVC

—●— CANONADA Ø 110 PVC
HIDRANT

XARXA AIGUA DE PROJECTE

- CANONADA Ø 110 PE
- CANONADA Ø 90 PE
- HIDRANT
- PUNT DE CONNEXIÓ
- VALVULA DE COMPORTA

— LÍMIT SECTORS

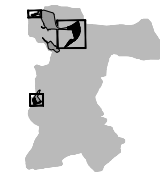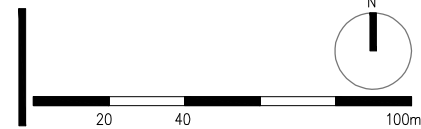

PLA PARCIAL URBANÍSTIC – PPU7 EL VIVET. SECTOR 01

SITUACIÓ:
PPU7 EL VIVET-TARADELL

ARQUITECTES
MIREIA SEGALÉS ESPADAMAL
AMADEU SEGALÉS I CARRERA



XARXA SUBMINISTRAMENT AIGUA

PROMOTOR:
AJUNTAMENT DE TARADELL

C.Sant Pere, 84 – 08500Vc
938.894.529 msegales@cooc.net

FEBRER 2017



u. 3
A1 E: 1/1000
A3 E: 1/2000

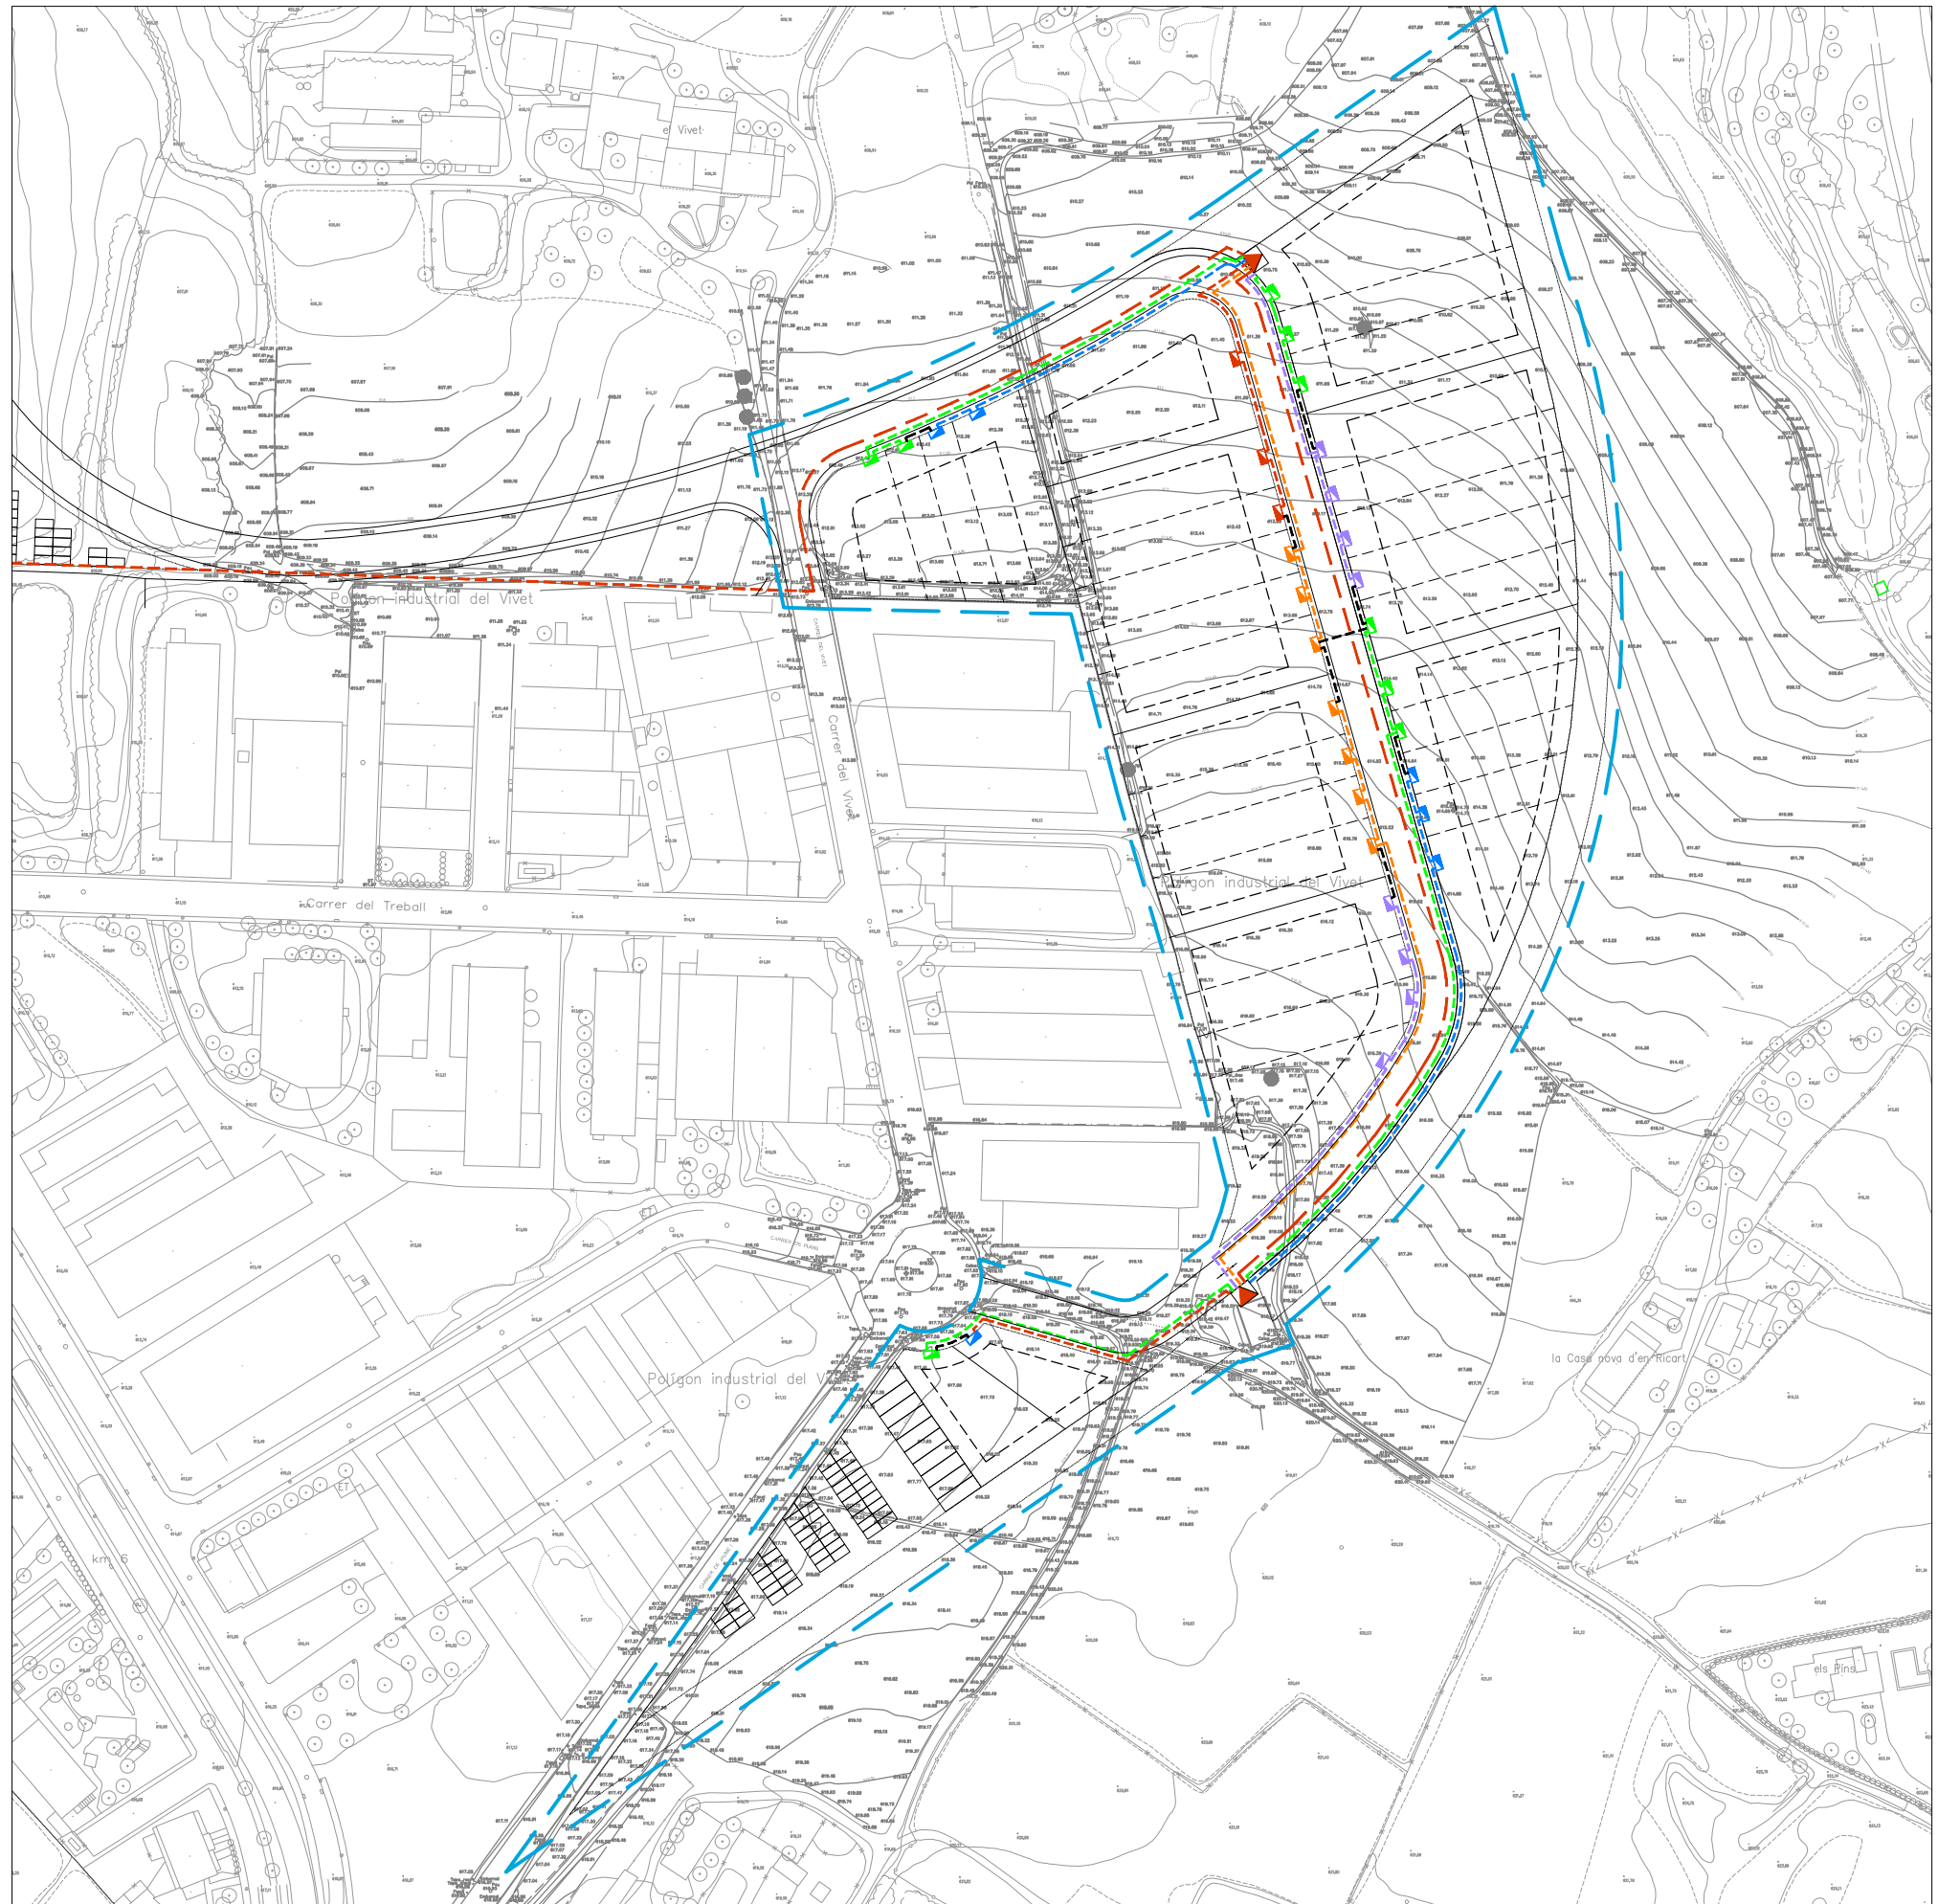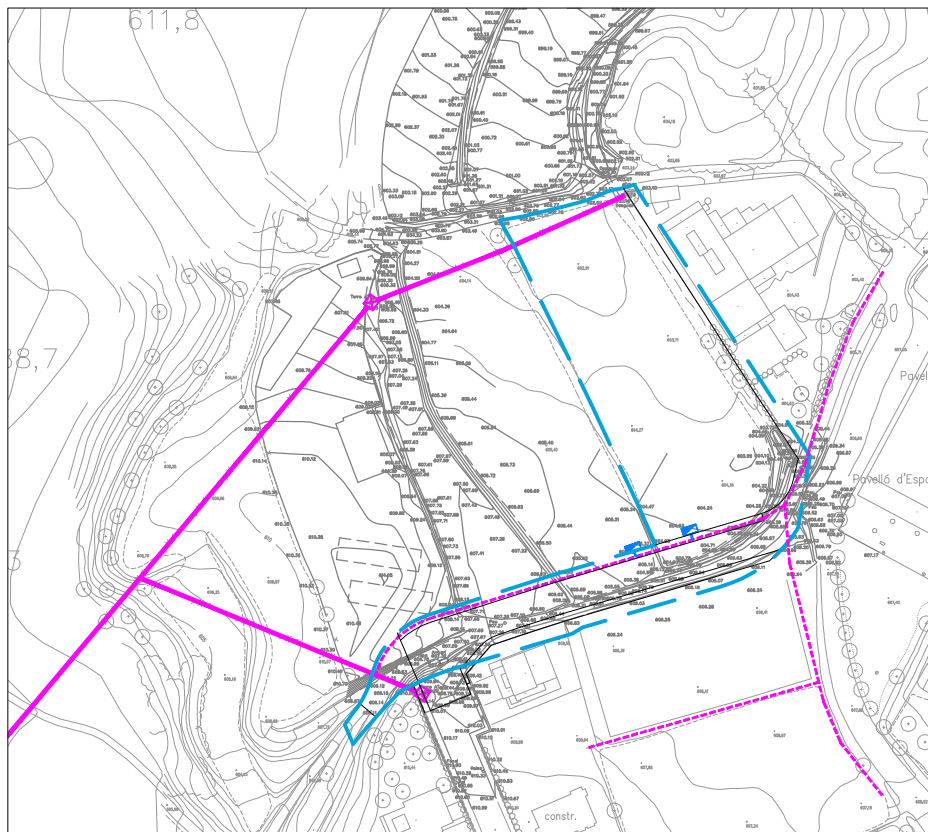

XARXA MT I BT EXISTENT
 XARXA ELÈCTRICA AT EXISTENT
 XARXA ELÈCTRICA BT EXISTENT
 TORRE ELÈCTRICA EXISTENT

XARXA MT I BT PROJECTE
 LÍNIA ELÈCTRICA MT
 LÍNIA ELÈCTRICA BT
 ESTACIÓ TRANSFORMADORA
 ARMARI DE DISTRIBUCIÓ

LÍMIT SECTORS

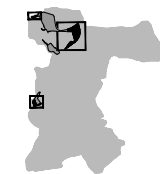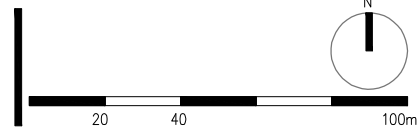

PLA PARCIAL URBANÍSTIC – PPU7 EL VIVET. SECTOR 01

SITUACIÓ:
 PPU7 EL VIVET-TARADELL

ARQUITECTES
 MIREIA SEGALÉS ESPADAMAL
 AMADEU SEGALÉS I CARRERA

XARXA SUBMINISTRAMENT ELÈCTRIC



PROMOTOR:
 AJUNTAMENT DE TARADELL

C.Sant Pere, 84 – 08500Vc
 938.894.529 msegales@cooc.net

FEBRER 2017

u. 4



A1 E: 1/1000
 A3 E: 1/2000

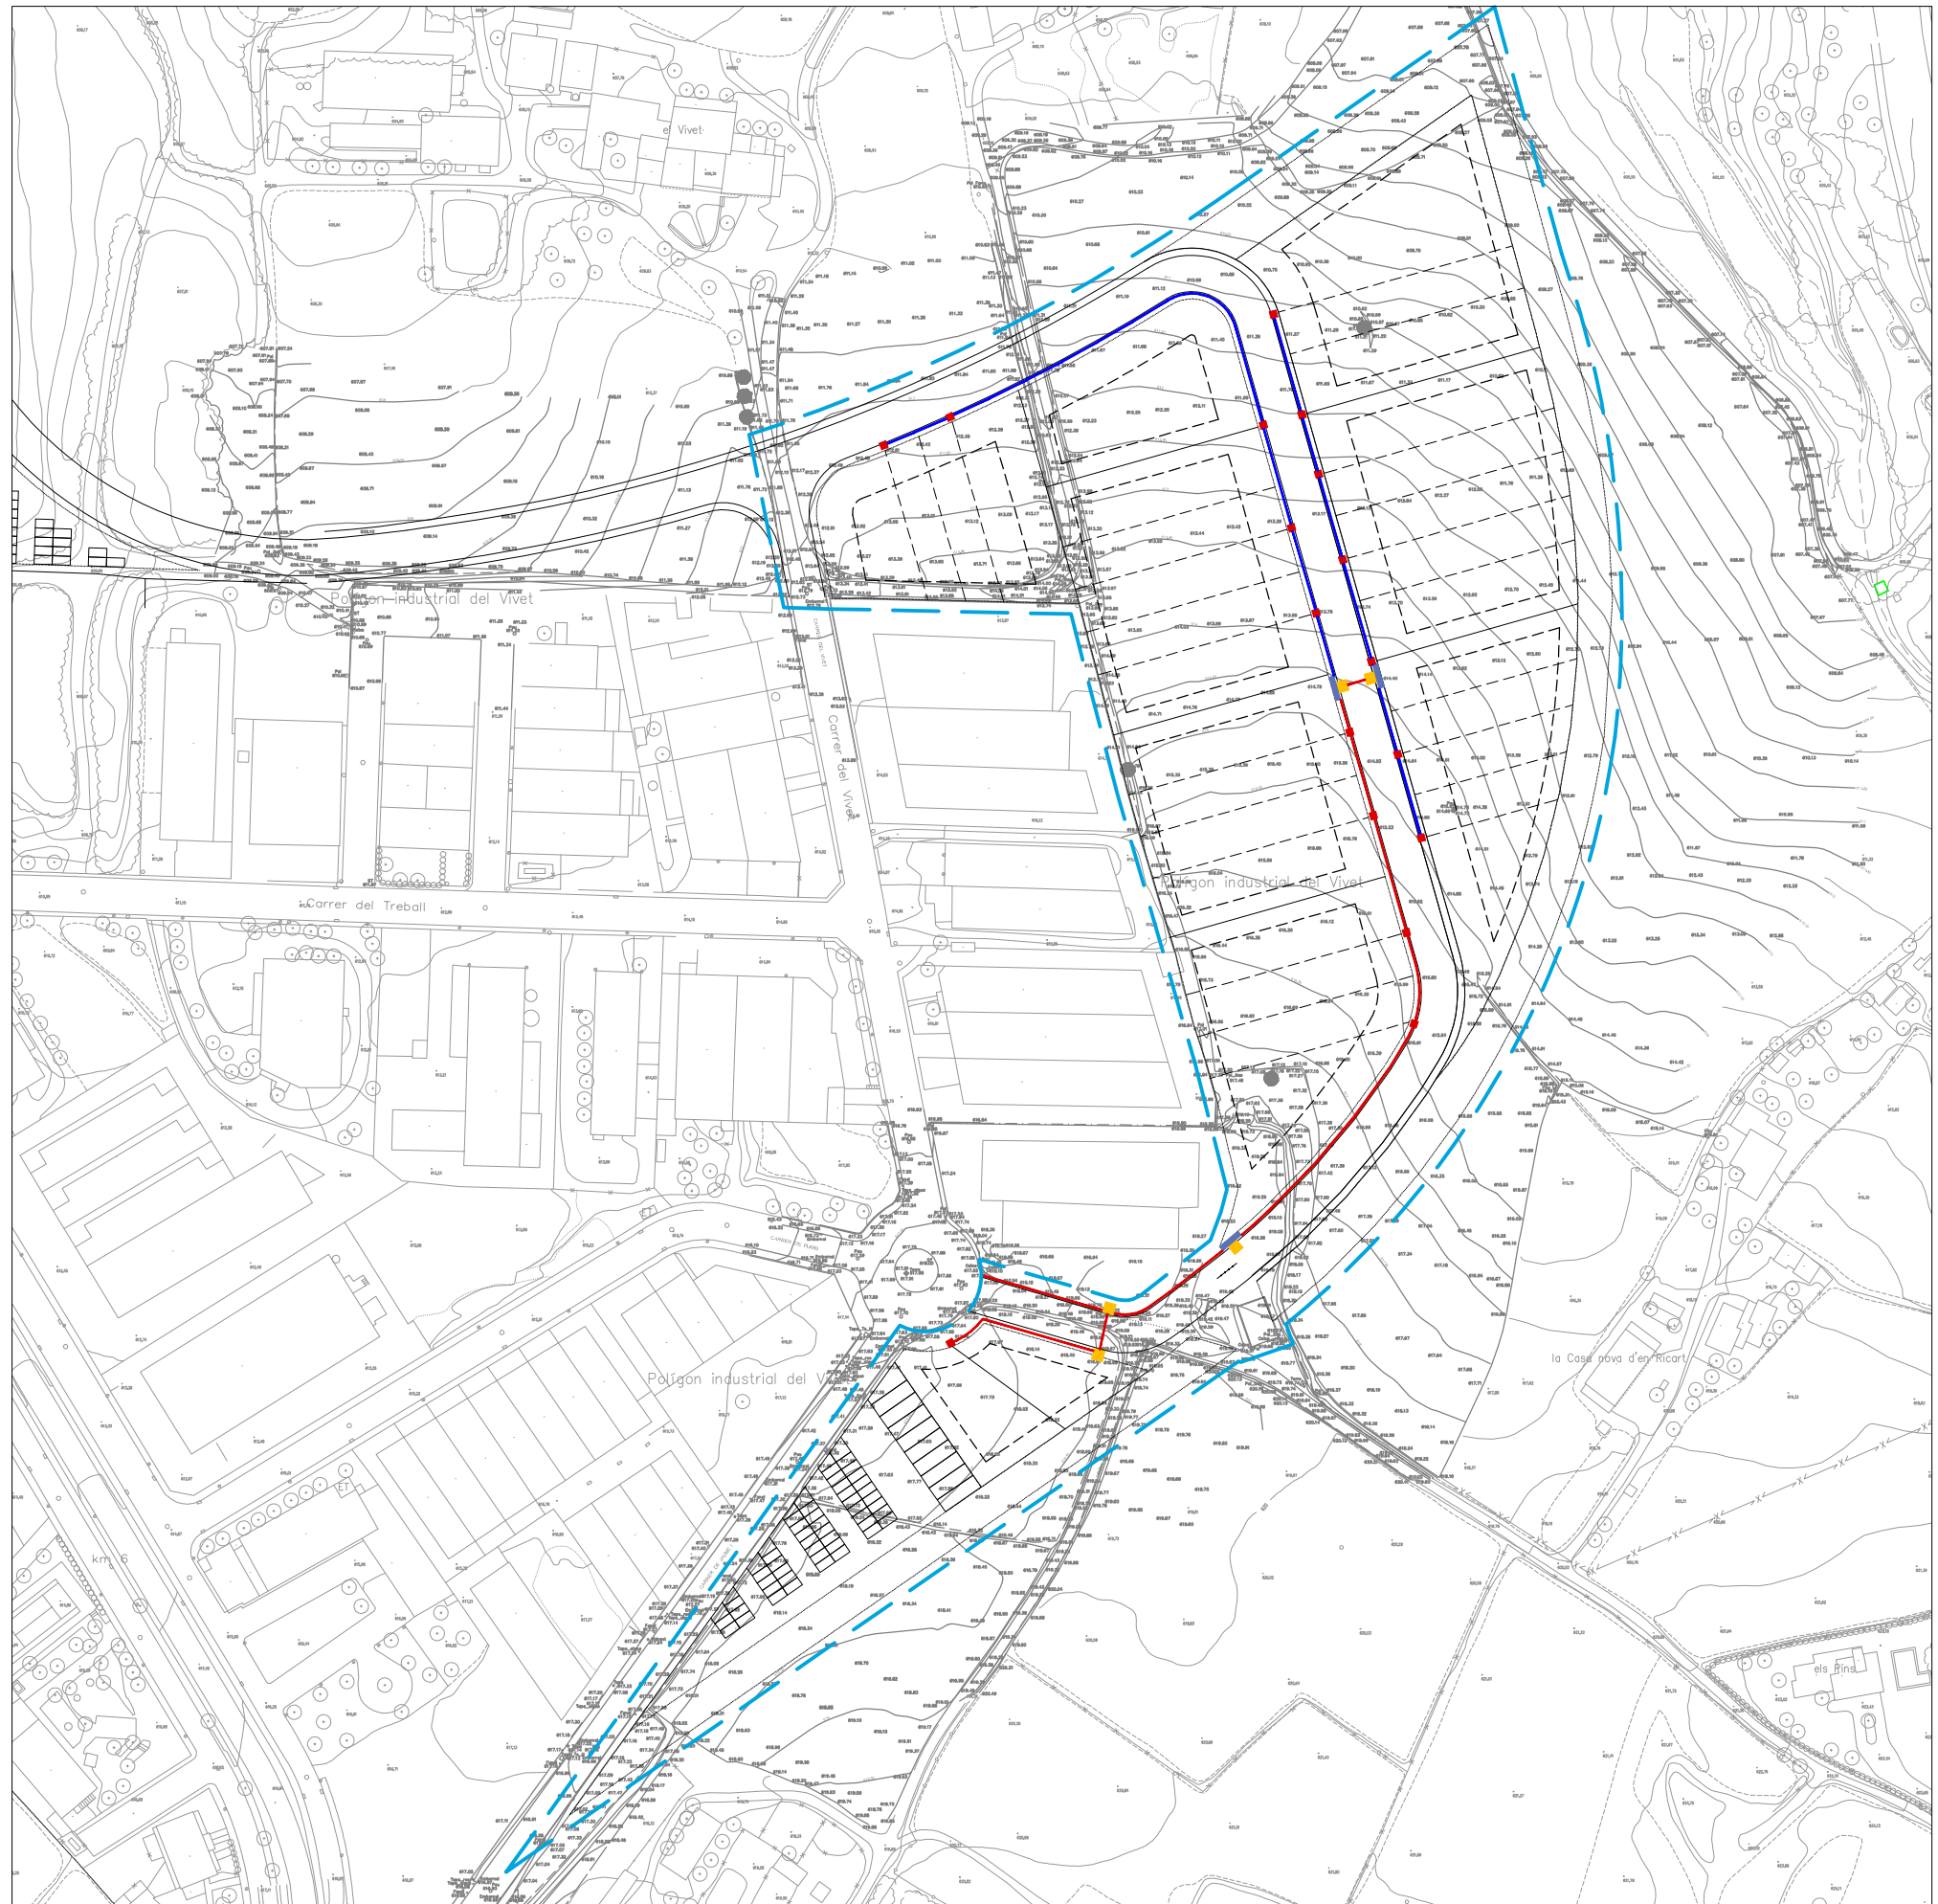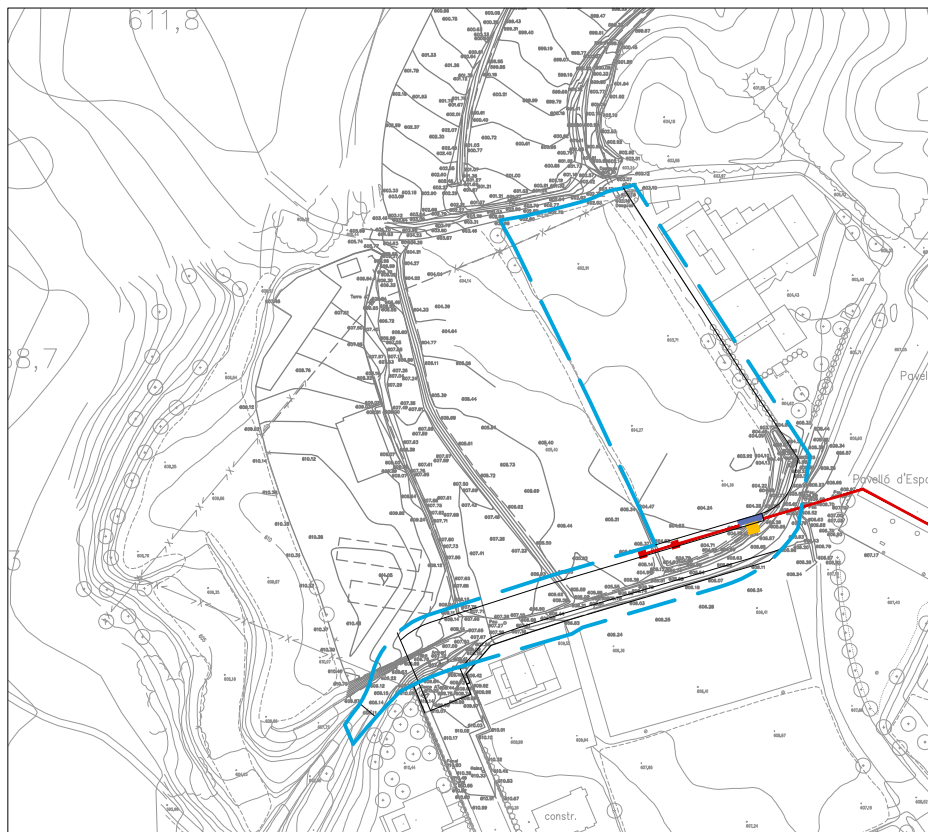

XARXA TELECOMUNICACIONS DE PROJECTE

	CANALITZACIÓ 2 x PE Ø110
	CANALITZACIÓ 4 x PE Ø110
	ARQUETA TIPUS "H"
	ARQUETA TIPUS "M"
	PEDESTAL

LÍMIT SECTORS

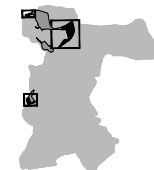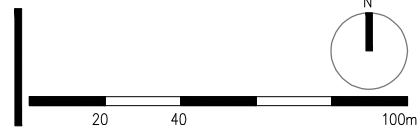

SITUACIÓ:
PPU7 EL VIVET-TARADELL

PROMOTOR:
AJUNTAMENT DE TARADELL

ARQUITECTES
MIREIA SEGALÉS ESPADAMAL
AMADEU SEGALÉS I CARRERA

C.Sant Pere, 84 - 08500Vc
938.894.529 msegales@cooc.net

XARXA TELECOMUNICACIONS

u. 5

A1 E: 1/1000
A3 E: 1/2000

FEBRER 2017