



SITUACIÓ 1/10000

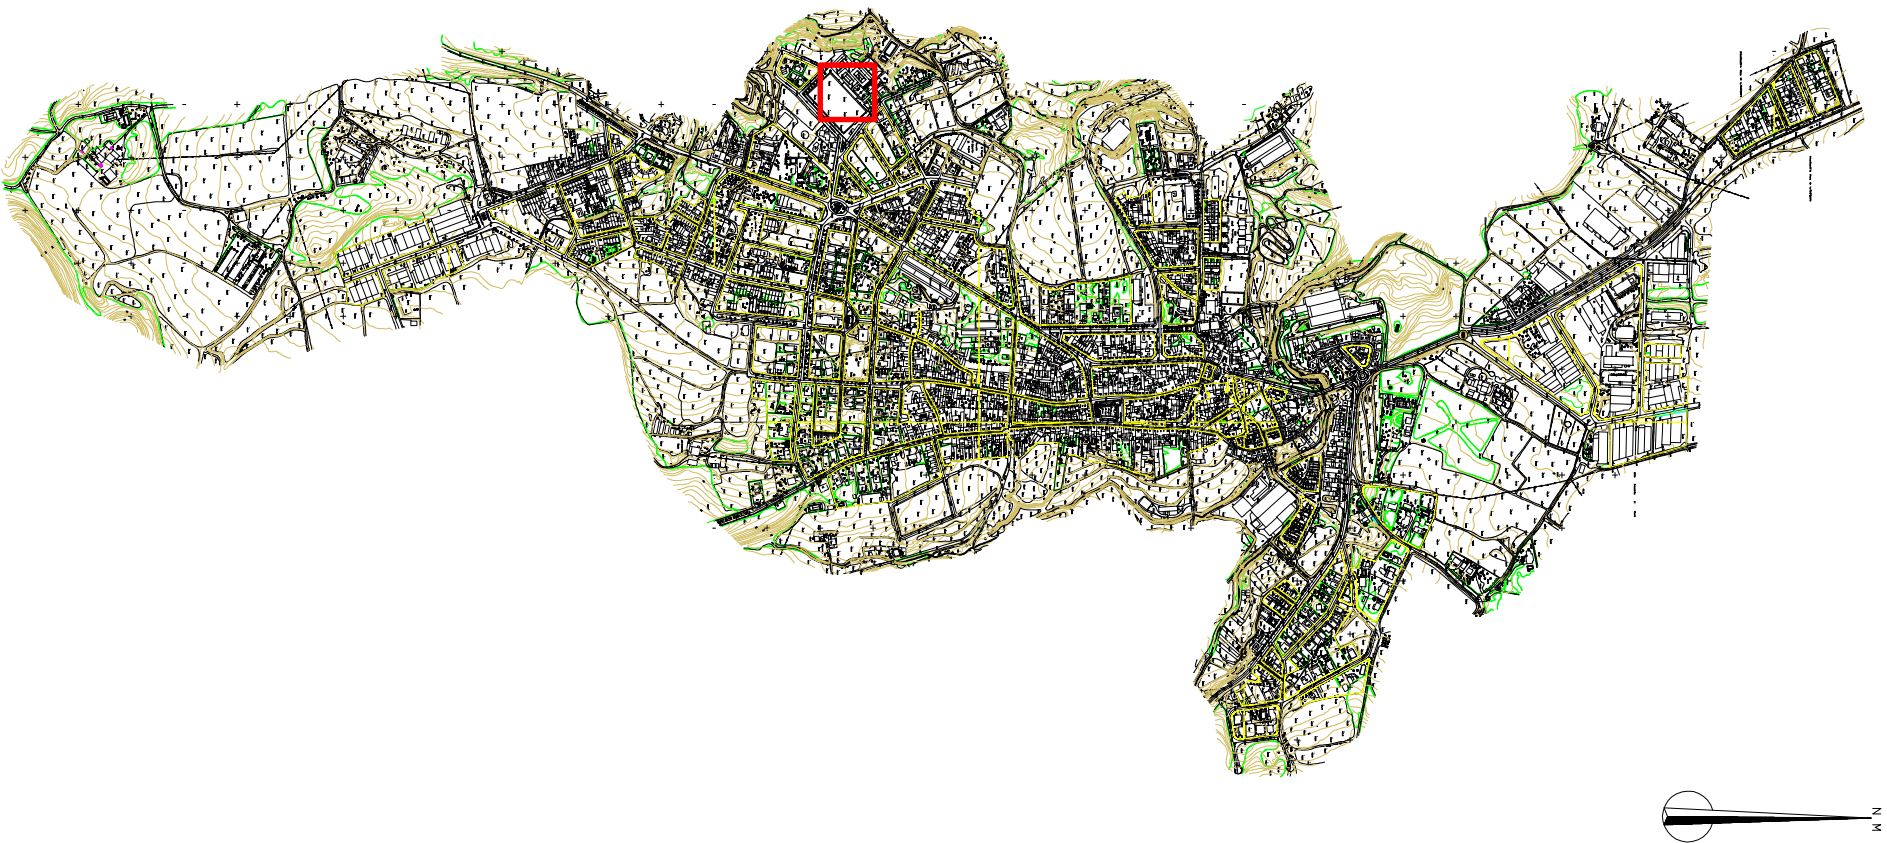

EMPLAÇAMENT

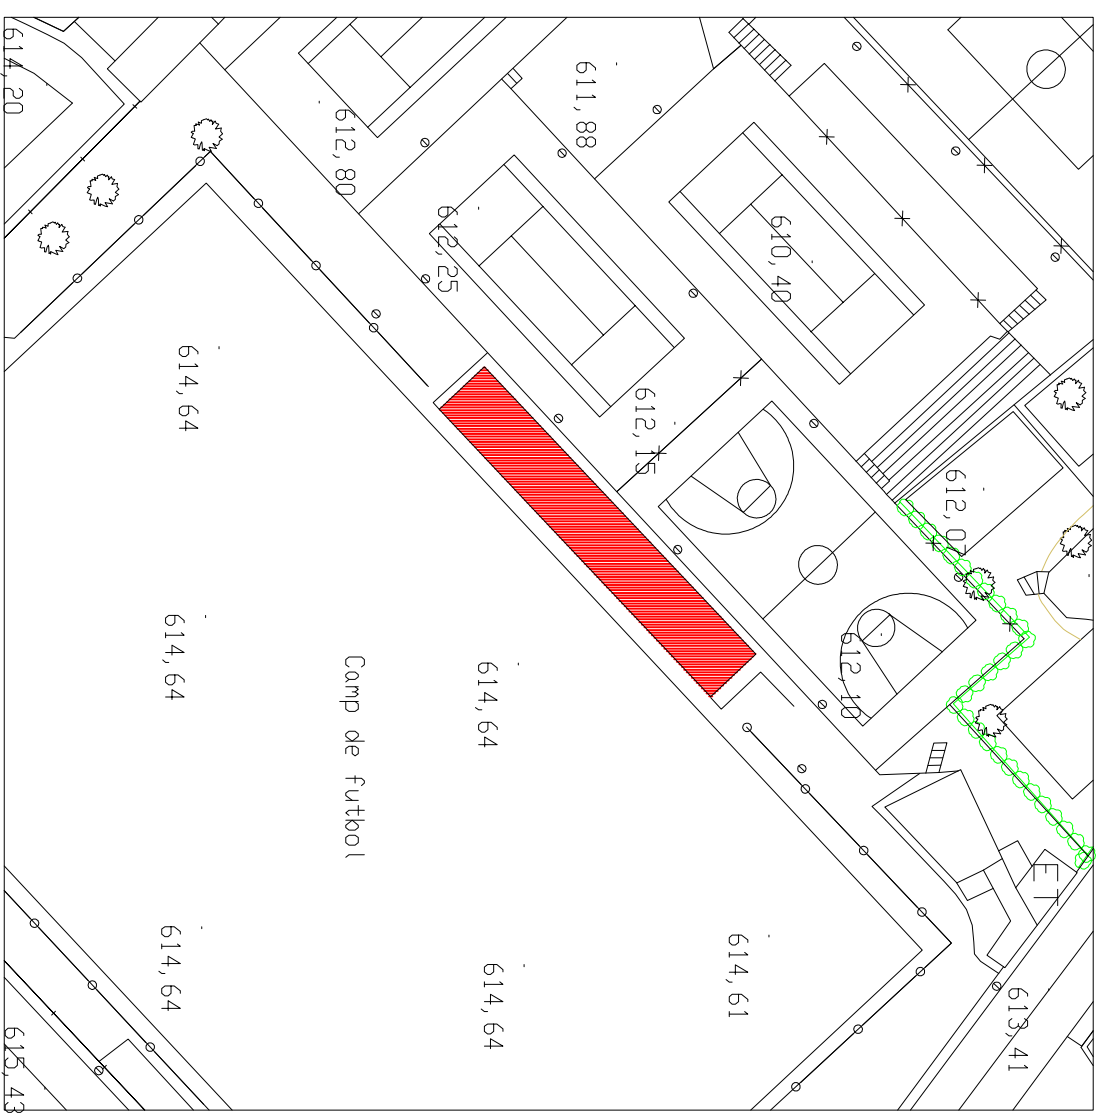

PROJECTE DE
MILLORA DELS
VESTUARIS
DEL CAMP DE
FUTBOL MUNICIPAL

Alcalde

Lluís Verdaguers Vivet

Signatura

Tècnic

Miquel Selles i Olivà

Signatura

Situació

Camp de Futbol Municipal
Carrer Sant Jordi núm. 9
Taradell (Barcelona)

Data

Escala

Nº plànol

Gener 2010

1

Plànol

Situació i emplaçament