



SITUACIÓ

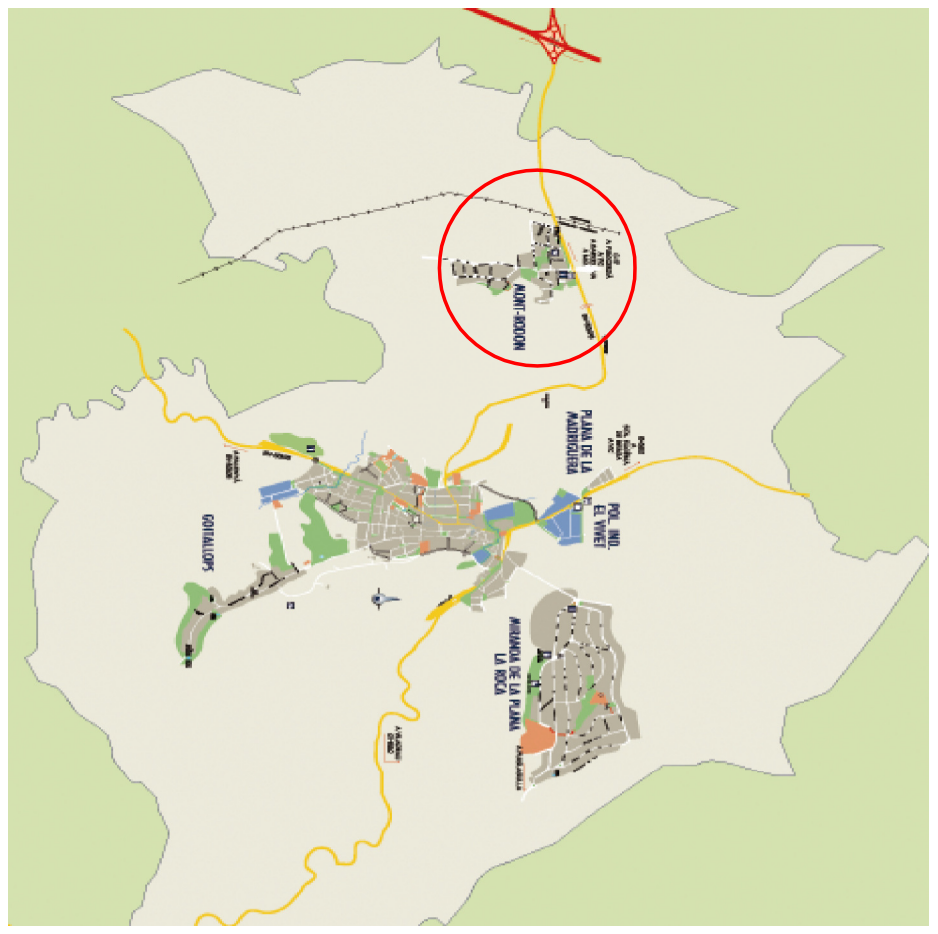

EMPLAÇAMENT

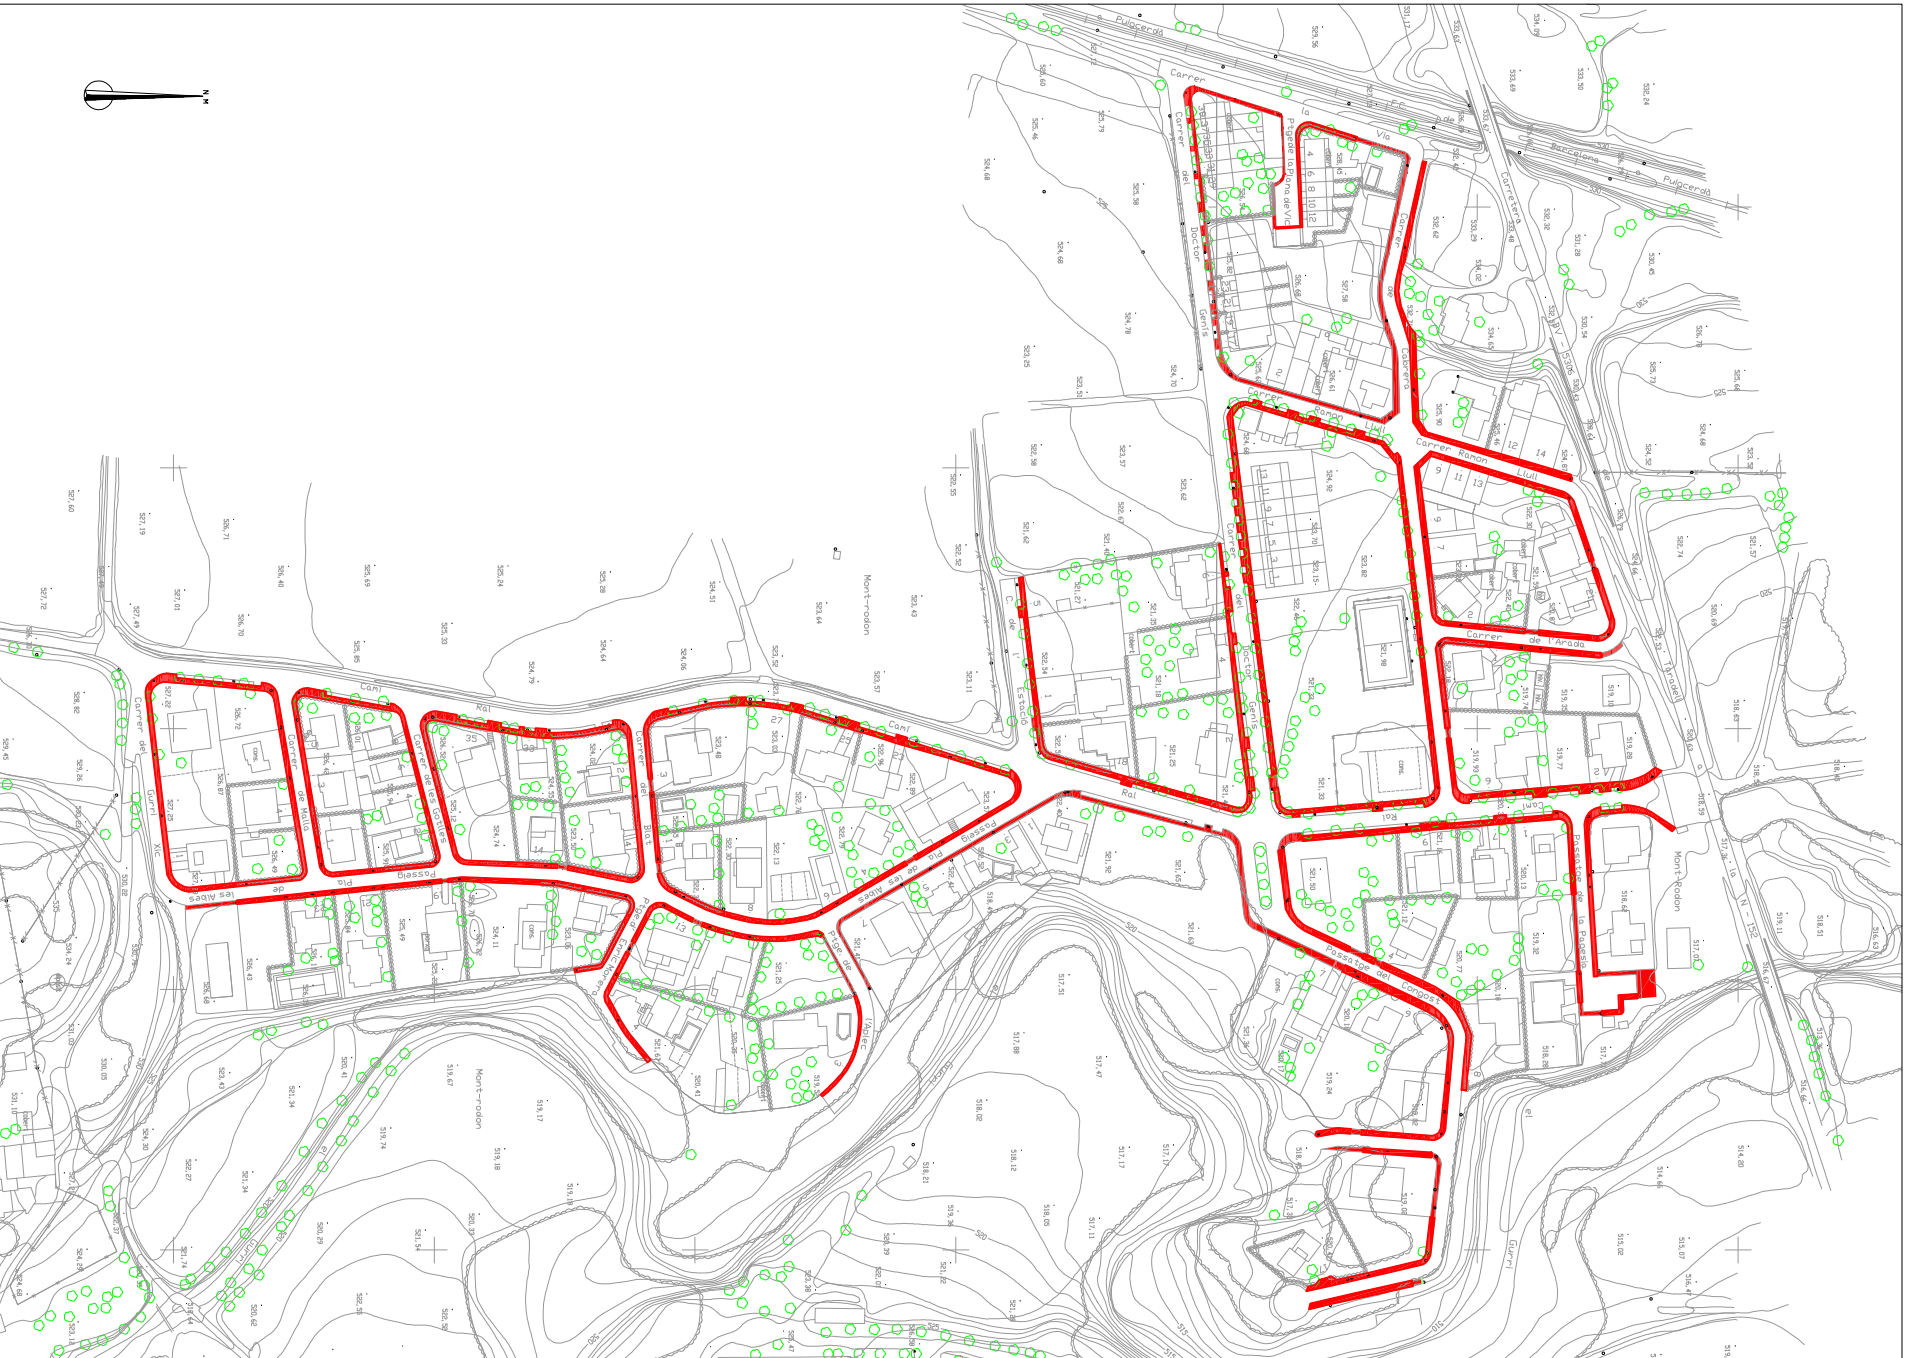

Ajuntament
de Taradell

**PROJECTE PER A LA
MILLORA DE LA
URBANITZACIÓ
DEL BARRI DE
MONTRODON
DE TARADELL**

(PAVIMENTACIÓ DE VORERES,
SOTERRAMENT DE LA XARXA DE
BAIXA TENSIÓ, TELEFONIA I GAS NATURAL)

Alcalde

Luis Verdagué Vivet

Signatura

Tècnic

Miguel Sellés i Oliva

Signatura

Situació

Barri de Montrodon
Taradell (Barcelona)

Data

Escala

Nºplànol

Abril 2010

1

Plànol

SITUACIÓ I EMLAÇAMENT