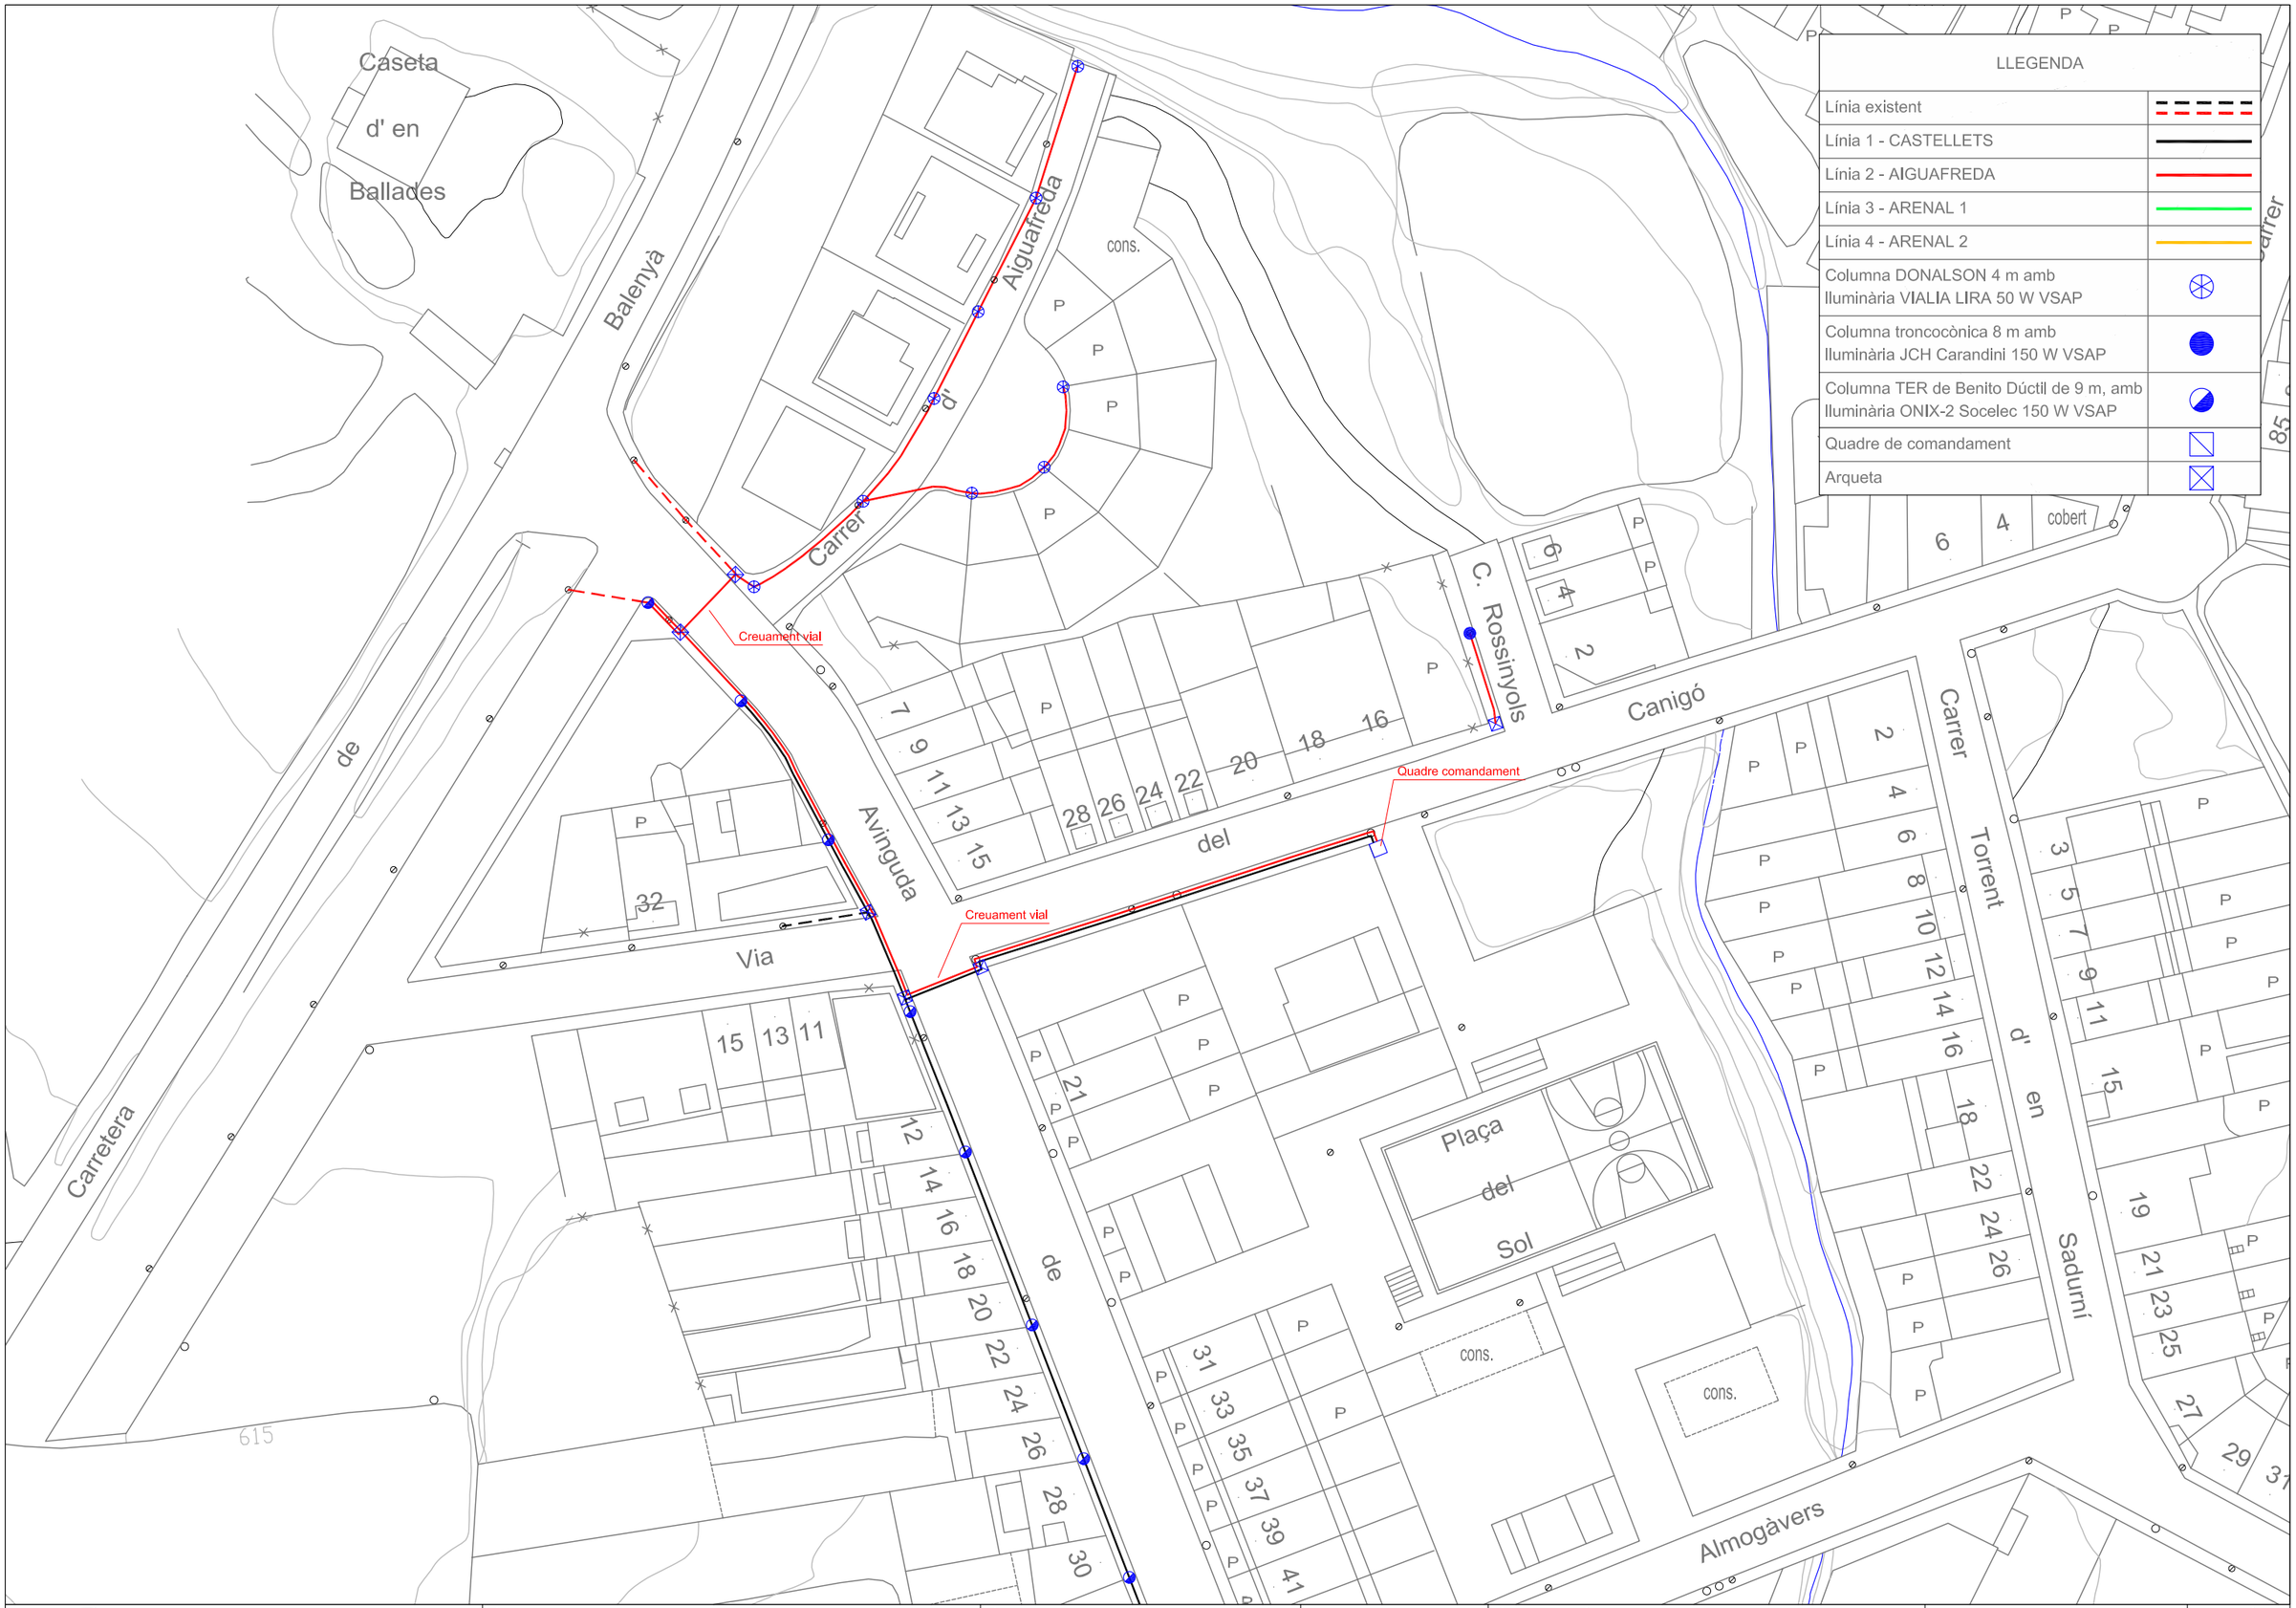


| | | | | | |
|---|---|---|---|---|---|
| AJUNTAMENT DE TARADELL | TÍTOL DEL PROJECTE: **REFORMA DE L'ENLLUMENAT PÚBLIC DE L'AVINGUDA CASTELLETS** | L'ENGINYER: ENRIC VILAREGUT SAEZ | DATA: **DESEMBRE 2009** | TÍTOL DEL PLÀNOL: **XARXA ENLLUMENAT - sector plaça del Sol -** | ESCALA: 1 / 750 (0 m – 10 m – 20 m) **Escala original DinA-3** | NUM. PLÀNOL **2.1** FULL: **1 de 2** |