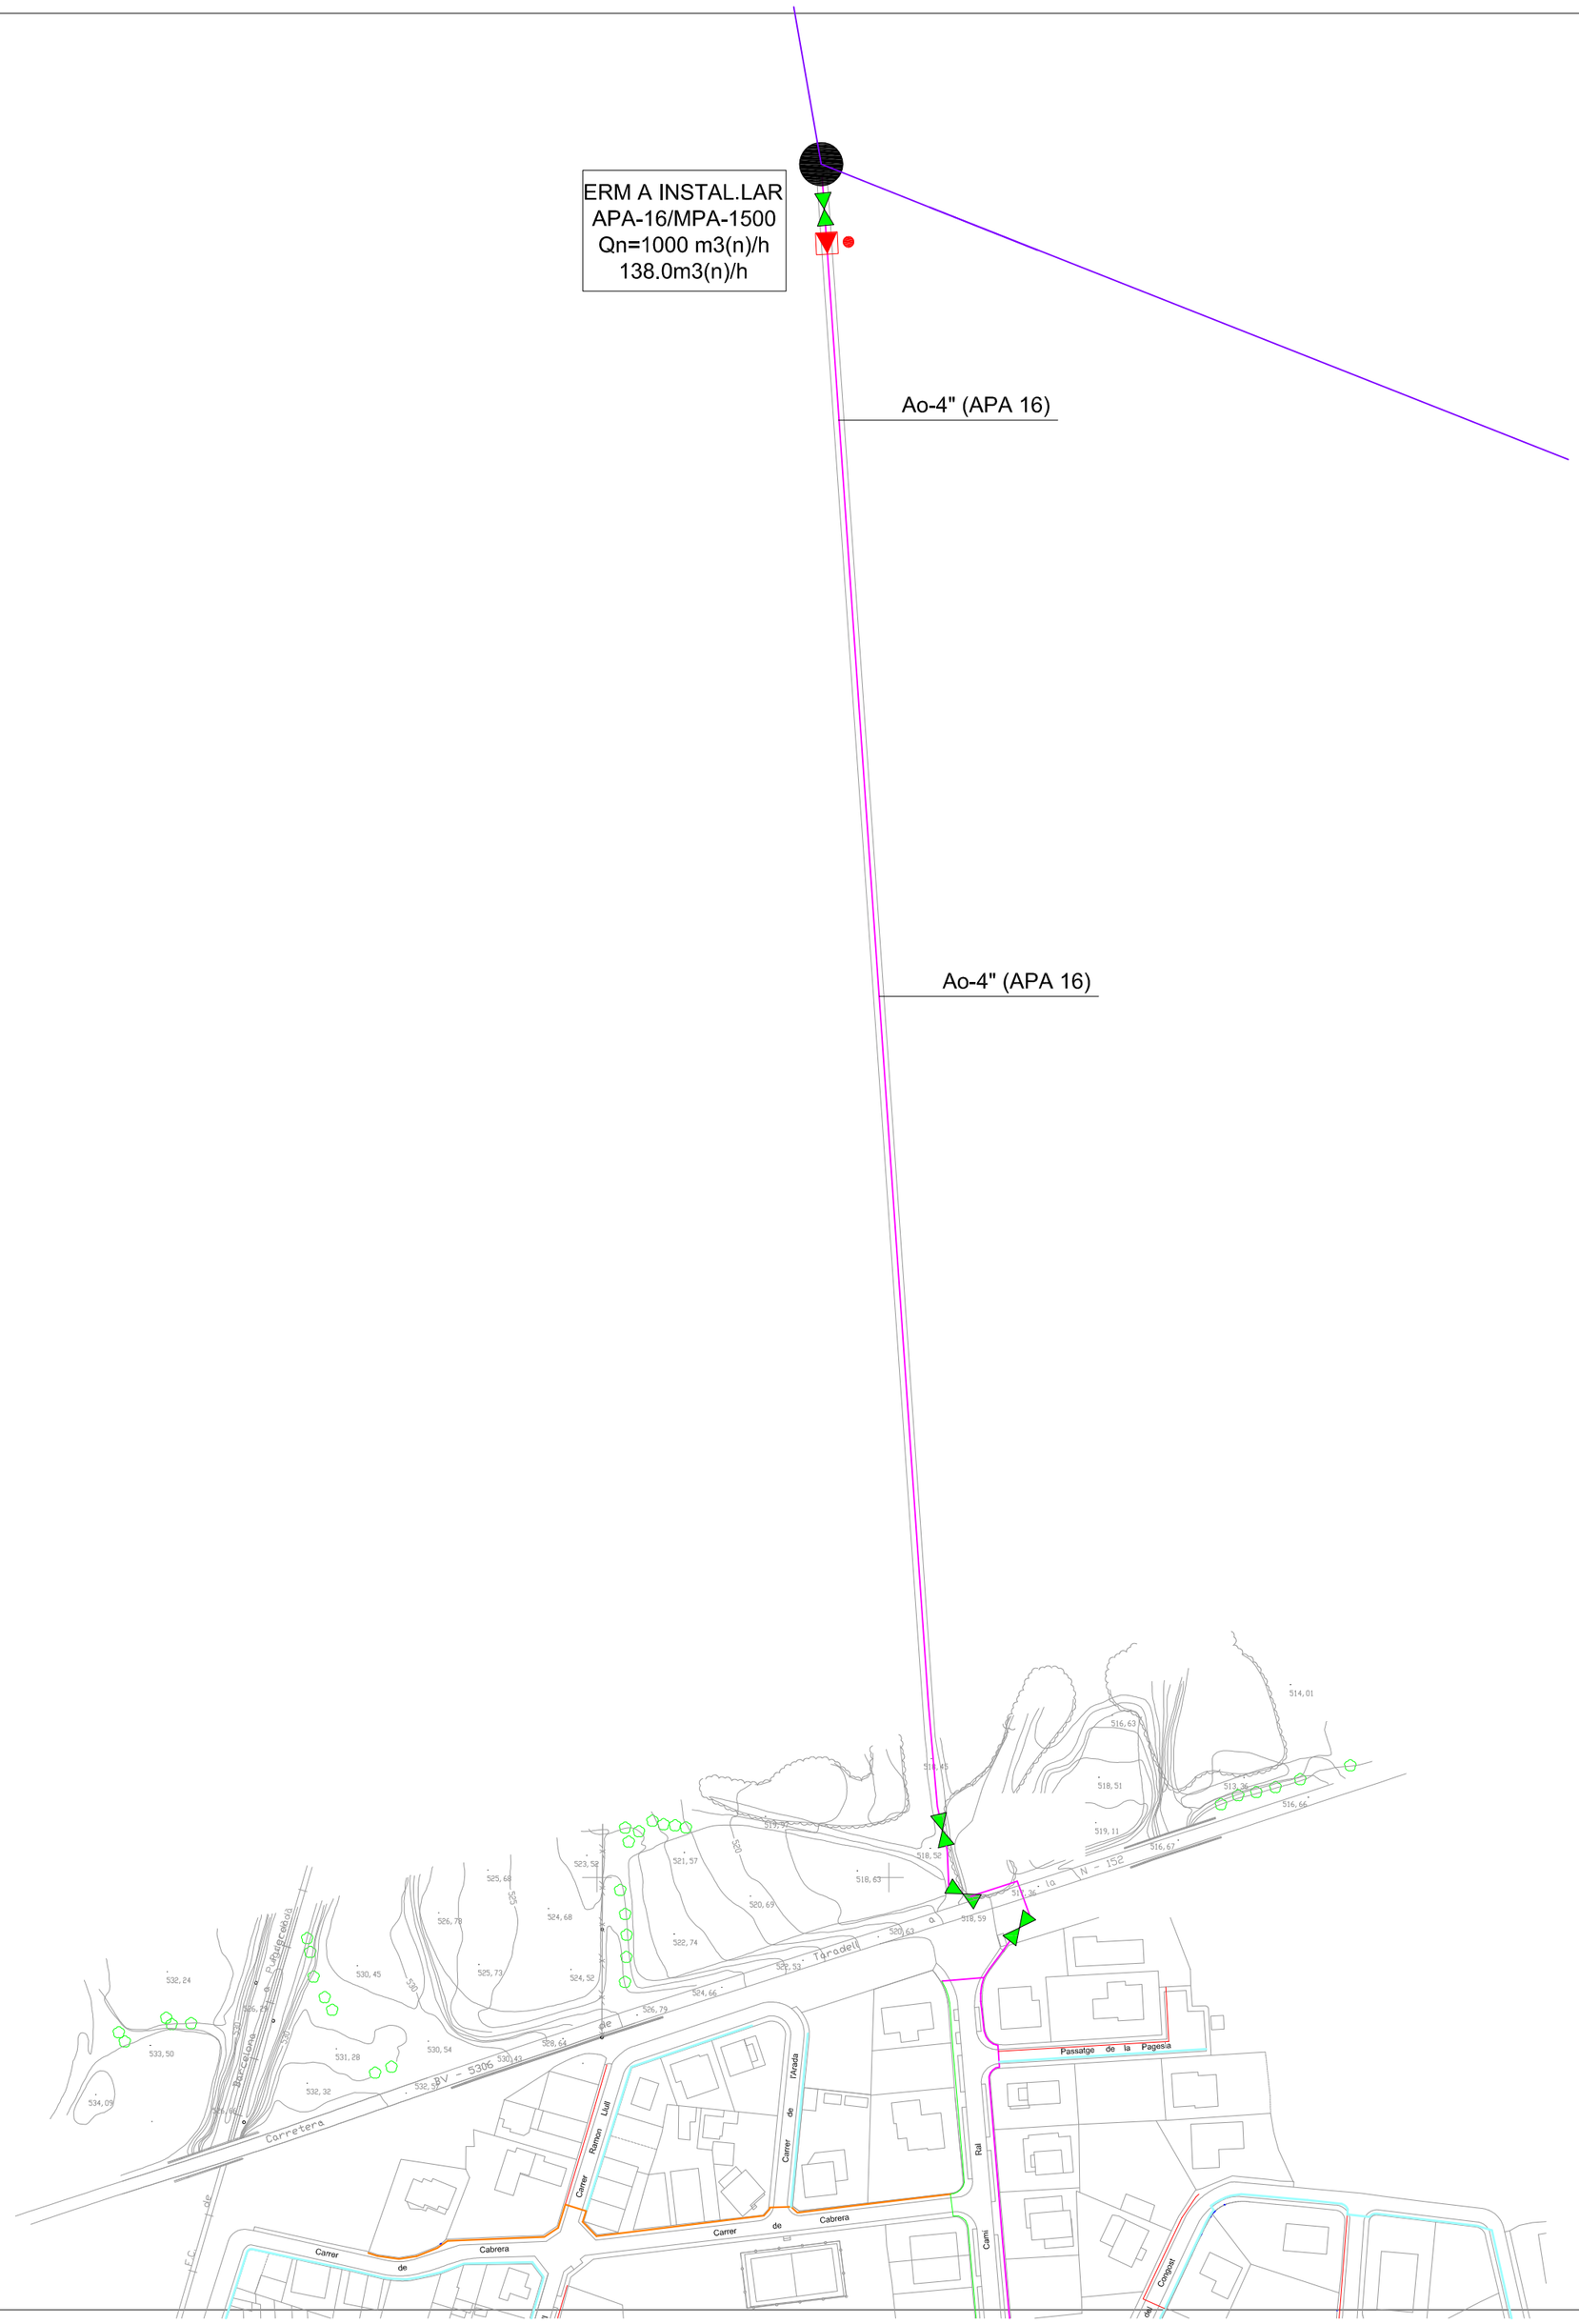

- Red APA-16-existent
- Punt de connexió amb red existent

Red a canalitzar

- PE-200
- PE-160
- PE-110/AC-4"
- PE-90
- PE-63
- Erm a instal.lar
- Vàlvula a instal.lar
- Zona d'expansió

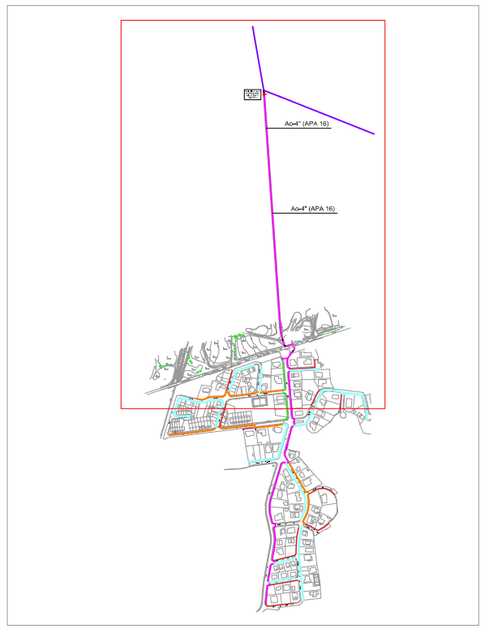

Ajuntament de Taradell

PROJECTE PER A LA MILLORA DE LA URBANITZACIÓ DEL BARRI DE MONTRODON DE TARADELL

(PAVIMENTACIÓ DE VORERES, SOTERRAMENT DE LA XARXA DE BAIXA TENSIÓ, TELEFONIA i GAS NATURAL)

Alcalde

Lluís Verdaguer Vivet Signatura

Tècnic

Miquel Sellés i Oliva Signatura

Situació

Barri de Montrodon
Taradell (Barcelona)

Data	Escala	Nºplànol
Abril 2010	1/2000	20

Plànol

PLANTA GAS NATURAL PROPOSTA MITJA PRESSIÓ