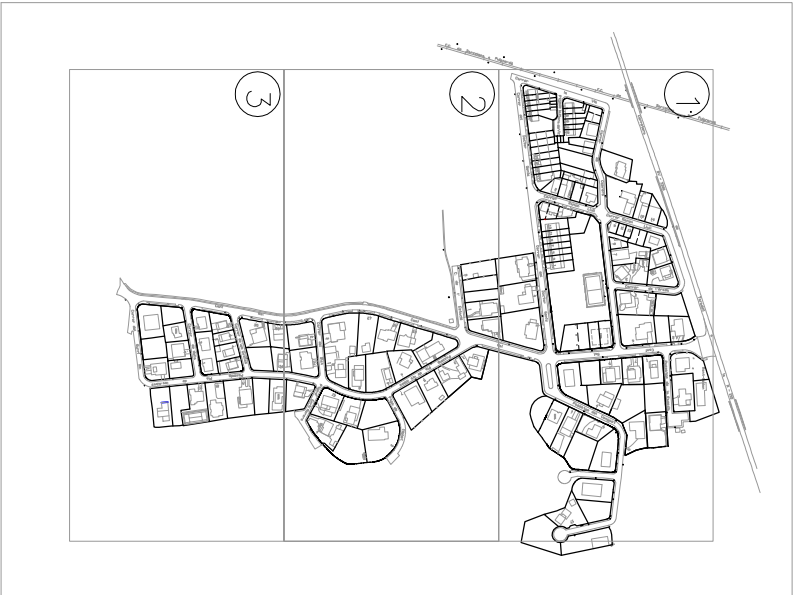
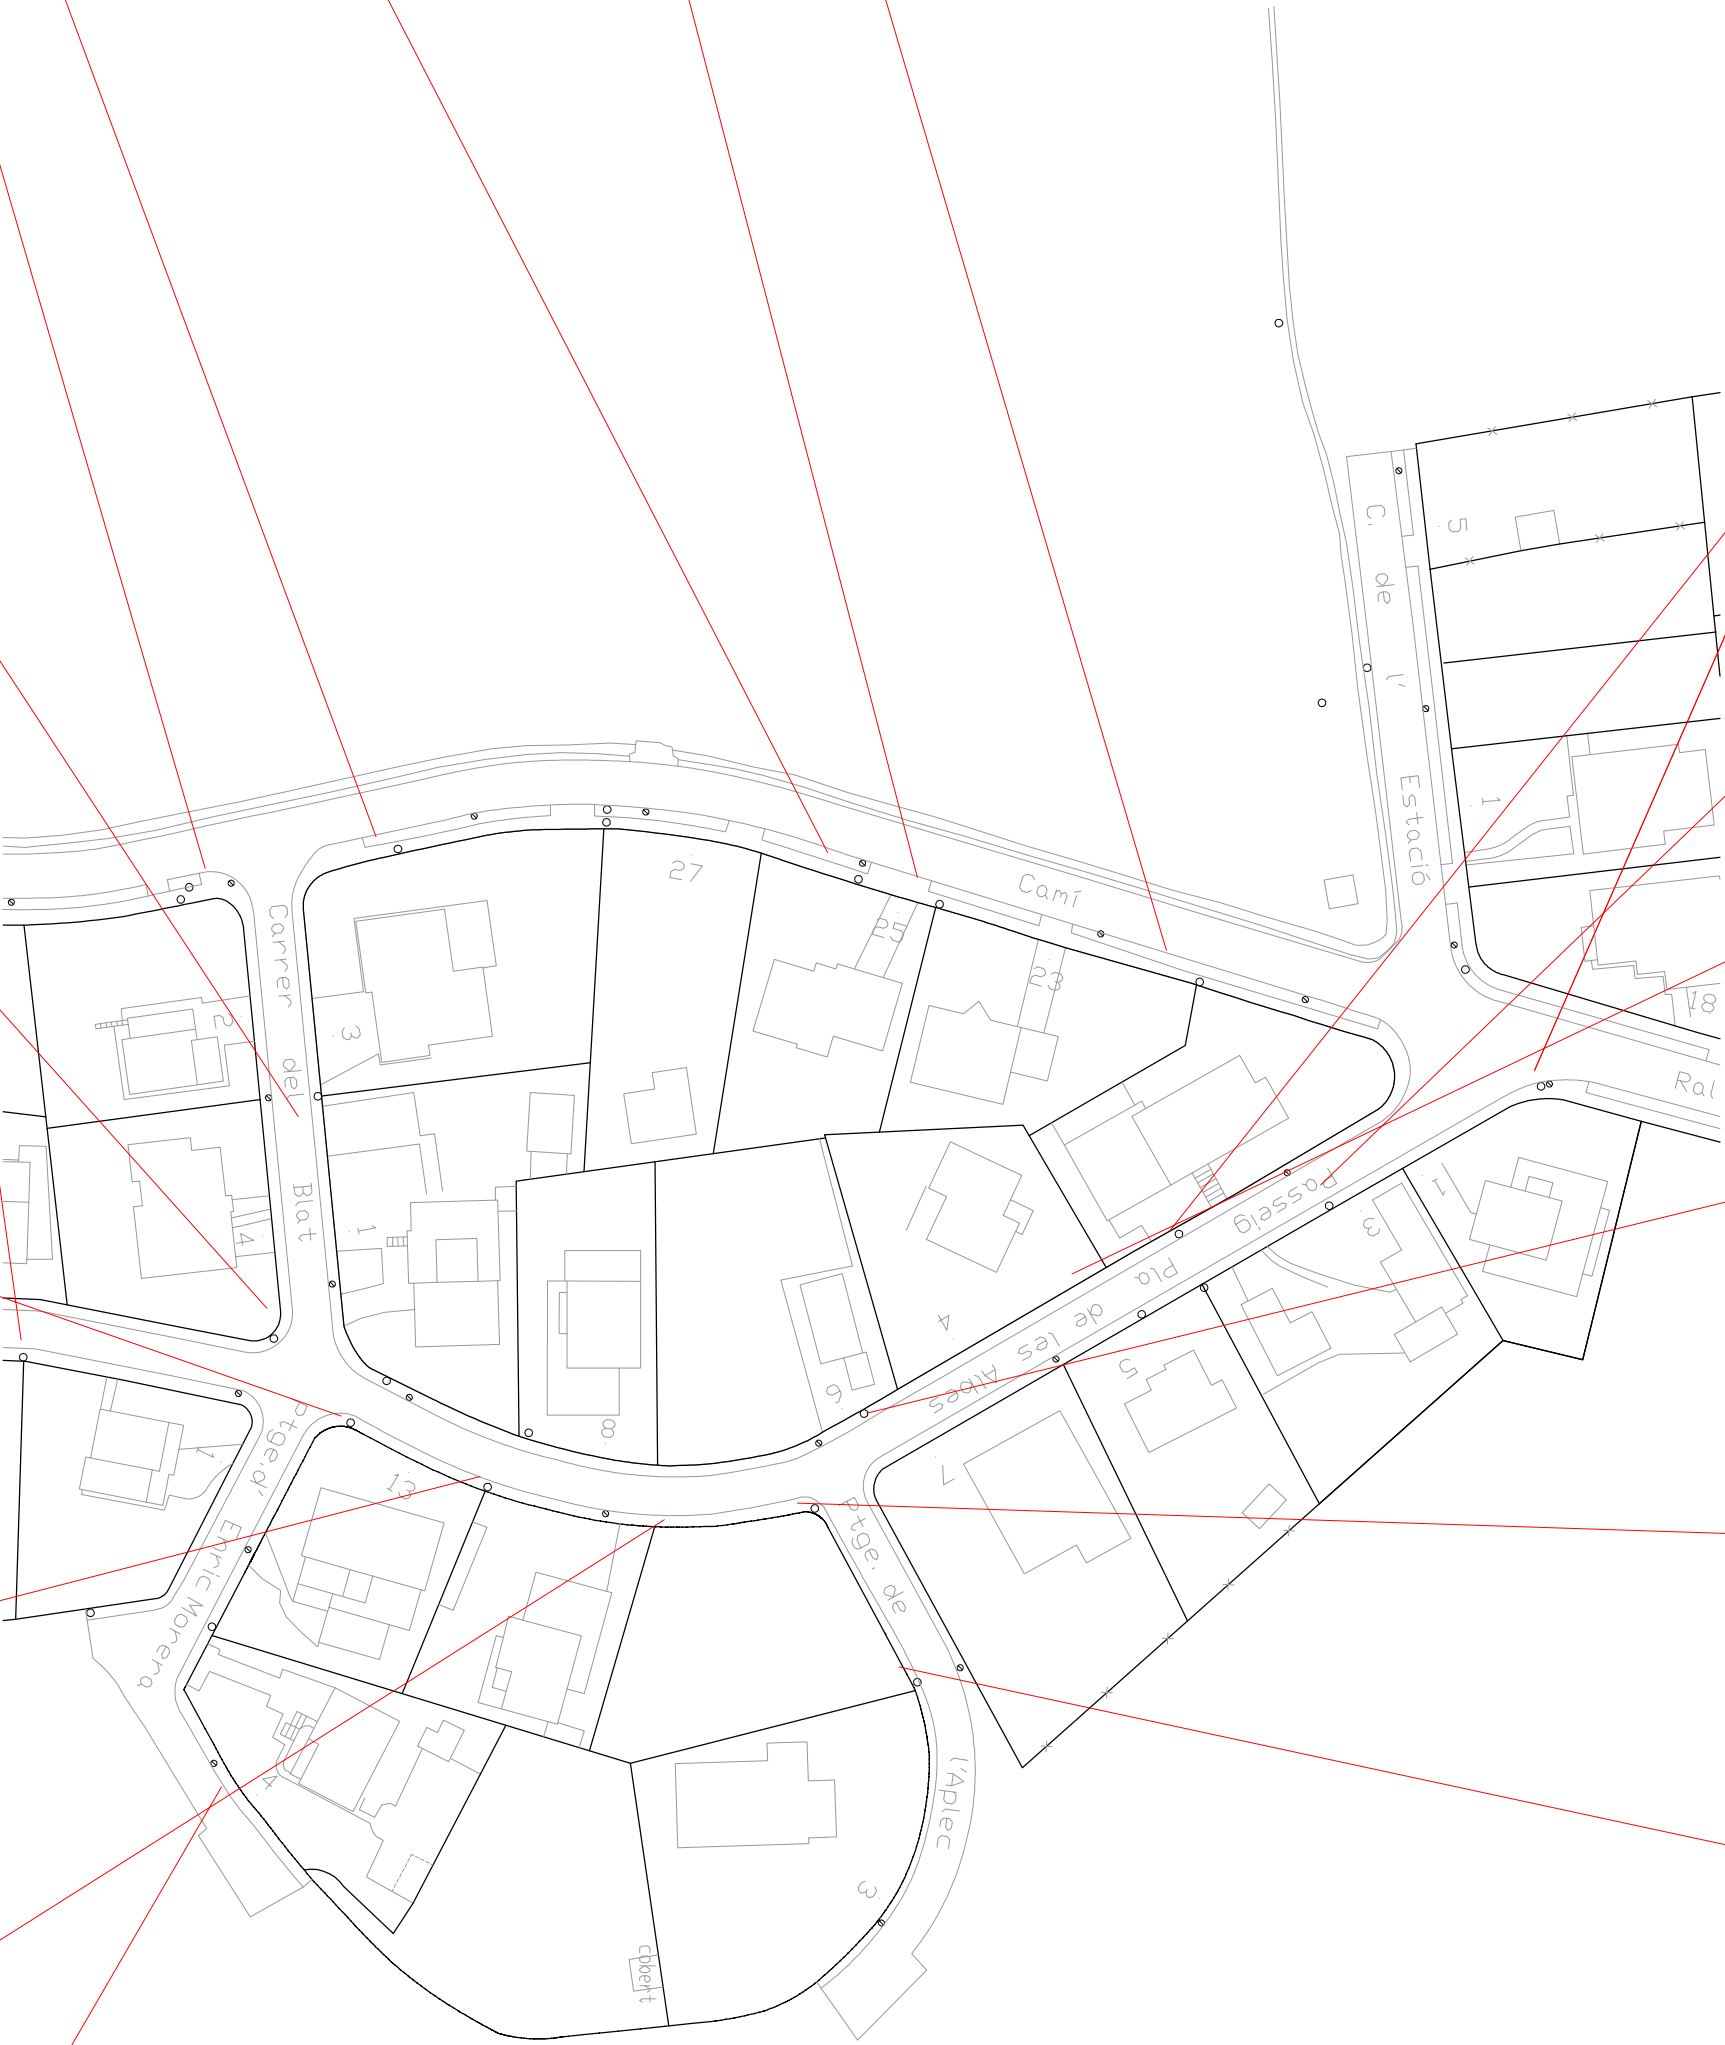


PROJECTE PER A LA
MILLORA DE LA
URBANITZACIÓ
DEL BARRI DE
MONTRODON
DE TARADELL

(PAVIMENTACIÓ DE VORERES,
SOTERRAMENT DE LA XARXA DE
BAIXA TENSIÓ, TELEFONIA I GAS NATURAL)

Alcalde

Lluís Verdaguier Vivet Signatura

Tècnic

Miquel Sellés i Oliva Signatura

Situació

Barri de Montrodon
Taradell (Barcelona)

Data Escala N°plànol

Abril 2010

1/1000

4

Plànol

PLANTES ESTAT ACTUAL
i FOTOGRAFIES - ZONA 2