

Aixeta per buidatge canonada



PROJECTE DE
MILLORA DELS
VESTUARIS
DEL CAMP DE
FUTBOL MUNICIPAL

Alcalde

Lluís Verdaguier Vivet Signatura

Tècnic

Miquel Seilès i Oliva Signatura

Situació


Camp de Futbol Municipal
Carrer Sant Jordi núm. 9
Taradell (Barcelona)

Data Escala Nº/plànol


Gener 2010 1/50 4

Plànol
Planta proposta
instal·lacions i fusteria

Plantilla de fusteria

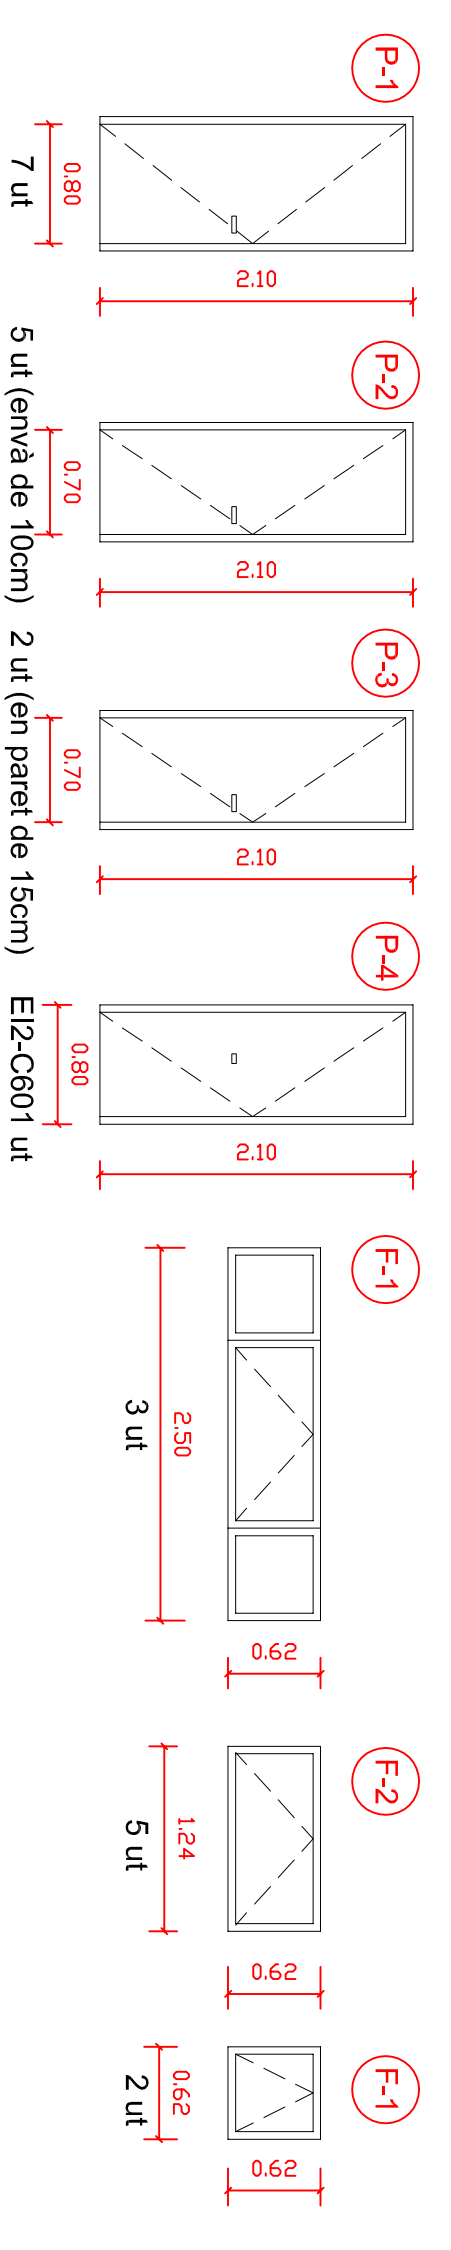

CLAVEGUERAM

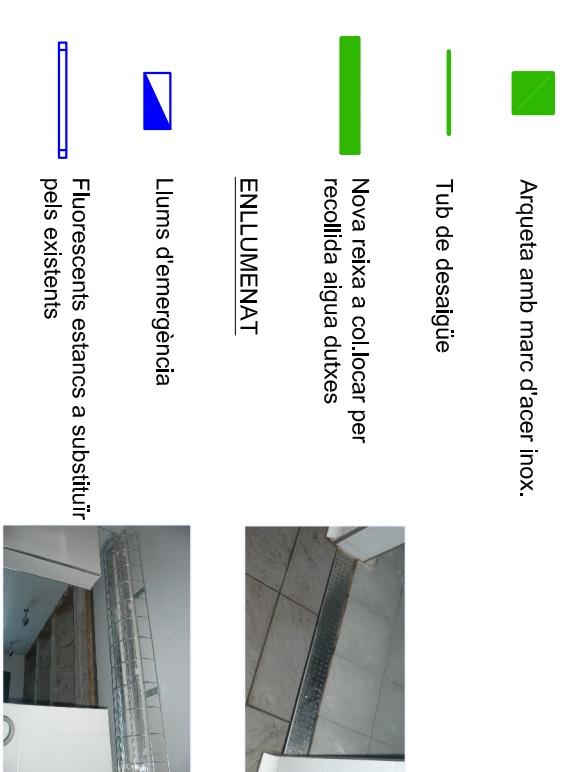

AIGUA

