
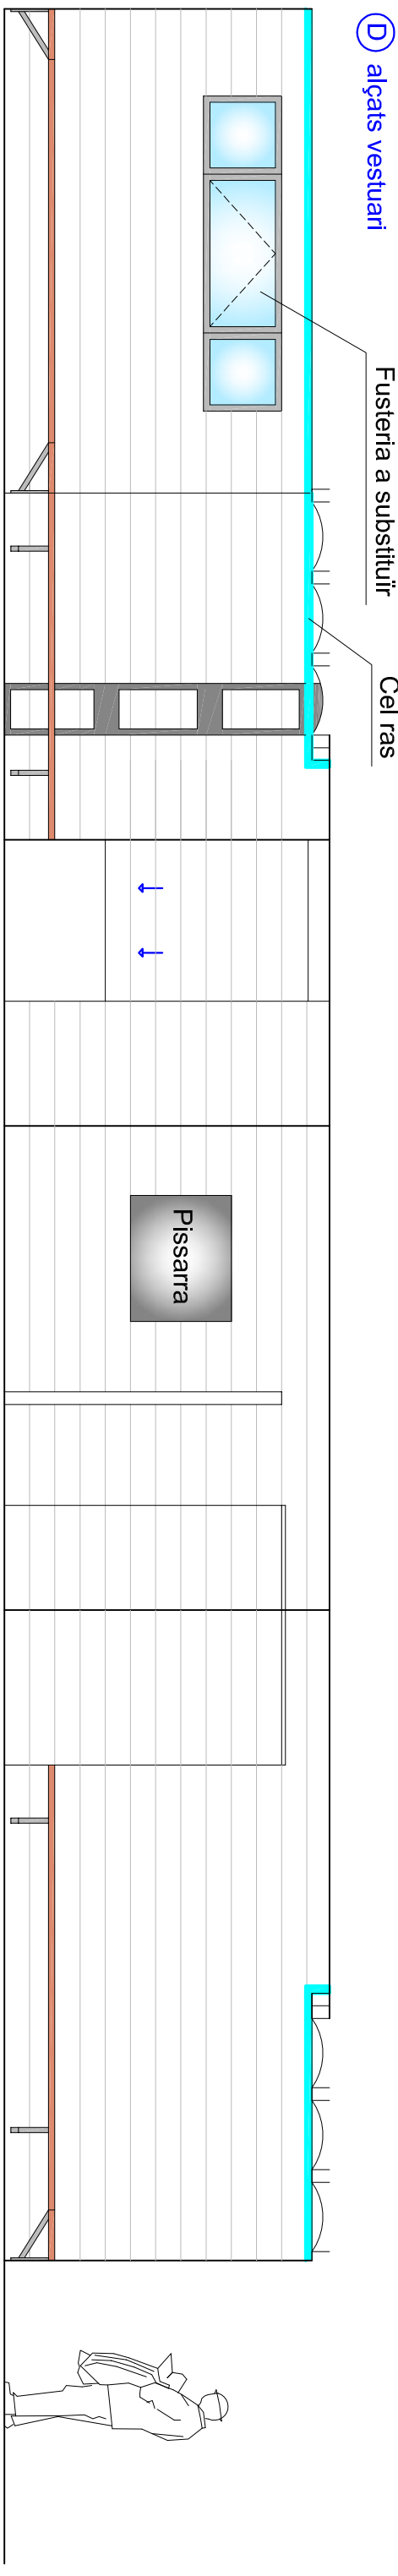


Planta vestuari tipus

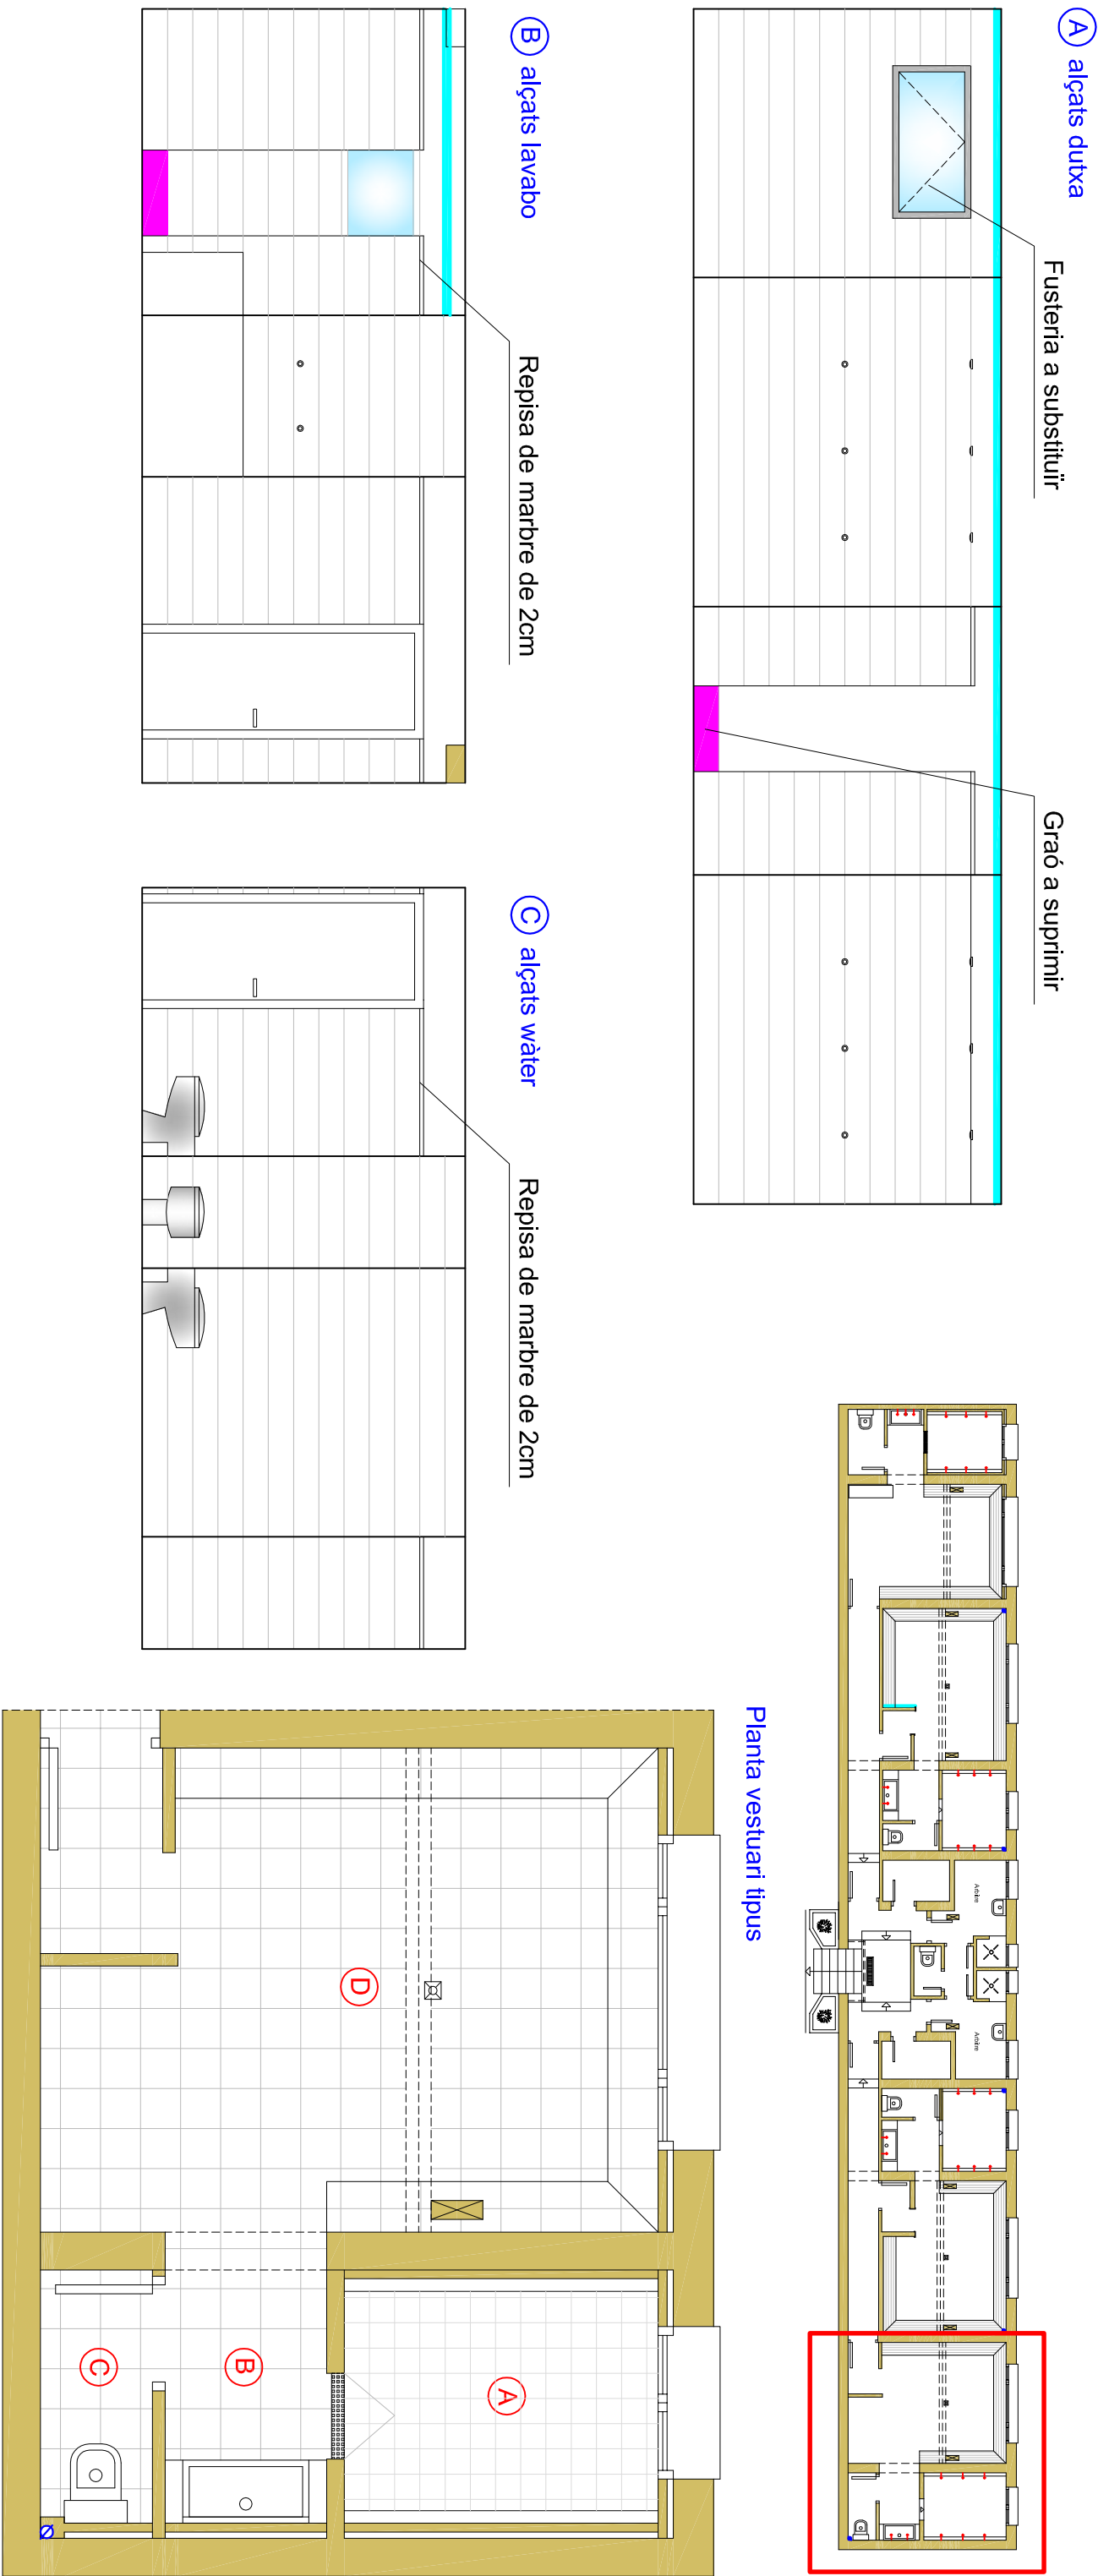

PROJECTE DE
MILLORA DELS
VESTUARIS
DEL CAMP DE
FUTBOL MUNICIPAL

Alcalde

Lluís Verdaguer Vivet

Signatura

Tècnic

Miquel Sellés i Oliva

Signatura

Situació

Camp de Futbol Municipal
Carrer Sant Jordi núm. 9
Taradell (Barcelona)

Data

Escala

Nº plànol

Gener 2010

1/50

5

Plànol

Alçats i Secció tipus vestuaris