




SECCIÓ B-B

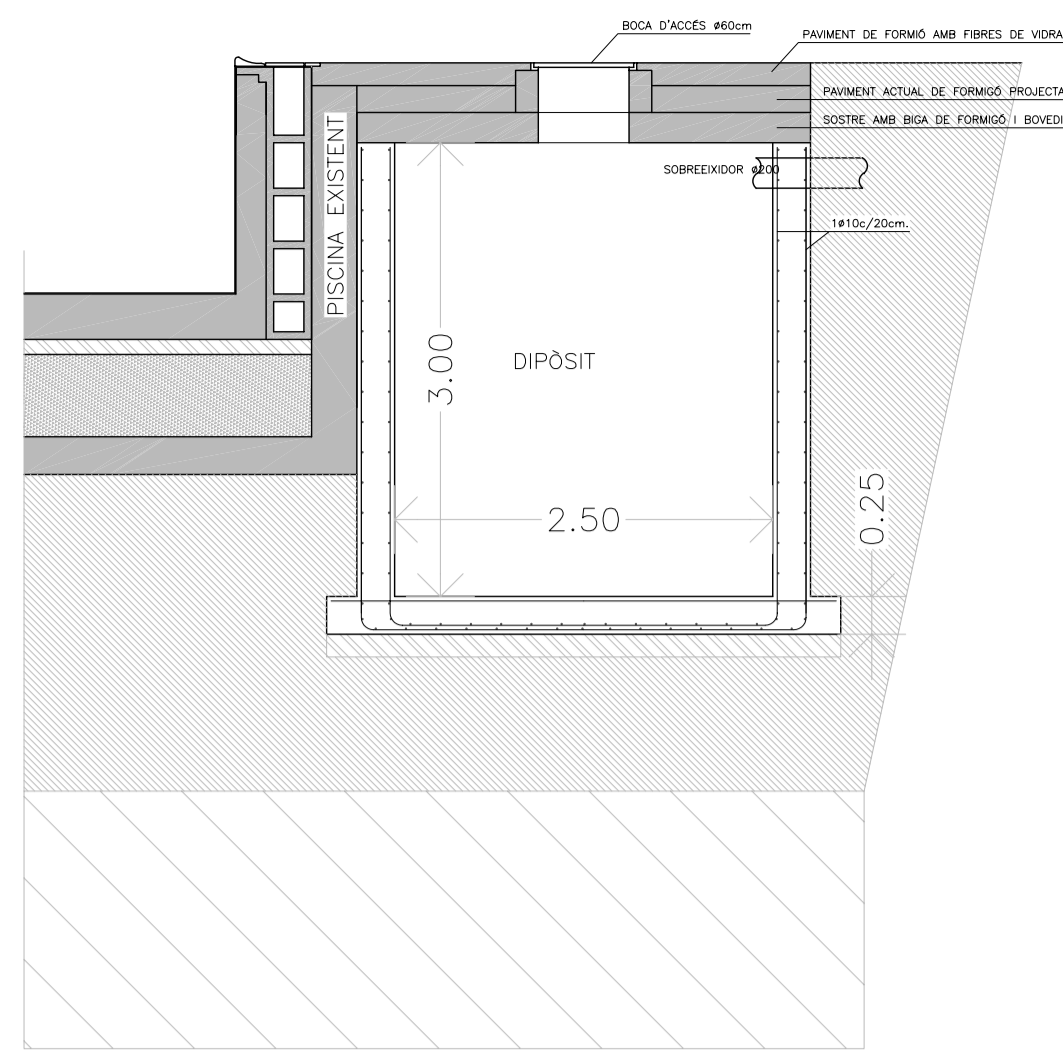


SECCIÓ C-C

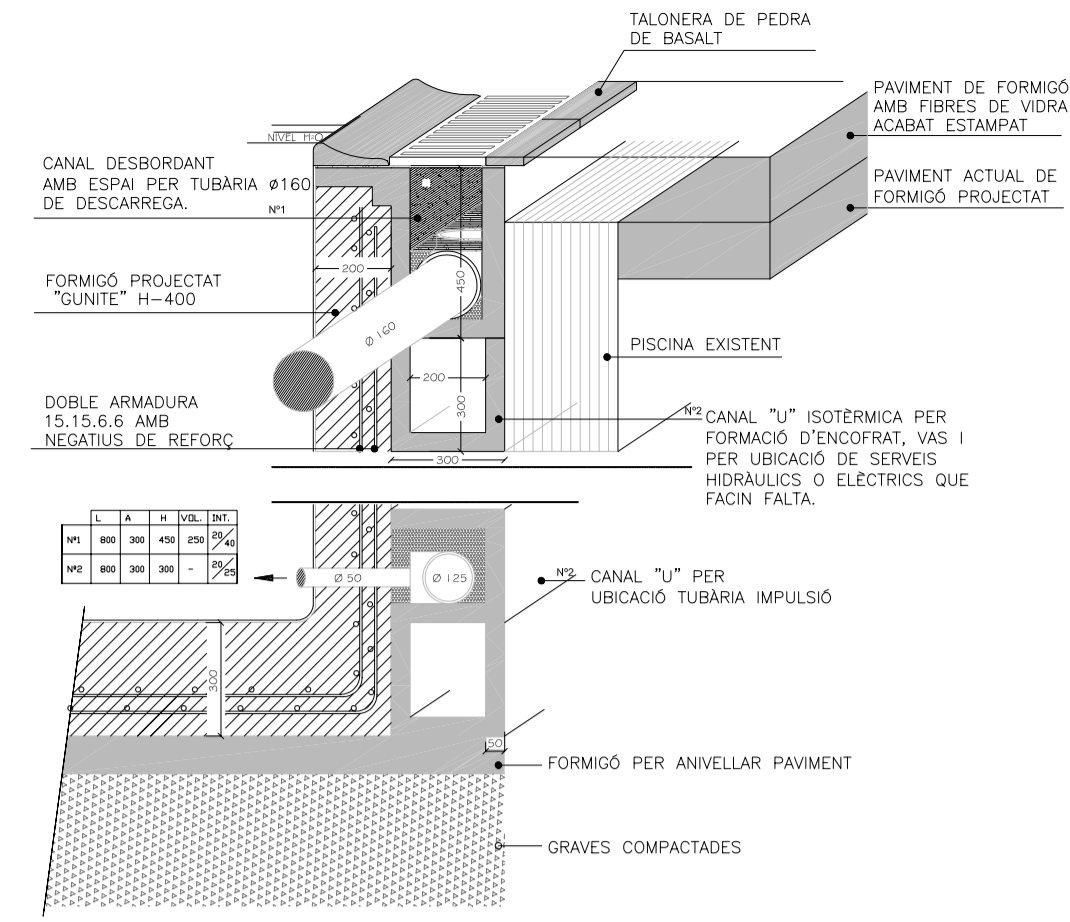

DETALL-1

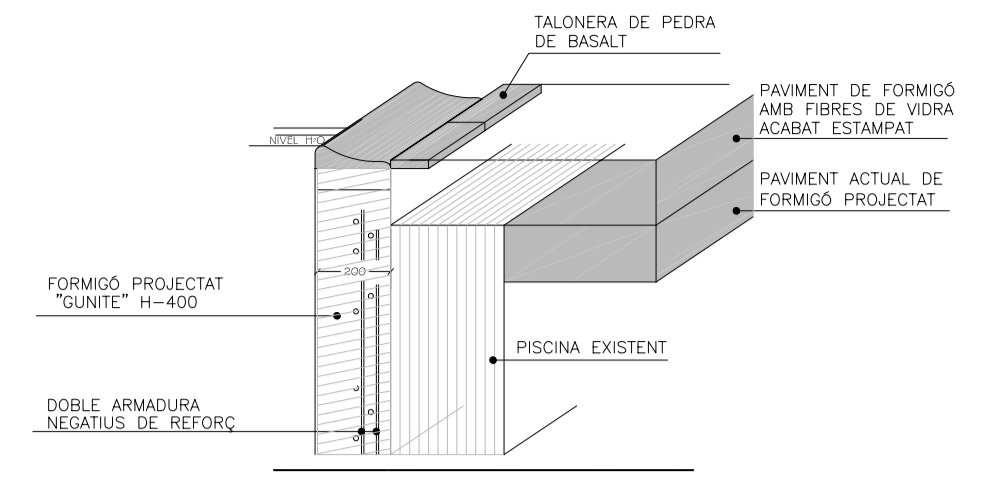


DETALL-2

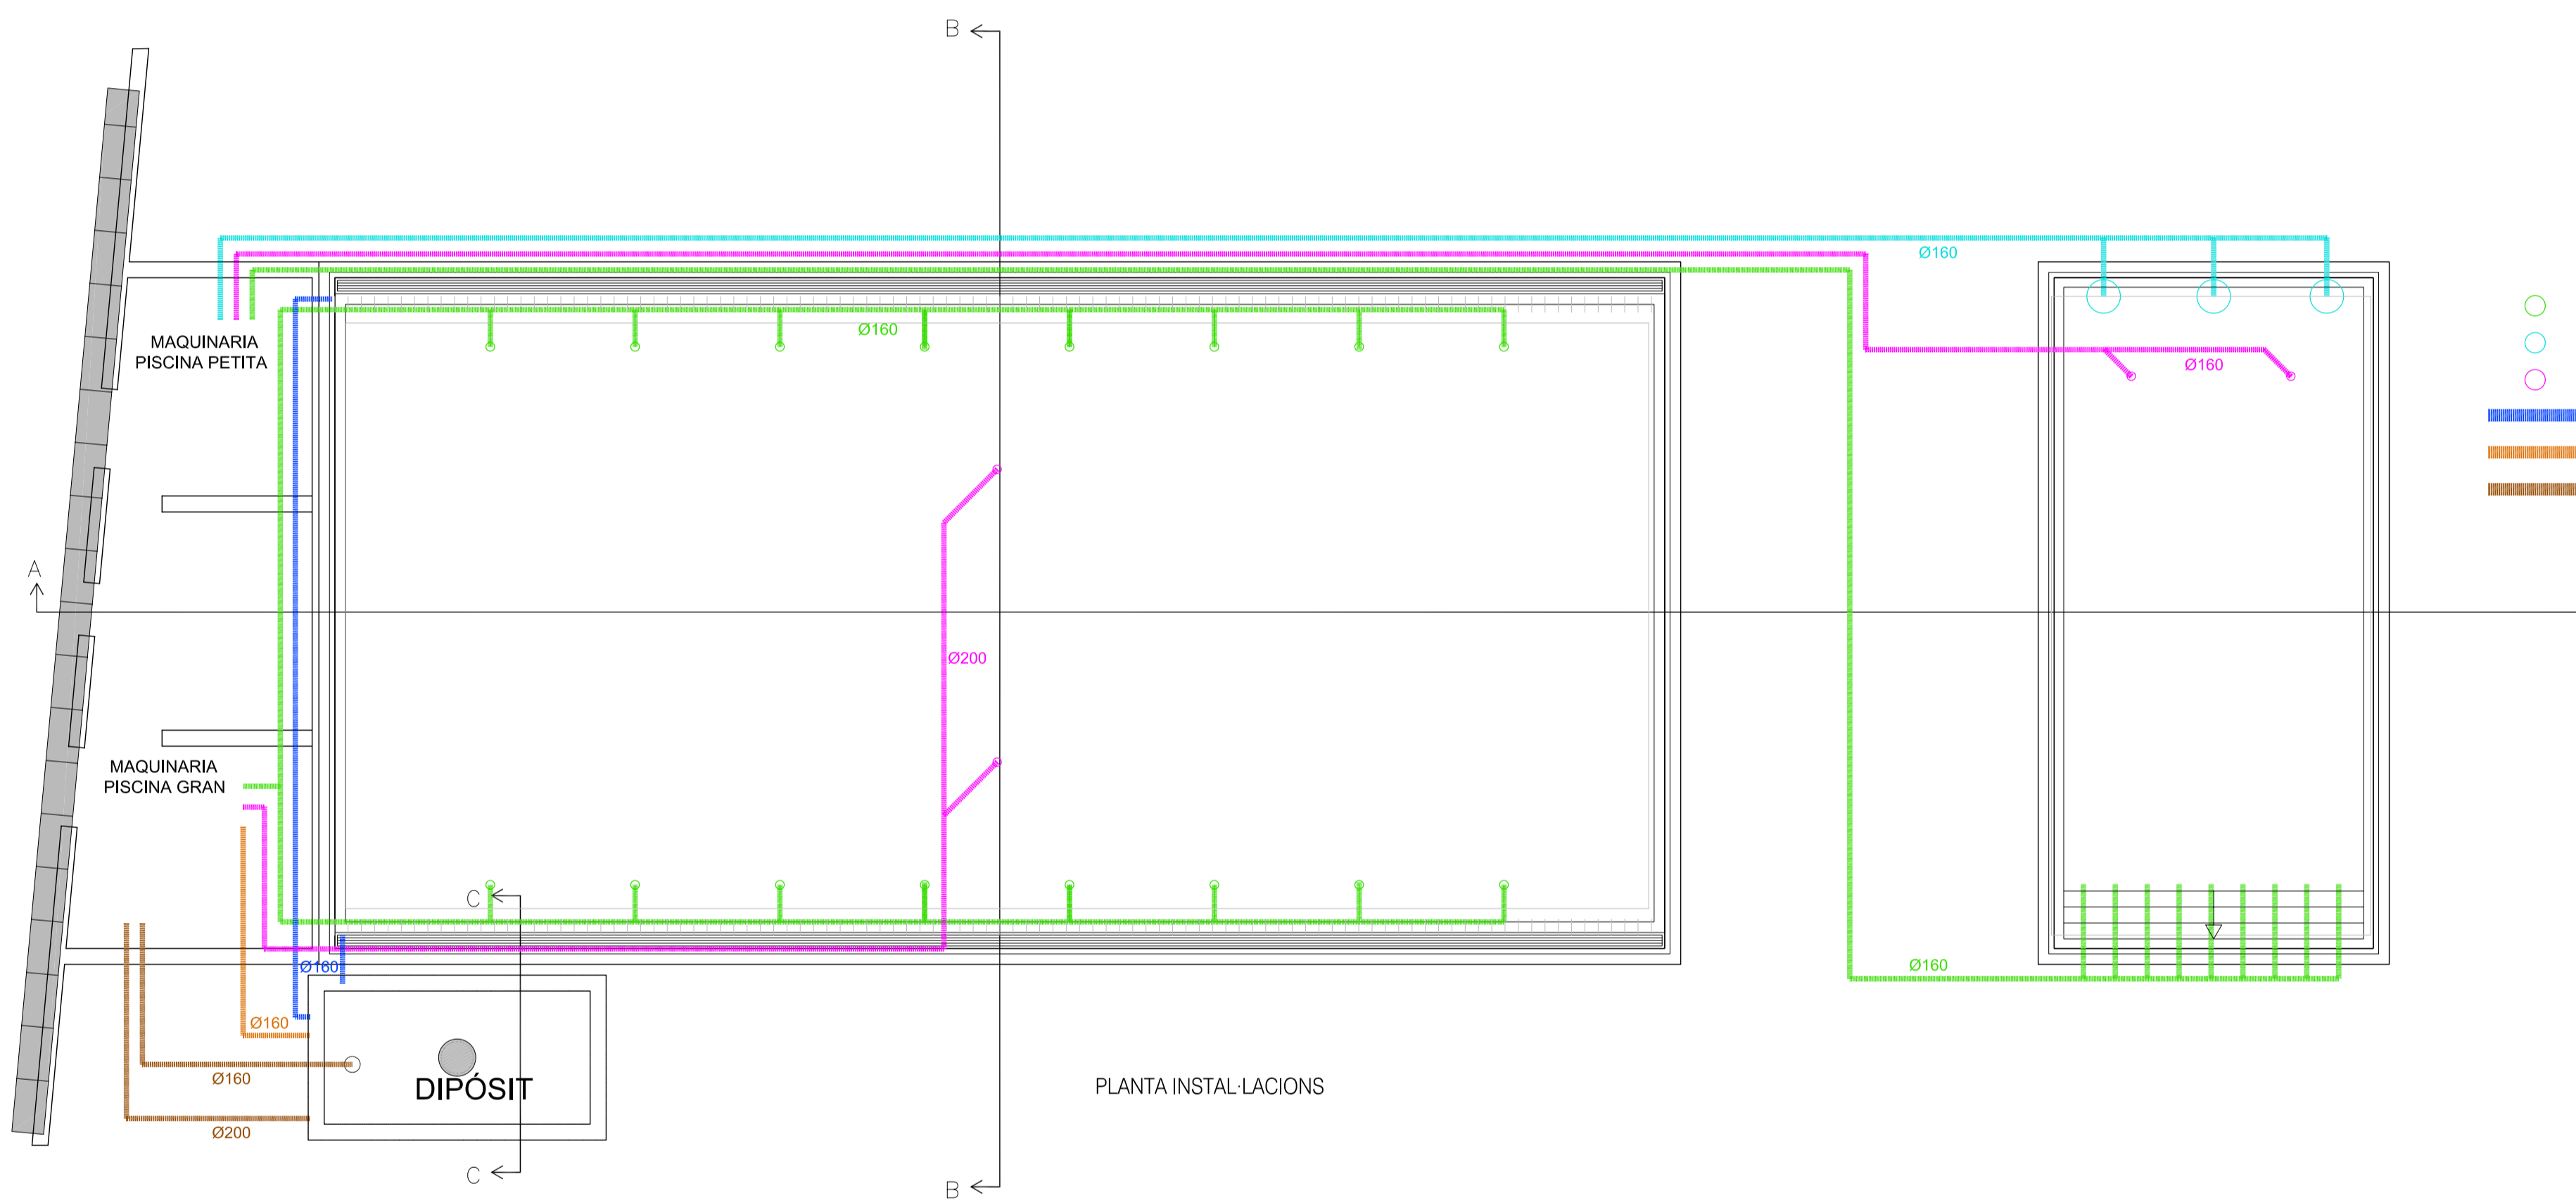

LLEGENDA

- Boquilles
- Skimmer
- Sumidero
- ▬ Recollida desbordant
- ▬ Aigua dipòst per a filtració
- ▬ Buidatge dipòst

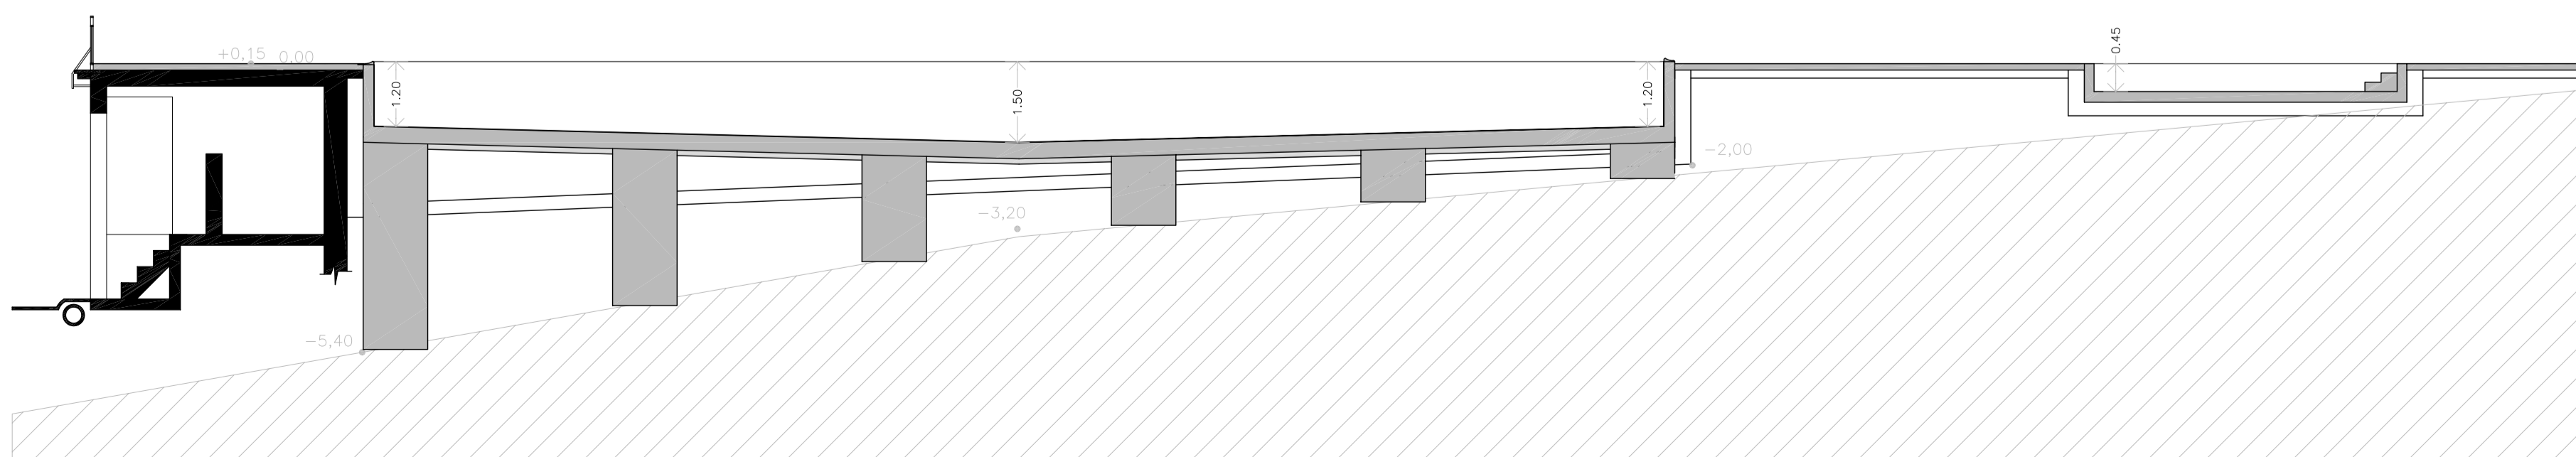

SECCIÓ A-A

PROJECTE BASIC I EXECUTIU:		PROMOCIÓ:	
REPARACIÓ DE PISCINA EXISTENT		Ajuntament de TARADELL	
PARC D'ESPORTS DE TARADELL		ARQUITECTE:	
VISAT :		XAVIER CLAPAROLS LLACH	
		TÍTOL DEL PLANOL:	
		PLANTA INSTAL·LACIONS	
		SECCIONS I DETALLS.	
ESCALA :	REGISTRE :	Nº PLANOL :	
1-100	2010-03	0.04	
DATA:	ARXIU:		
GENER 2010	2010-03_Rep Piscina_Plantilles.dwg		