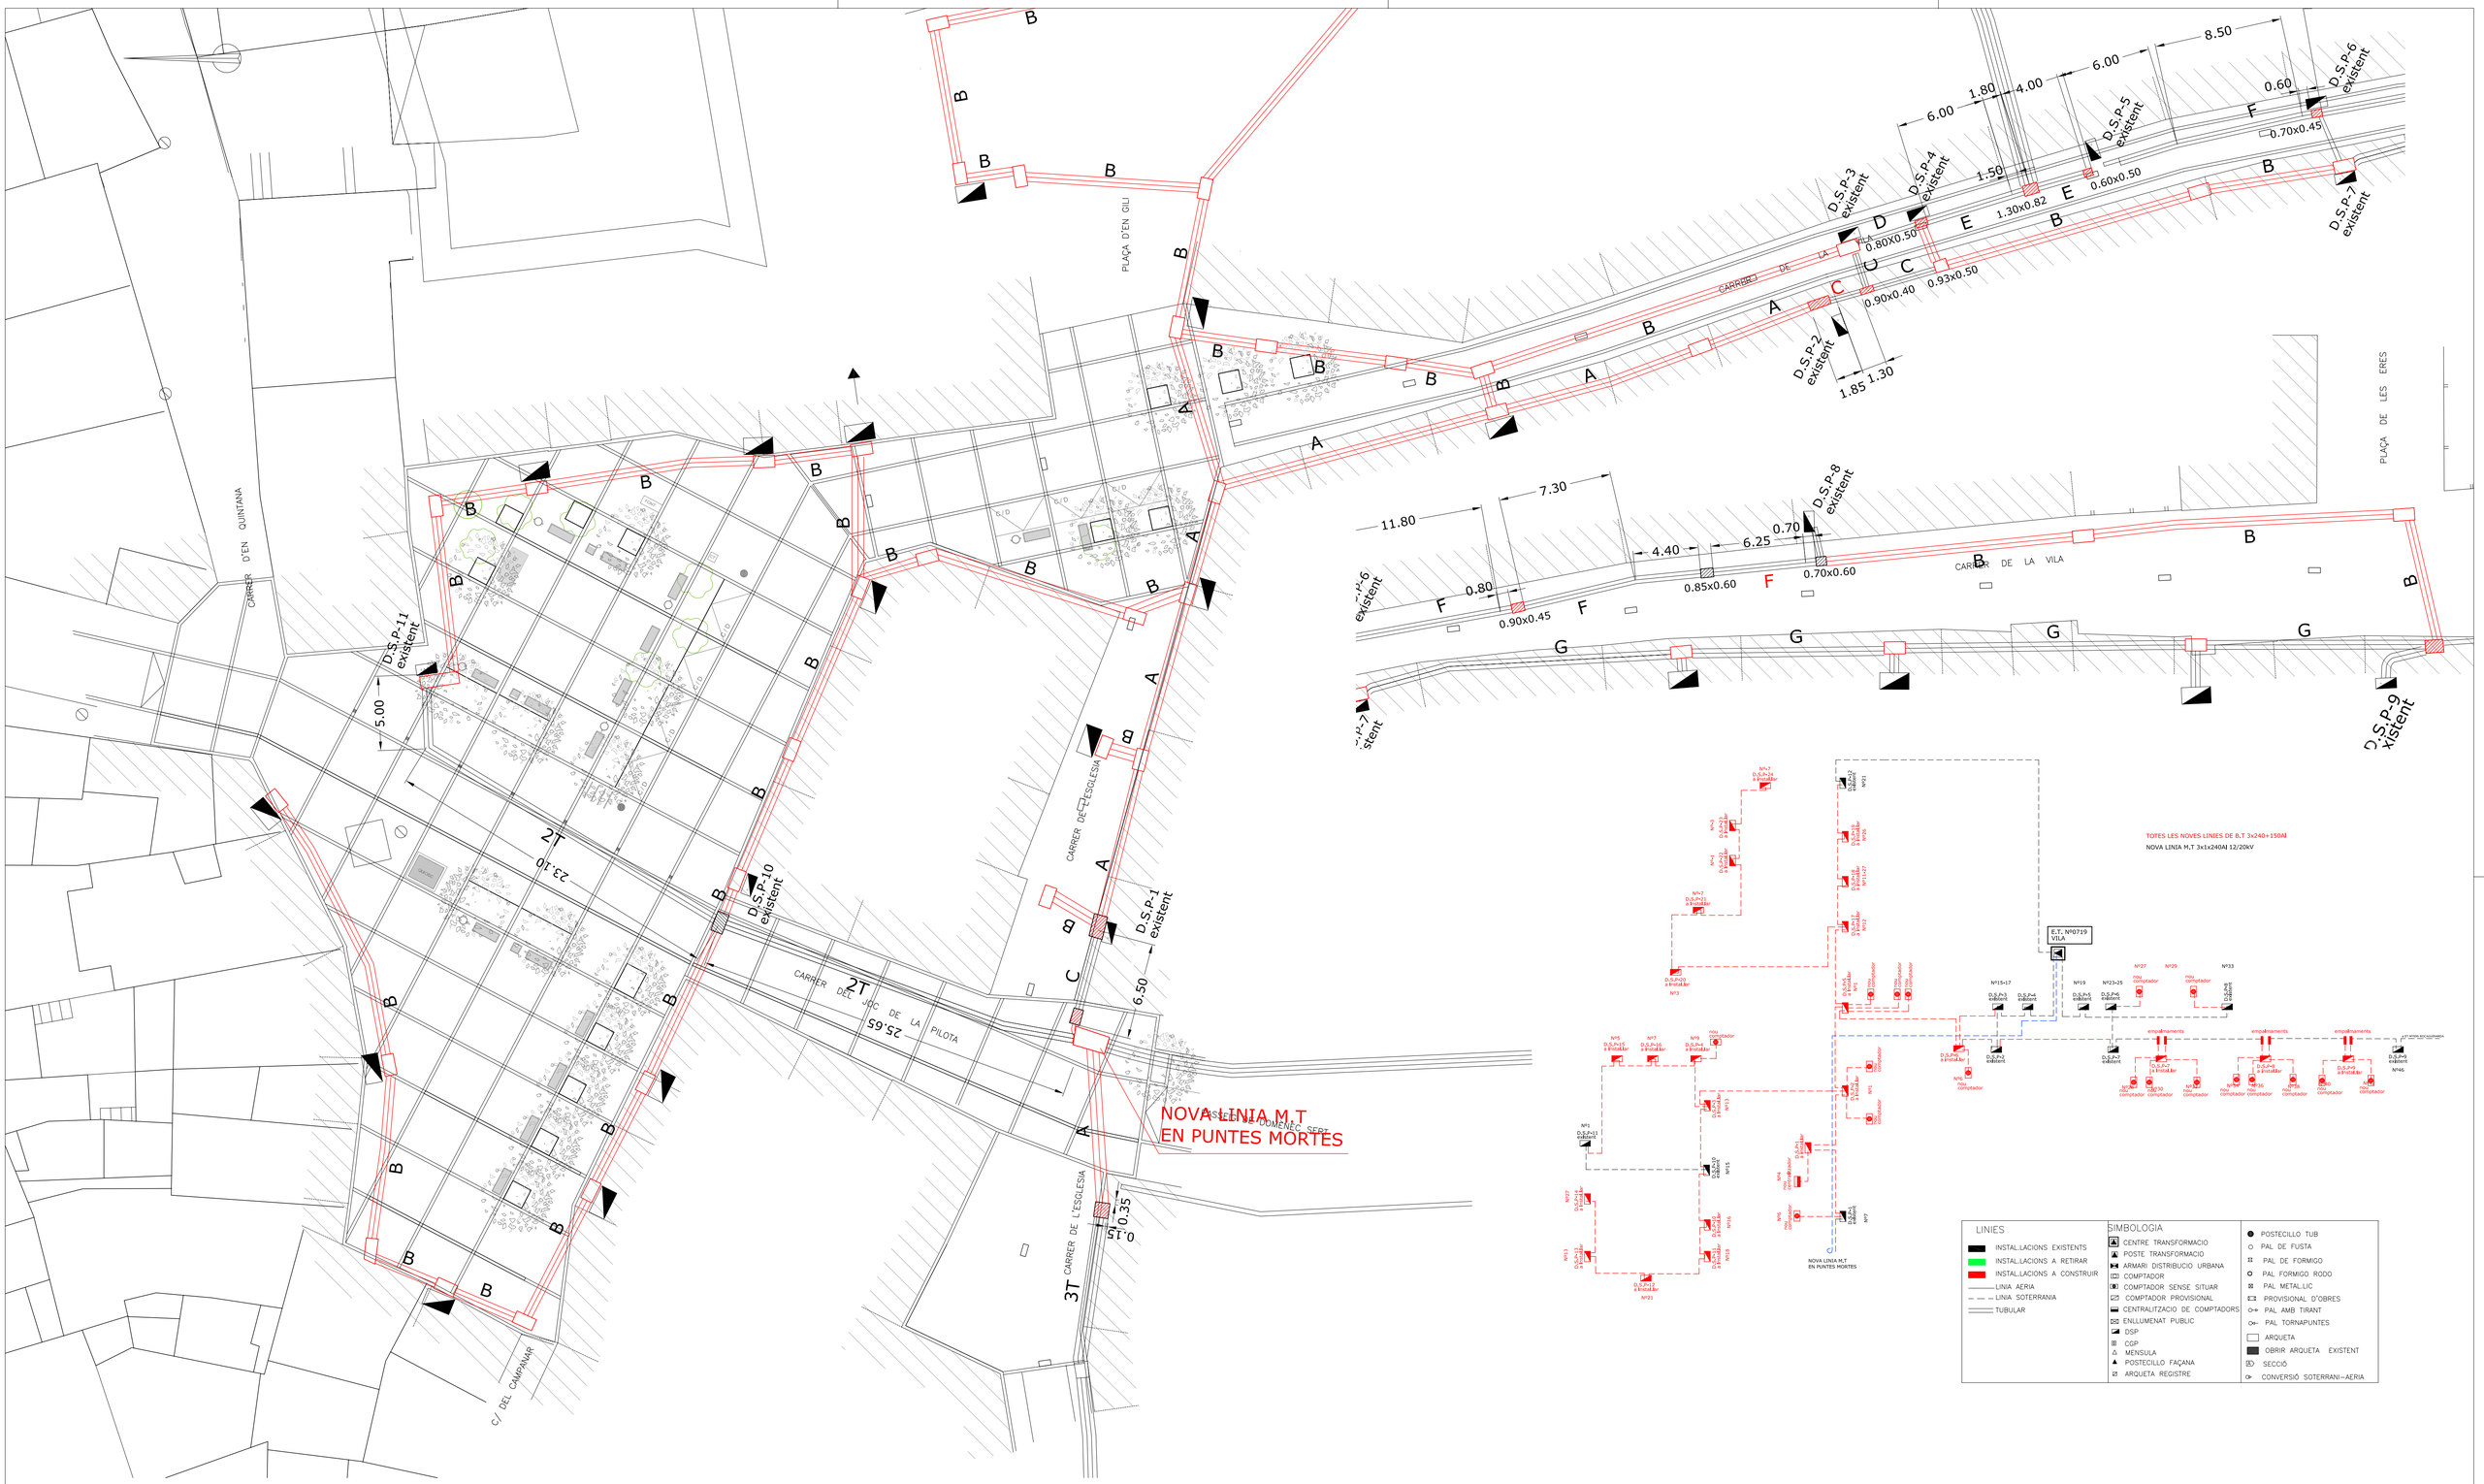

LINIES

- INSTAL.LACIONS EXISTENTS
- INSTAL.LACIONS A RETIRAR
- INSTAL.LACIONS A CONSTRUIR
- LINIA AERIA
- LINIA SOTERRANIA
- TUBULAR

SIMBOLOGIA

- CENTRE TRANSFORMACIO
- POSTE TRANSFORMACIO
- ARMARI DISTRIBUCIO URBANA
- COMPTADOR
- COMPTADOR SENSE SITUAR
- COMPTADOR PROVISIONAL
- CENTRALITZACIO DE COMPTADORS
- ENLLUMENAT PUBLIC
- DSP
- CGP
- MENSULA
- POSTECILLO FAÇANA
- ARQUETA REGISTRE
- POSTECILLO TUB
- PAL DE FUSTA
- PAL DE FORMIGO
- PAL FORMIGO RODO
- PAL METAL.LIC
- PROVISIONAL D'OBRES
- PAL AMB TIRANT
- PAL TORNAPUNTES
- ARQUETA
- OBRIR ARQUETA EXISTENT
- SECCIÓ
- CONVERSIÓ SOTERRANI—AERIA

SECCIO A 4T nous+tritub

PAS DE TUBS, PER ZONA CALÇADES I VORERES

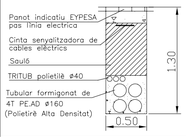

SECCIO B 2T nous+ tritub

PAS DE TUBS, PER ZONA CALÇADES I VORERES

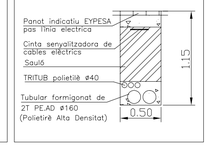

SECCIO C 2T nous+tritub 2T existent

PAS DE TUBS, PER ZONA CALÇADES I VORERES

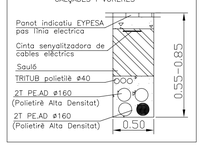

SECCIO D 2T nous+tritub 1T exlstent

PAS DE TUBS, PER ZONA CALÇADES I VORERES

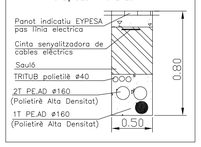

SECCIO E 4T exlstents

PAS DE TUBS, PER ZONA CALÇADES I VORERES

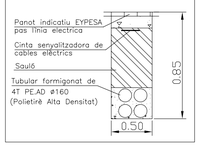

SECCIO F 2T exlstents

PAS DE TUBS, PER ZONA CALÇADES I VORERES

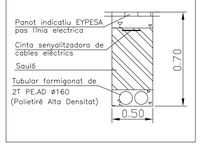

SECCIO G 1T nous+tritub 1T existent

PAS DE TUBS, PER ZONA CALÇADES I VORERES

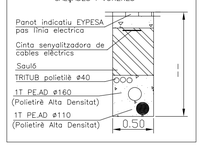

ESCOMESES

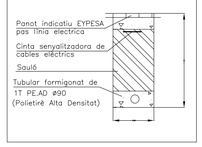

DETALL ARQUETA

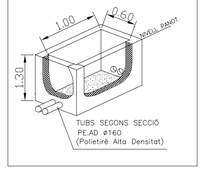

DETALL ARQUETA per empalmaments

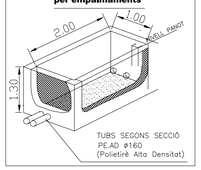

Ajuntament de TARADELL

PROJECTE EXECUTIU :

URBANITZACIÓ DE DIVERSOS CARRERS DEL CASC ANTIC. 1ª FASE

L' ALCALDE :	EL SECRETARI :	L'ARQUITECTE :
LLUÍS VERDAGUER	LLEONARD FERRER	J.Mª CLAPAROLS
APROVACIO INICIAL :	APROVACIO PROVISSIONAL :	APROVACIO DEFINITIVA :

TITOL DEL PLÀNOL :

PLÀNOL DE LA XARXA SUBMINISTRAMENT EN M.T. i B.T.

ESCALA :	REGISTRE :	Nº PLÀNOL :
A1 1/200 A3 1/400	2007-30	I.04

DATA : DESEMBRE 2008