


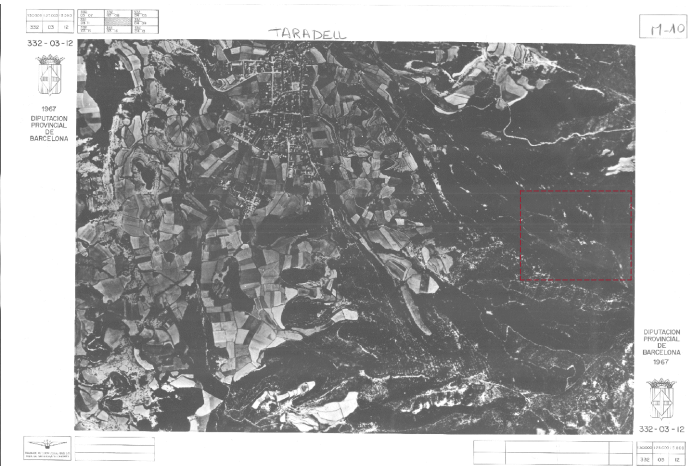

Vol de 1967 Font: ICC



Vol 1967 1:5.000 Font: ICC



Gerència de Serveis d'Equipaments,
Infraestructures i Territori
Servei de Patrimoni Arquitectònic Local
Codi Segur de Verificació (CSV): 0eac33eece37a667a2b8

Projecte
**PLA DIRECTOR
DEL CASTELL DE TARADELL**

Localització
41.865429, 2.310356

Municipi i comarca
Taradell - Osona

Propietat
Ajuntament de Taradell

Plànol
CARTOGRAFIA HISTÒRICA I
ORTOFOTOPLÀNOLS ANTICS
ORTOFOTOPLÀNOL ANTIC. VOL 1967

Arxiu
H_02-03_plànols antics.dwg



Data
05/2025

Escala
1/5.000

Número
H07

Autora Vist i plau

Estefania Martín García
Arquitecta
Toni Barcons Grau
Cap de la Secció Tècnica de
Projectes, Obres i Manteniment

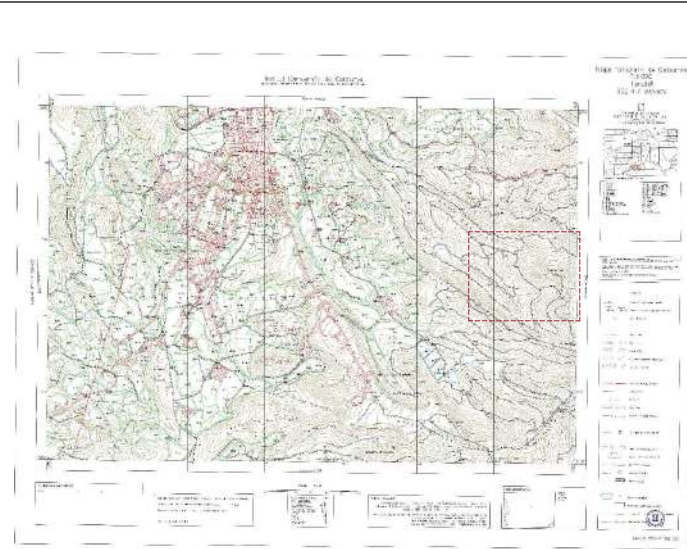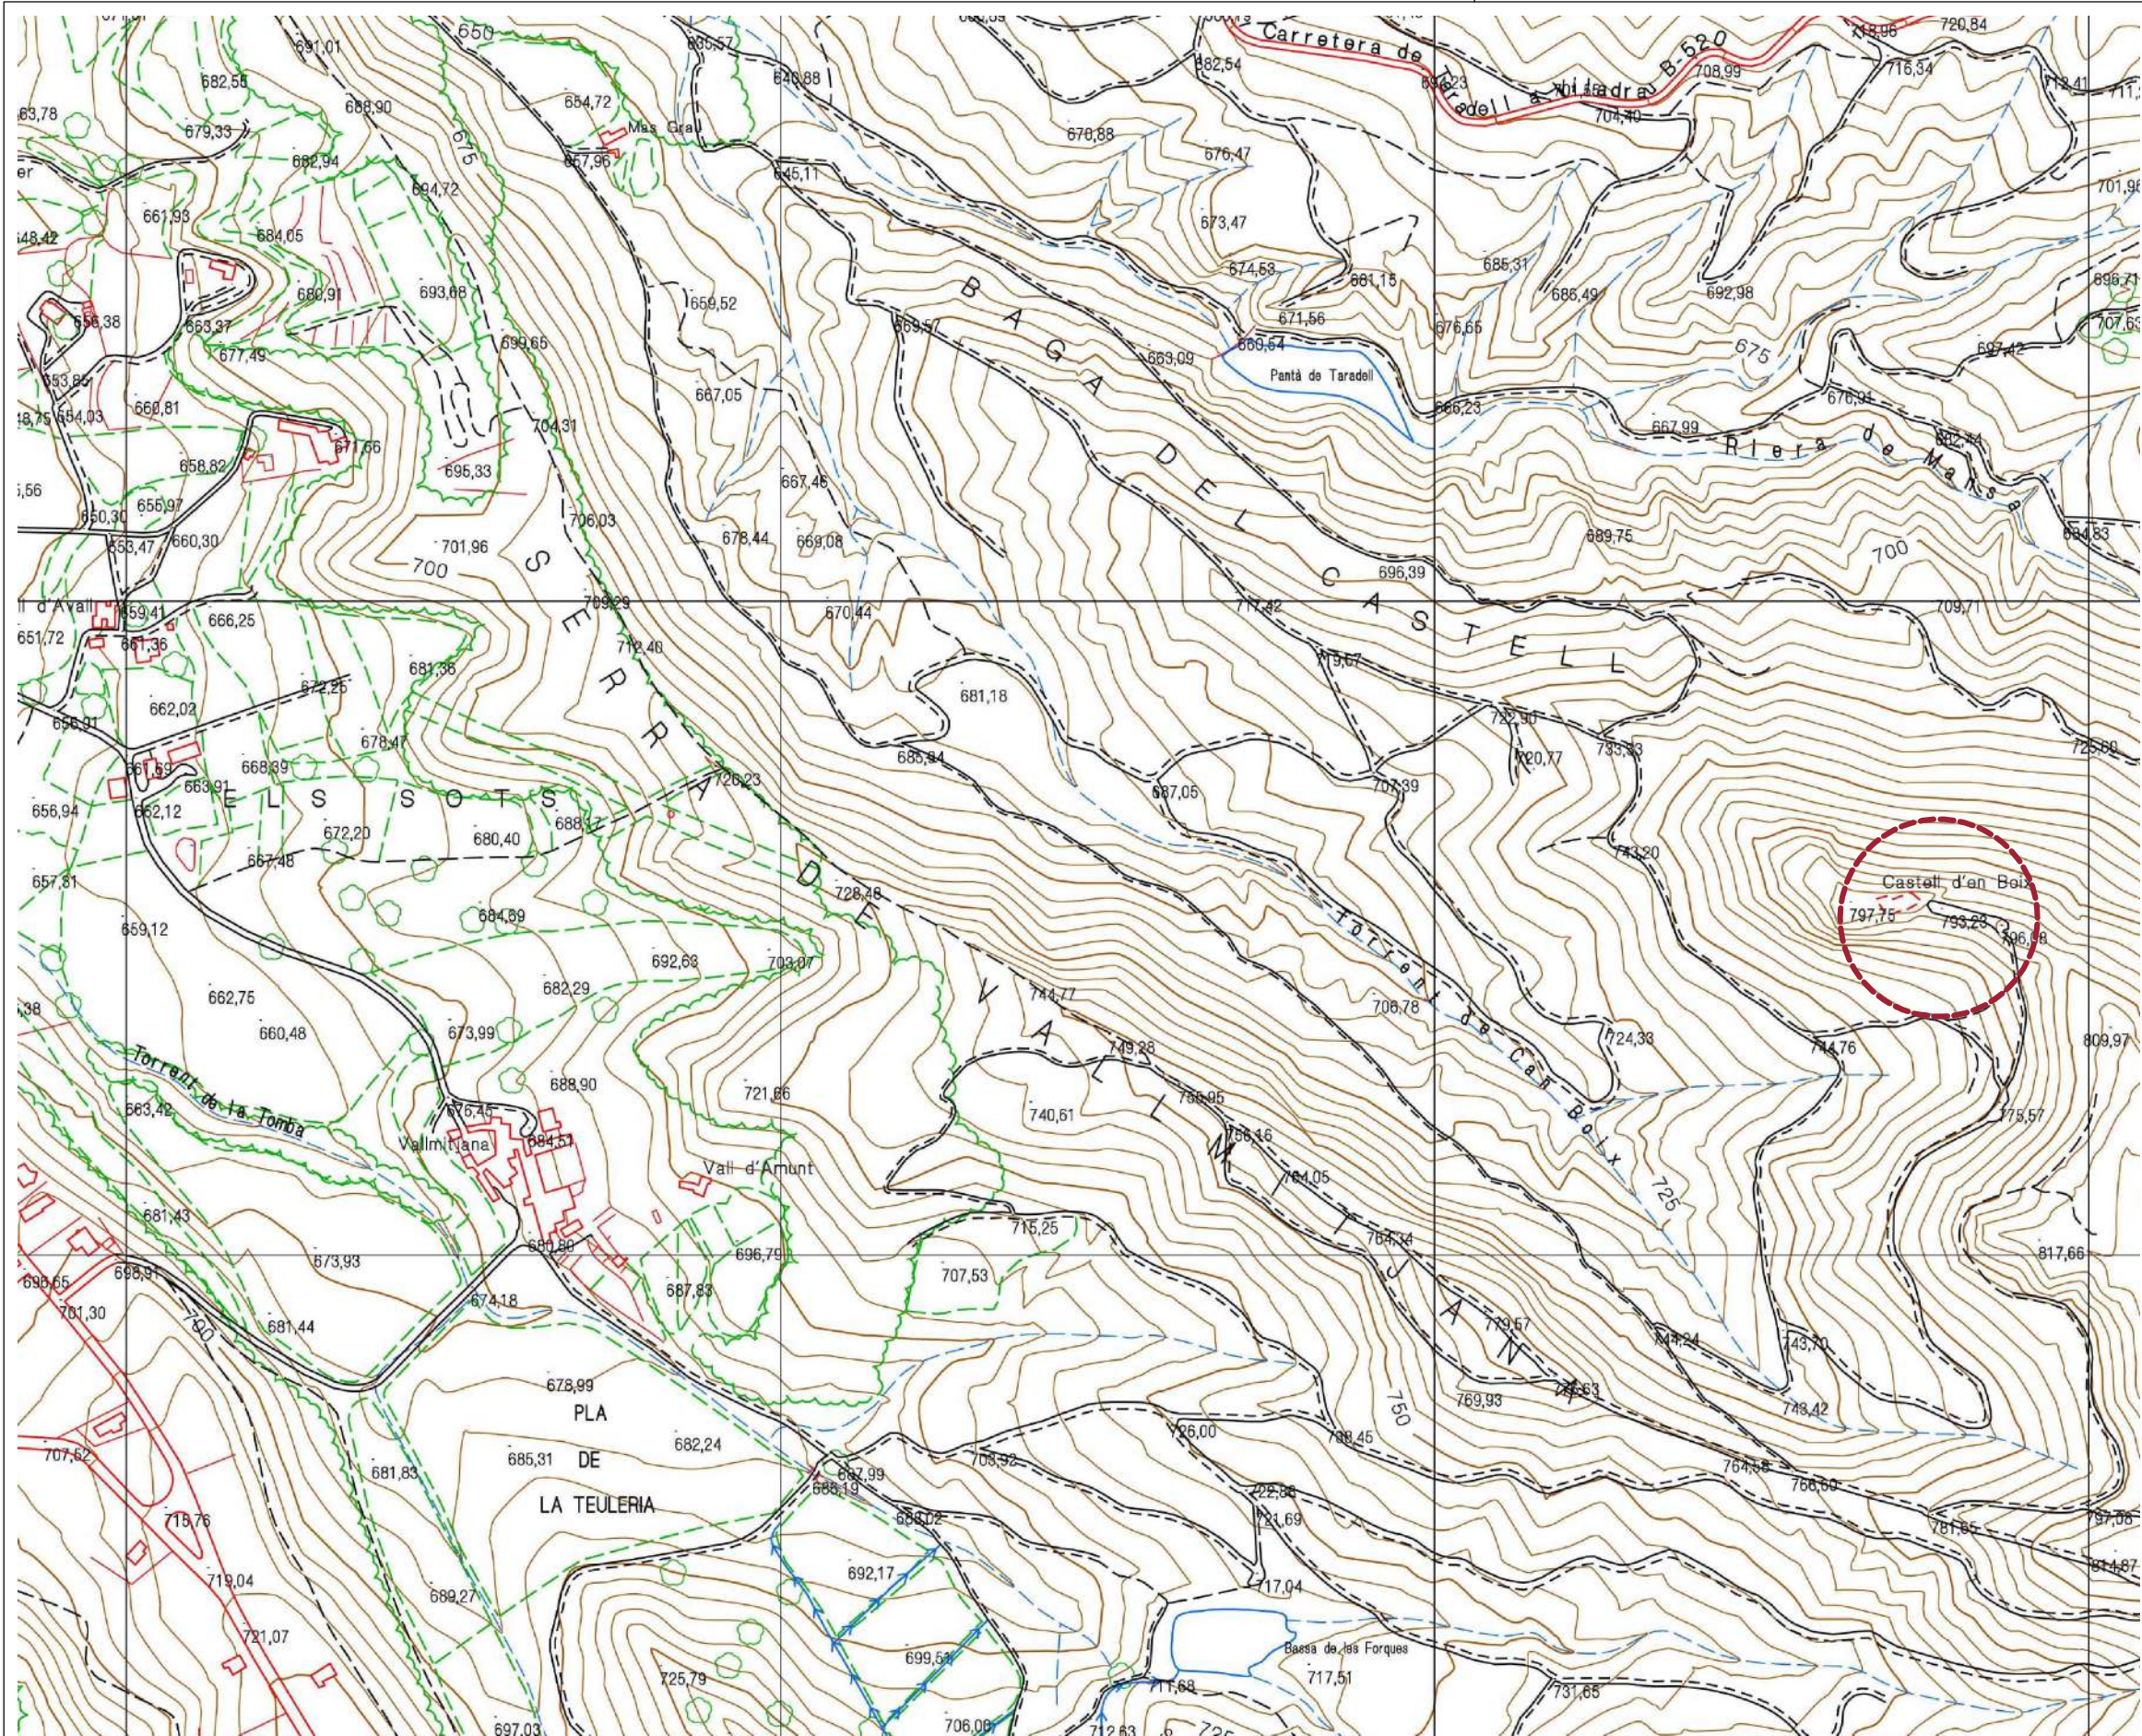

Topogràfic de 1986 Font: ICC



Mapa topogràfic de Catalunya 1986 1:5.000 Font: ICC



Gerència de Serveis d'Equipaments,
Informàtica i Sistemes de Comunicacions
Servei de Patrimoni Arquitectònic Local
Codi Segur de Verificació (CSV): 0eac33eece37a667a2b8 Adreça de validació: <https://seuelectronica.diba.cat>

Projecte
**PLA DIRECTOR
DEL CASTELL DE TARADELL**

Localització
41.865429, 2.310356

Municipi i comarca
Taradell - Osona

Propietat
Ajuntament de Taradell

Plànol
**CARTOGRAFIA HISTÒRICA I
ORTOFOTOPLÀNOLS ANTICS
TOPOGRÀFIC 1986**

Arxiu
H_02-03_plànols antics.dwg

Data
05/2025


Escala
1/5.000

Número
H08

Autora
Estefania Martín García
Arquitecta

Vist i plau


Toni Barcons Grau
Cap de la Secció Tècnica de
Projectes, Obres i Manteniment

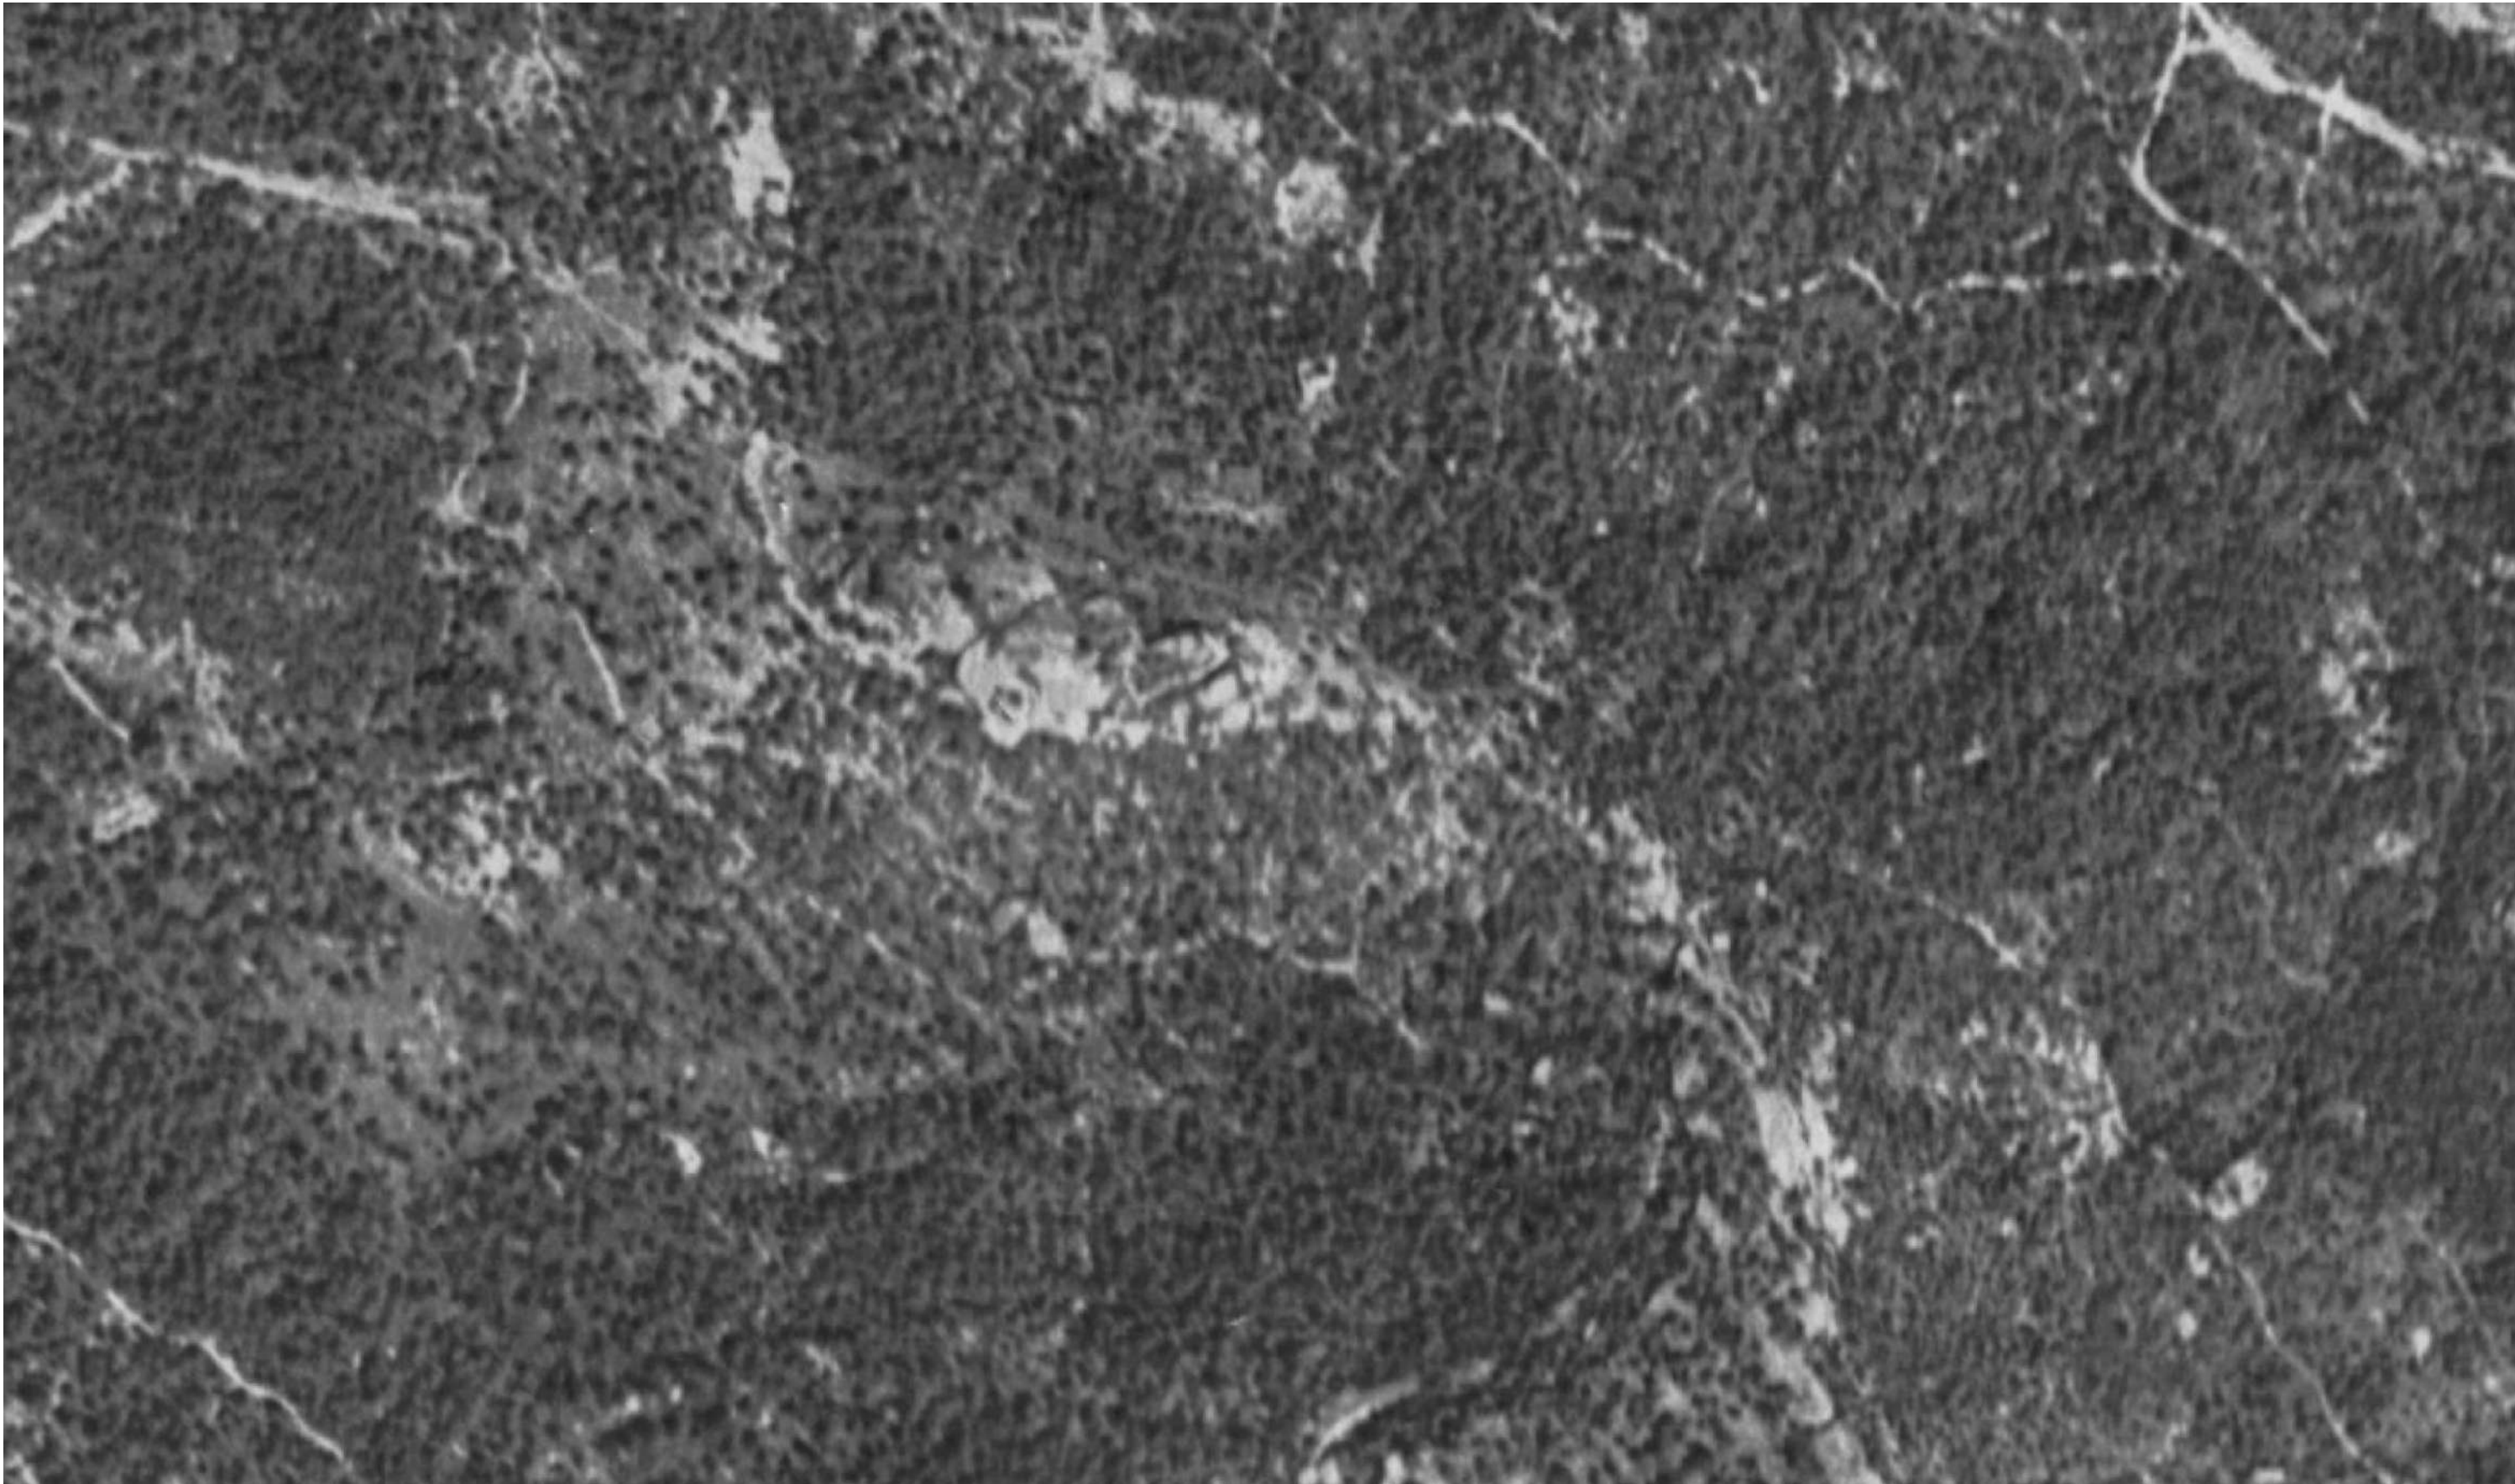

Ortofoto del Vol 1956 Font: Sitmun



Ortofoto del Vol 1994 Font: Sitmun

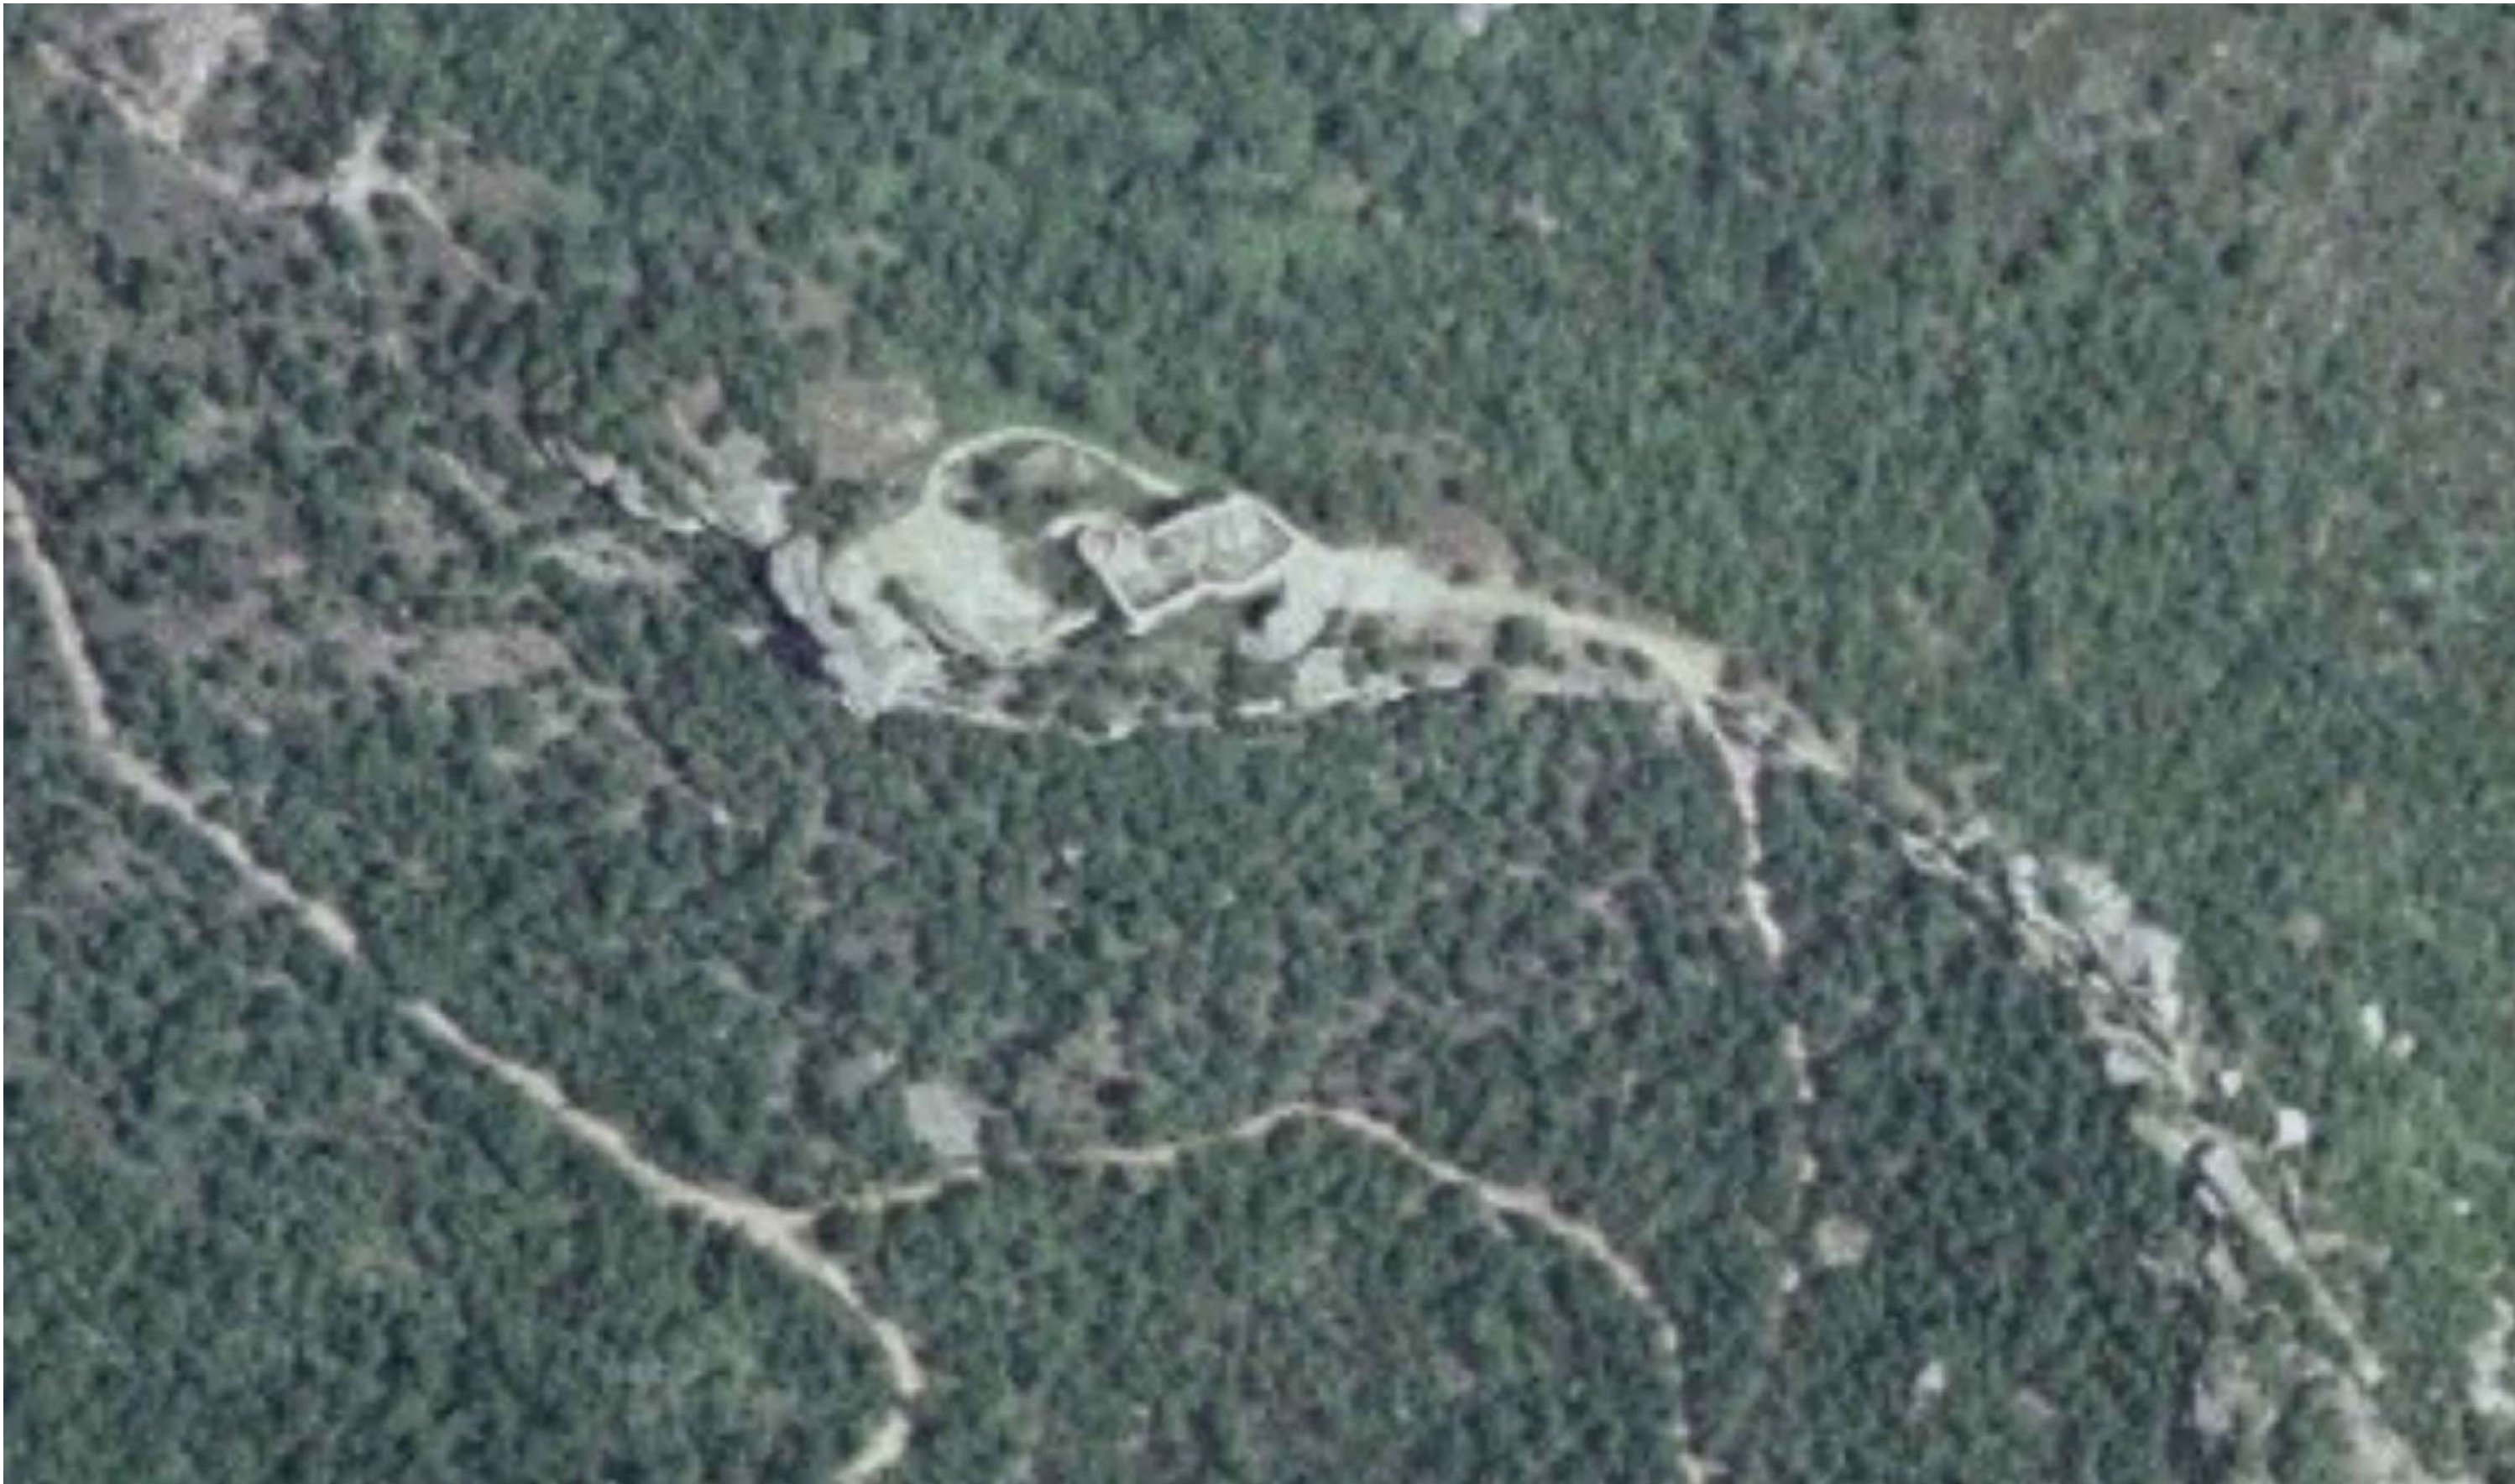

Ortofoto del Vol 2003 Font: Sitmun



Ortofoto del Vol 1:2.500 2024 Font: Sitmun

Diputació Barcelona | Àrea d'Infraestructures i Territori

Gerència de Serveis d'Equipaments,
Infraestructures i Territori, Urbanisme,
Servei de Patrimoni Arquitectònic Local

Projecte
**PLA DIRECTOR
DEL CASTELL DE TARADELL**

Localització
41.865429, 2.310356

Municipi i comarca
Taradell - Osona

Propietat
Ajuntament de Taradell

Plànol
CARTOGRAFIA HISTÒRICA I
ORTOFOTOPLÀNOLS ANTICS
ORTOFOTOPLÀNOL 2004

Arxiu
H_01_ortofotos.dwg

Data
05/2025

Escala
1/1.000


Número
H13

Autora
Estefania Martín García
Arquitecta

Vist i plau
Toni Barcons Grau
Cap de la Secció Tècnica de
Projectes, Obres i Manteniment


Codi Segur de Verificació (CSV): 0eac33eece37a667a2b8 Adreça de validació: <https://seuelectronica.diba.cat>

2. PLANIMETRIA HISTÒRICA

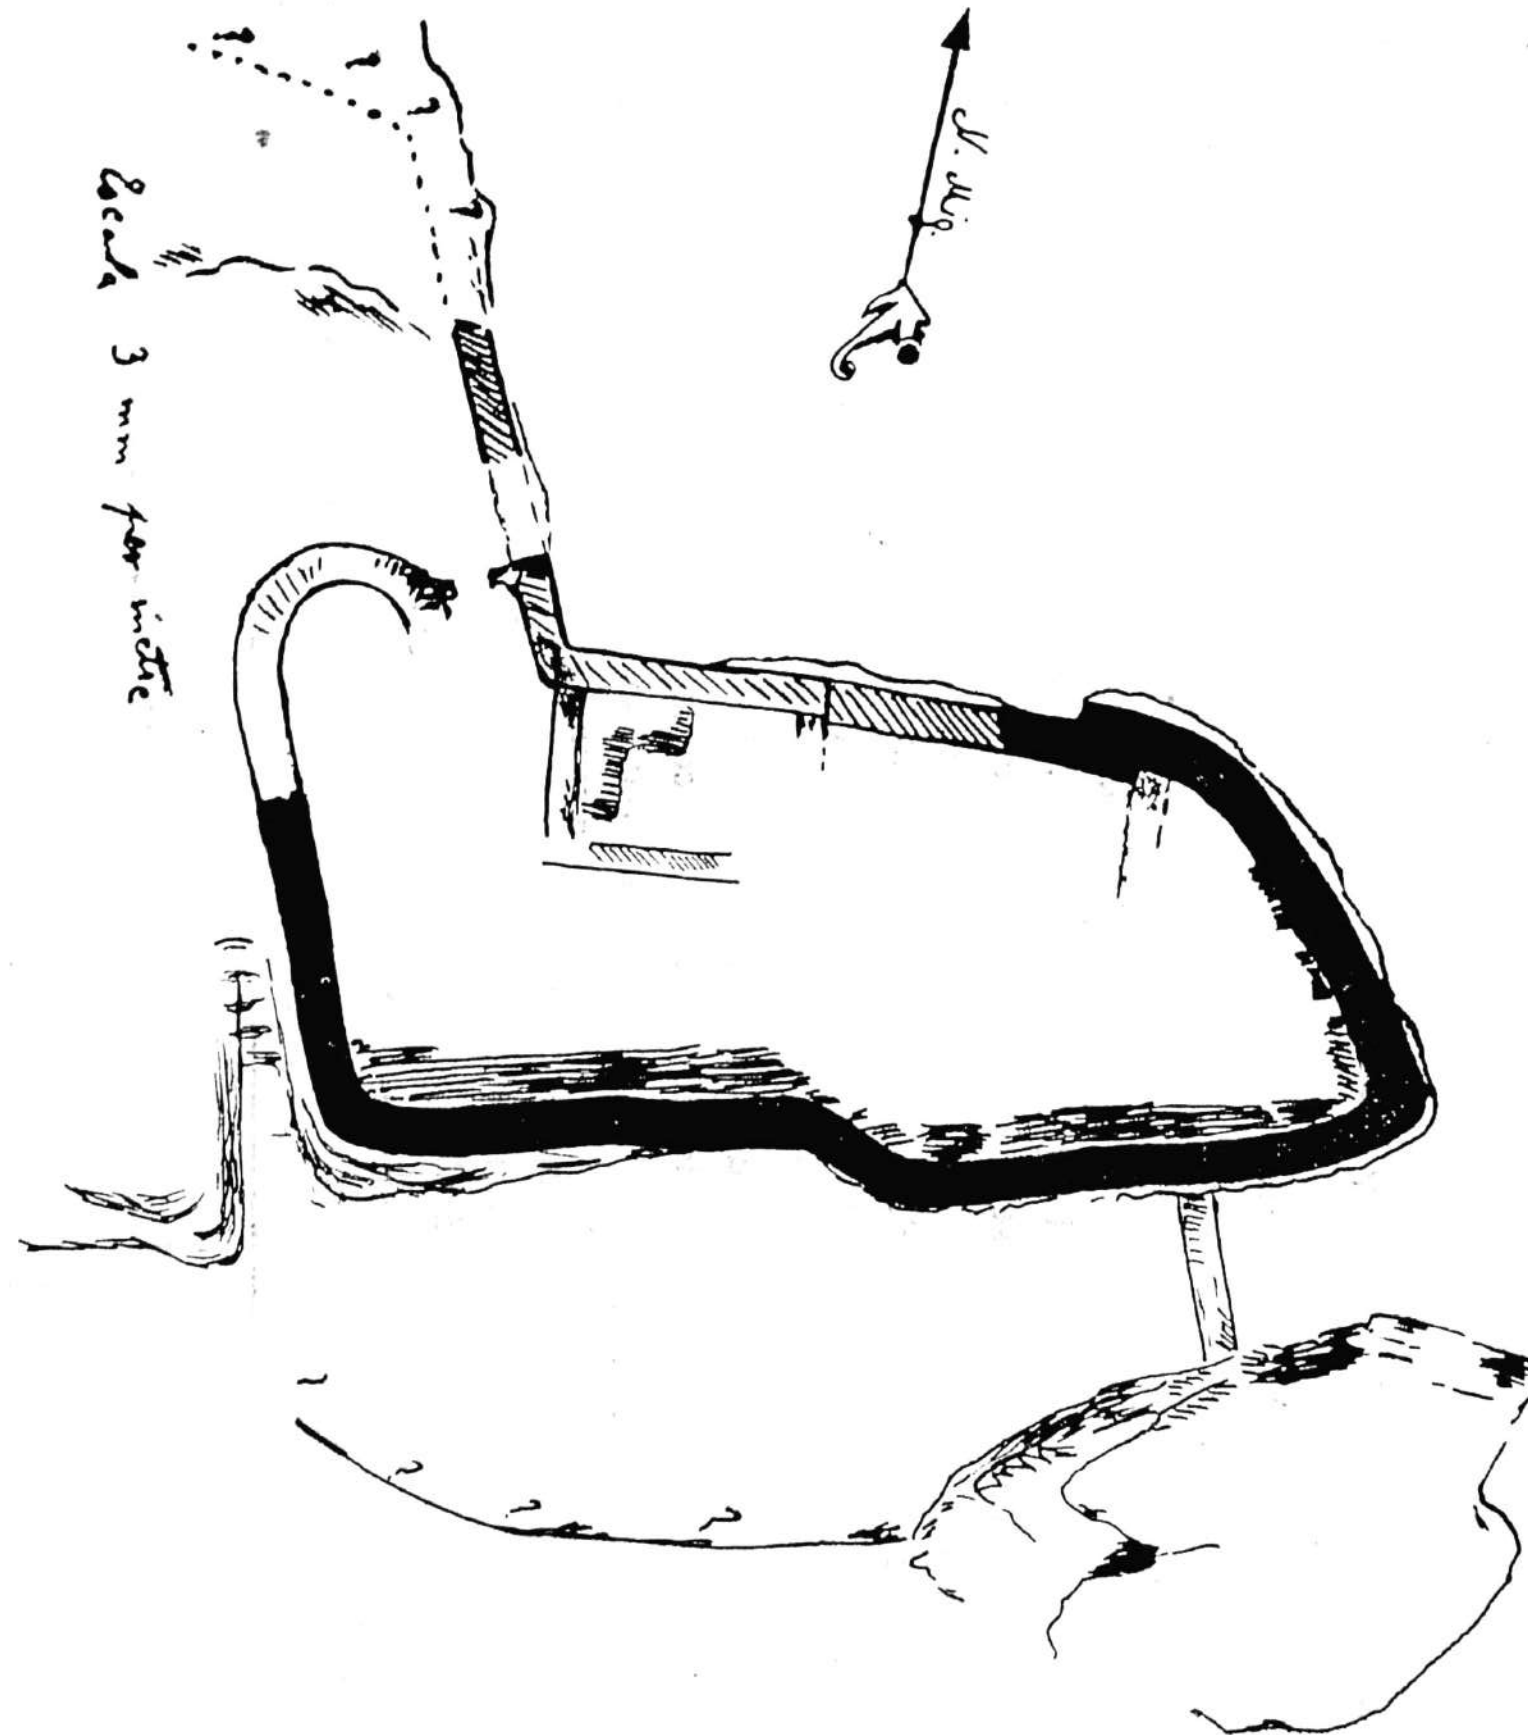


0 2 10m



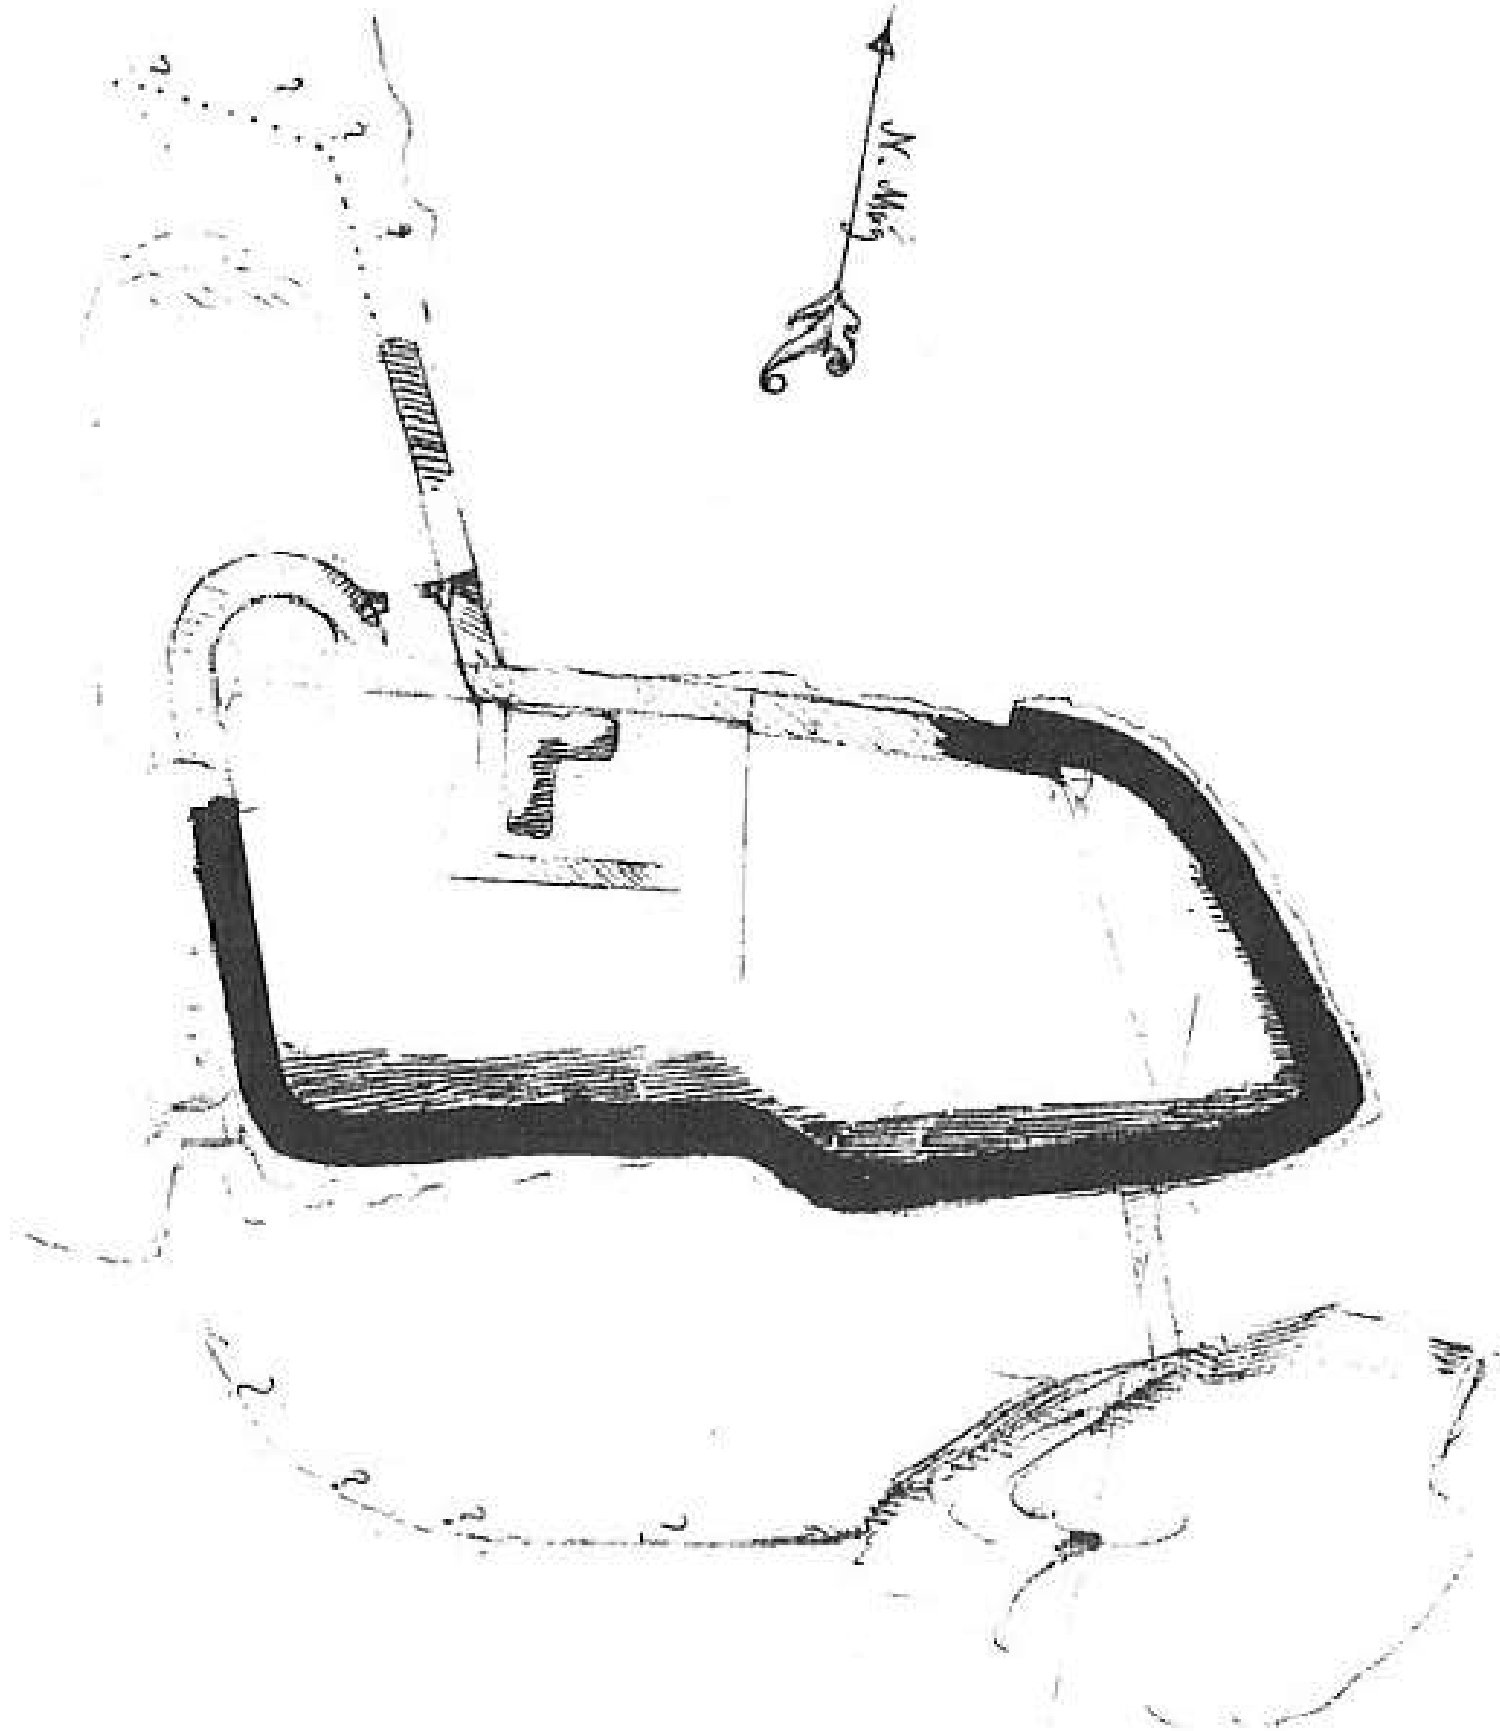

0 2 10m



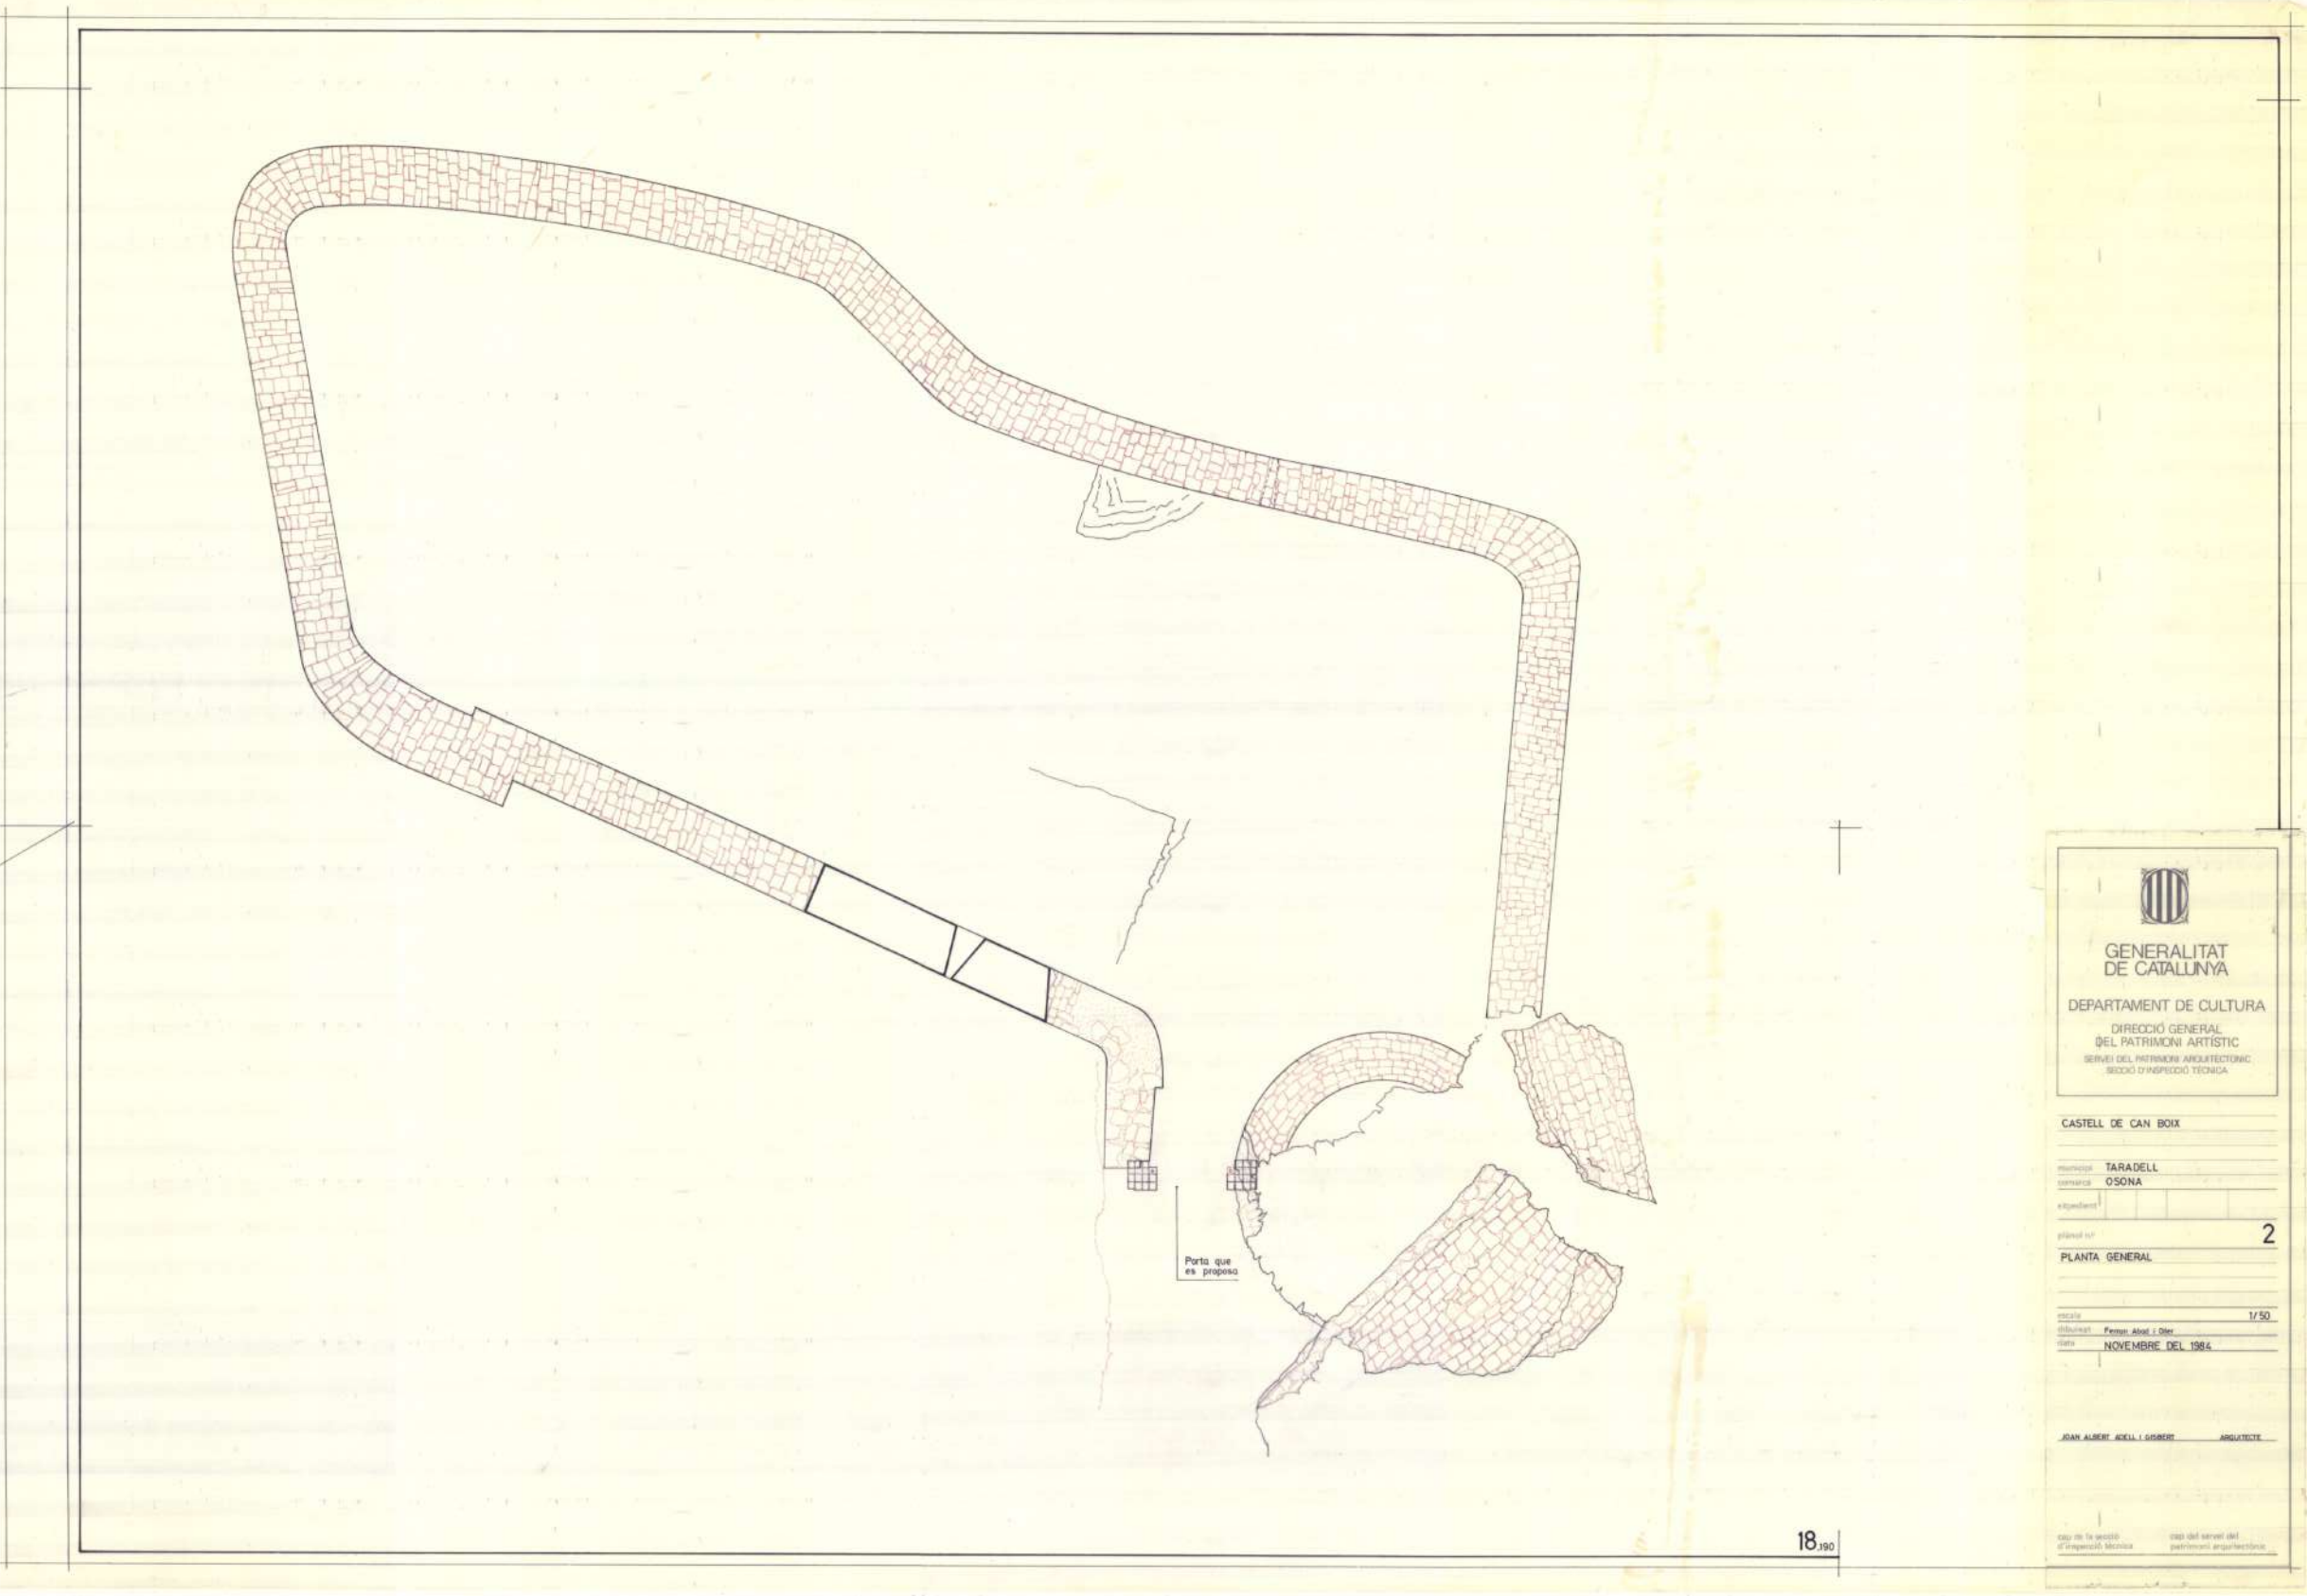


GENERALITAT DE CATALUNYA
DEPARTAMENT DE CULTURA
DIRECCIÓ GENERAL DEL PATRIMONI ARTÍSTIC
SERVEI DEL PATRIMONI ARQUITECTÒNIC
SECCIÓ D'INSPECCIÓ TÈCNICA


CASTELL DE CAN BOIX
Municipi: TARADELL
Comarca: OSONA
Escala: 1/50
Plànol nº: 2
PLANTA GENERAL
Data: NOVENBRE DEL 1984

JOAN ALBERT ADELL I GIBERT ARQUITECTE

mapa de la secció d'inspecció tècnica mapa del servei del patrimoni arquitectònic




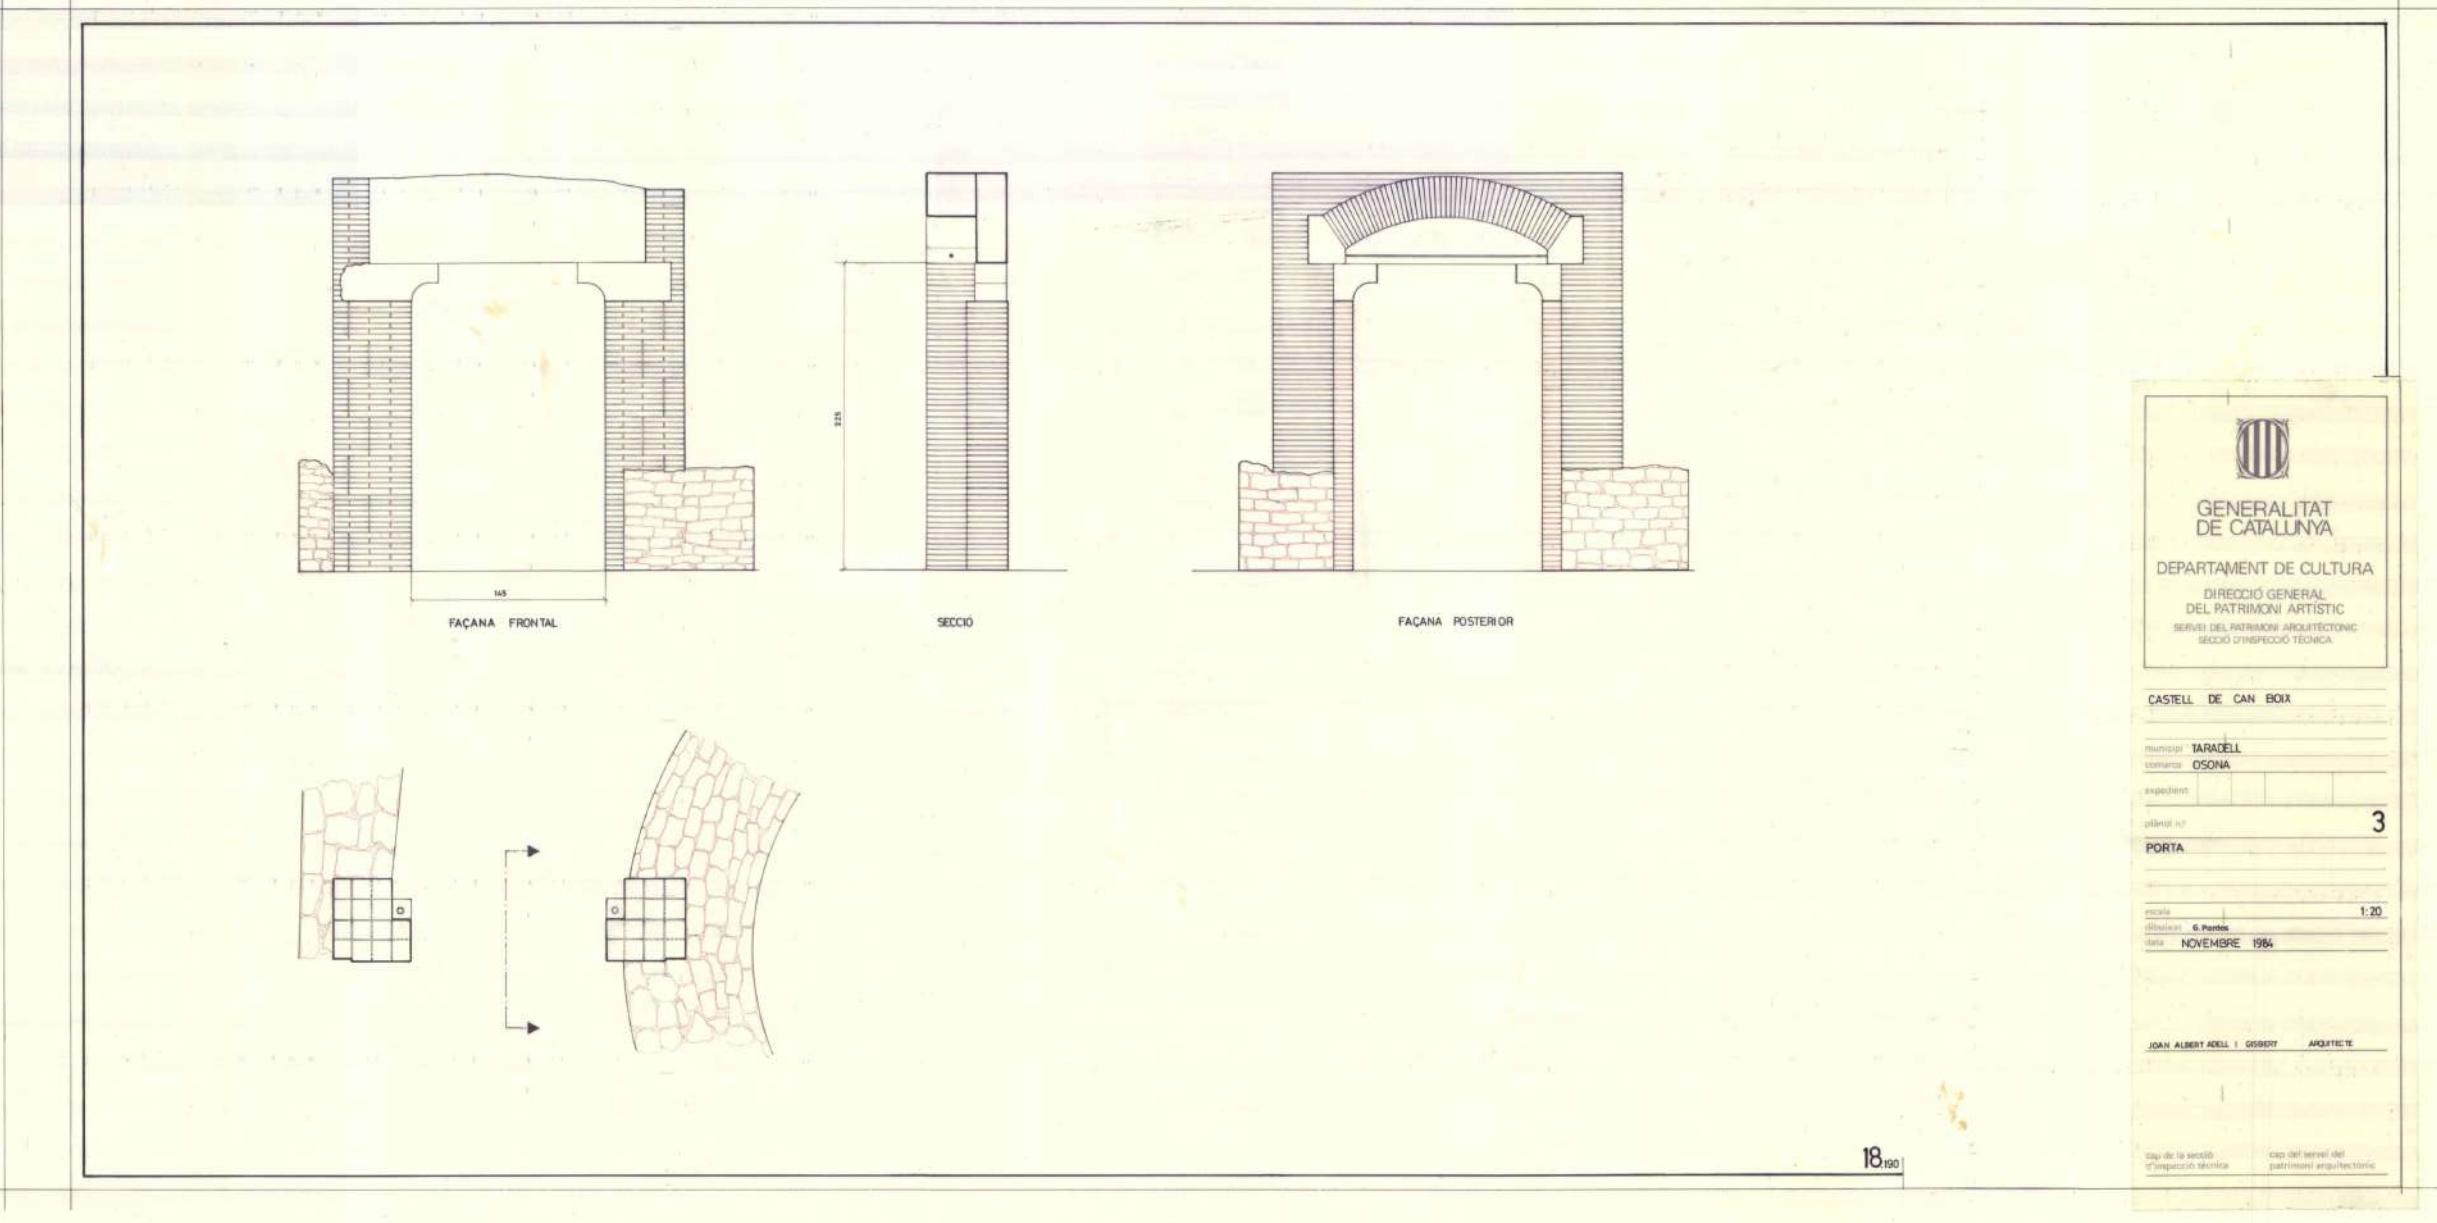

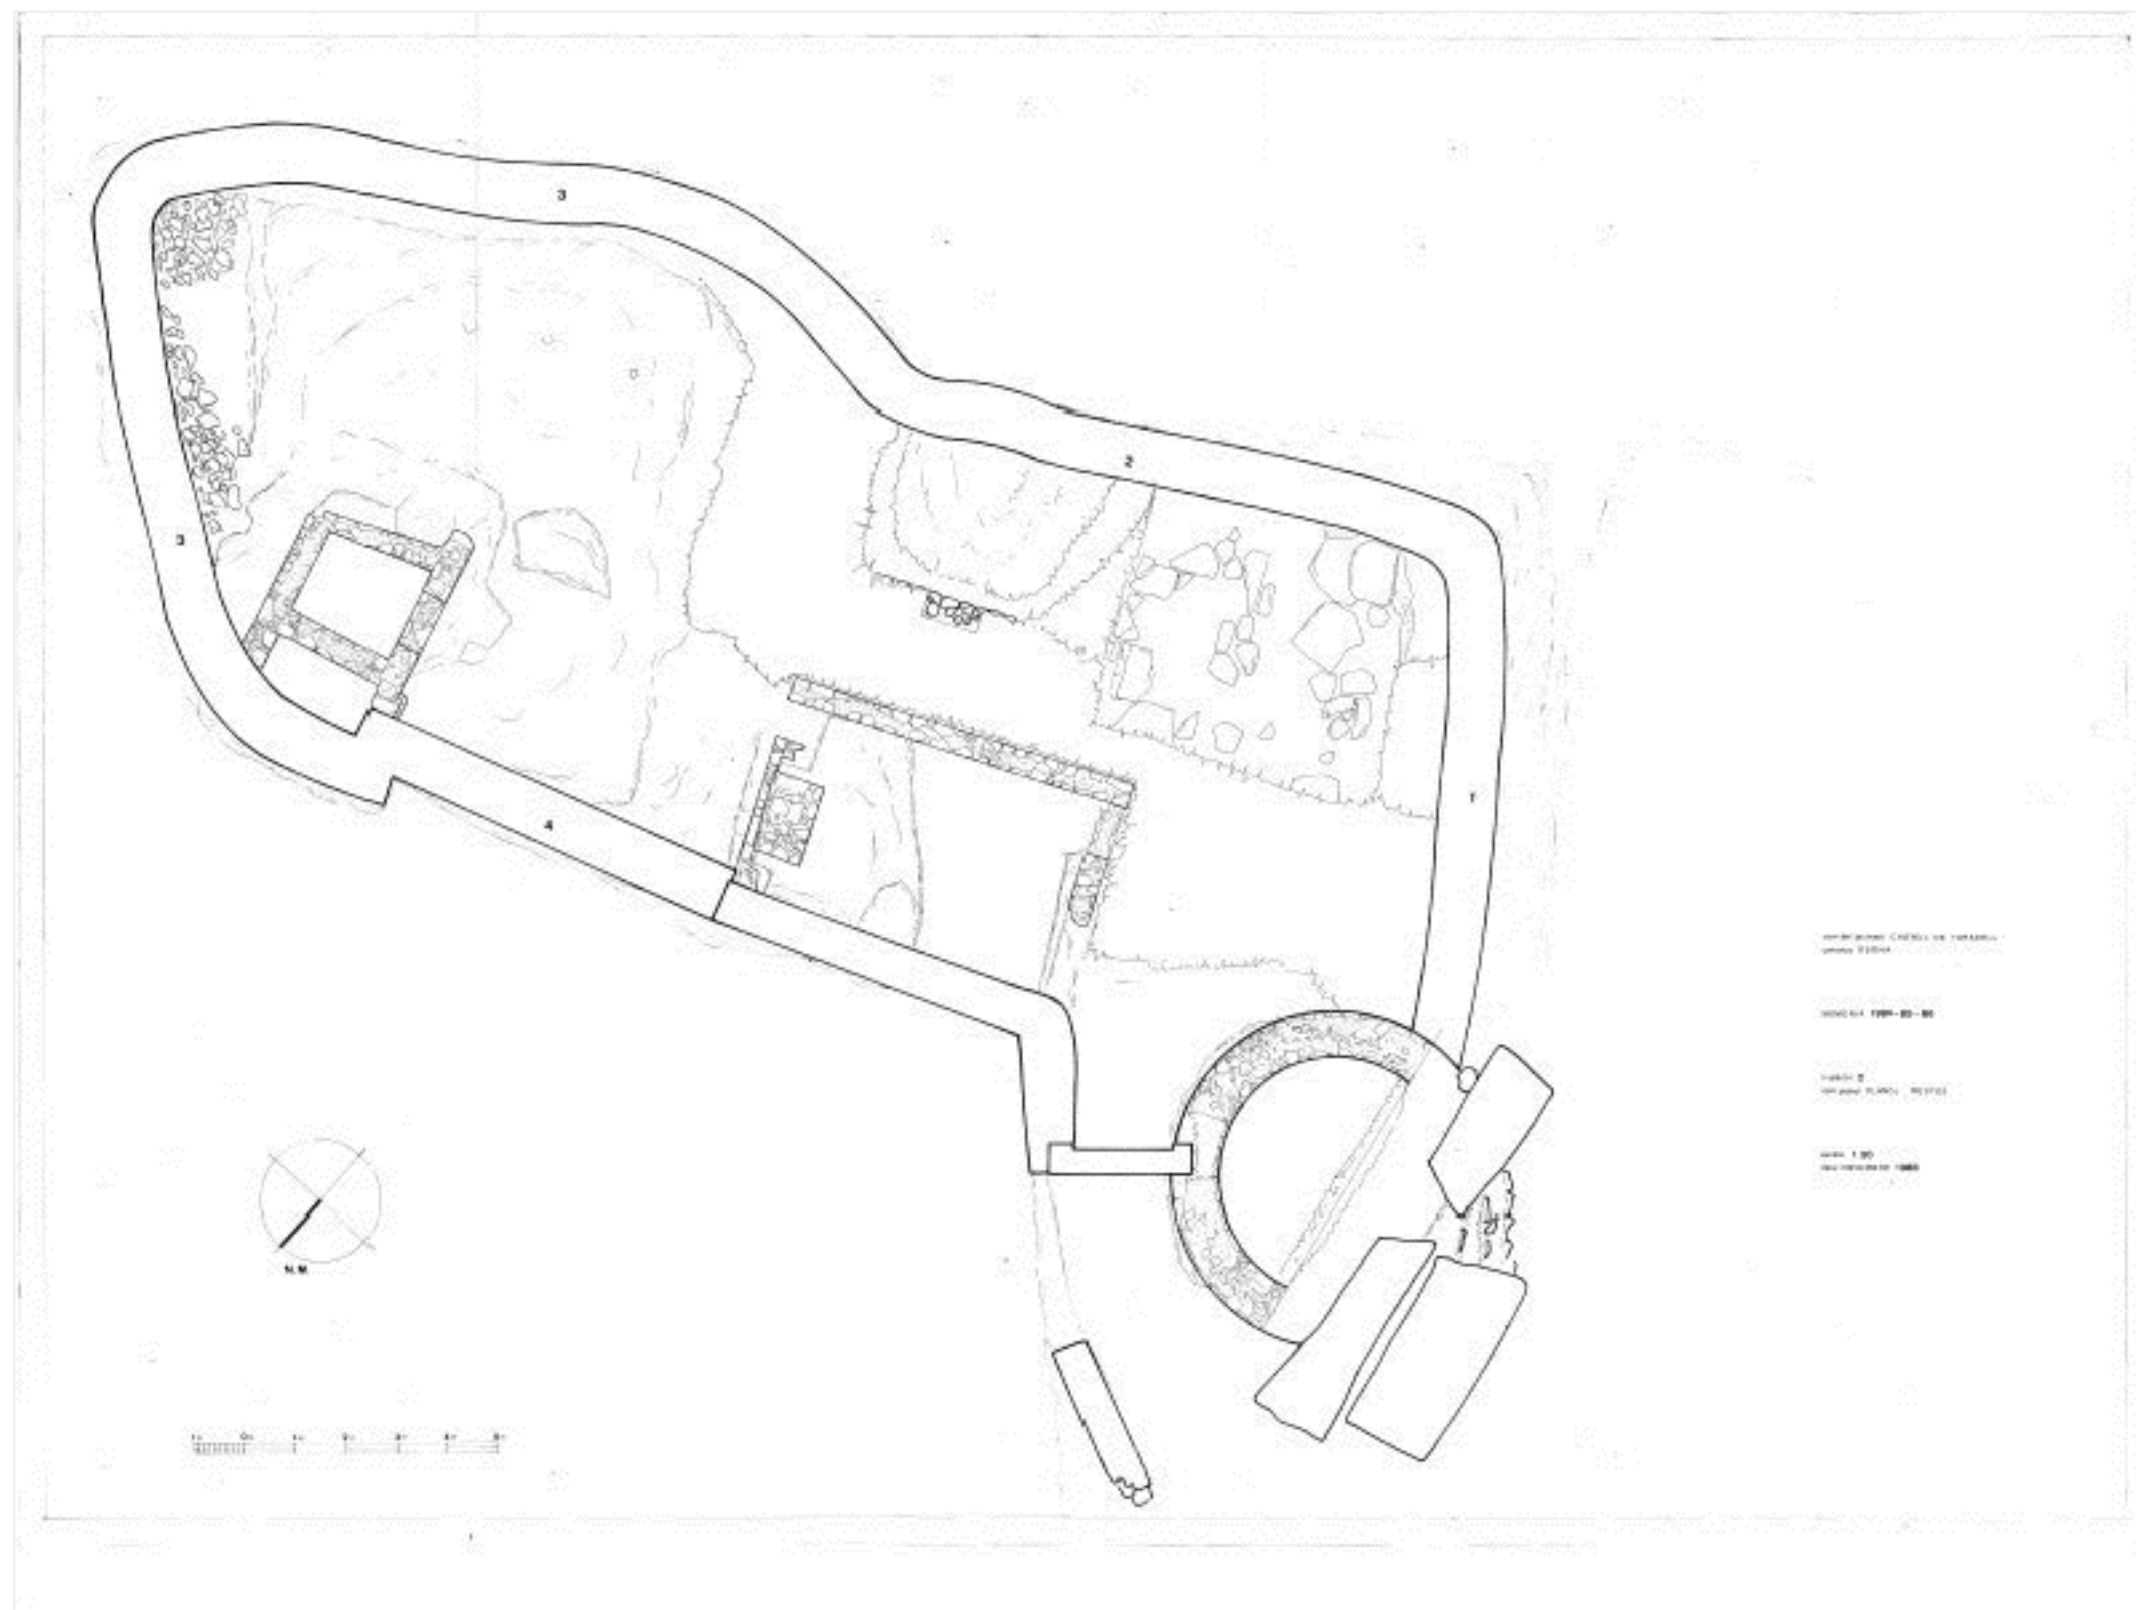



0 1'5 7'5m



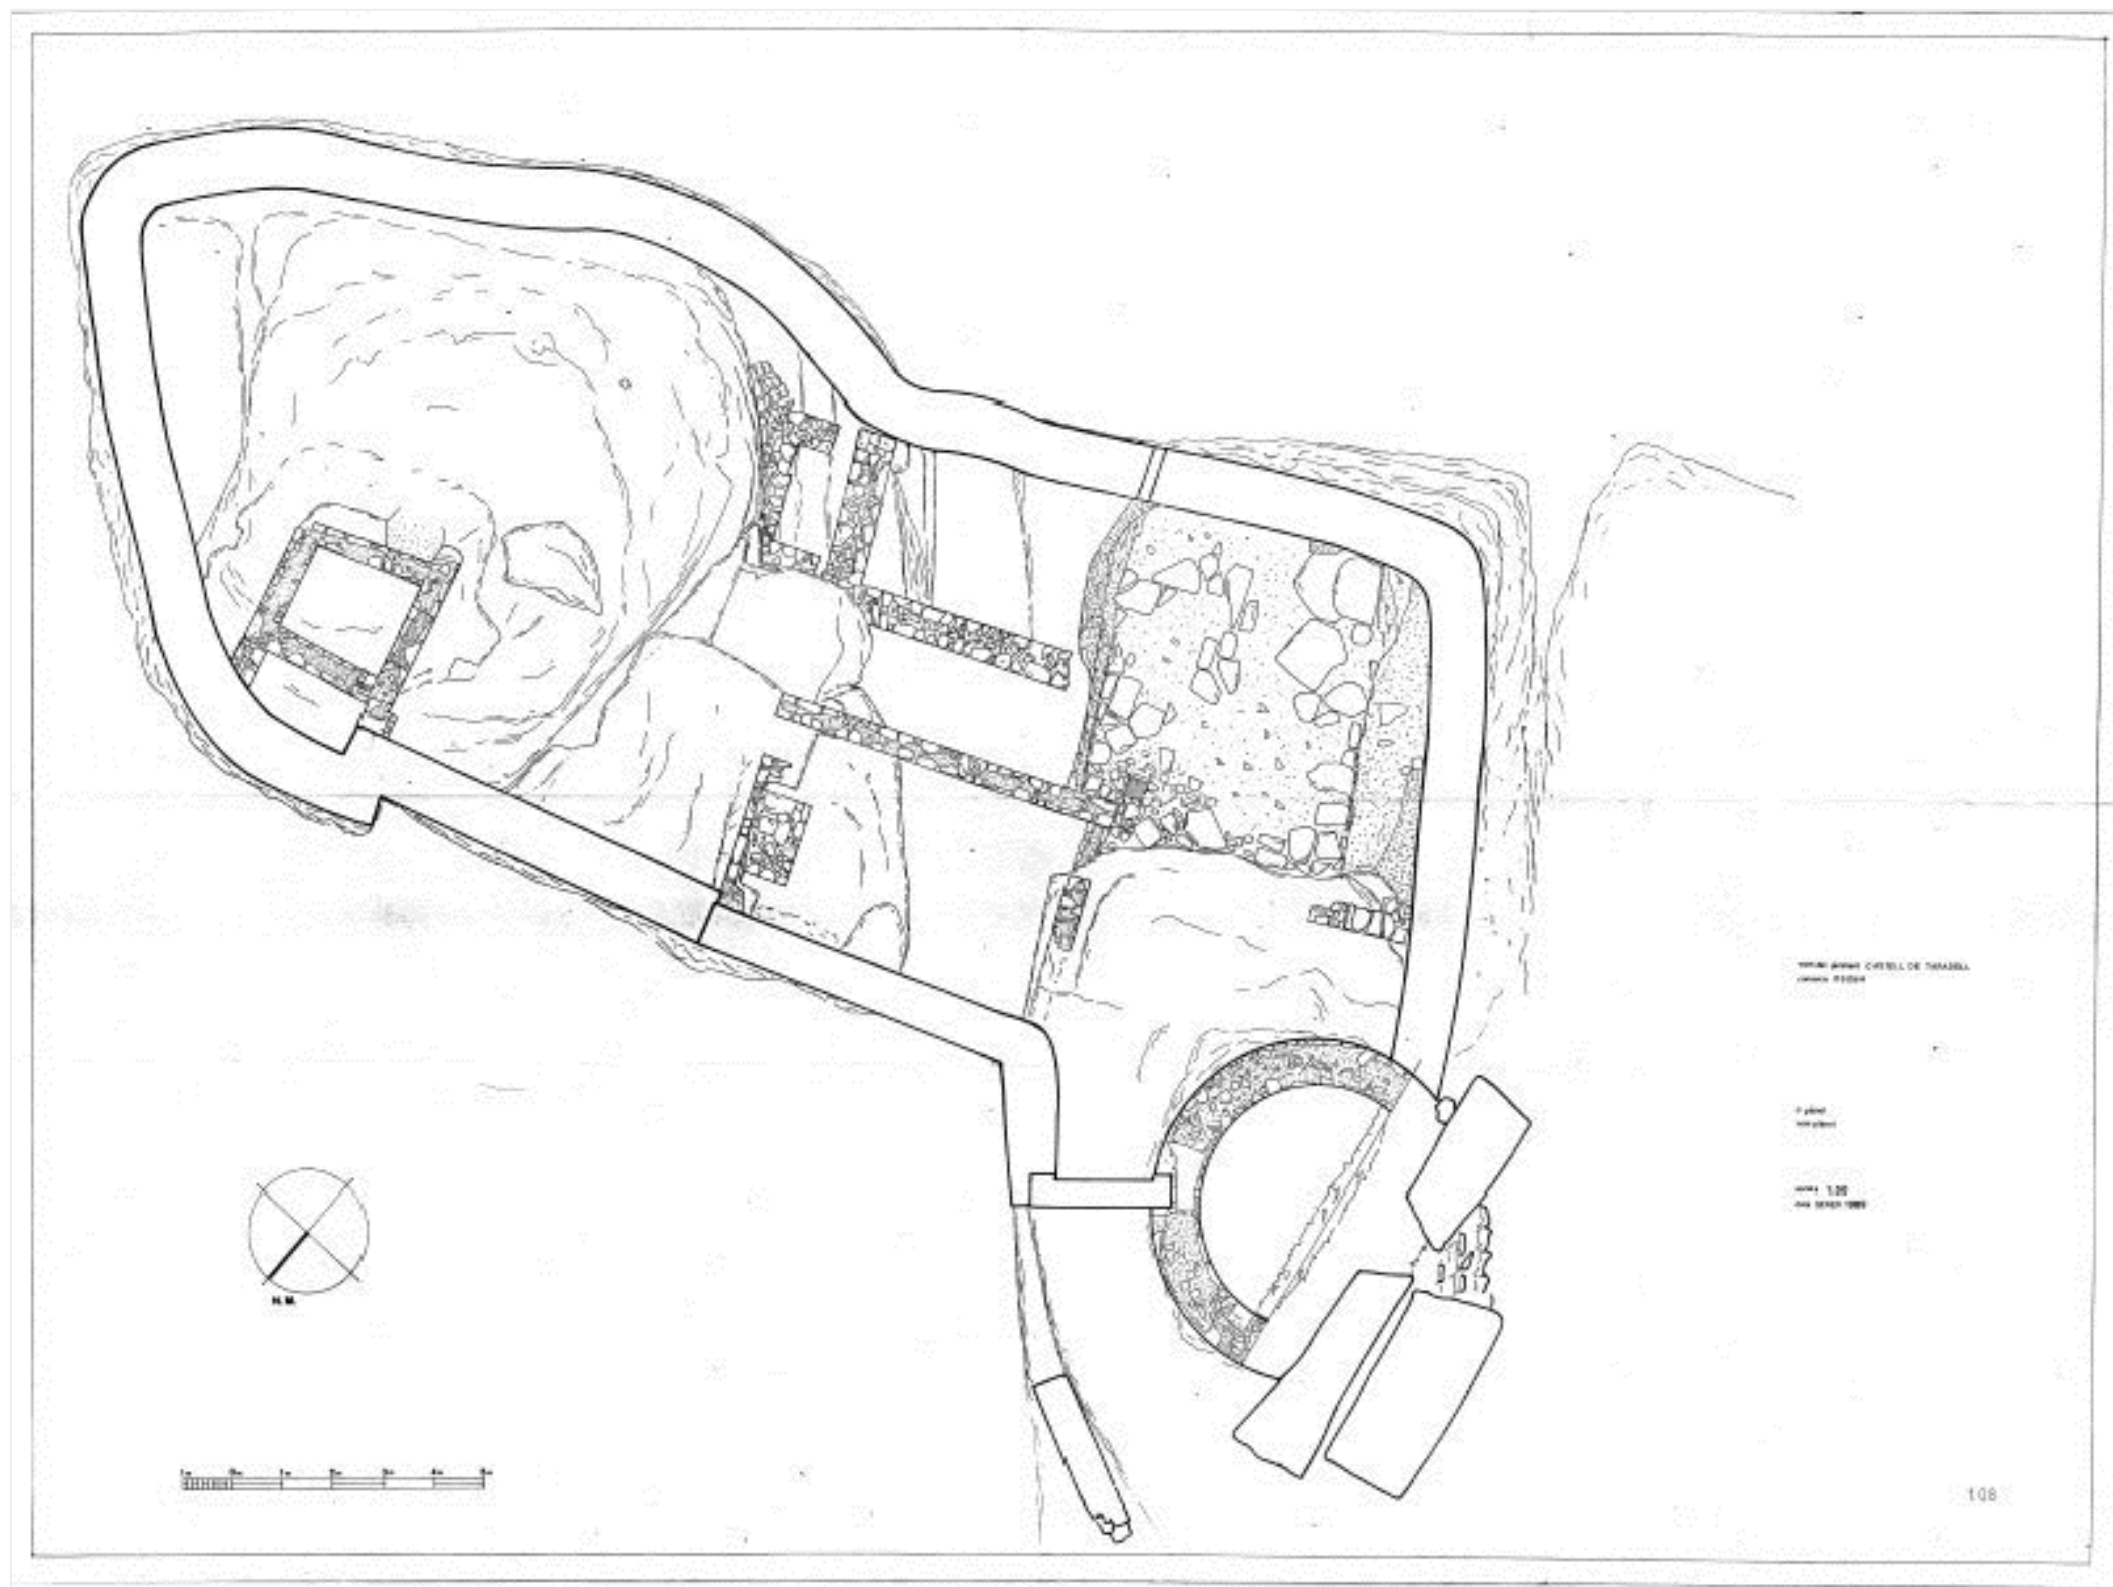


0 1'5 7'5m



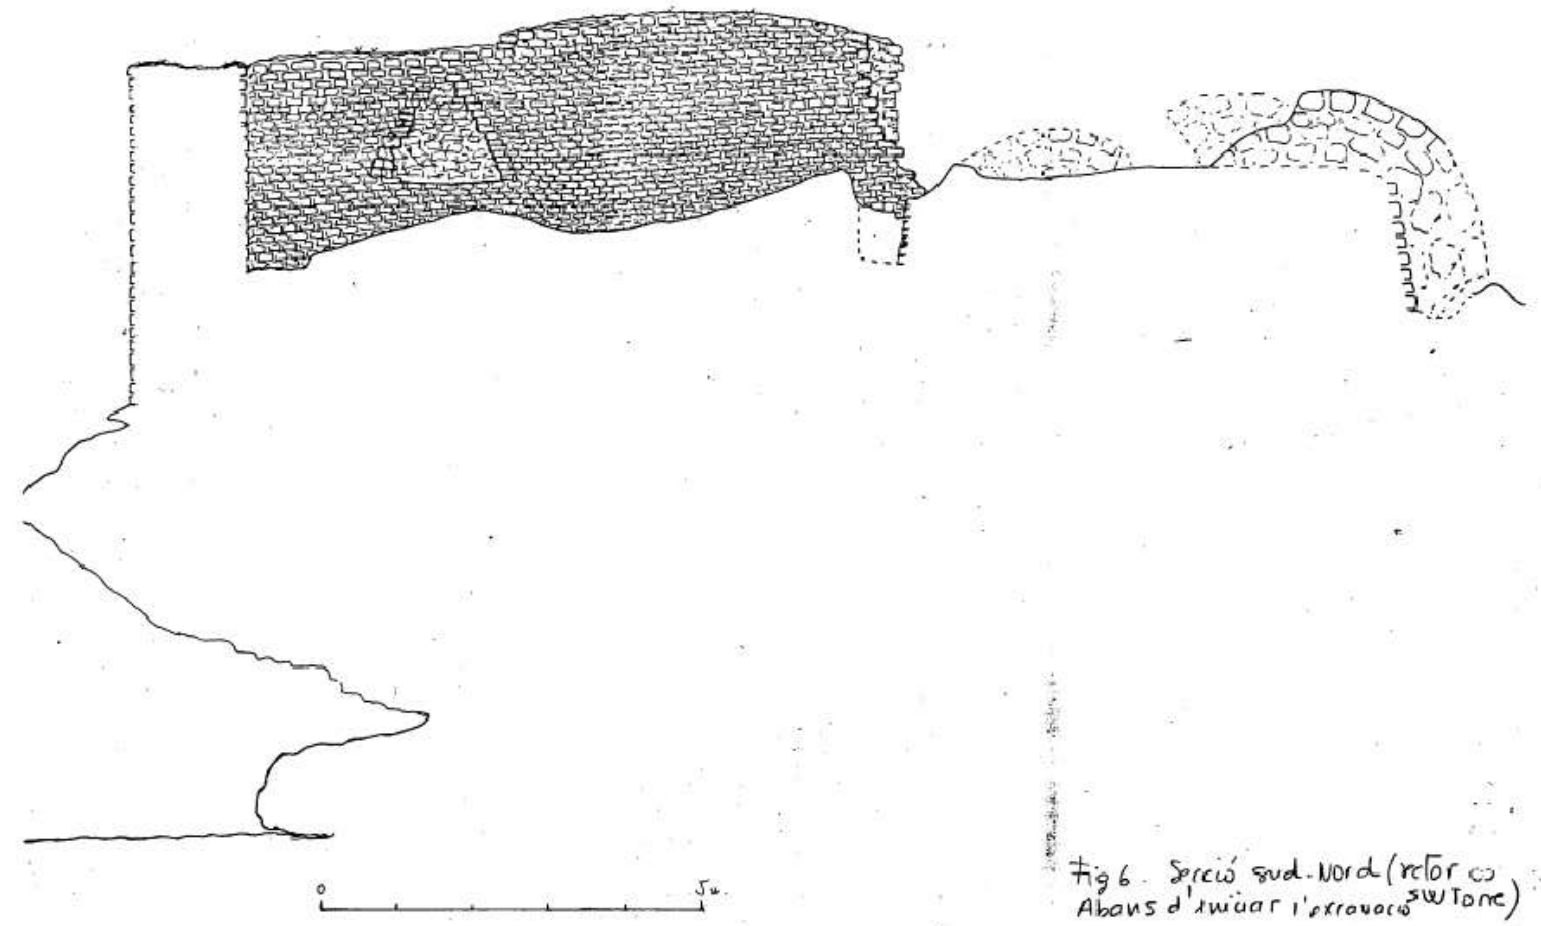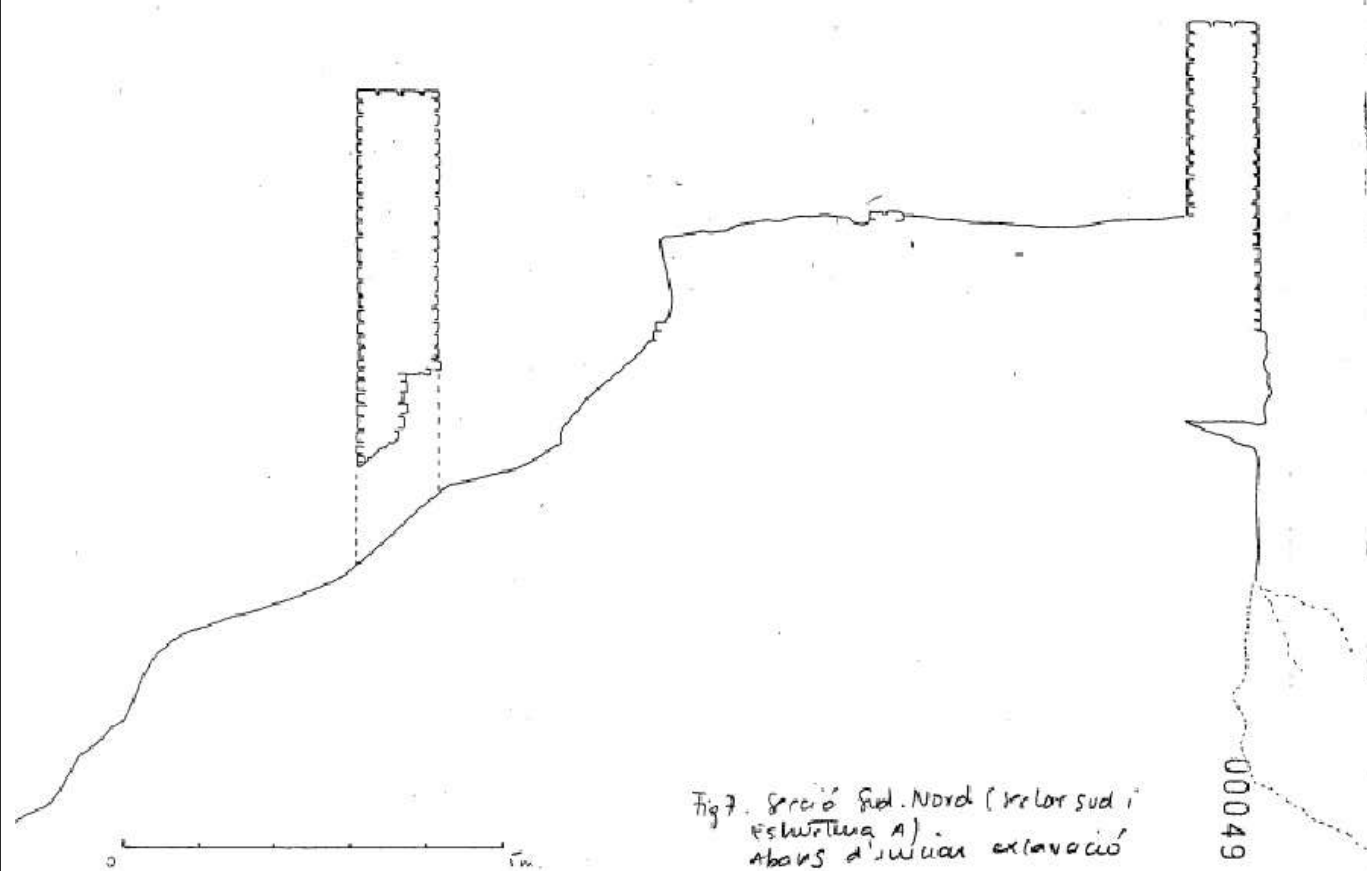

3. ESTAT ACTUAL




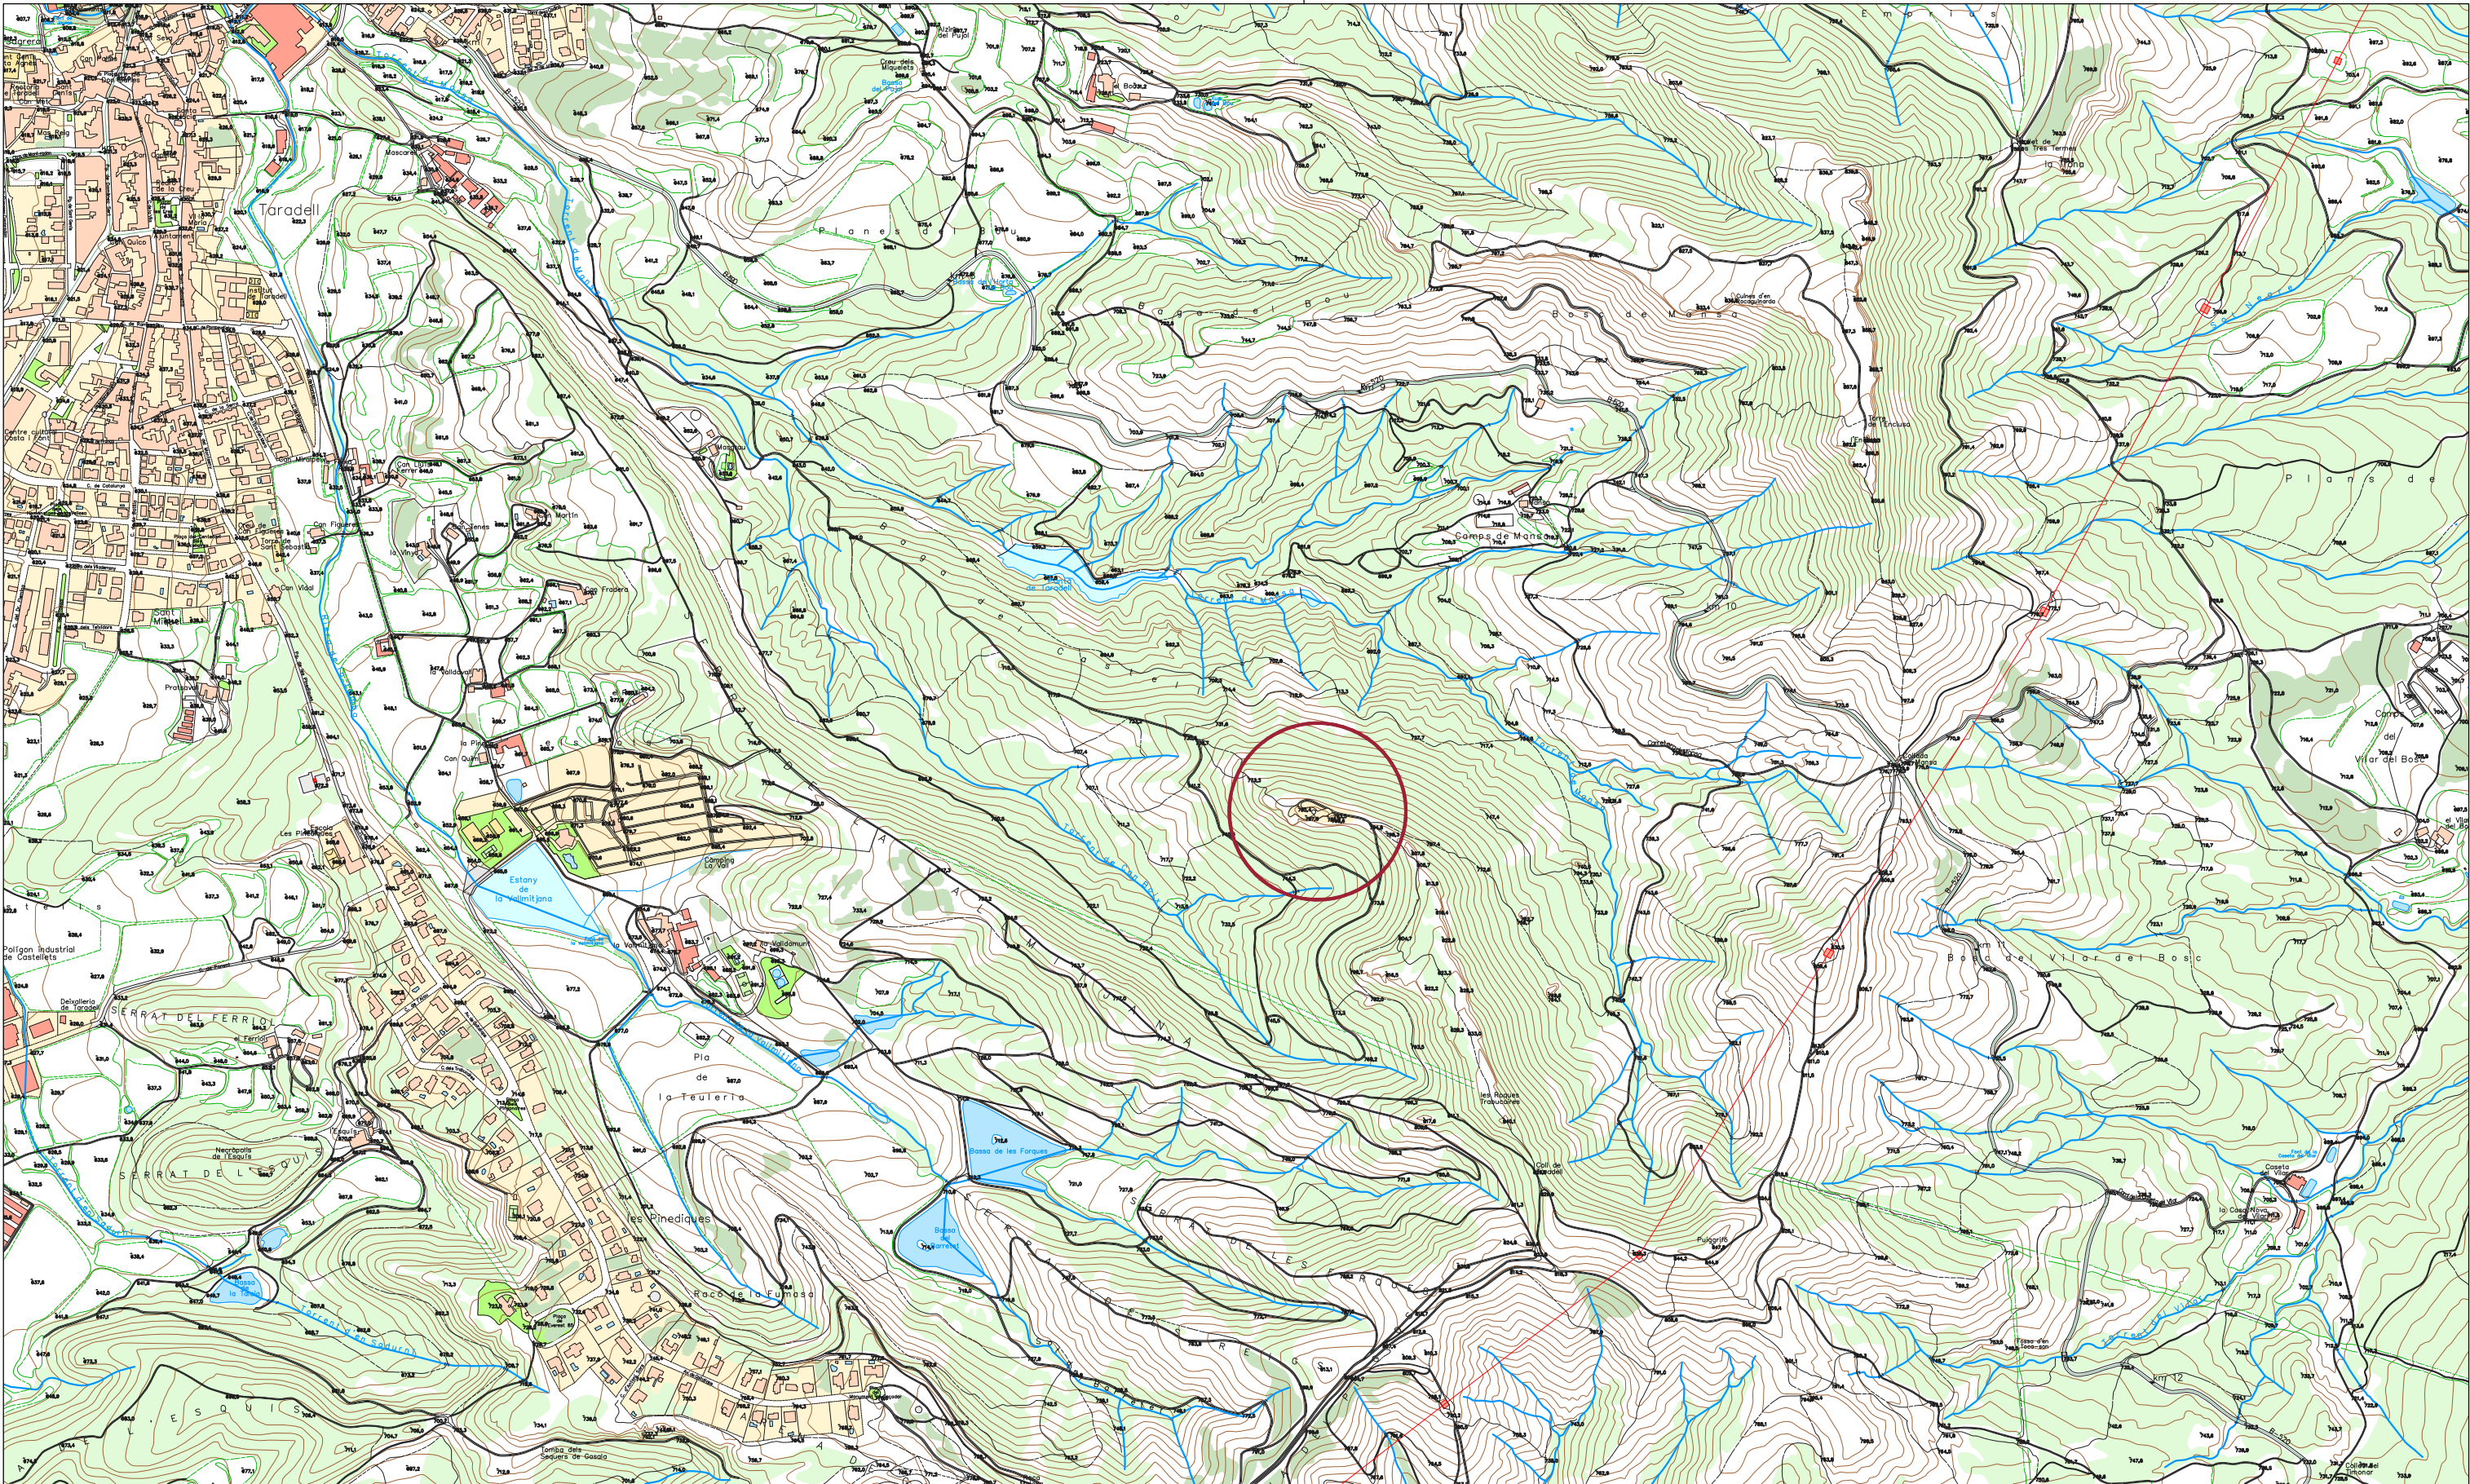

 Diputació de Barcelona Àrea d'Infraestructures i Territori Gerència de Serveis d'Equipaments, Documentació i Informació Servei de Patrimoni Arquitectònic Local Codi Segur de Verificació (CSV): 0eac33eece37a667a2b8	Projecte PLA DIRECTOR DEL CASTELL DE TARADELL Adreça de validació: https://seuelectronica.diba.cat	Localització 41.865429, 2.310356 Municipi i comarca Taradell - Osona Propietat Ajuntament de Taradell	Plànol ESTAT ACTUAL LOCALITZACIÓ Font: ICGC, 2024 Arxiu Emplaçament_01_Castell Taradell.dwg	Data 05/2025 Escala 1/10.000 Número EA.02	Autora Estefania Martín García Arquitecta	Vist i plau Toni Barcons Grau Cap de la Secció Tècnica de Projectes, Obres i Manteniment
--	--	--	---	--	--	---



Diputació Barcelona Àrea d'Infraestructures i Territori Gerència de Serveis d'Equipaments, Infraestructures i Territori Servei de Patrimoni Arquitectònic Local Codi Segur de Verificació (CSV): 0eac33eece37a667a2b8 Adreça de validació: https://seuelectronica.diba.cat	Projecte PLA DIRECTOR DEL CASTELL DE TARADELL	Localització 41.865429, 2.310356 Municipi i comarca Taradell - Osona Propietat Ajuntament de Taradell	Plànol ESTAT ACTUAL SITUACIÓ.ORTOFOTOGRAFIA Font: ICGC, 2024 Arxiu Emplaçament_01_Castell Taradell.dwg	Data 05/2025 Escala 1/2.500 Número EA.03	Autora Estefania Martín García Arquitecta Vist i plau Toni Barcons Grau Cap de la Secció Tècnica de Projectes, Obres i Manteniment
--	--	--	--	---	--

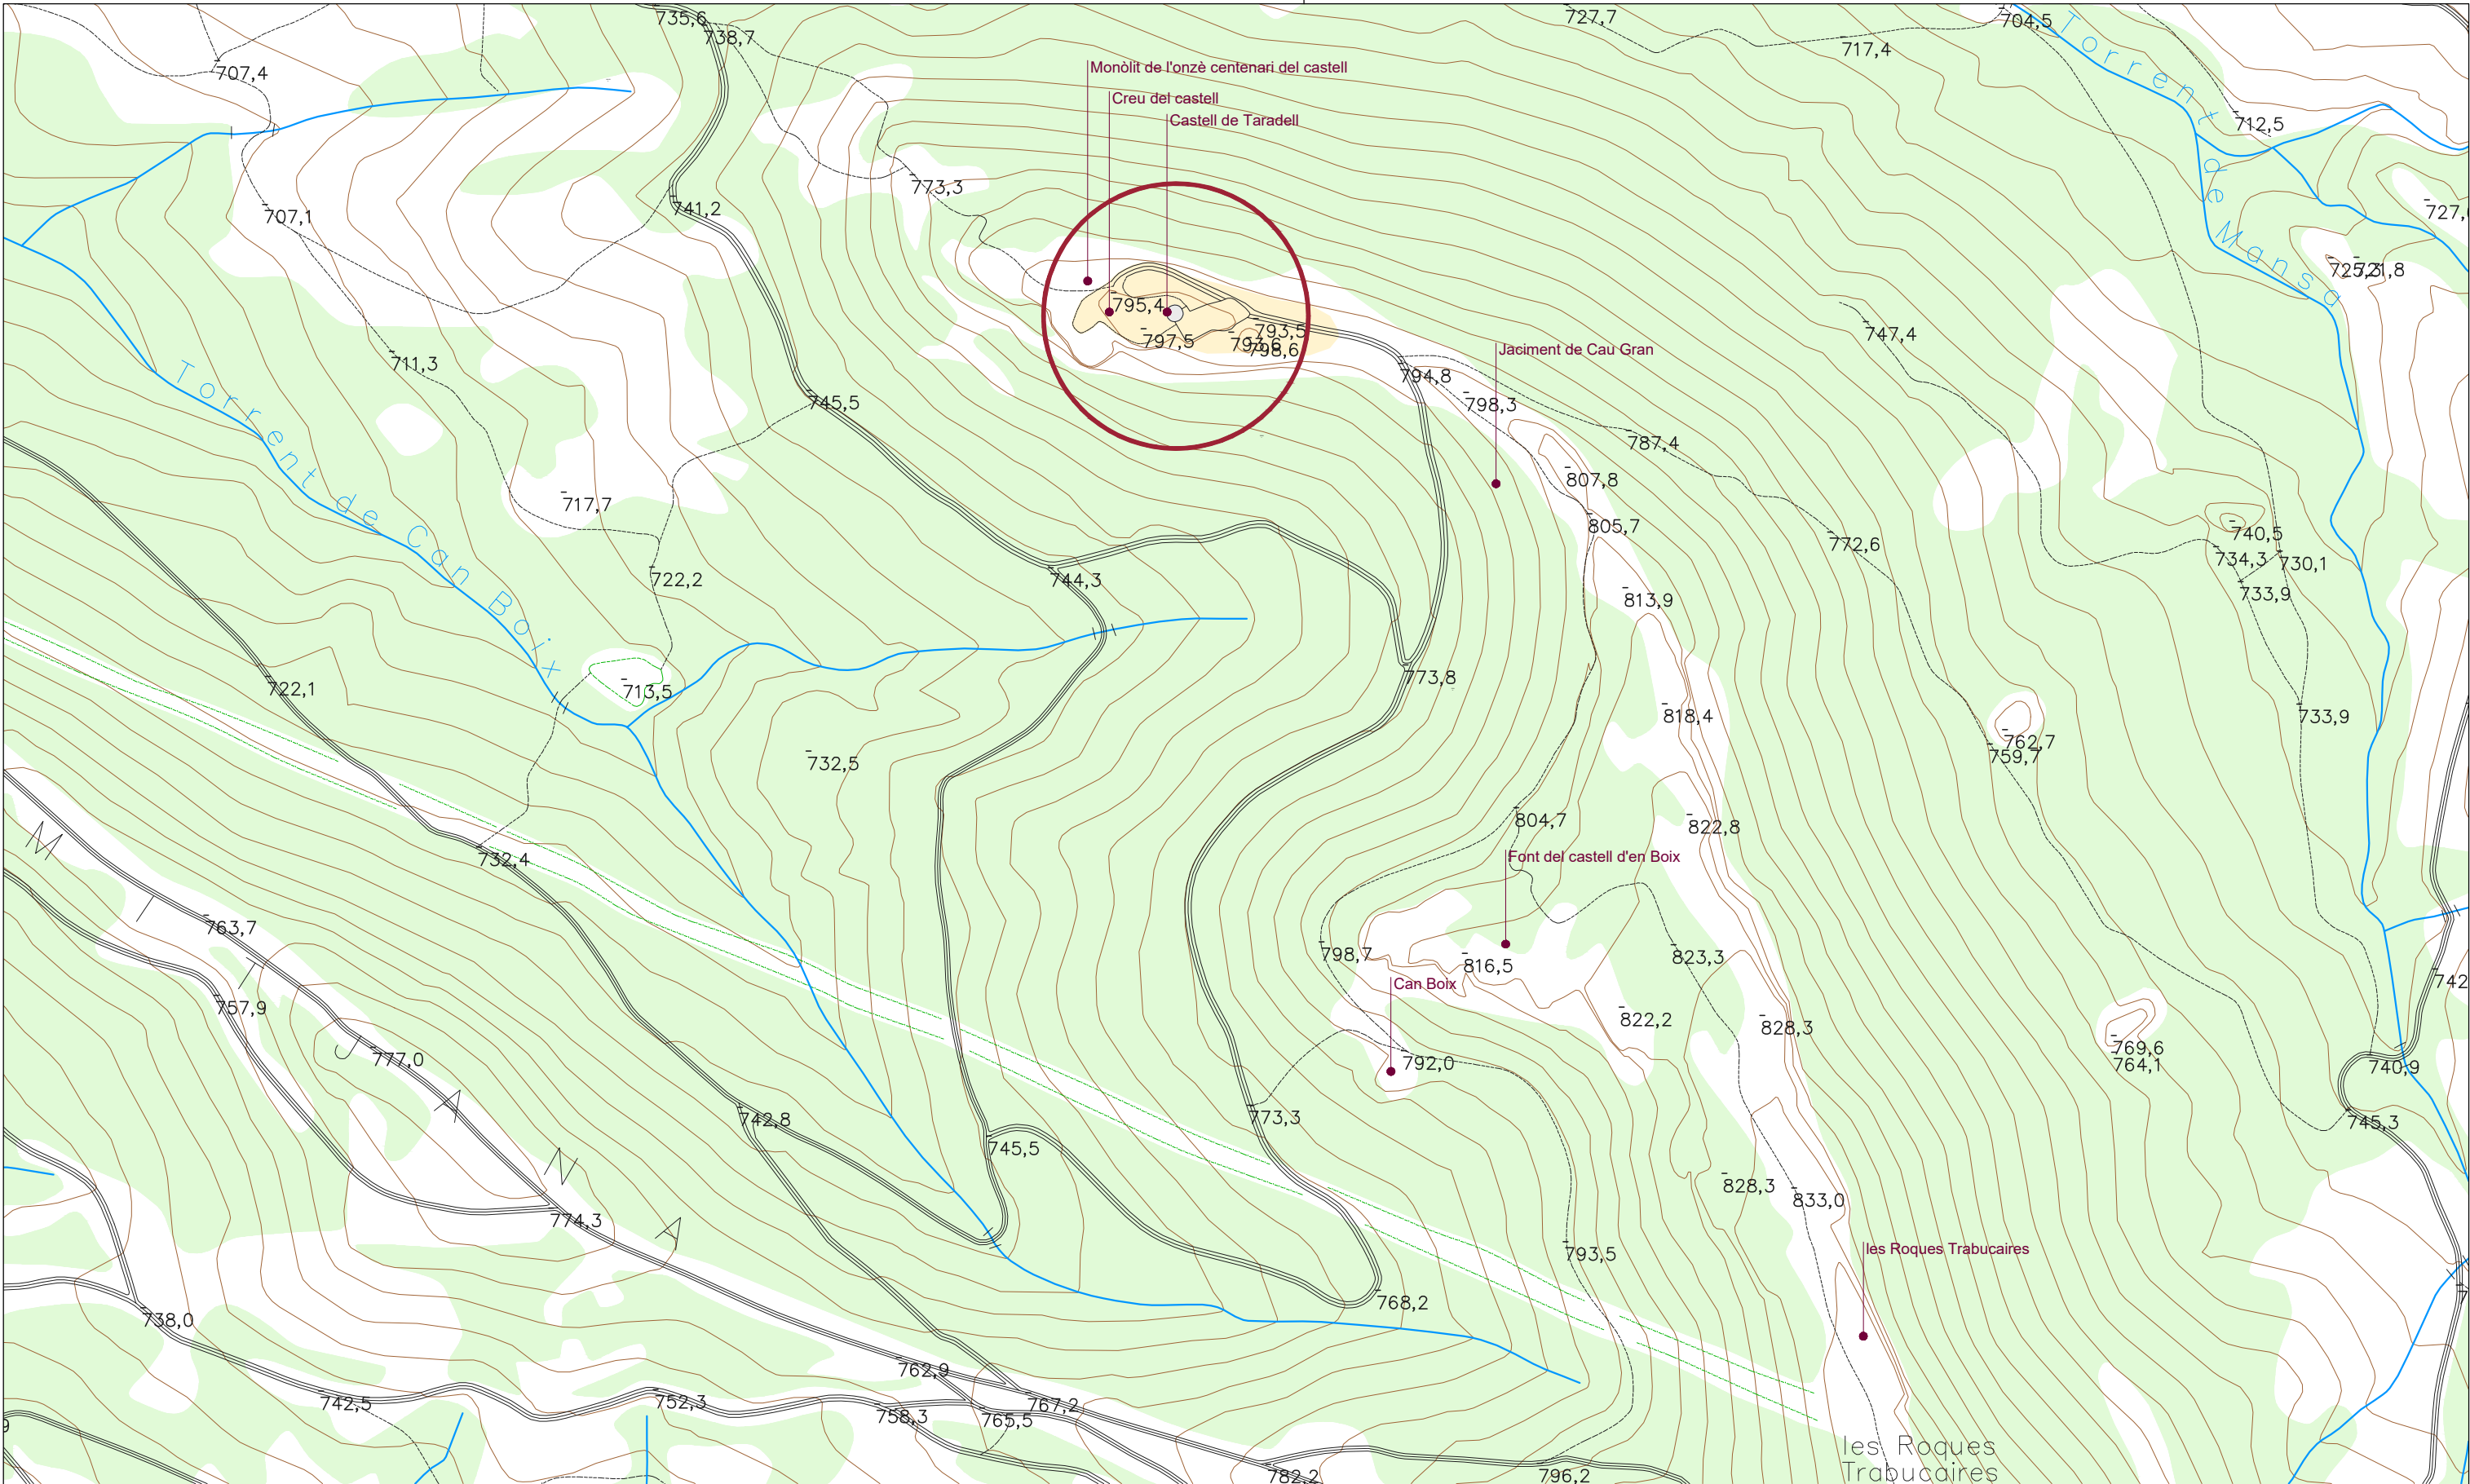

 Diputació Barcelona Àrea d'Infraestructures i Territori Gerència de Serveis d'Equipaments, Infraestructures i Territori Servei de Patrimoni Arquitectònic Local Codi Segur de Verificació (CSV): 0eac33eece37a667a2b8 Adreça de validació: https://seuelectronica.diba.cat	Projecte PLA DIRECTOR DEL CASTELL DE TARADELL	Localització 41.865429, 2.310356 Municipi i comarca Taradell - Osona Propietat Ajuntament de Taradell	Plànol ESTAT ACTUAL SITUACIÓ Font: ICGC, 2024 Arxiu Emplaçament_01_Castell Taradell.dwg	Data 05/2025 Escala 1/2.500 Número EA.04.a	Autora Estefania Martín García Arquitecta	Vist i plau Toni Barcons Grau Cap de la Secció Tècnica de Projectes, Obres i Manteniment
---	--	--	---	---	--	---






Diputació Barcelona Àrea d'Infraestructures i Territori Gerència de Serveis d'Equipaments, Infraestructures i Territori Servel de Patrimoni Arquitectònic Local Projecte PLA DIRECTOR DEL CASTELL DE TARADELL	Localització 41.865429, 2.310356 Municipi i comarca Taradell - Osona Propietat Ajuntament de Taradell	Plànol ESTAT ACTUAL EMPLAÇAMENT.ORTOFOTOGRAFIA Font: SPAL, 2024 Arxiu Emplaçament_01_Castell Taradell.dwg	Data 05/2025 Escala 1/700 Número EA.05	Autora Estefania Martín García Arquitecta Vist i plau Toni Barcons Grau Cap de la Secció Tècnica de Projectes, Obres i Manteniment
---	--	---	---	--

Document signat electrònicament. Firms vàlides. És còpia autèntica de l'original electrònic.
Codi Segur de Verificació (CSV): 0eac33eece37a667a2b8 Adreça de validació: <https://seuelectronica.diba.cat>







 Diputació de Barcelona Àrea d'Infraestructures i Territori Gerència de Serveis d'Equipaments, Infraestructures i Territori Servei de Patrimoni Arquitectònic Local Projecte PLA DIRECTOR DEL CASTELL DE TARADELL Document signat electrònicament. Firmes vàlides. És còpia autèntica de l'original electrònic. Codi Segur de Verificació (CSV): 0eac33eece37a667a2b8 Adreça de validació: https://seuelectronica.diba.cat		Localització 41.865429, 2.310356 Municipi i comarca Taradell - Osona Propietat Ajuntament de Taradell	Plànol ESTAT ACTUAL PLANTA.ORTOFOTOGRAFIA Font: SPAL, 2024 Arxiu Emplaçament_01_Castell Taradell.dwg	Data 05/2025 Escala 1/300 Número EA.07	Autora Estefania Martín García Arquitecta Vist i plau Toni Barcons Grau Cap de la Secció Tècnica de Projectes, Obres i Manteniment
---	--	--	--	---	--

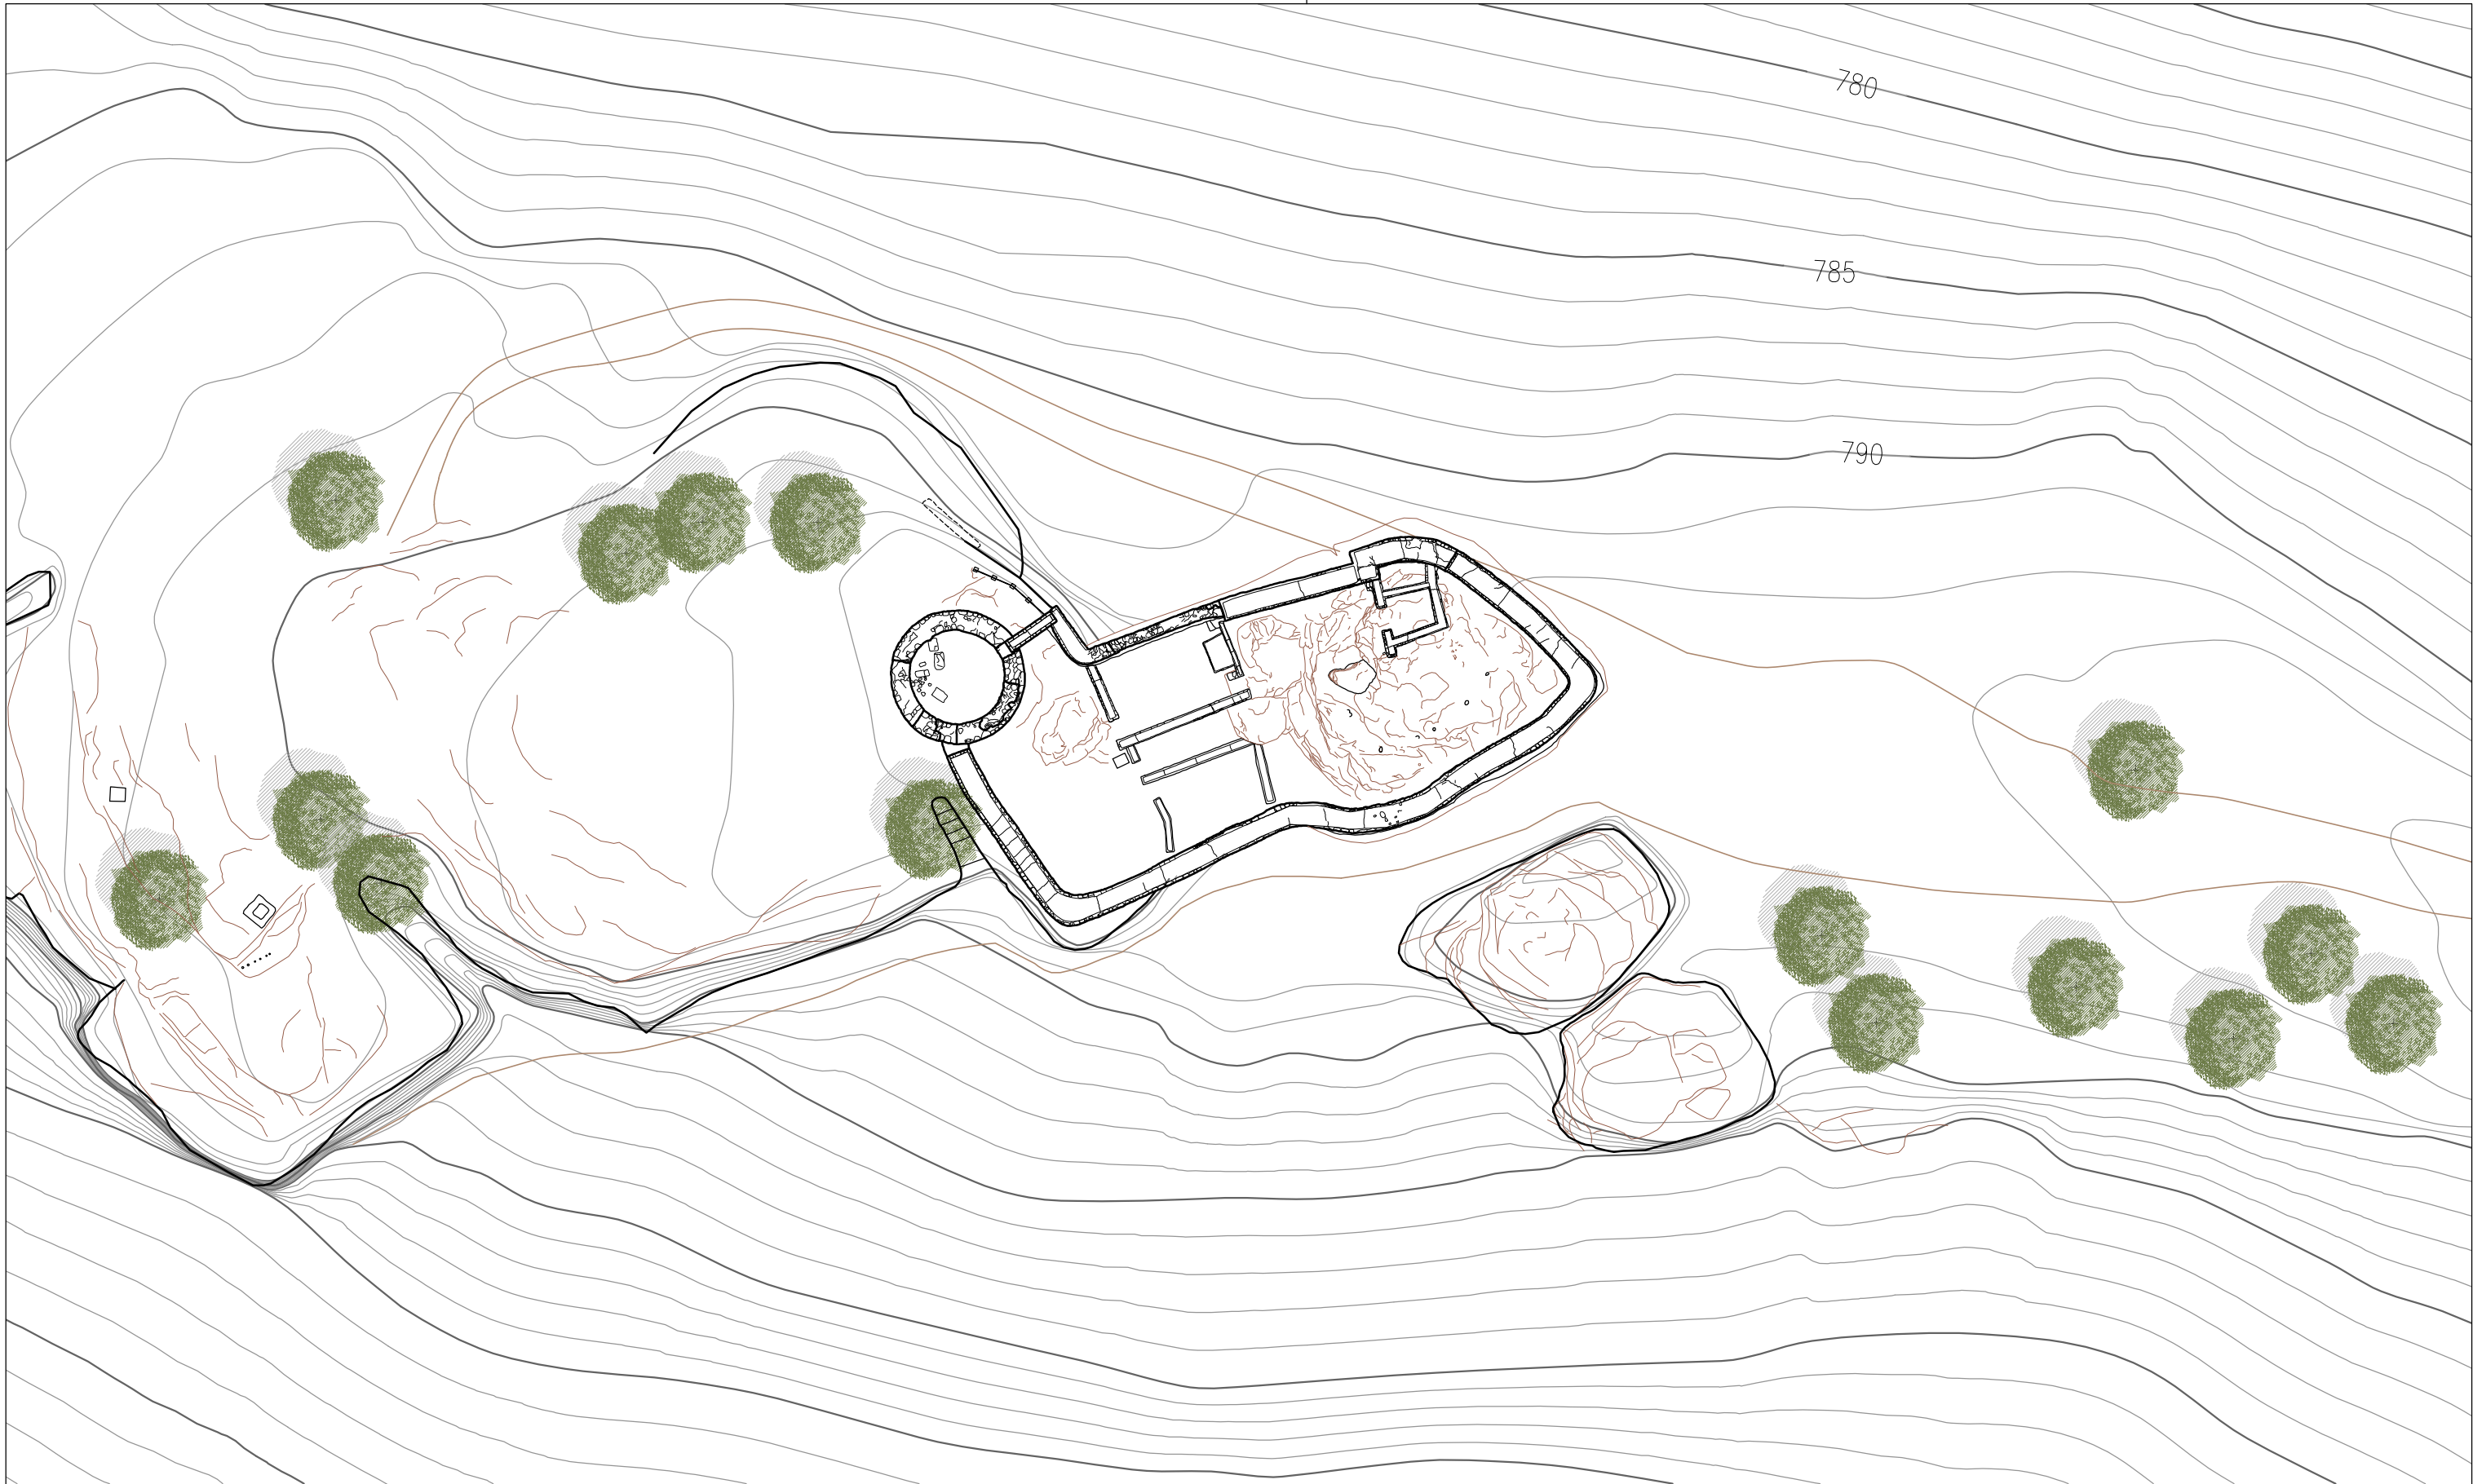




Diputació Barcelona Àrea d'Infraestructures i Territori Gerència de Serveis d'Equipaments, Infraestructures i Territori Servei de Patrimoni Arquitectònic Local Codi Segur de Verificació (CSV): 0eac33eece37a667a2b8 Adreça de validació: https://seuelectronica.diba.cat	Projecte PLA DIRECTOR DEL CASTELL DE TARADELL	Localització 41.865429, 2.310356 Municipi i comarca Taradell - Osona Propietat Ajuntament de Taradell	Plànol ESTAT ACTUAL ORTOFOTOMAPA. DETALL Font: SPAL, 2024 Arxiu Emplaçament_01_Castell Taradell.dwg	Data 05/2025 Escala 1/100 Número EA.08.b	Autora Estefania Martín García Arquitecta Vist i plau Toni Barcons Grau Cap de la Secció Tècnica de Projectes, Obres i Manteniment
--	--	--	---	---	--

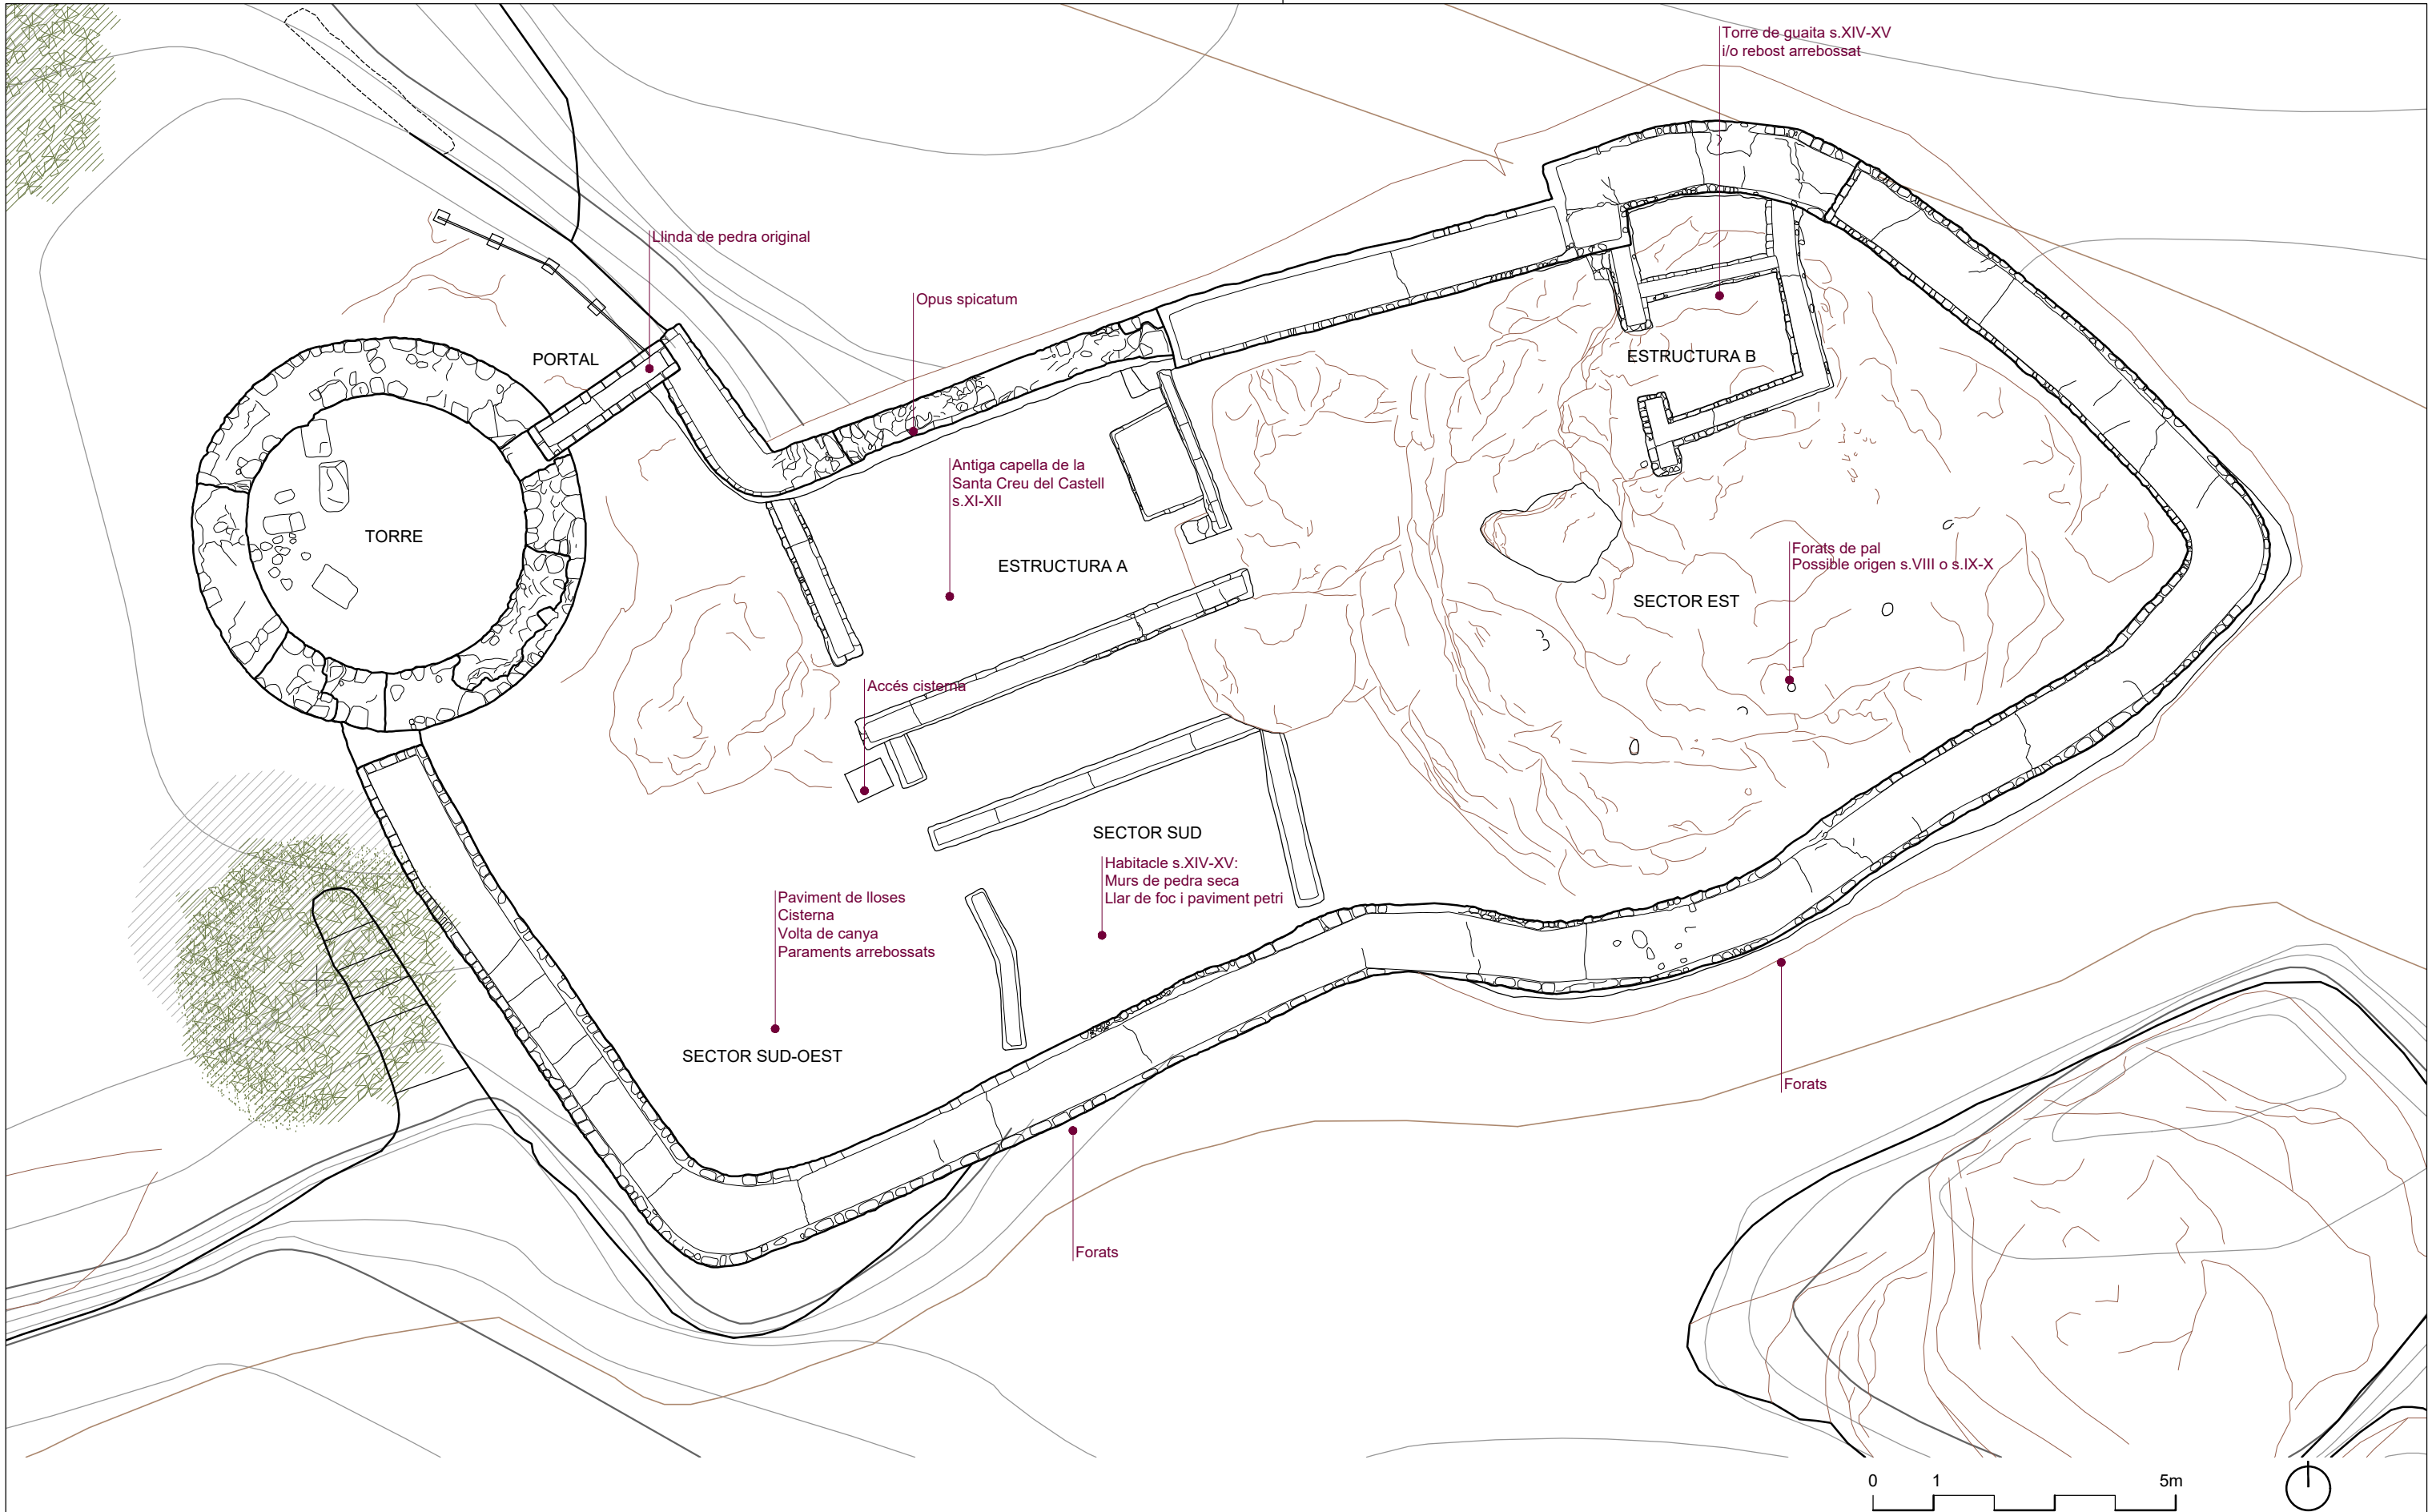

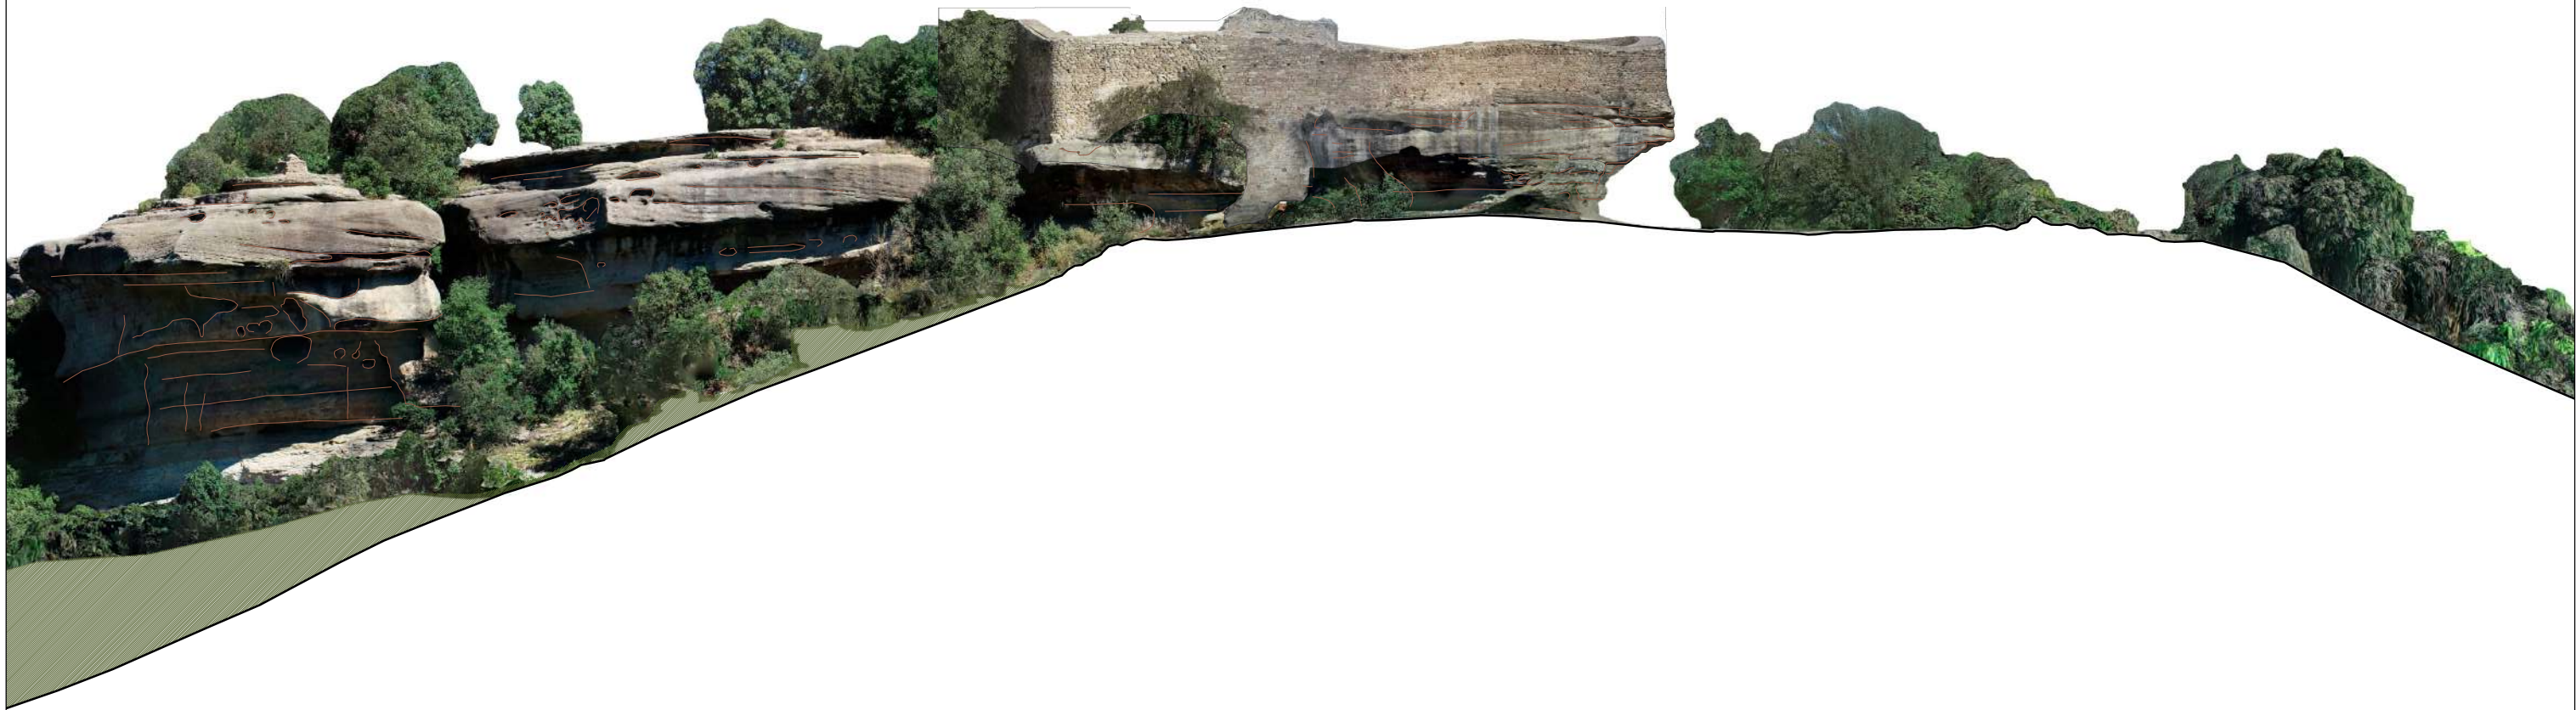

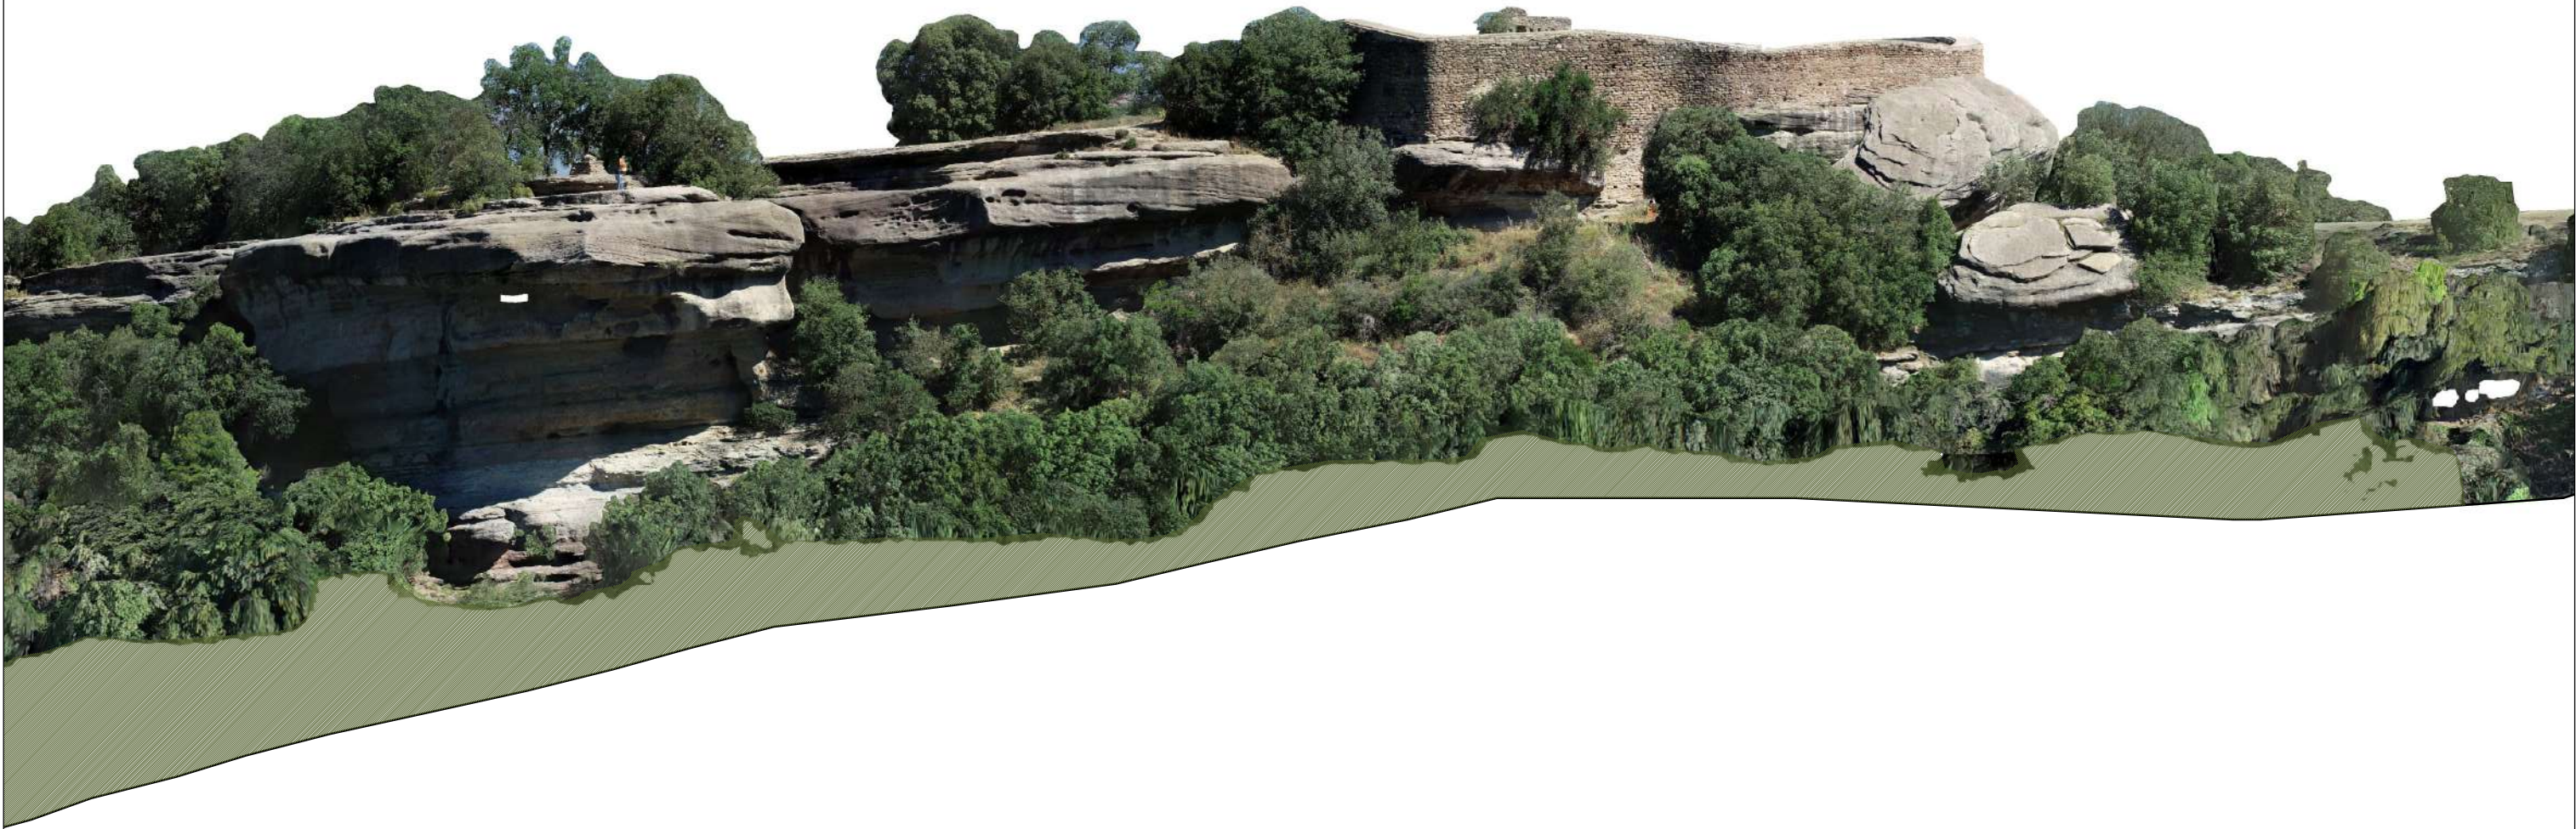


0 3 15m






0 3 15m



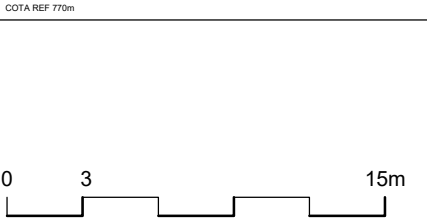

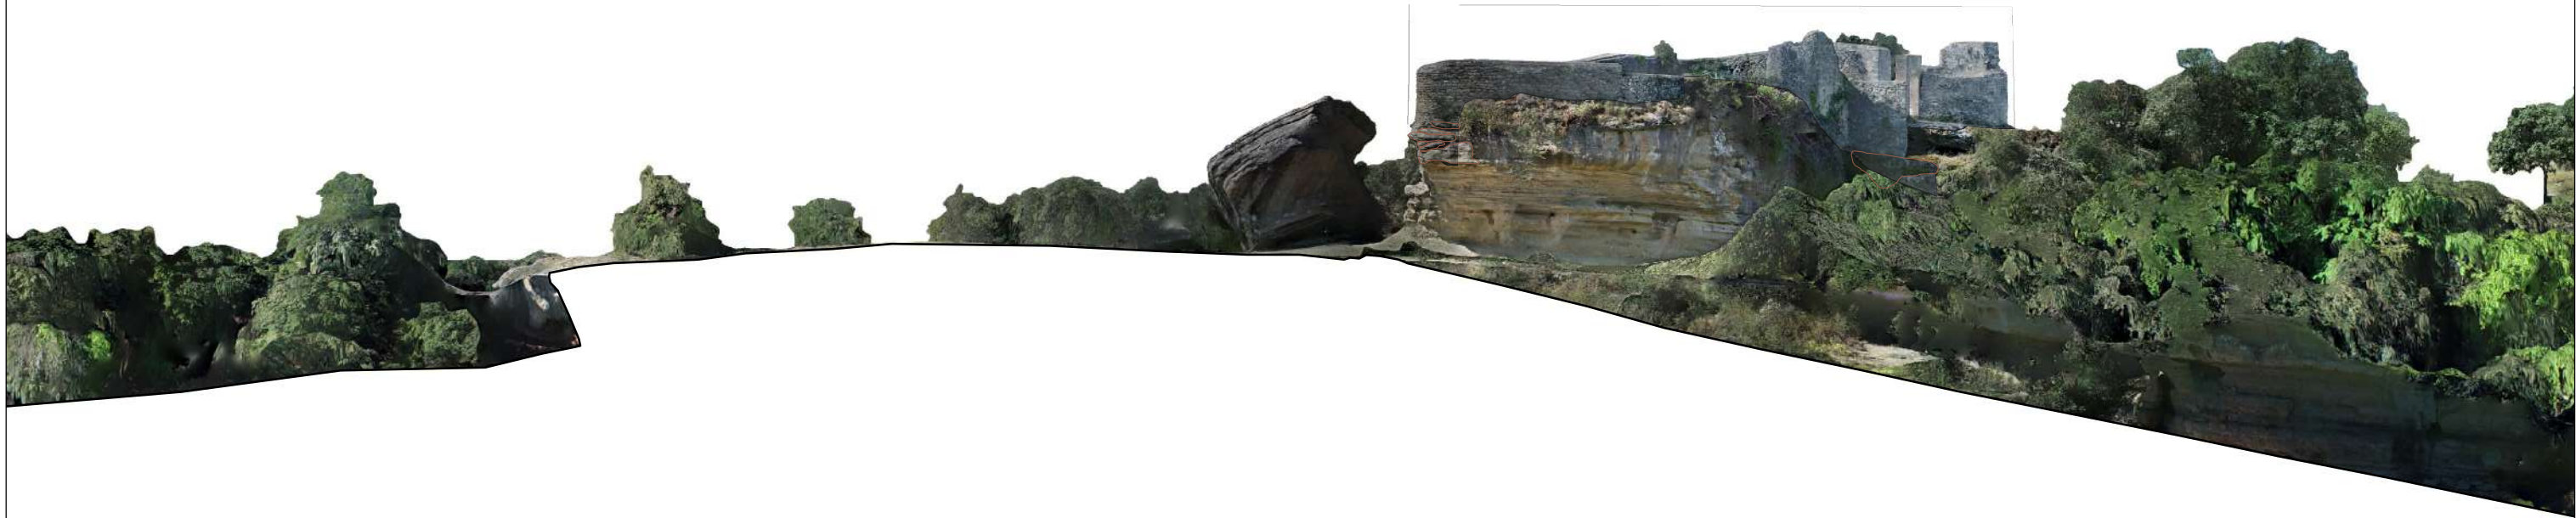




0 3 15m






0 3 15m



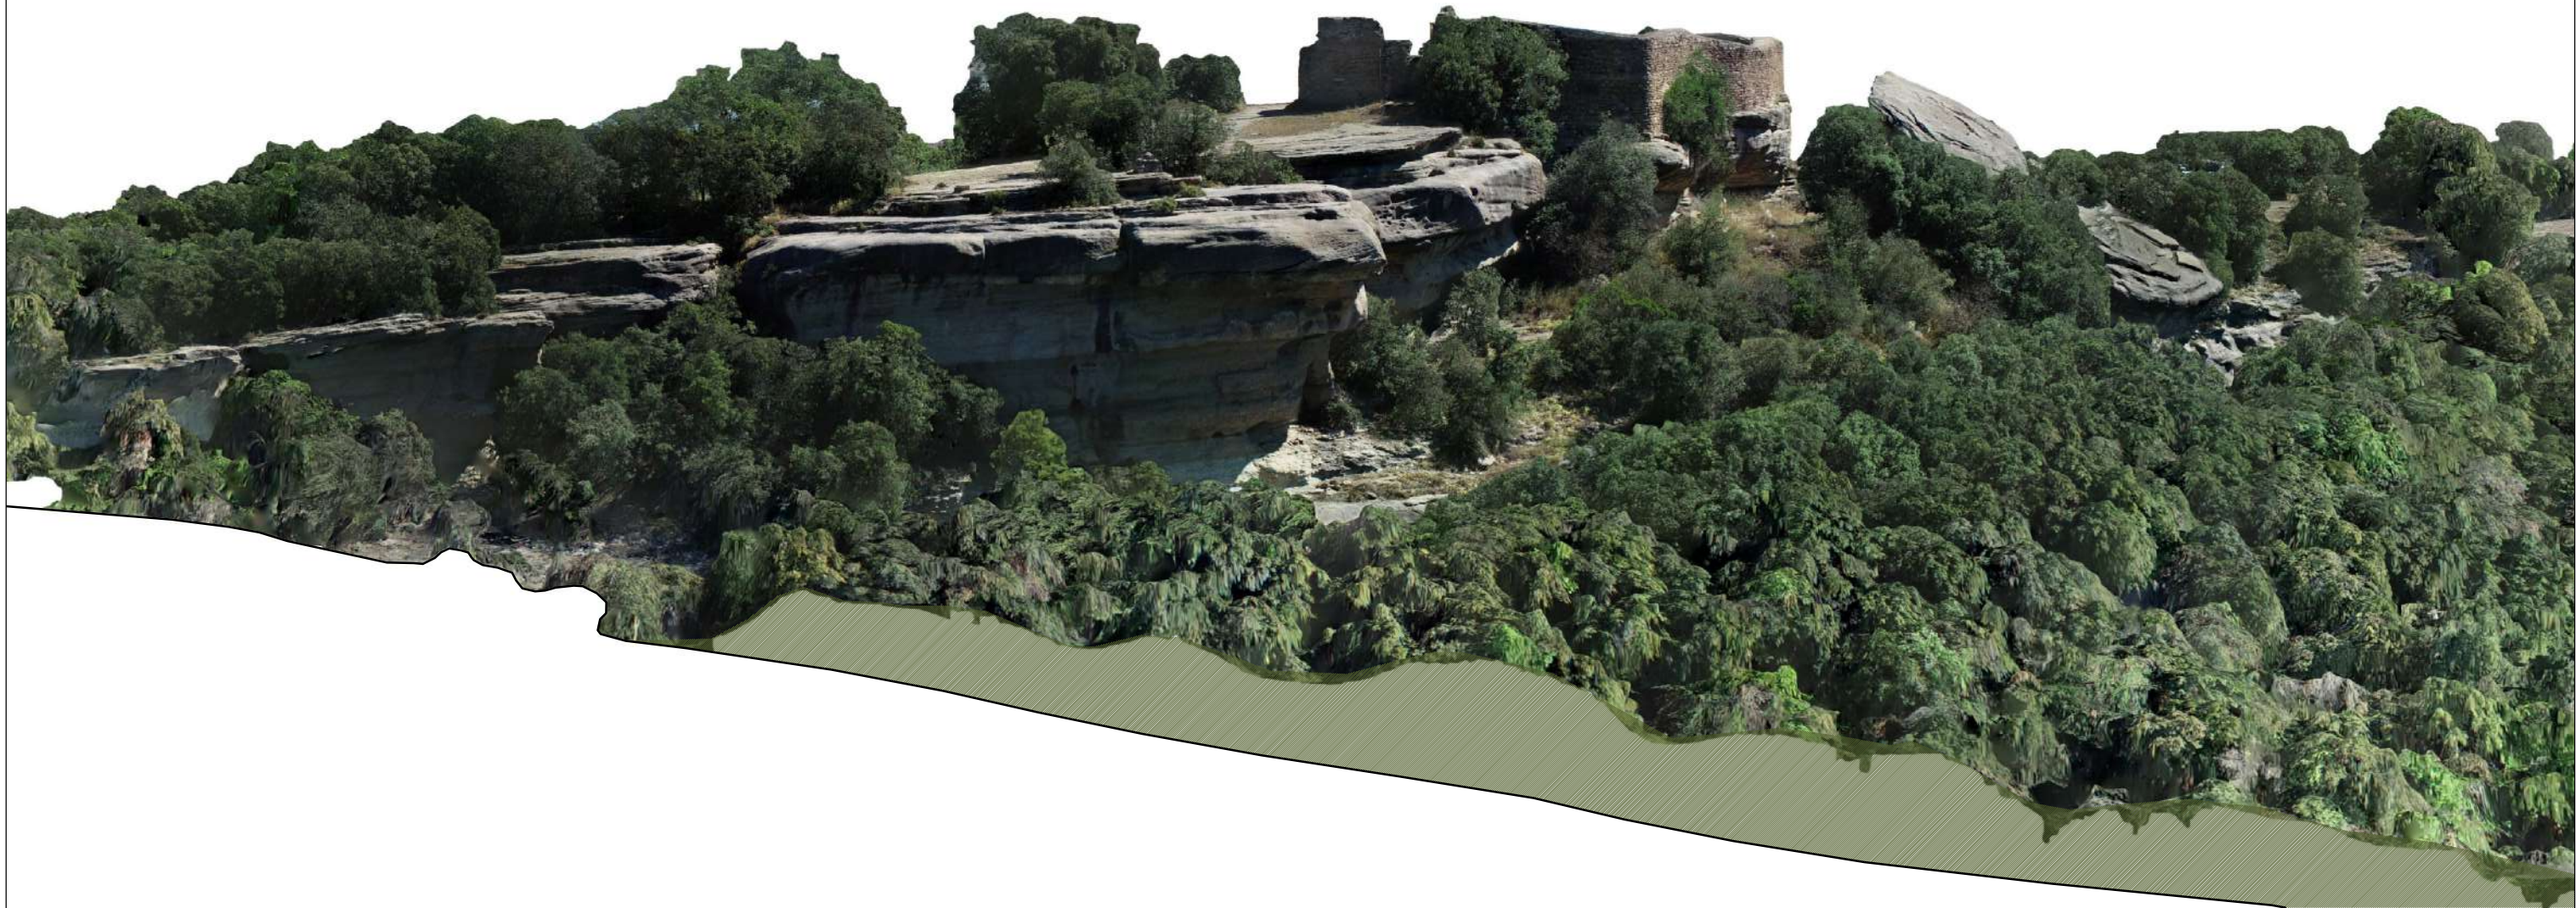

0 3 15m



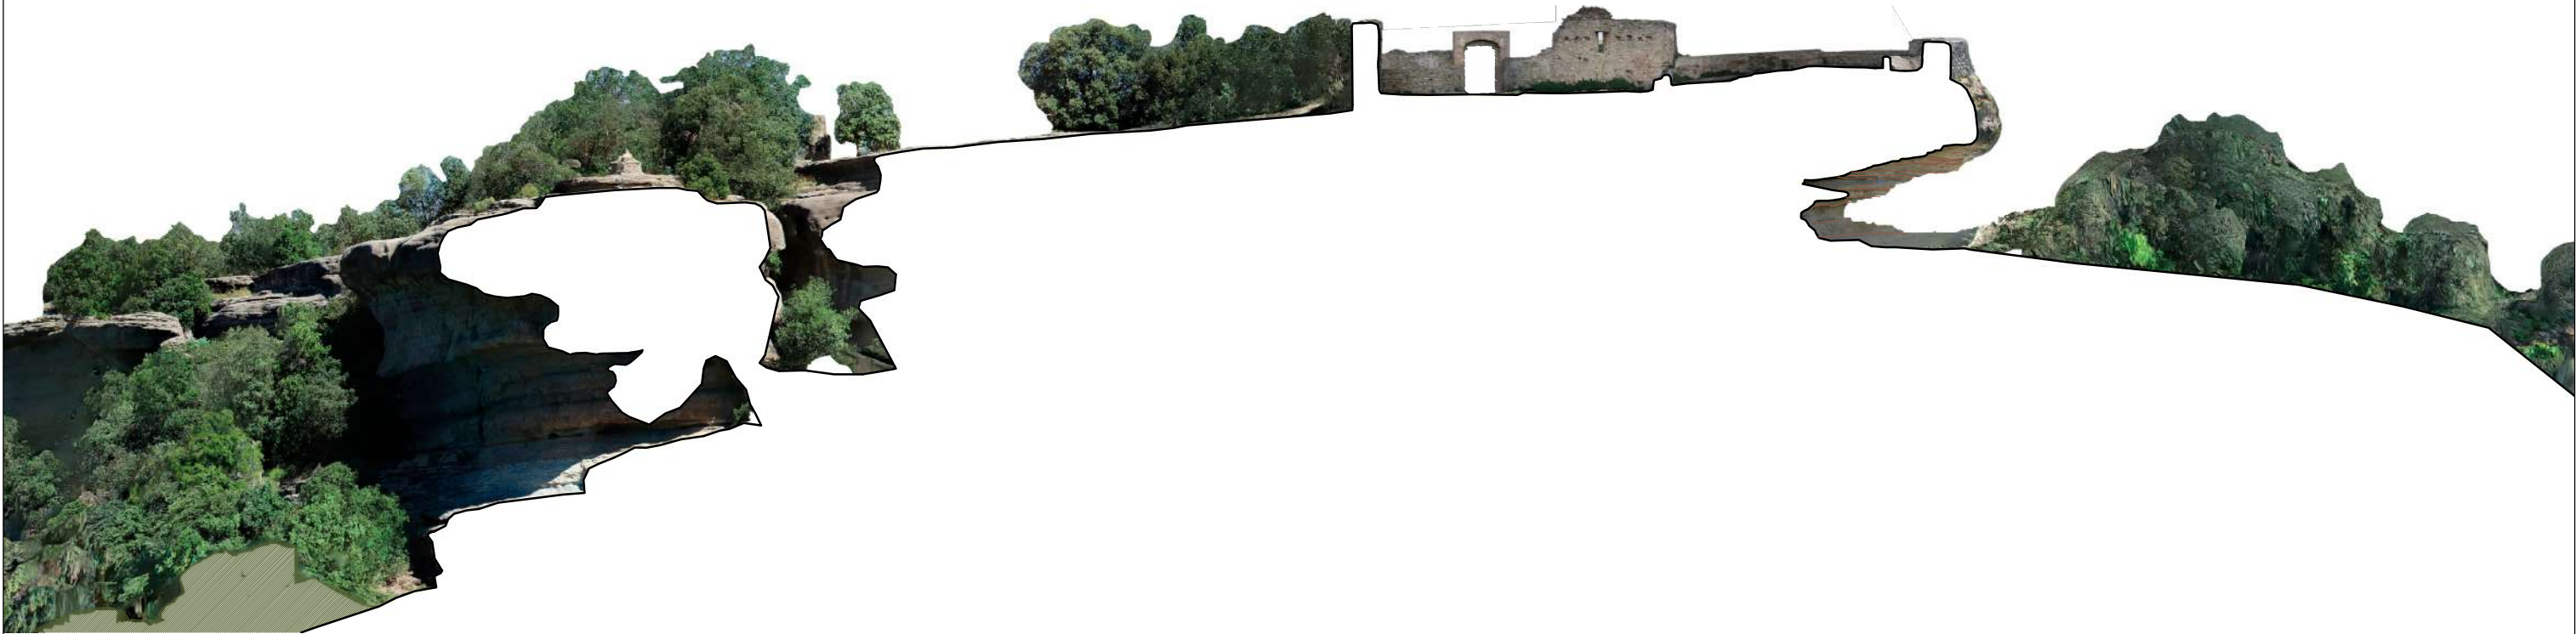




0 3 15m






0 3 15m



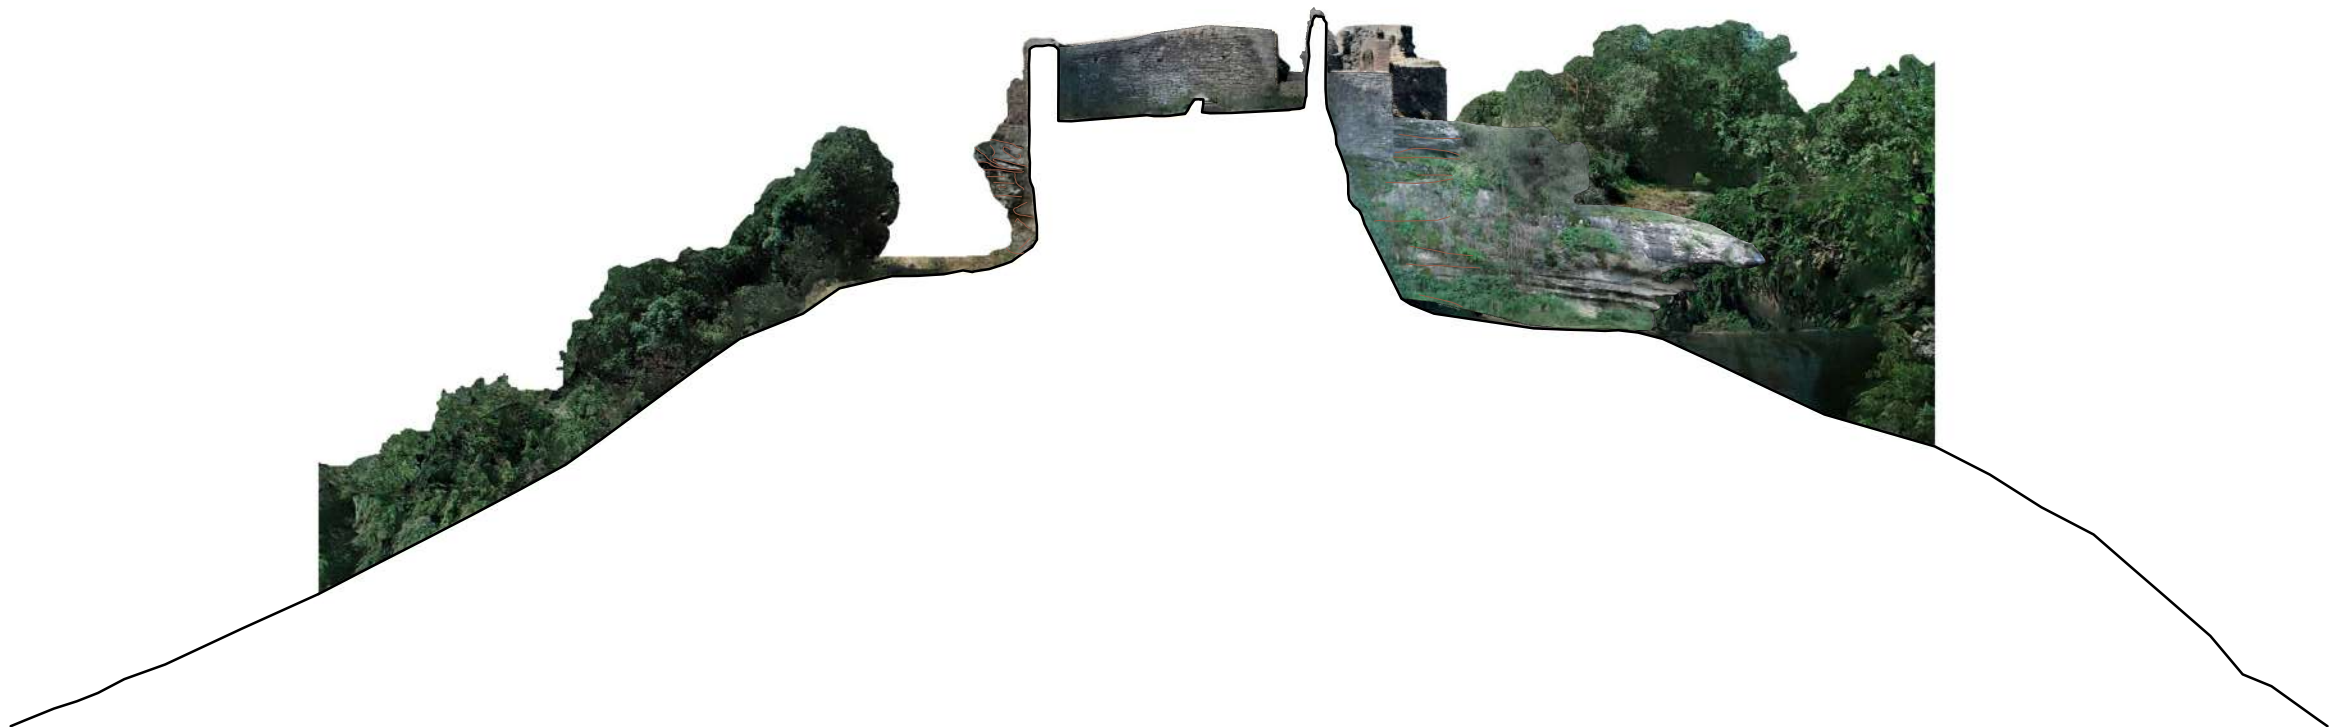


0 3 15m




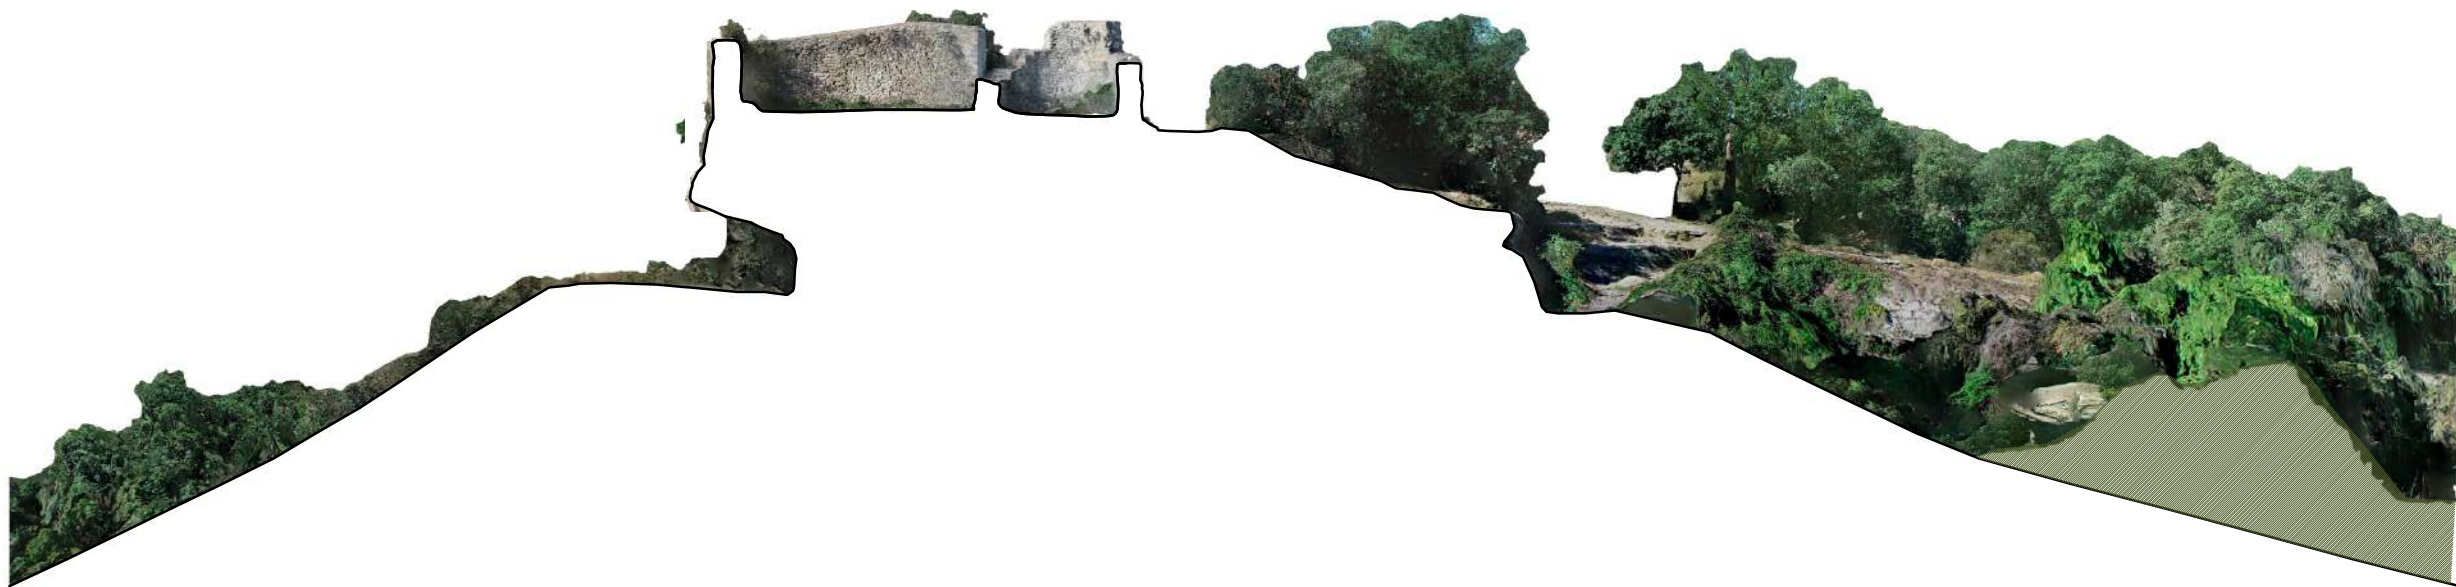



0 3 15m



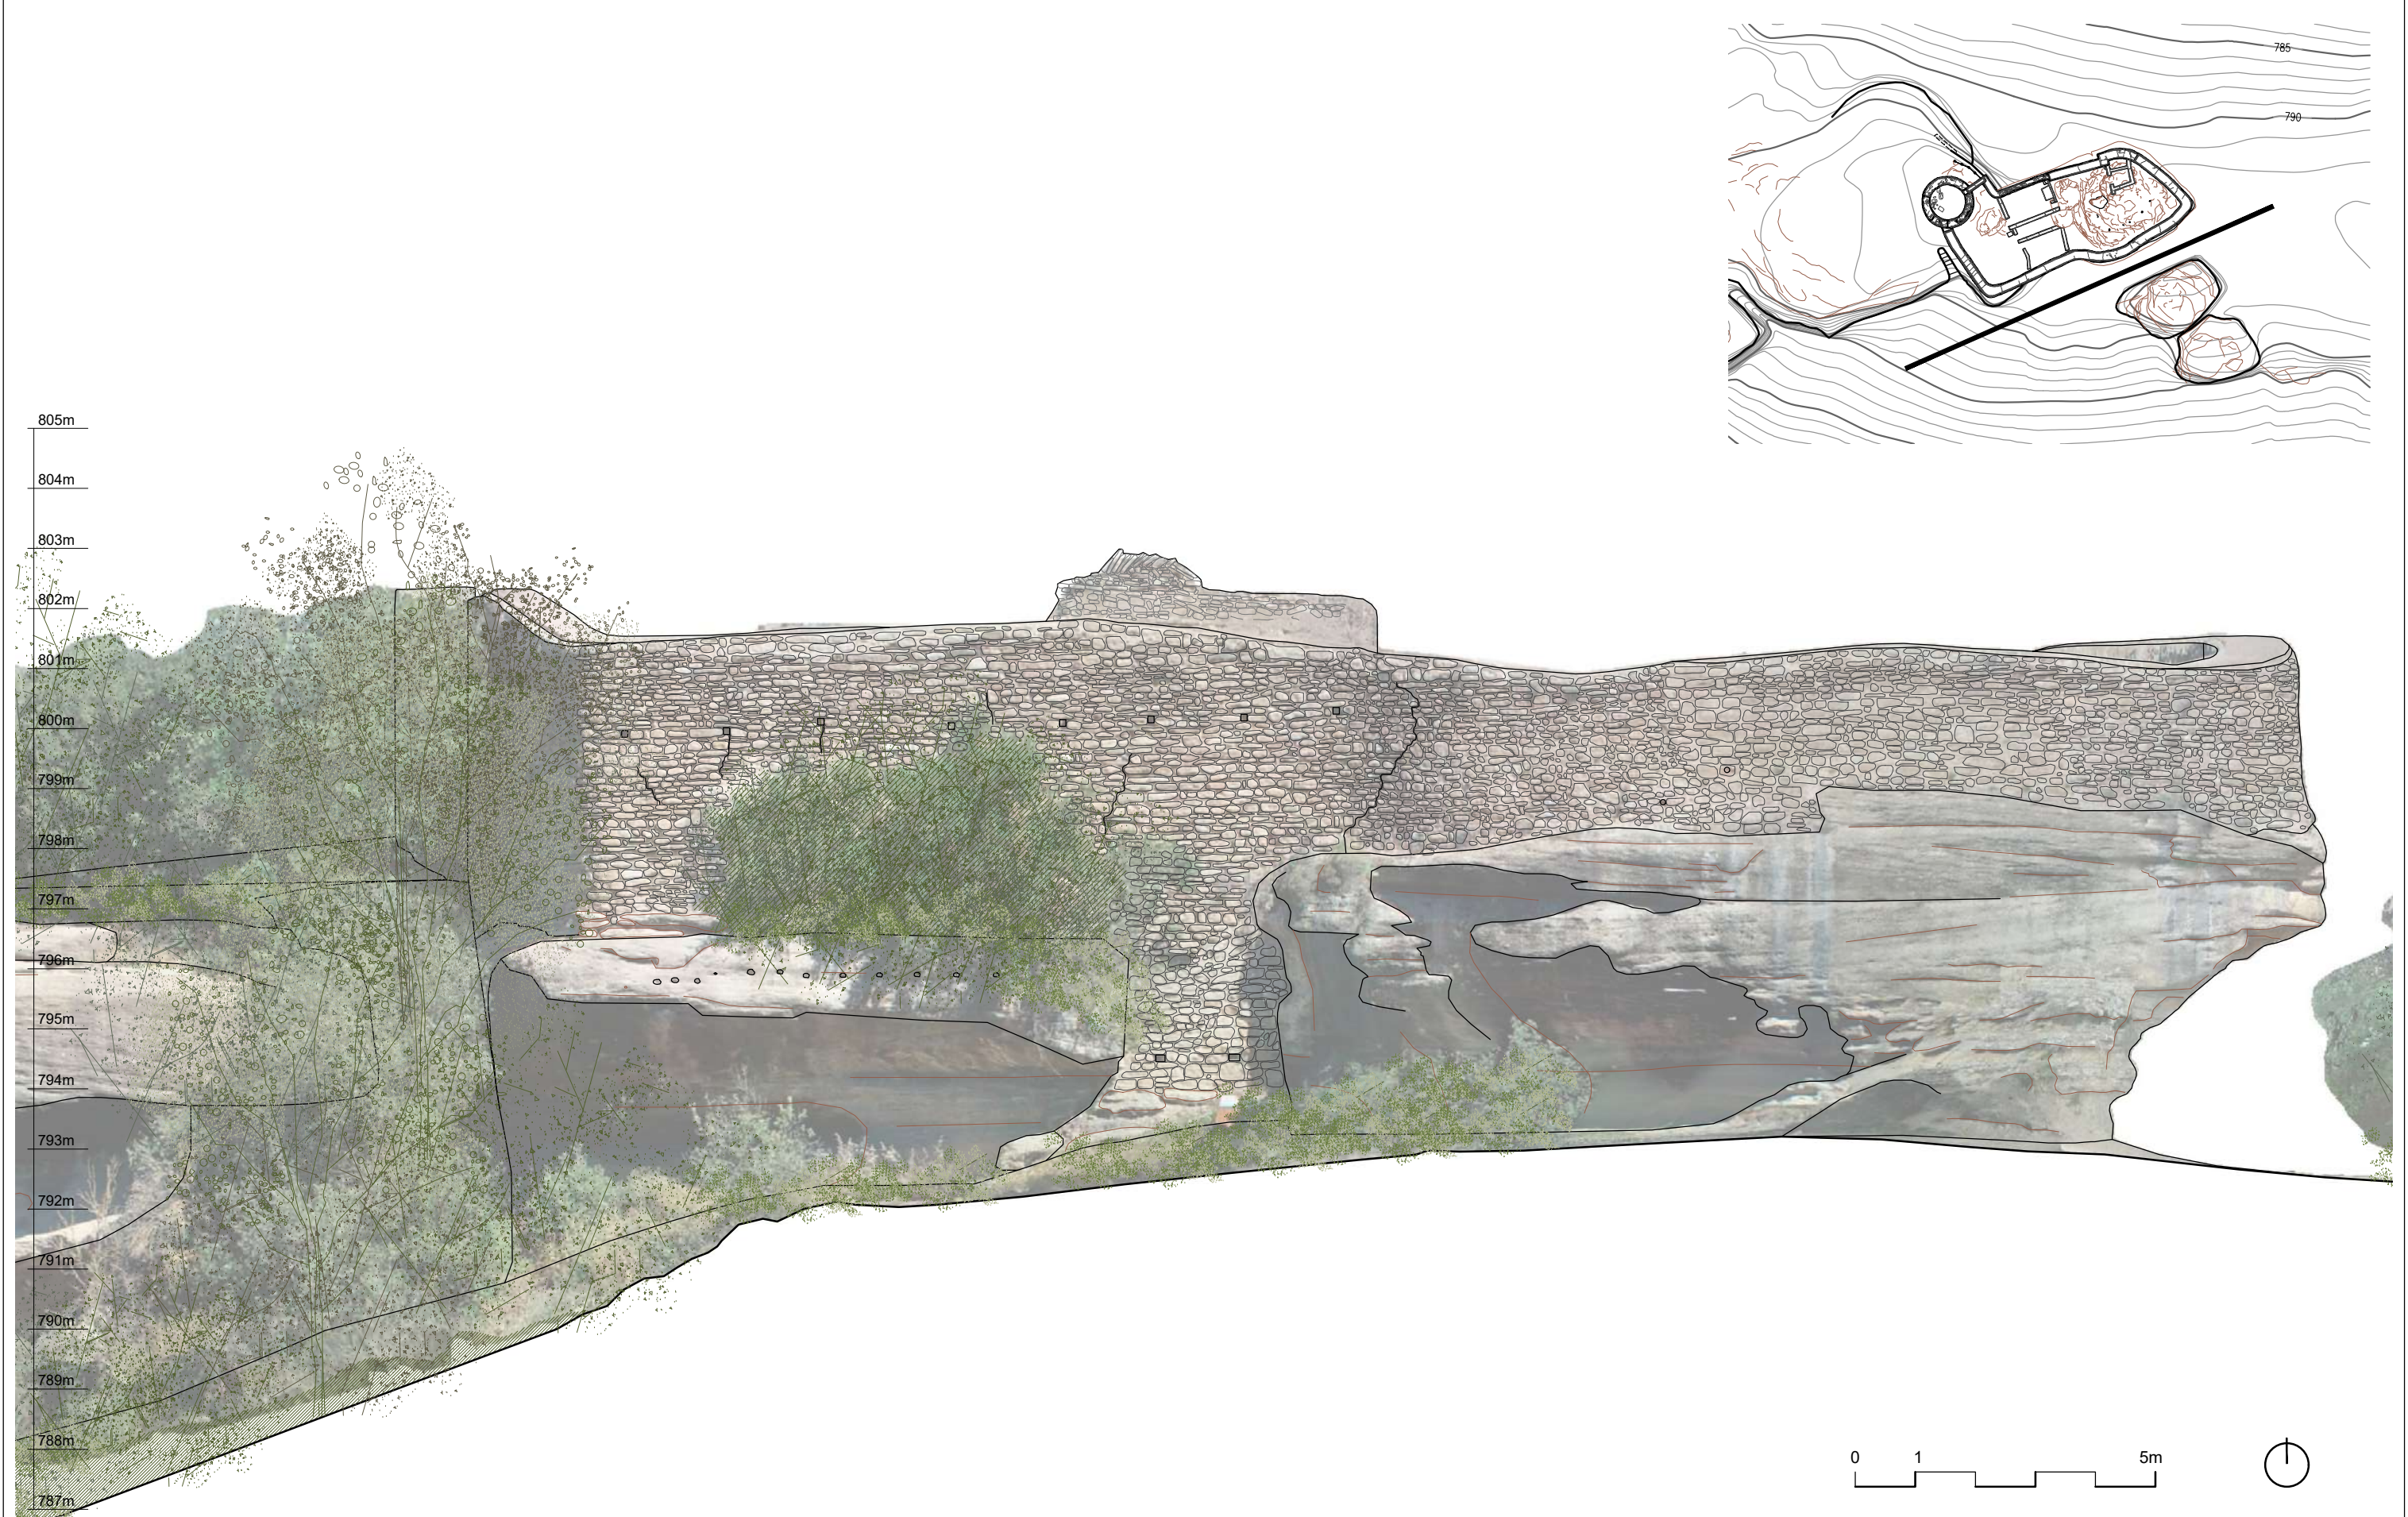


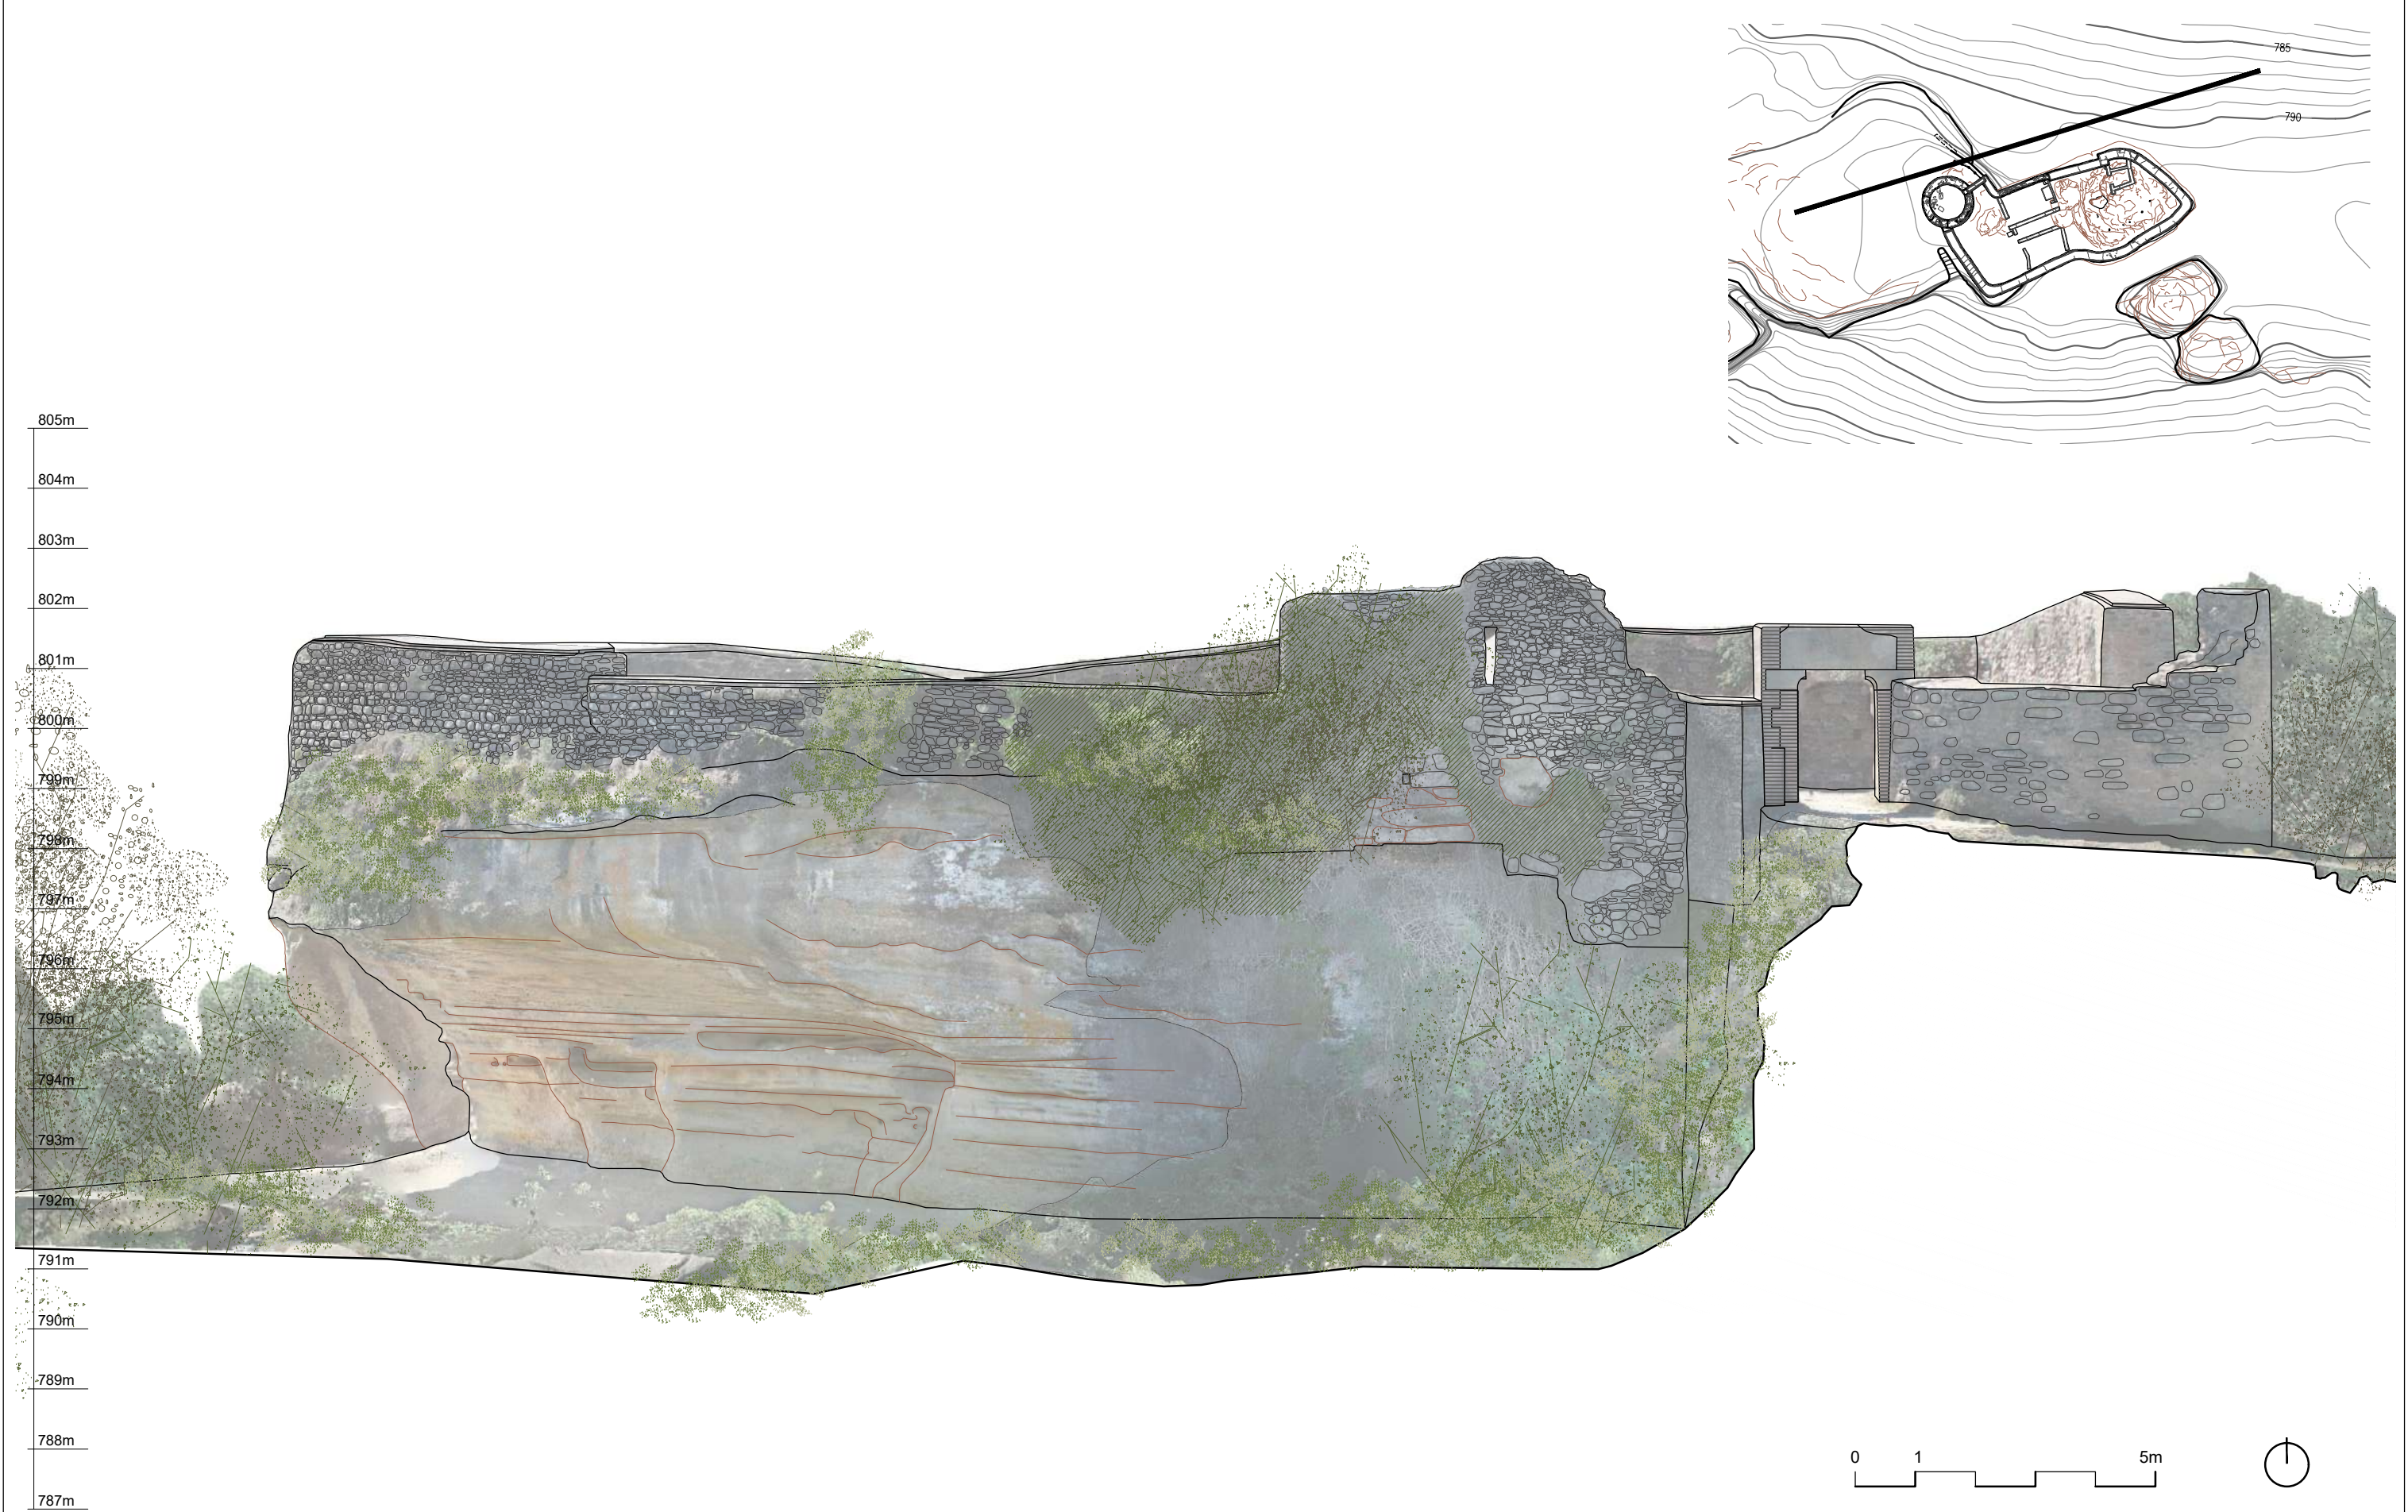


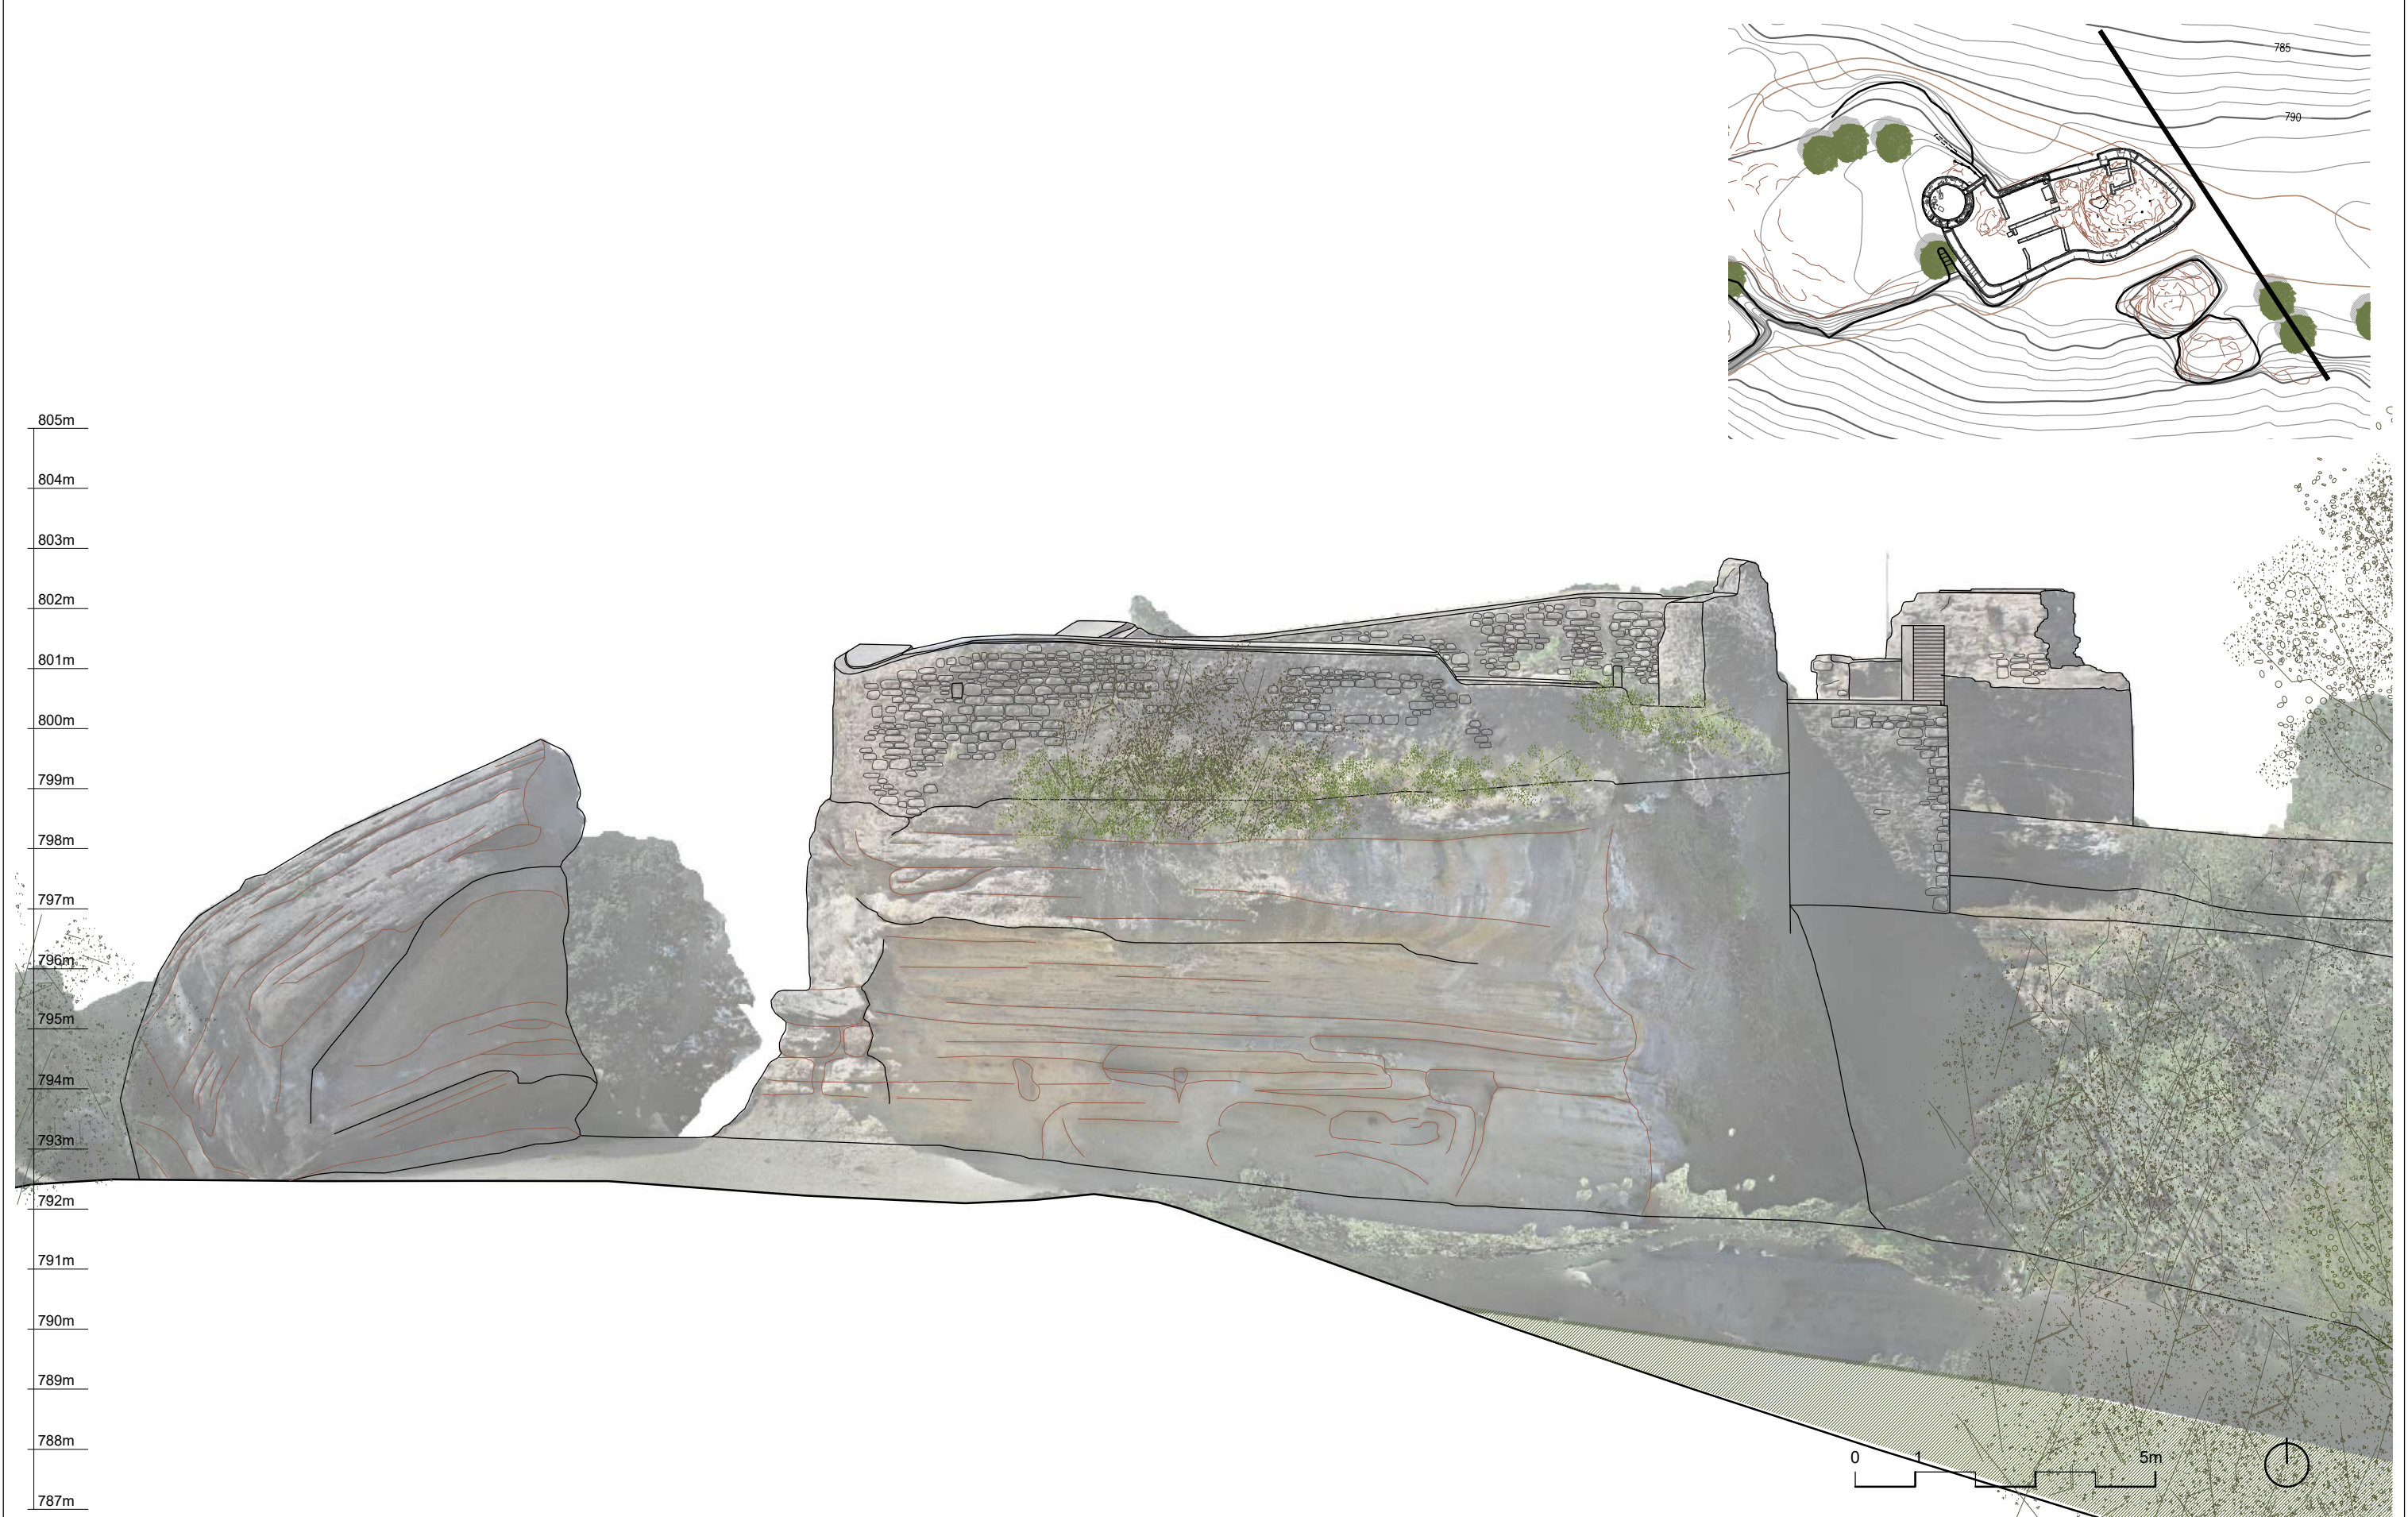


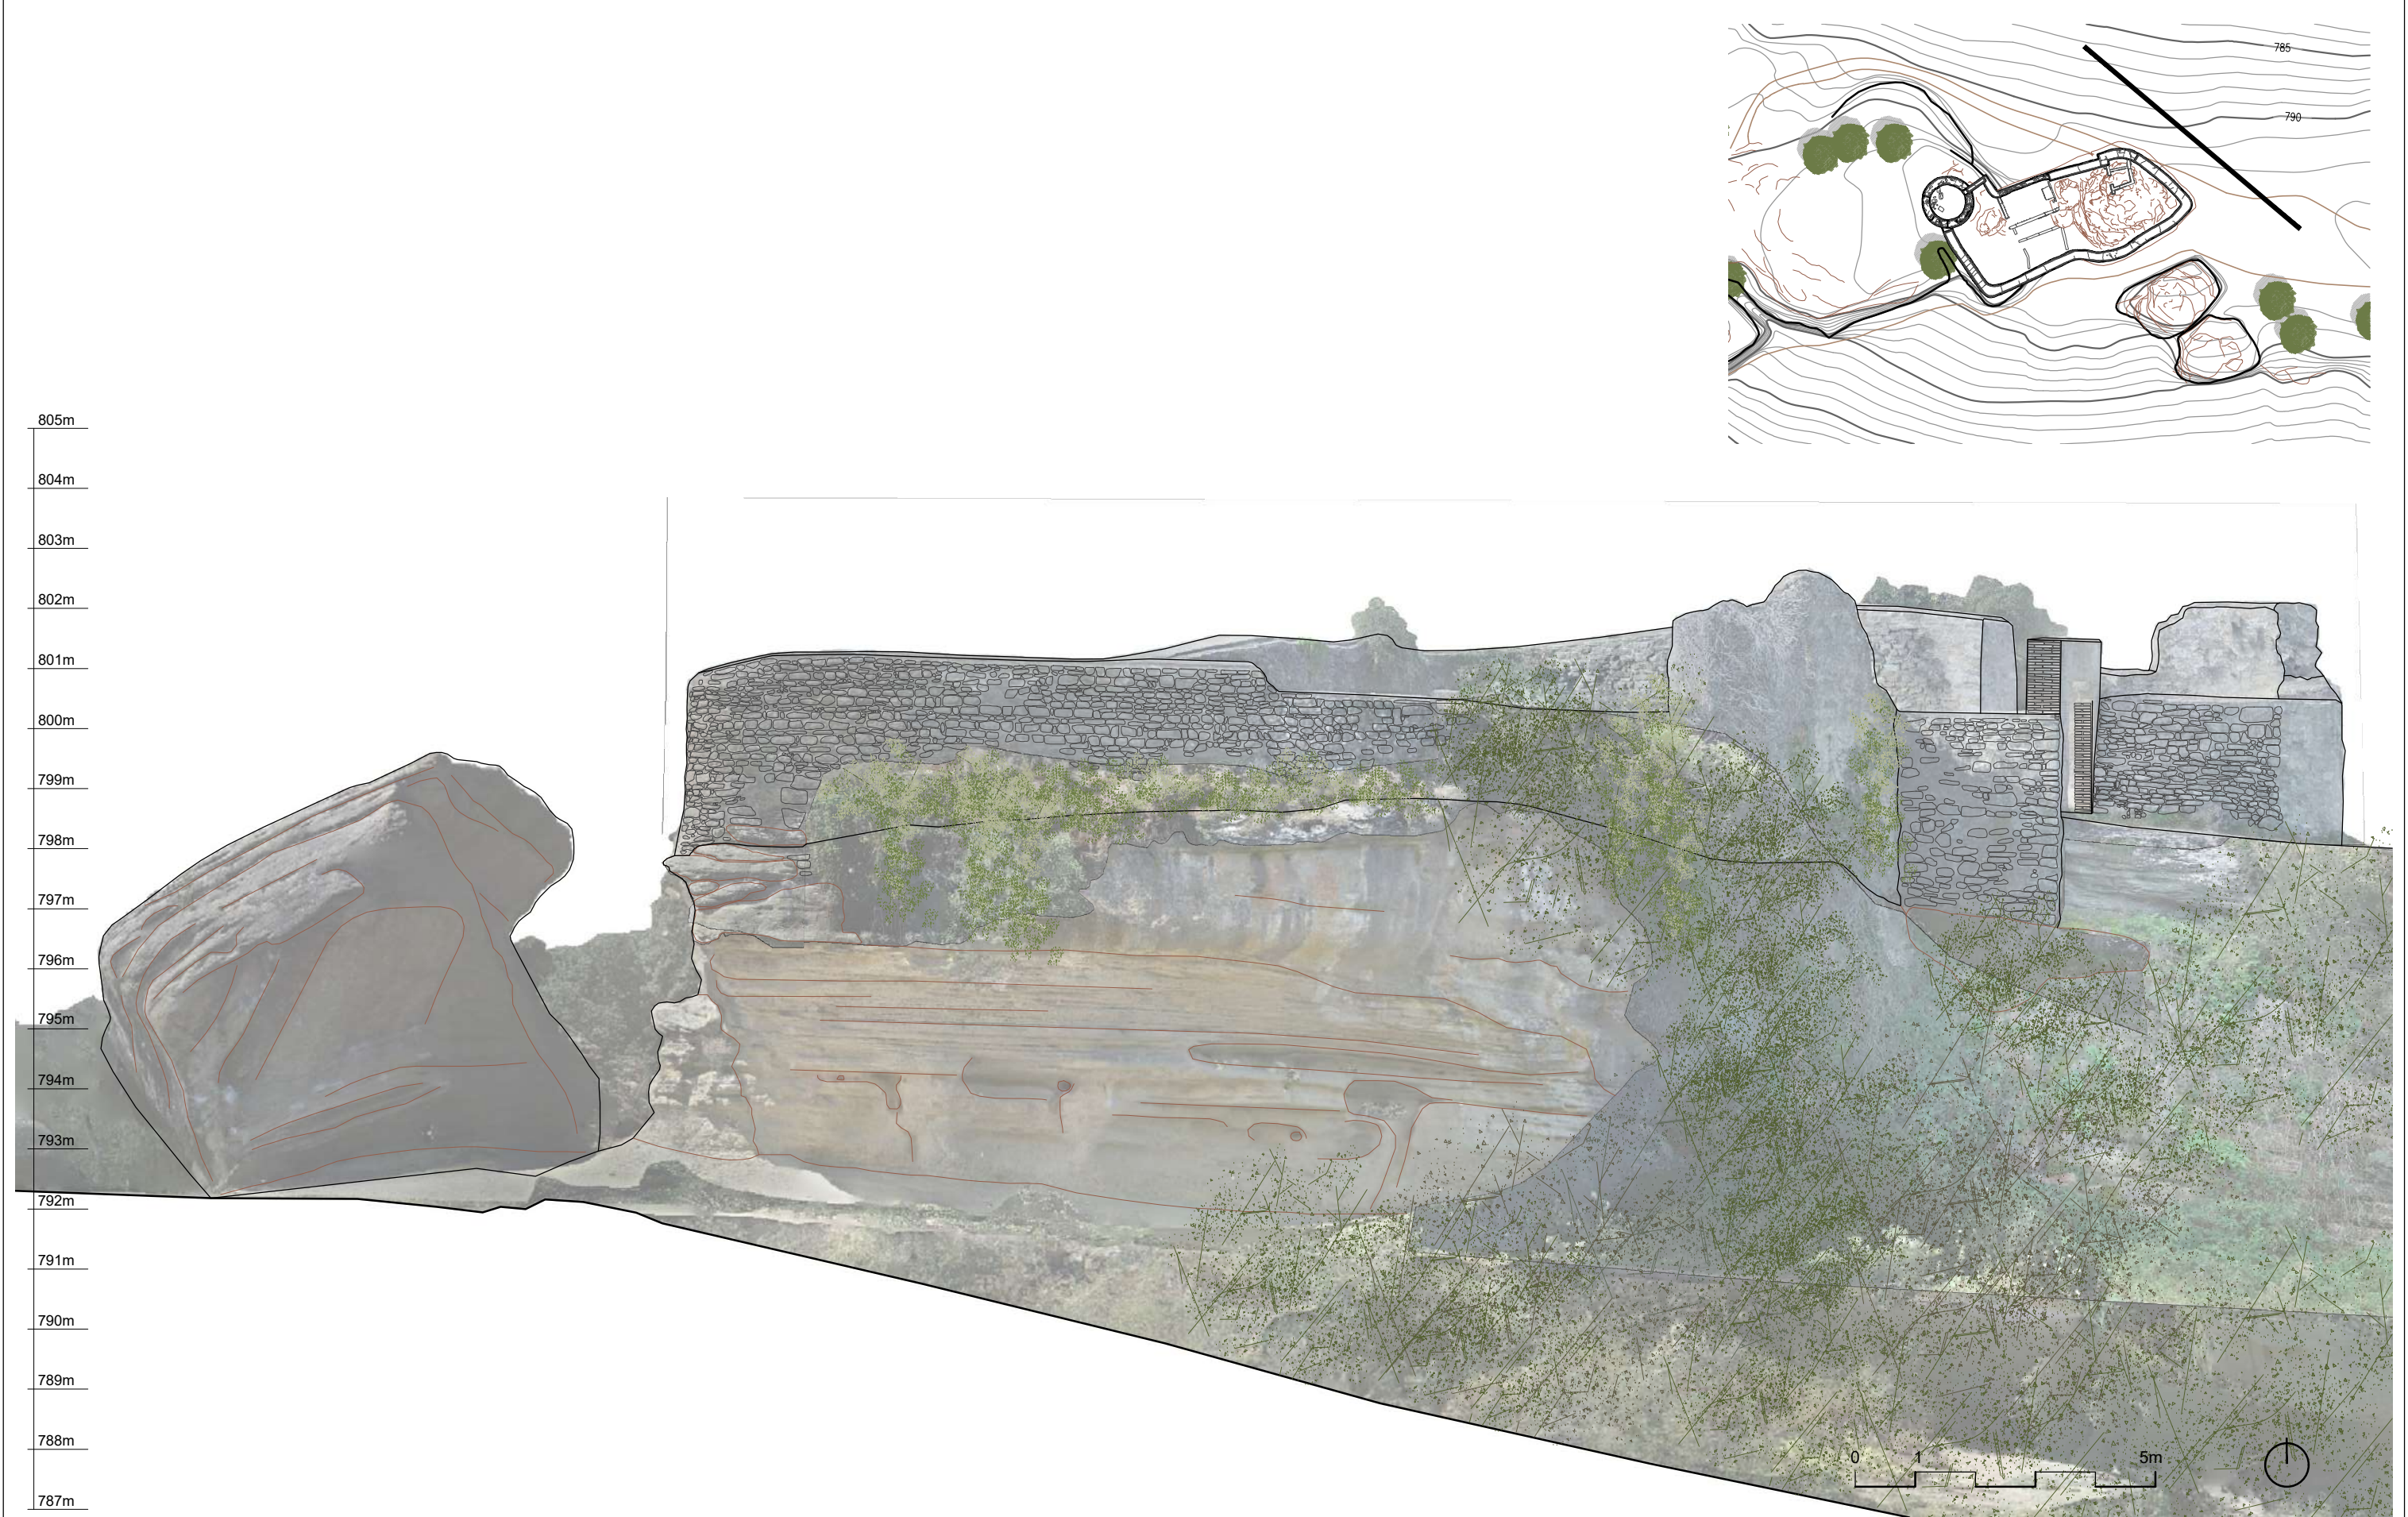





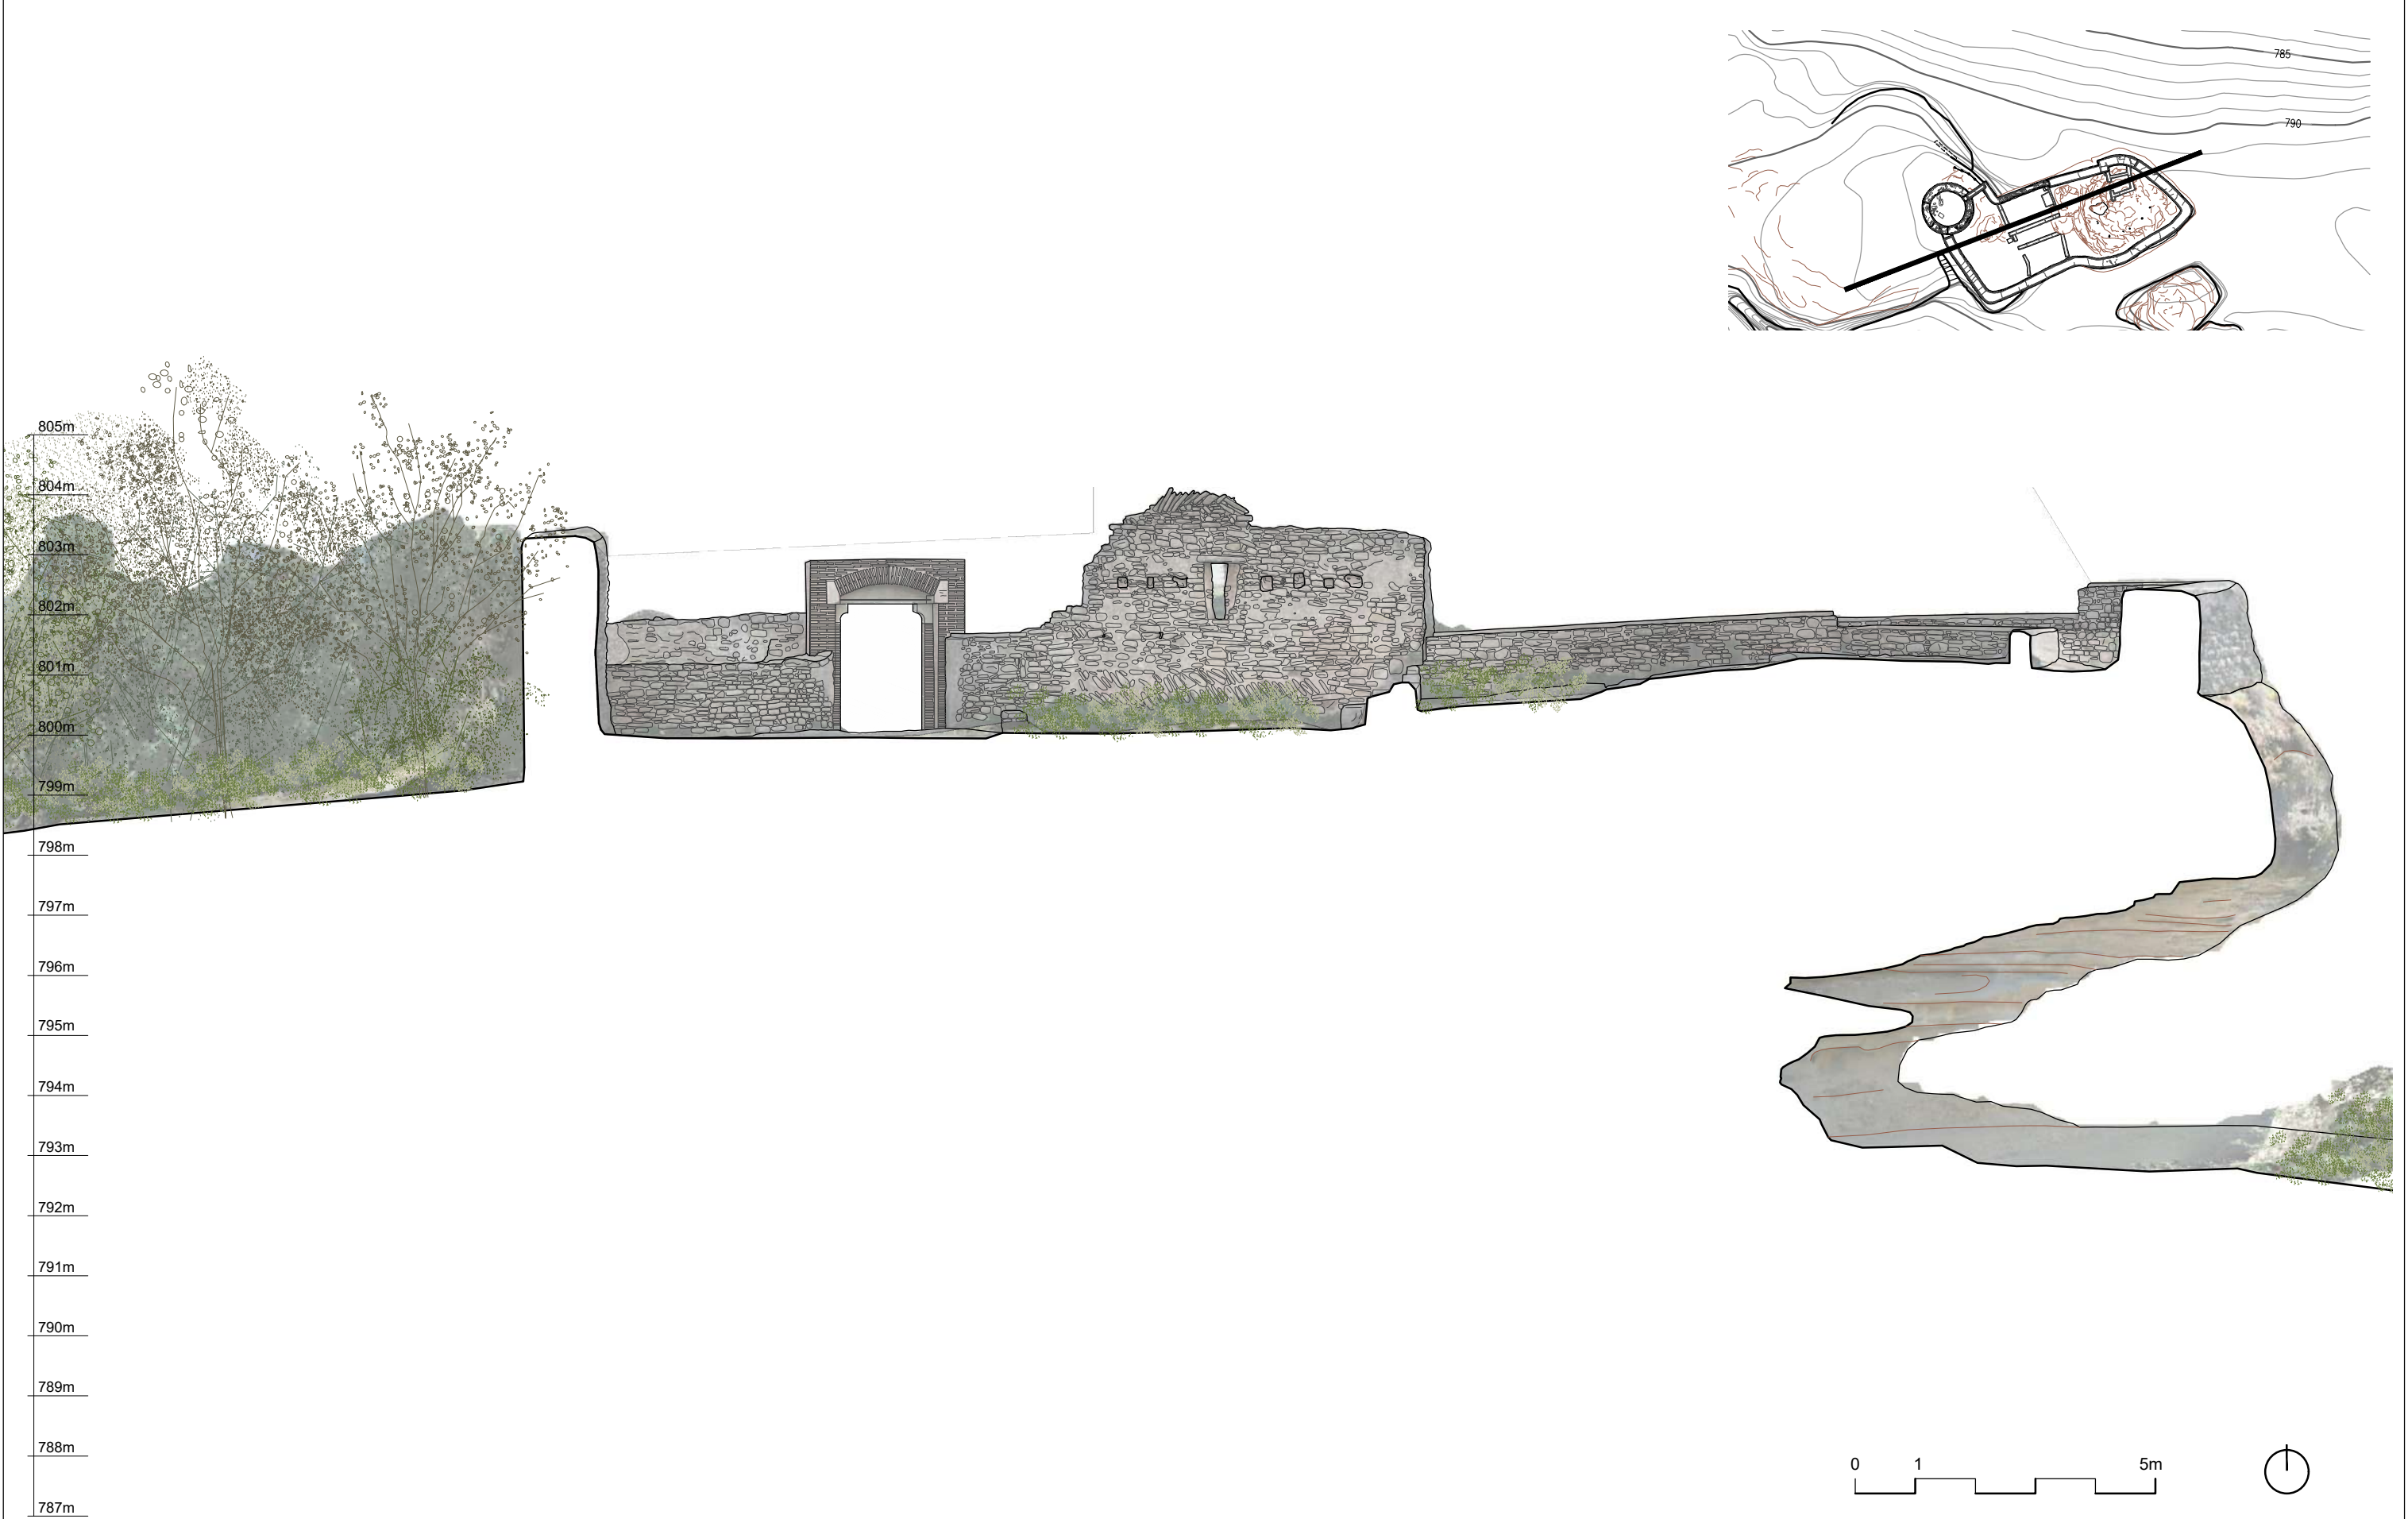

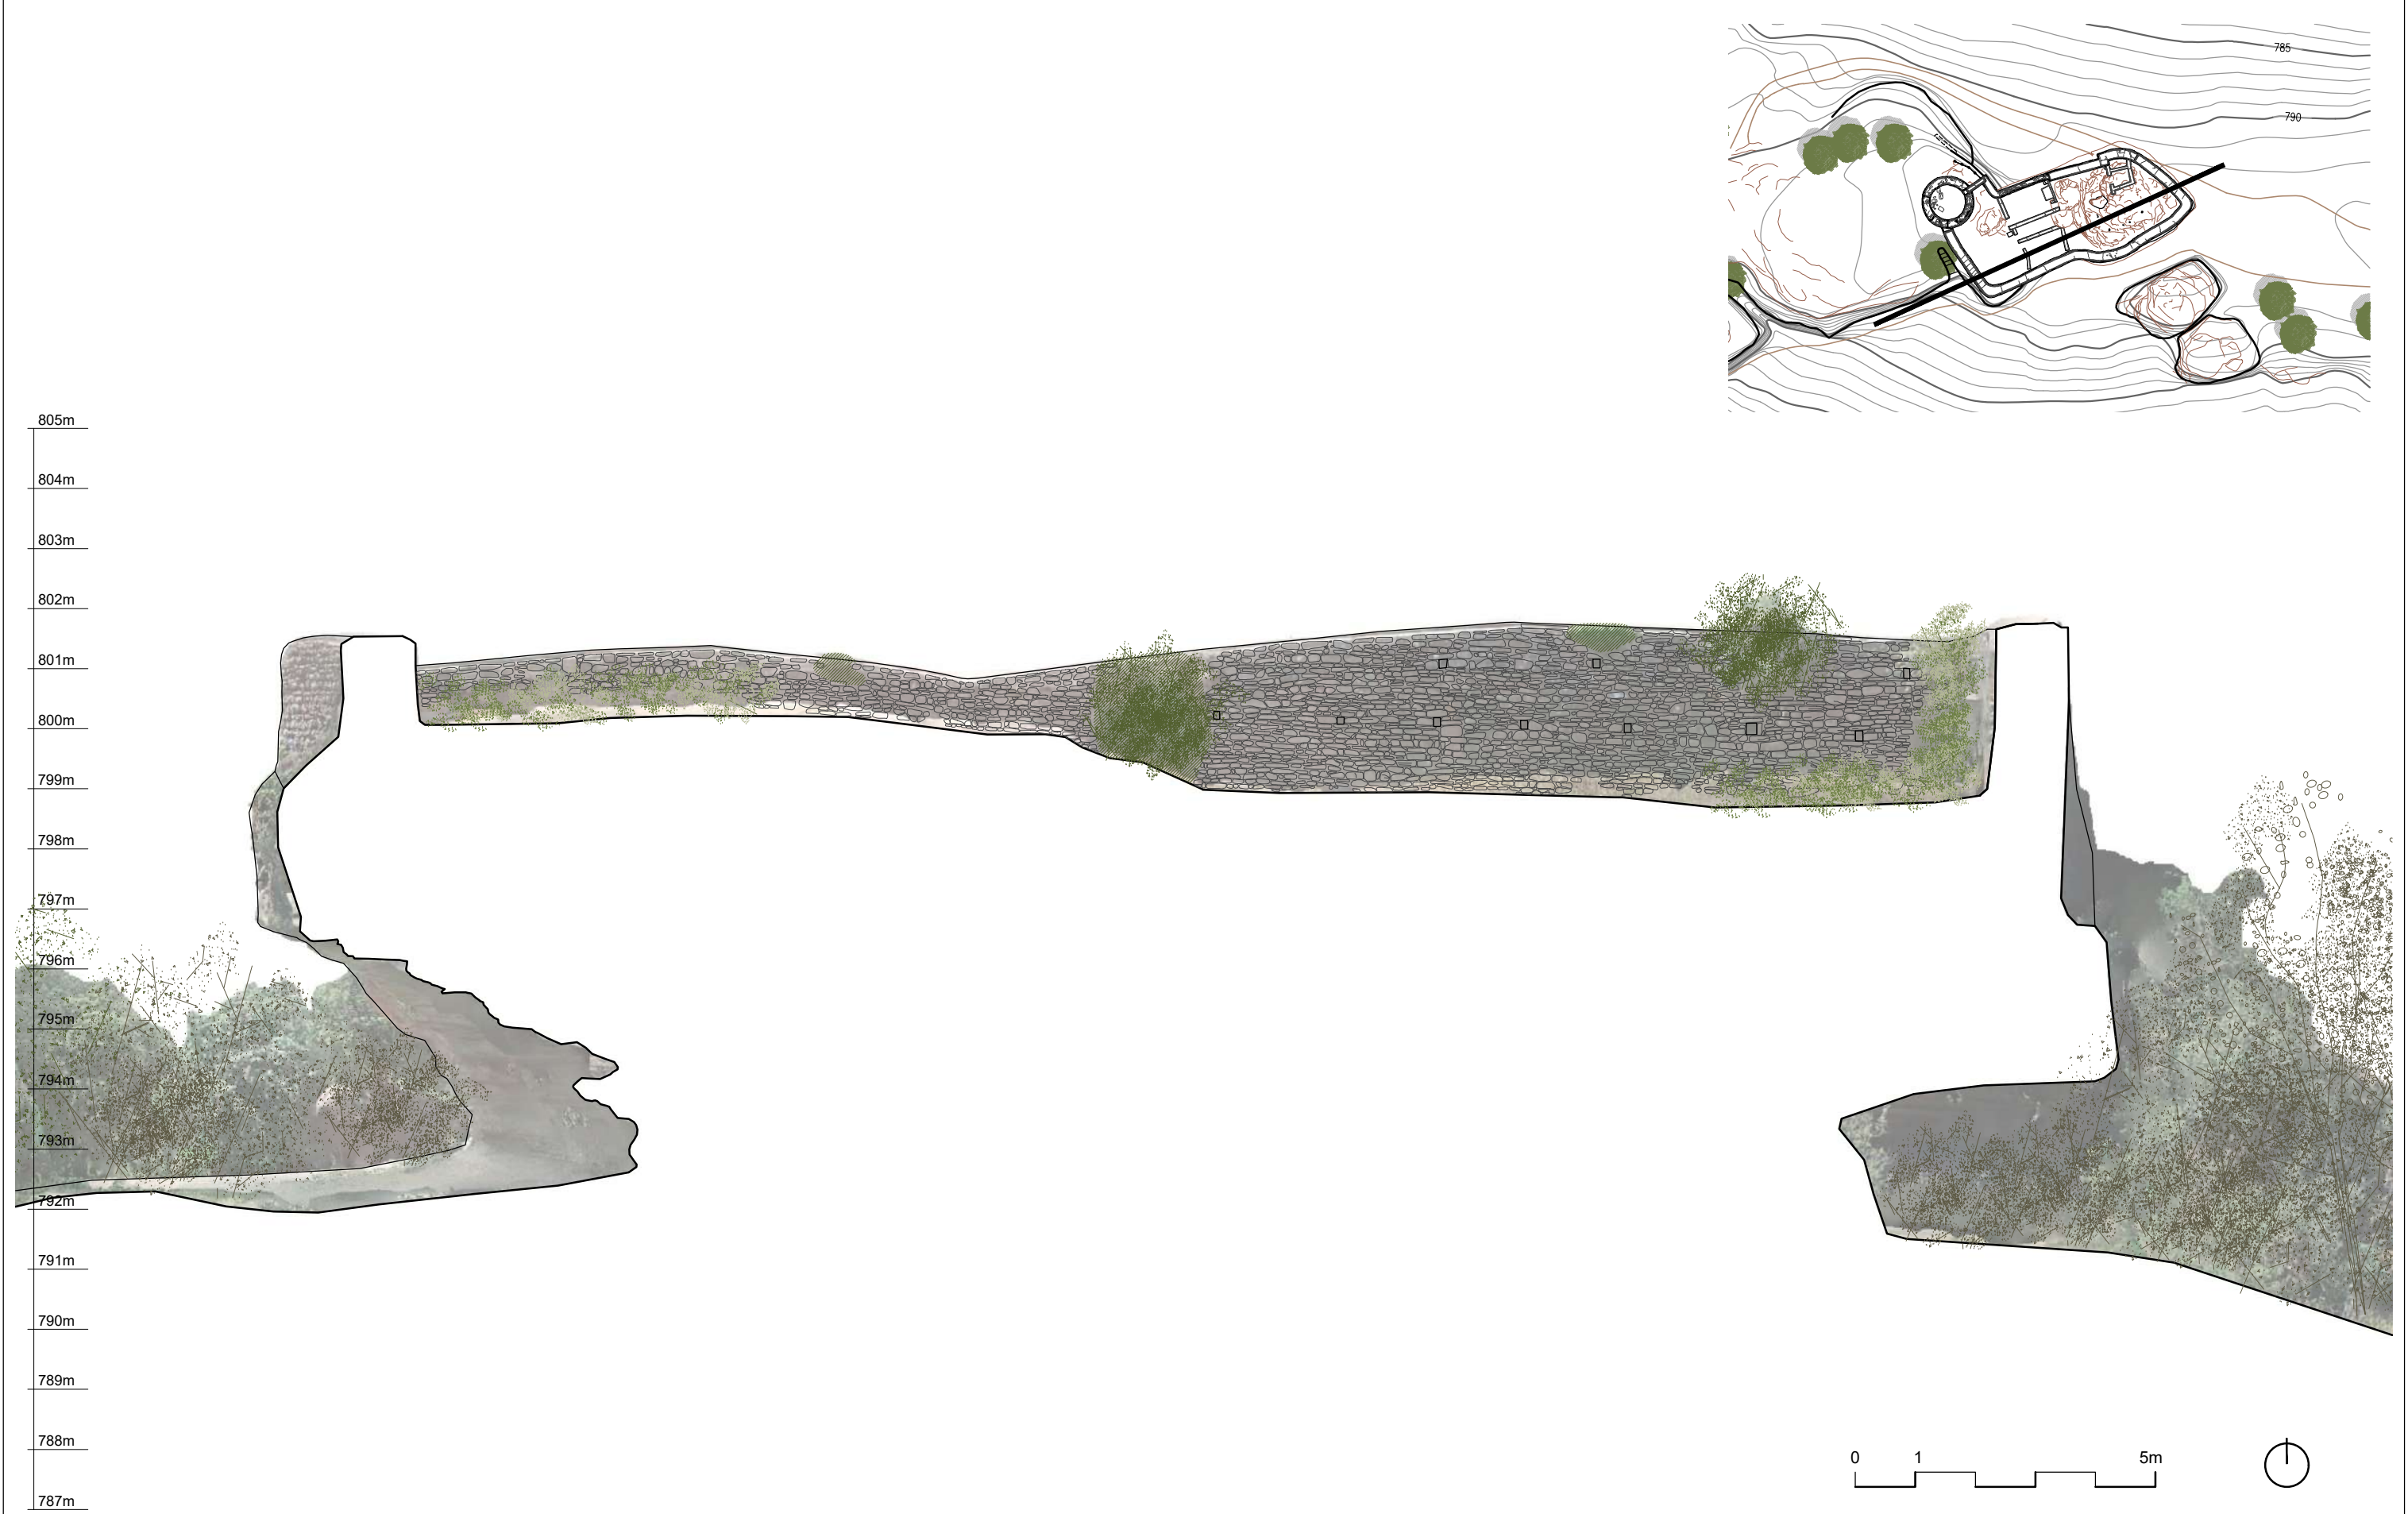

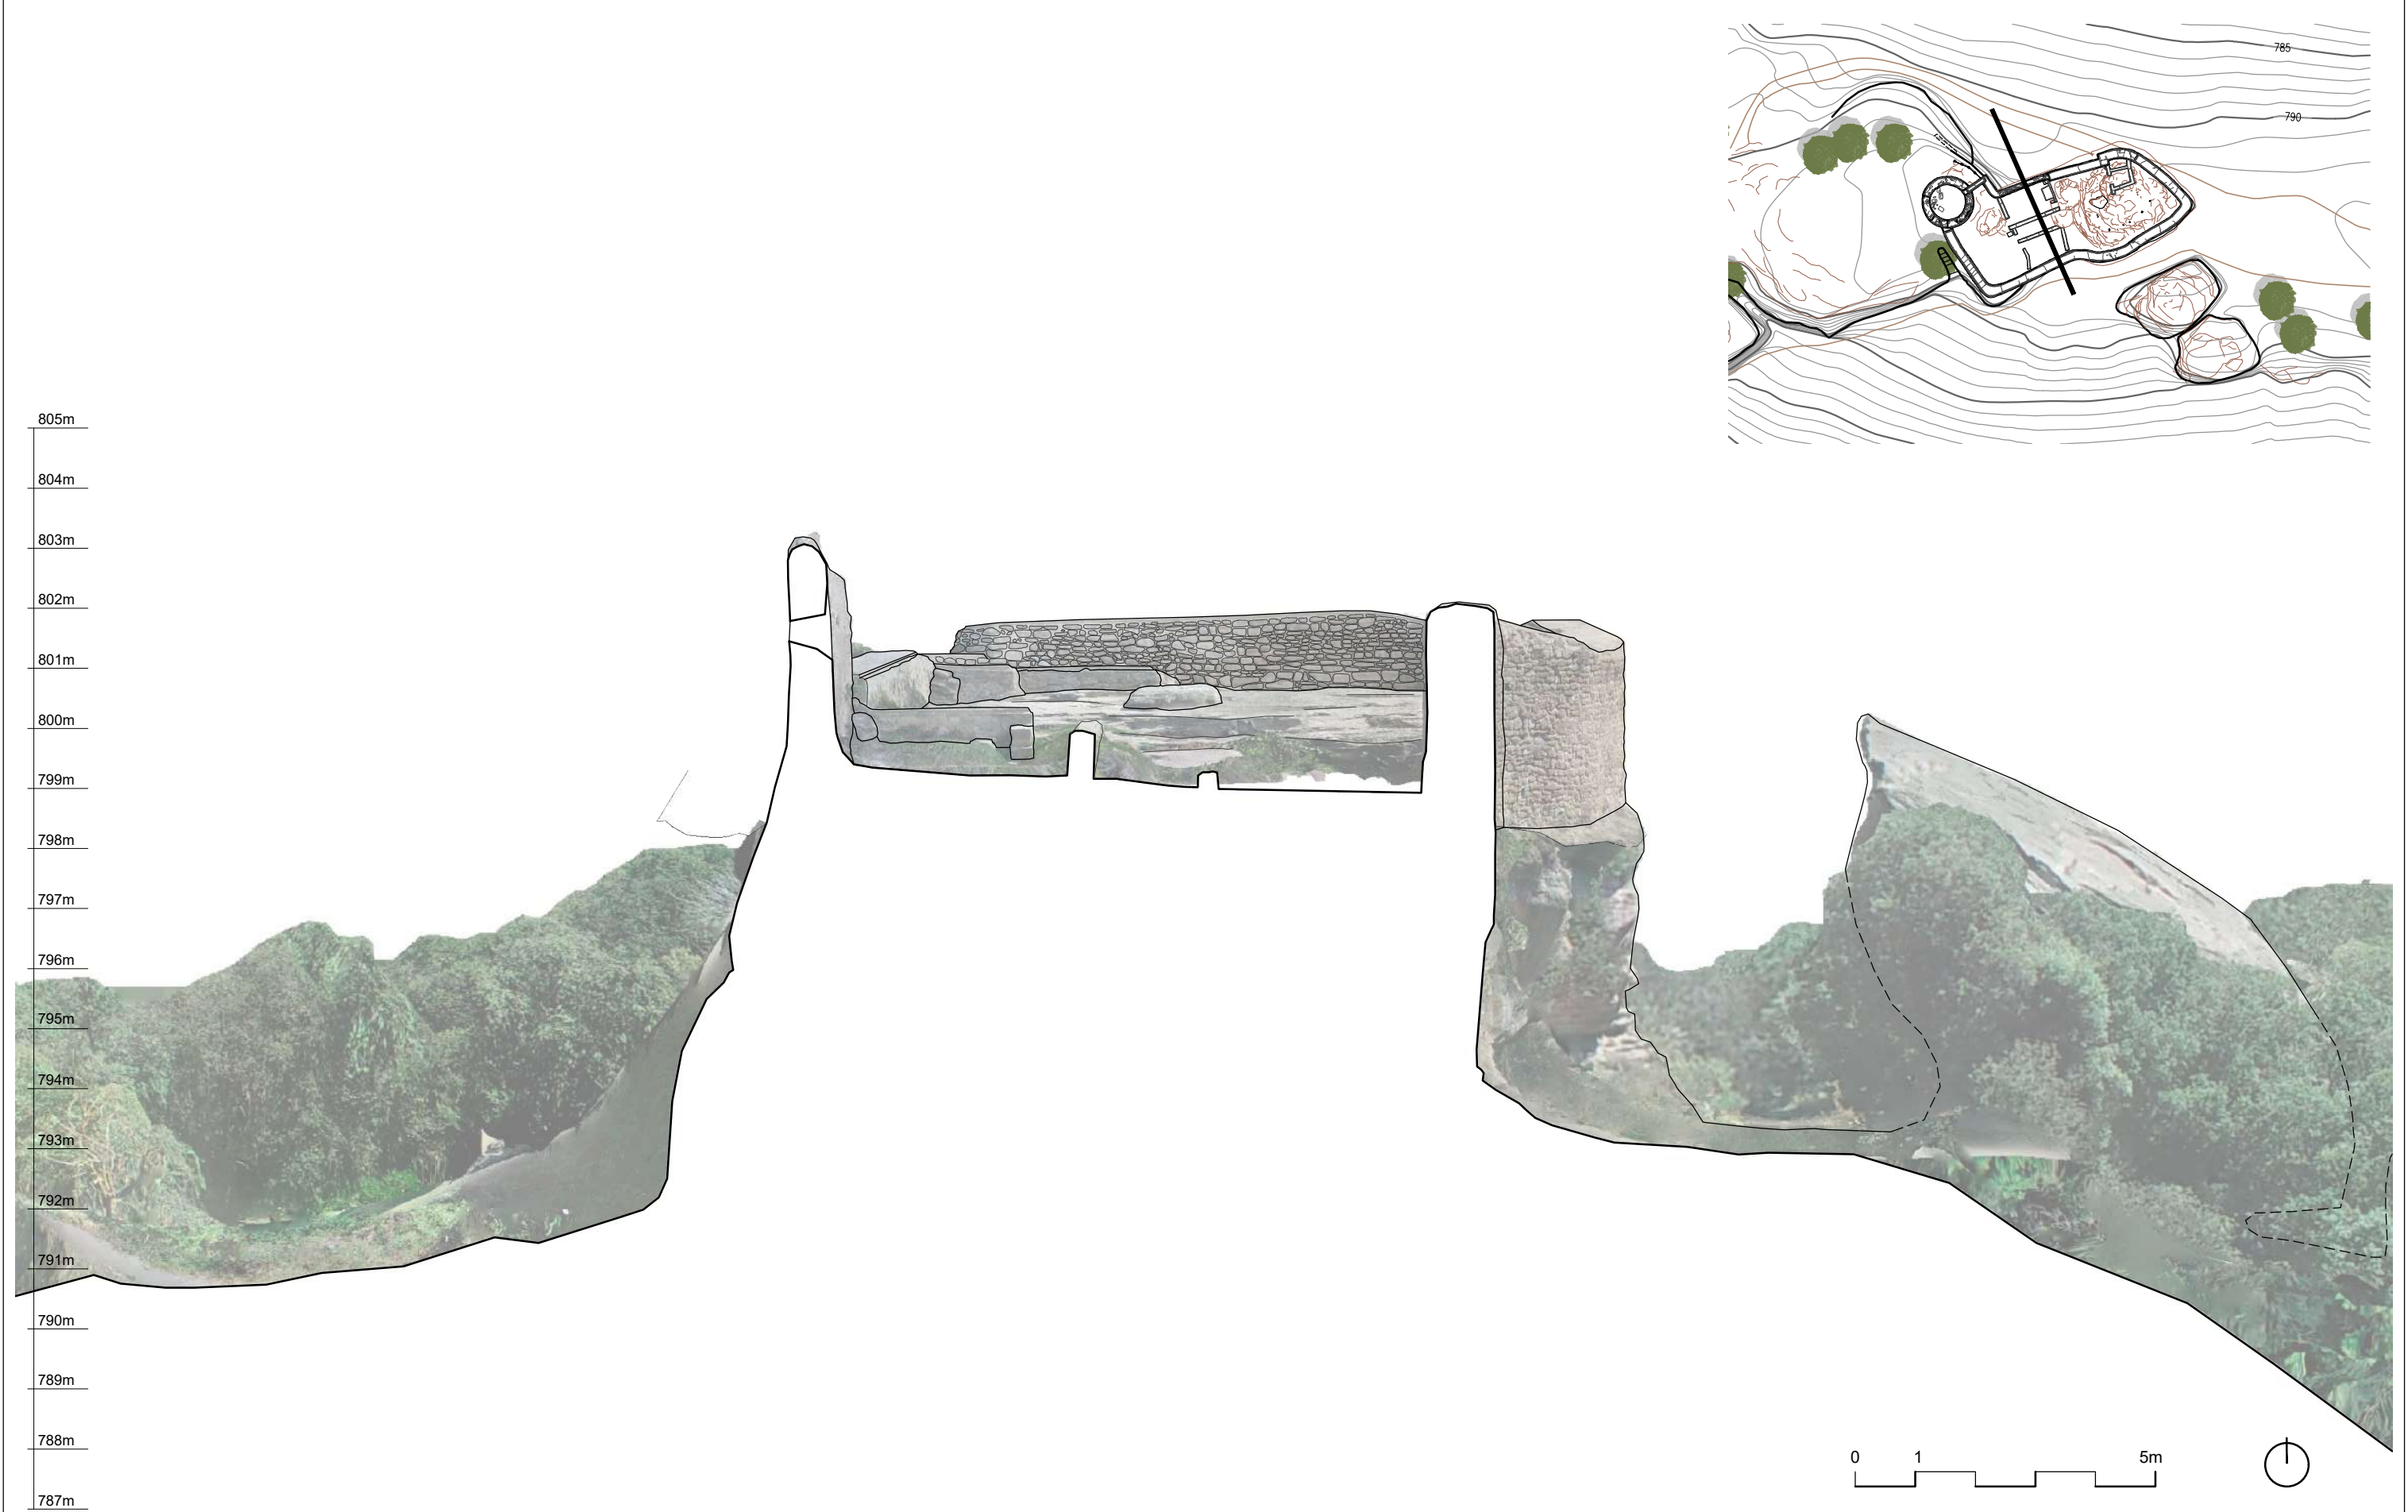

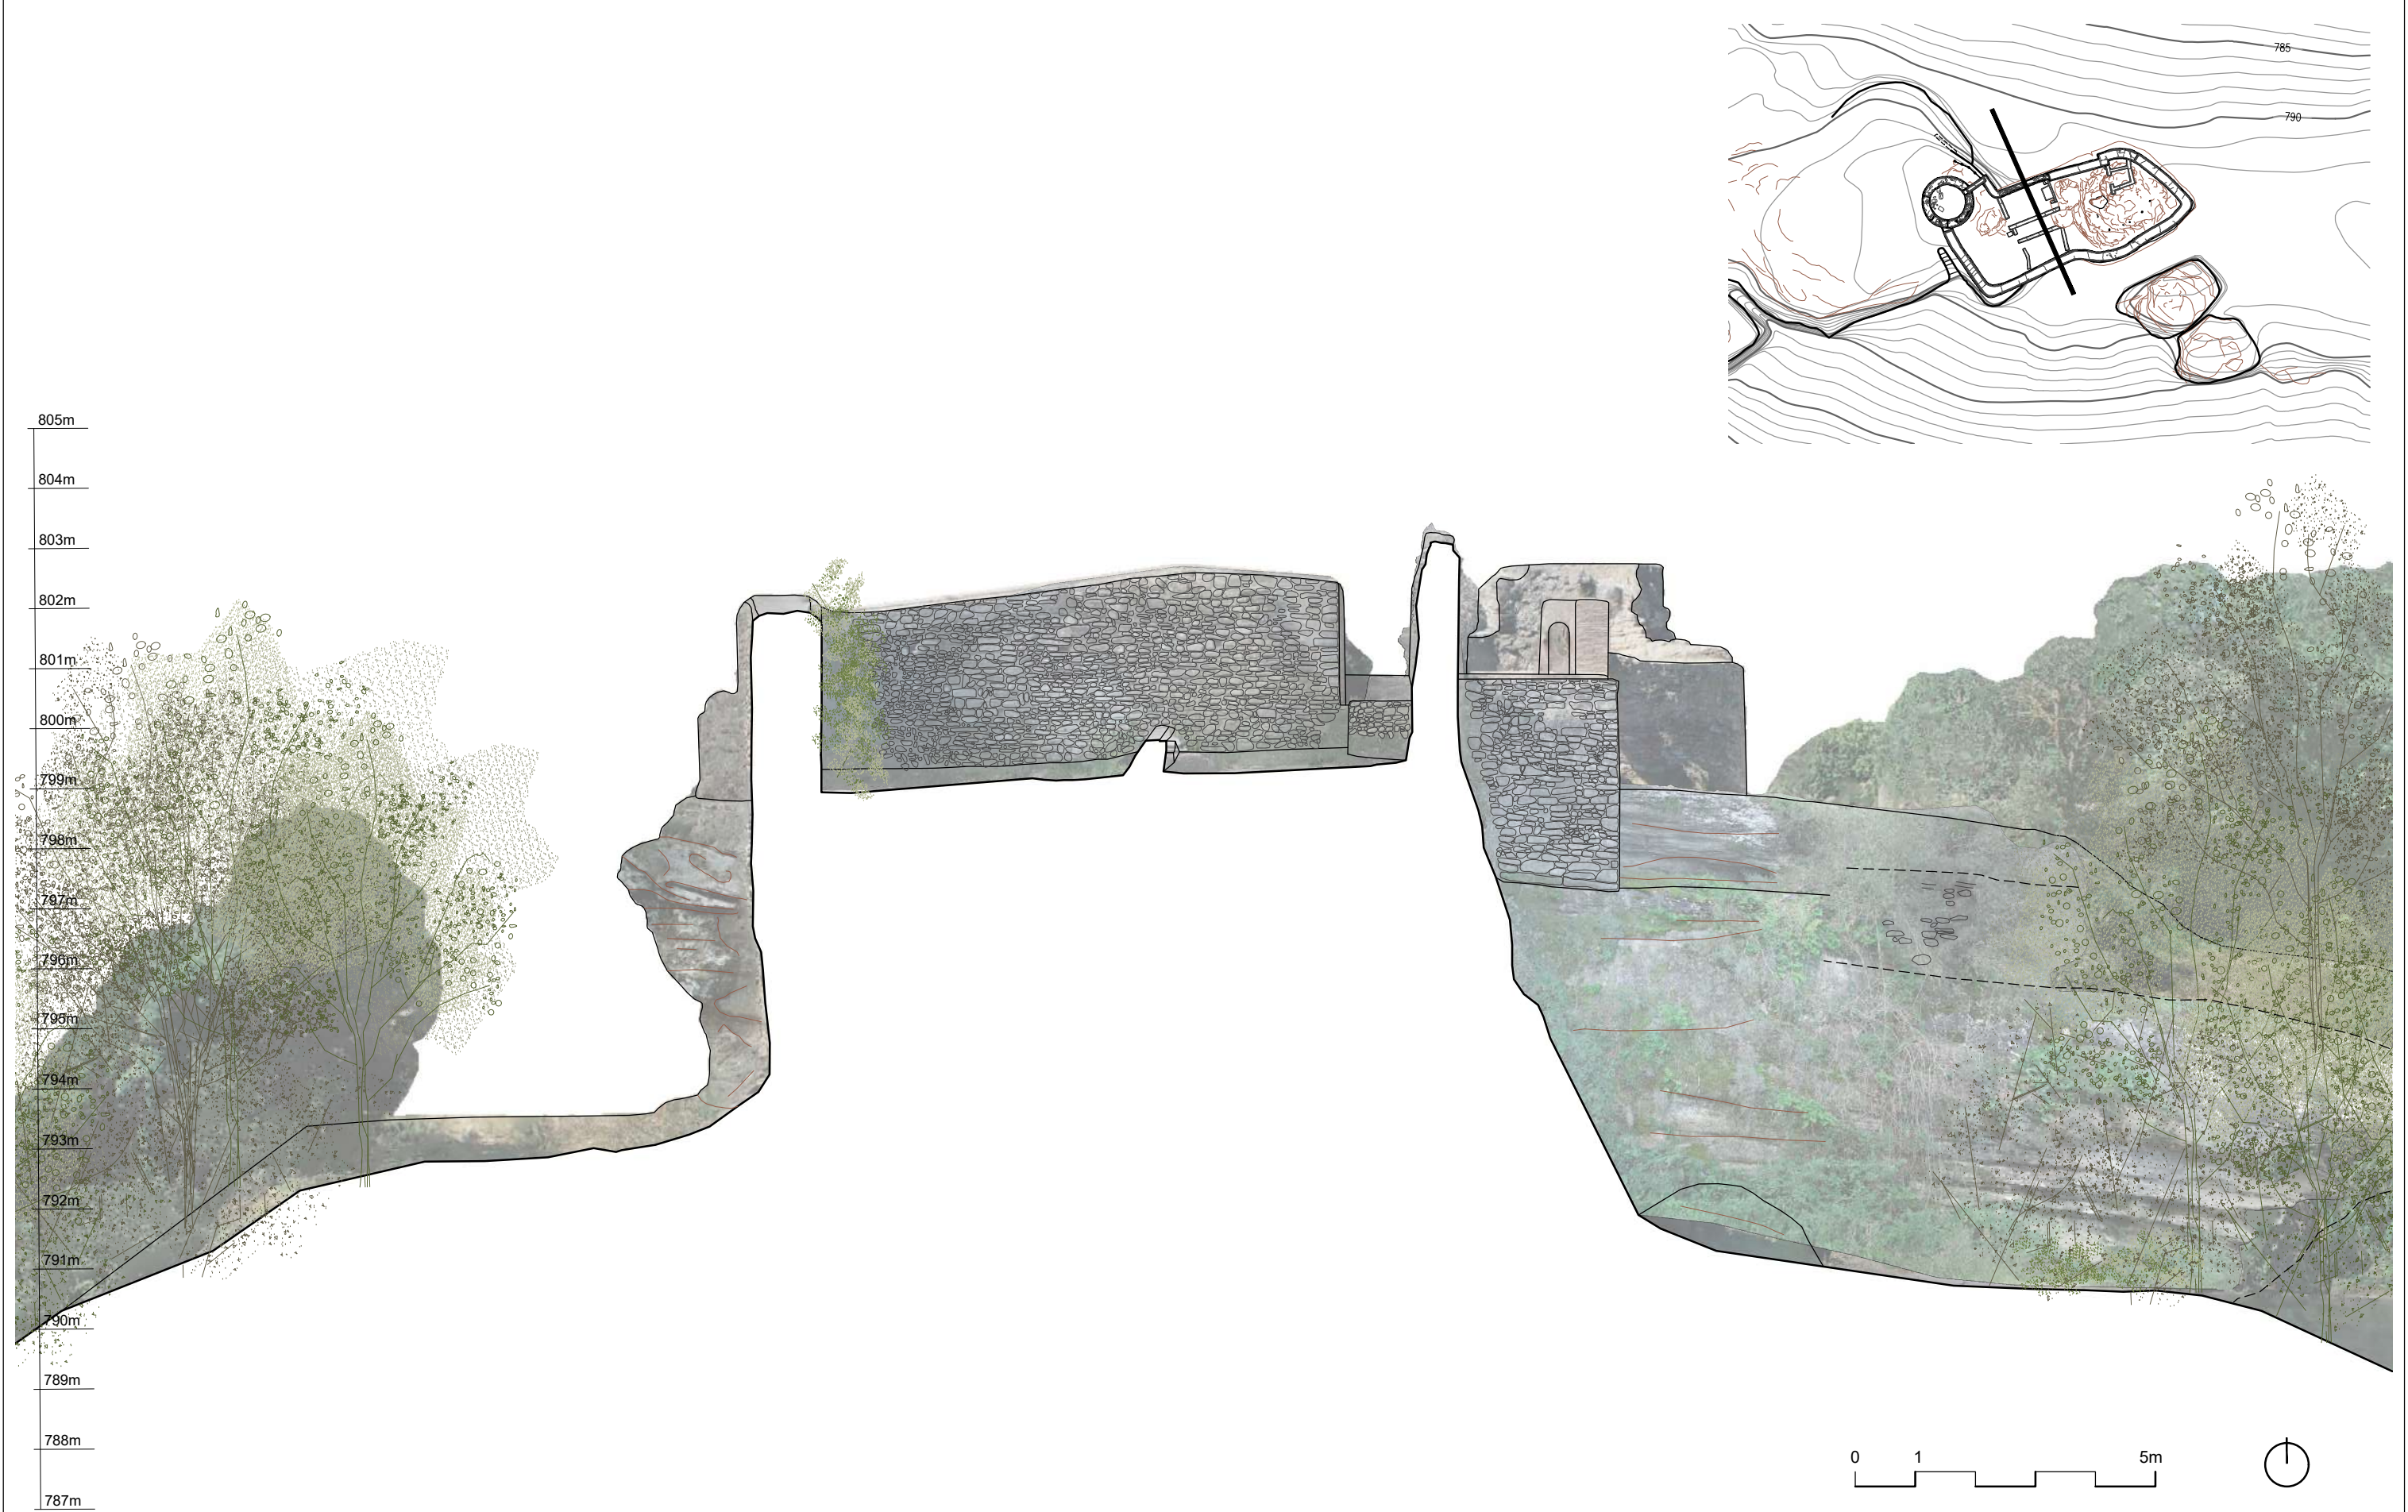

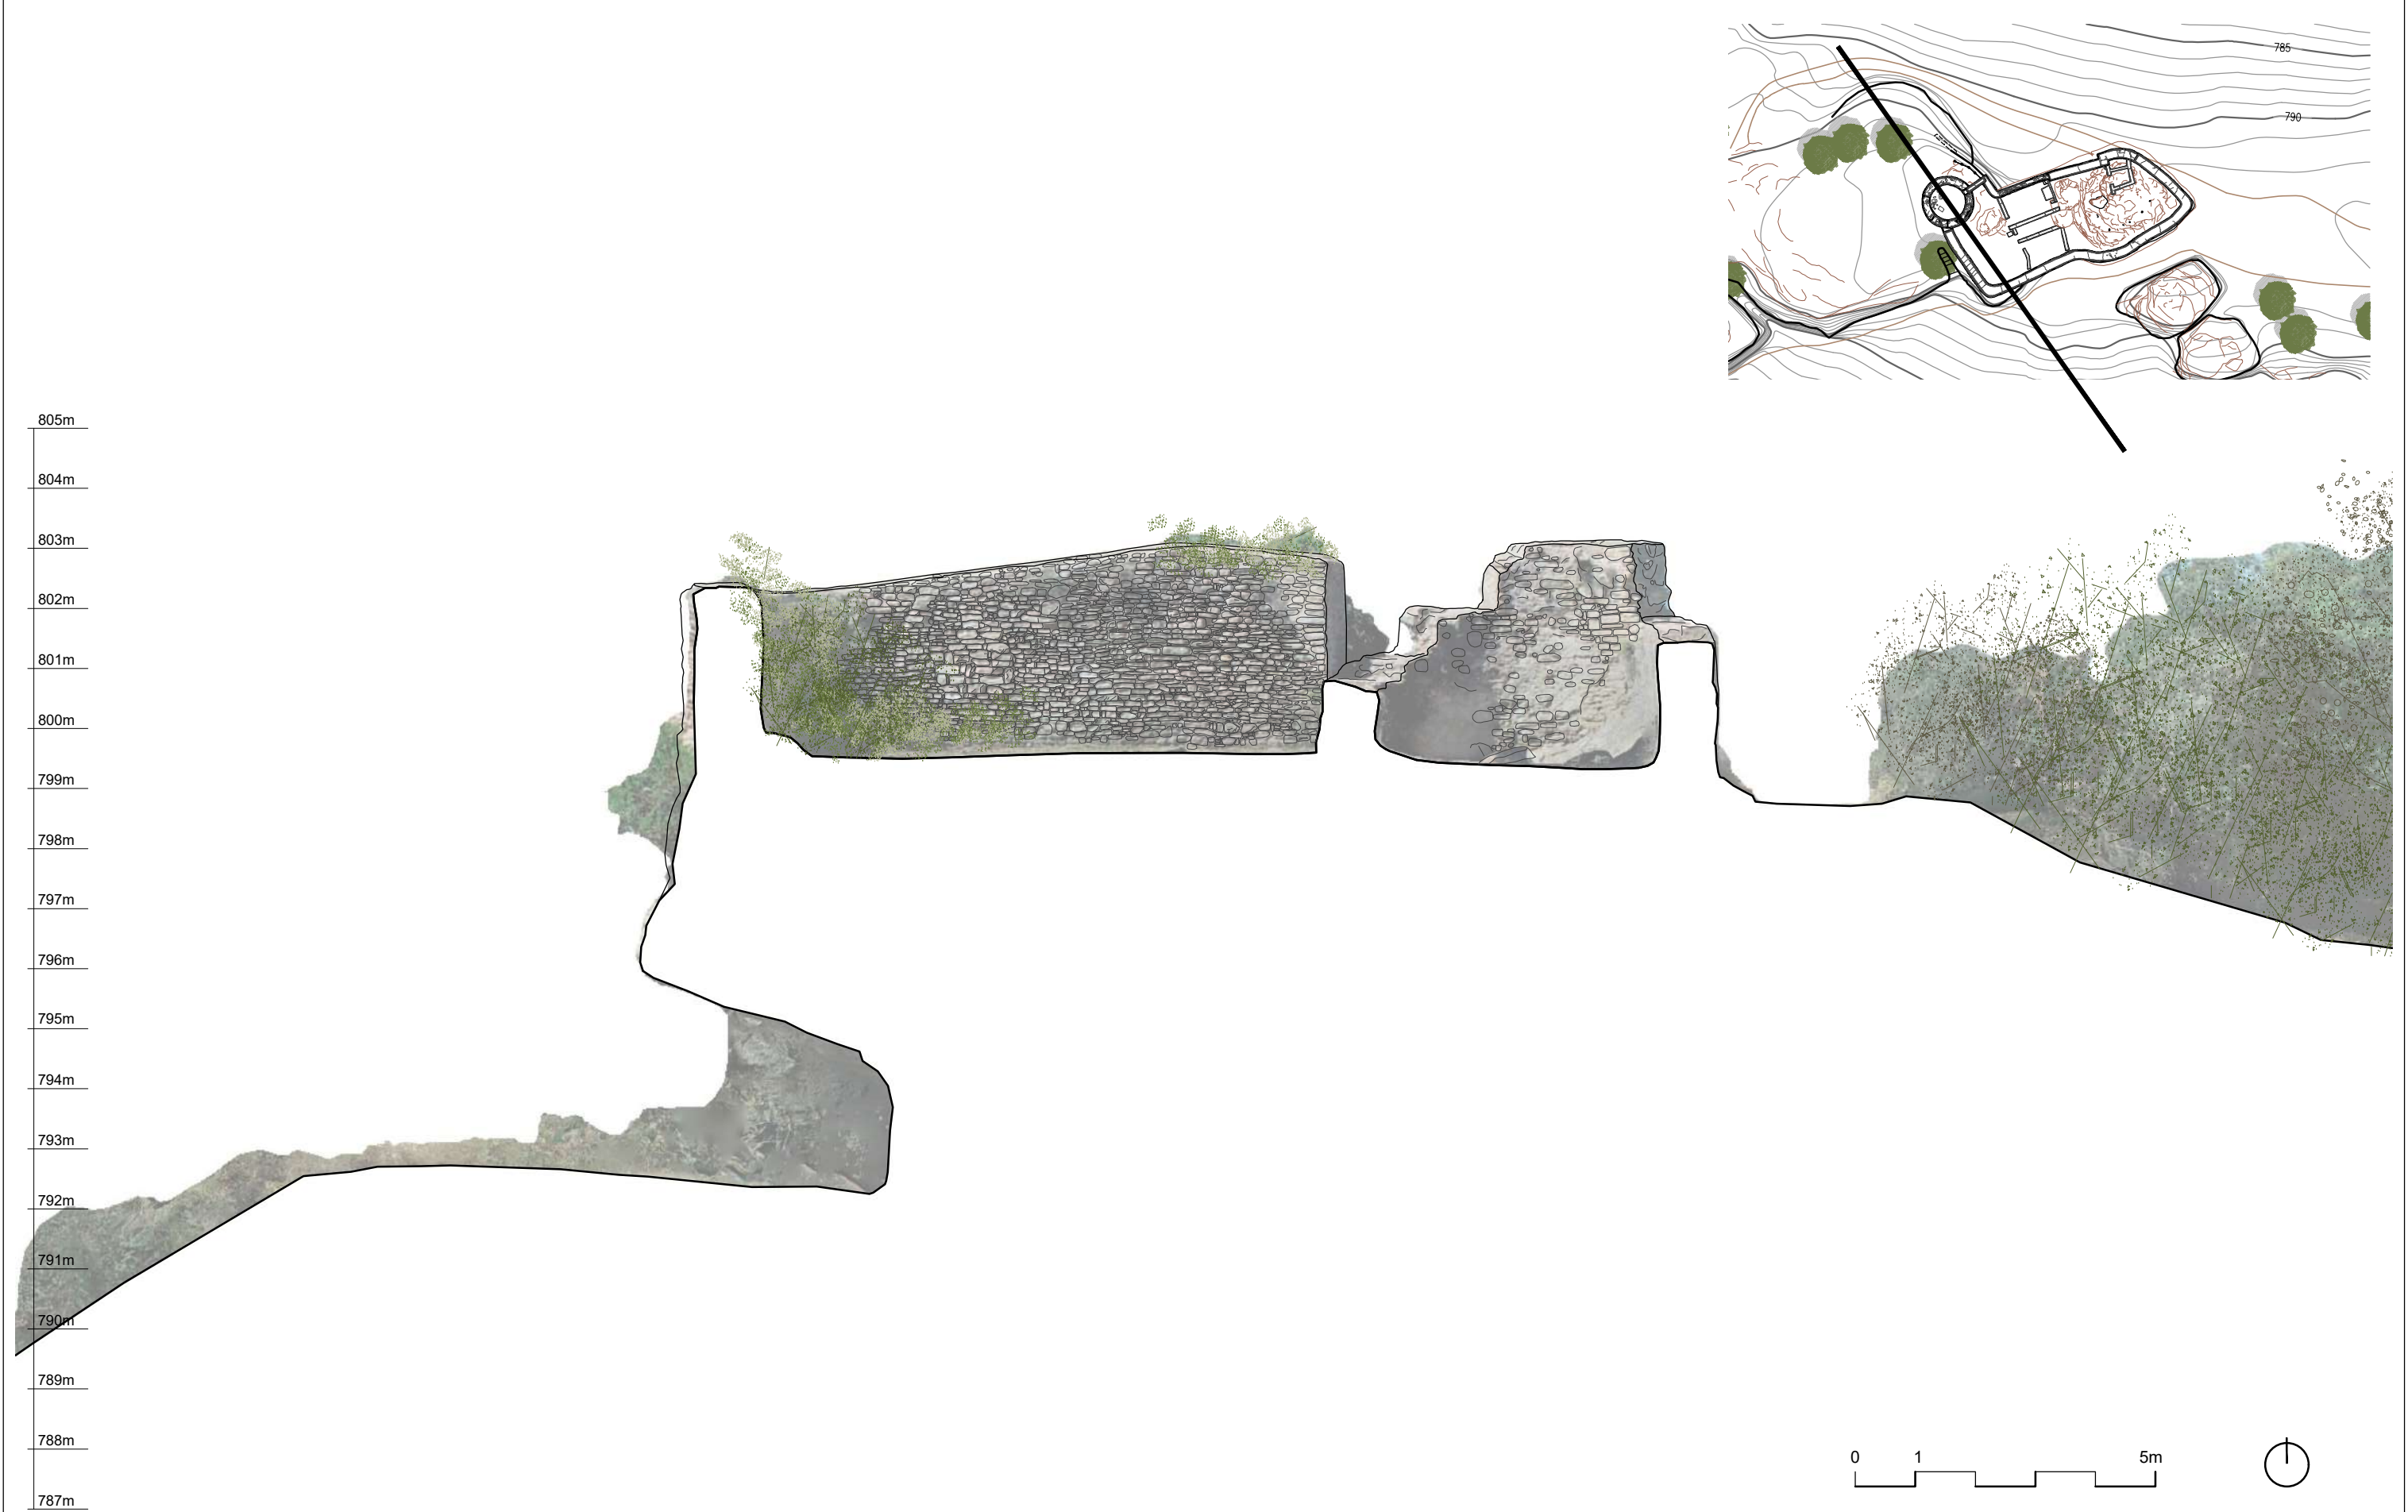


4. PROPOSTA




PLA D'ETAPES

ETAPA A	ETAPA B	ETAPA C
---------	---------	---------



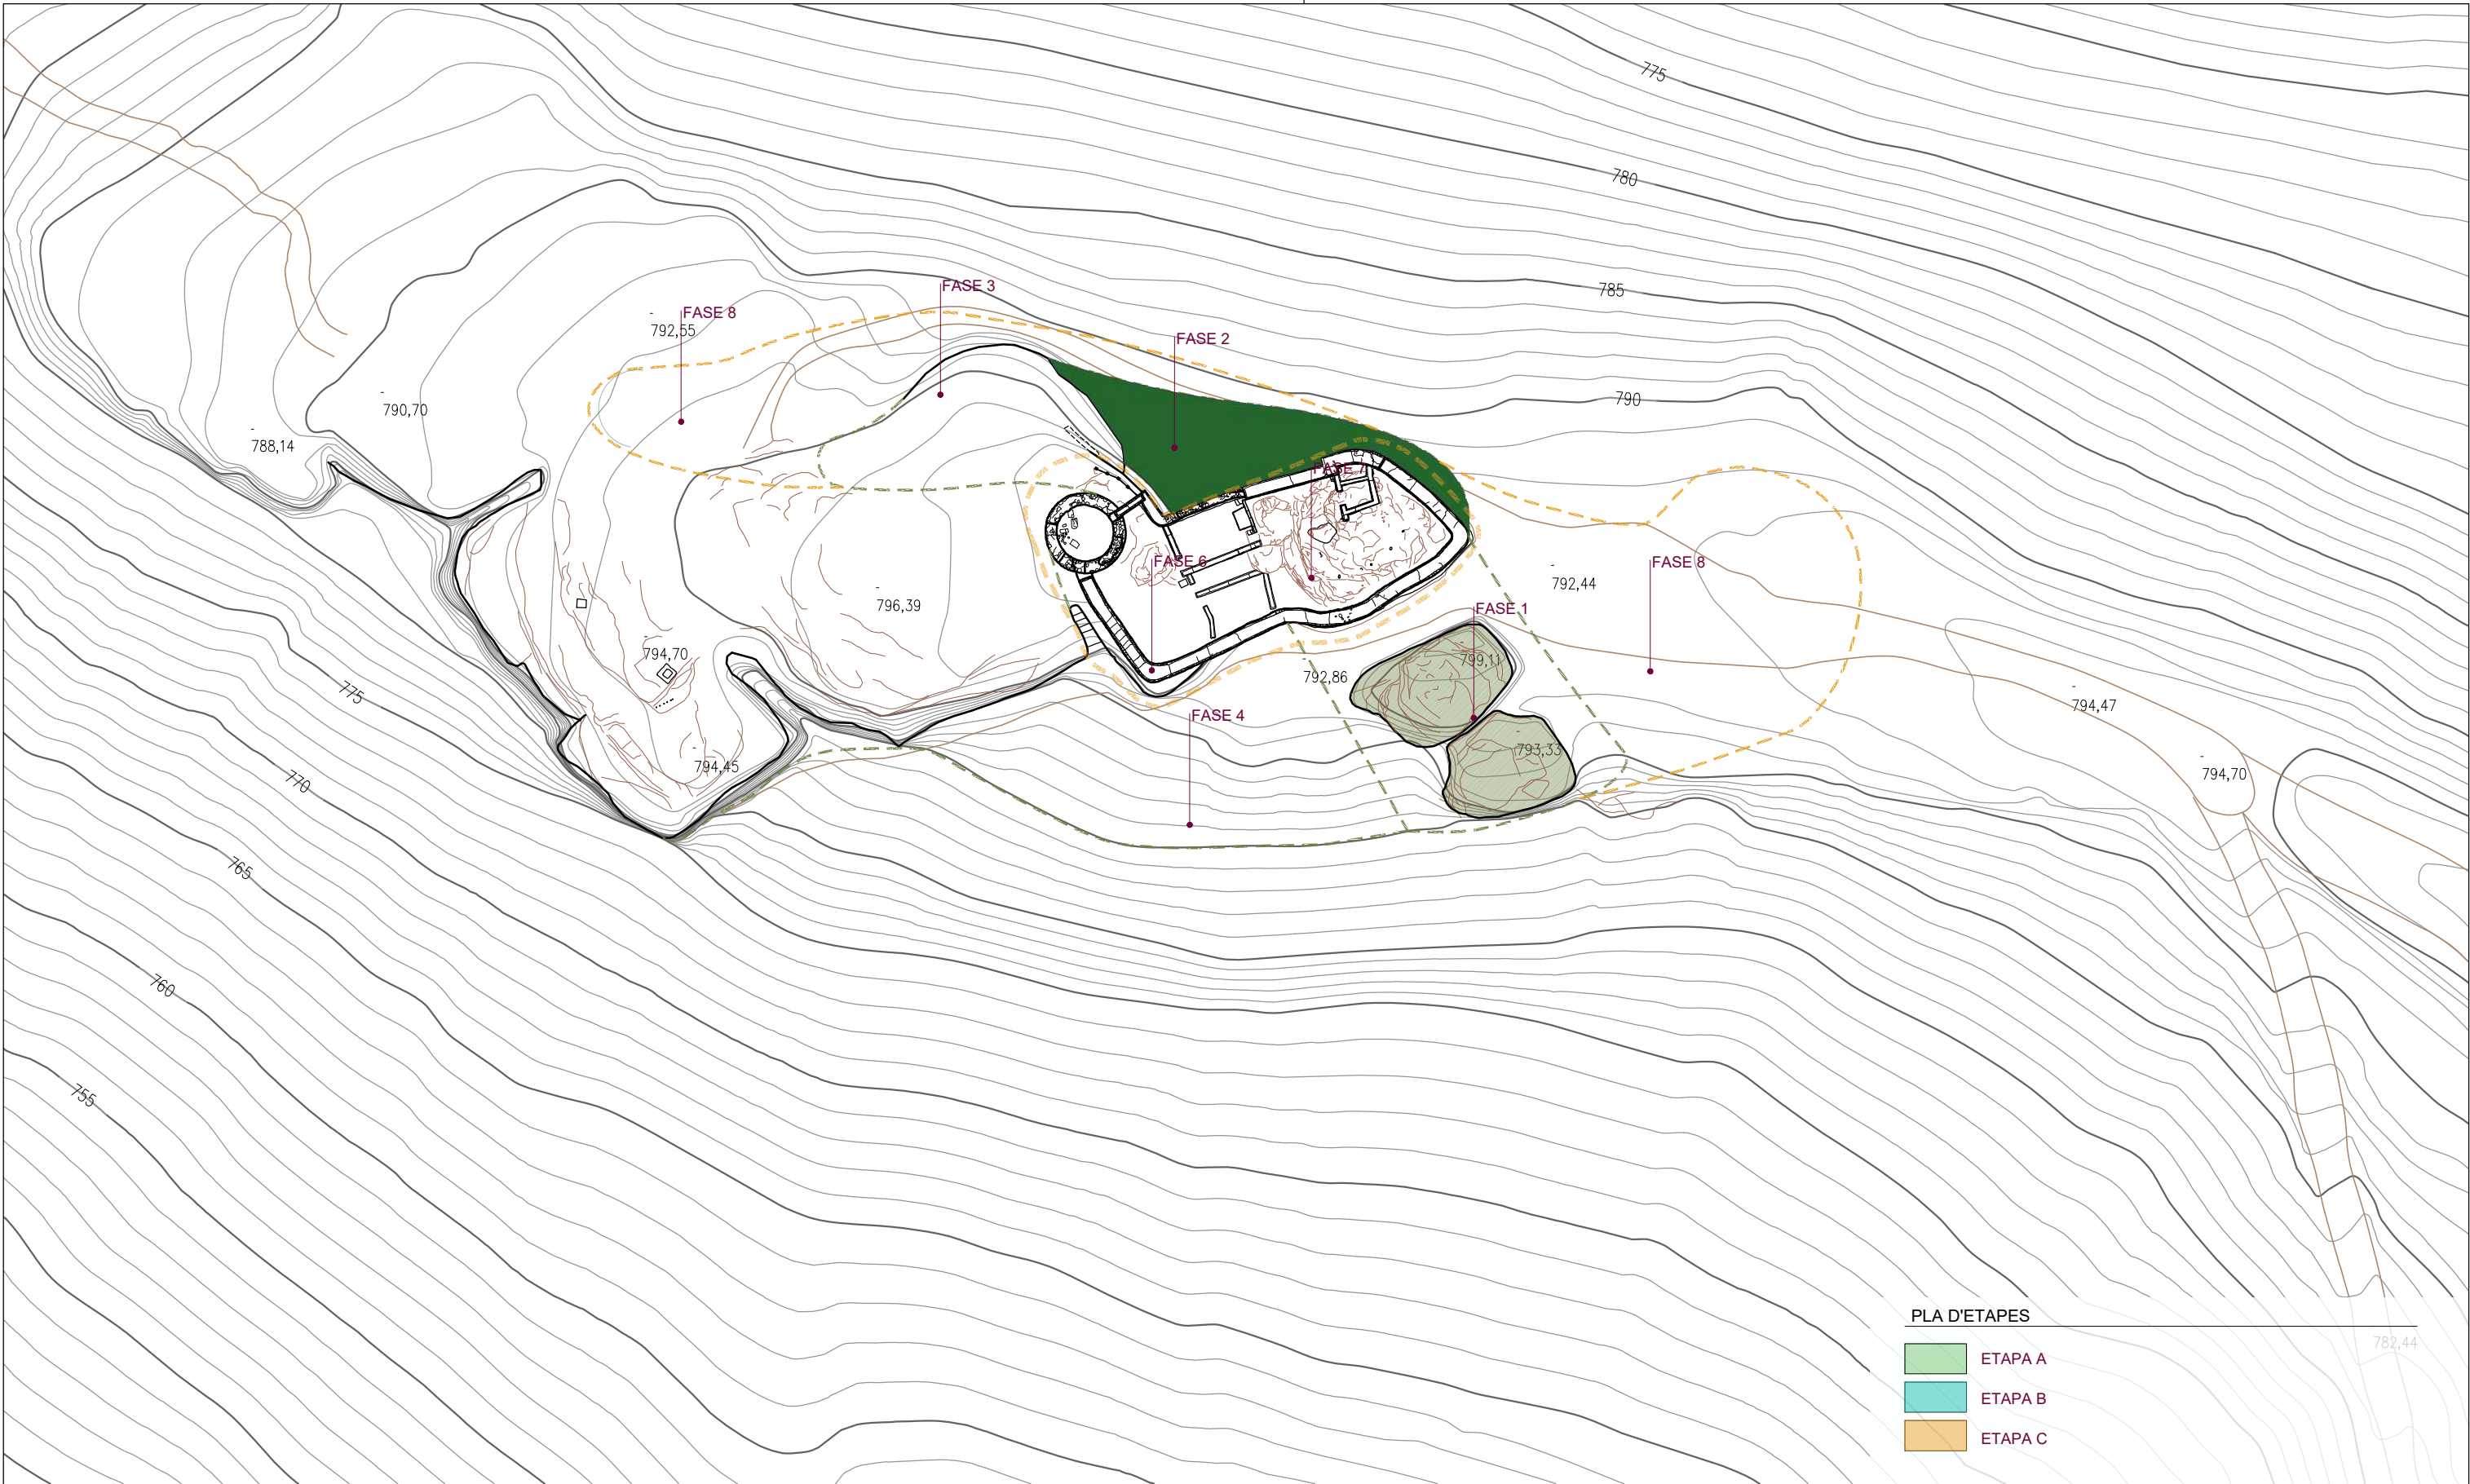

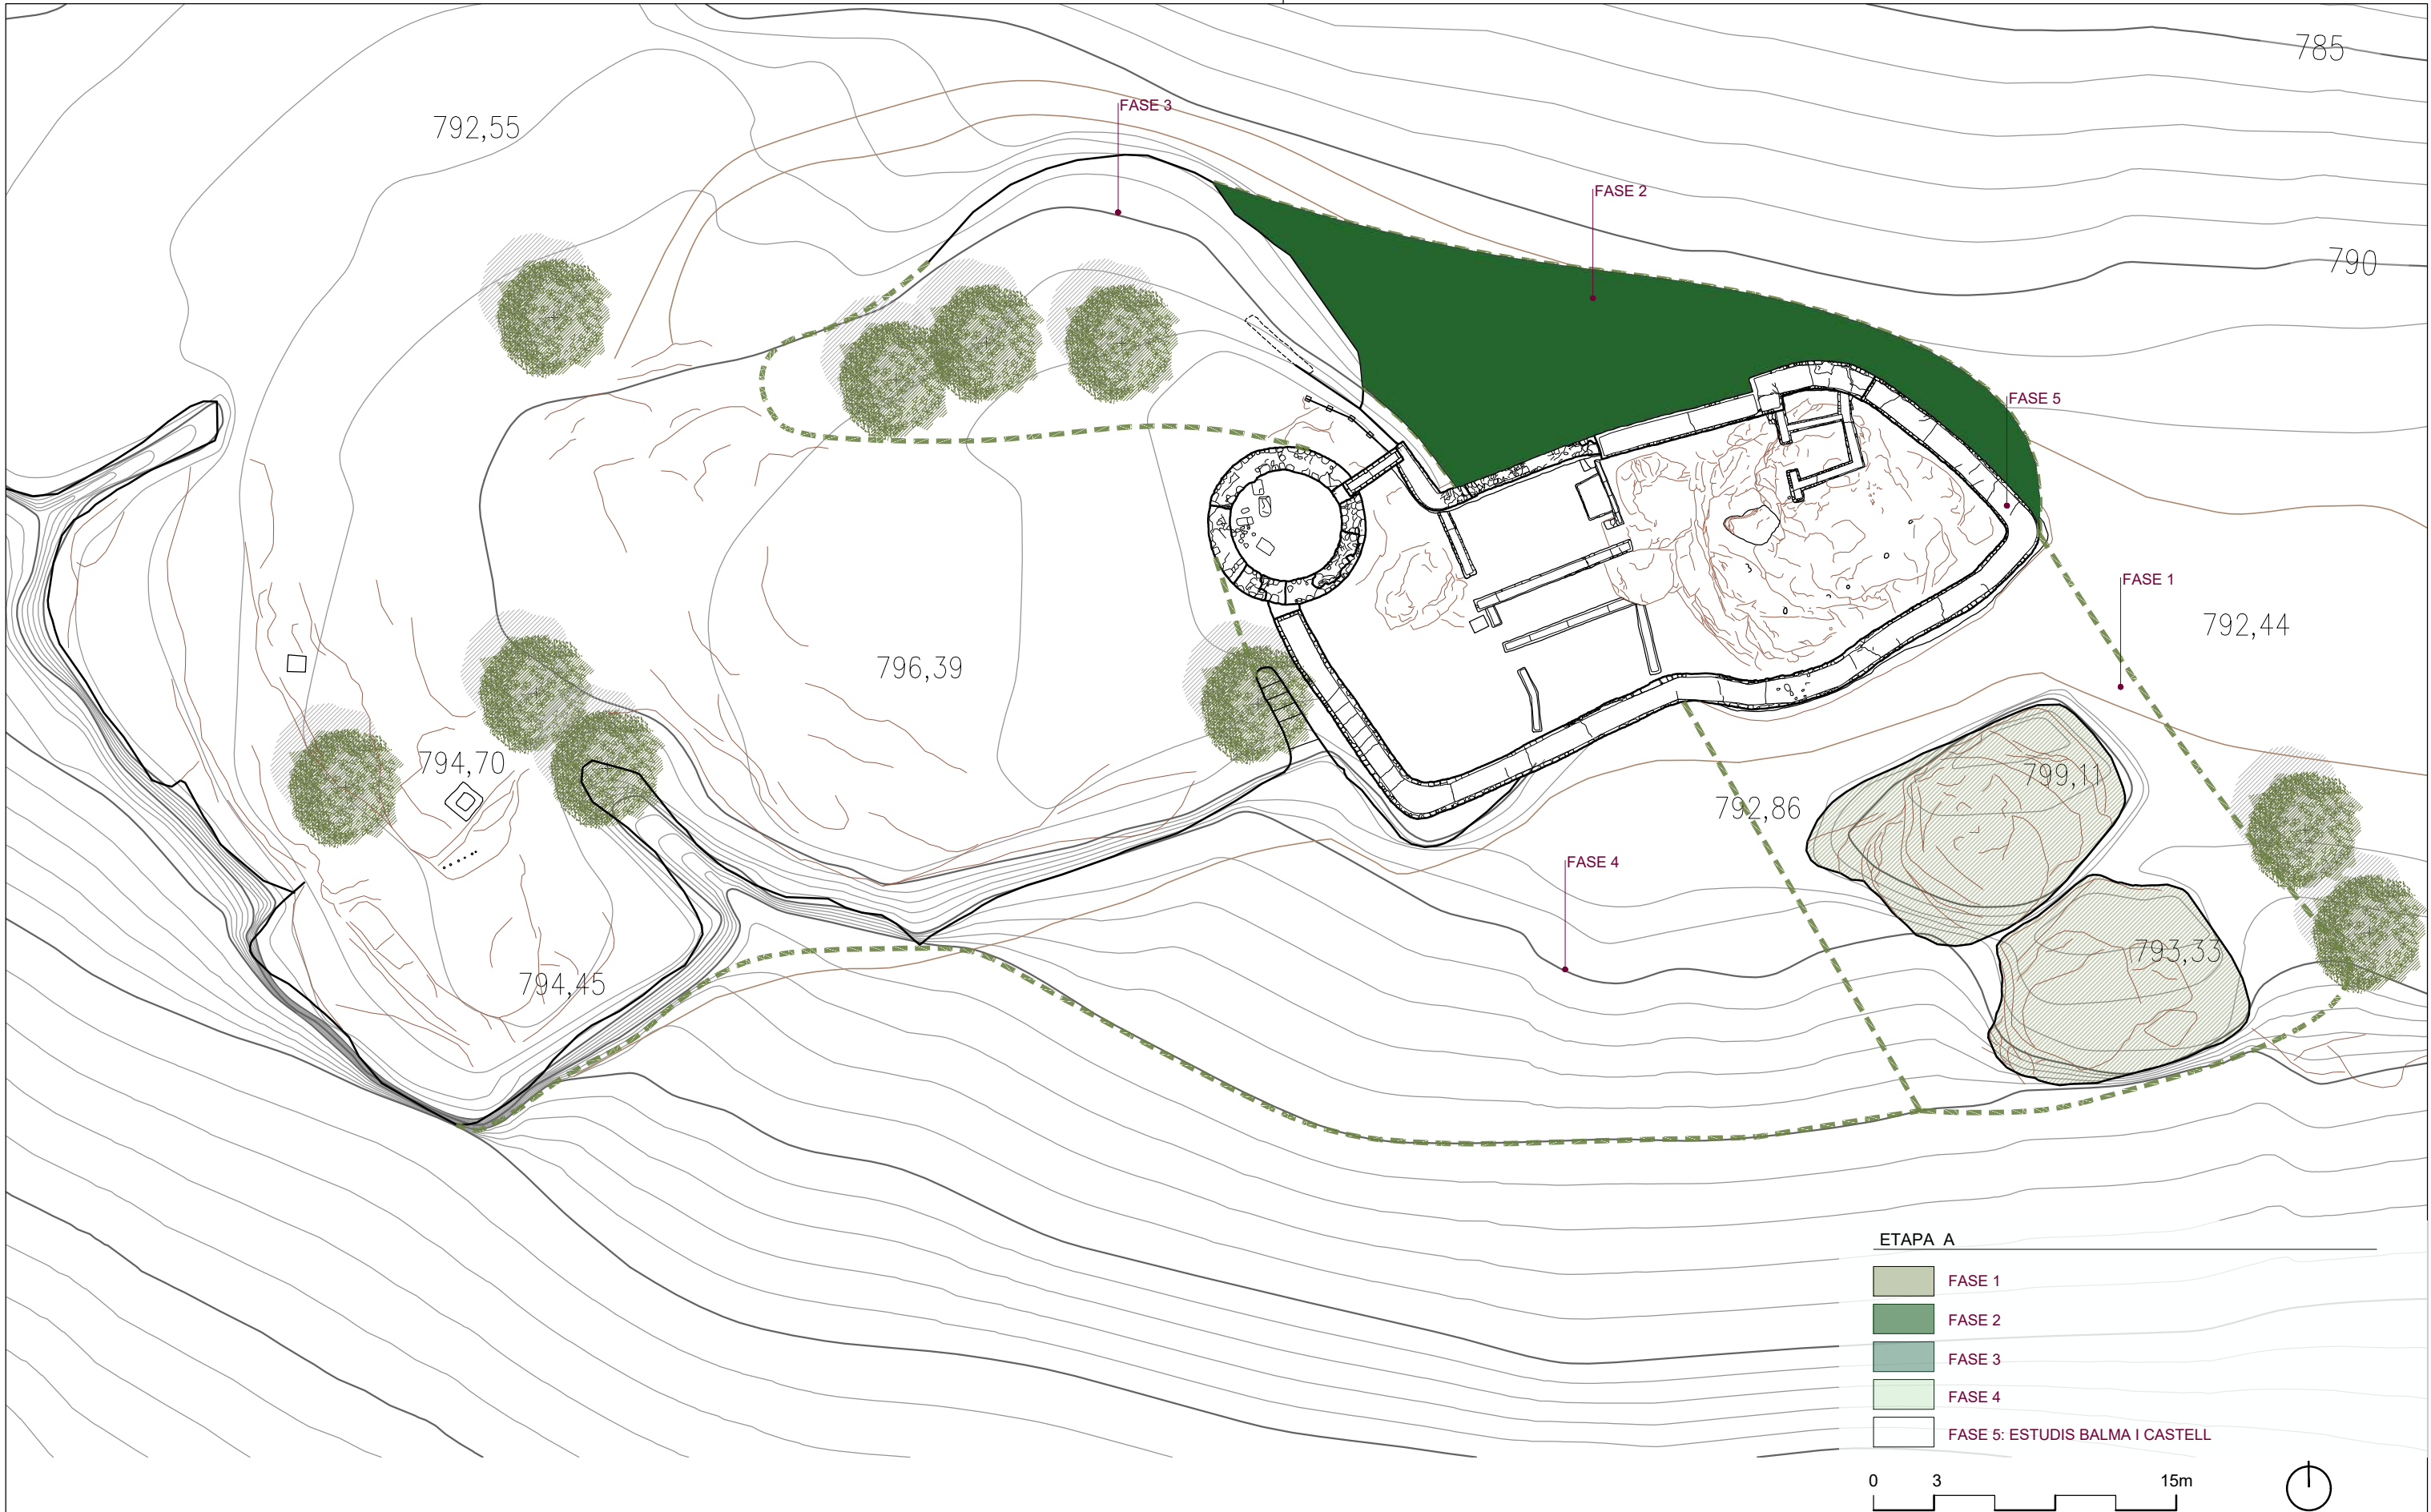



ETAPA A





- FASE 1
- FASE 2
- FASE 3
- FASE 4
- FASE 5: ESTUDIS BALMA I CASTELL

0 3 15m



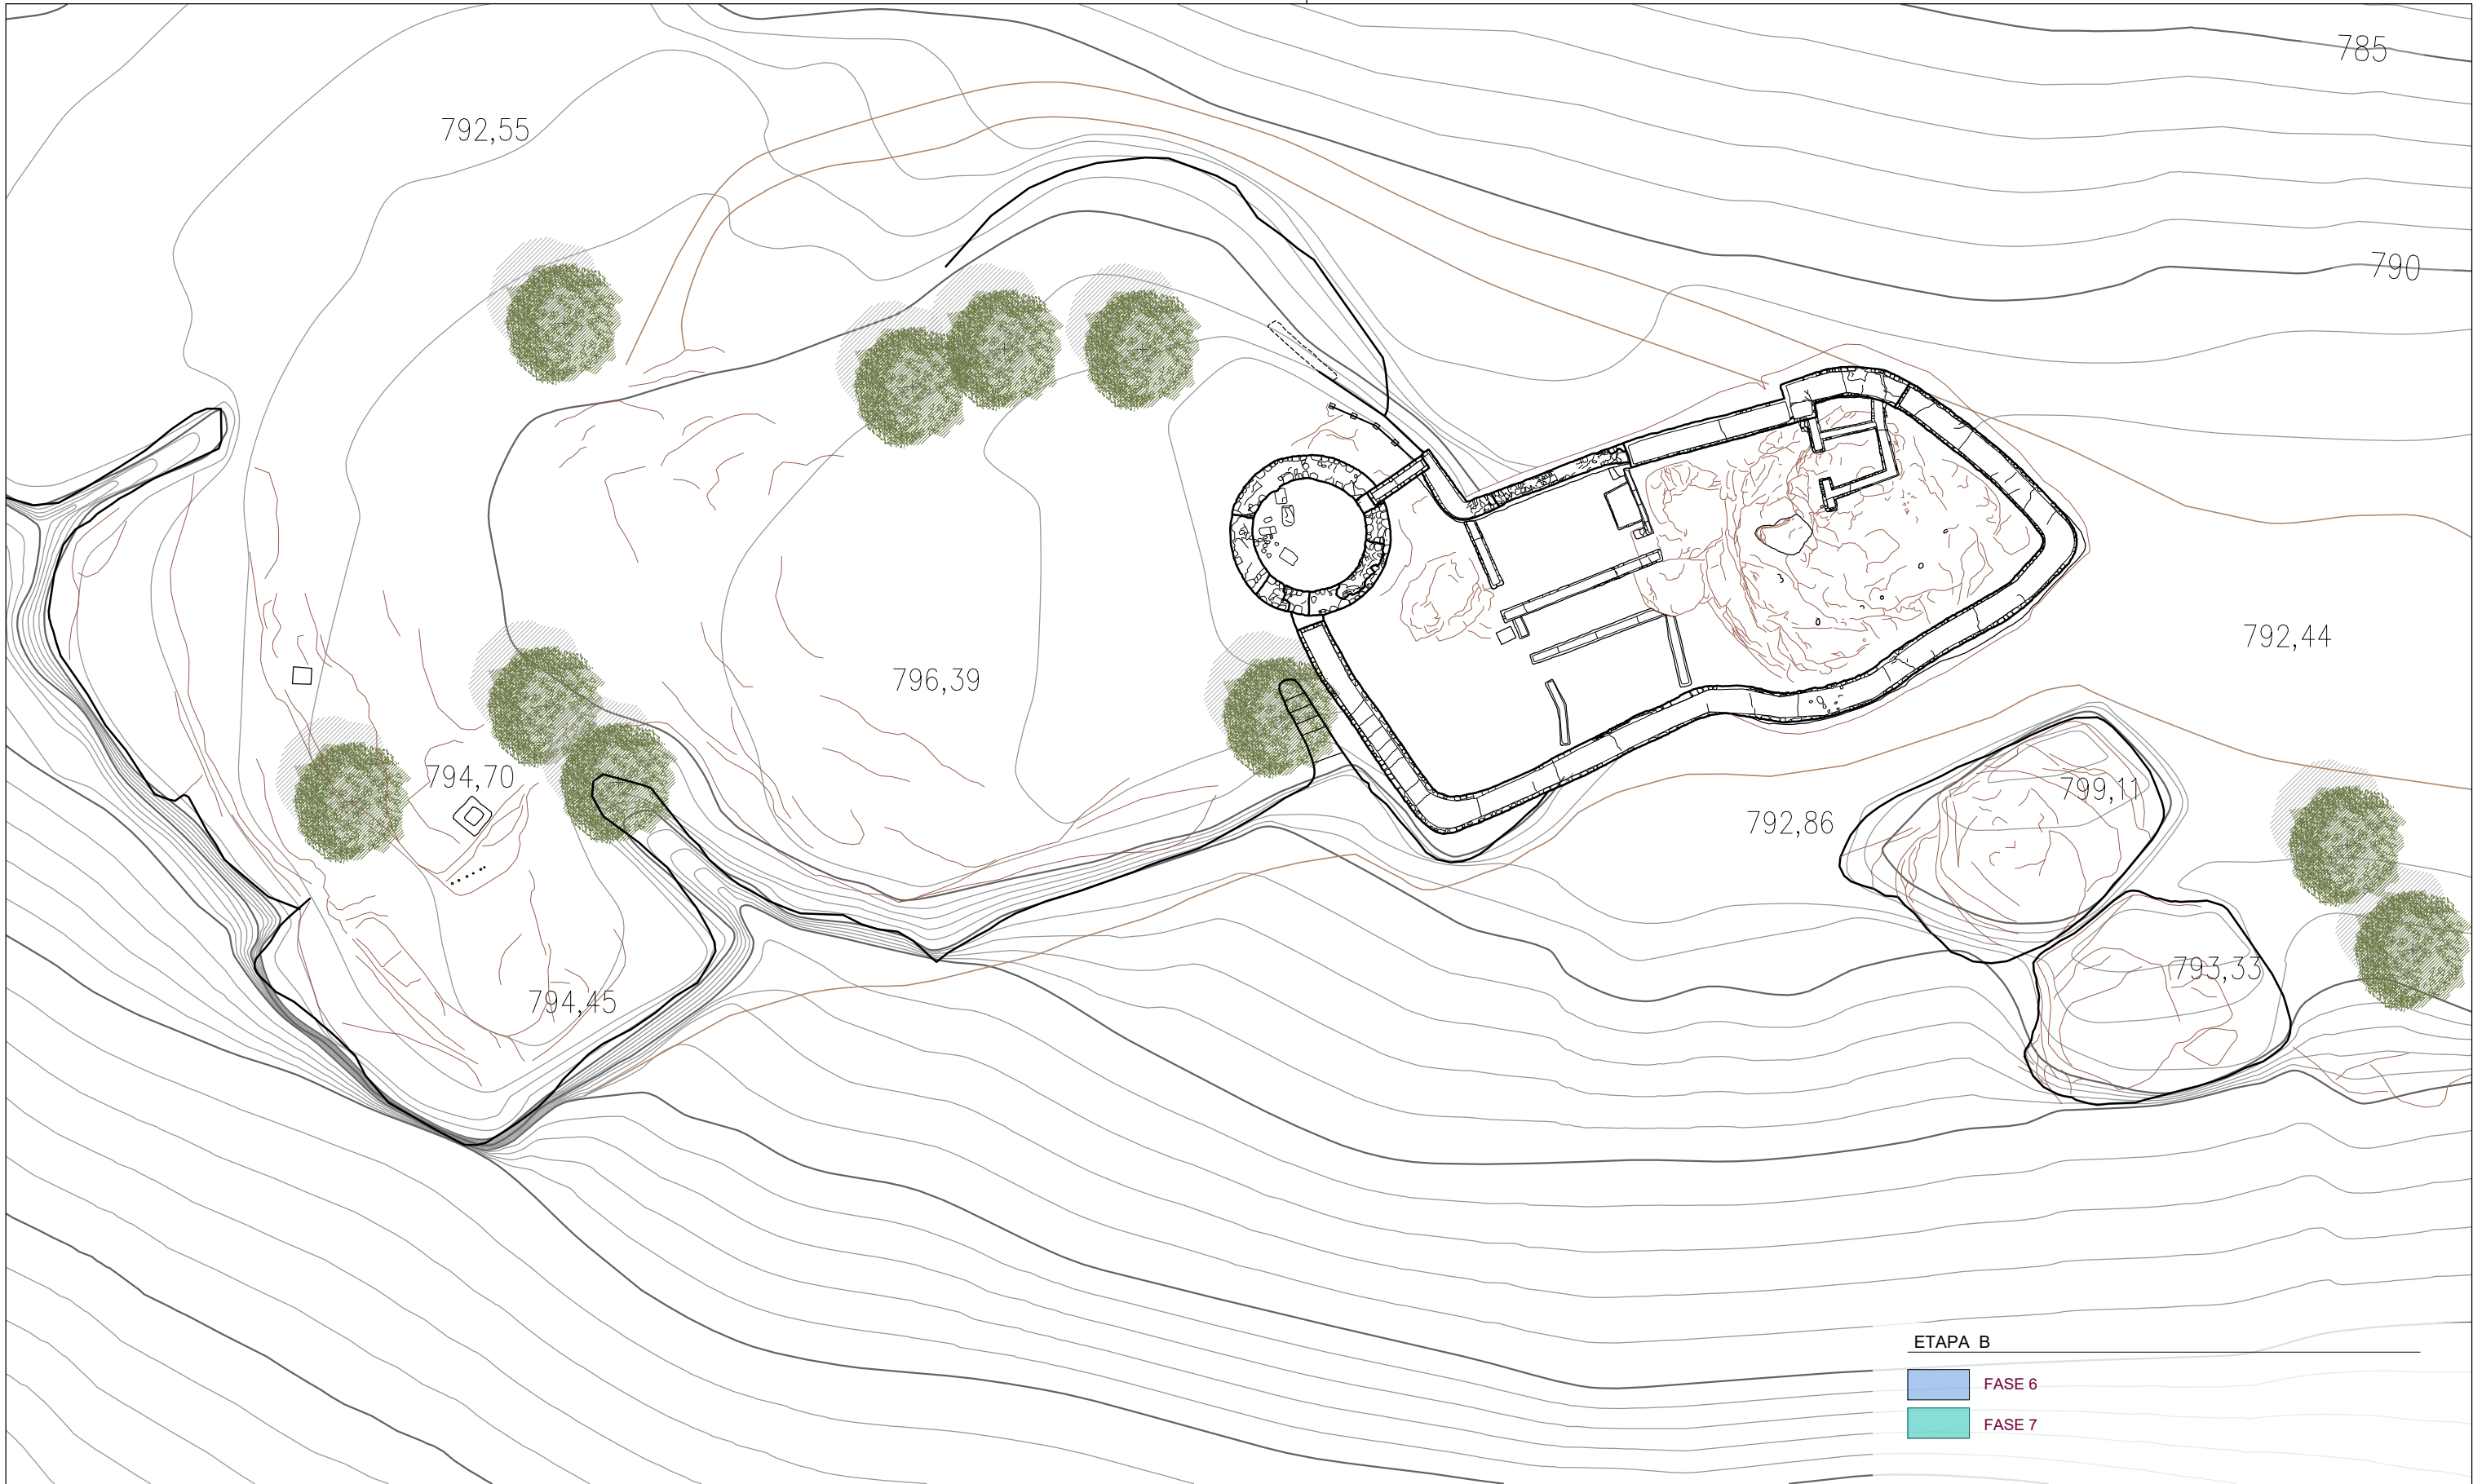

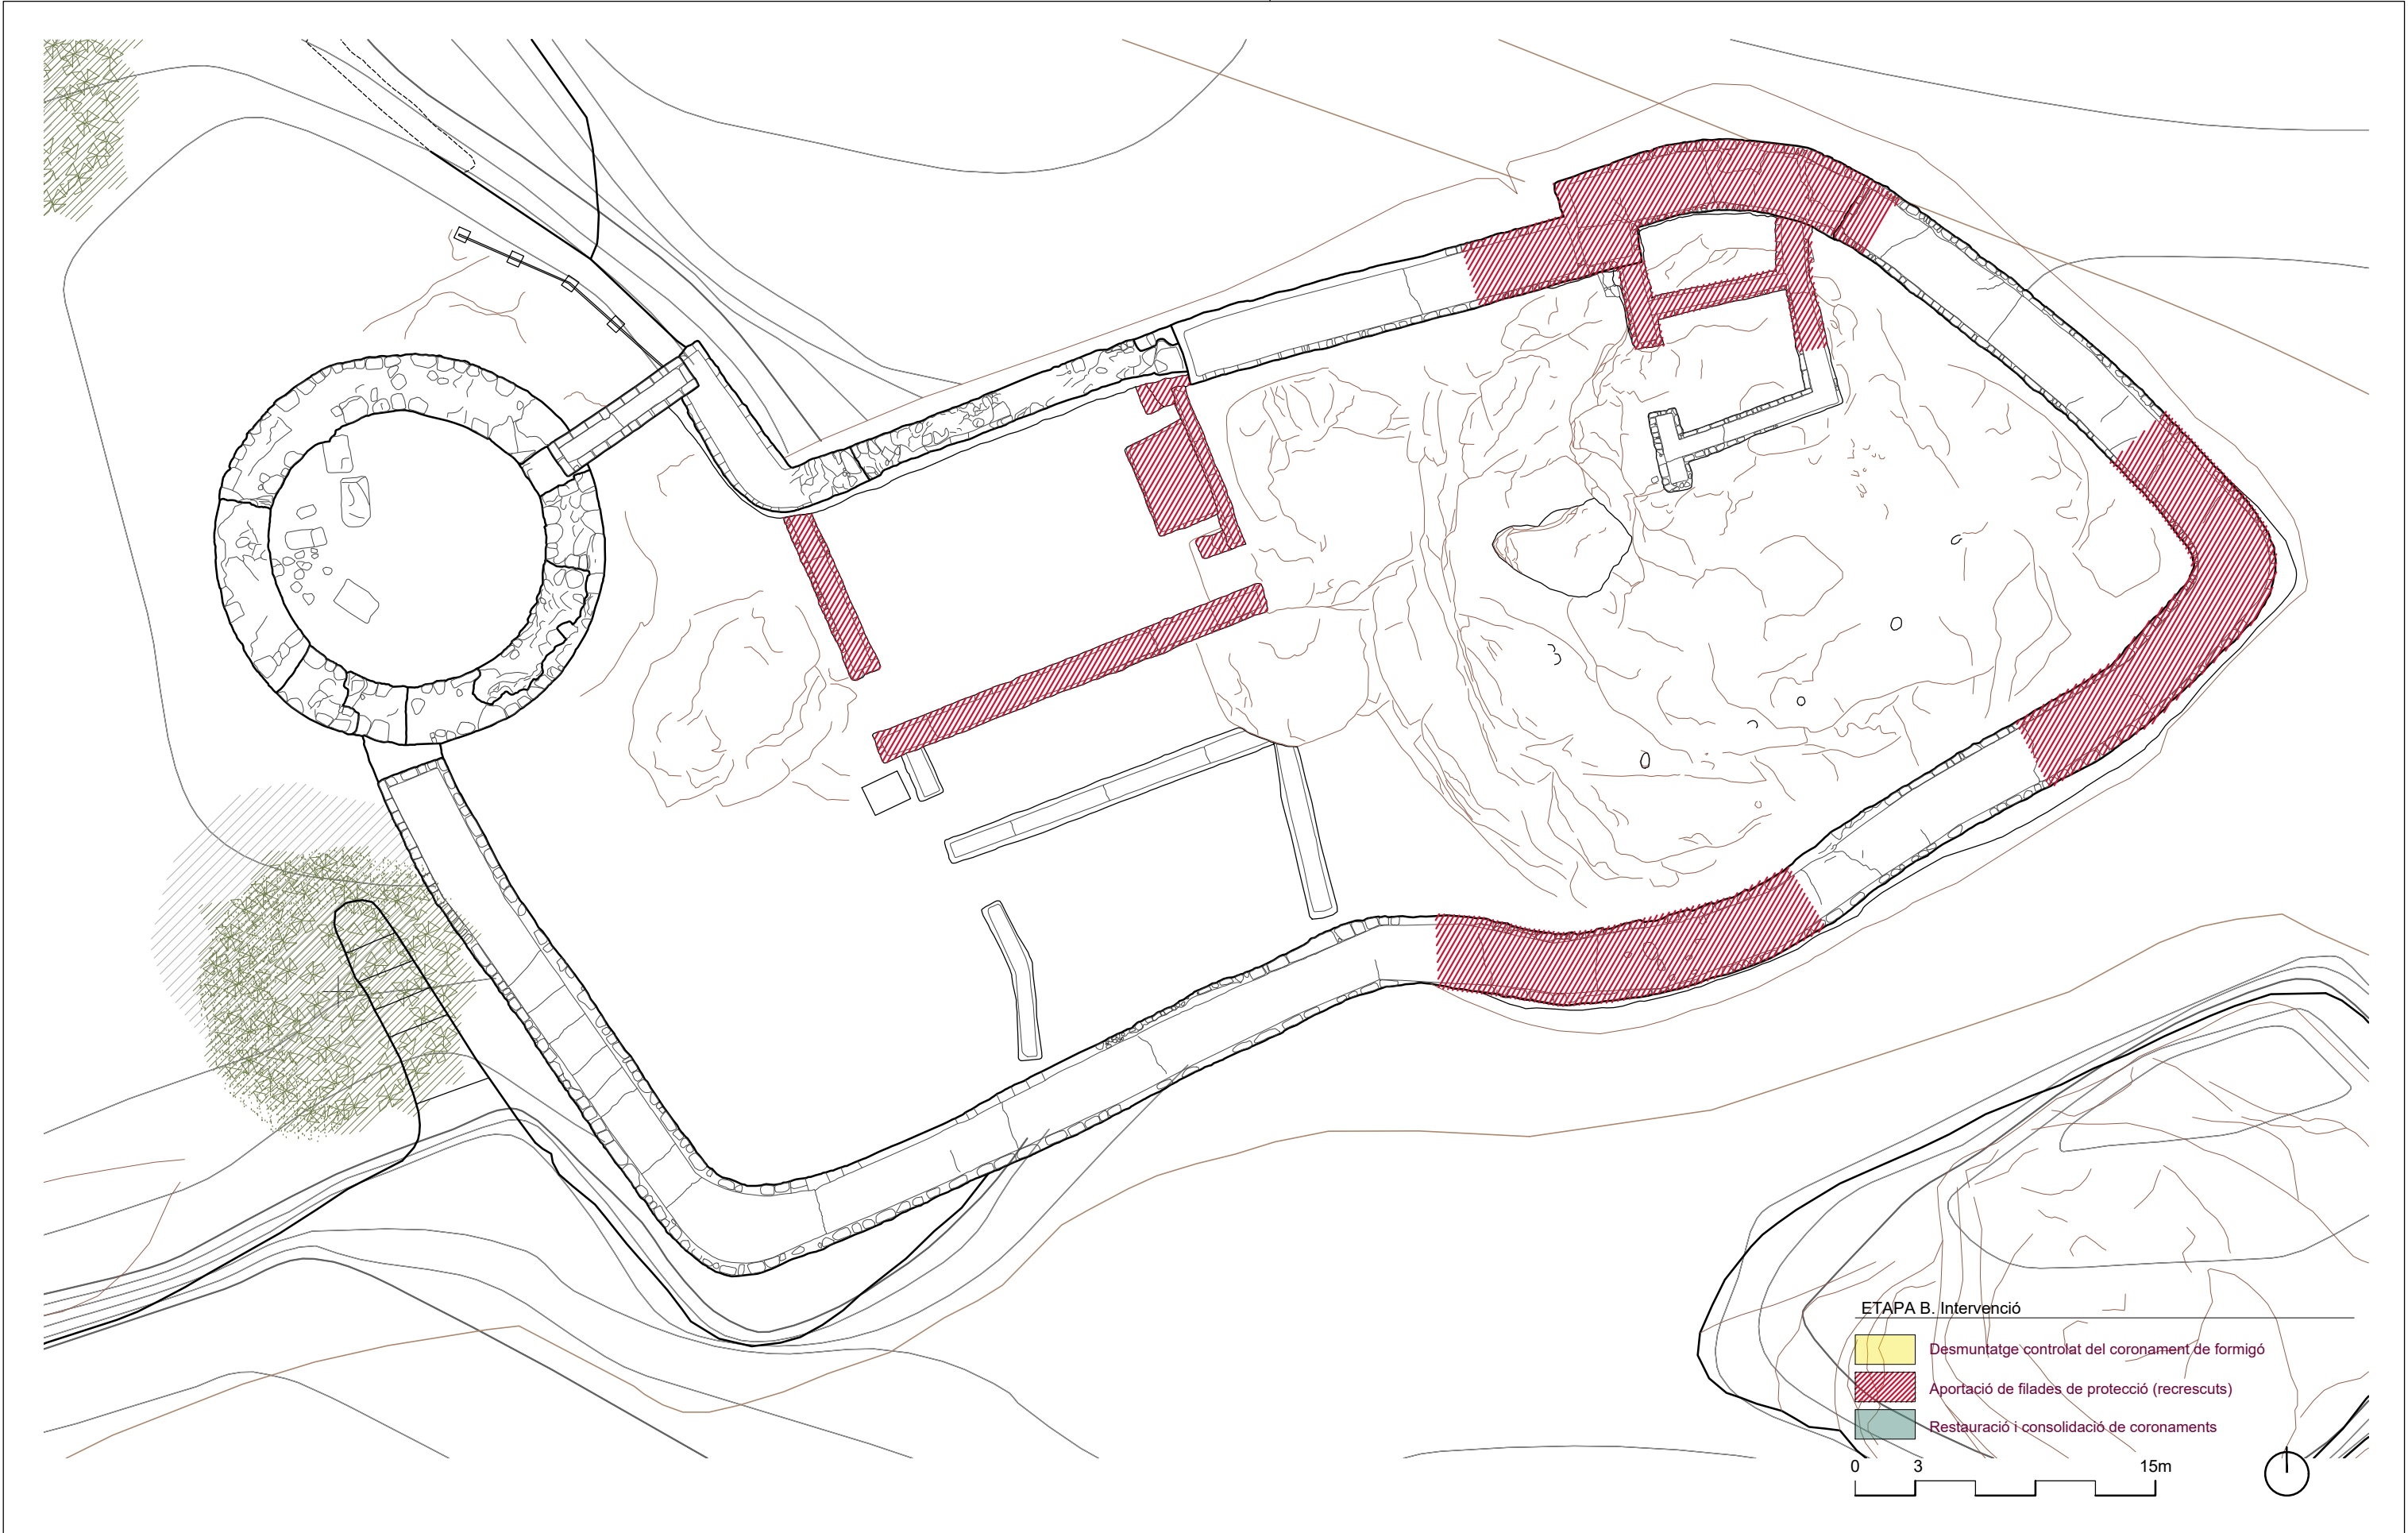


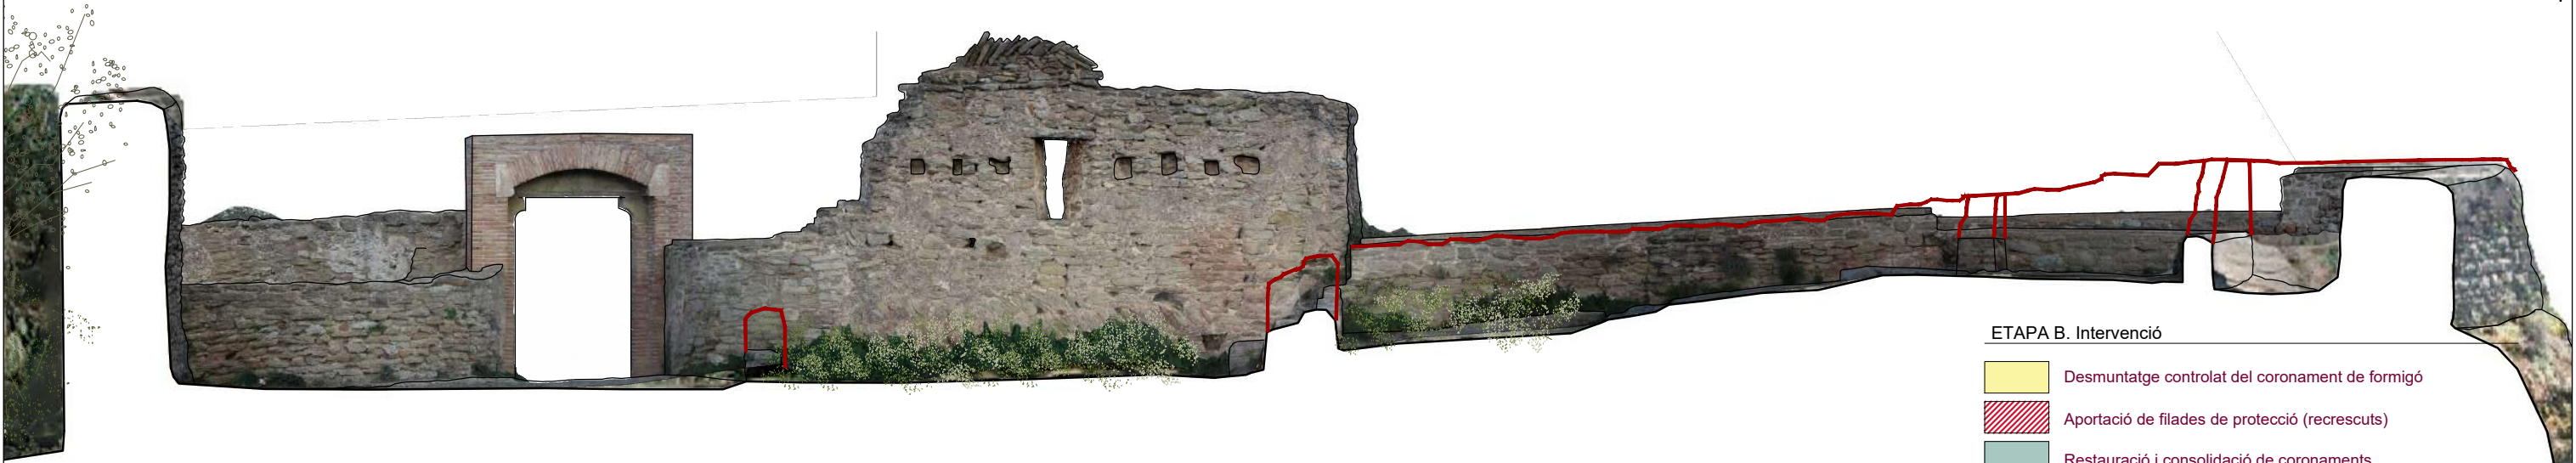
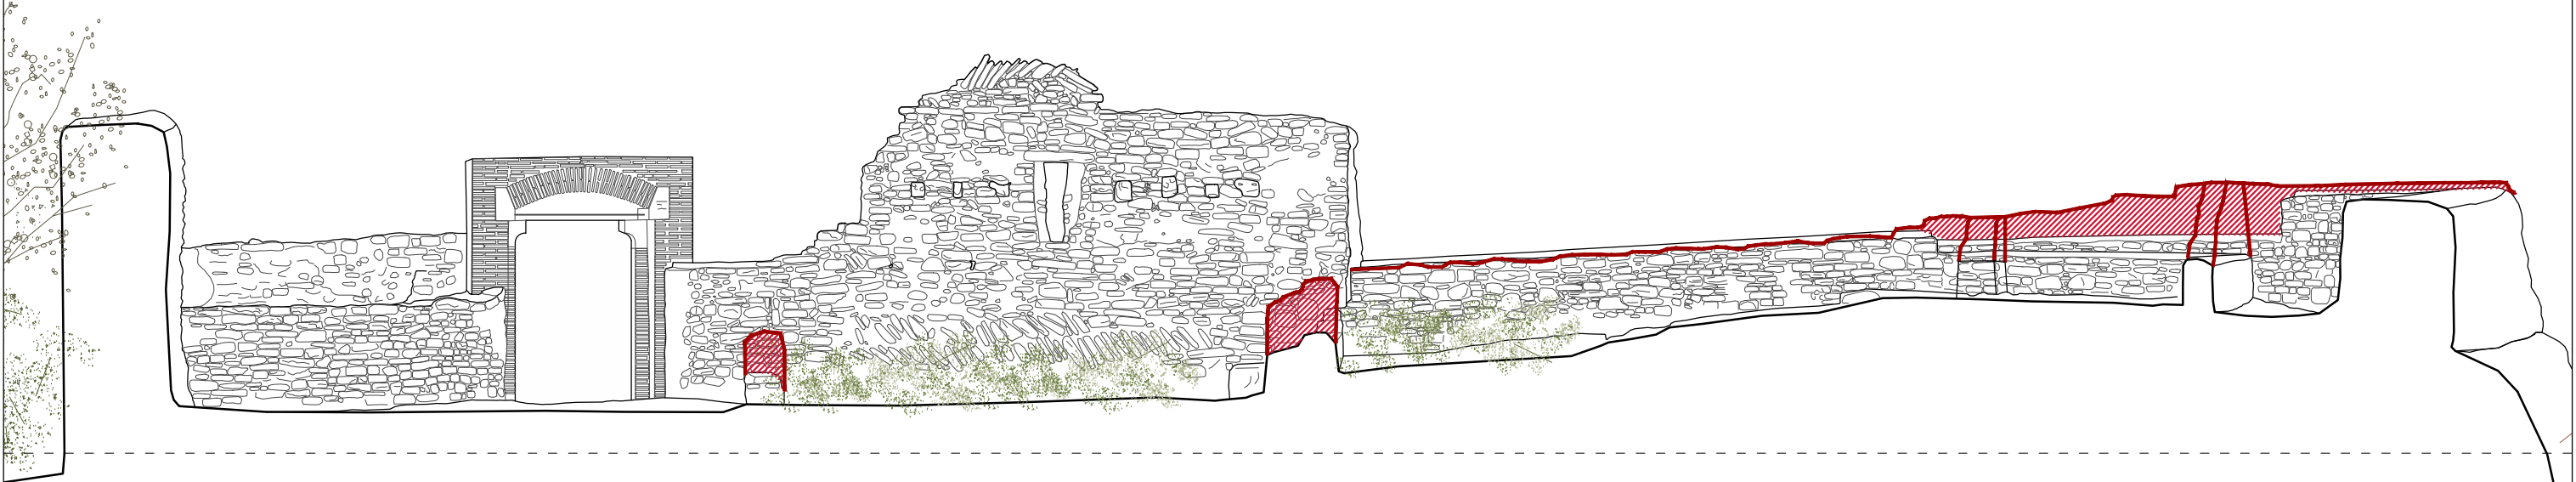
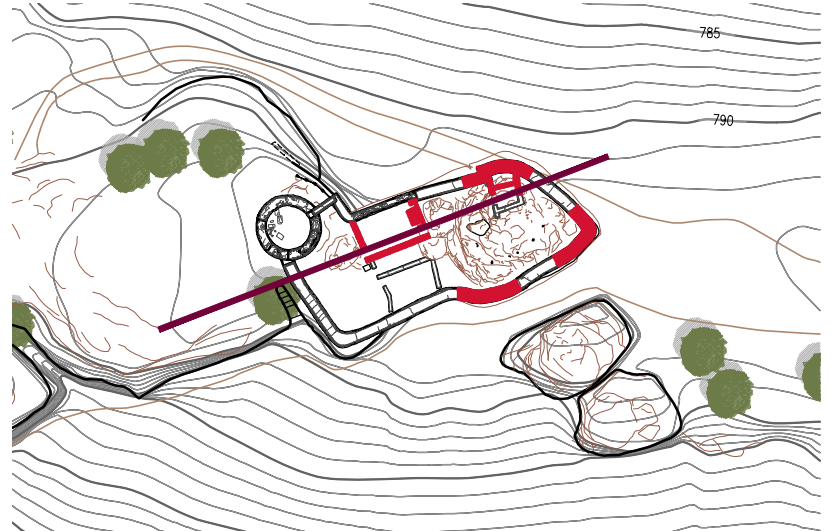
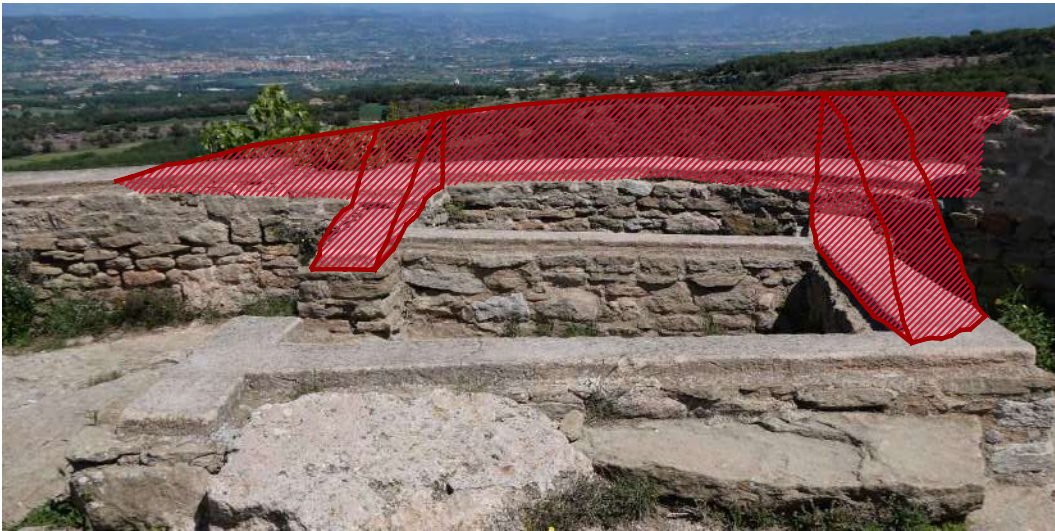


ETAPA B. Intervenció

- Desmuntatge controlat del coronament de formigó
- Aportació de filades de protecció (recrescuts)
- Restauració i consolidació de coronaments

0 3 15m



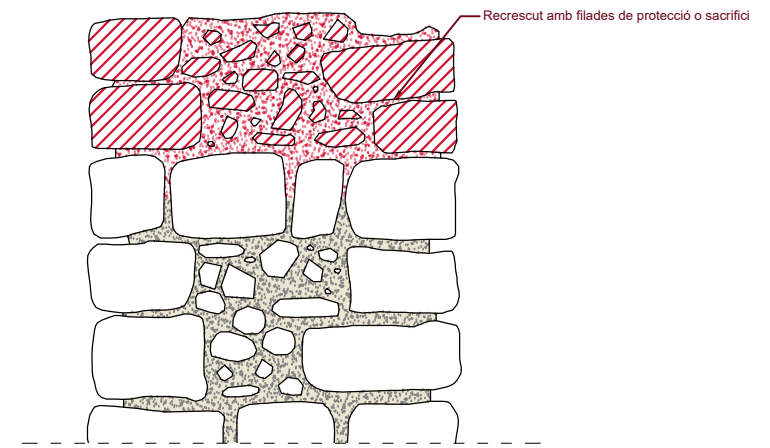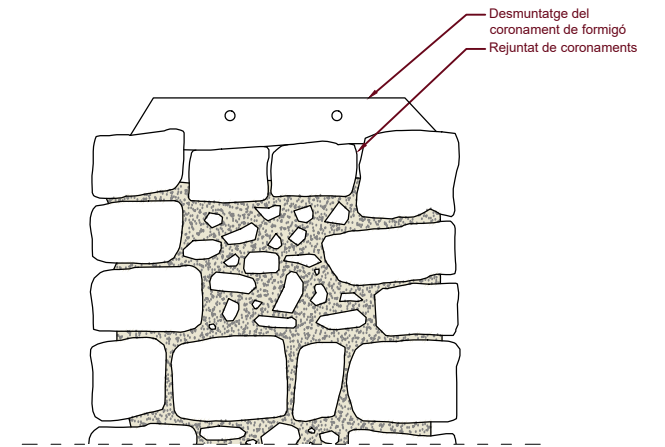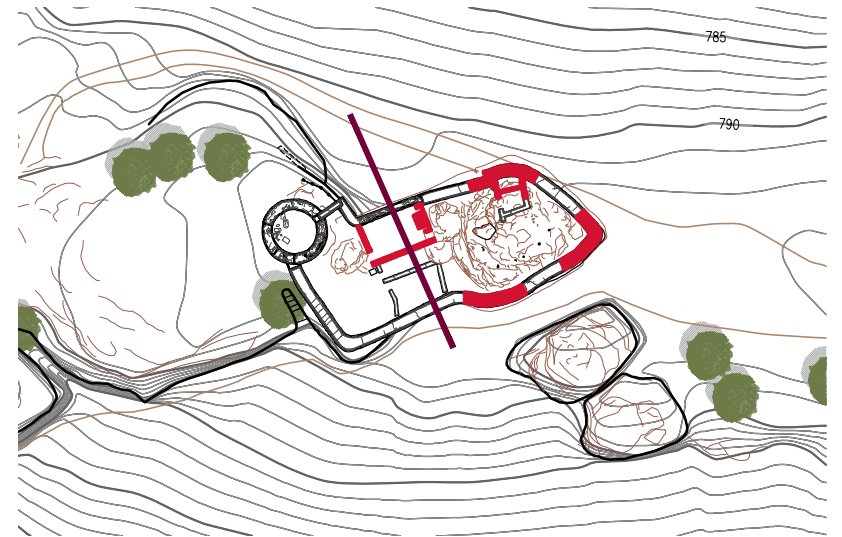
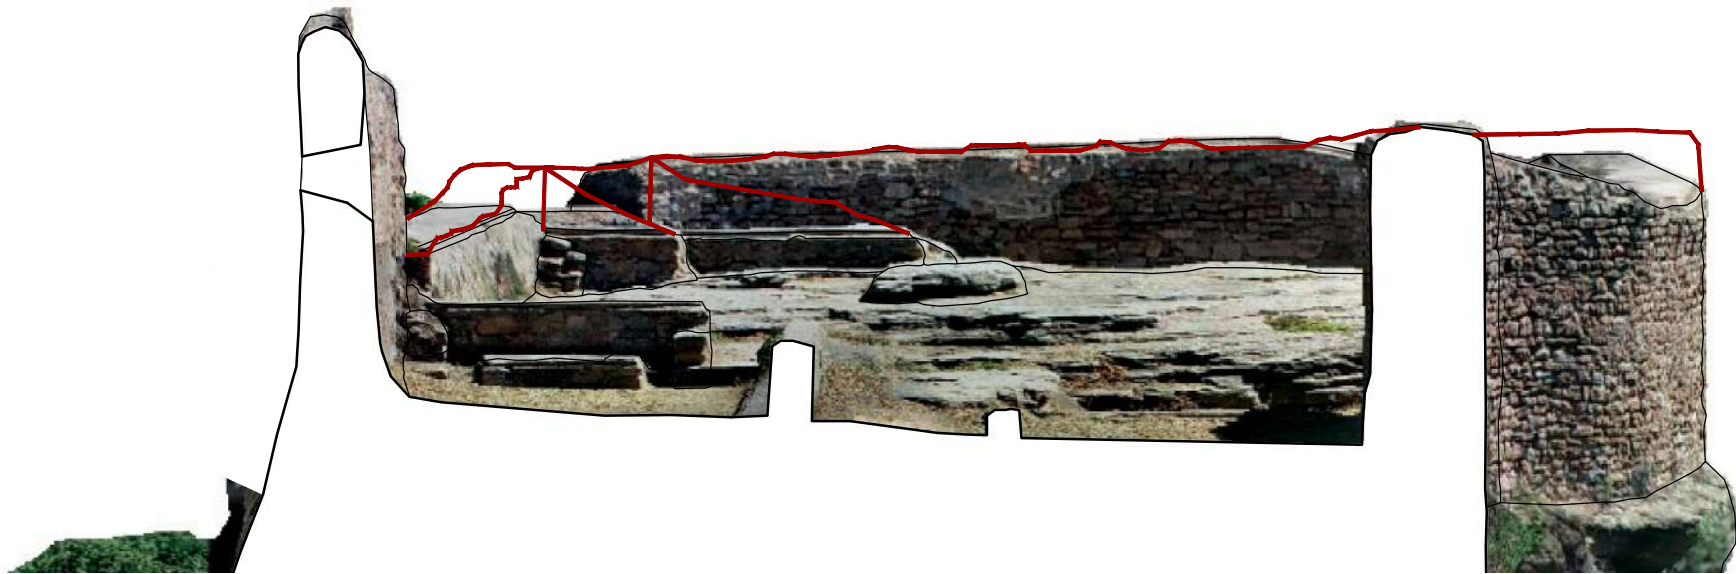
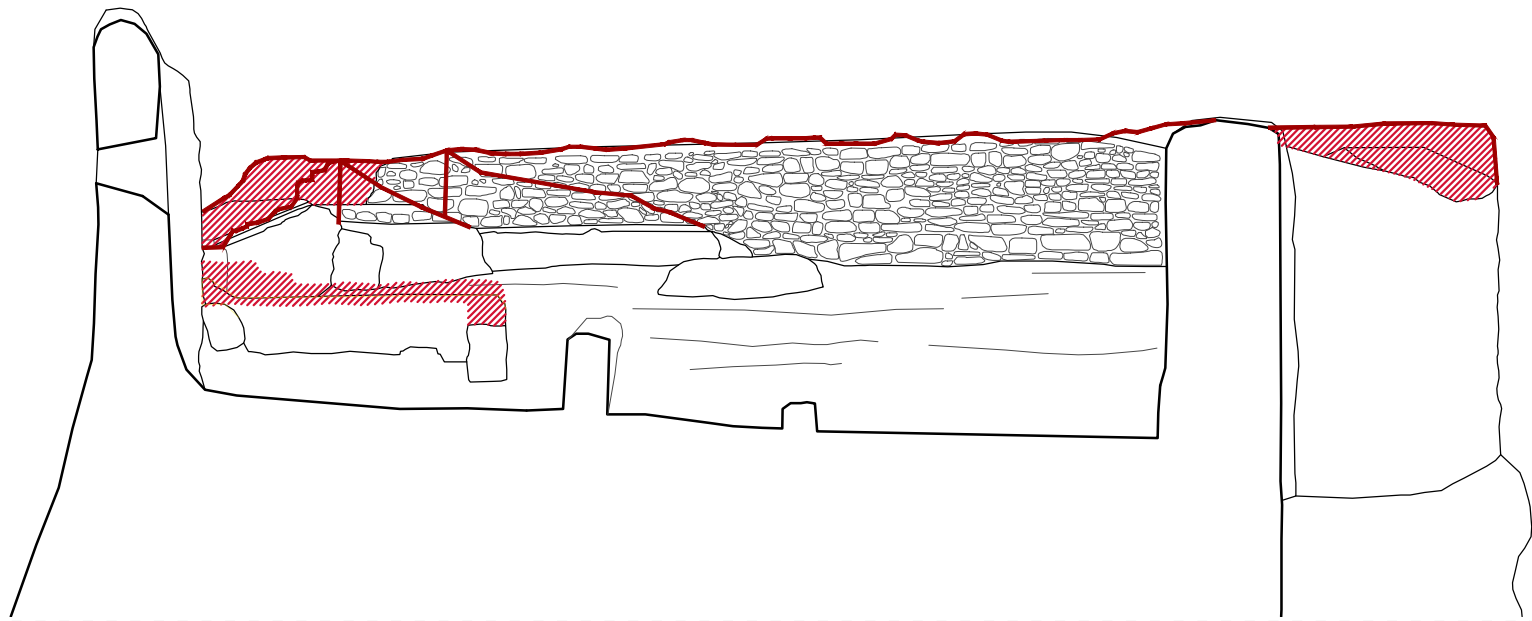


ETAPA B. Intervenció

- Desmuntatge controlat del coronament de formigó
- Aportació de filades de protecció (recrescuts)
- Restauració i consolidació de coronaments

0 3 15m






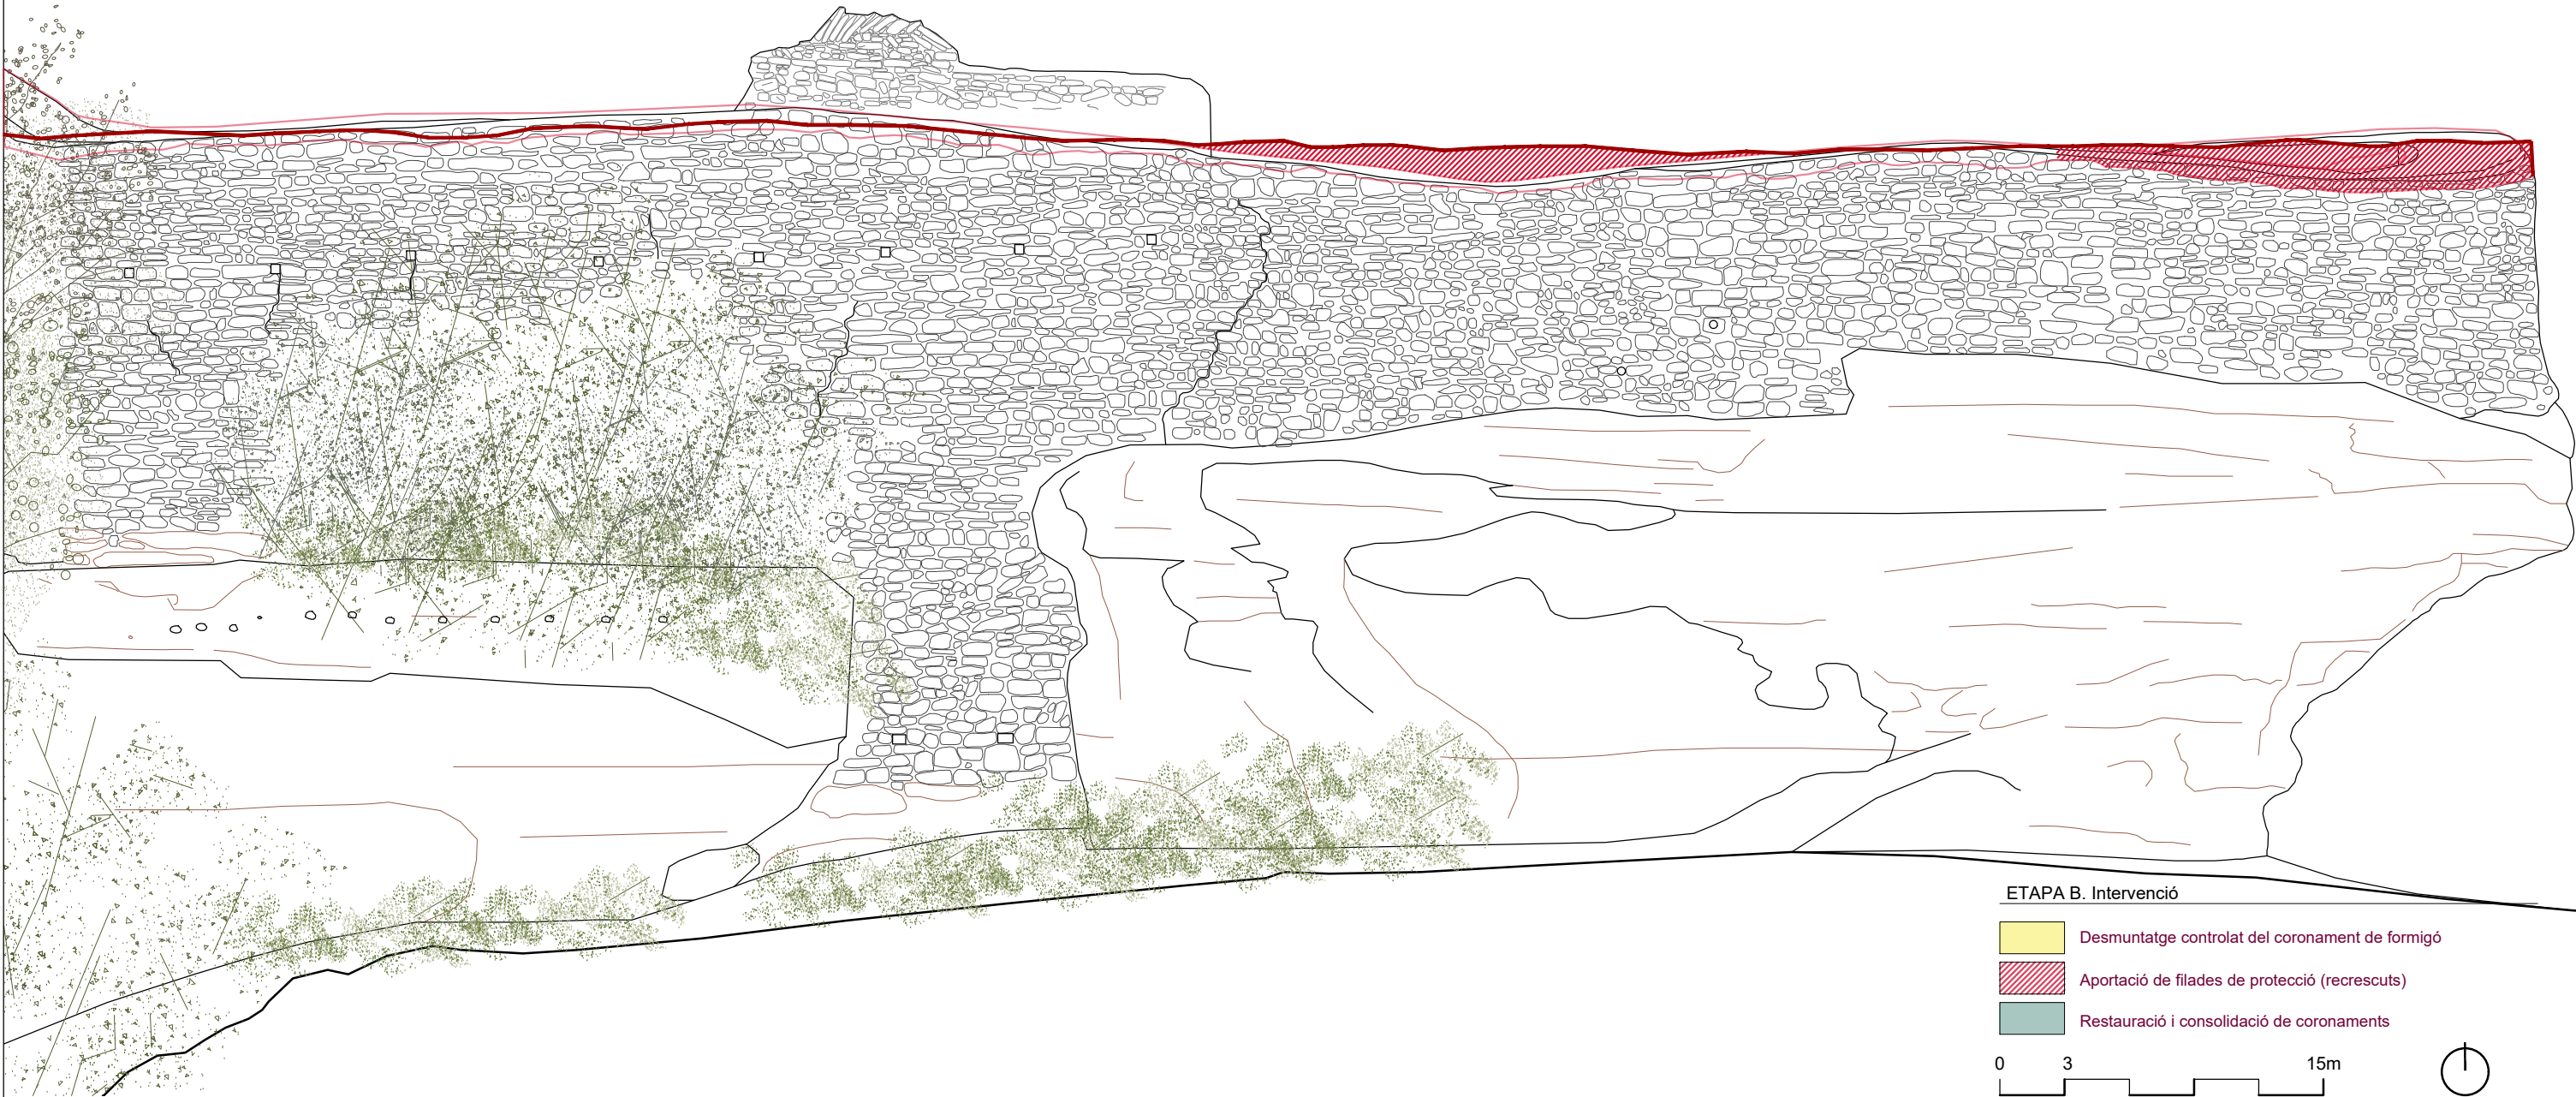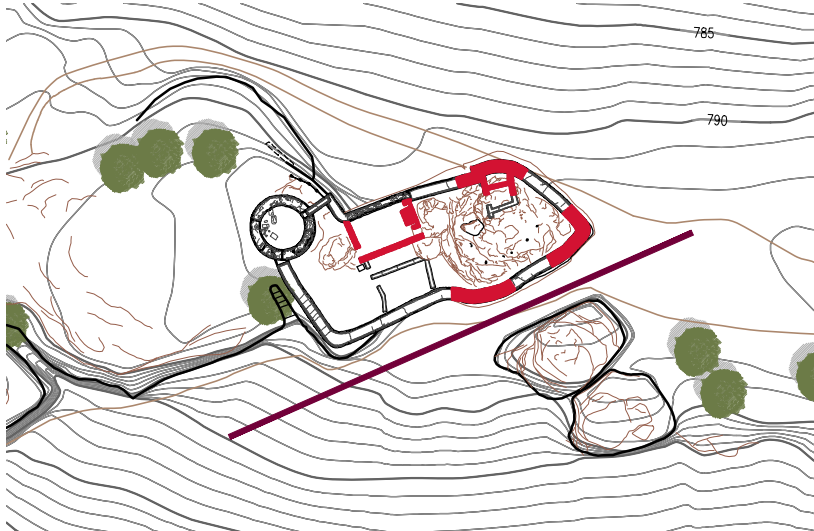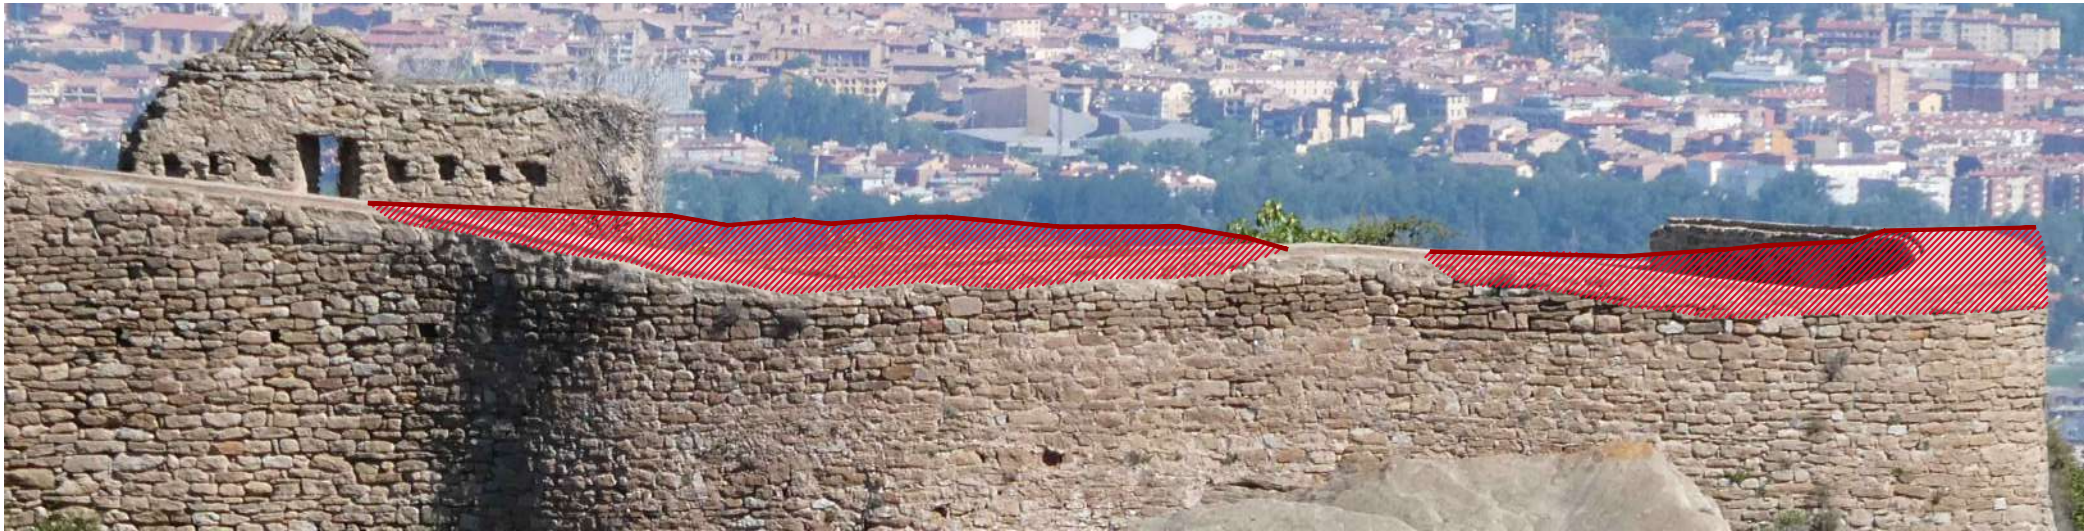

ETAPA B. Intervenció

- Desmuntatge controlat del coronament de formigó
- Aportació de filades de protecció (recrescuts)
- Restauració i consolidació de coronaments



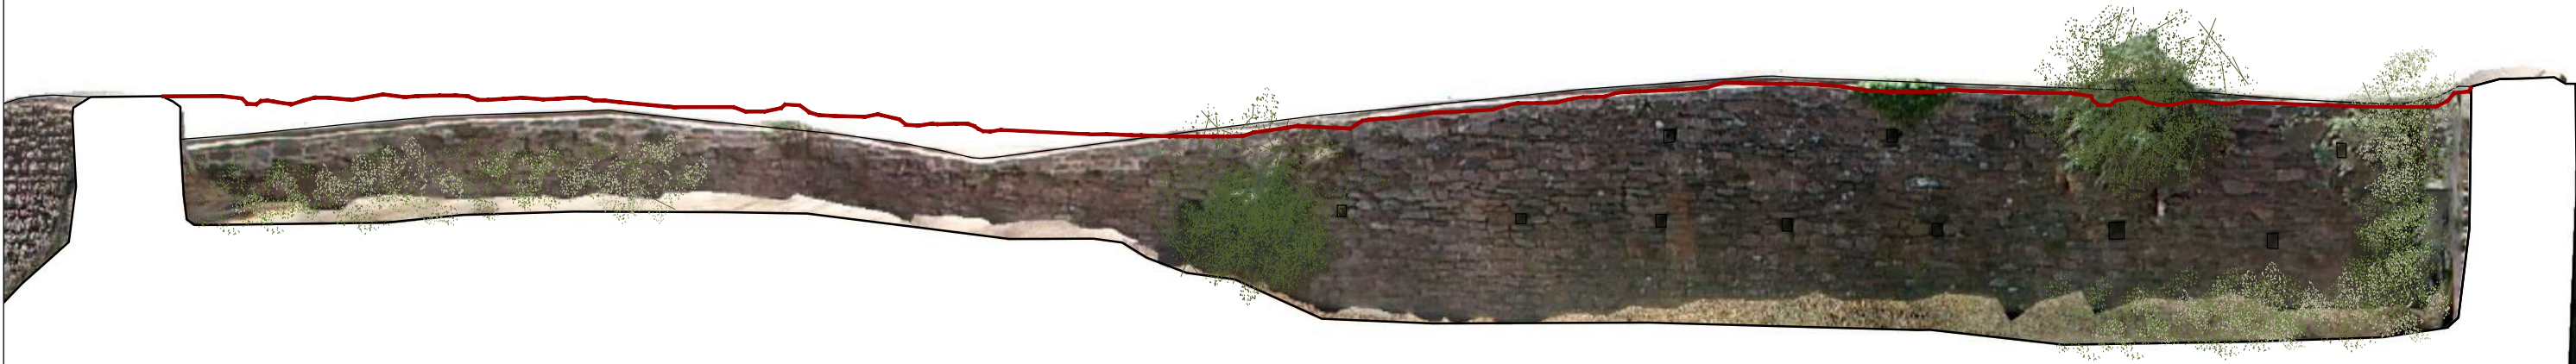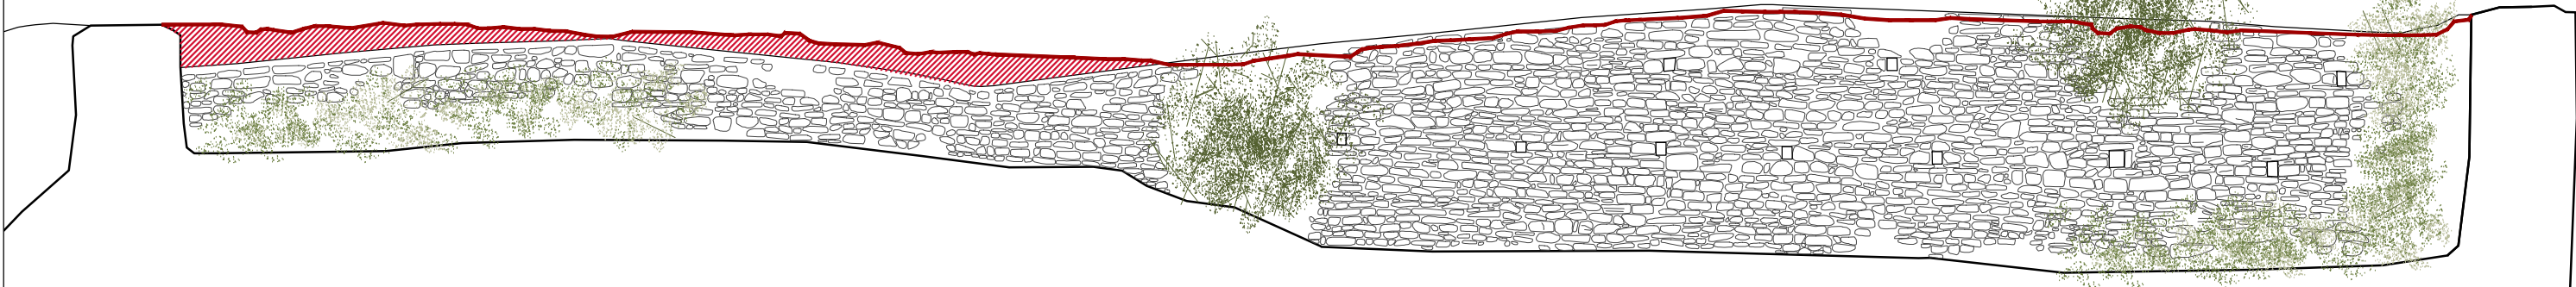
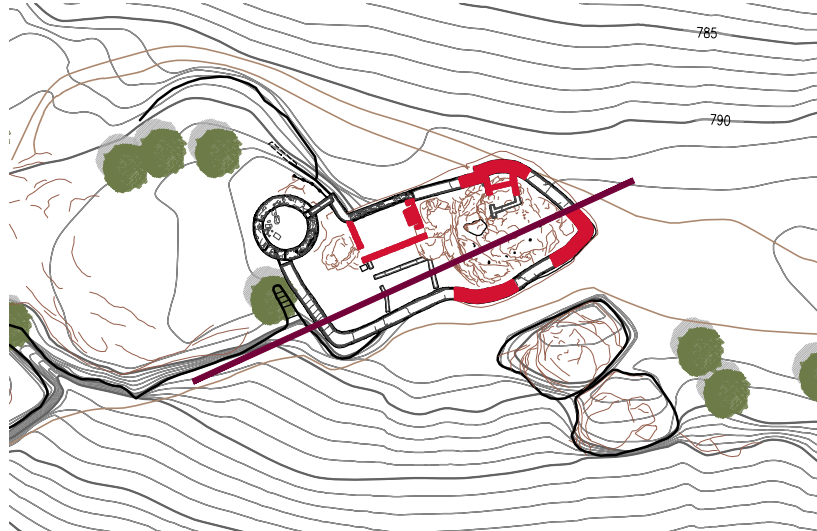


ETAPA B. Intervenció

- Desmuntatge controlat del coronament de formigó
- Aportació de filades de protecció (recrescuts)
- Restauració i consolidació de coronaments

0 3 15m



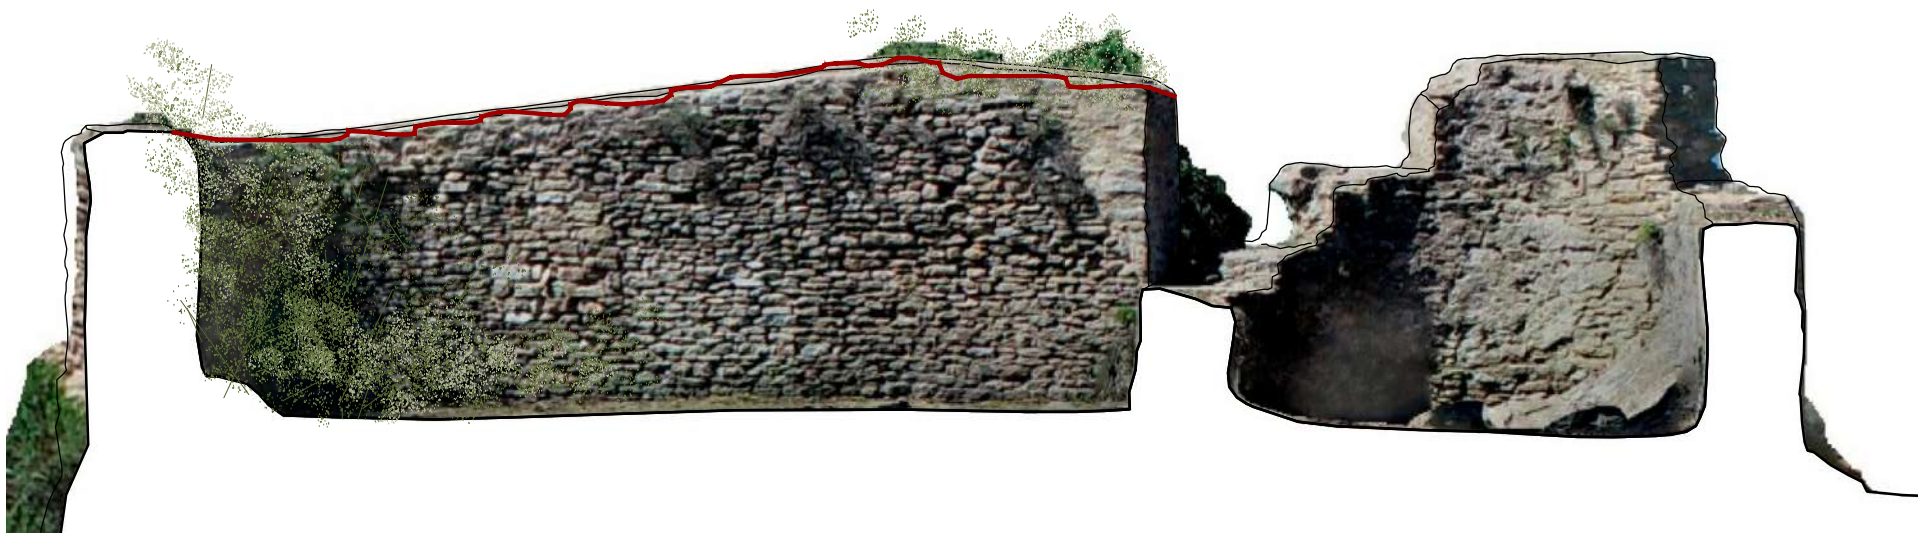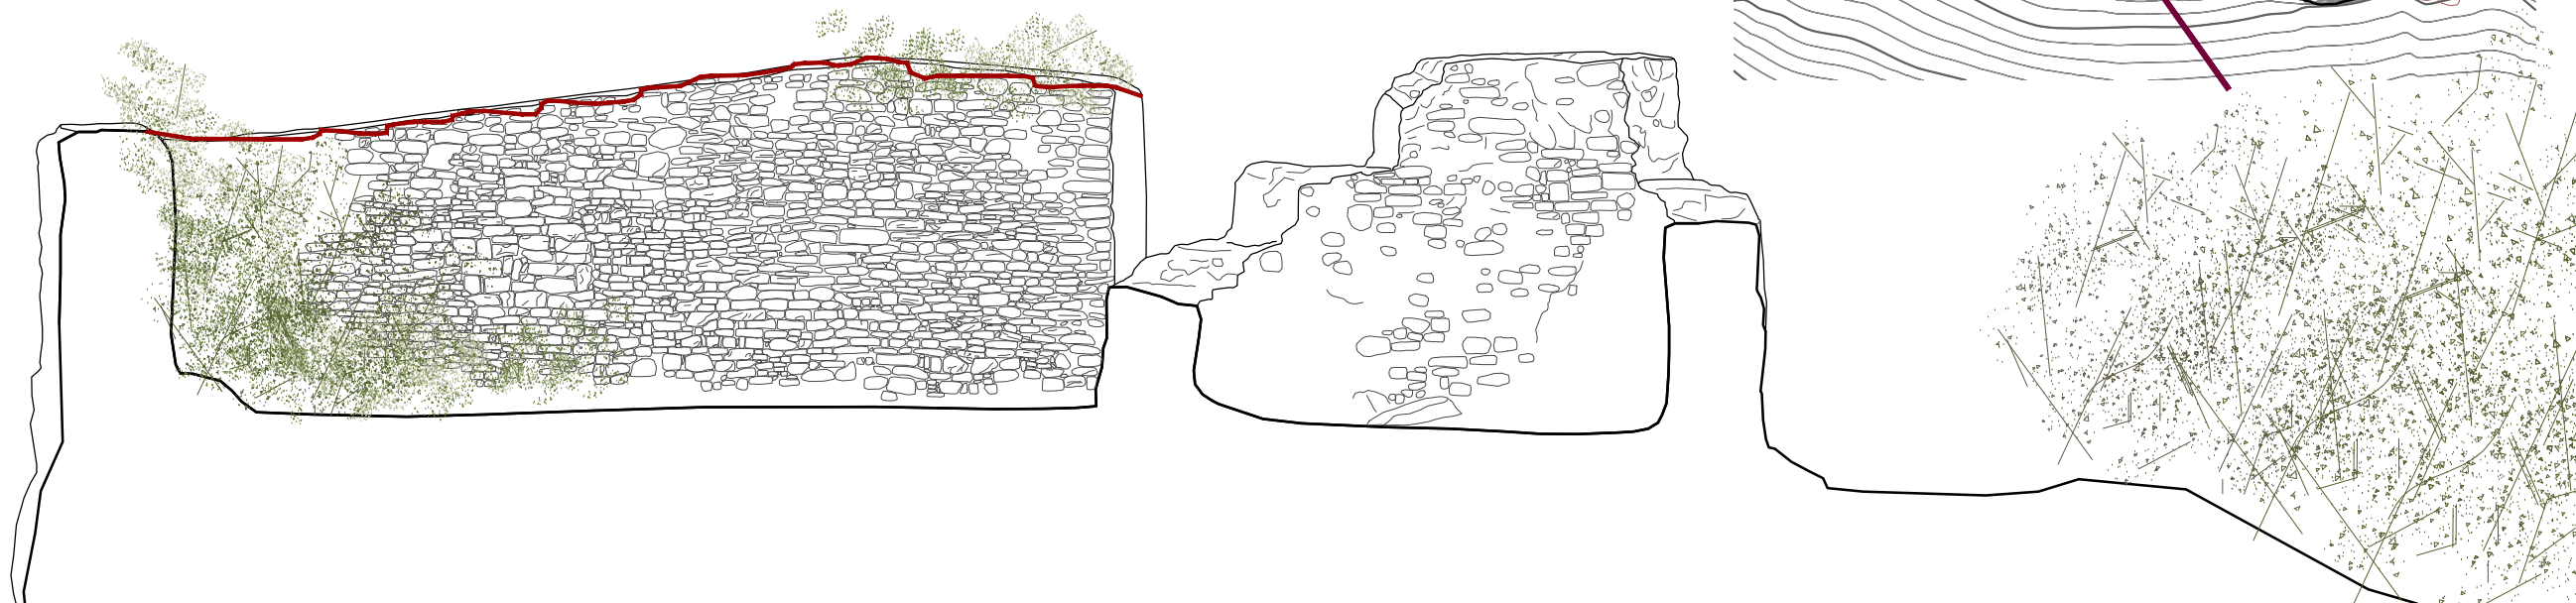


ETAPA B. Intervenció

- Desmuntatge controlat del coronament de formigó
- Aportació de filades de protecció (recrescuts)
- Restauració i consolidació de coronaments

0 3 15m



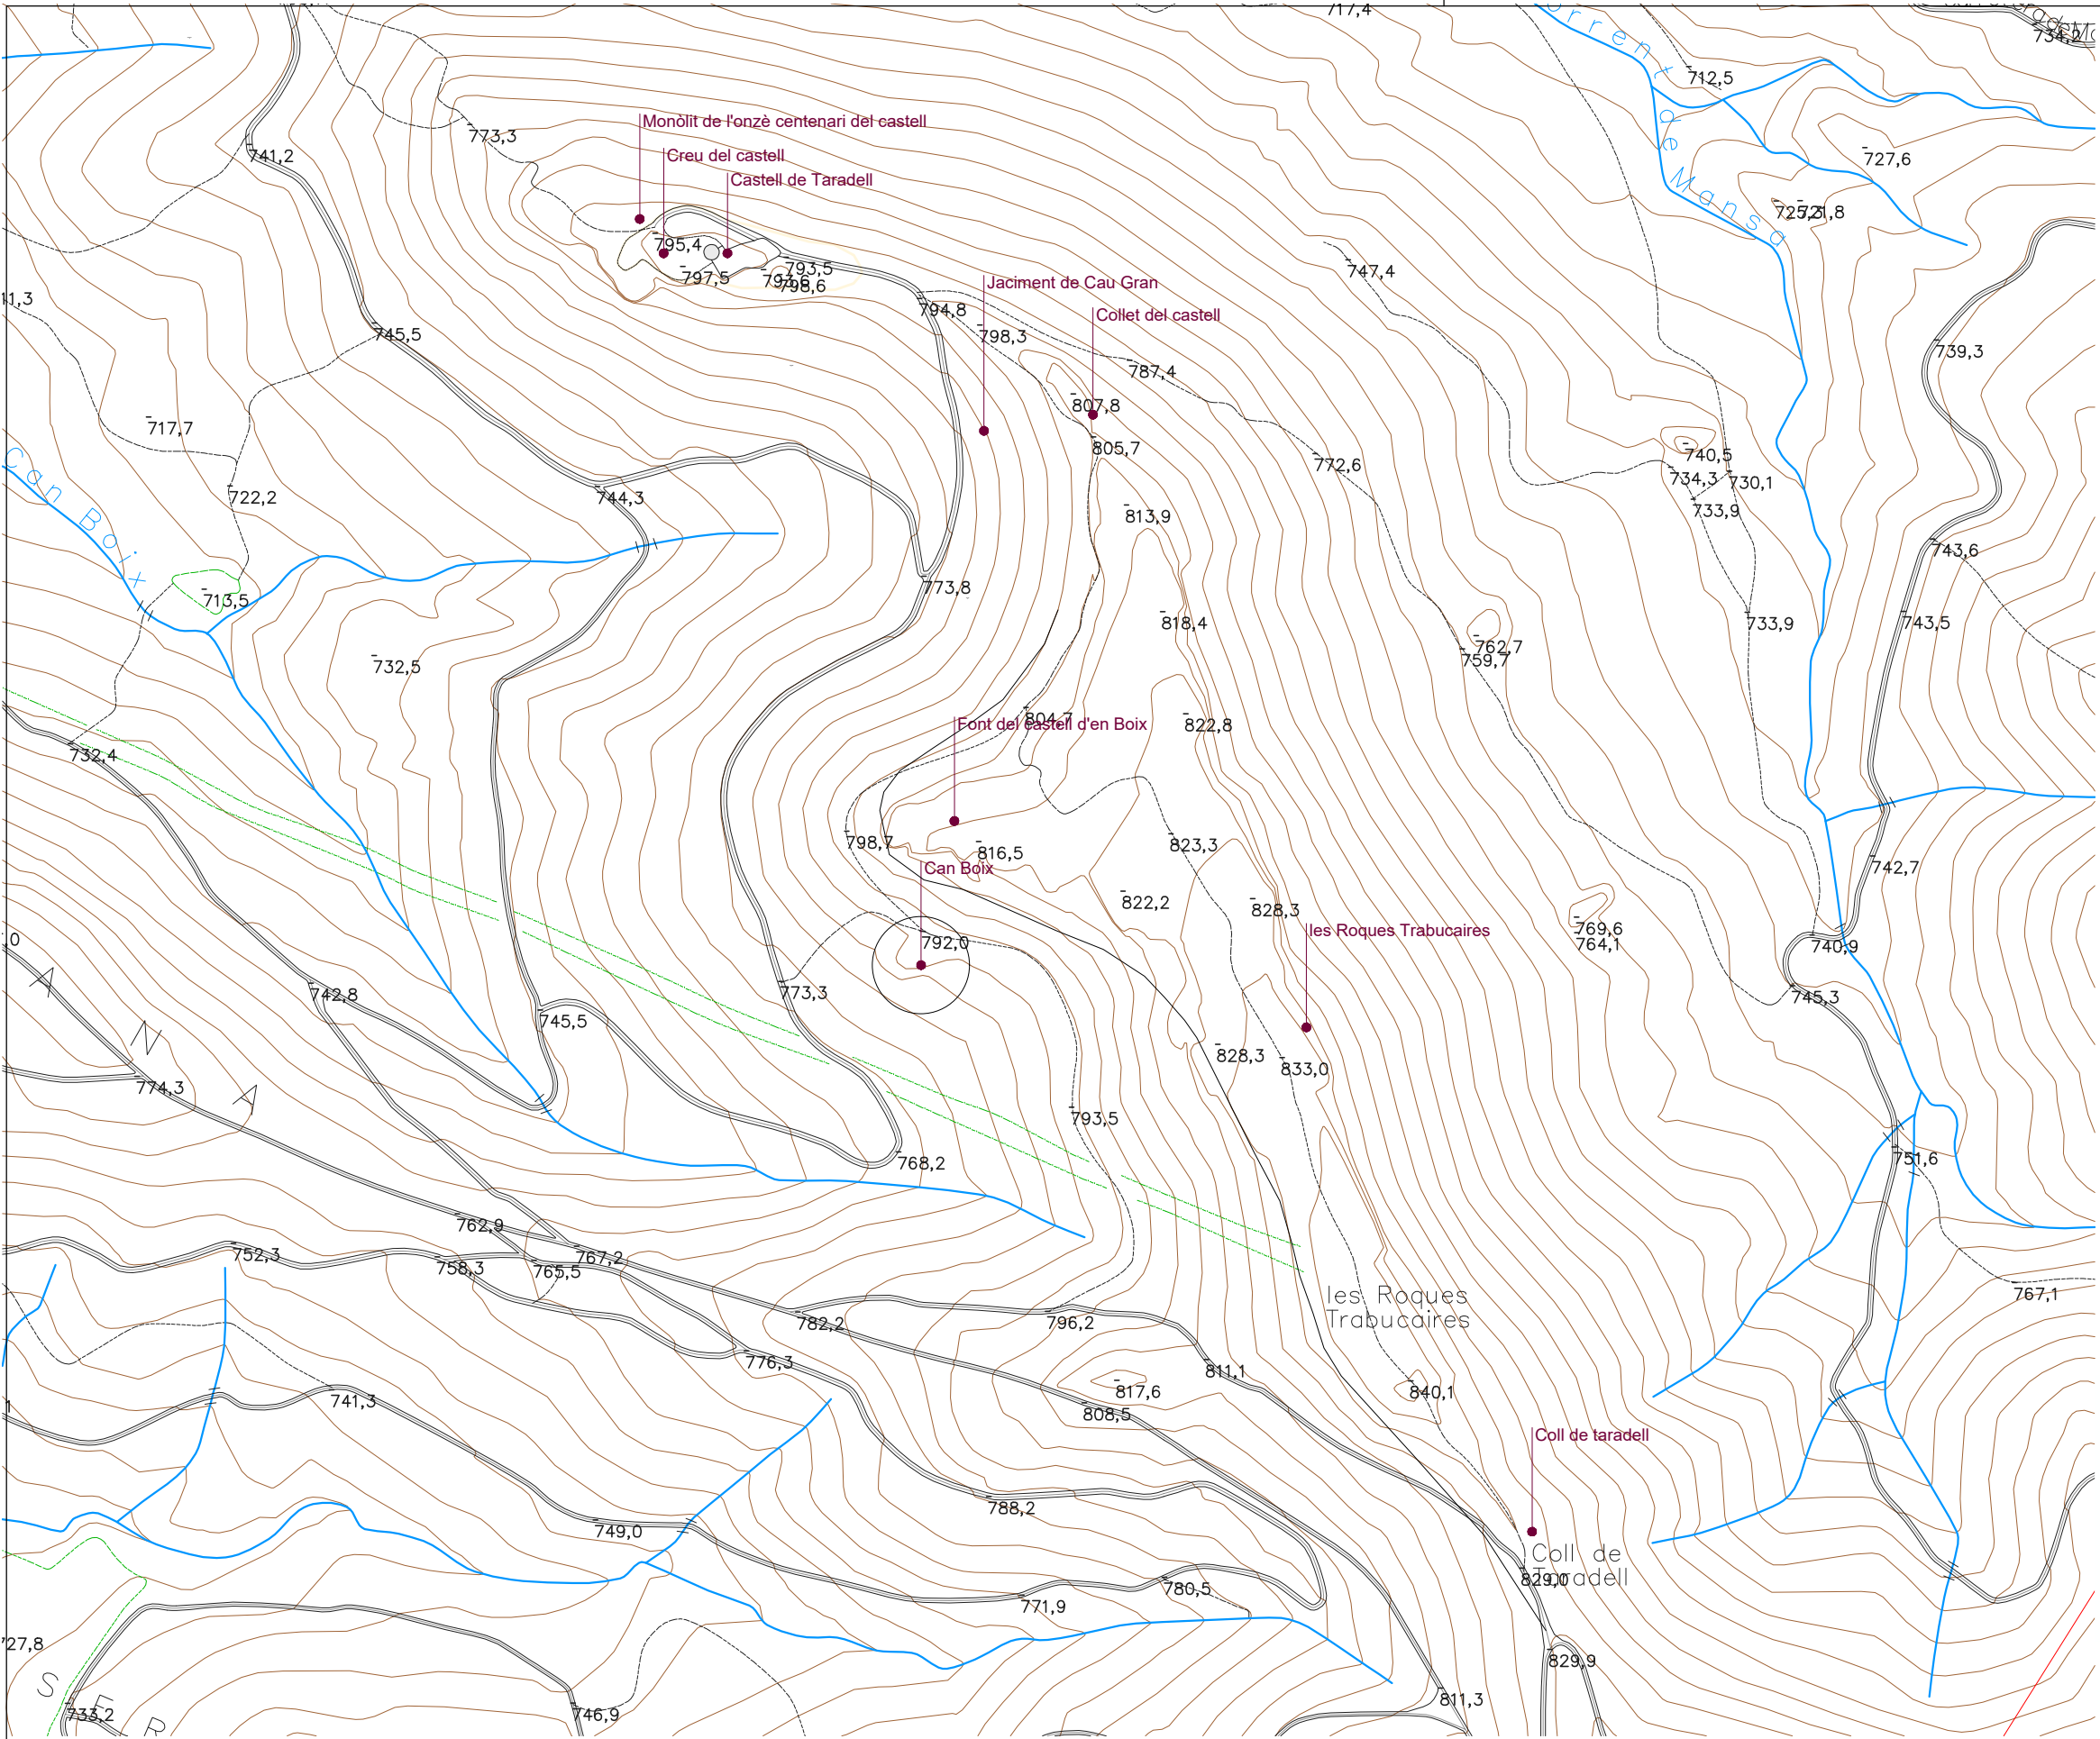

Jaciment de Cau Gran



Font del castell d'en Boix



Can Boix

RECOMANACIONS

- CAMINS
- ROQUES TRABUCAIRES
- FITES PATRIMONIALS



Gerència de Serveis d'Equipaments,
Informàtica i Comunicacions
Servei de Patrimoni Arquitectònic Local
Codi Segur de Verificació (CSV): 0eac33eece37a667a2b8 Adreça de validació: <https://seuelectronica.diba.cat>

Pla Director del Castell de Taradell

Localització
41.865429, 2.310356

Municipi i comarca
Taradell - Osona

Propietat
Ajuntament de Taradell

Plànol
RECOMANACIONS. Fase 10
Estudi Previ de Projecte (EPP)
Font: ICGC i Mapes de patrimoni cultural DiBa

Arxiu
Emplaçament_01_Castell Taradell.dwg

Data
05/2025

Escala
1/3.000

Número
P.12

Autora
Estefania Martín García
Arquitecta

Vist i plau
Toni Barcons Grau
Cap de la Secció Tècnica de
Projectes, Obres i Manteniment

Metadades del document

Núm. expedient	2024/0010808
Tipus documental	Memòria
Títol	Memòria Pla director del Castell de Taradell
Codi classificació	X0202SE23 - Suport als serveis i activitats tècnic i jurídic

Signatures

Signatari		Acte	Data acte
MARTIN GARCIA ESTEFANIA - 46799609Z	null	Signa	05/10/2025, 19:34
Antoni Barcons Grau - DNI 33932393X (TCAT)	null	Signa	14/10/2025, 09:17
José Luis Sanz Botey (TCAT)	Responsable directiu Servei Promotor	Signa	14/10/2025, 18:51

Validació Electrònica del document

Codi (CSV)	Adreça de validació	QR
0eac33eece37a667a2b8	https://seuelectronica.diba.cat	

