
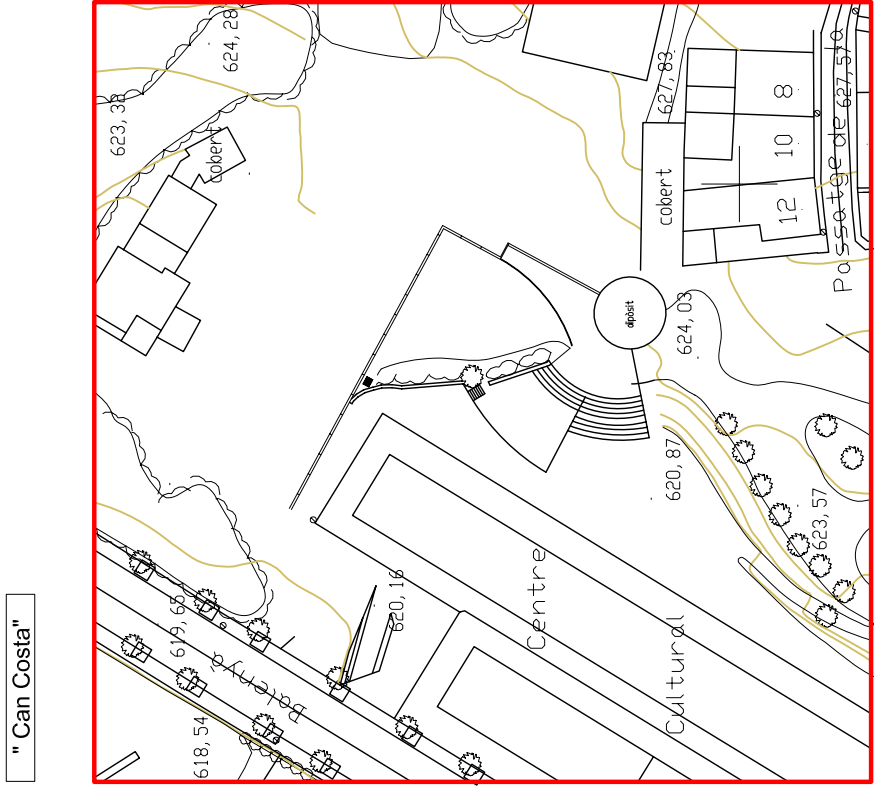


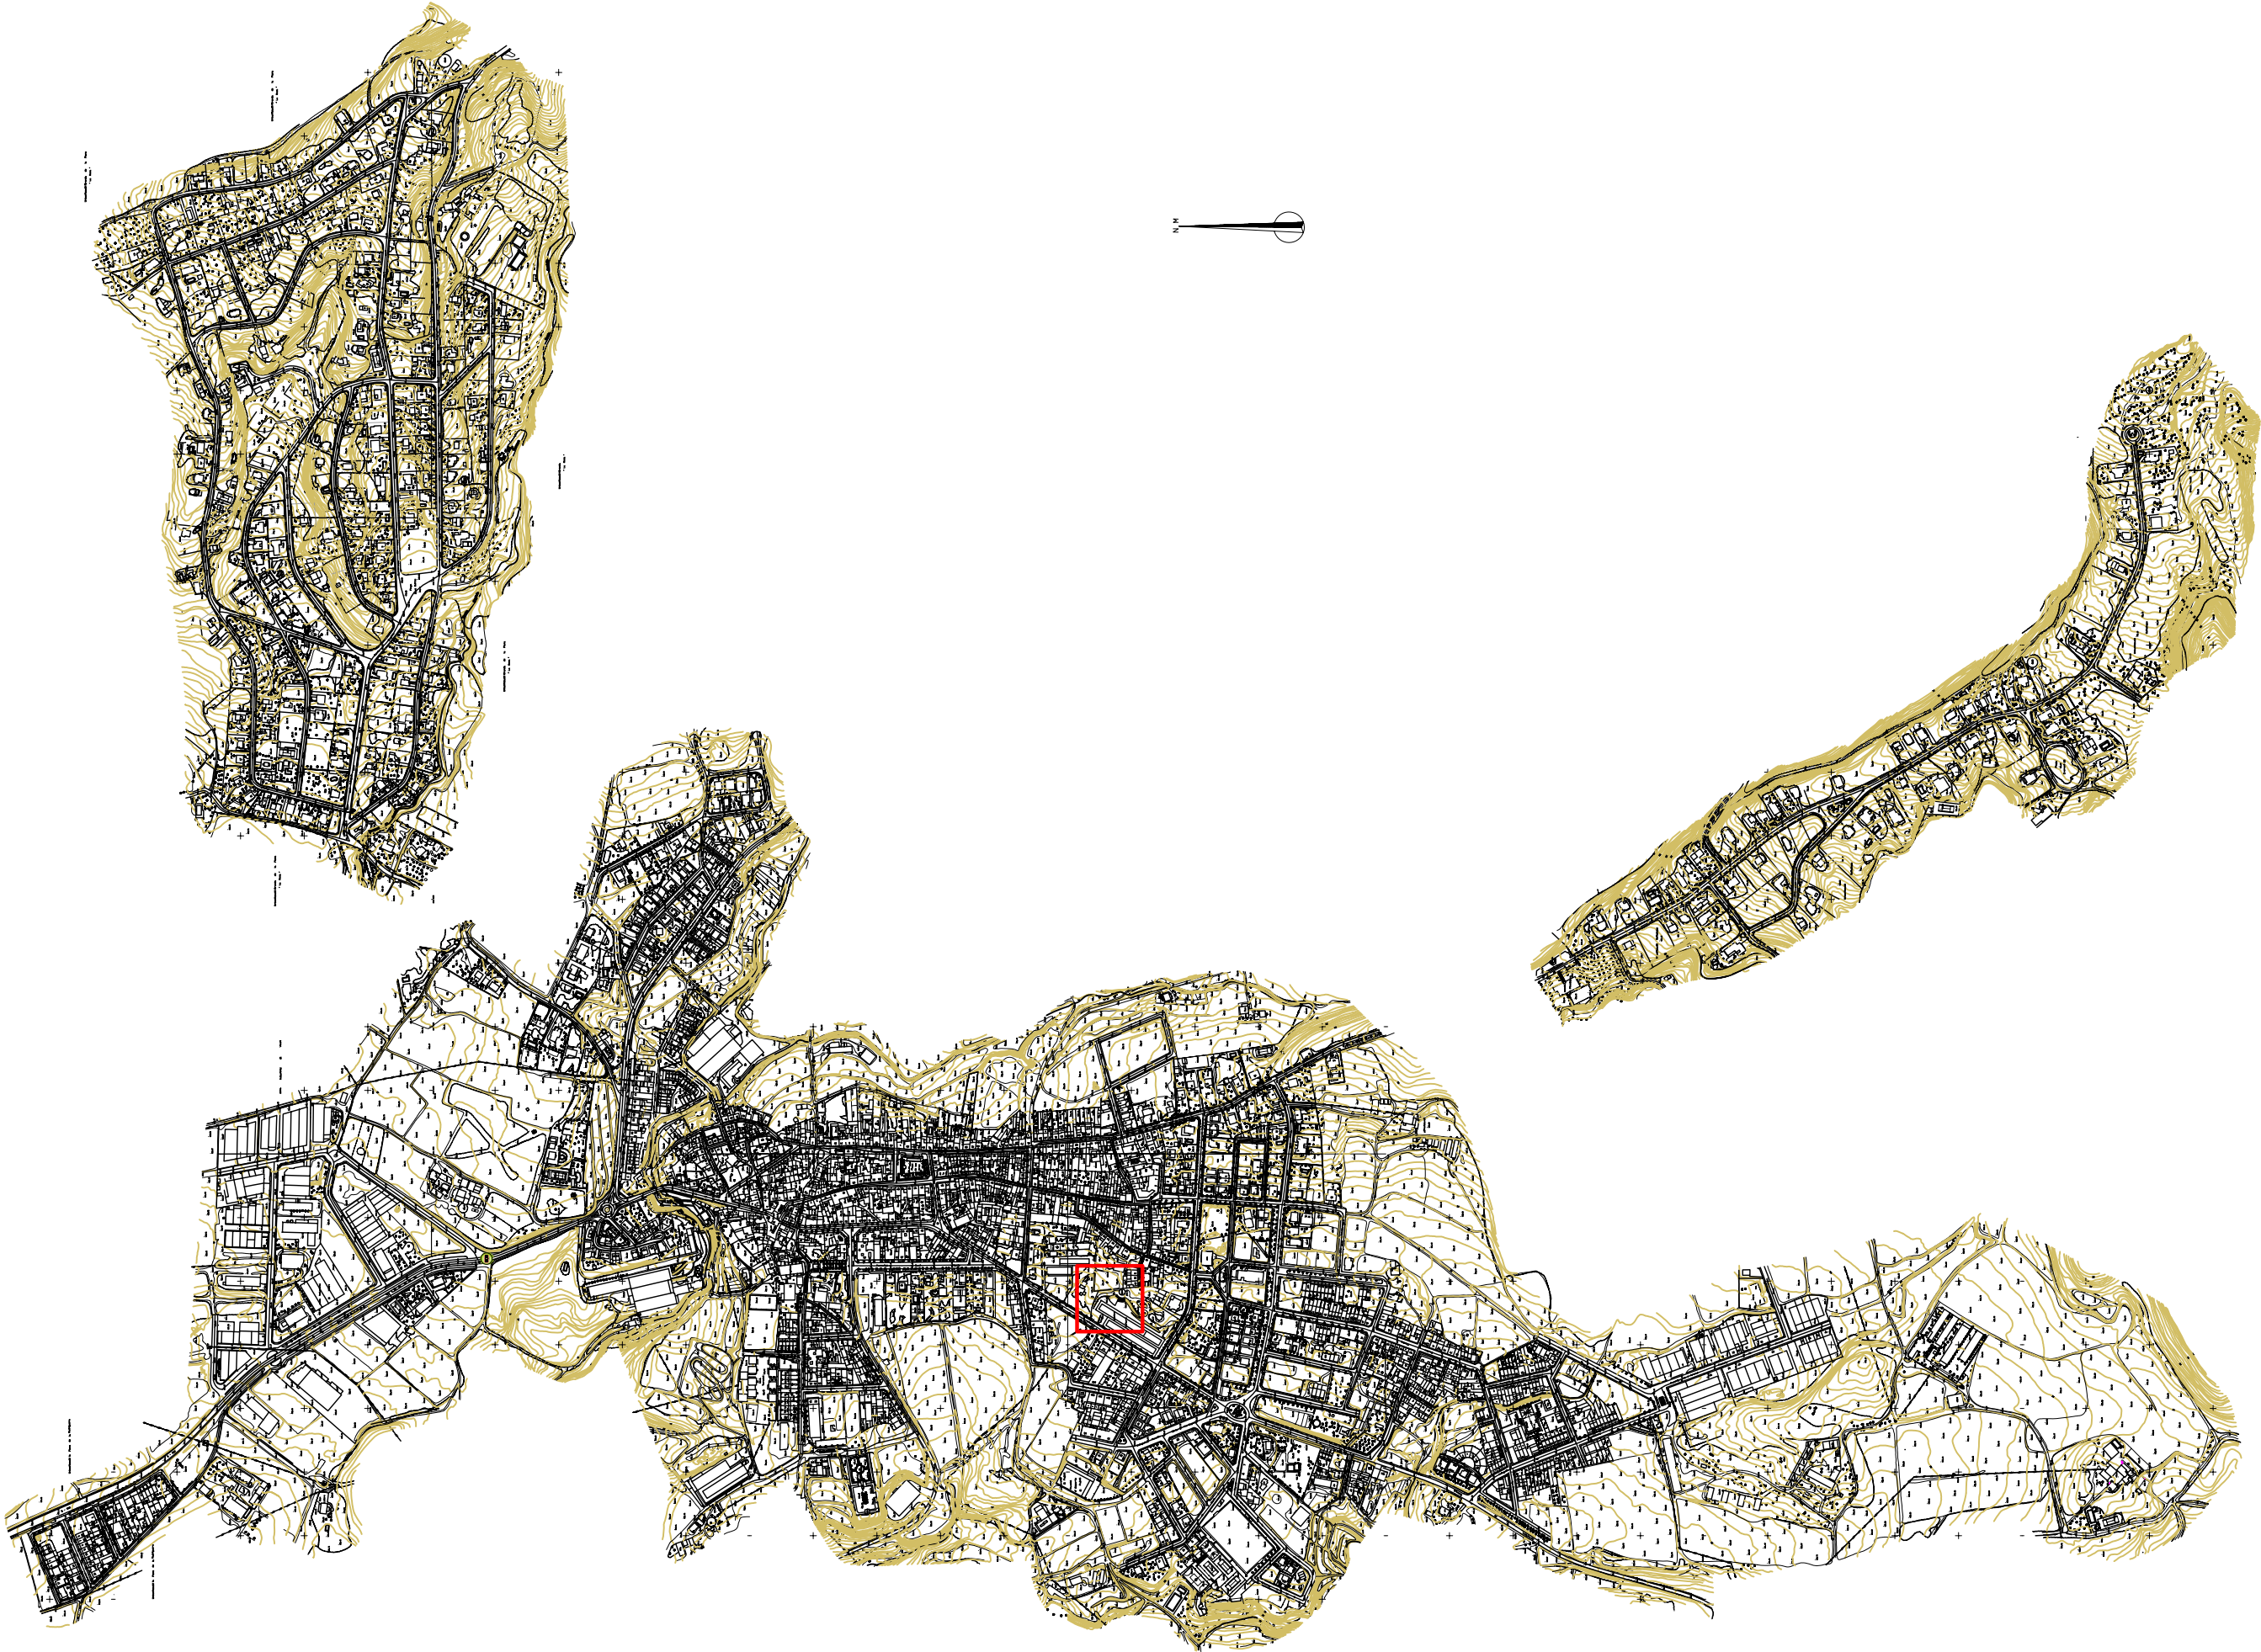

PROJECTE DE
MILLORA D'UNA PART
DELS JARDINS
DE "CAN COSTA"

Alcalde

Lluís Verdaguer Vivet Signatura
Tècnic

Miquel Sellés i Oliva Signatura

Situació

Jardins de "Can Costa"
Taradell (Barcelona)

Data	Escala	Nº plànol
Gener 2009	1/10000	1

Plànol

SITUACIÓ I EMLAÇAMENT

Àmbit d'actuació



PROJECTE DE
MILLORA D'UNA PART
DELS JARDINS
DE "CAN COSTA"

Alcalde

Lluís Verdaguer Vivet Signatura

Tècnic

Miquel Sellés i Oliva Signatura


Situació

Jardins de "Can Costa"
Taradell (Barcelona)

Data	Escala	Nºplànol
------	--------	----------

Gener 2009	1/100	2
------------	-------	---

PLANTA ESTAT ACTUAL i COTES
ÀMBIT D'ACTUACIÓ

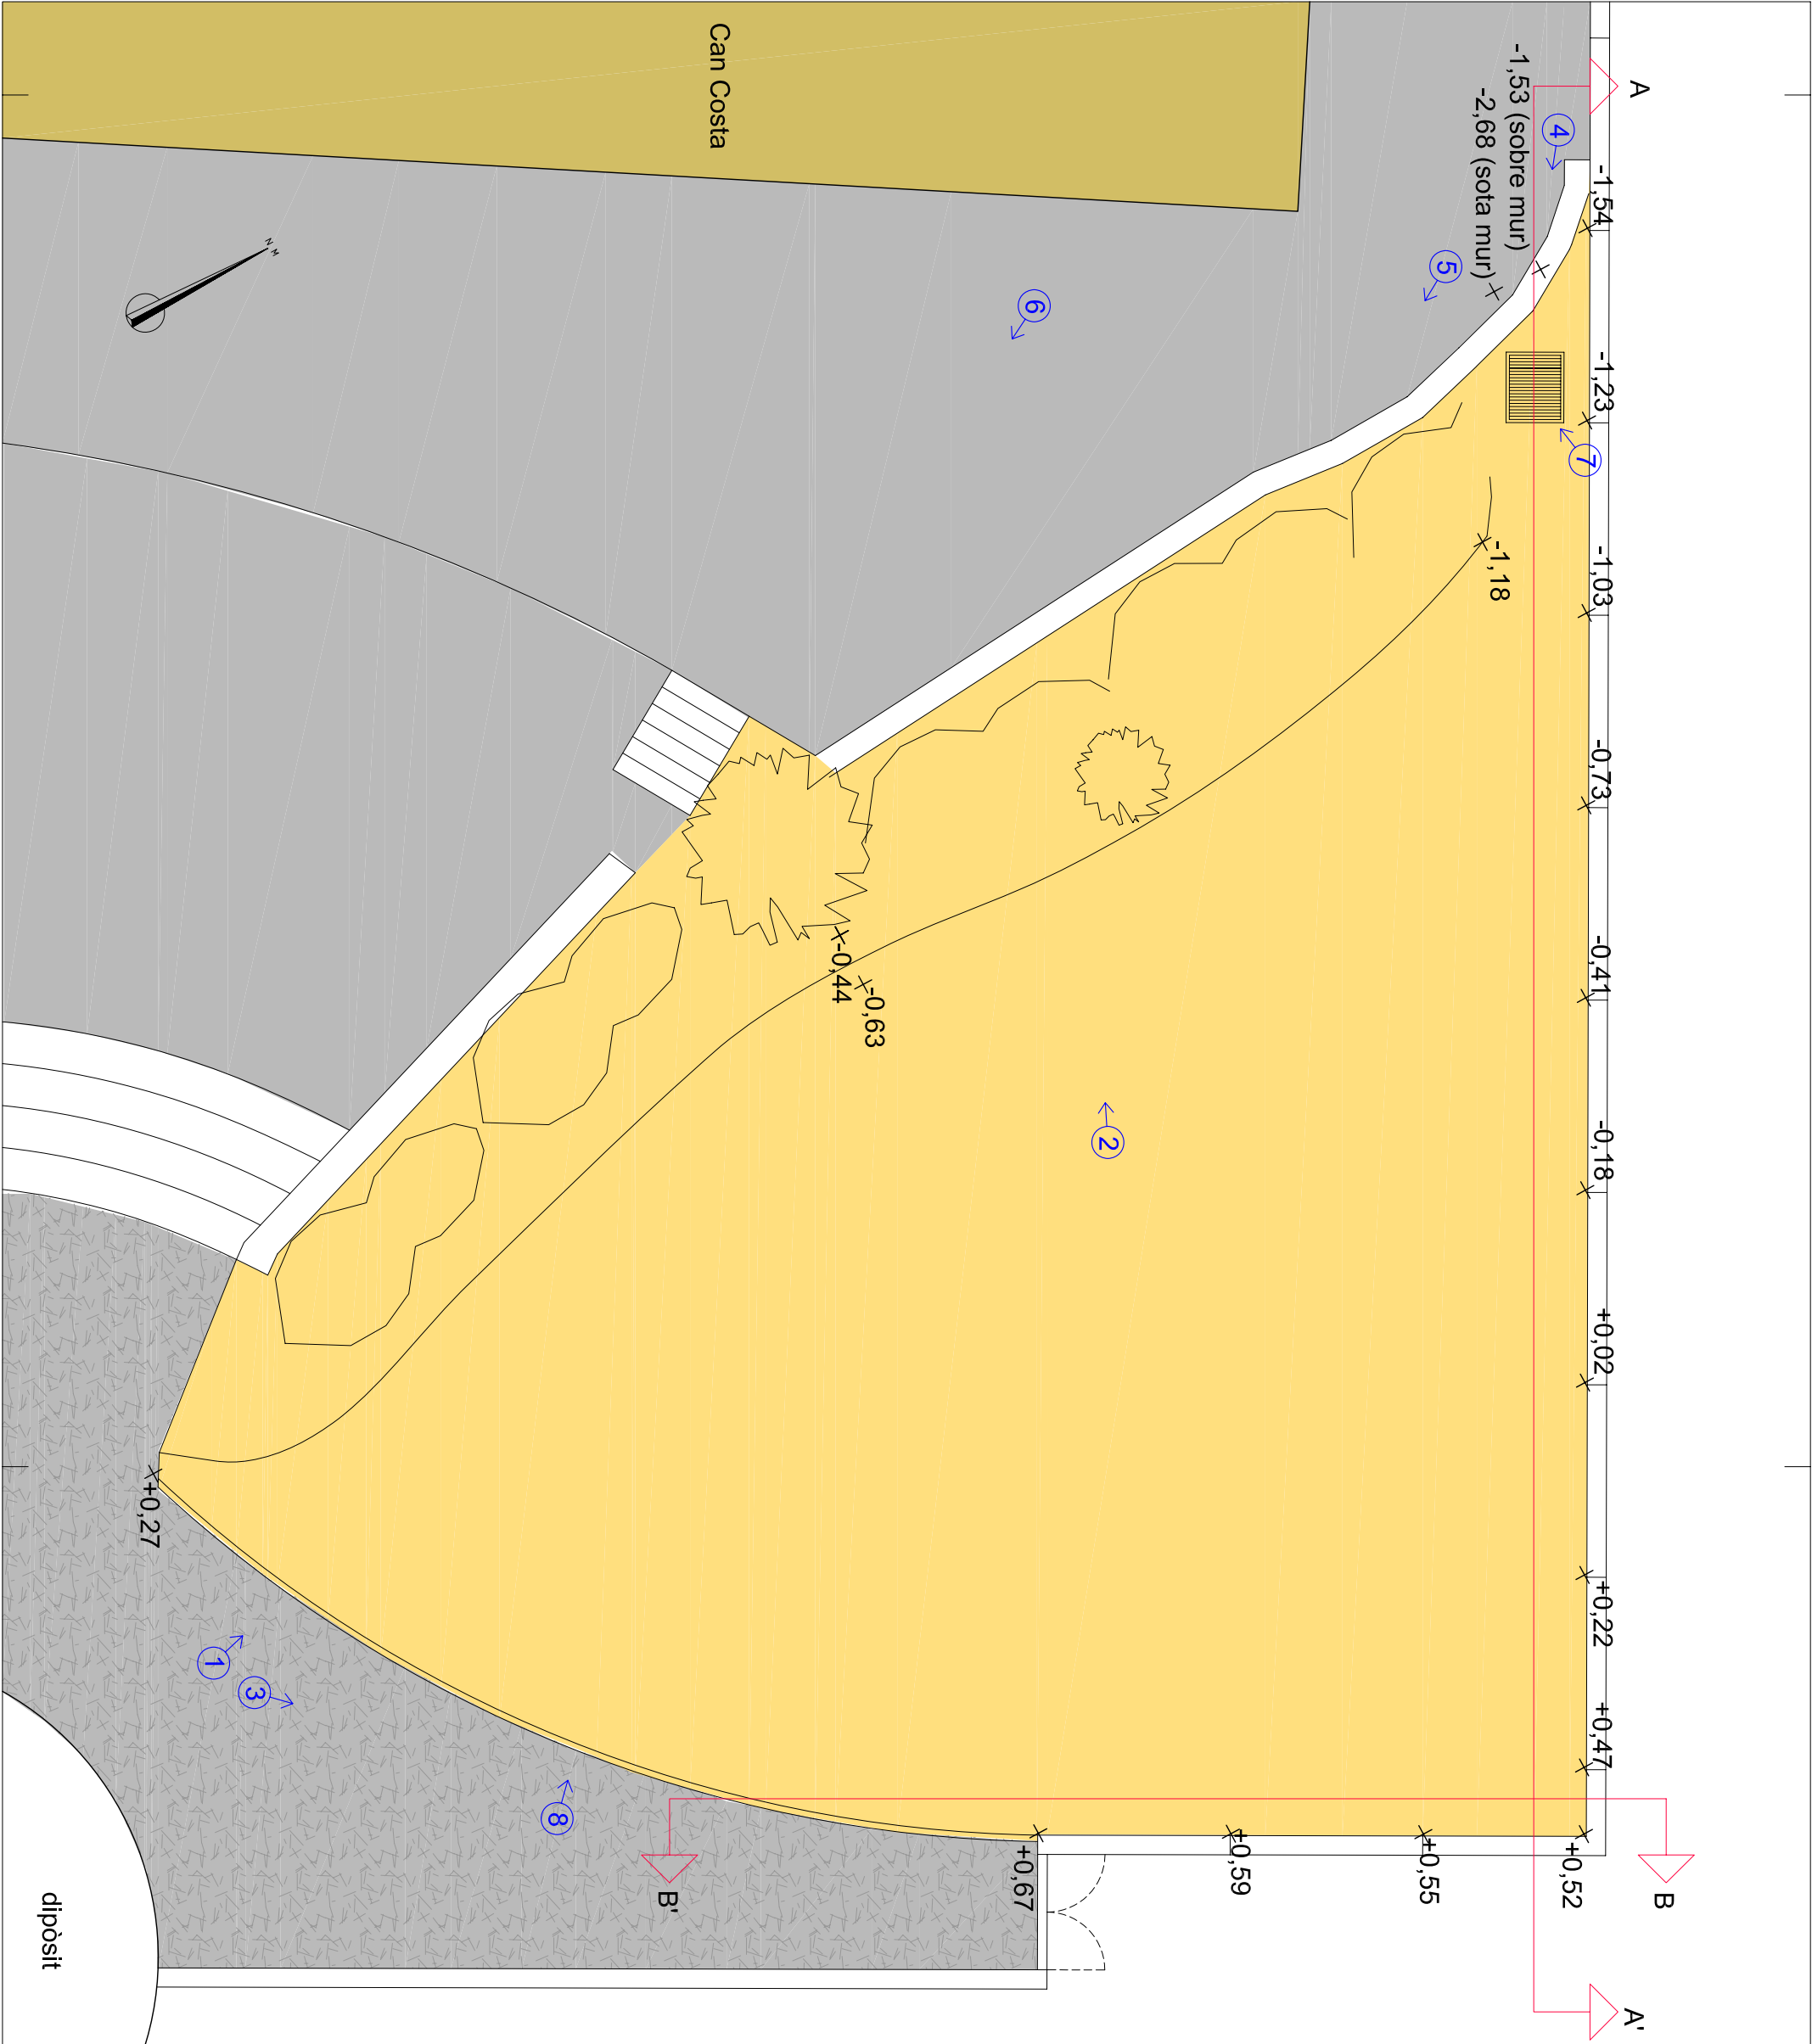



PROJECTE DE
MILLORA D'UNA PART
DELS JARDINS
DE "CAN COSTA"

Alcalde

Lluís Verdaguer Vivet

Signatura

Tècnic

Miquel Sellés i Oliva

Signatura

Situació

Jardins de "Can Costa"
Taradell (Barcelona)

Data	Escala	Nºplànol
------	--------	----------


Gener 20091/100

3



Plànol

SECCIÓ ESTAT ACTUAL A-A' I B-B'

SECCIÓ B-B'

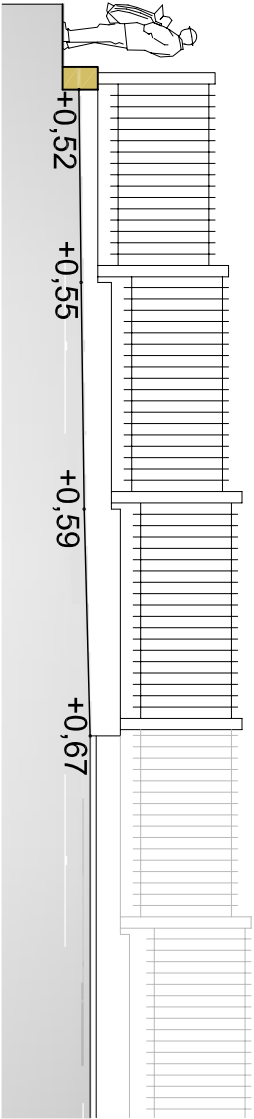

SECCIÓ A-A'

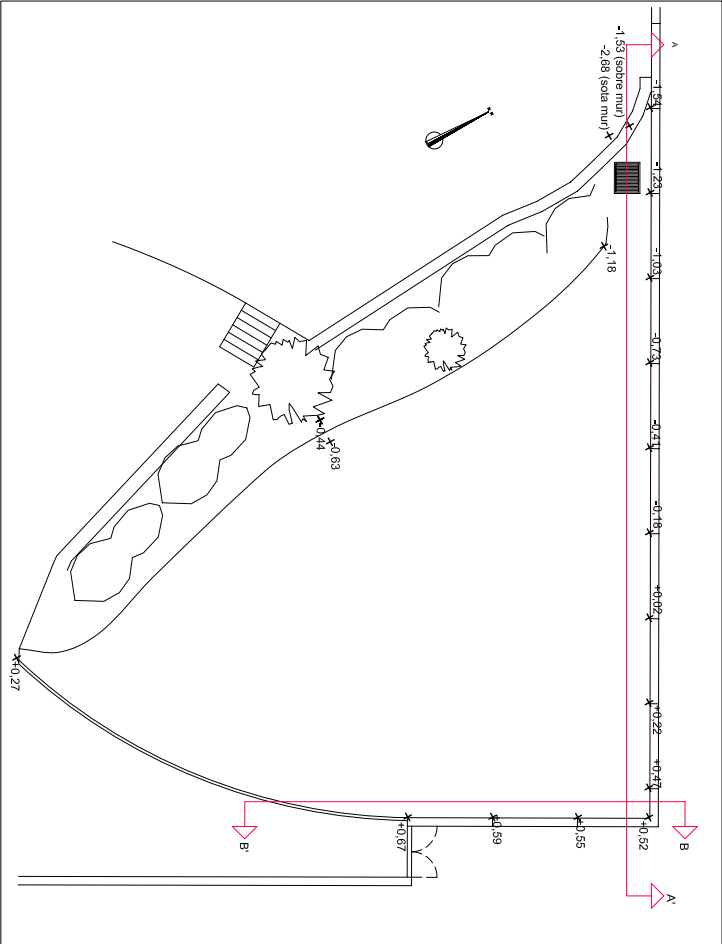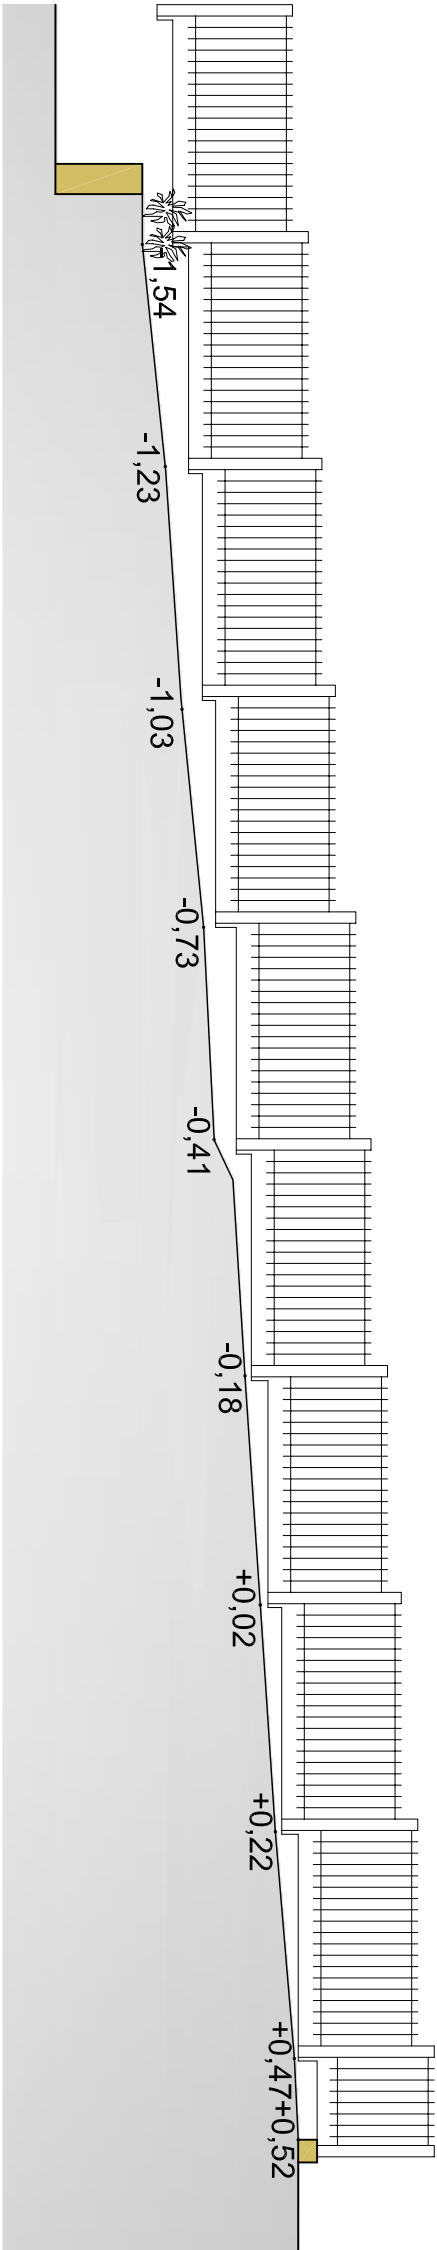



1 →




2 →



3 →



4 →

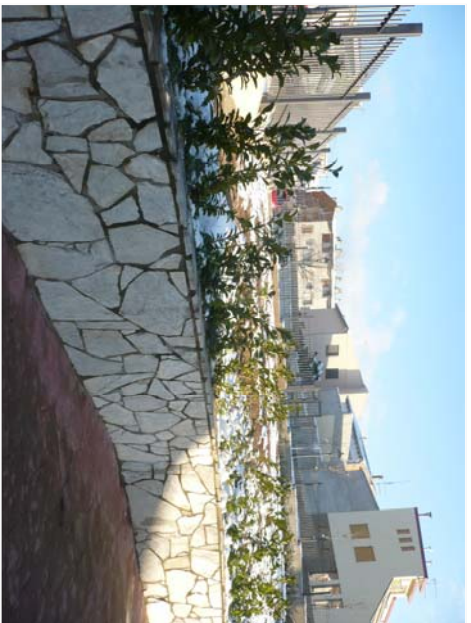

5 →




6 →



7 →



8 →

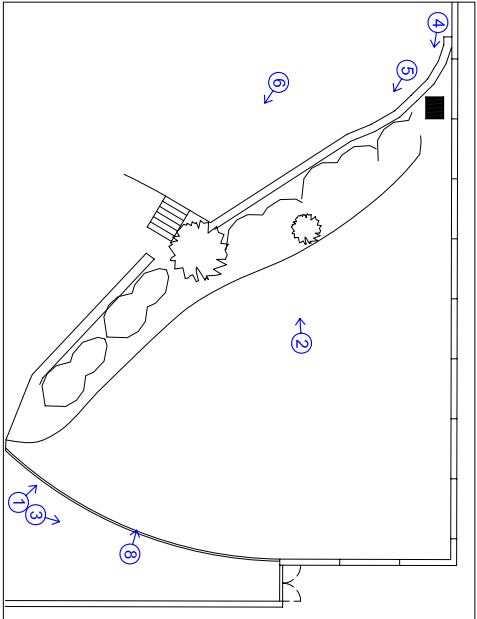

PROJECTE DE

MILLORA D'UNA PART

DELS JARDINS

DE "CAN COSTA"

Alcalde

Lluís Verdaguer Vivet

Signatura

Tècnic

Miquel Sellés i Oliva

Signatura

Situació

Jardins de "Can Costa"
Taradell (Barcelona)

Data

Escala

Nºplànol

Gener 2009

4

Plànol

FOTOGRAFIES



PROJECTE DE
MILLORA D'UNA PART
DELS JARDINS
DE "CAN COSTA"

Alcalde		
Lluís Verdaguer Vivet		
Tècnic		
Miquel Sellés i Oliva		
Situació		
Jardins de "Can Costa" Taradell (Barcelona)		
Data	Escala	Nºplànol
Gener 2009	1/100	5
Plànol		
PLANTA PROPOSTA		





PROJECTE DE
MILLORA D'UNA PART
DELS JARDINS
DE "CAN COSTA"

Alcalde

Tècnic


Situació

Jardins de "Can Costa"
Taradell (Barcelona)


Data	Escala	Nº plànol
Gener 2009	1/100	6

Plànol

SECCIO PROPOSTA A-A' i B-B'

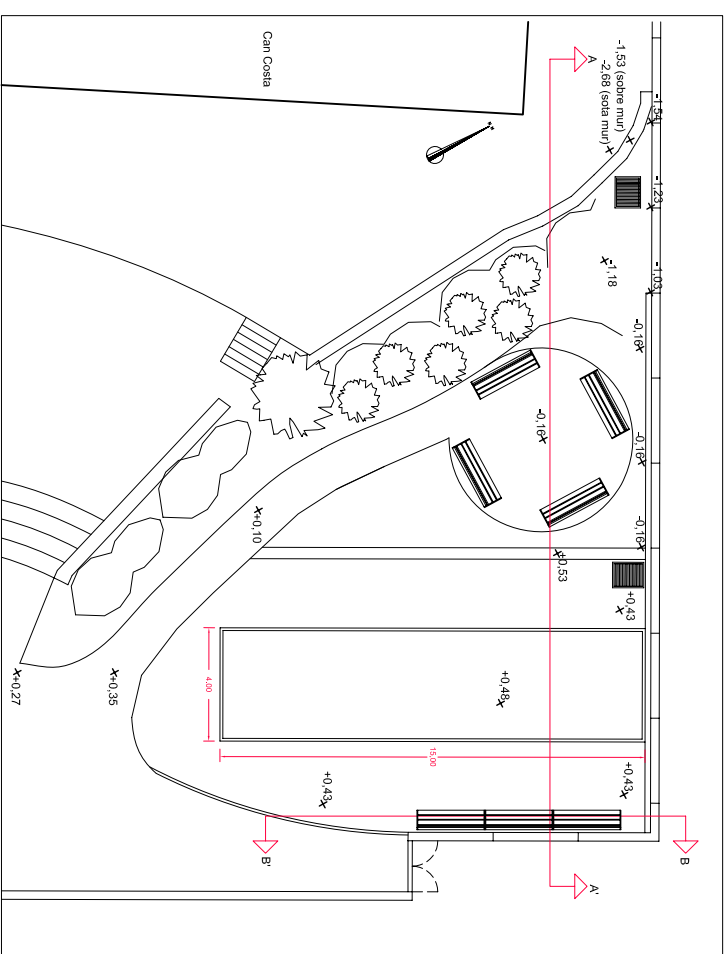


SECCIÓ A-A' **Nivell estat actual de les terres**
 Nivell proposta de terres
 Reomplert de terres

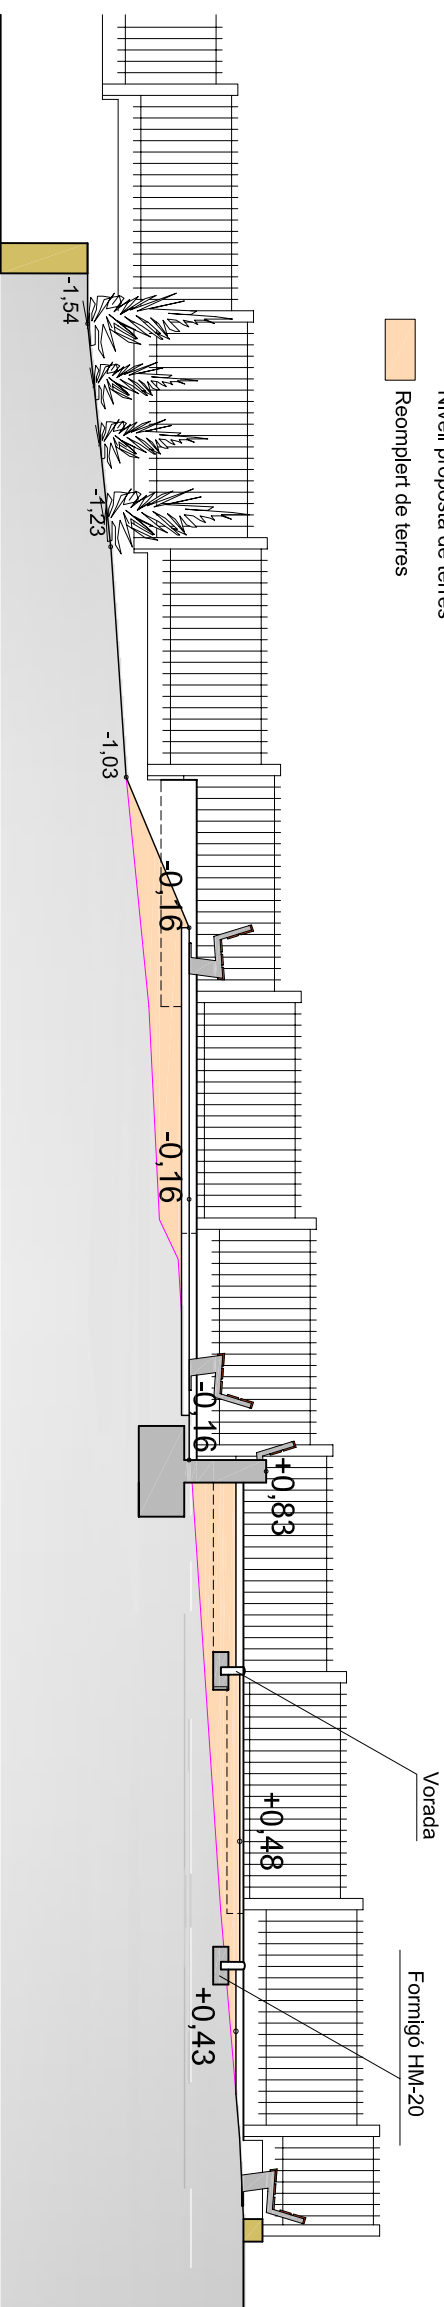

Bancs

Alçat frontal


2,40

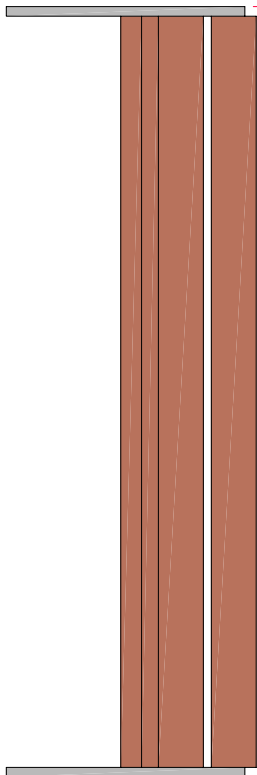


Alçat lateral

665


780

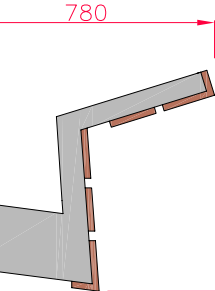

425

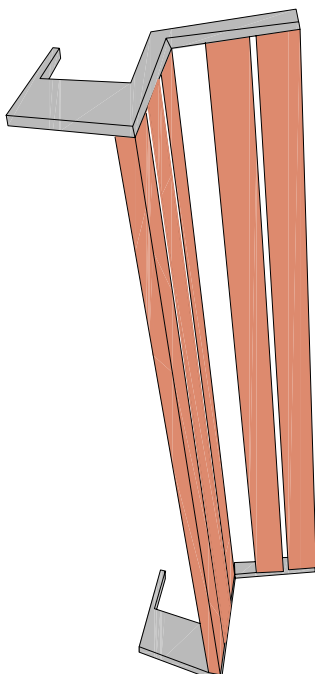

Planta 2,40

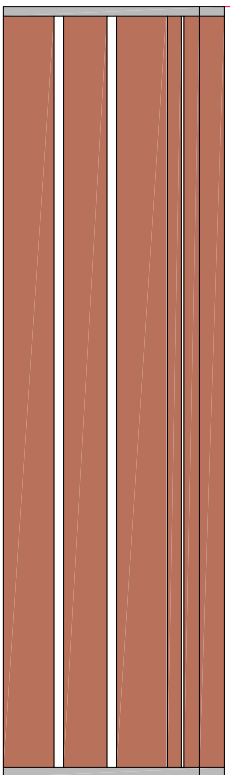

MATERIAL:

Peus de fundició dúctil i cinc taulells de secó de 140 x 70 mm de fusta tropical.

ACABATS:

Peus amb imprimació i acabat en oxírid vermell. Fusta tropical tractada amb protector fungicida, insecticida i hidrófug. Acabat color natural.

ANCLATJUE

Cargols de fixació al terra de M10 segons superfície i projecte.

Detall B

Mur de blocs de formigó

IPN 70 d'acer inoxidable

4,00

Unió soldada

2 barres d'armat longitudinal Ø6mm


peces bloc de formigó 40x20x20cm

massissades amb formigó HA-25

aplacat de pedra

Ø 12 /40 cm

Ø 12 20 x 20

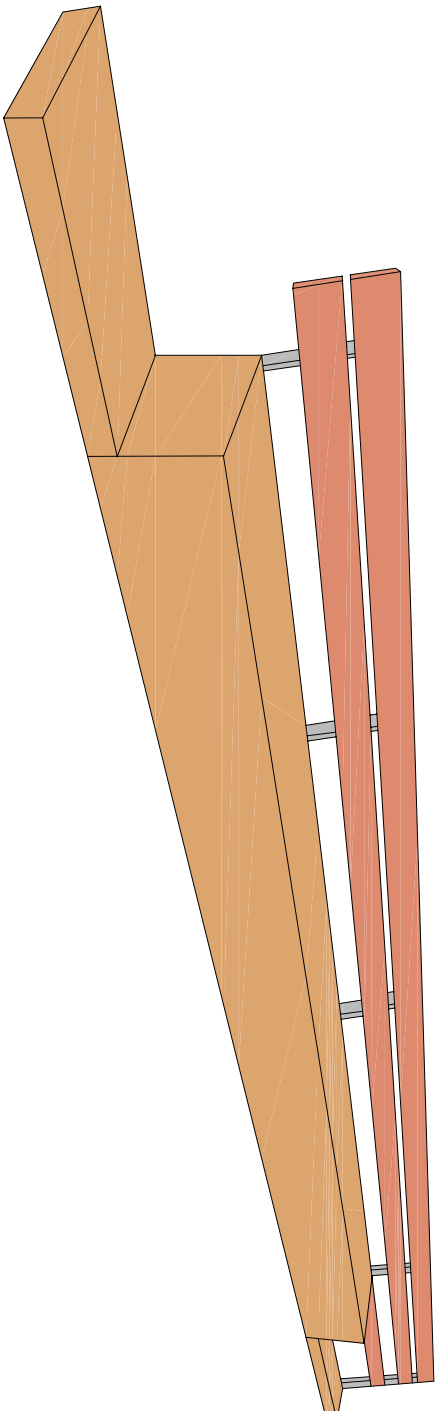

0,70

0,30 0,10



PROJECTE DE
MILLORA D'UNA PART
DELS JARDINS
DE "CAN COSTA"

Alcalde

Lluís Verdaguer Vivet

Signatura

Tècnic

Miquel Sellés i Oliva

Signatura

Situació

Jardins de "Can Costa"
Taradell (Barcelona)

Data

Escala

Nºplànol

Gener 2009

1/25


7

Plànol

DETALL BANCs

DETALL B (mur de blocs de formigó/bancs)

Detall A

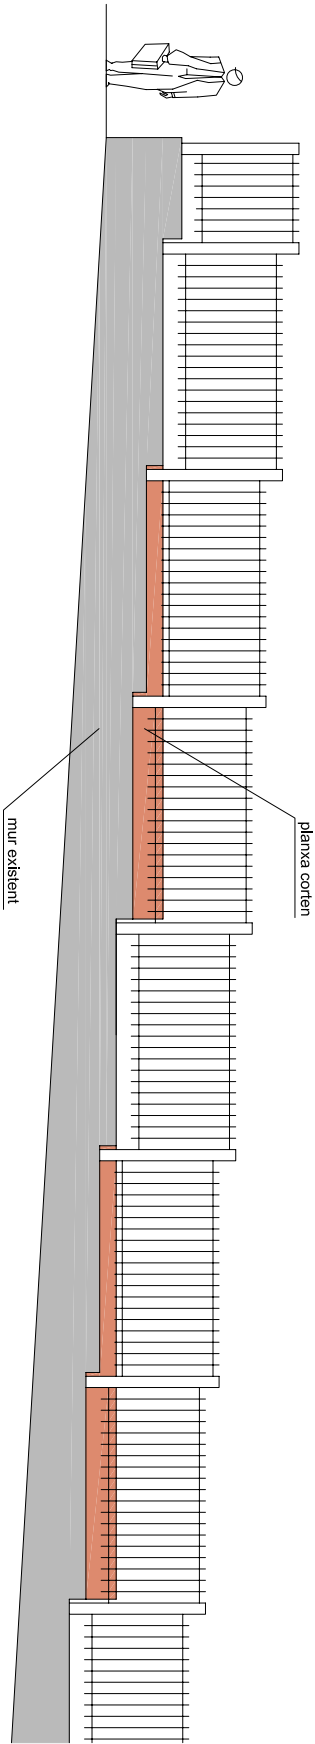

mur existent

planxa corten

0,20

Ø 10 cada 20x20

Ø 12 cada 20x20

roca

Ø 10 cada 20x20

0,50


carrer

0,30

Ø 12 cada 20x20

Formigó netajeja

Detall C

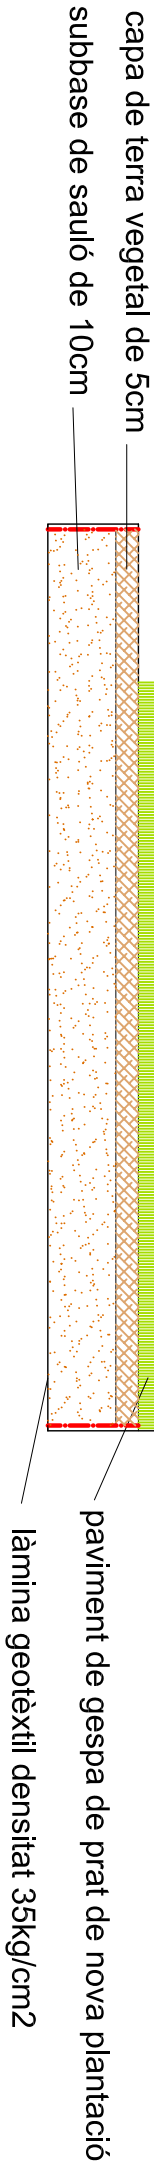

PROJECTE DE
MILLORA D'UNA PART
DELS JARDINS
DE "CAN COSTA"

Alcalde

Lluís Verdaguer Vivet

Signatura

Tècnic

Miquel Sellés i Oliva

Signatura

Situació

Jardins de "Can Costa"
Taradell (Barcelona)

Data

Escala

Nºplànol

Gener 2009

8

Plànol

DETALLS A i C