



**PROJECTE PER AL
REASFALTAT DELS
CARRERS DE LA ZONA
DEL CAMP DE FUTBOL**

Aldalide

Lluís Verdaguier Vivet Signatura
Tècnic



Miquel Sallés i Oliva Signatura
Situació

Carrer Centenari orq. Lluïsos, Carrer Joan XIII,
Carrer Guifré el Pils, Carrer del Puigmal, Carrer de
Sant Jordi, Carrer de les Abelles,
Carrer de Sant Joan, Carrer de
Taradell (Barcelonès)

Data	Escala	Nºplànol
Gener 2009	1/8000	1

Plànol

SITUACIÓ I EMPLAÇAMENT

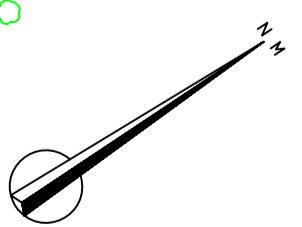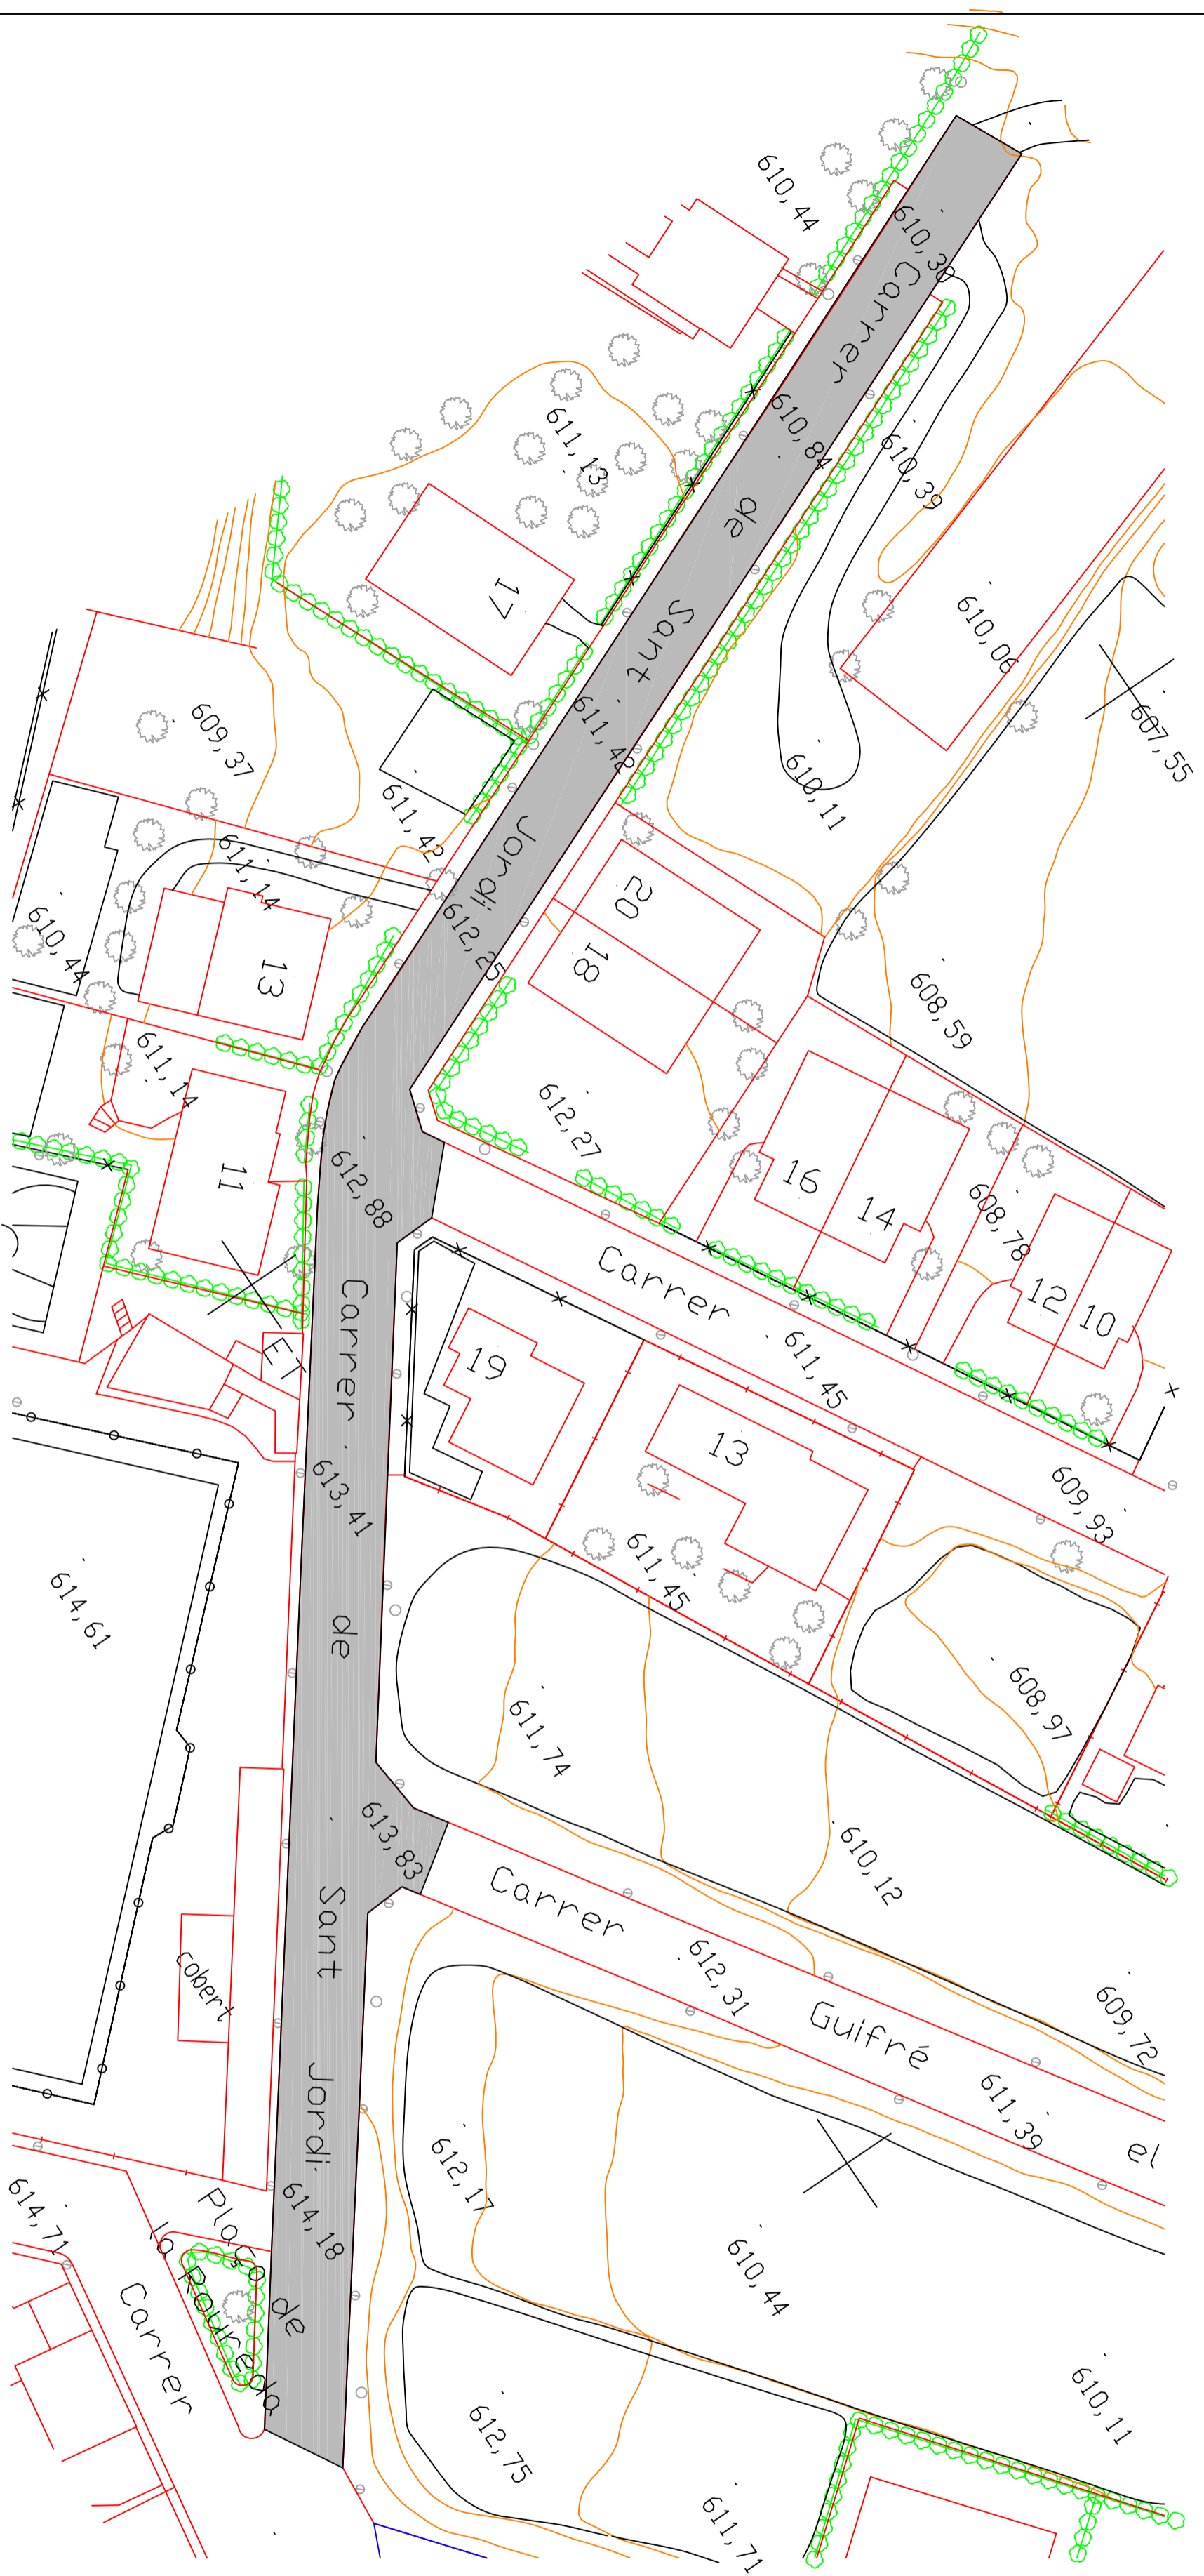


**PROJECTE PER AL
REASFALTAT DELS
CARRERS DE LA ZONA
DEL CAMP DE FUTBOL**

Alcalde
Lluís Verdaguers Vivet
Tècnic
Miquel Selles i Oliva

Situació
Carrer Centenari oru, Lluïsos, Carrer Joan XXIII,
Carrer Guifré el Gran, Carrer del Puigmal, Carrer de
Les Abelles, Carrer Sant Jordi,
Taradell (Barcelonès)

Data	Escala	Nºplànol
Gener 2009	1/500	2

Plànol
Carrer de Sant Jordi
Ambit d'actuació

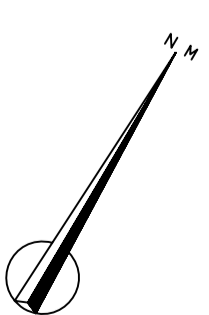

**PROJECTE PER AL
REASFALTAT DELS
CARRERS DE LA ZONA
DEL CAMP DE FUTBOL**

Alcalde

Lluís Verdaguers Vivet Signatura
Tècnic

Miguel Selles i Oliva Signatura
Situació

Carrer Centenari org. Llistos, Carrer Joan XXIII,
Carrer Guifré el Pilós, Carrer del Puigmal, Carrer de
les Abelles, Carrer Sant Jordi,
Taradell (Barcelona)

Data	Escala	Nº plànol
Gener 2009	1/500	4

Plànol
Carrer Joan XXIII, Carrer Guifré el Pilós, Carrer del Puigmal,
Carrer delles Abelles.
Ambit d'actuació





Carrers amb base formigó

Llegenda

Asfalt	
Zona a fresar	
Tall de disc	
Refer Vorada	
Refer Vorera	
Tapa claveguera	
Sanejar paviment	
Paviment a substituir	
Senyals Horitz.	
Embormal existent	
Embormal Nou	
Reixa fundició 1m	
Pas de serveis	

Amidaments

Asfalt	2957,50	m2
Tall de disc	118,30	ml.
Fresat	780,00	ml.
Sanejat de paviment	62,70	m2
Paviment a substituir	0,00	m2
Vorera Nova.	0,00	m2
Vorada Nova	3,00	ml.
Travessa de serveis	72,00	ml.

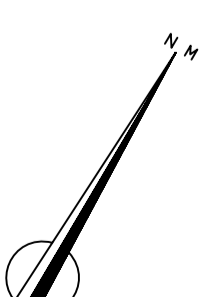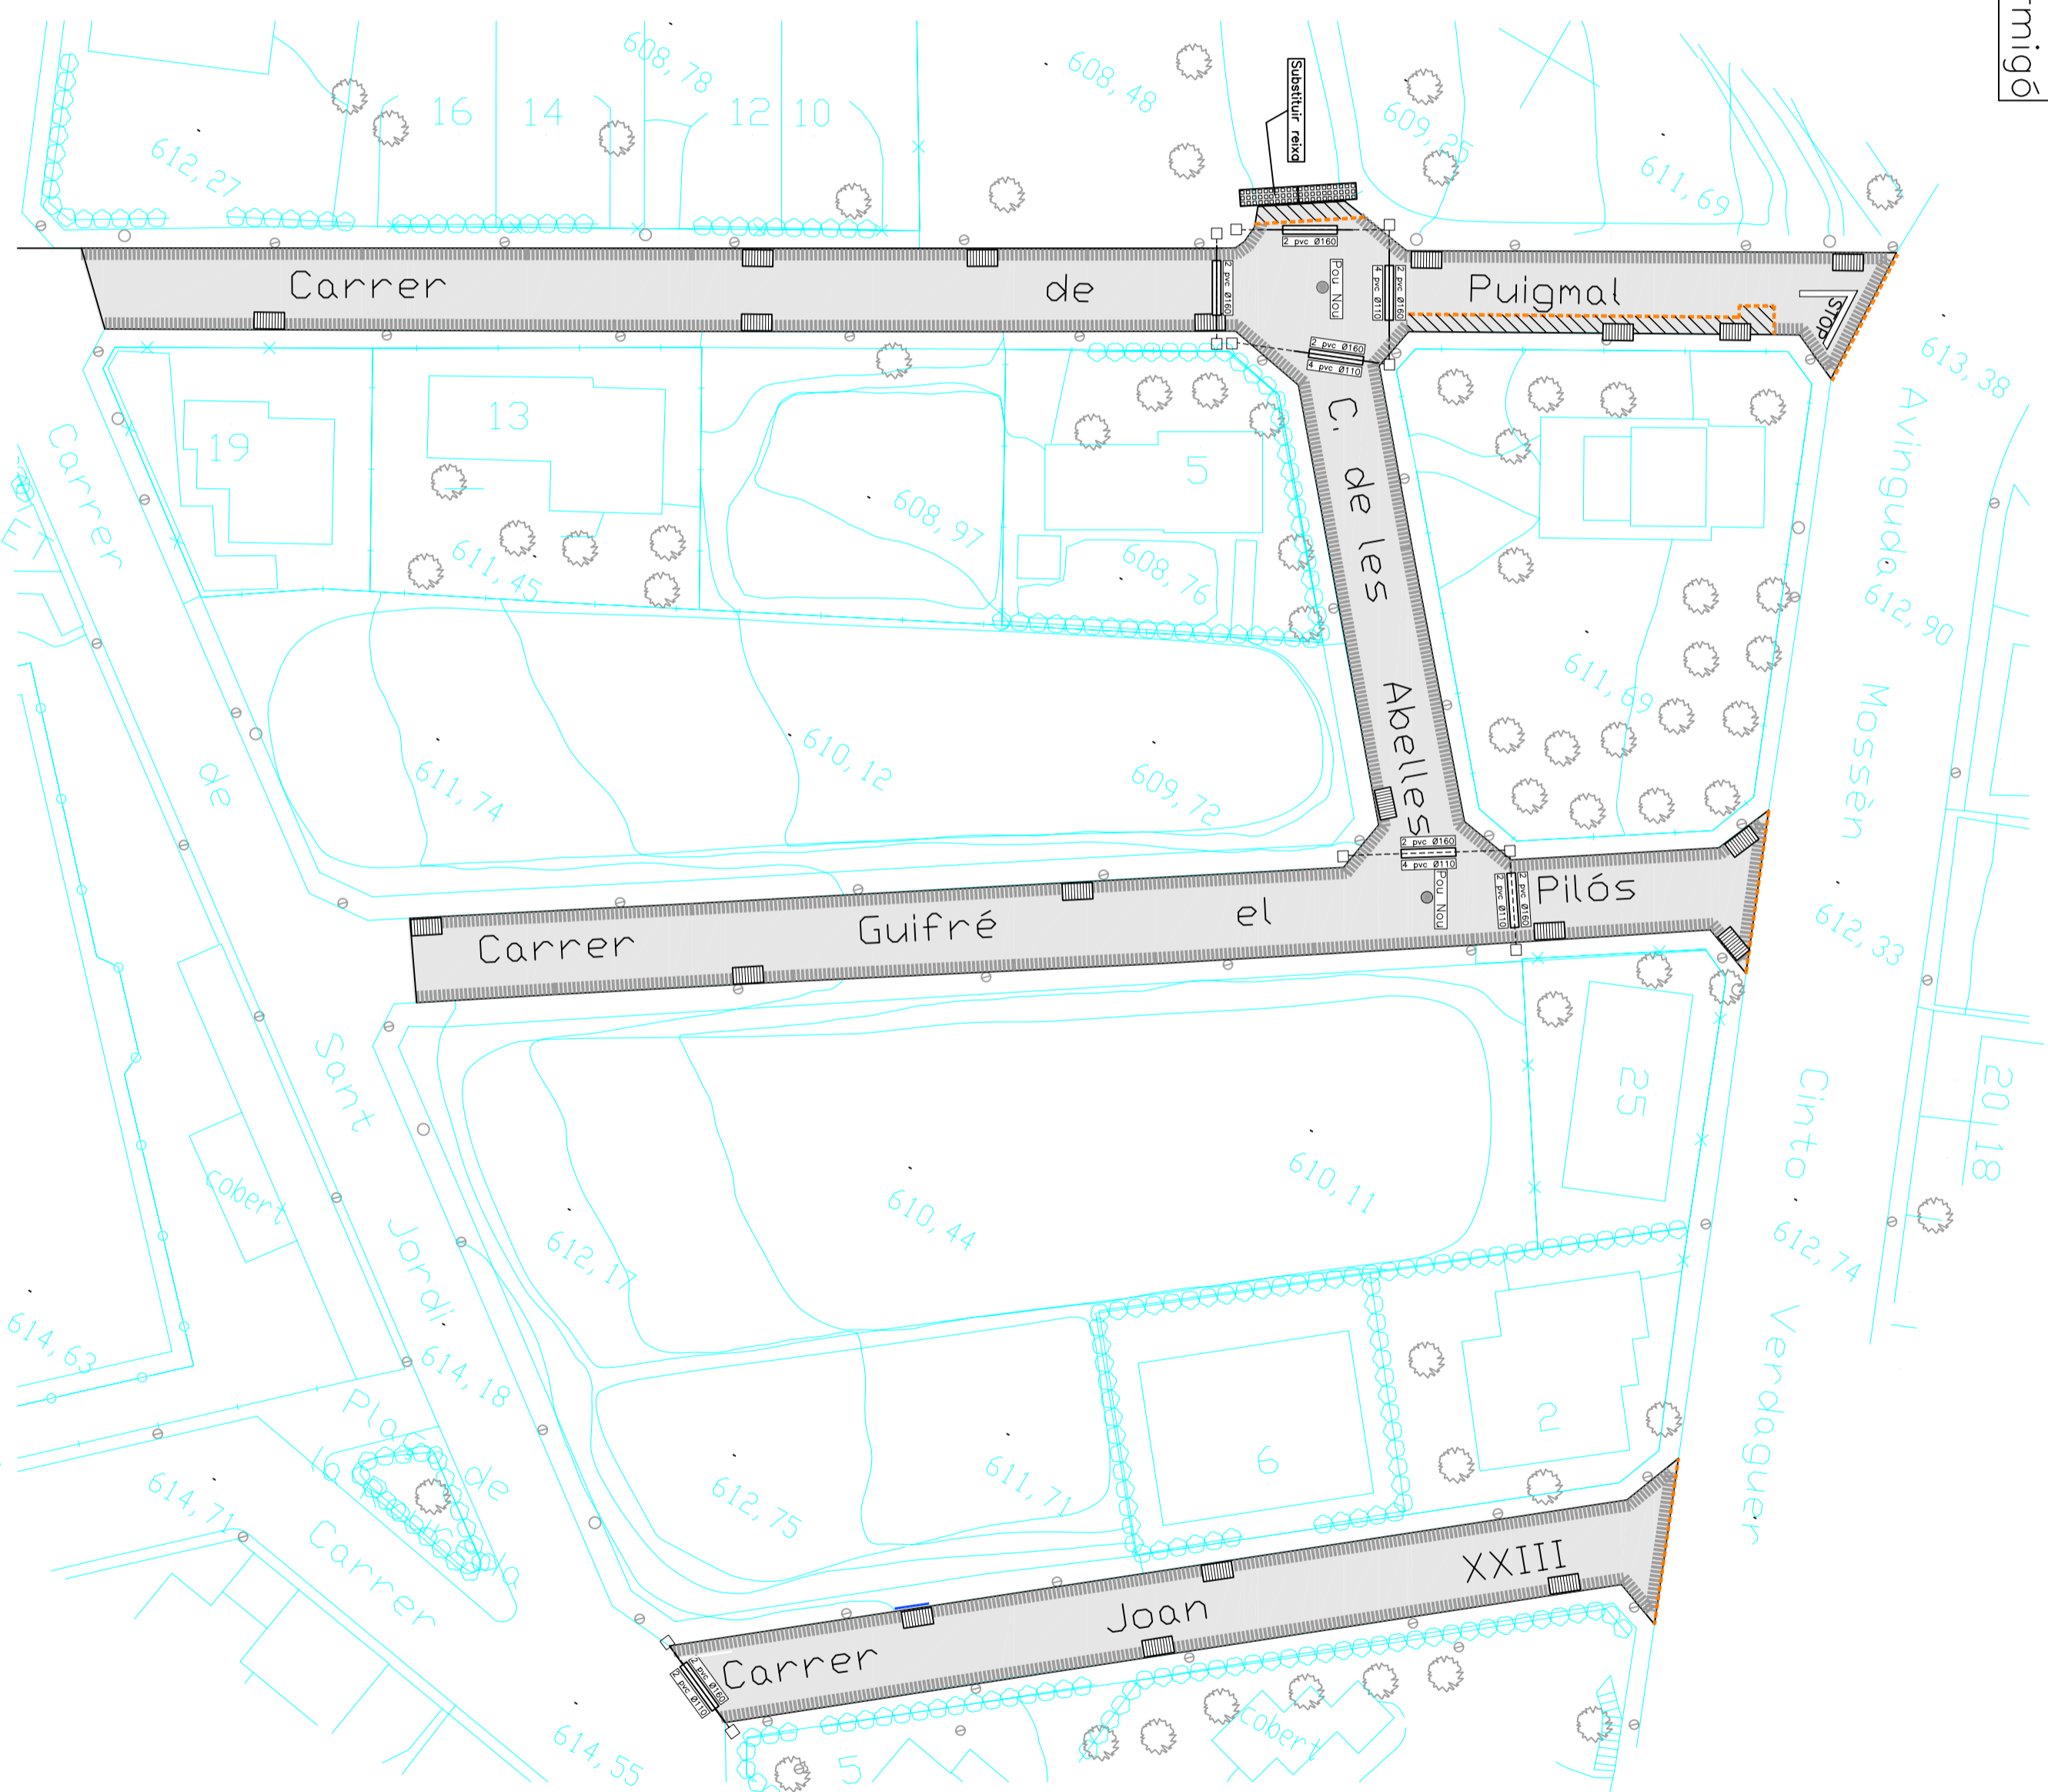

**PROJECTE PER AL
REASFALTAT DELS
CARRERS DE LA ZONA
DEL CAMP DE FUTBOL**

Alcalde

Lluís Verdaguer Vivet Signatura

Tècnic

Miquel Selles i Oliva Signatura

Situació


Carrer Centenari oru, Llistos, Carrer Joan XXIII,
Carrer Guifré el Pilós, Carrer del Puigmal, Carrer de
les Abelles, Carrer Sant Jordi,
Taradell (Barcelonina)

Data Escala N°Plànol

Gener 2009 1/500 **5**

Plànol

Carrer Joan XXIII, Carrer Guifré el Pilós, Carrer del Puigmal,
Carrer de les Abelles,
Adreccions a realitzar

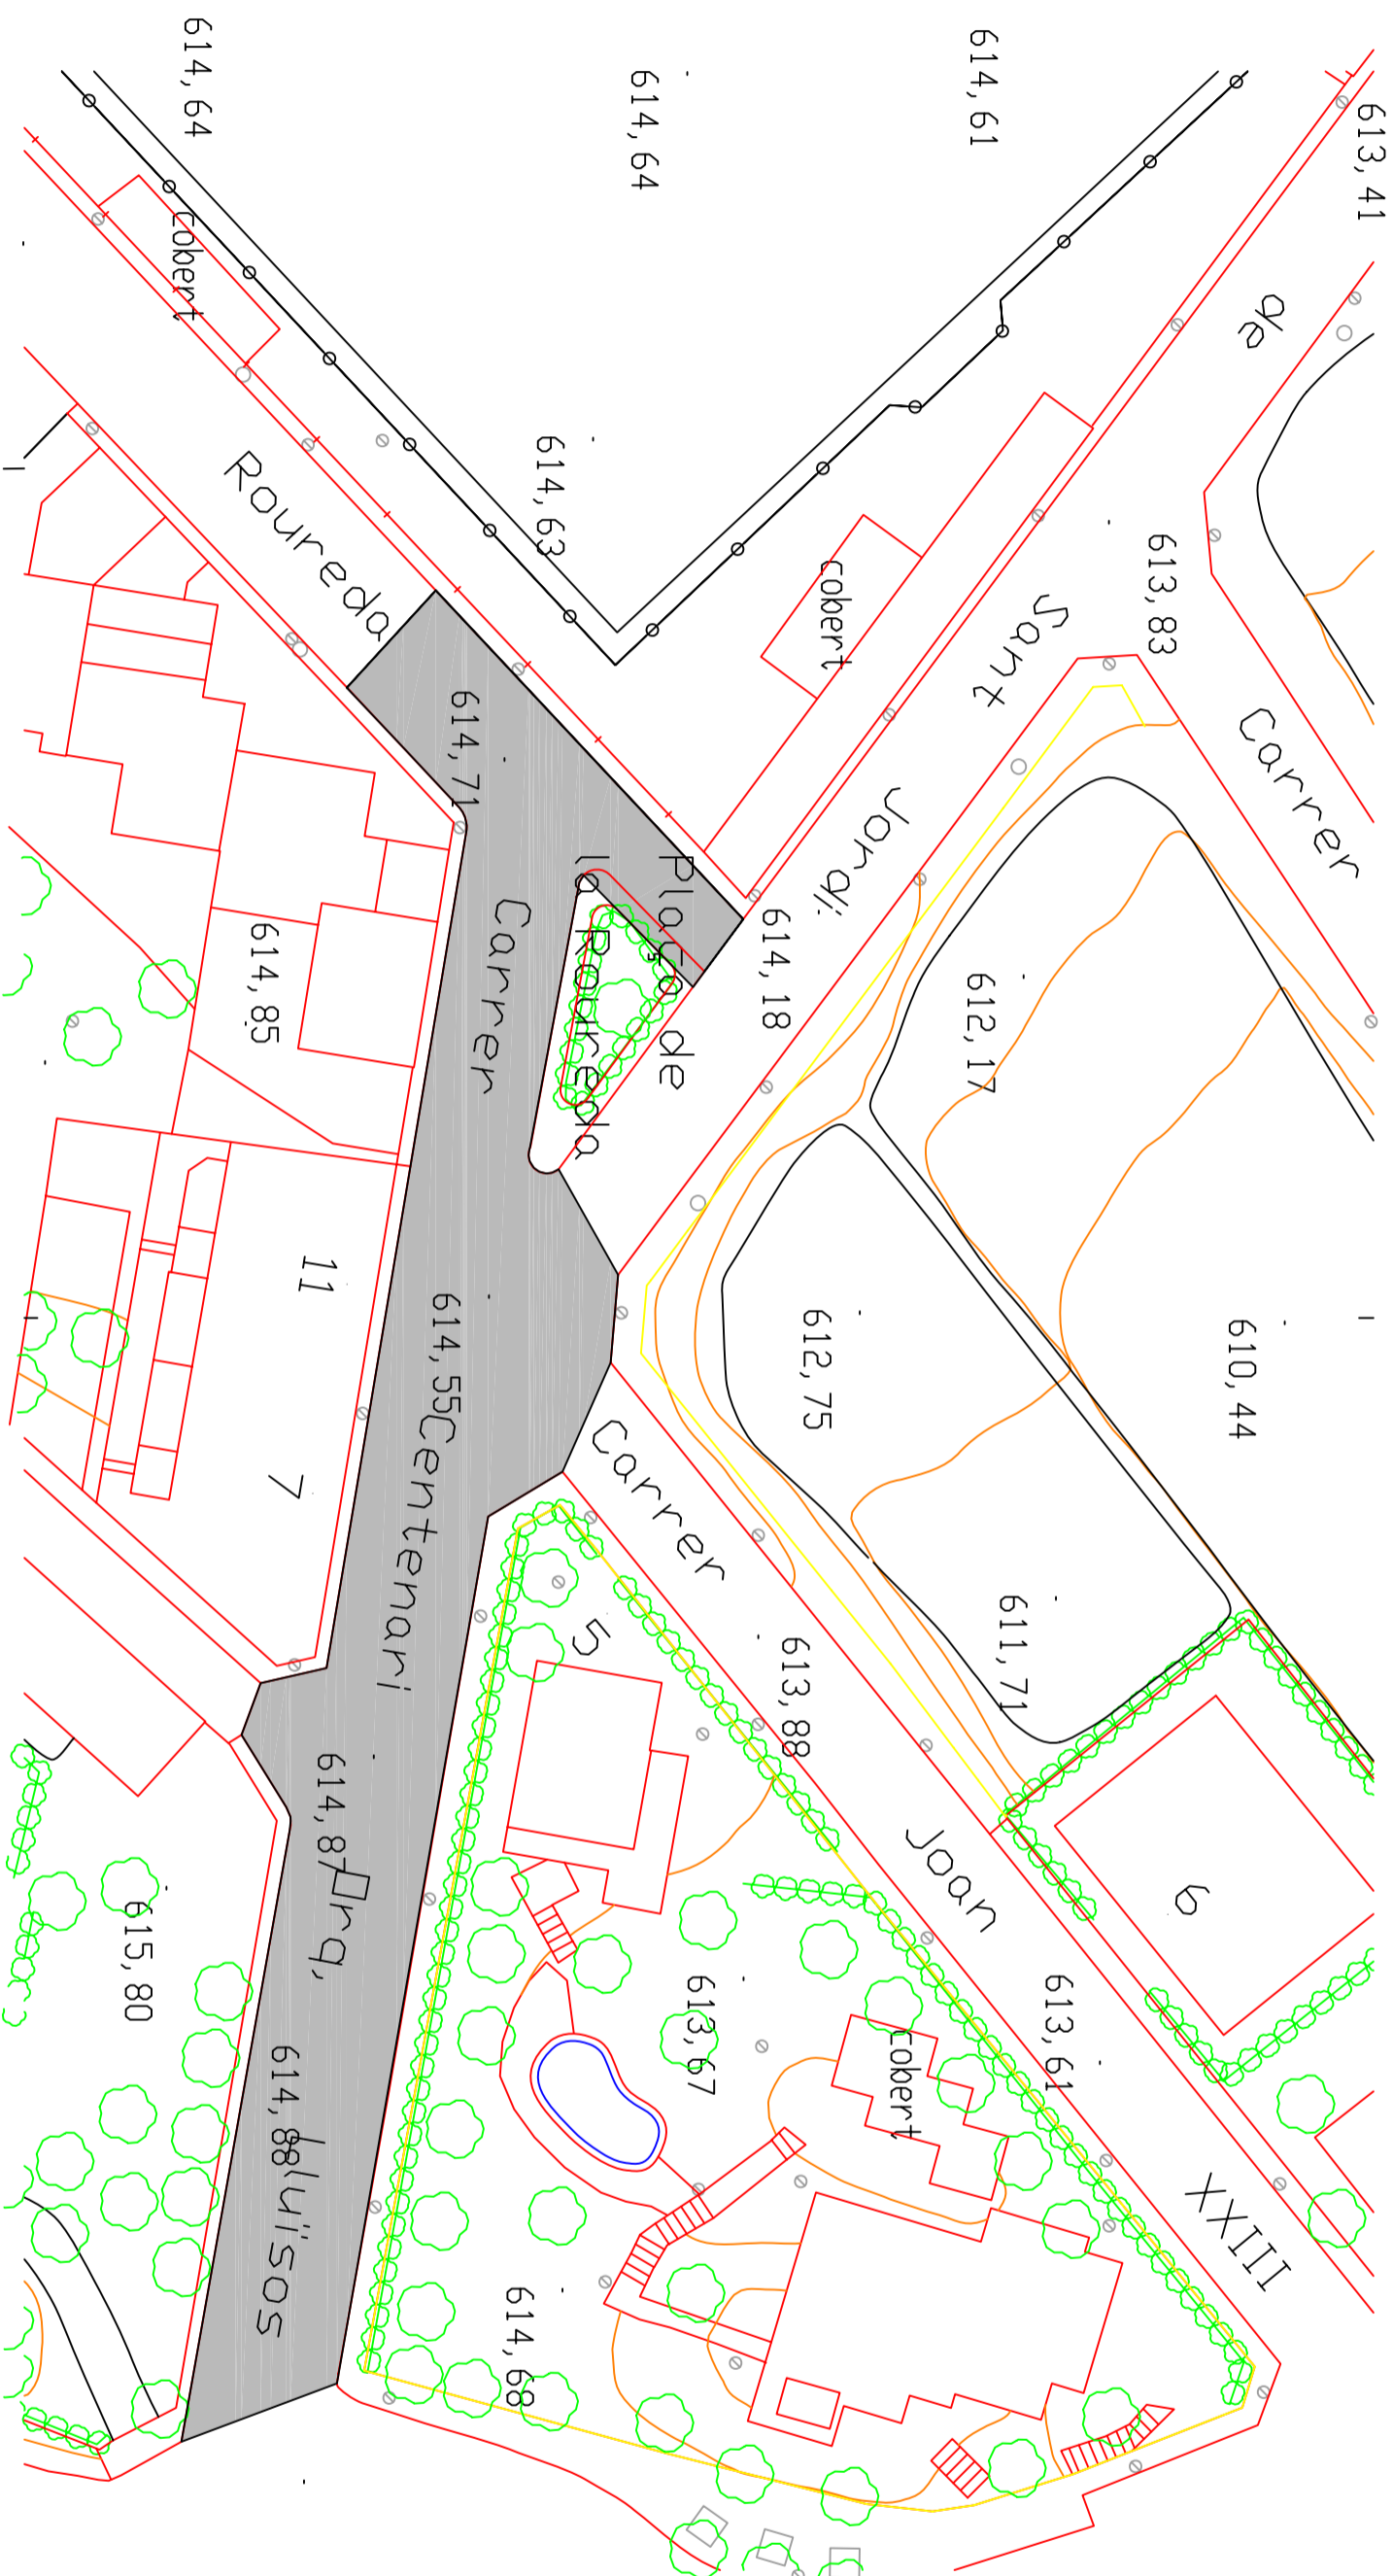

**PROJECTE PER AL
REASFALTAT DELS
CARRERS DE LA ZONA
DEL CAMP DE FUTBOL**


Alcalde	
Lluís Verdaguers Vivet	Signatura
Tècnic	

Miquel Selles i Oliva	Signatura
	Situació

Carrer Centenari Orq, Lluïsos, Carrer Joan XXIII,
Carrer Guille al Piñols, Carrer del Pujolal, Carrer de
Les Abelles, Carrer Sant Jordi,
Taradell (Barcelona)

Data	Escala	NºPlànol
Gener 2009	1/500	6

Plànol
Carrer del centenari Orq, Lluïsos
Ambit d'actuació

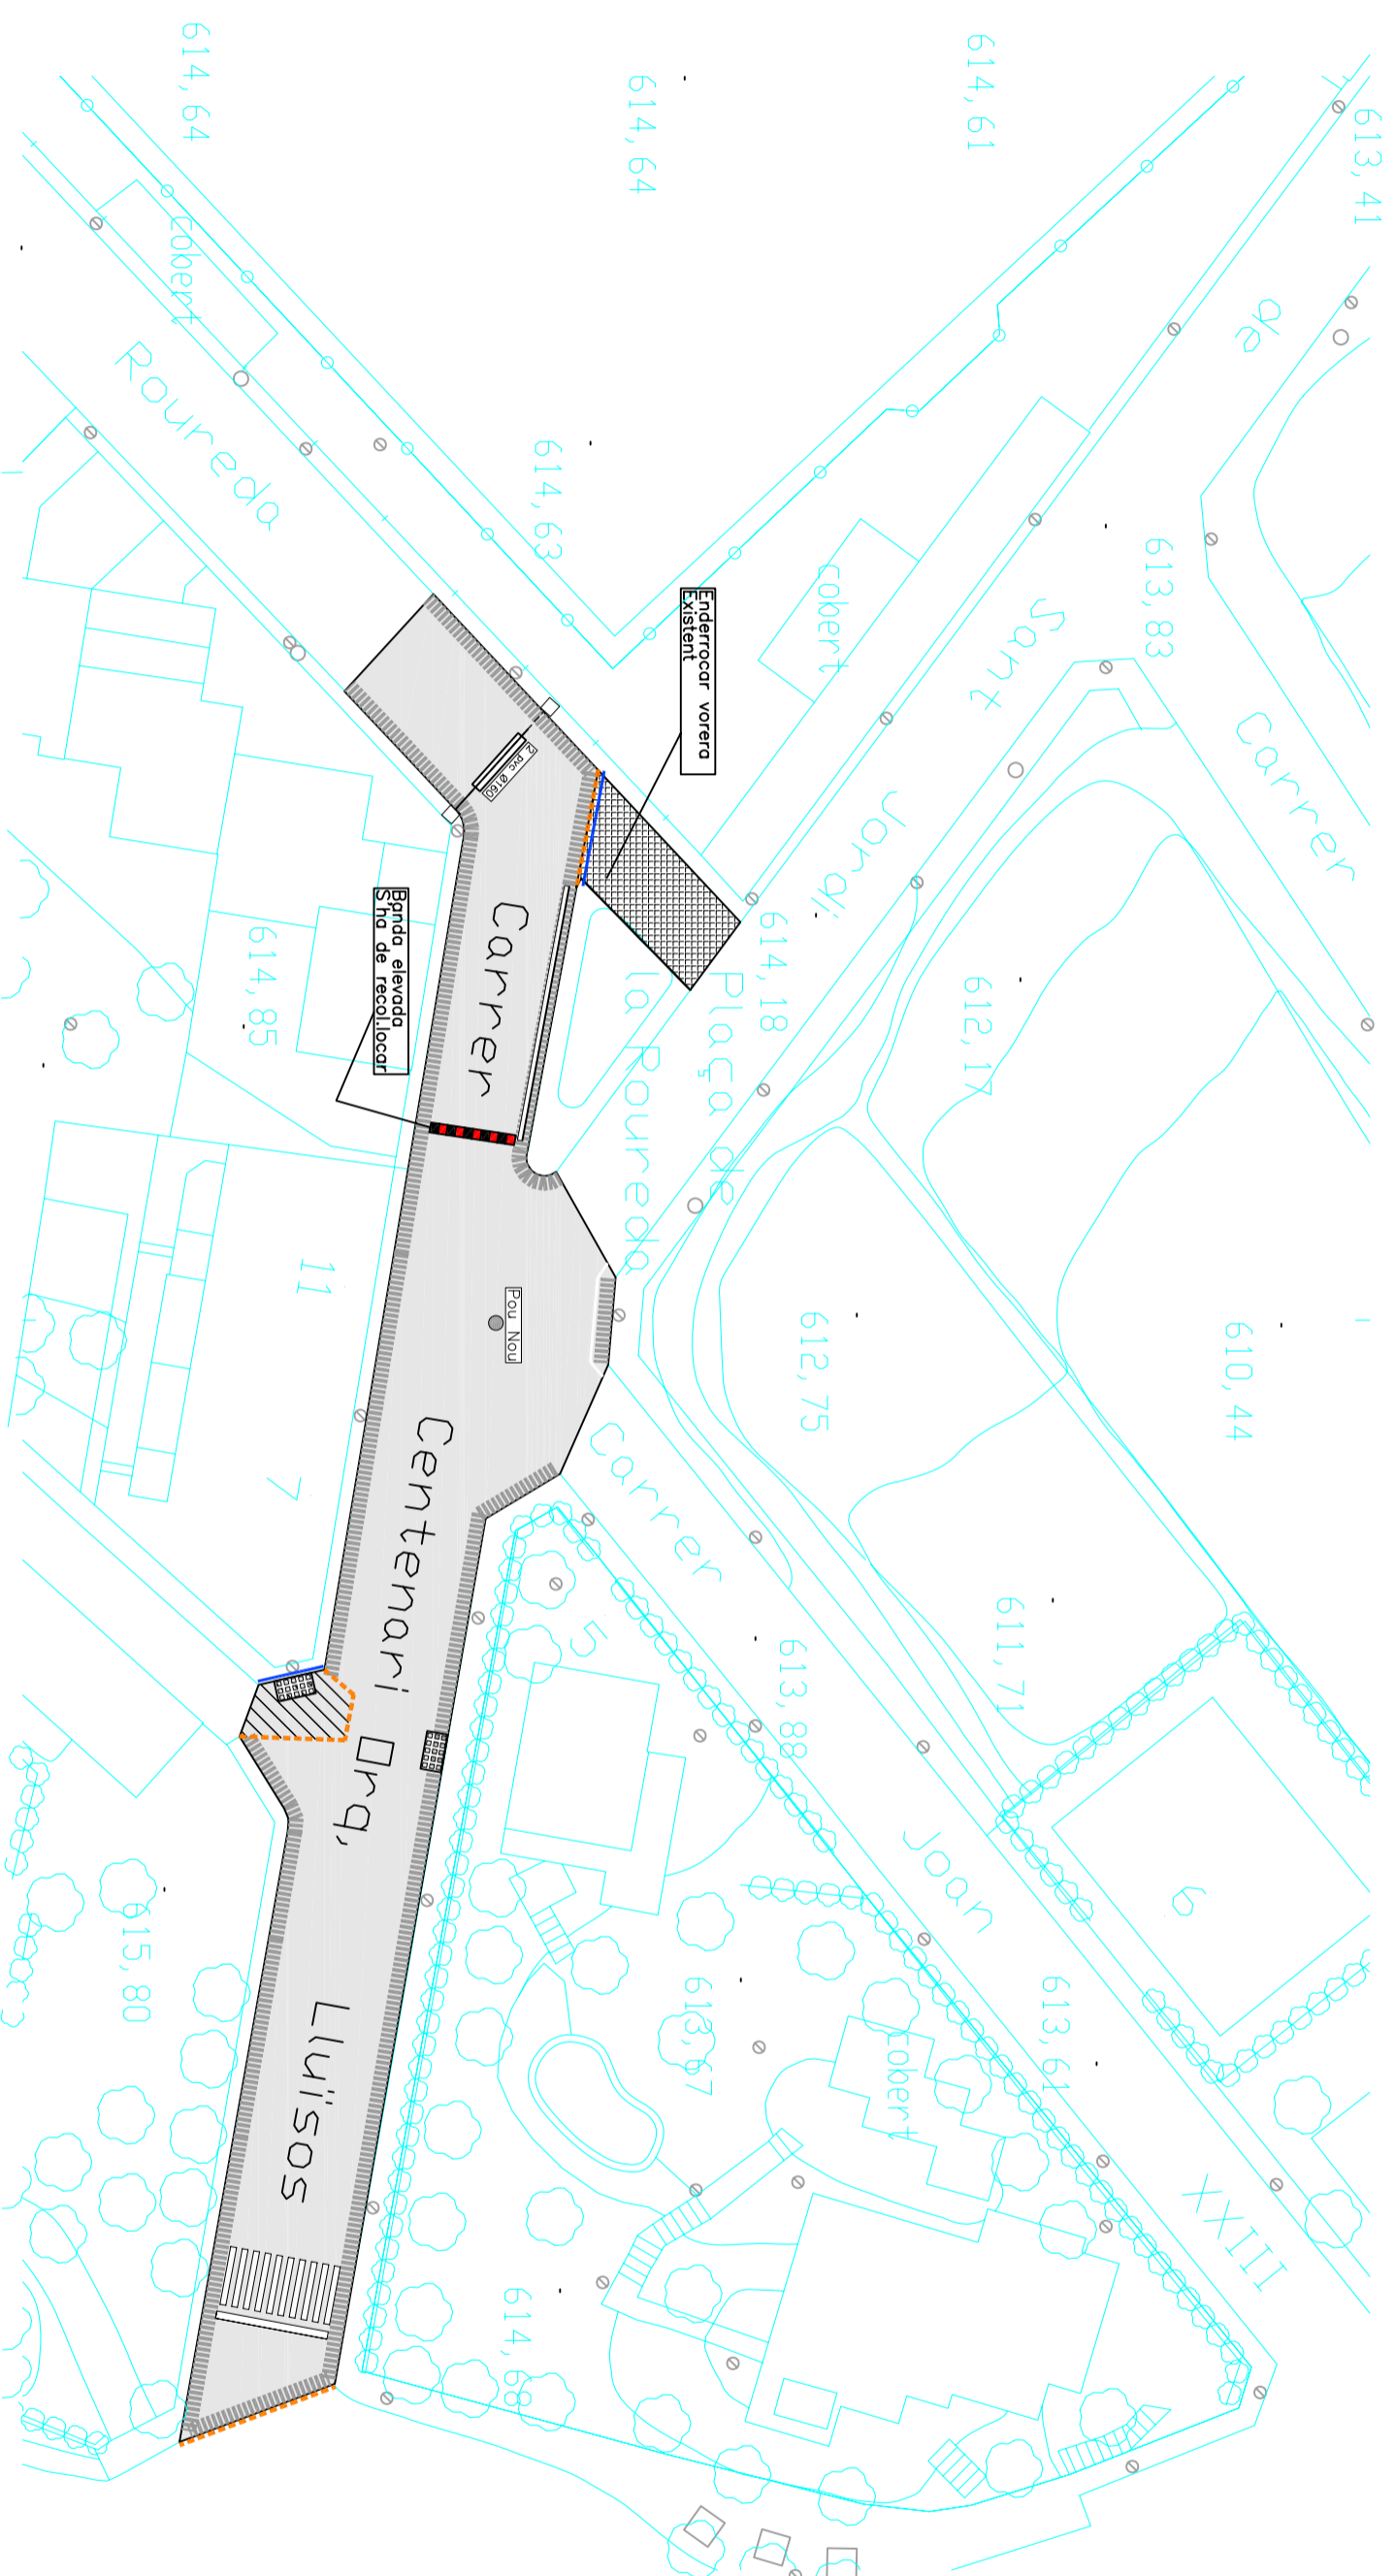

Llegenda

- Asfalt
- Zona a fresar
- Tall de disc
- Refer Vorada
- Refer Vorera
- Topa claveguera
- Sanejar paviment
- Paviment a substituir
- Senyals Horitz.
- Embormal existent
- Embormal Nou
- Reixa fundició 1m
- Pas de serveis

Amidaments		
Asfalt	1289,00	m2
Tall de disc	32,30	m.
Fresat	248,75	m.
Sanejat de paviment	28,00	m2
Paviment a substituir	00,00	m2
Vorera Nova.	73,00	m2
Vorada Nova	7,80	m.
Travessa de serveis	7,00	m.



**PROJECTE PER AL
REASFALTAT DELS
CARRERS DE LA ZONA
DEL CAMP DE FUTBOL**

Alcalde

Lluís Verdaguers Vivet Signatura

Tècnic

Miquel Selles i Oliba Signatura




Situació

Carrer Centenari Orq, Lluïsos, Carrer Joan XXIII,
Carrer Güifré al Palis, Carrer del Puljornal, Carrer de
Les Abelles, Carrer Sant Jordi,
Taradell (Barcelonina)

Data	Escala	Nºplànol
Gener 2009	1/500	7

Plànol

Carrer del Centenari Orq, Lluïsos
Actuacions a realitzar

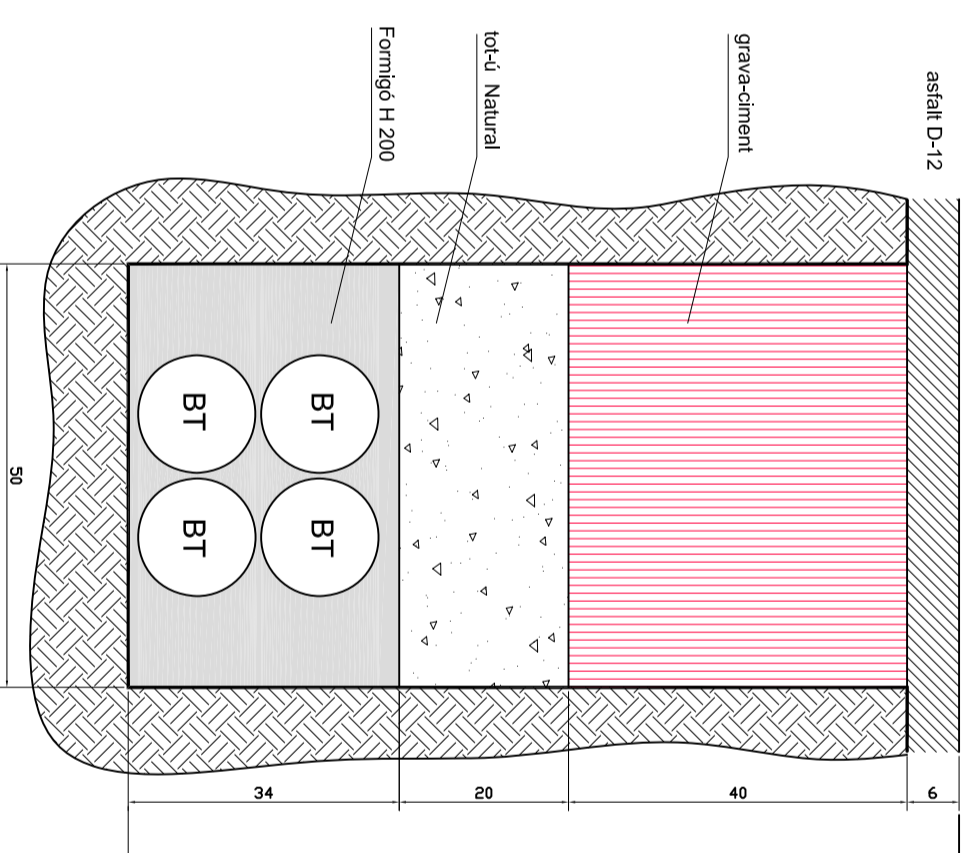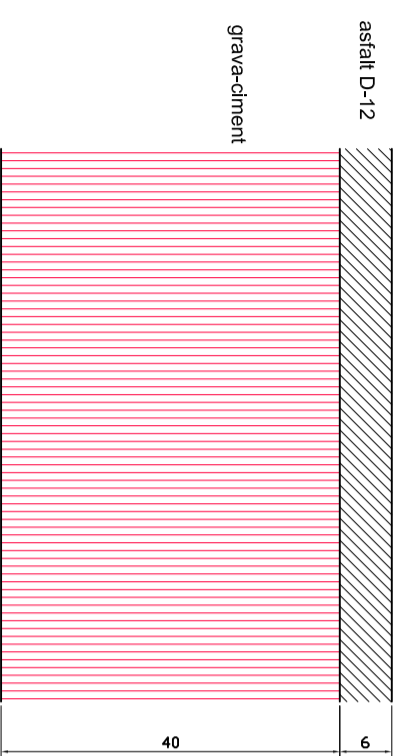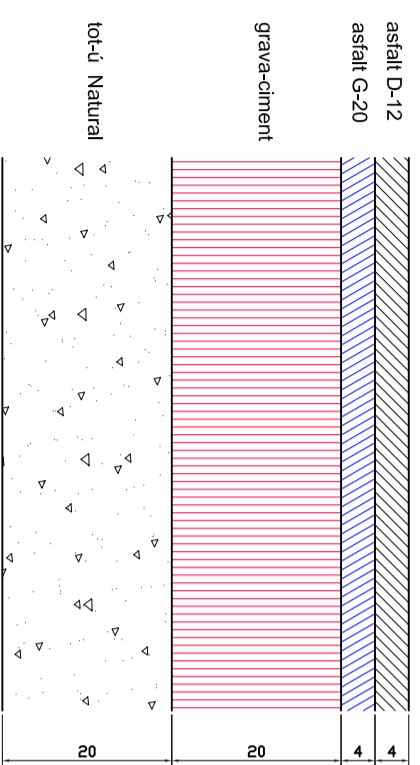

**PROJECTE PER AL
REASFALTAT DELS
CARRERS DE LA ZONA
DEL CAMP DE FUTBOL**

Alcalde

Lluís Verdaguera Vivet Signatura
Tècnic

Miquel Selles i Oliva Signatura

Situació
Carrer Centenari oru, Llistos, Carrer Joan XXIII,
Carrer Guifré al Pítkes, Carrer del Pulçornal, Carrer de
les Abelles, Carrer Sant Jordi,
Taradell (Barcelona)

Data Escala N°plànol

Gener 2009 **8**

Plànol

Seccions




CARRER DE LES ABELLES



CARRER PUIGMAL



CARRER PUIGMAL

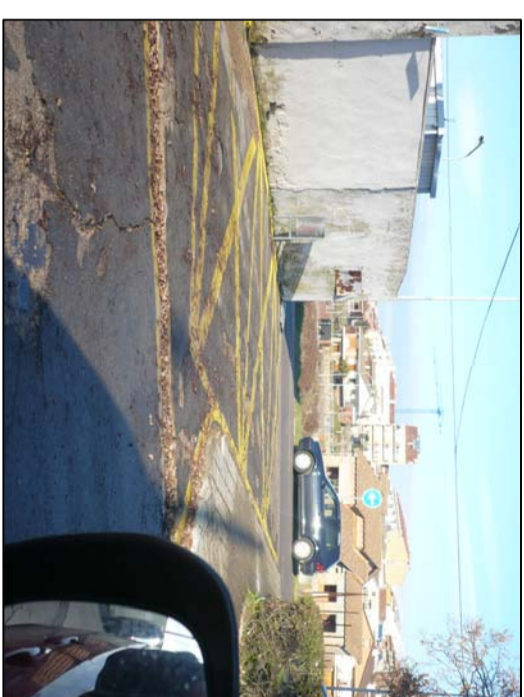


CARRER CENTENARI ORQUESTRA LLUIÇOS




CARRER CENTENARI ORQUESTRA LLUIÇOS



CARRER DE SANT JORDI

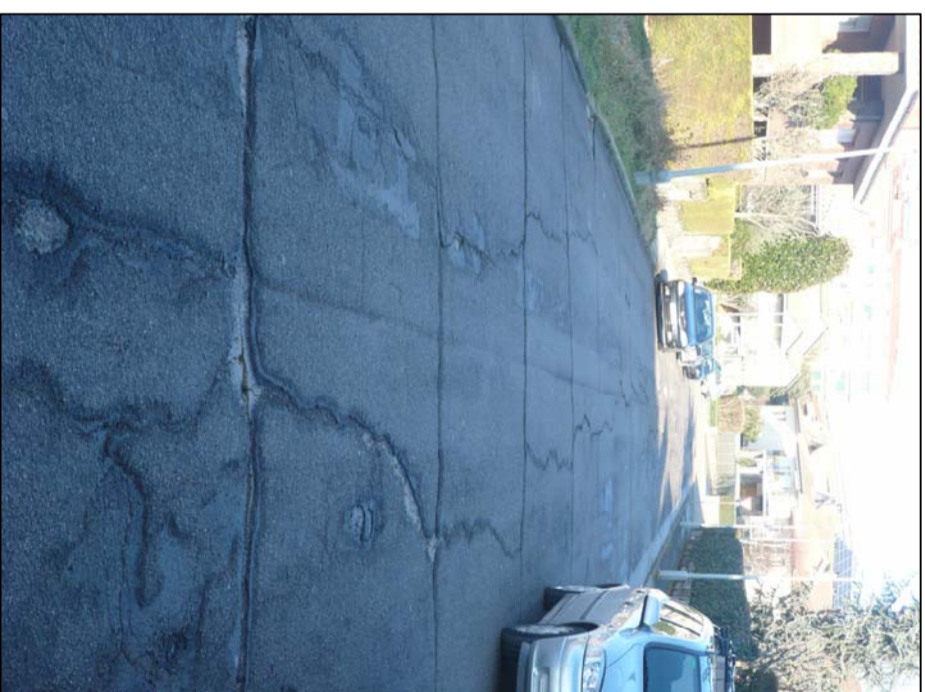

CARRER DE JOAN XXIII

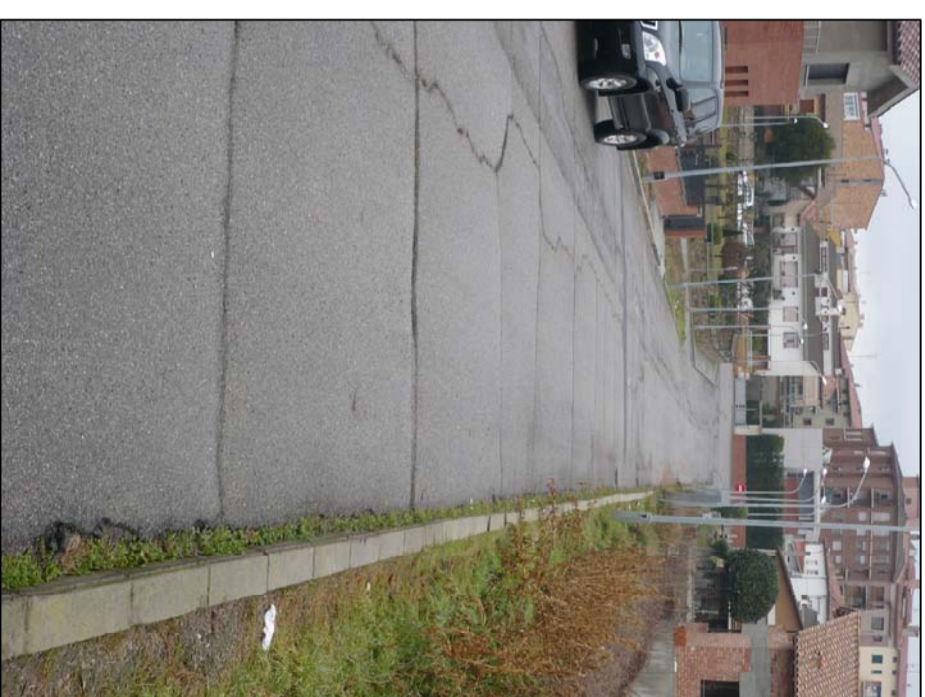

CARRER GUIFRÉ EL PILÒS



**PROJECTE PER AL
REASFALTAT DELS
CARRERS DE LA ZONA
DEL CAMP DE FUTBOL**

Alcalde

Lluís Verdagué Vivet Signatura
Tècnic

Miquel Selles i Oliva Signatura

Situació

Carrer Centenari orq. Lluïsos, Carrer Joan XXIII,
Carrer Guifré el Pilòs, Carrer del Puigmal, Carrer de
les Abelles, Carrer Sant Jordi,
Taradell (Barcelonina)

Data Escala N°plànol

Gener 2009

9

Plànol

FOTOGRAFIES