

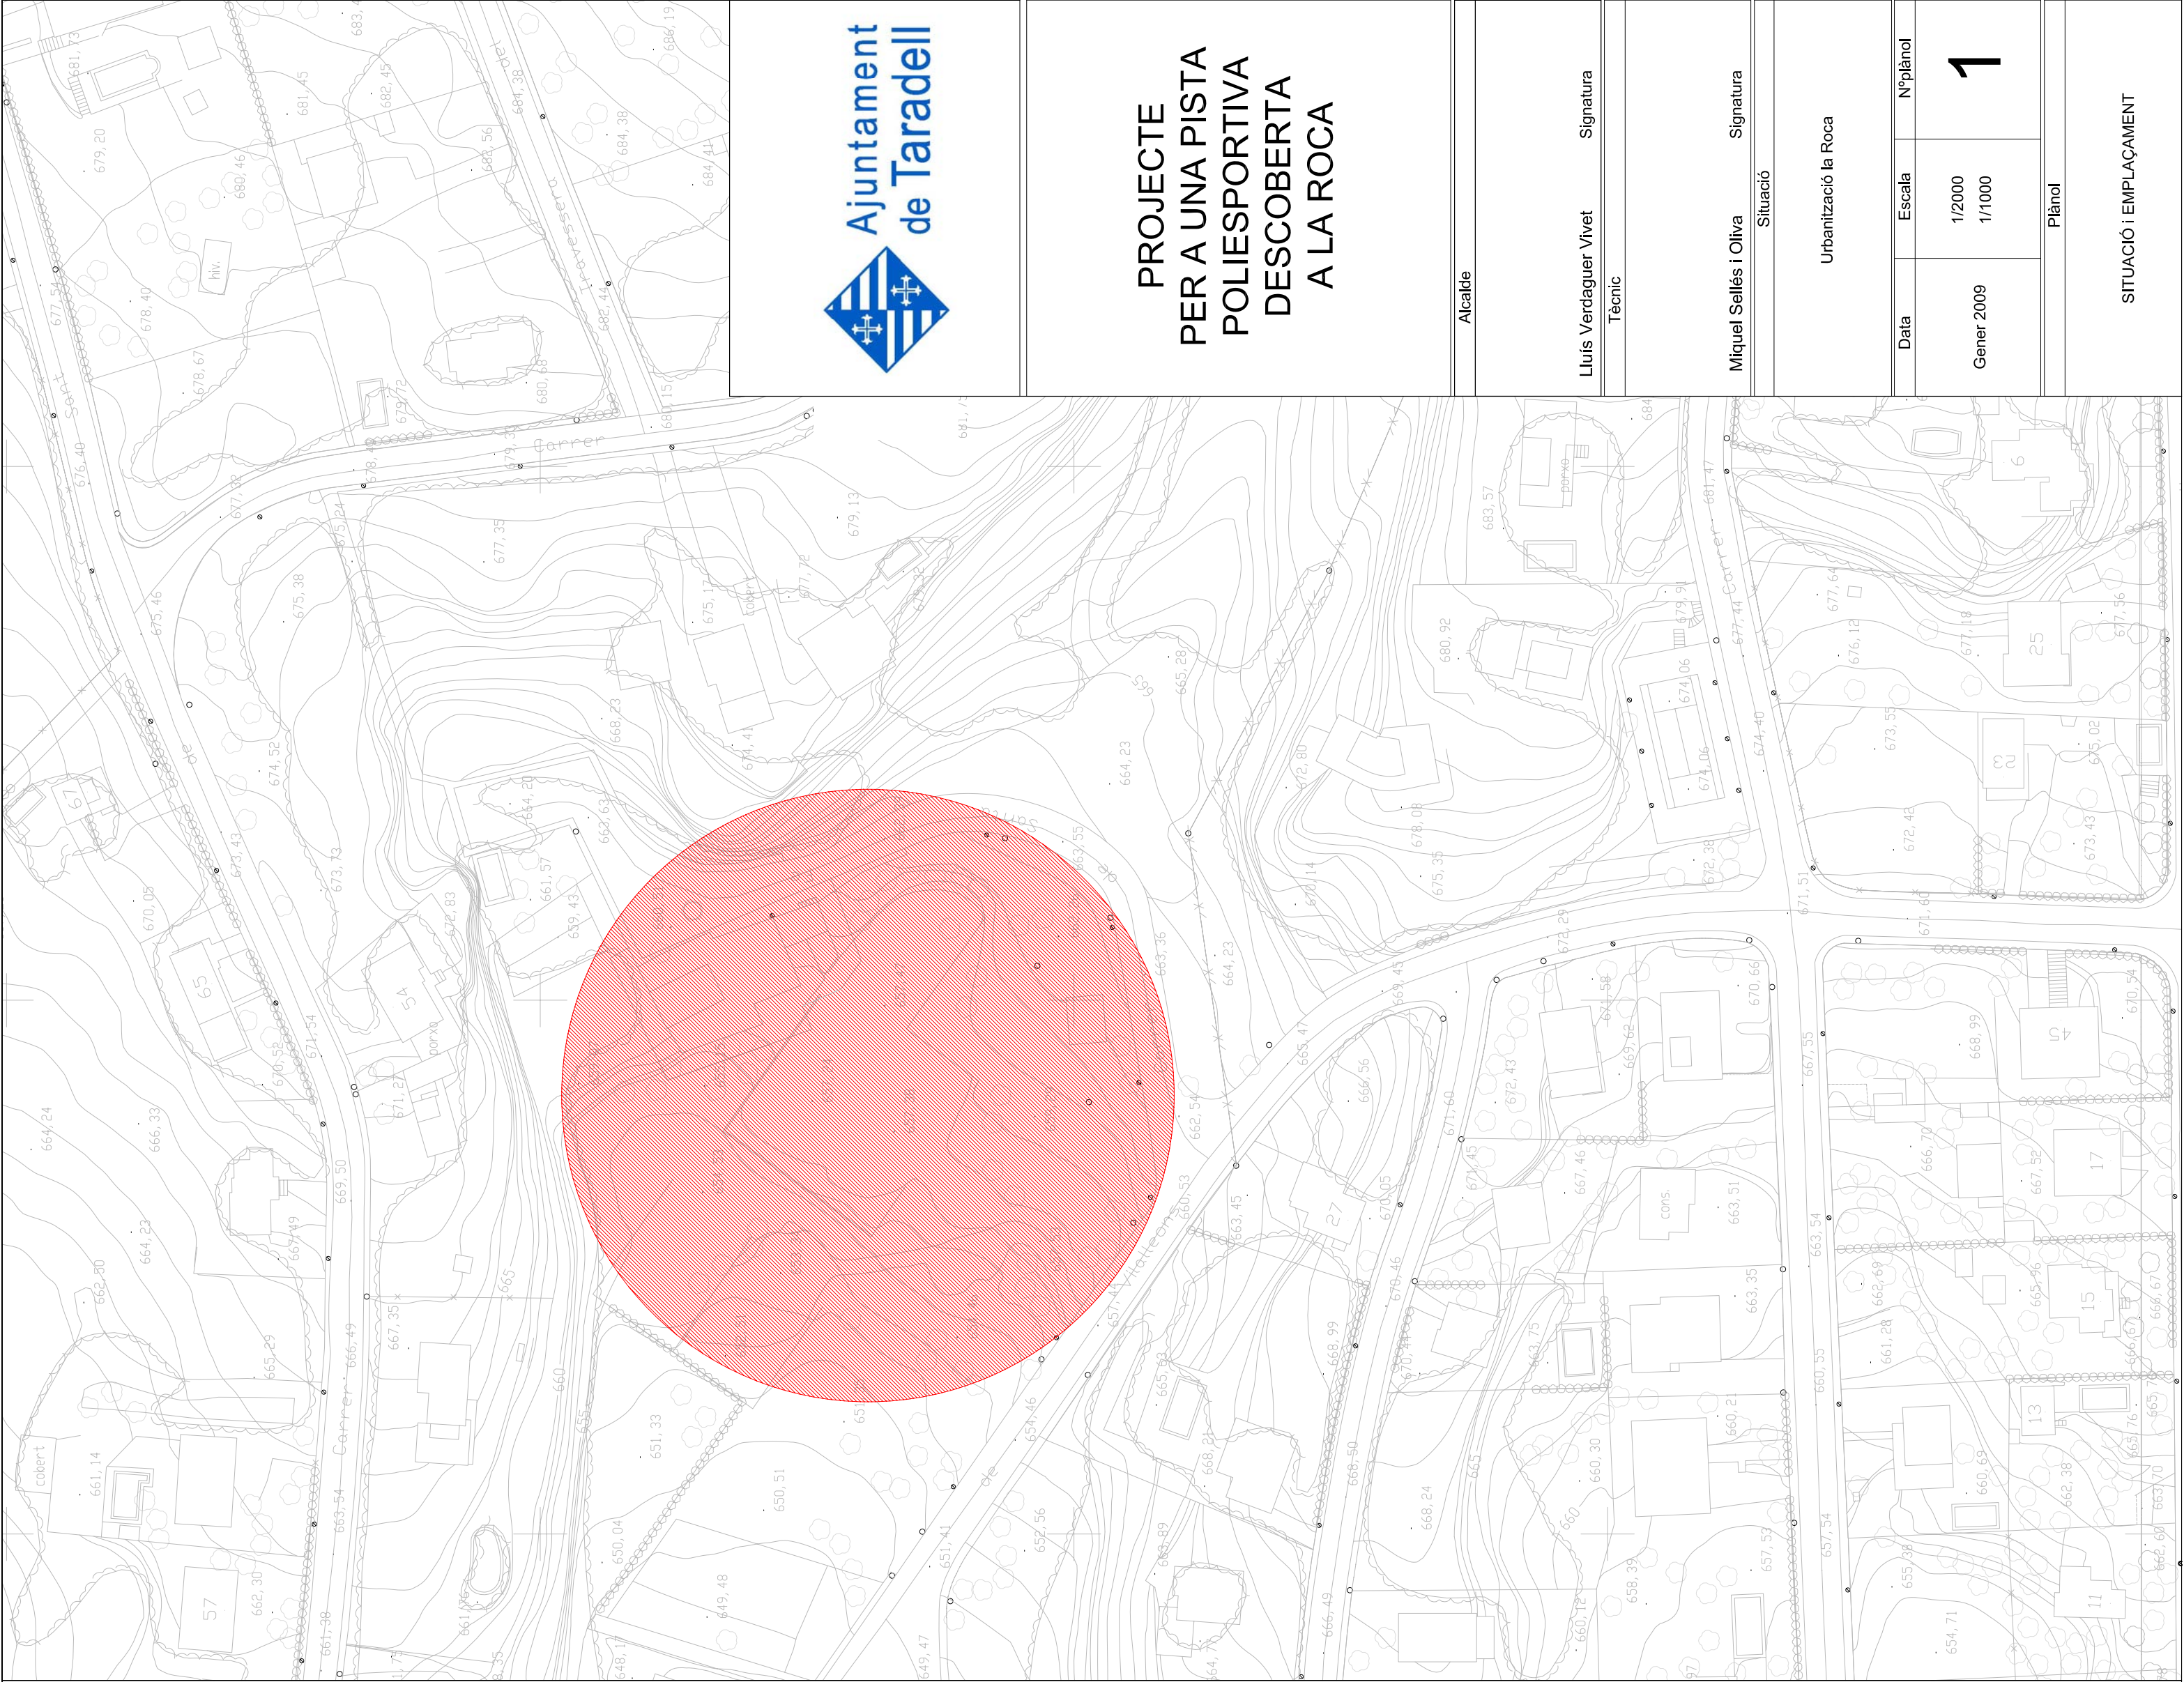


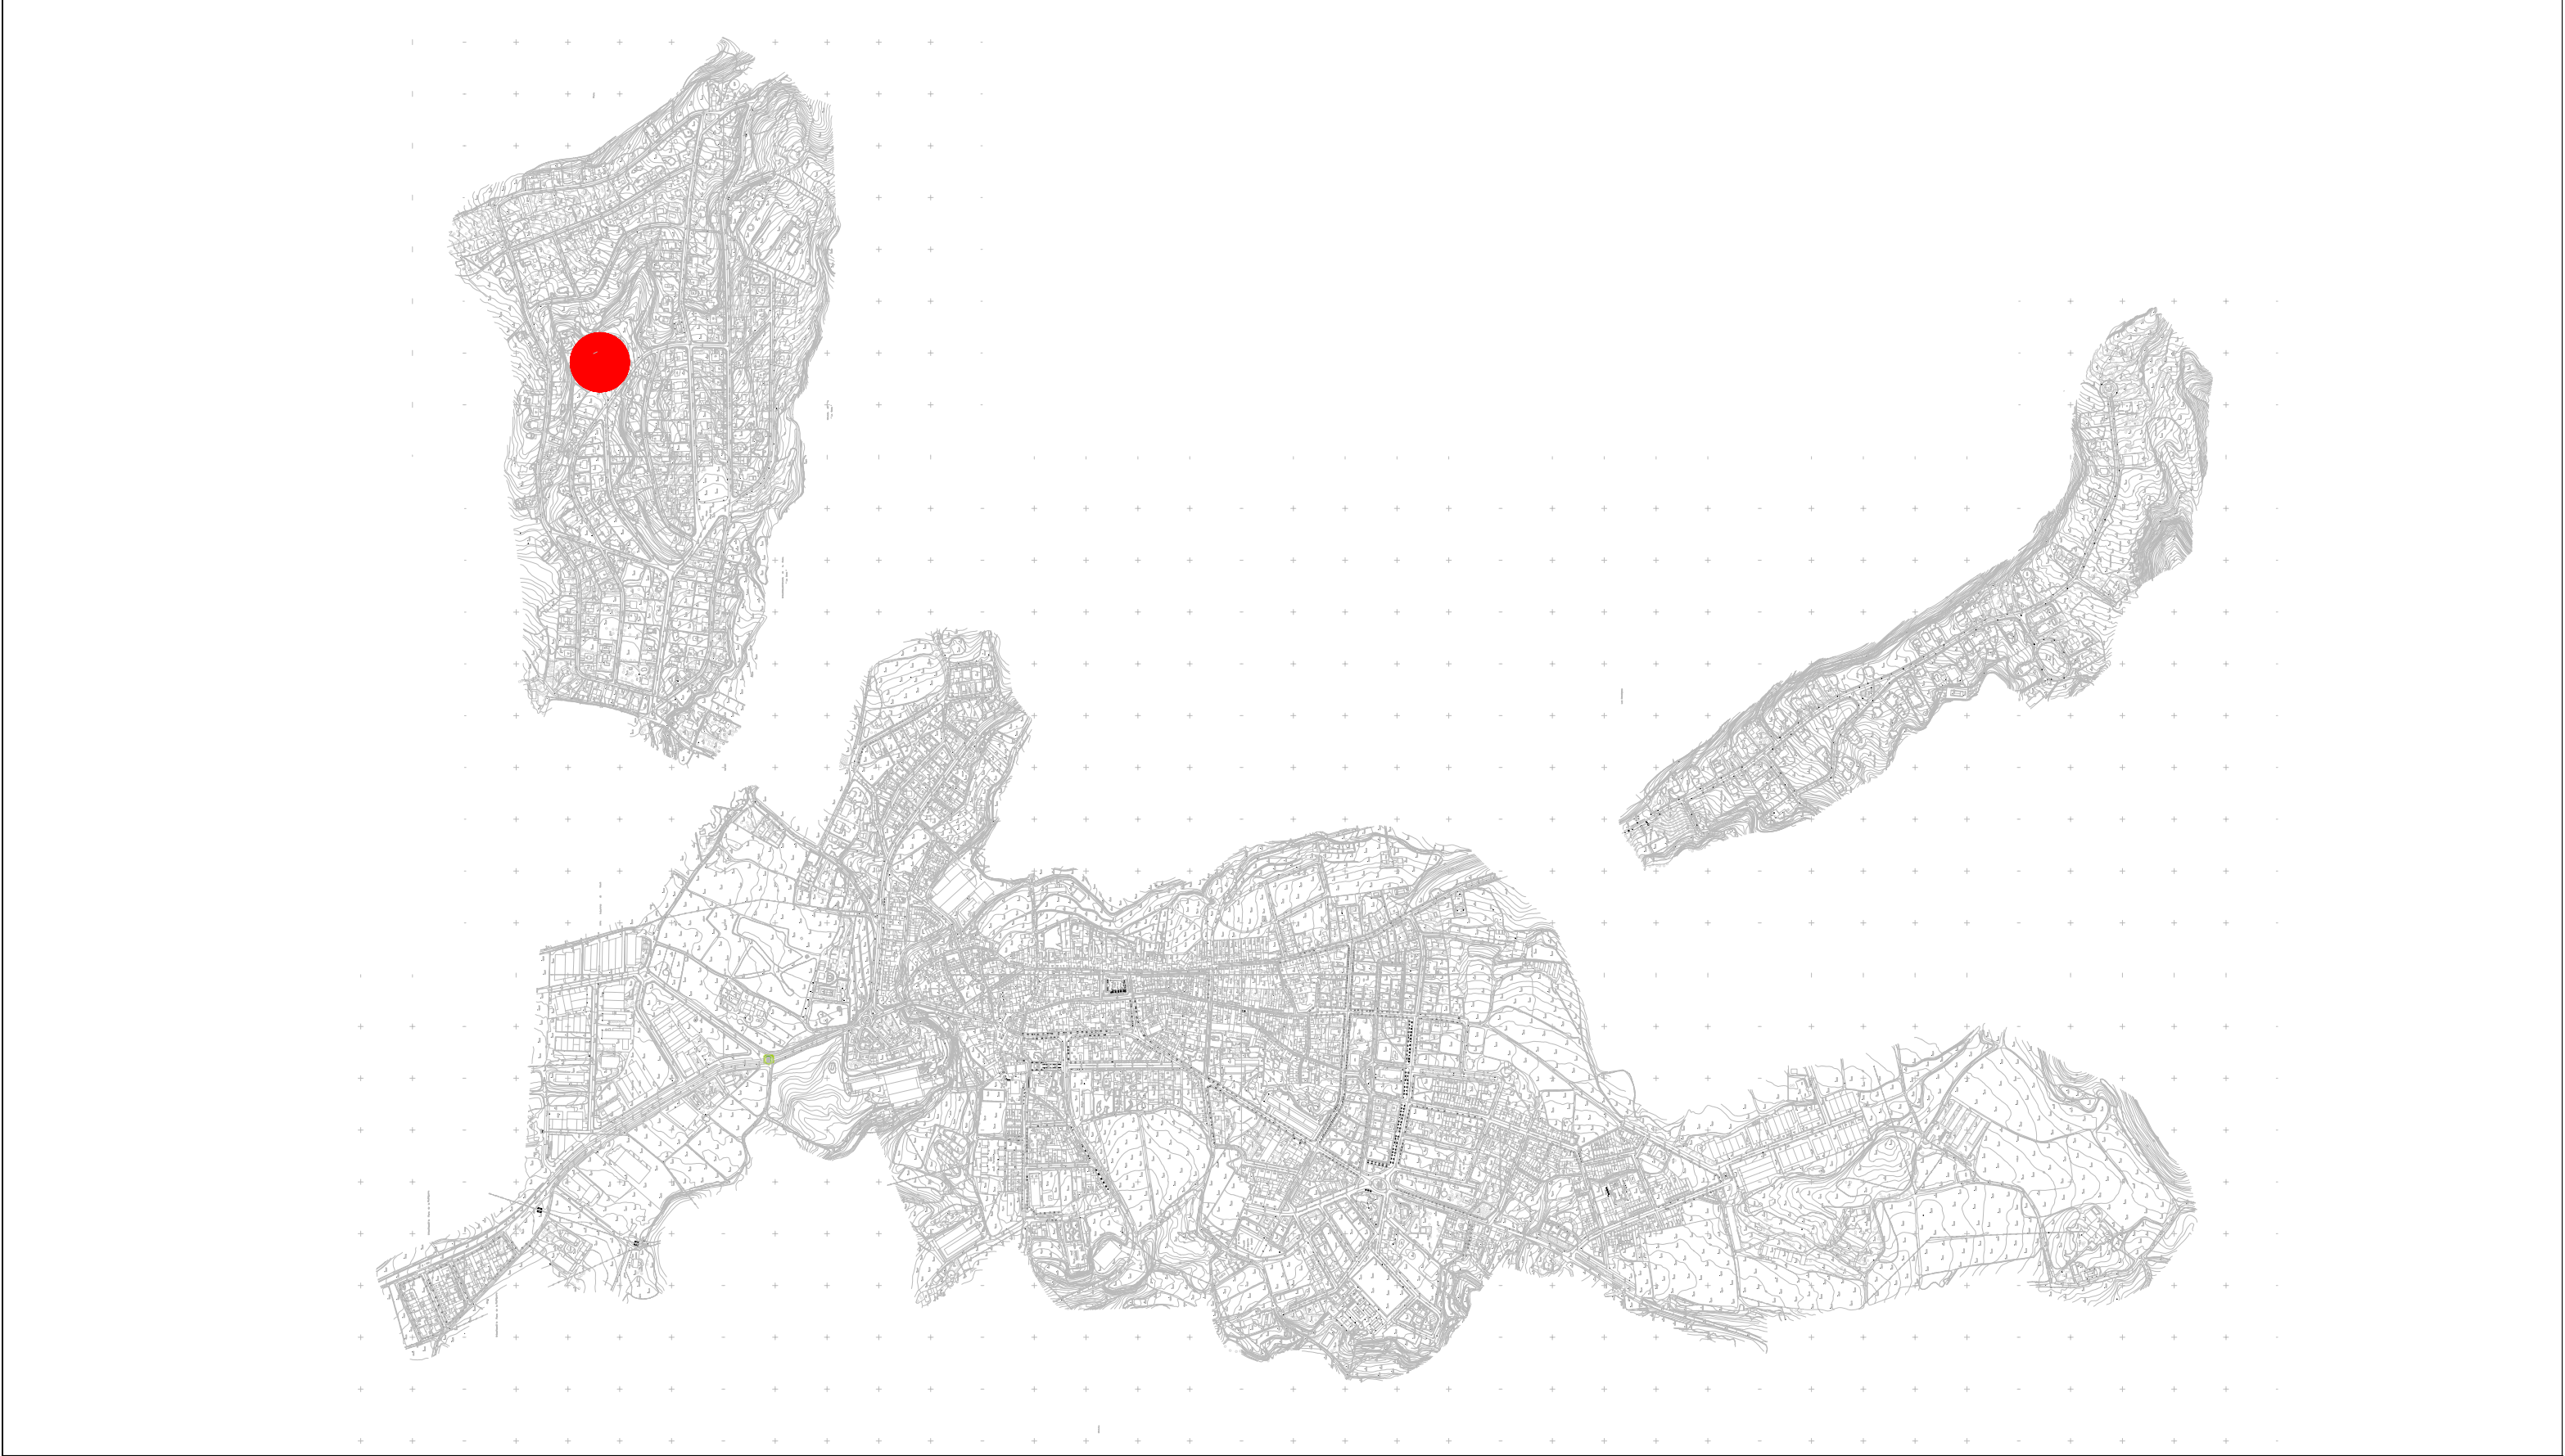

PROJECTE
PER A UNA PISTA
POLIESPORTIVA
DESCOBERTA
A LA ROCA

Alcalde		
Lluís Verdaguer Vivet	Signatura	
Tècnic		
Miquel Sellés i Oliva	Signatura	
Situació		
Urbanització la Roca		
Data	Escala	Nºplànol
Gener 2009	1/2000 1/1000	1
Plànol		
SITUACIÓ I EMPLAÇAMENT		

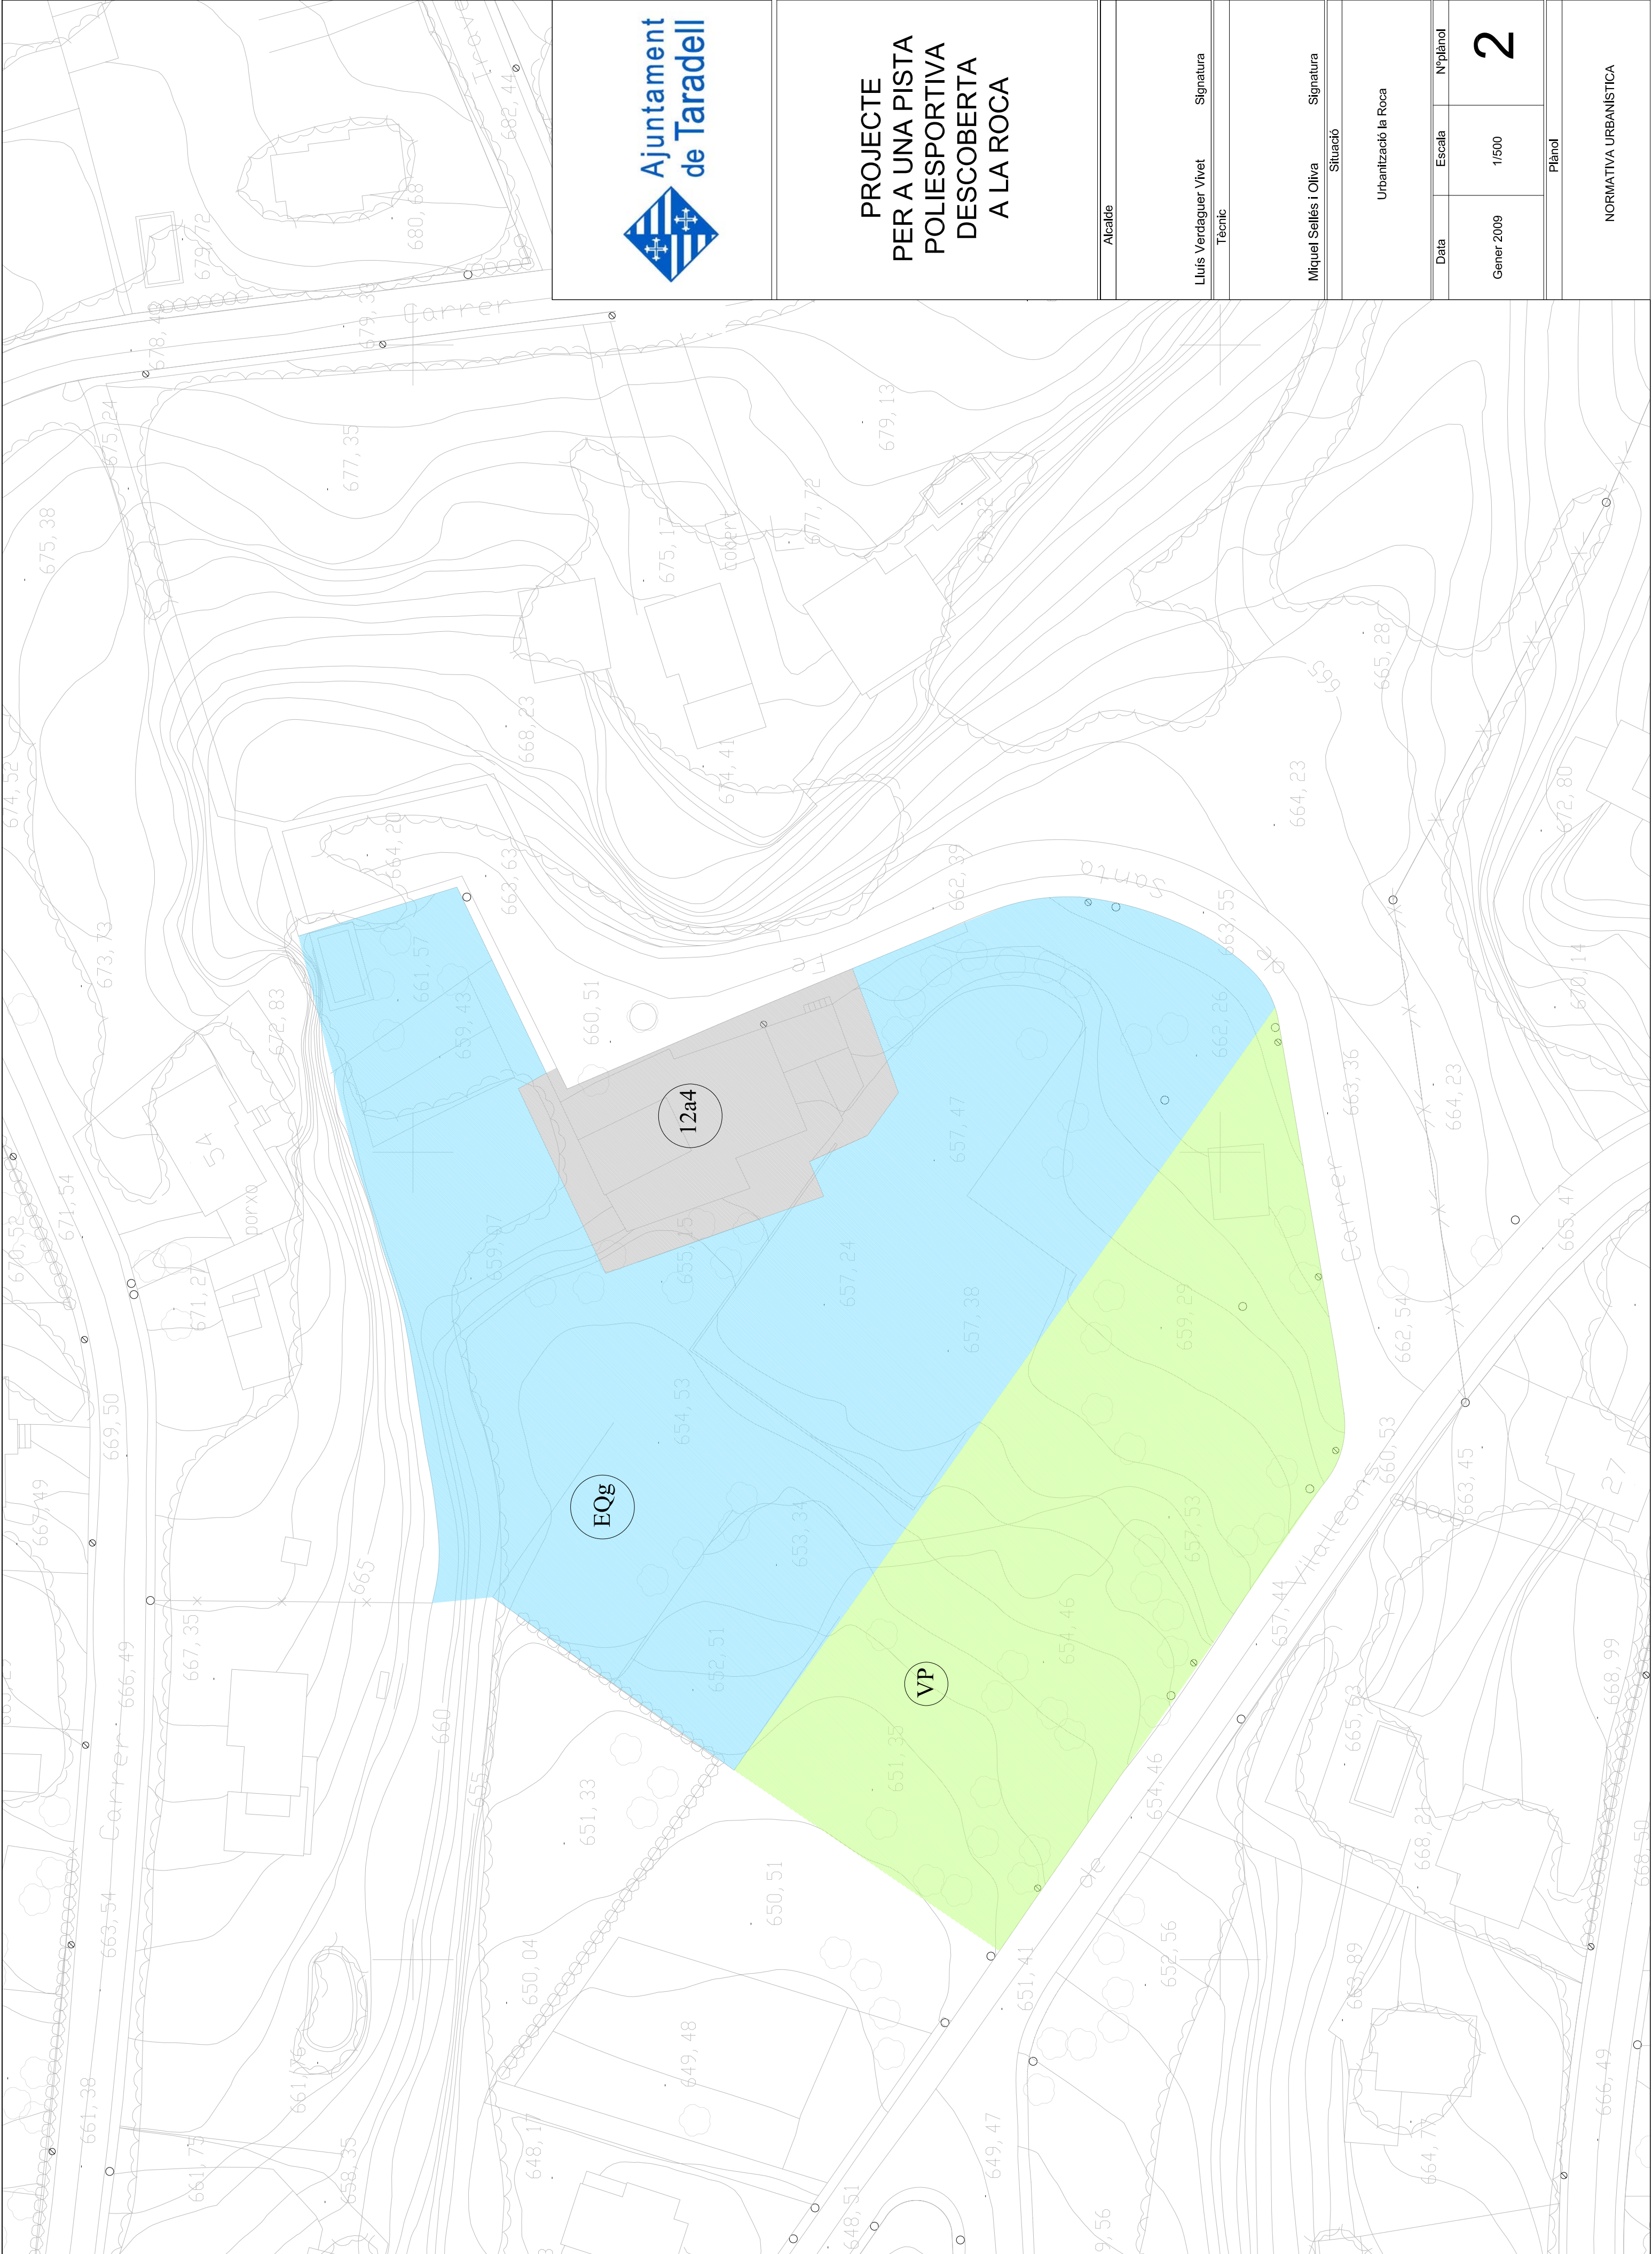


PROJECTE
PER A UNA PISTA
POLIESPORTIVA
DESCOBERTA
A LA ROCA

Alcalde		
Lluís Verdaguer Vivet		Signatura
Tècnic		
Miquel Sellés i Oliva		Signatura
Situació		
Urbanització la Roca		
Data	Escala	Nº plànol
Gener 2009	1/500	2
Plànol		
NORMATIVA URBANÍSTICA		




		
PROJECTE PER A UNA PISTA POLIESPORTIVA DESCOBERTA A LA ROCA		
Alcalde		
Lluís Verdaguer Vivet		
Tècnic		
Miquel Sellés i Oliva		
Situació		
Urbanització la Roca		
Data	Escala	Nºplànol
Gener 2009	1/400	3
Plànol		
ESTAT ACTUAL		

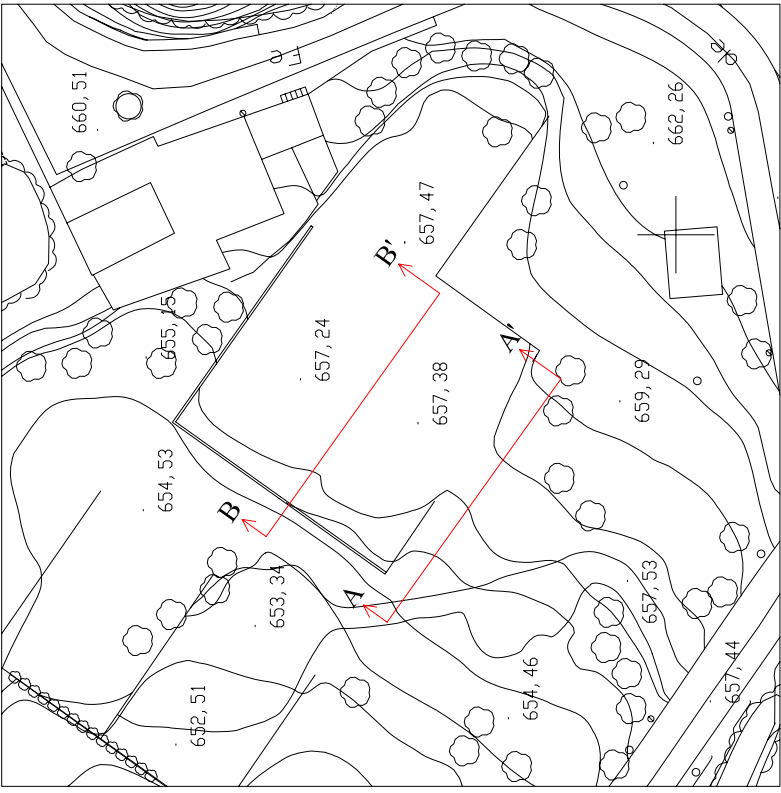

Es: 1/1000



PROJECTE
PER A UNA PISTA
POLIESPORTIVA
DESCOBERTA
A LA ROCA

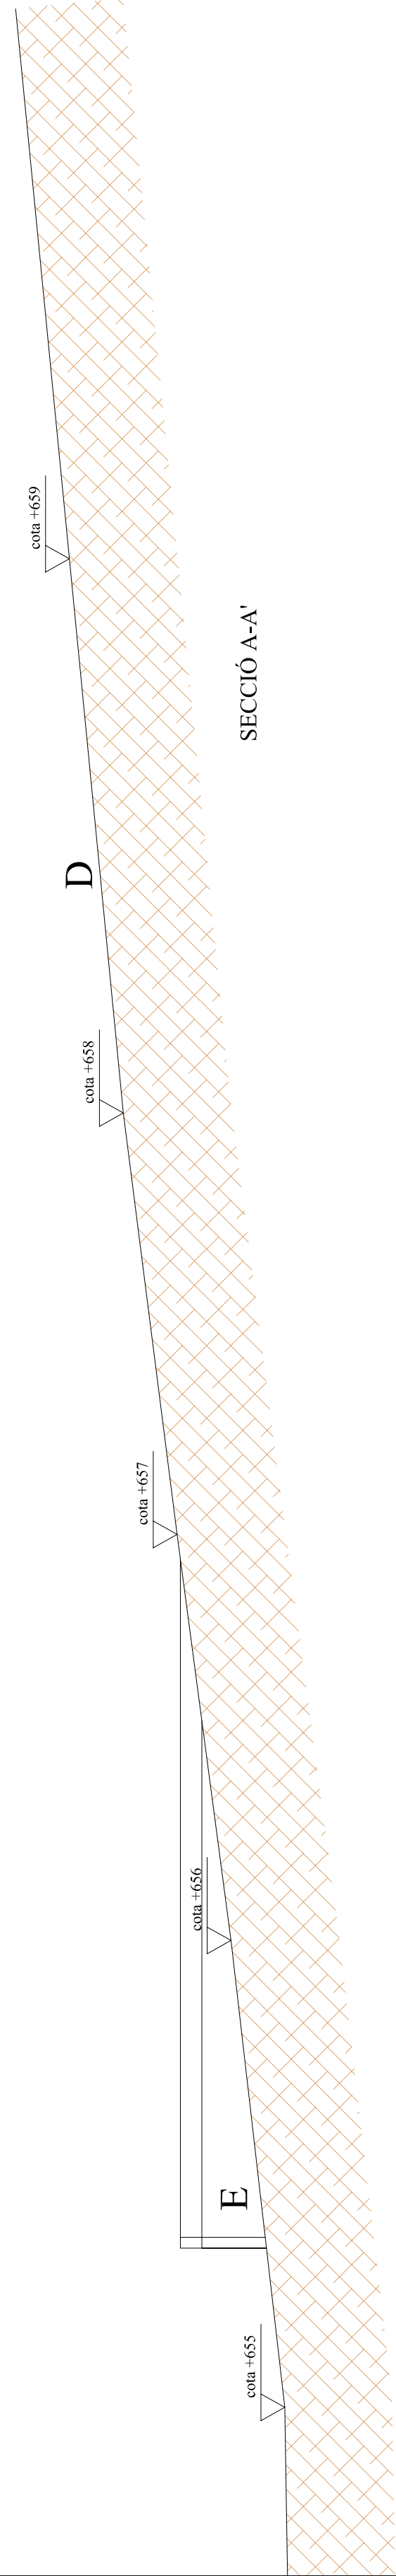

Alcalde		
Lluís Verdaguer Vivet		
Signatura		
Tècnic		
Miquel Sellés i Oliva		
Signatura		
Situació		
Urbanització la Roca		
Data	Escala	Nº plànol
Gener 2009	1/100	4
Plànol		
SECCIONS ACTUALS		

ACTUACIONS A REALITZAR

1 - Execució de pista poliesportiva descoberta i acabada amb formigó polit de color verdós. Inclou porteres, cistelles de bàsquet i tanca perimetral de seguretat

2 - Formació de talús de terra vegetal per a suportar l'esforç del mur existent

3 - Execució de dues escales per a facilitar l'accés.

4 - Formació de rasa i col·locació de tubs de drenatge per evitar les aigües pluvials


5 - Connexió de les aigües pluvials a la xarxa de clavegueram existent

6 - Col·locació de barana de fusta de pi tractada per lligar-li els animals dels "Tonis"

7 - Col·locació de barana de fusta de pi tractada de seguretat per evitar la caiguda de persones

8 - Zona d'herba a resembrar

9 - Arbres iguals als existents

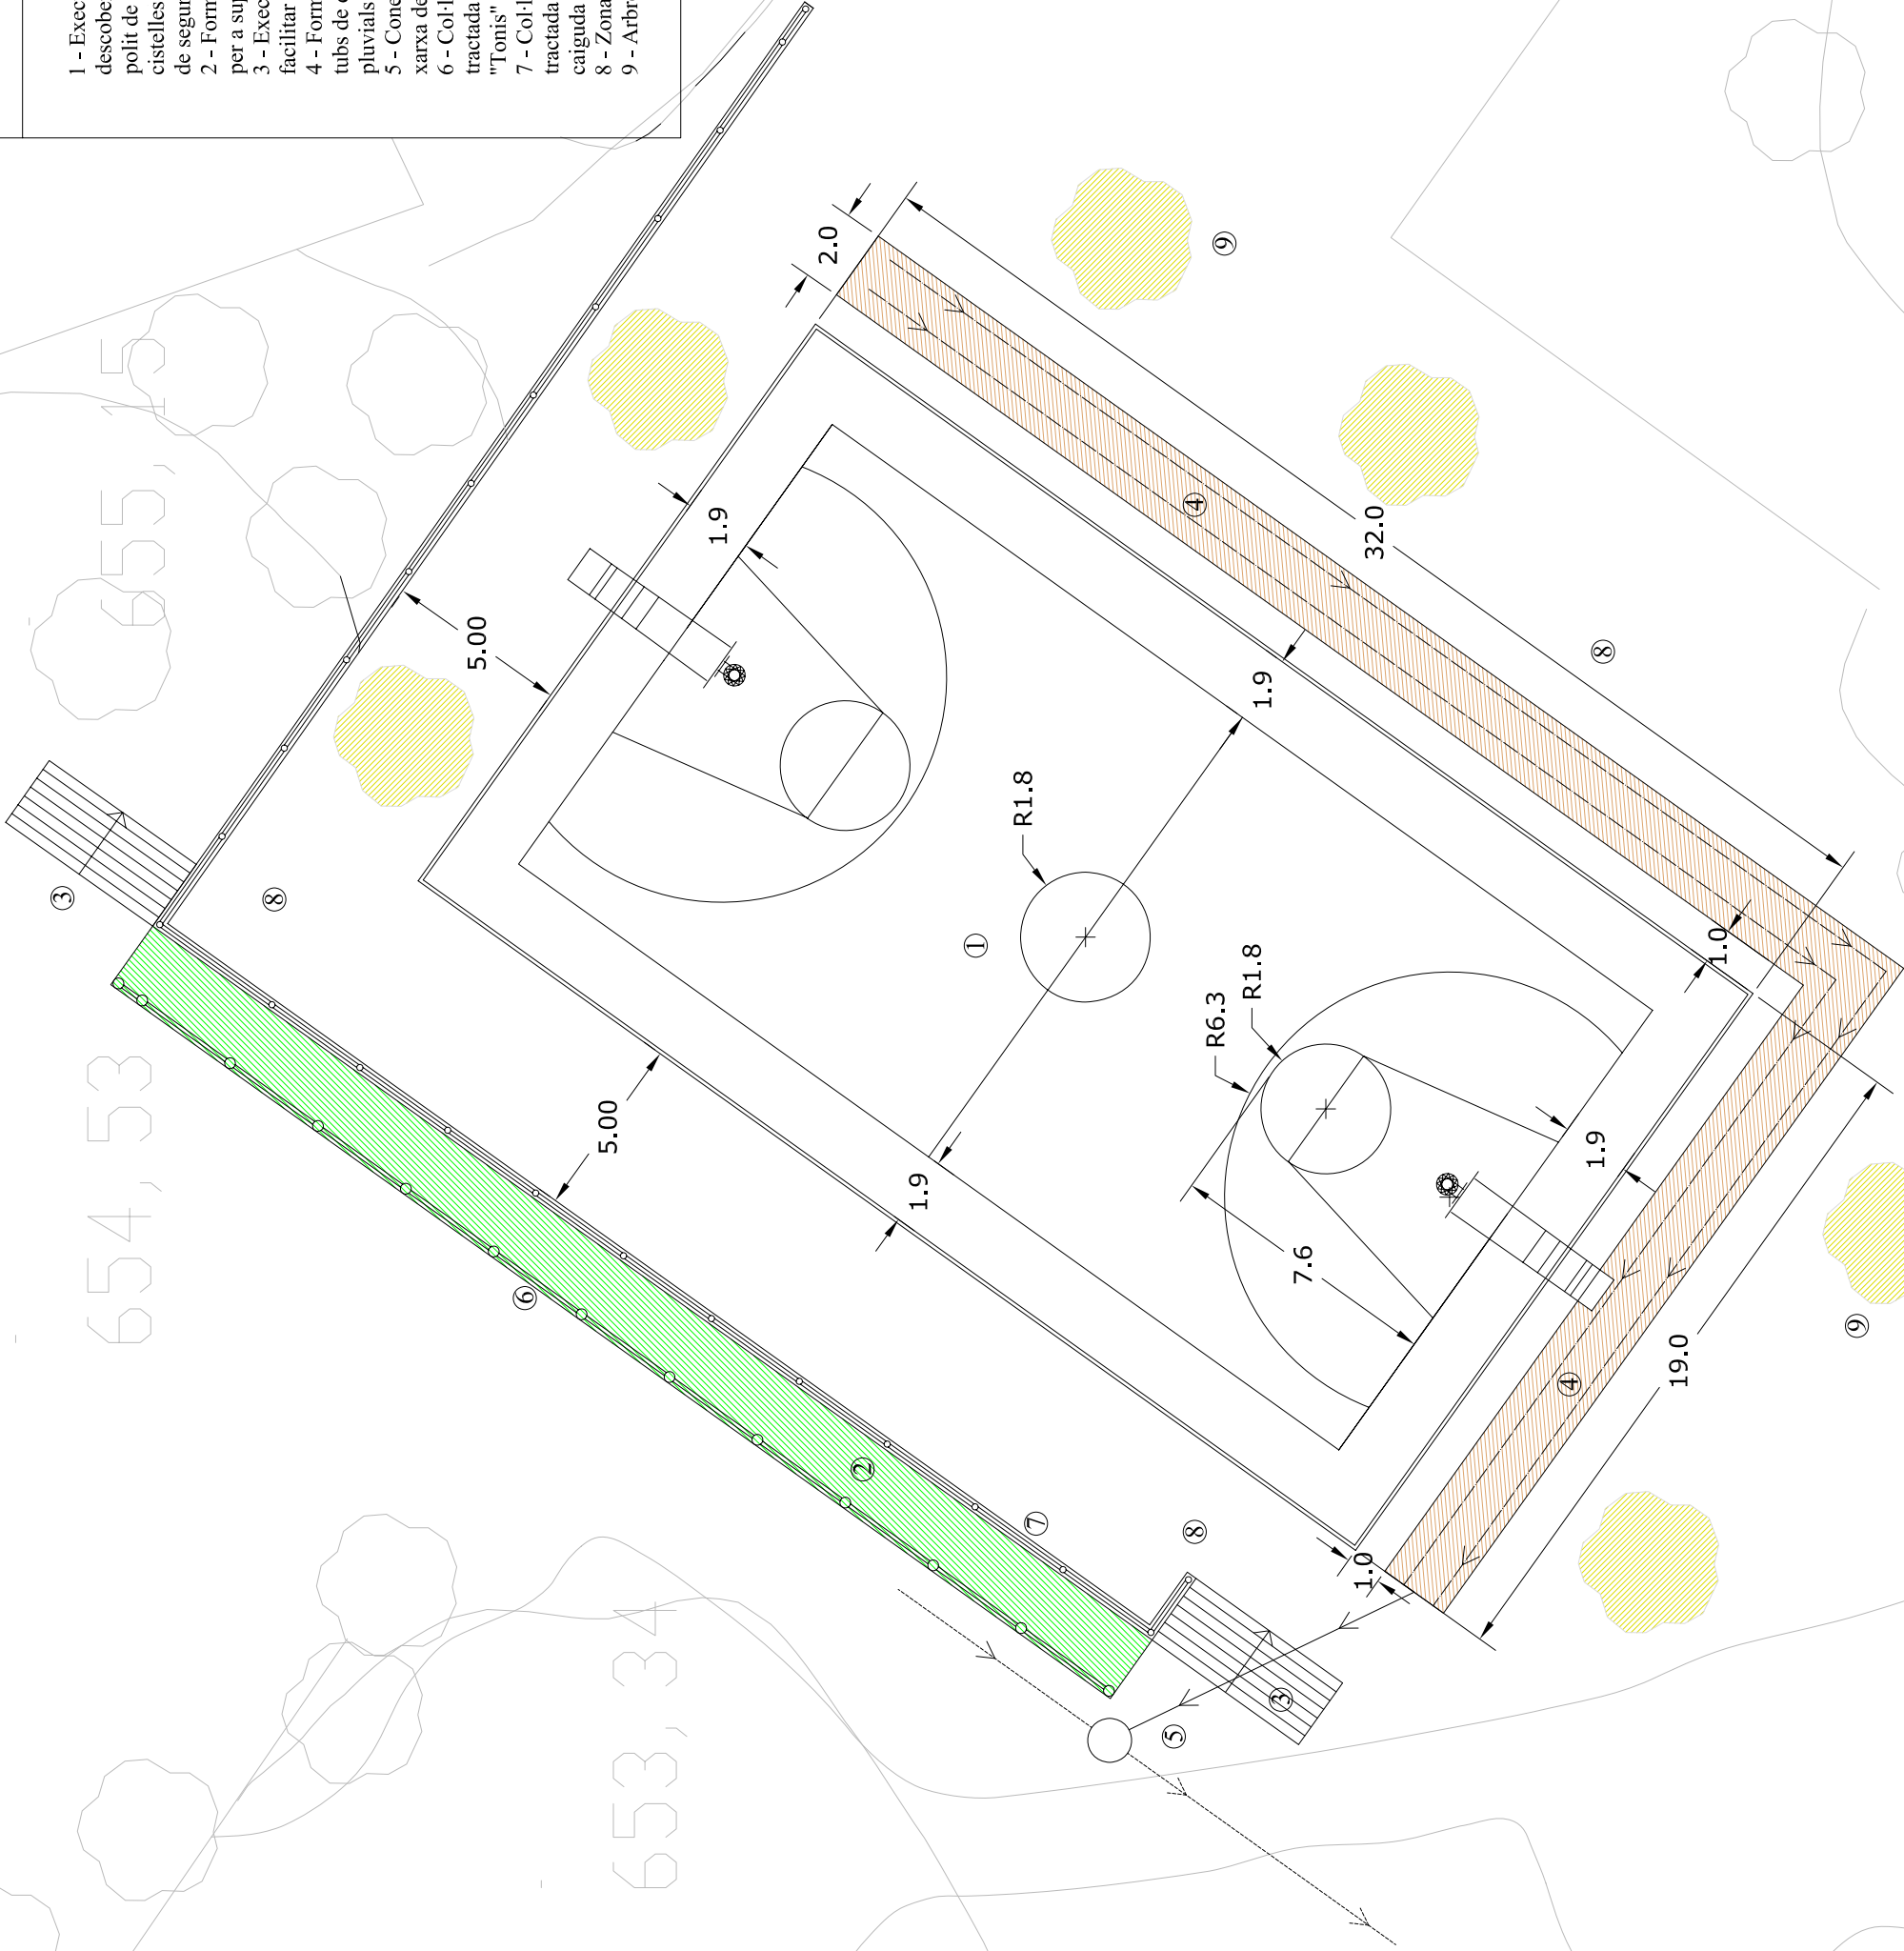

PROJECTE
PER A UNA PISTA
POLIESPORTIVA
DESCOBERTA
A LA ROCA

Alcalde

Lluís Verdaguer Vivet Signatura
Tècnic


Miquel Sellés i Oliva Signatura
Situació

Urbanització la Roca

Data	Escala	Nº plànol
Gener 2009	1/200	5
Plànol		

ACTUACIONS A REALITZAR

PROPOSTA DELS NOUS ALCATIS	A - Espai d'accés a l'aparcament superfície de sòl·lo compactat E - Mur de contenció de terres de bloc de formigó aligerat armat i massissat de 20x40x20cm, situat al davant de l'aparcament de la Masia F - Tanca de fusta de pi tractada amb productes fungicides per lligar els animals dels "Tons" G - Talús de terra vegetal per suportar els esforços que rep el mur de blocs de formigó existent H - Barana de fusta de pi tractada per evitar la possible caiguda al nivell inferior I - Tanca de fusta de pi tractada amb montants metàl·lics fixats a l'obra amb cargols d'acer J - Fusta polissportiva descoberta de formigó i acabat vist de color verdós K - Rasa de drenatge per evitar les aigües pluvials L - Escaltes de jardineria amb travessers de tren antigues i tractades LL - Abres iguals als existents
----------------------------	--


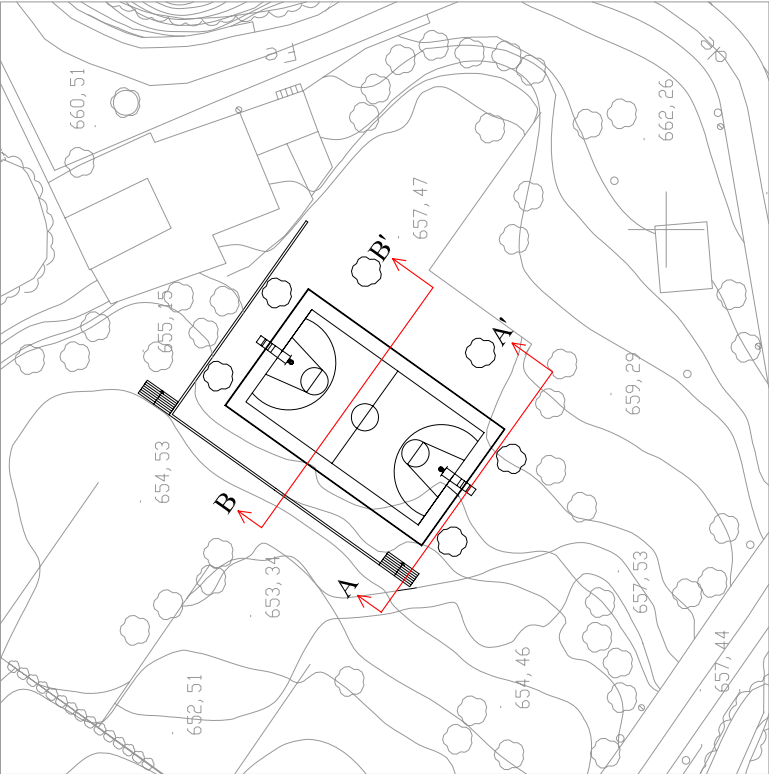


Es: 1/1000




PROJECTE
PER A UNA PISTA
POLIESPORTIVA
DESCOBERTA
A LA ROCA


Alcalde			
Lluís Verdaguer Vivet		Signatura	
Tècnic			
Miquel Sellés i Oliva		Signatura	
Situació			
Urbanització la Roca			
Data	Escala	Nº plànol	
Gener 2009	1/100	6	
Plànol			
PROPPOSTA SECCIONS			

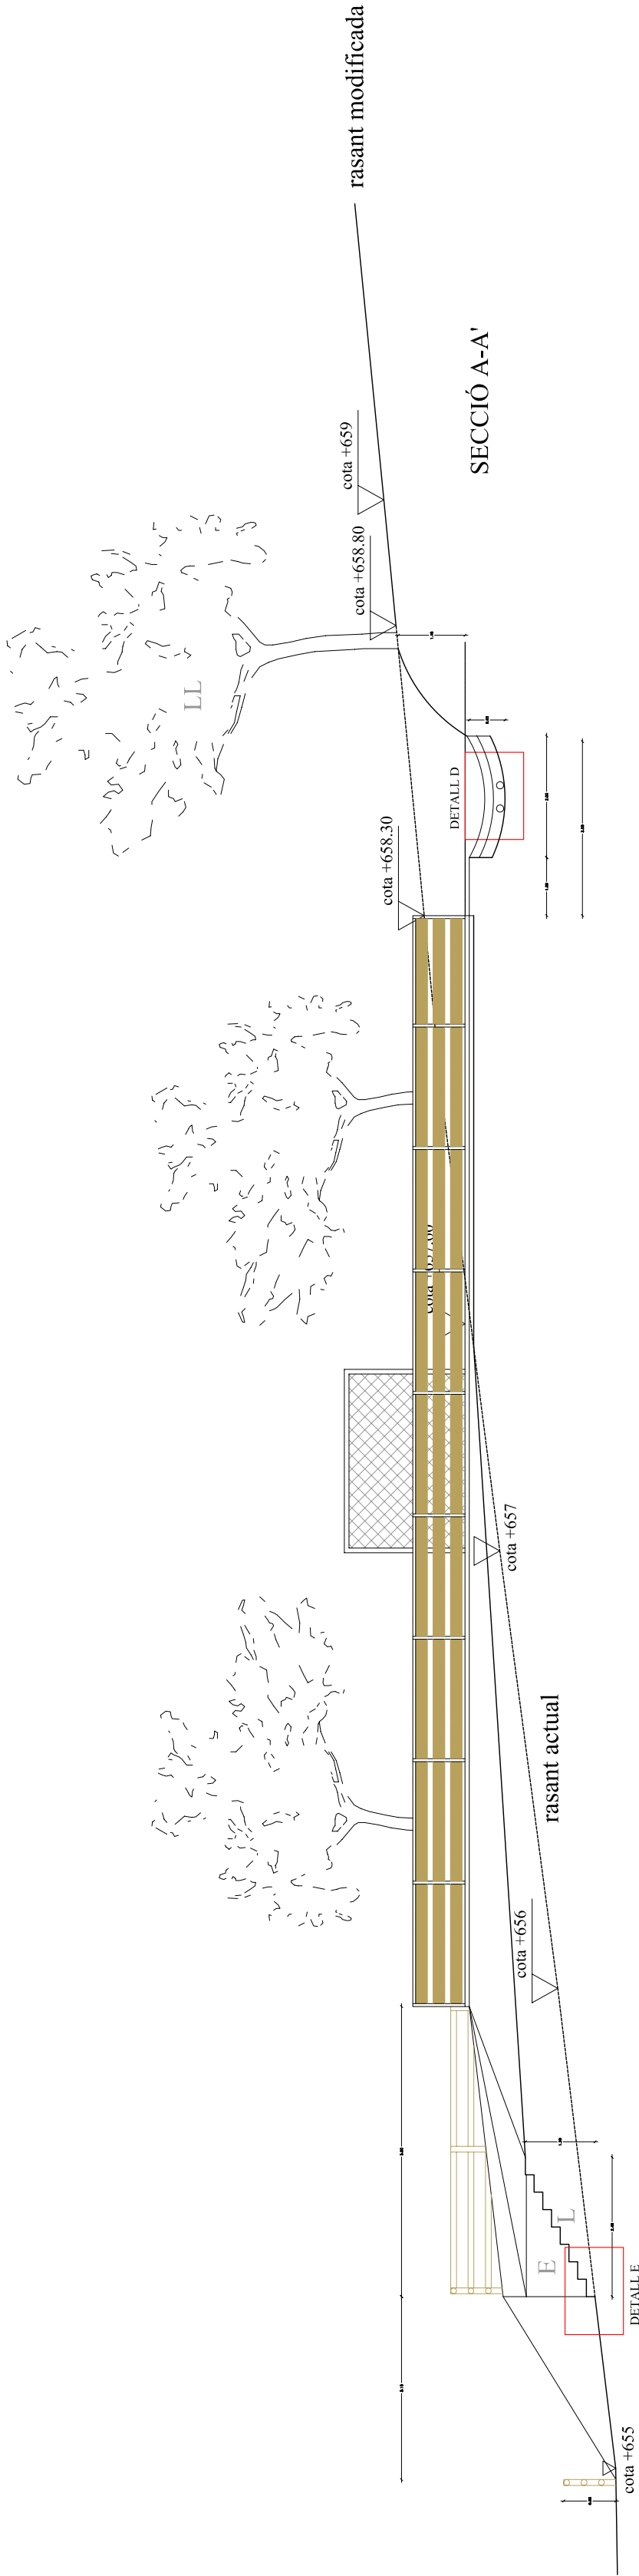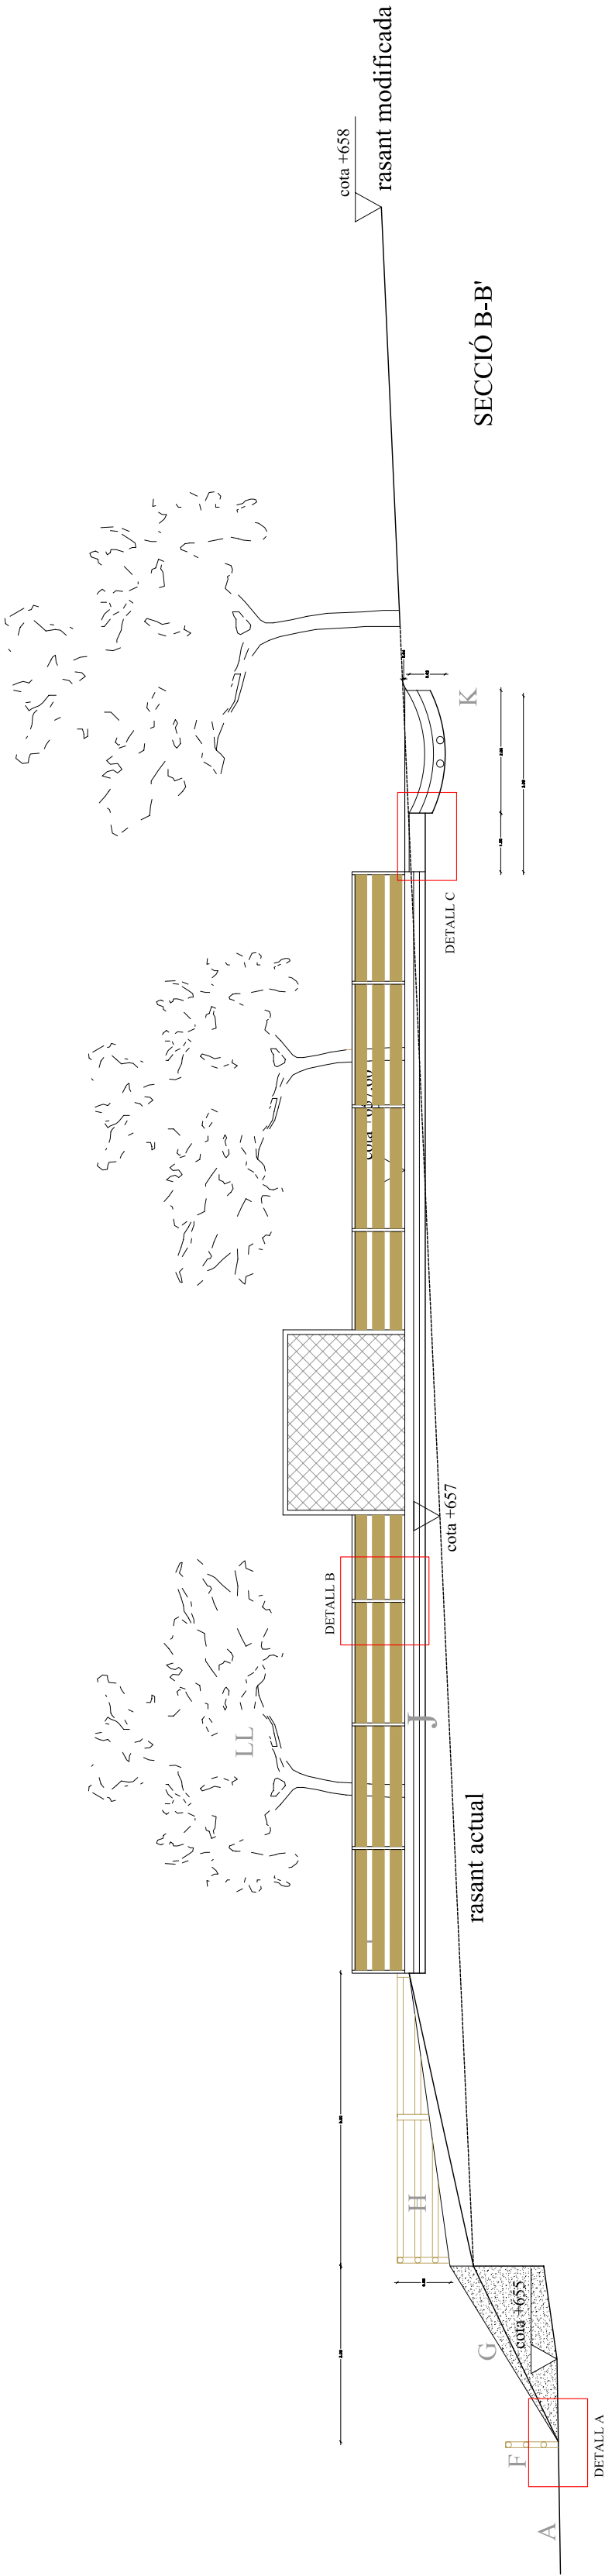


DETALL A

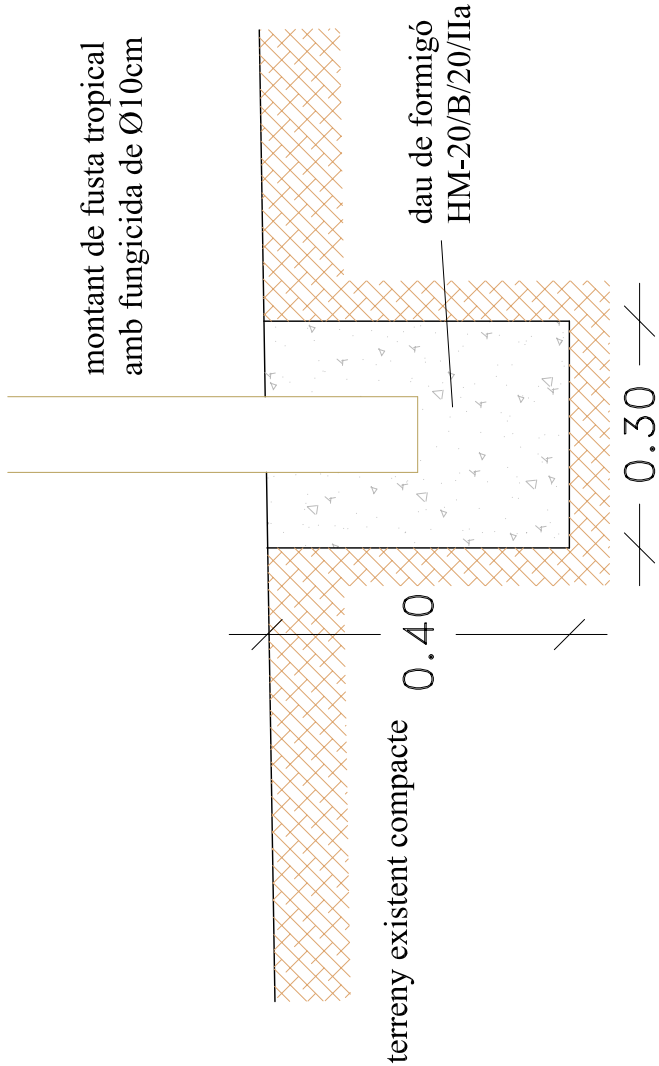


DETALL B

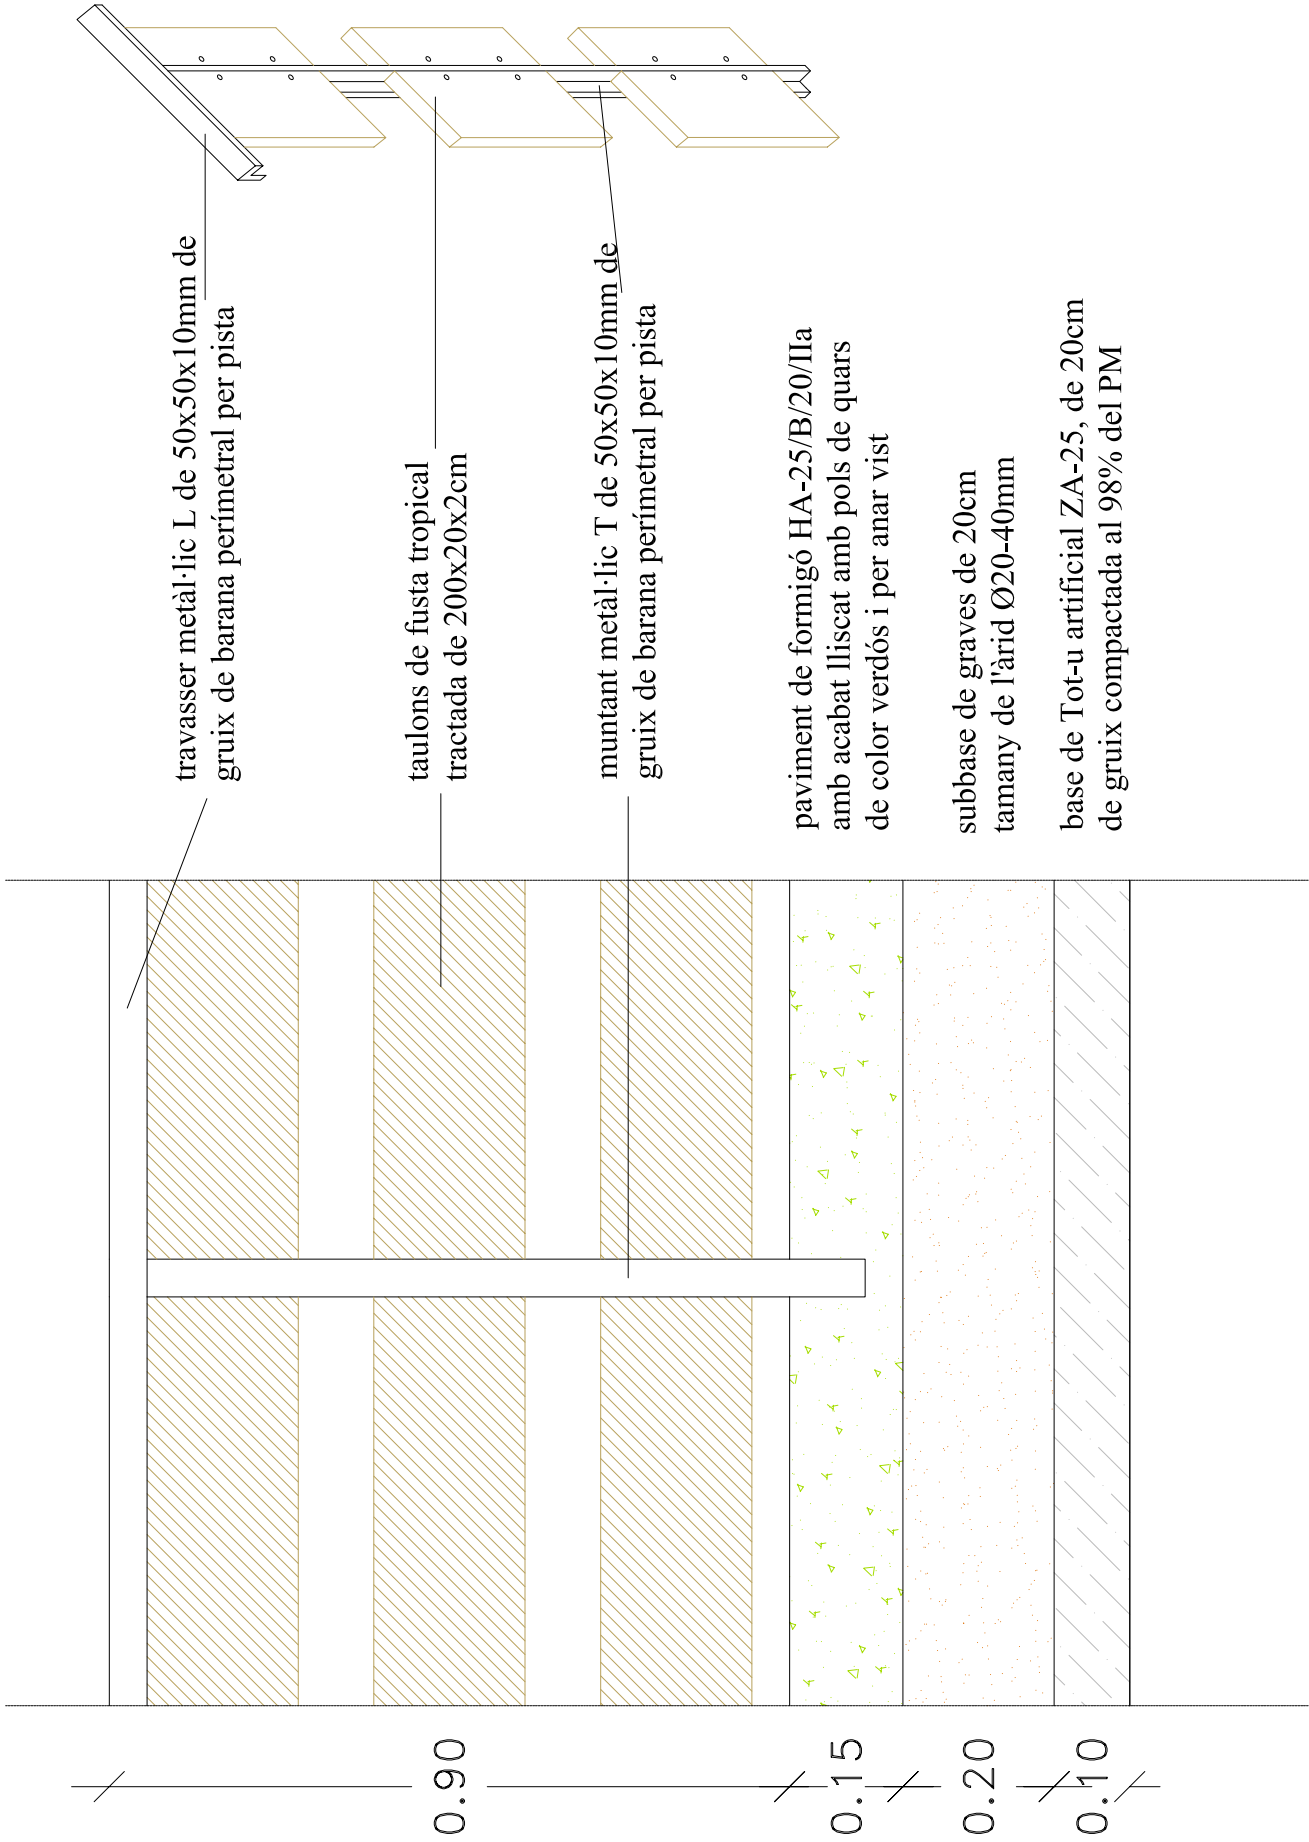


detall a E: 1/2

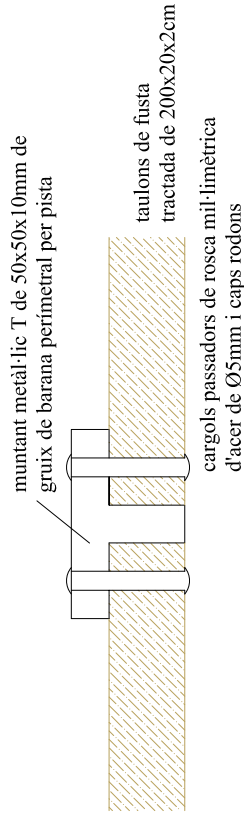


DETALL C

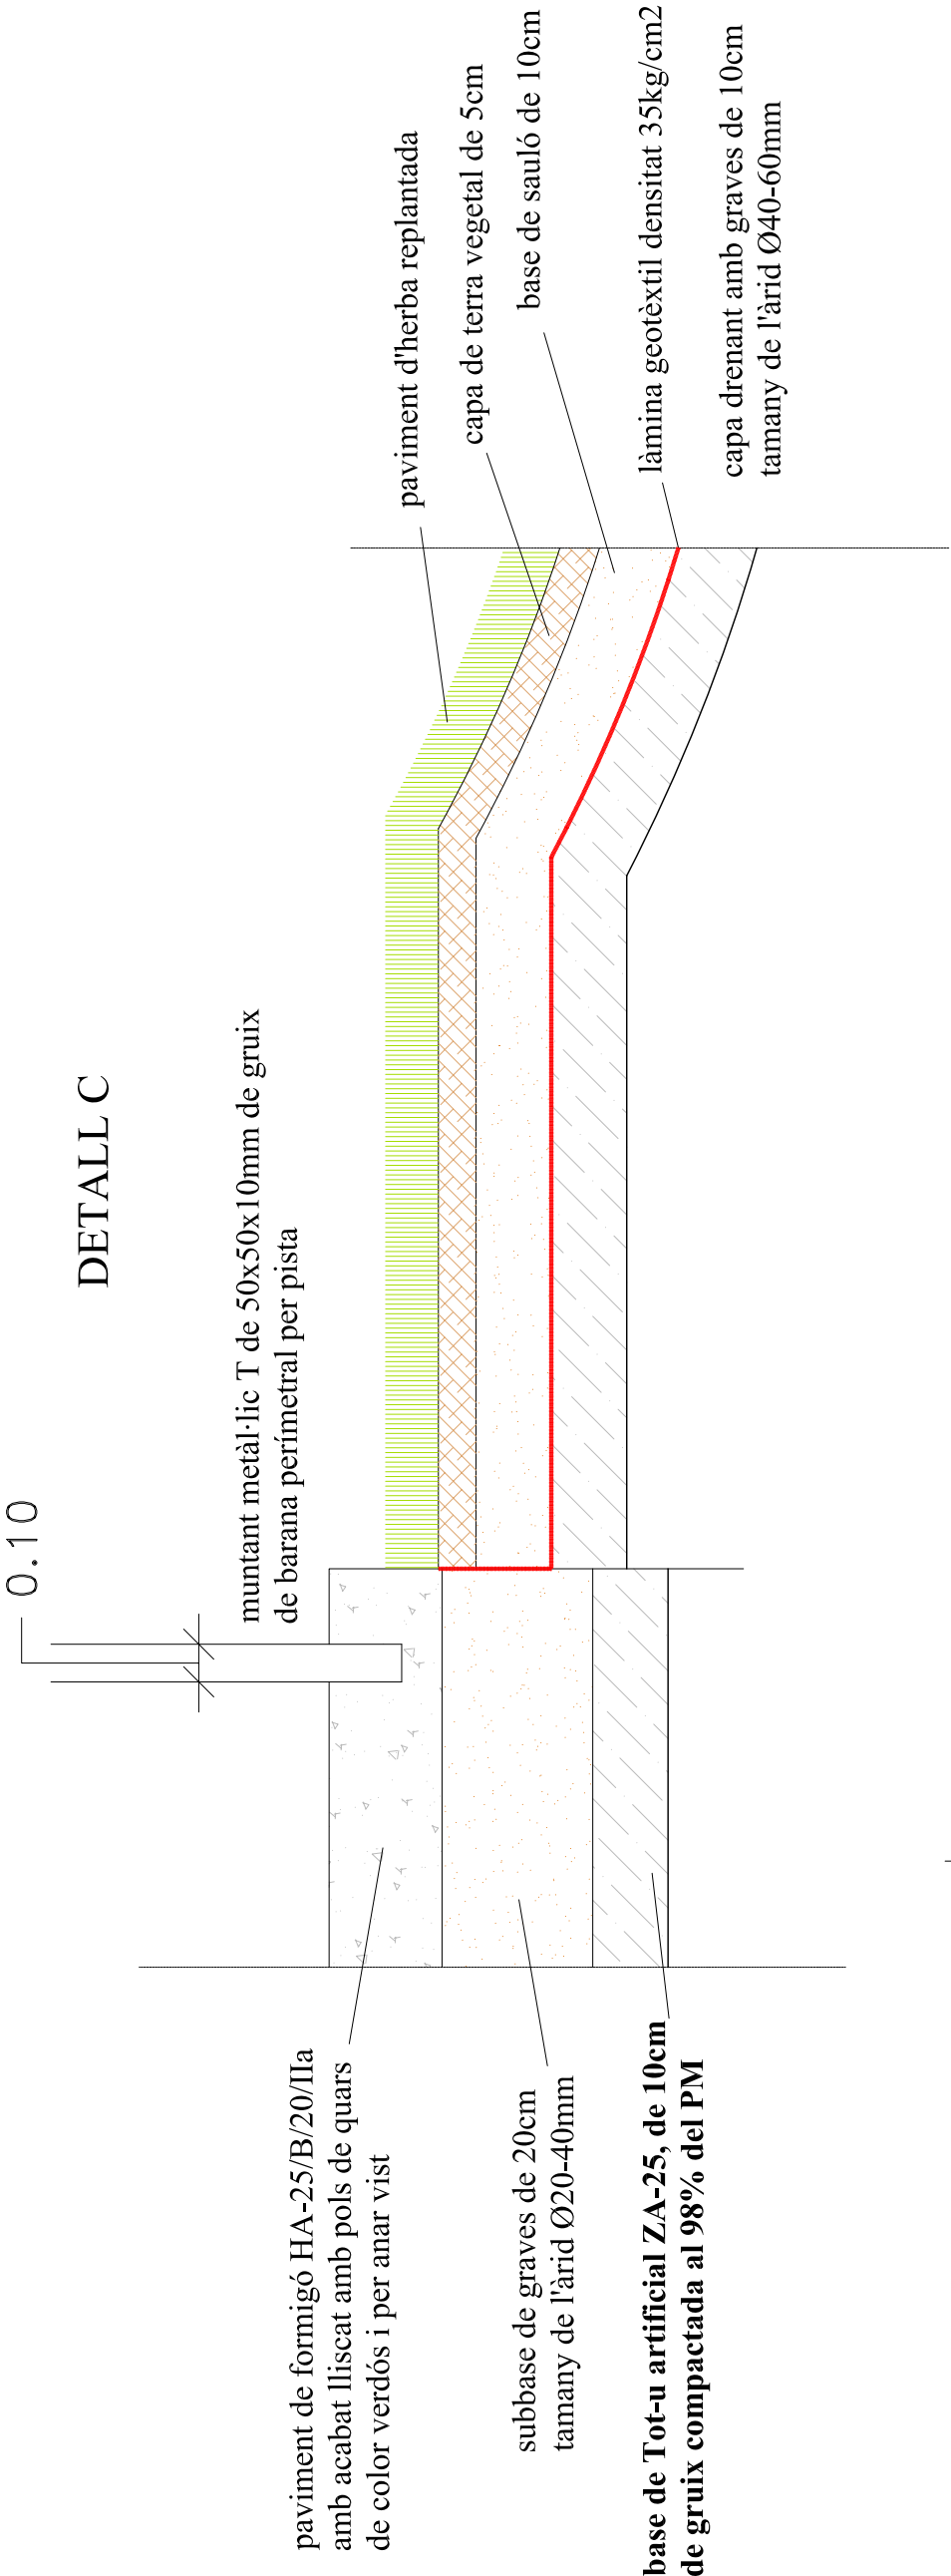

DETALL E

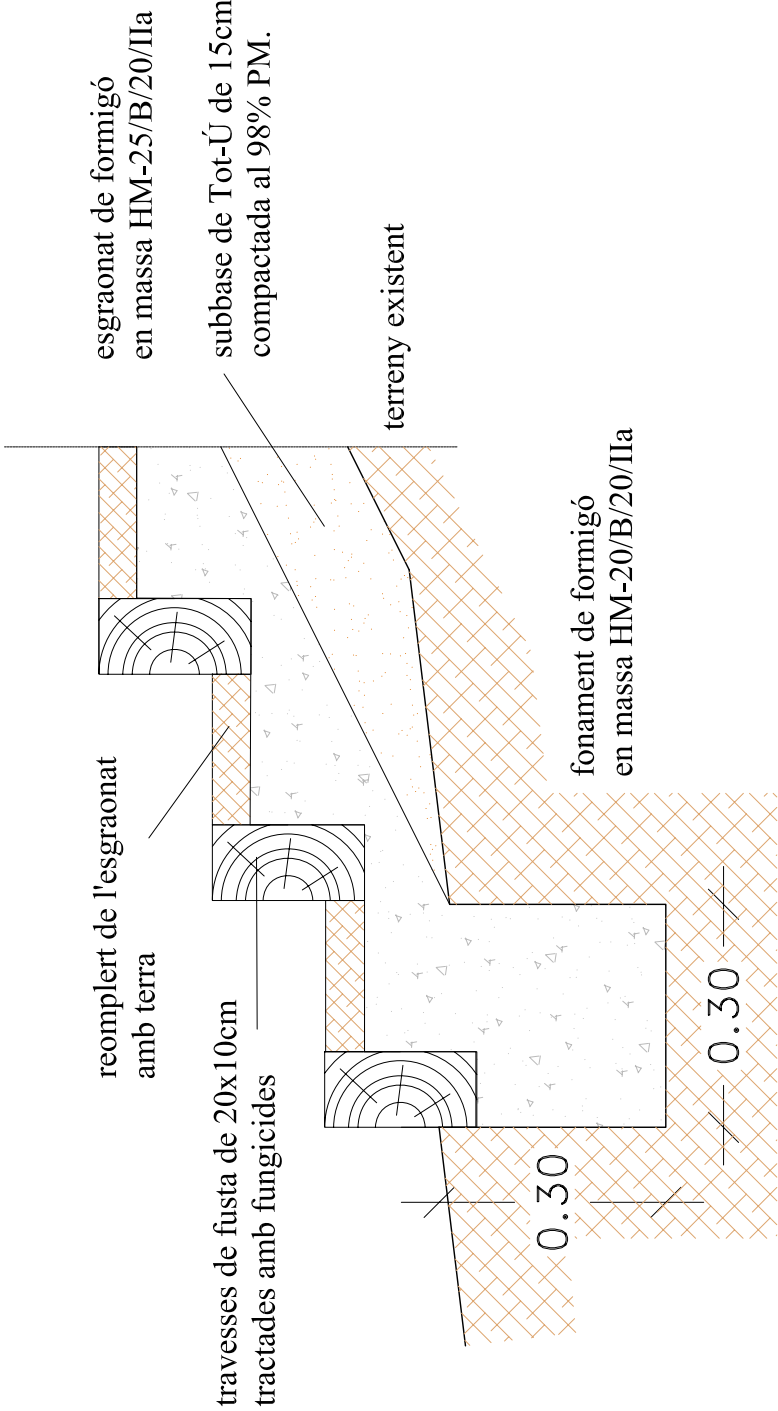

DETALL D

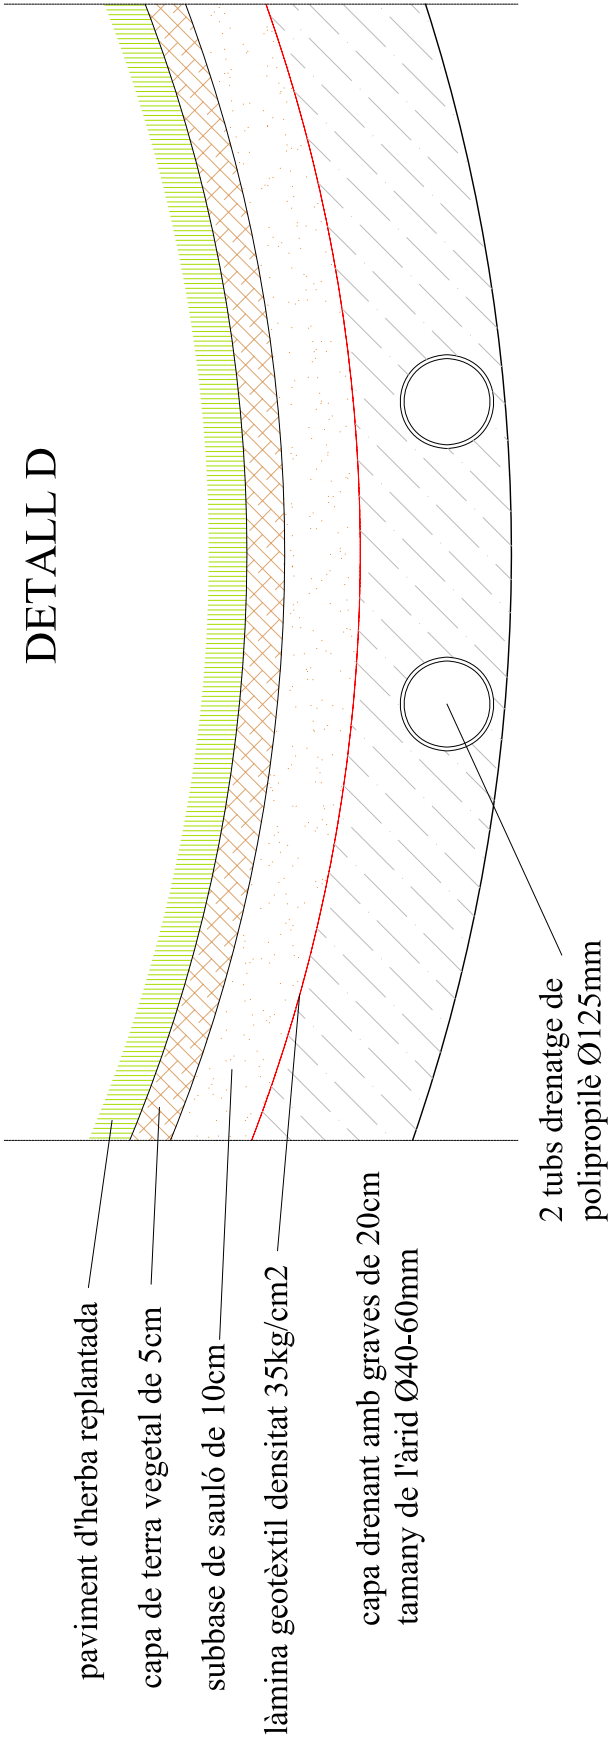

PROJECTE
PER A UNA PISTA
POLIESPORTIVA
DESCOBERTA
A LA ROCA

Alcalde

Lluís Verdaguer Vivet

Tècnic

Signatura

Miquel Sellés i Oliva

Situació

Signatura

Urbanització la Roca

Data

Escala

Nº plànol

Gener 2009

1/10

Plànol

DETALLS

7