



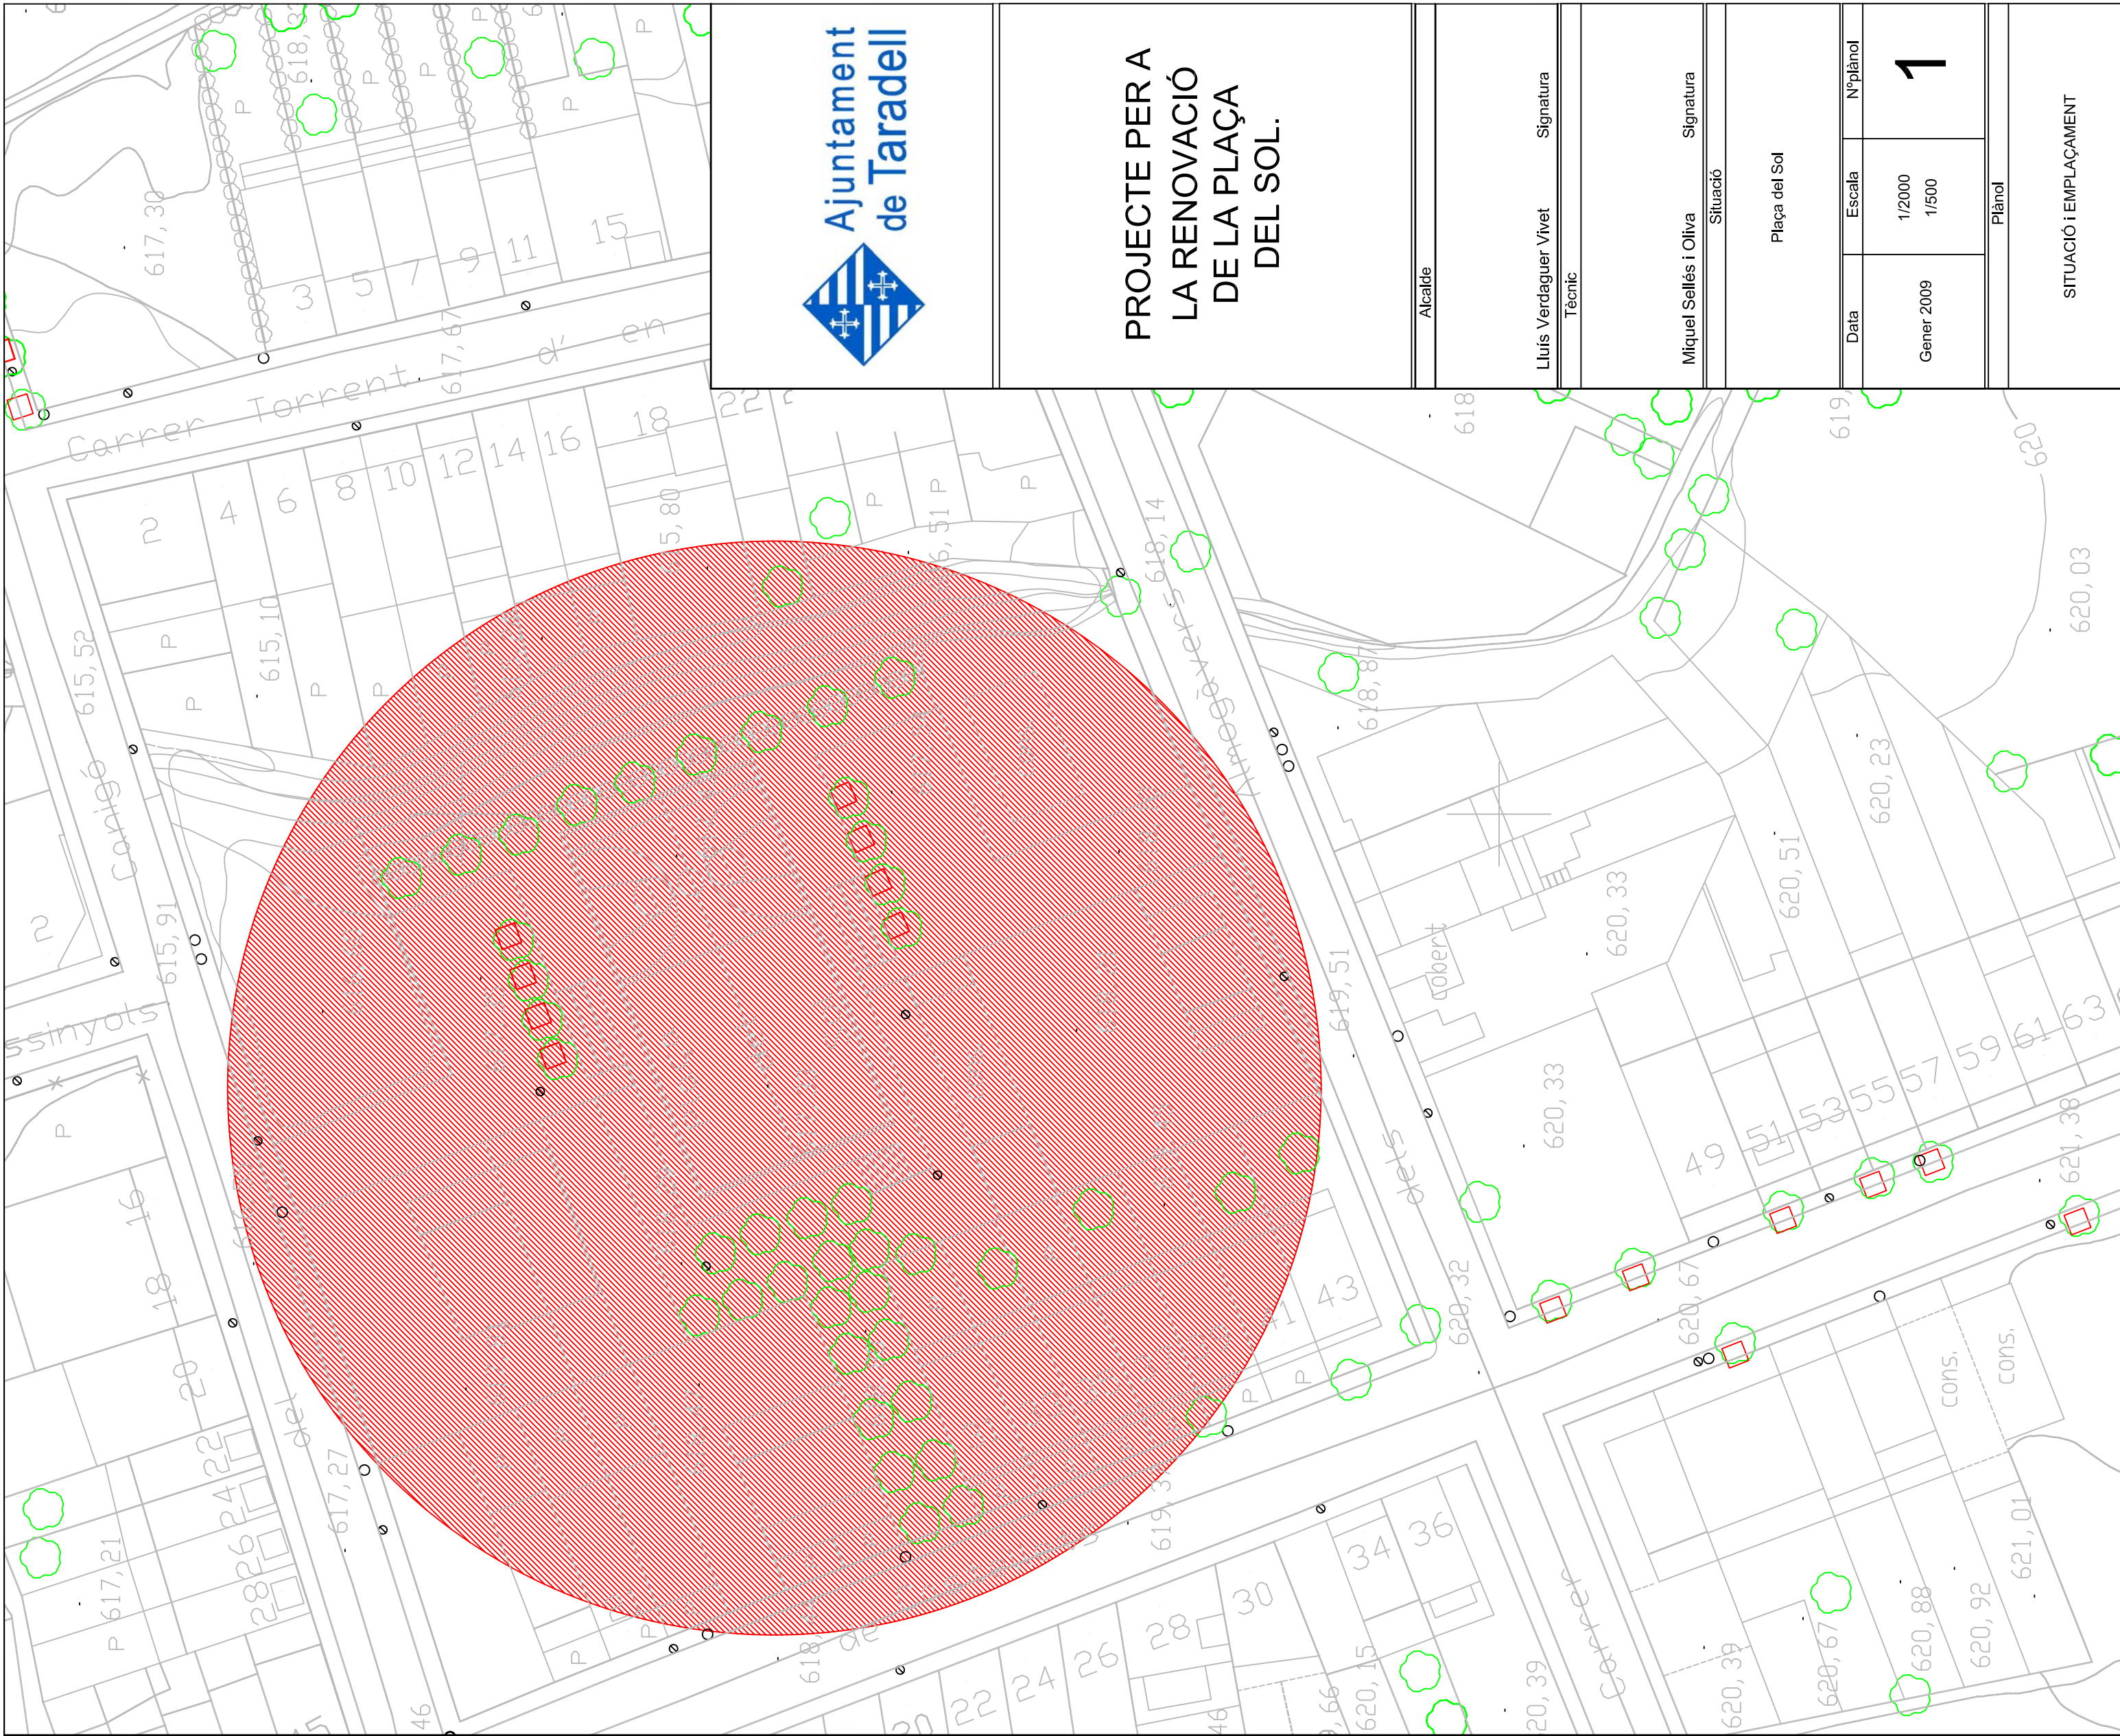

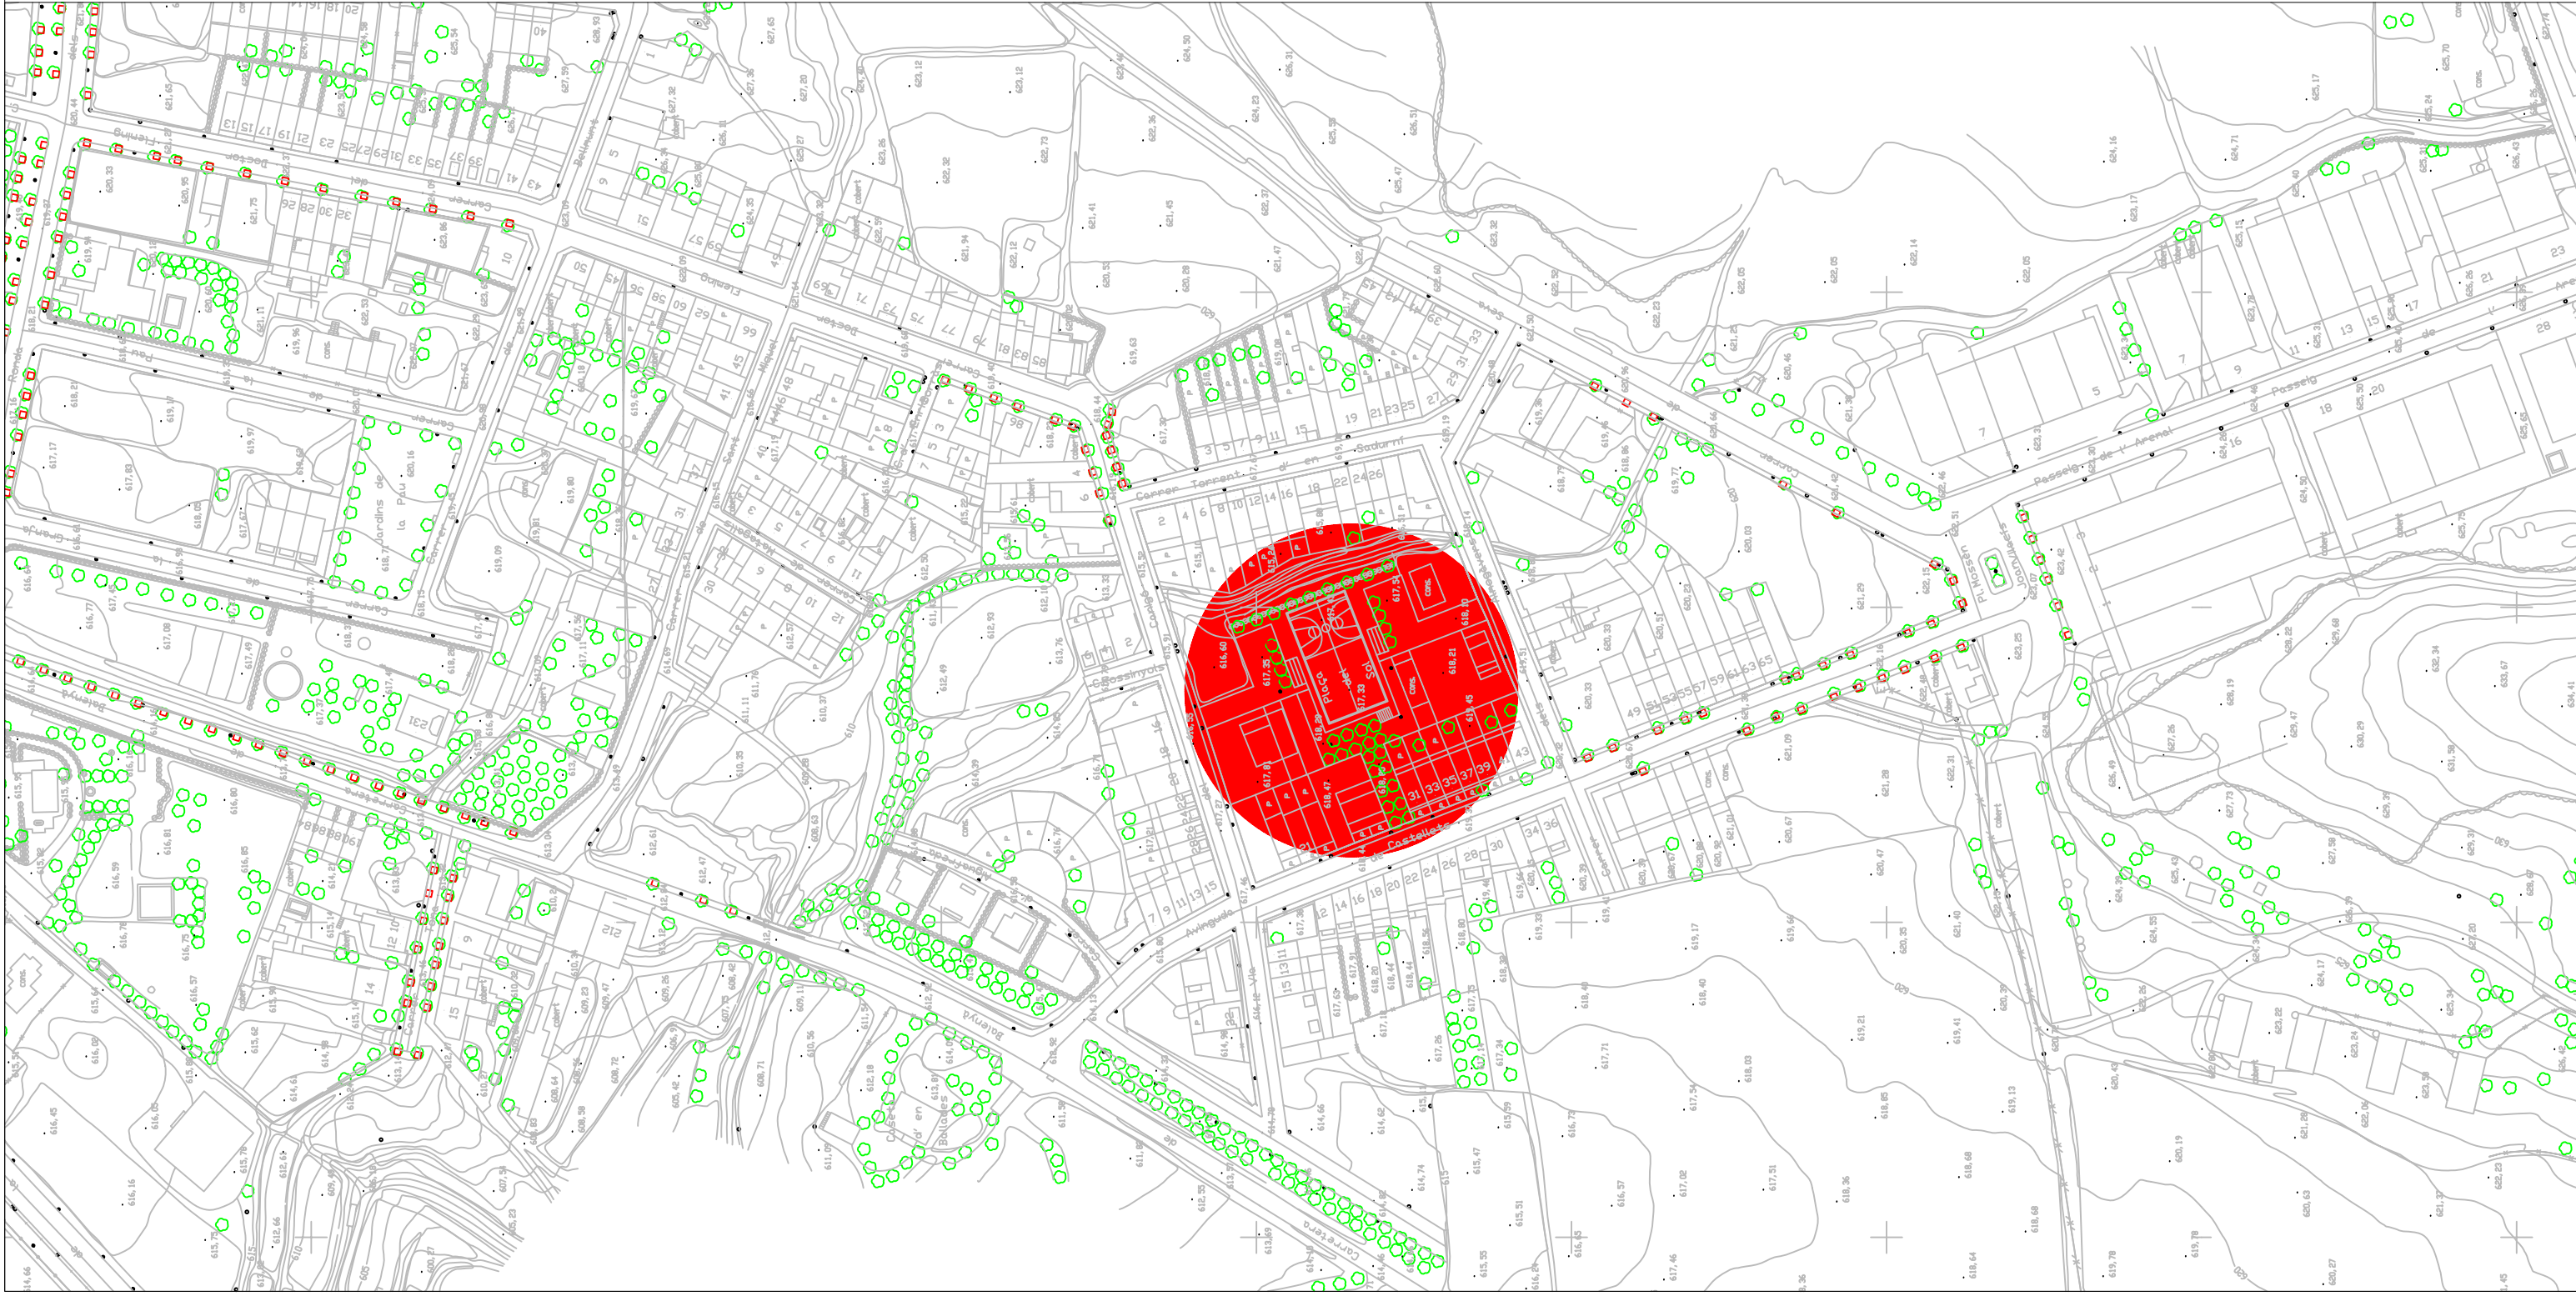

PROJECTE PER A
LA RENOVACIÓ
DE LA PLAÇA
DEL SOL.

17 *Journal of Management Inquiry* 18(1) DOI: 10.1177/1056492609350060 © The Author(s) 2009

Lluís Verdaguer Vivet	Signatura
-----------------------	-----------

Tècnic

Miquel Sellés i Oliva Signatura

--

Plaça del Sol

Data	Escala	Nº plànol
------	--------	-----------

Gener 2009	1/400	2
------------	-------	---

Plano

PLÁNOL NORMATIU





XARXES EXISTENTS DE SANEJAMENT I INSTAL·LACIONS	
---	1 Xarxa municipal d'aigües brutes
●	3 Pou de registre de xarxa municipal amb anella de fuita i 0,06cm
■	4 Embornals rectangulars de fuita de diàmetre de 30x60cm
---	5 Xarxa municipal d'aigua potable
---	6 Xarxa elèctrica de Baixa Tensió
---	7 Xarxa aèria de telèfon



PROJECTE DE
REMODELACIÓ
DE PAVIMENTS,
SANEJAMENT,
INSTAL·LACIONS,
I DEMÉS ELEMENTS
DE LA PLAÇA

Alcalde			
Lluís Verdguer Vivet	Signatura		
Tècnic			
Miquel Sellés i Oliva	Signatura		
Situació			
Plaça del Sol			
Data	Escala	Nºplànol	
Gener 2009	1/400		
Plànol			
INSTAL·LACIONS EXISTENTS			



SUPERFÍCIE PAVIMENTS EXISTENTS		
C/ DEL CANIGÓ		M2
Vorera Paviment d'adoqui	13,30 419,10	
C/ DELS ALMOGÀVERS		
Vorera Paviment d'adoqui de fgo	13,80 439,00	
PARC		
Zona de sorra		620,45
Zona d'herba		471,40



PROJECTE PER A
LA RENOVACIÓ
DE LA PLAÇA
DEL SOL.

Alcalde

Lluís Verdaguer Vivet Signatura
Tècnic

Miquel Sellés i Oliva Signatura

Situació


Plaça del Sol

Data	Escala	Nºplànol
Gener 2009	1/400	4


Plànol

PAVIMENTS EXISTENTS


ELEMENTS QUE DETERMINEN ELS ALCATIS	
A - Espai d'accés a la plaça amb superfície de salit compactat	
B - Rampa i escales de formigó vist i acabat bast d'accés a la pista, elements a enderrocar	
C - Mur escalonat de blocs de formigó de 14x40x20cm i rampa d'accés a la pista de salit compactat, superfície forja decorada	
D - Armari d'obra d'instal·lacions municipals de l'enllumenat públic	
E - Rampa d'accés a la pista de superfície de salit compactat, superfície forja decorada	
F - Mur davantier de blocs de formigó de 14x40x20cm	
G - Filada de blocs de formigó de 14x40x20, element a enderrocar	
H - Arbres del parc, alzines	

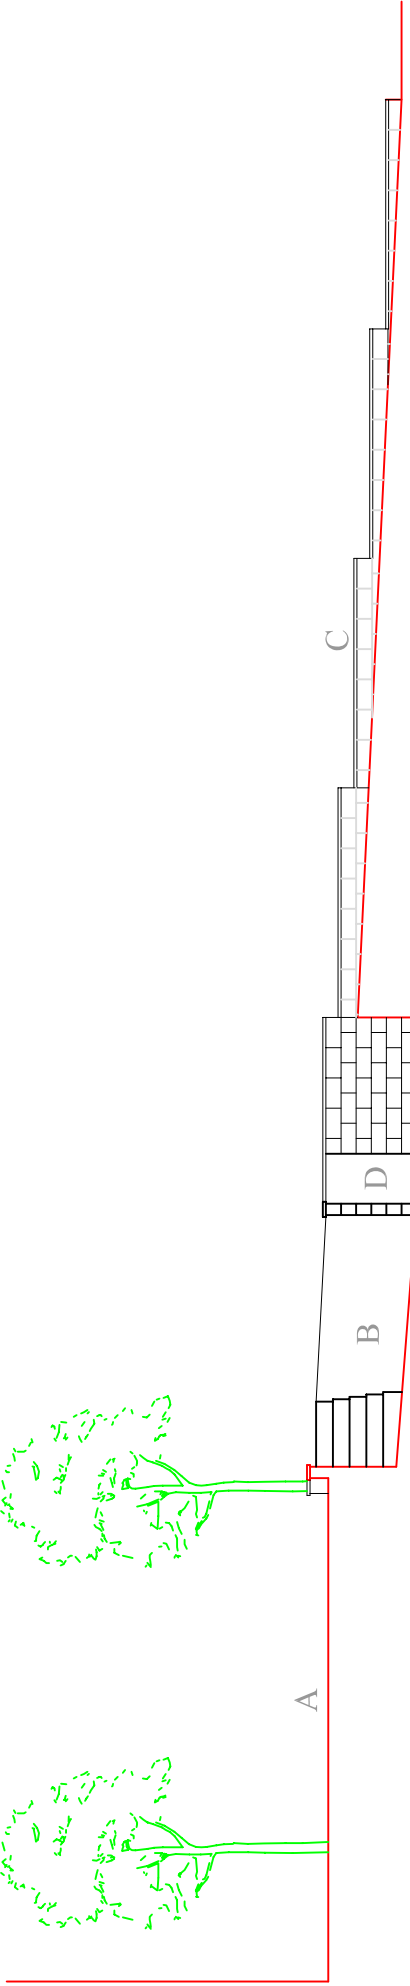

SECCIÓ E-E'

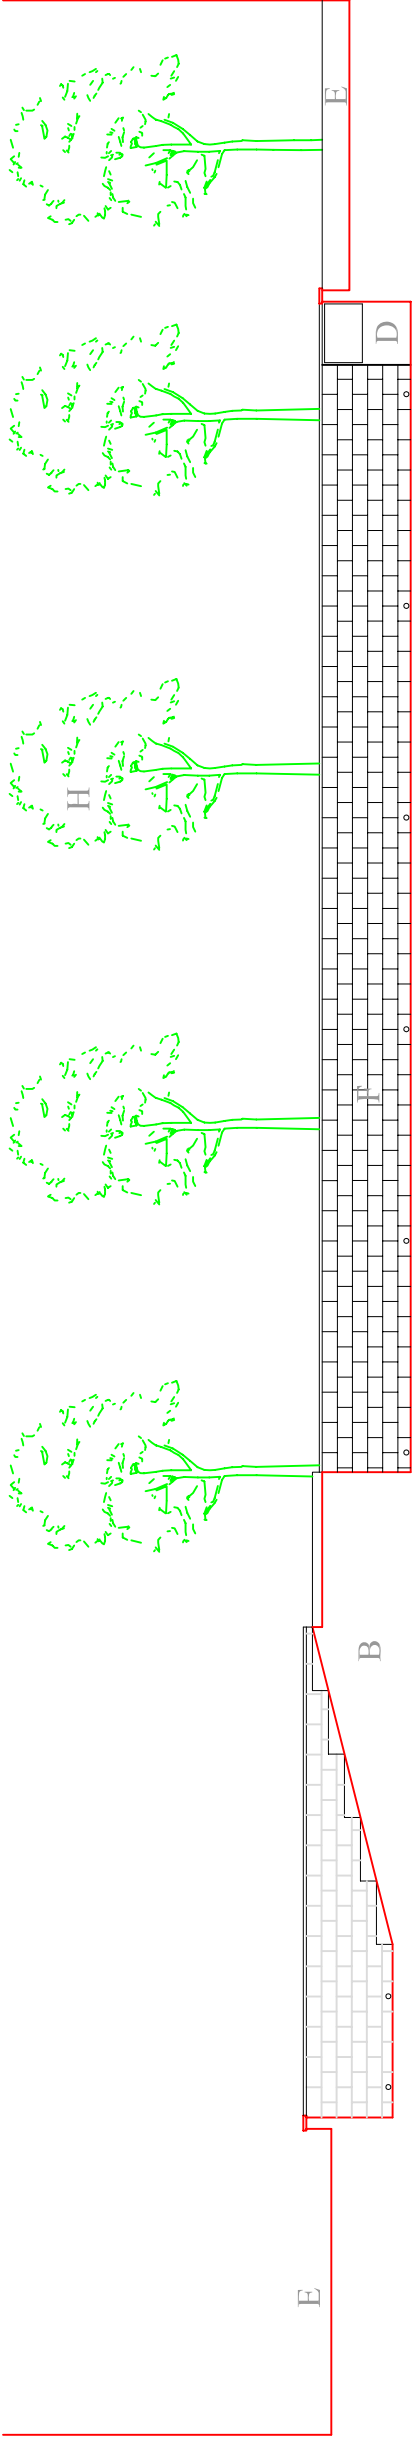


SECCIÓ A-A'

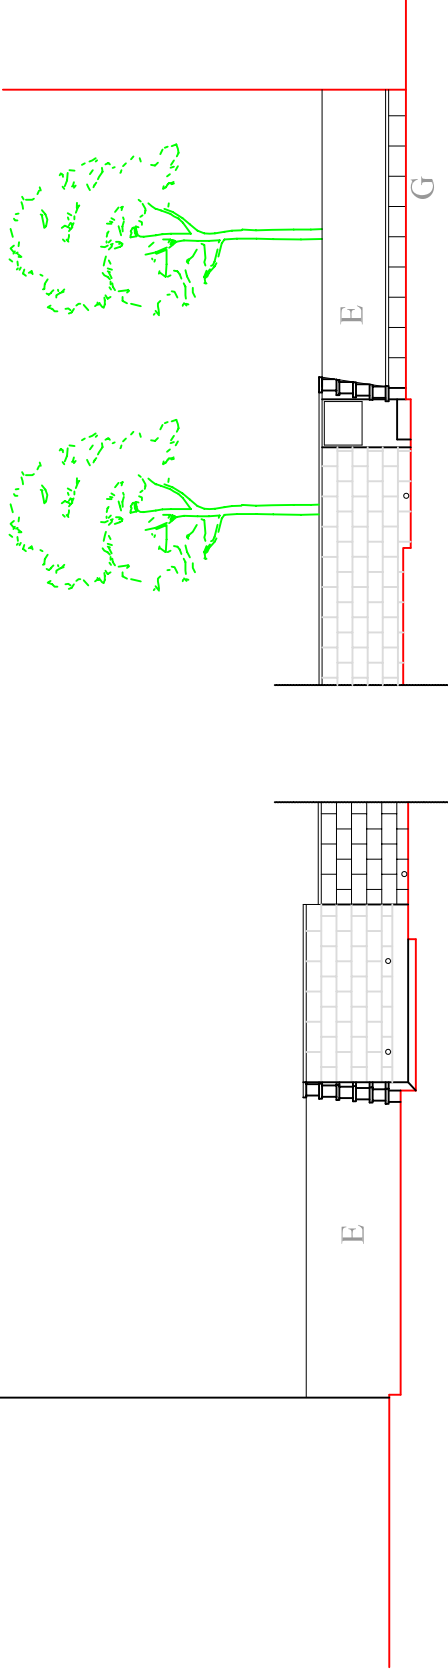

SECCIÓ B-B'


SECCIÓ C-C'

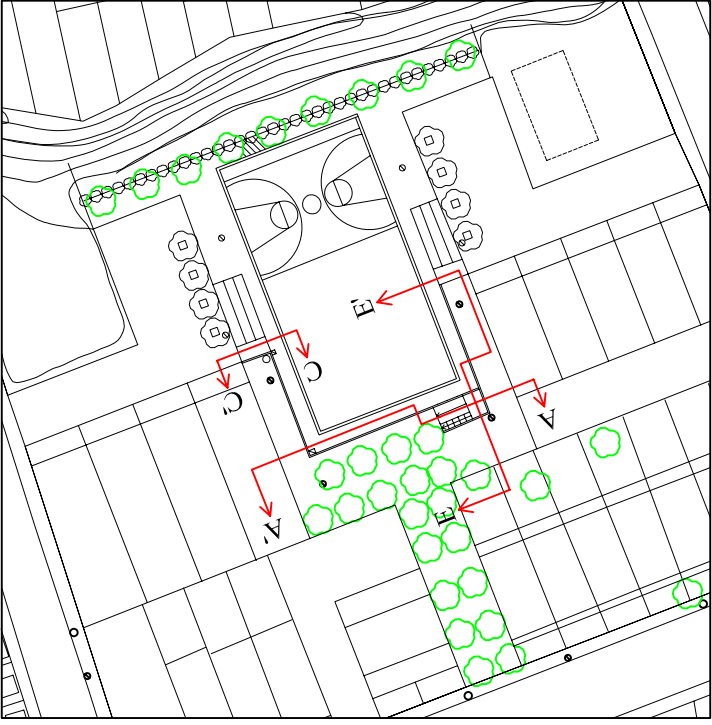

Es: 1/1000

		
PROJECTE PER A LA RENOVACIÓ DE LA PLAÇA DEL SOL.		
Alcalde		
Lluís Verdguer Vivet Signatura		
Tècnic		
Miquel Sellés i Oliva Signatura		
Situació		
Plaça del Sol		
Data	Escala	Nºplànol
Gener 2009	1/100	5
Plànol		
SECCIONS ACTUALS		

ELEMENTS QUE DETERMINEN ELS ALÇATS	
I - Parcel·la particular per on passa la xarxa municipal de clavegueram	
J - Xarxa municipal de clavegueram de Ø40cm	
K - Zona d'aparcament veïnal d'accés des del carrer Almogàvers	
L - Xarxa municipal d'aigües pluvials de Ø30cm, mitjançant embornal de recollida	
LL- Grades de la pista de formigó vist i acabat llis	
M - Espai del rieral	
N - Font municipal de pedra	
O - Embornal de recollida d'aigües pluvial d'aquesta superfície	
P - Zona d'aparcament veïnal d'accés des del carrer Canigó	
Q - Xarxes de llum i aigua	
R - Arbres "Populus alba bollena"	

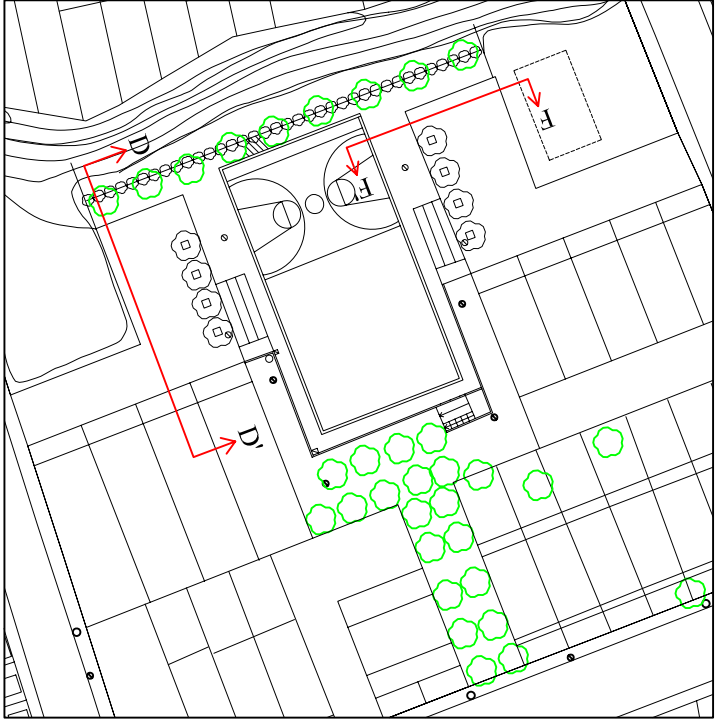


Es: 1/1000



PROJECTE PER A
LA RENOVACIÓ
DE LA PLAÇA
DEL SOL.

Alcalde		
Lluís Verdaguer Vivet		Signatura
Tècnic		
Miquel Sellés i Oliva		Signatura
Situació		
Plaça del Sol		
Data	Escala	Nºplànol
Gener 2009	1/100	6
Plànol		
SECCIONS ACTUALS		

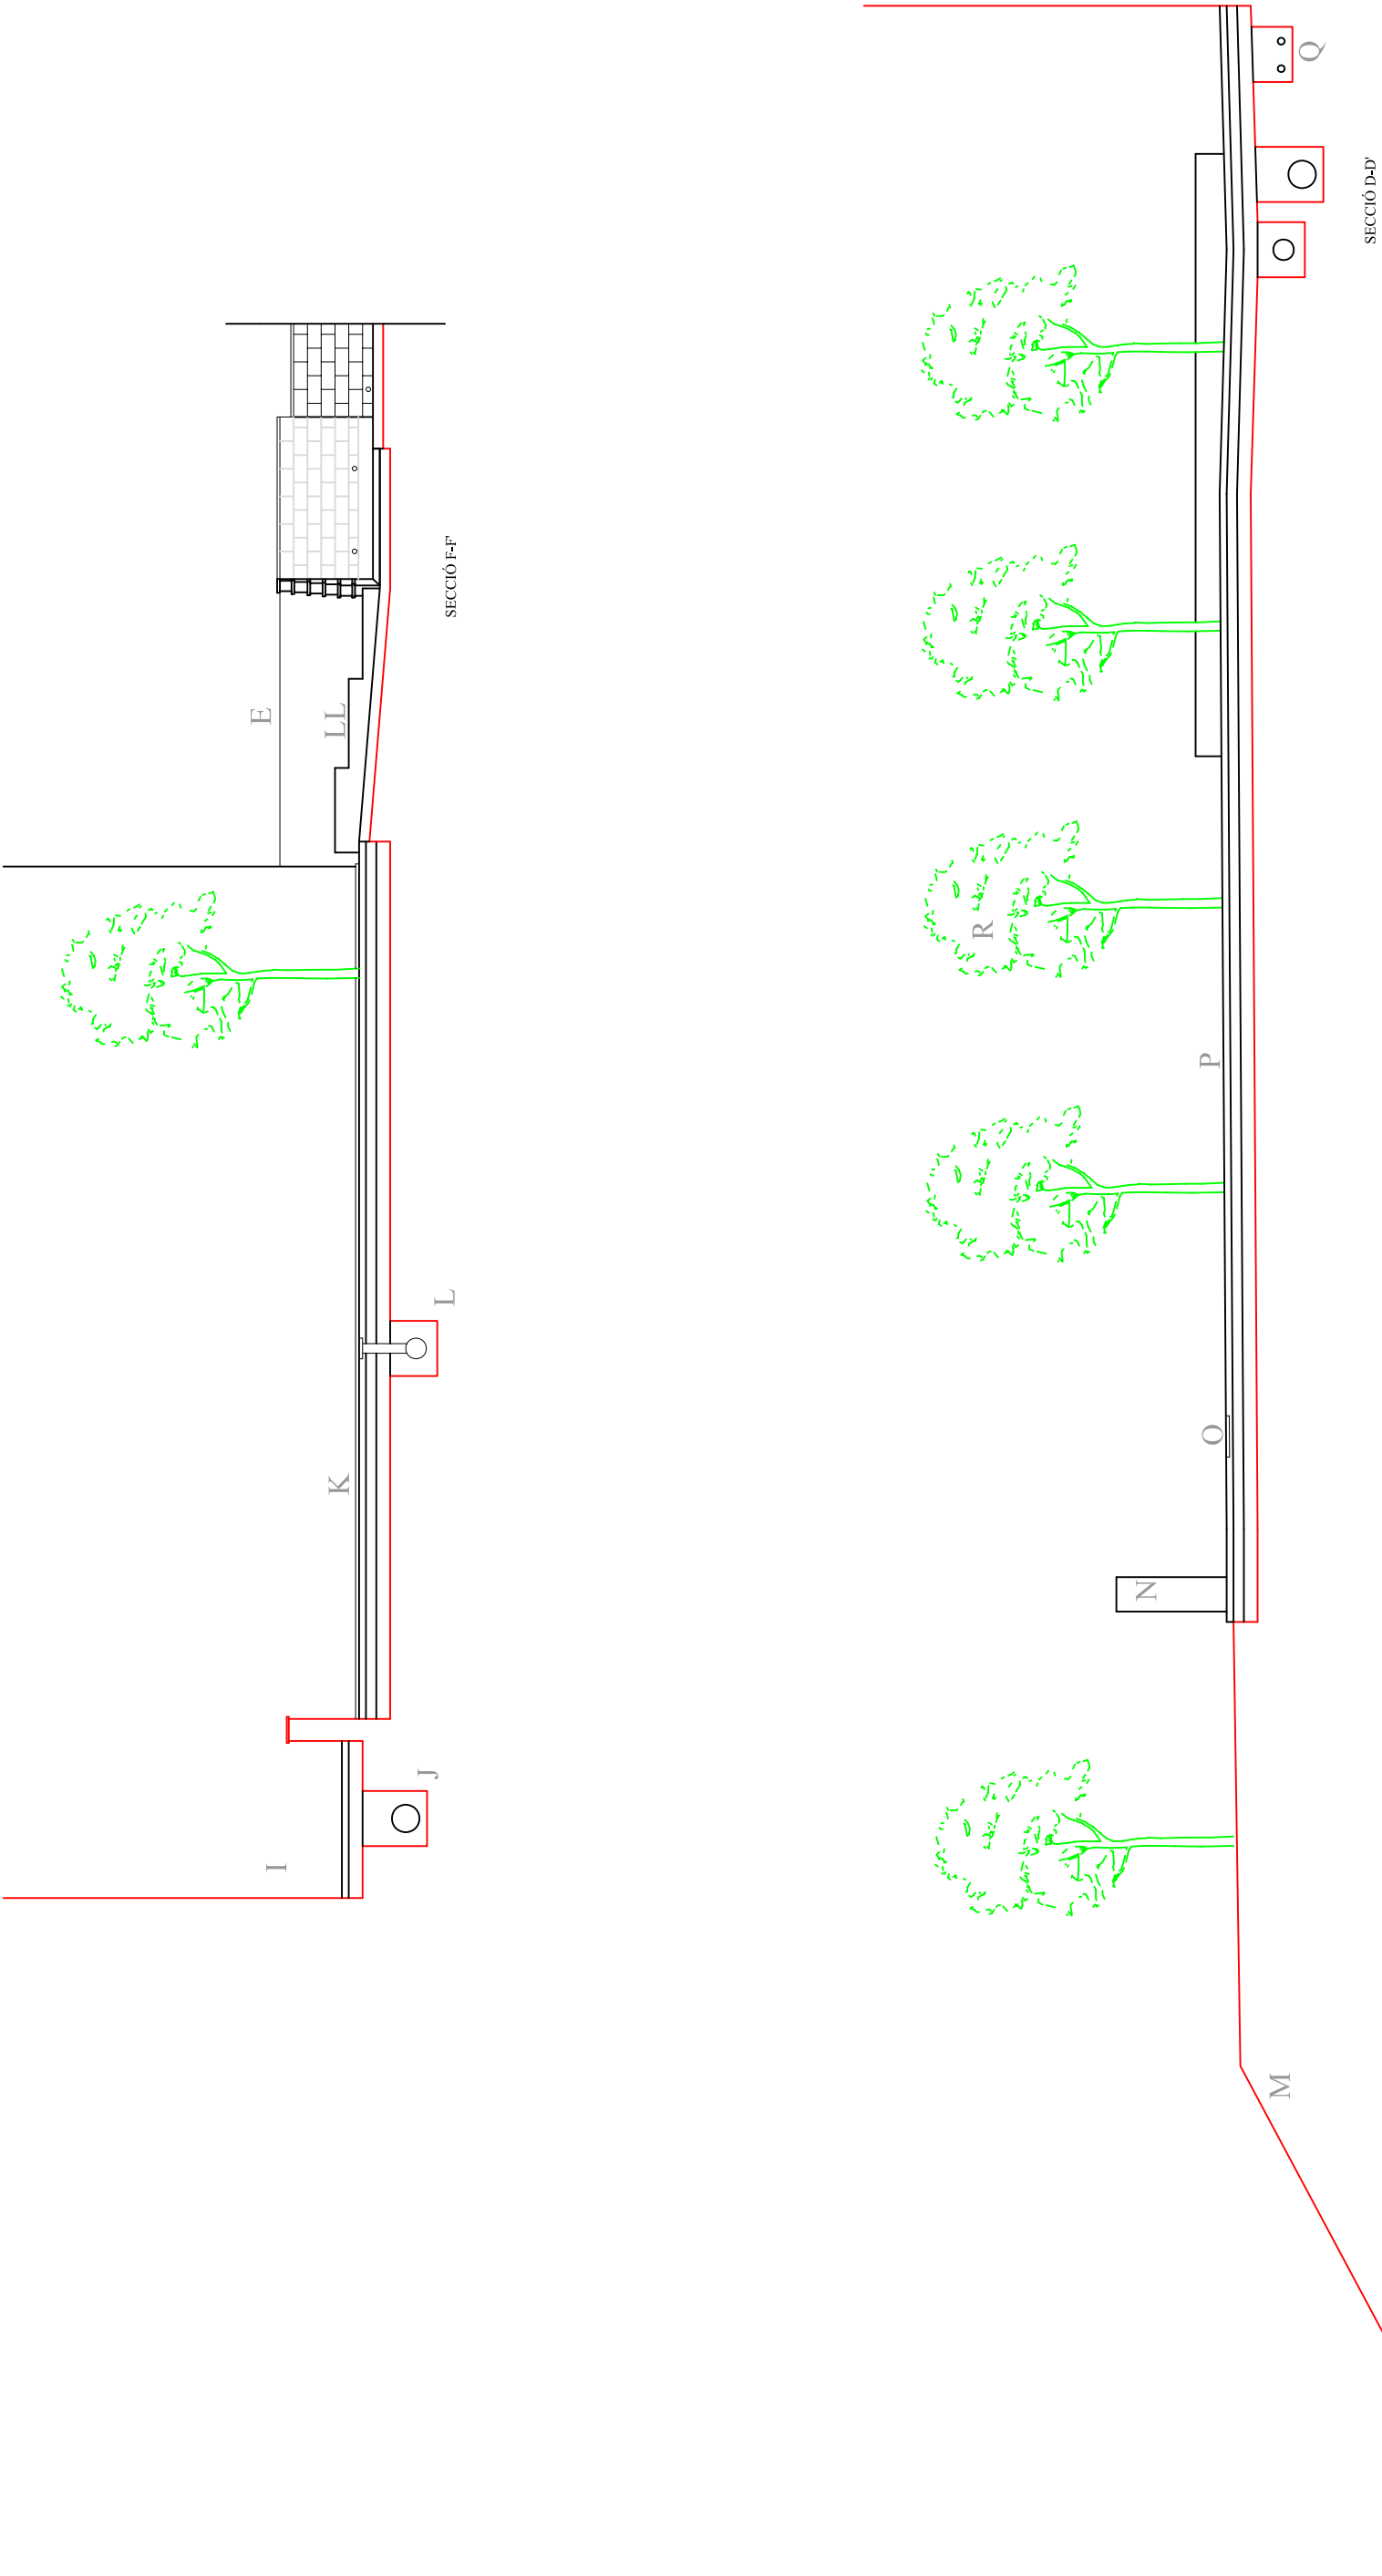



ACTUACIONS A REALITZAR
1 - Remodelació de la xarxa municipal d'aigües bruses 2 - Execució de xarxa municipal d'aigües pluvials 3 - Soterrament de xarxa de telefonia 4 - Adoquinat de formigó igual a l'existent, es reutilitzaran les peces en bon estat de conservació 5 - Paviment de formigó estampat "in situ" i asfaltat amb pintura de color vermell 6 - Creació d'espais dels carrers, amb peces pedreguixades de formigó 7 - Millora de l'accés a la pista 8 - Millora de la superfície de sauló amb aportació de nou material 9 - Recomposició de la vorera afectada per l'amplada dels carrers 10 - Paviment d'entorn de l'edifici 11 - Zona millora amb realització de drenatge i transplantament d'herba 12 - Zona d'herba a resembrar 13 - Modificació de l'accés a la pista poliesportiva 14 - Realització de rampes d'accés a la pista poliesportiva 15 - Col·locació de jocs infantils 16 - Col·locació de barana de seguretat de fusta de pi tractada 17 - Transplantament d'arbres



PROJECTE PER A
LA RENOVACIÓ
DE LA PLAÇA
DEL SOL.

Alcalde

Lluís Verdguer Vivet
Tècnic

Signatura

Miquel Sellés i Oliva
Situació

Signatura

Plaça del Sol

Data	Escala	Nºplànol
Gener 2009	1/400	7

Plànol

ACTUACIONS



XARXES DE SANEJAMENT

- 1 Xarxa municipal d'aigües brutes amb tub de polipropilè de doble capsa estructural i de Ø40cm
- 2 Xarxa particular d'aigües brutes amb tub de polipropilè de doble capsa estructural de Ø20cm
- 3 Xarxa municipal d'aigües pluvials amb tub de polipropilè de doble capsa estructural i de Ø30cm
- 4 Xarxa particular d'aigües pluvials amb tub de polipropilè de doble capsa estructural de Ø20cm
- 5 Pous de registre de les diferents xarxes municipals amb arqueta de fundició i Ø60cm
- 6 Embornals rectangulars de fundició d'edifici de 30x60cm
- 7 Tub de drenatge de polipropilè de Ø125mm
- 8 Pou de resall de formigó prefabricat



PROJECTE PER A
LA RENOVACIÓ
DE LA PLAÇA
DEL SOL.

Alcalde

Lluís Verdaguer Vivet

Signatura

Tècnic

Miquel Sellés i Oliva

Signatura

Situació

Plaça del Sol

Data	Escala	Nº plànol
Gener 2009	1/400	8

Plànol

XARXA DE CLAVEGUERAM
A REMODELAR



XARRES DE TELEFONIA	
	1 Previsió de xarxa soterrada de telefonia
	2 Anuari telefonia
	3 Arqueta de ferrigió de 1.00x1.00m tipus H per a telefonia
	4 Arqueta prefabricada de 40x40cm tipus M per a telefonia
	5 Arqueta d'escomesa de telefonia per a particulars

PROJECTE PER A
LA RENOVACIÓ
DE LA PLAÇA
DEL SOL.

Alcalde

Lluís Verdaguer Vivet

Signatura

Tècnic

Miquel Sellés i Oliva

Signatura

Situació

Plaça del Sol

Data	Escala	Nº plànol
Gener 2009	1/400	9

Plànol

PREVISIÓ DE XARXA SOTERRADA
PER TELEFONIA



SUPERFÍCIE DELS PAVIMENT REMODELATS			
C/DEL CANIGÓ		M2	
Vorera		7,70	
Paviment d'adoquí		218,60	
Paviment de fgo estampat		196,90	
Paviment separador		12,10 ml	
C/DELS ALMOGÀVERS			
Vorera		10,30	
Paviment d'adoquí		241,90	
Paviment de fgo estampat		193,45	
Paviment separador		12,21 ml	
PARC			
Zona de sorra		439,50	
Zona d'herba millorada		202,00	
Zona d'herba a replantar		268,00	



PROJECTE PER A
LA RENOVACIÓ
DE LA PLAÇA
DEL SOL.

Alcalde

Lluís Verdaguer Vivet

Signatura

Tècnic

Miquel Sellés i Oliva

Signatura


Situació

Plaça del Sol

Data	Escala	Nºplànol
Gener 2009	1/400	10

Plànol

PAVIMENTS REMODELATS

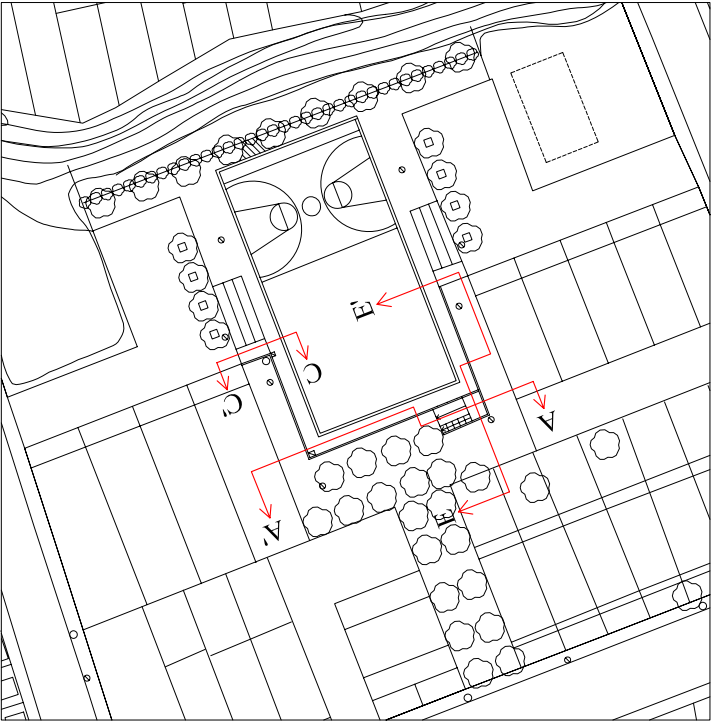

Es: 1/1000



PROJECTE PER A
LA RENOVACIÓ
DE LA PLAÇA
DEL SOL.

Alcalde


Lluís Verdaguer Vivet Signatura
Tècnic

Miquel Sellés i Oliva Signatura
Situació

Plaça del Sol


Data	Escala	Nº plànol
Gener 2009	1/100	11

Plànol
PROPOSTA SECCIONS

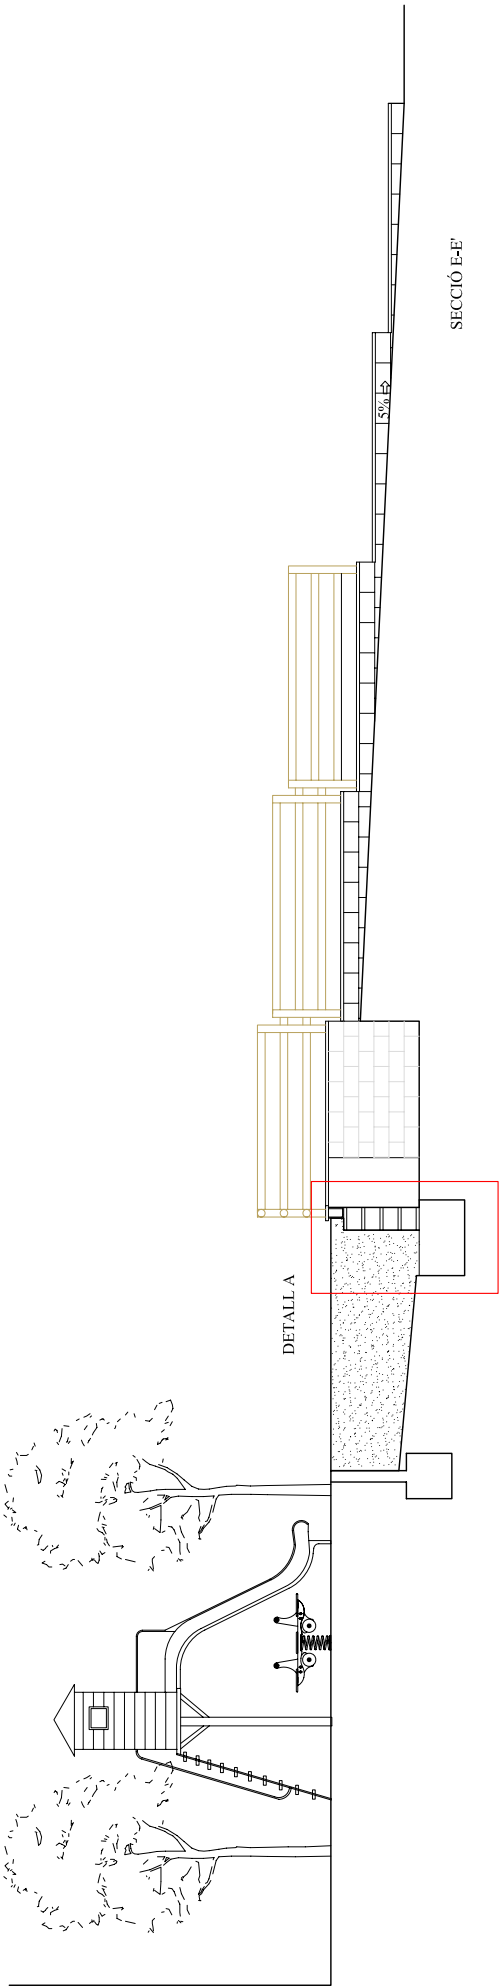


DETALL A

SECCIÓ B-B

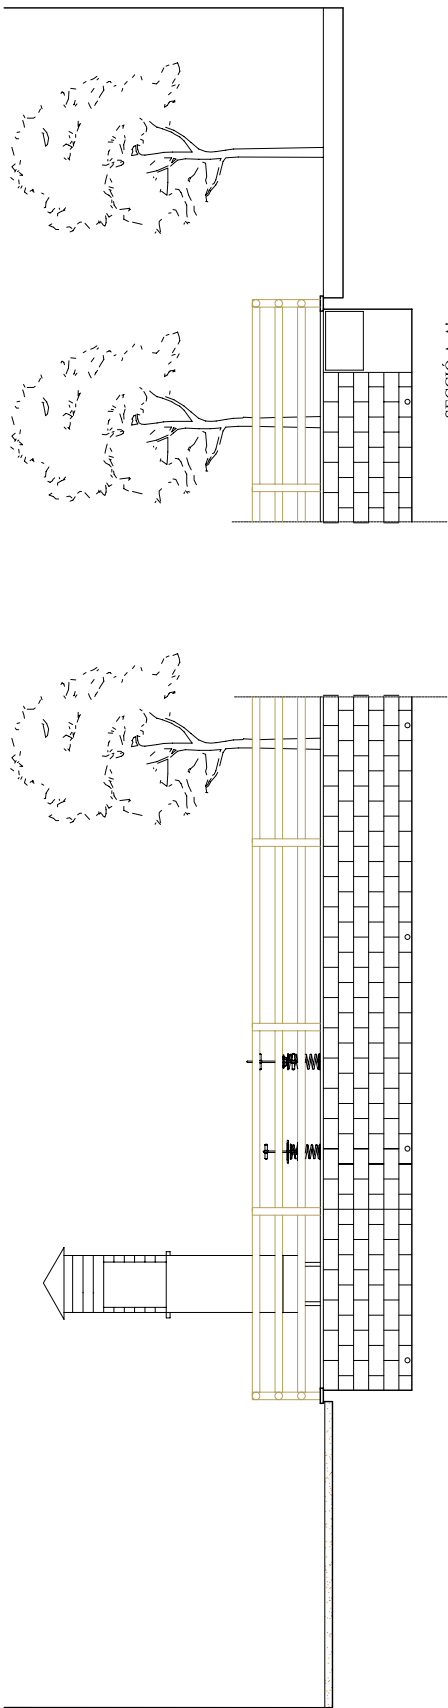


SECCIÓ A-A

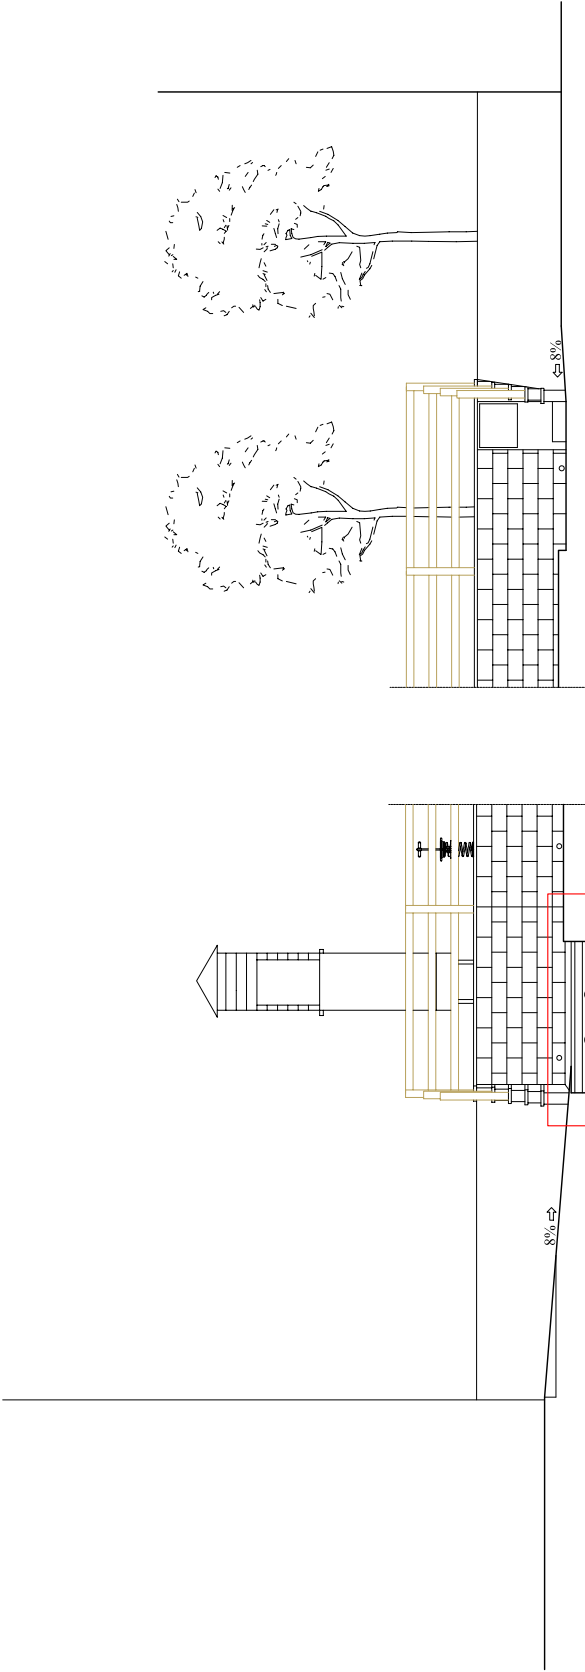

DETALL B

SECCIÓ C-C

SECCIÓ B-B

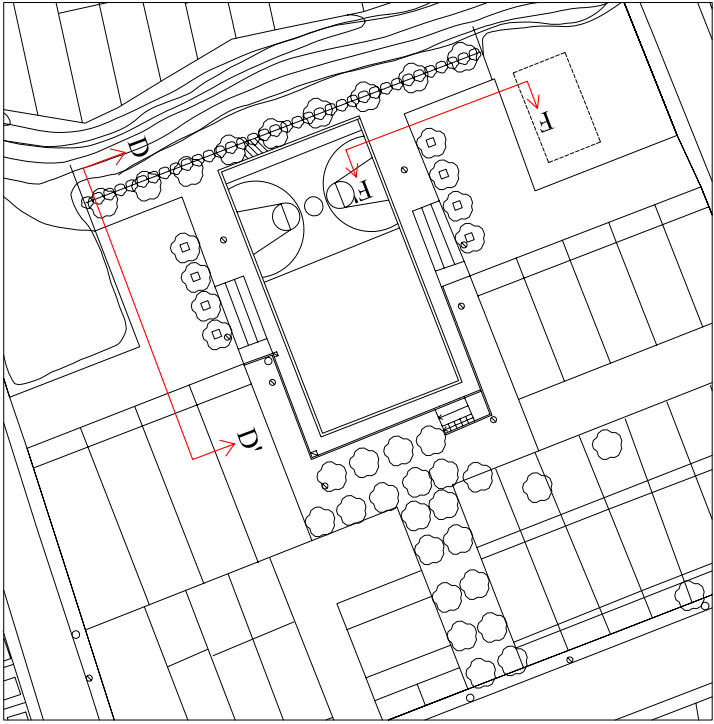

Es: 1/1000



PROJECTE PER A
LA RENOVACIÓ
DE LA PLAÇA
DEL SOL.

Alcalde

Lluís Verdaguer Vivet Signatura
Tècnic


Miquel Sellés i Oliva Signatura
Situació

Plaça del Sol


Data	Escala	Nº plànol
Gener 2009	1/100	12

Plànol

PROPOSTA SECCIONS

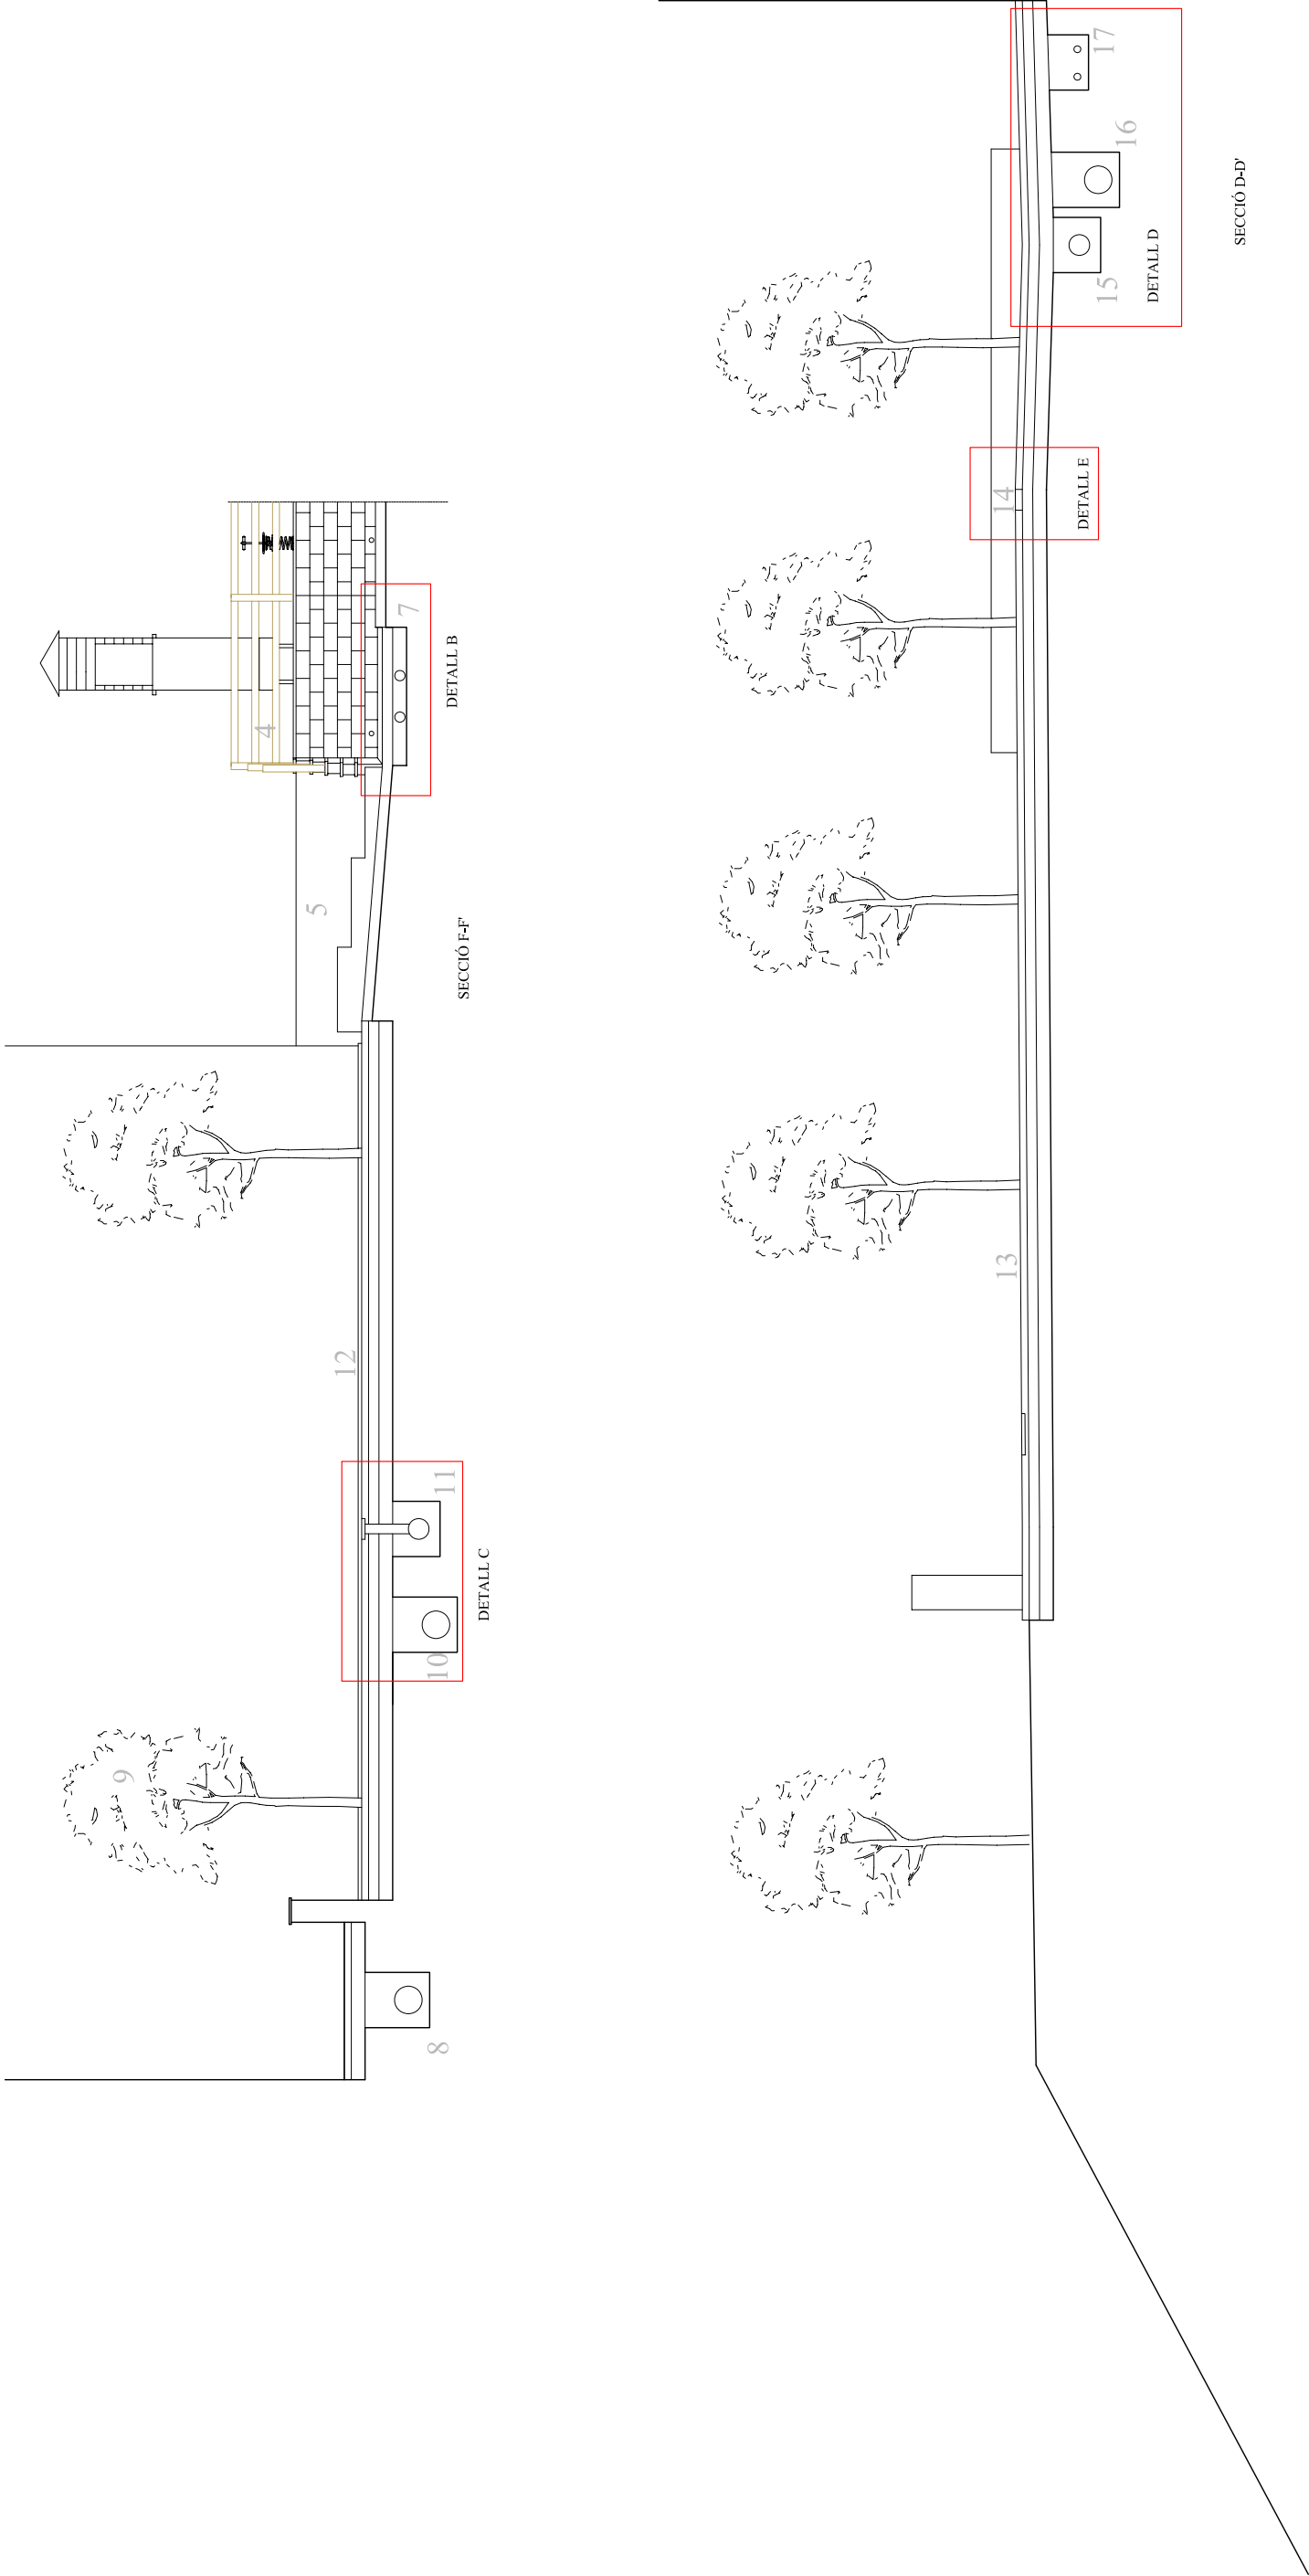


LOCALITZACIÓ DEL MUR A EXECUTAR

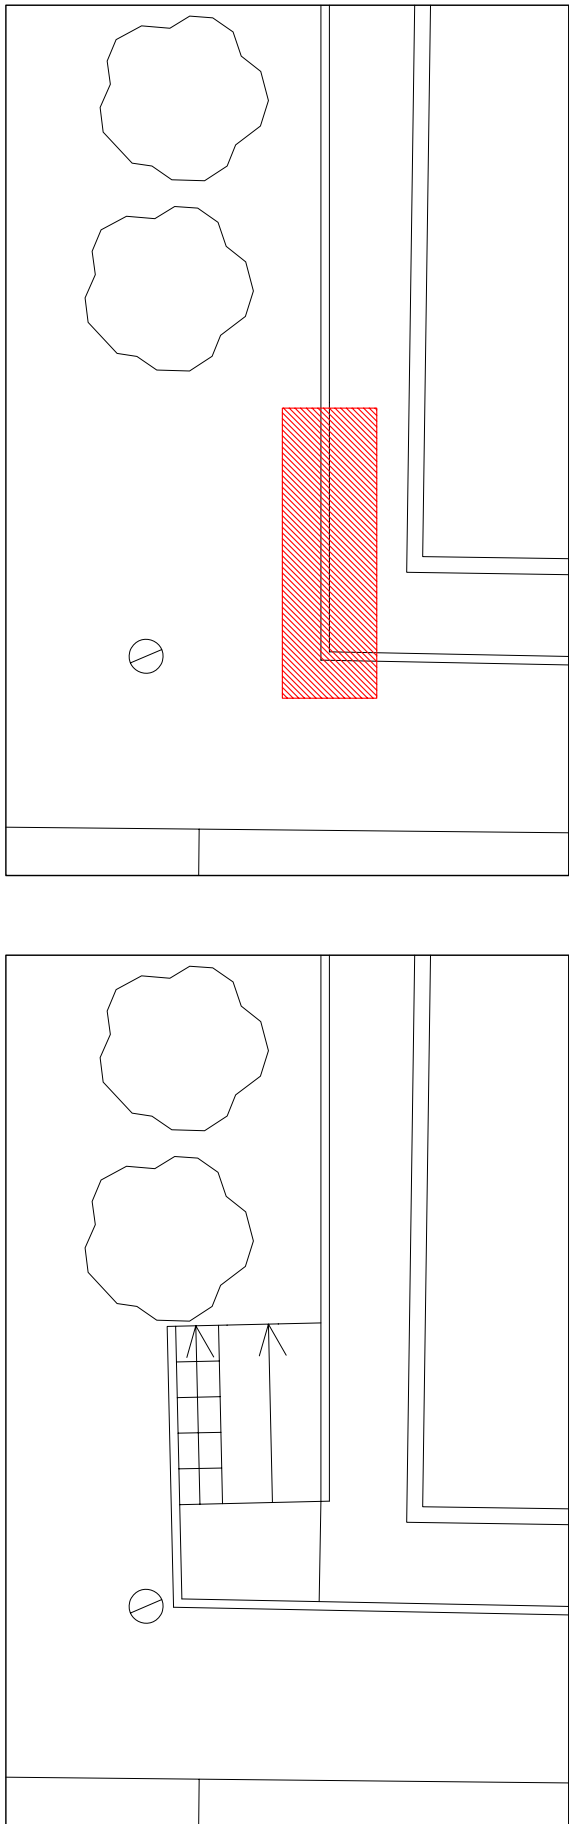


PLANTA EN ESTAT ACTUAL

PLANTA MODIFICADA


DETALL A

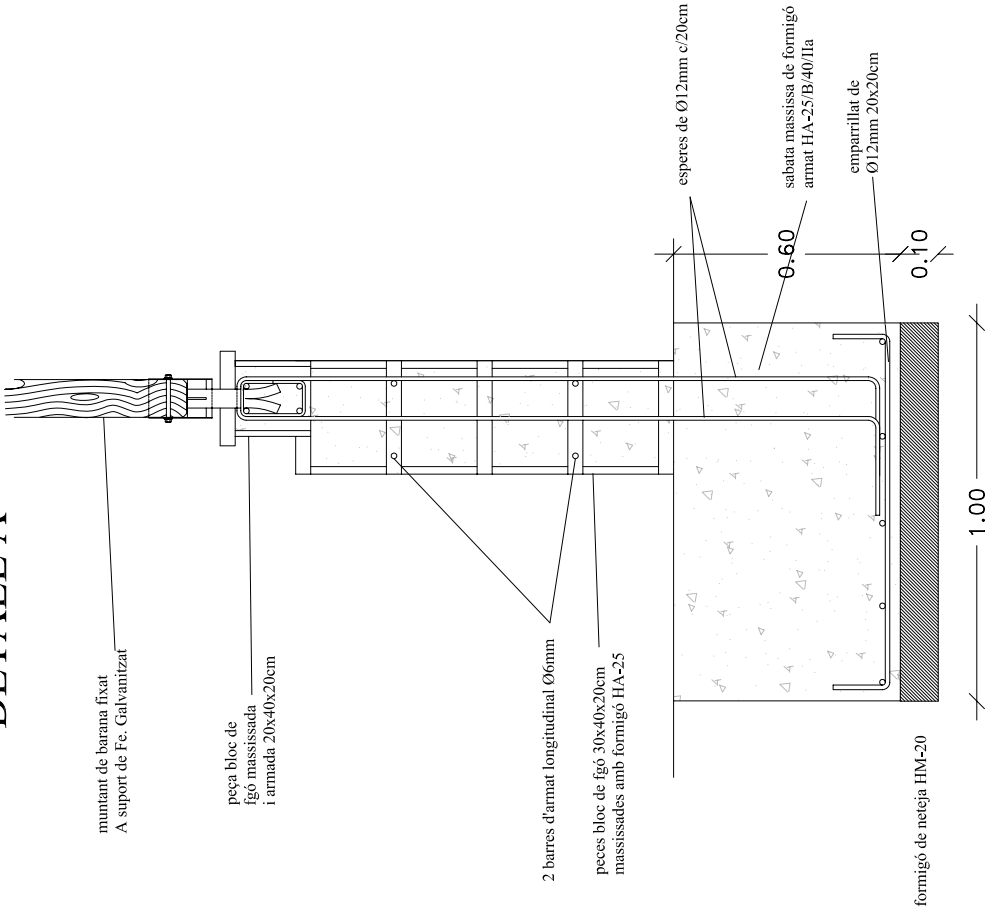


DETALL D

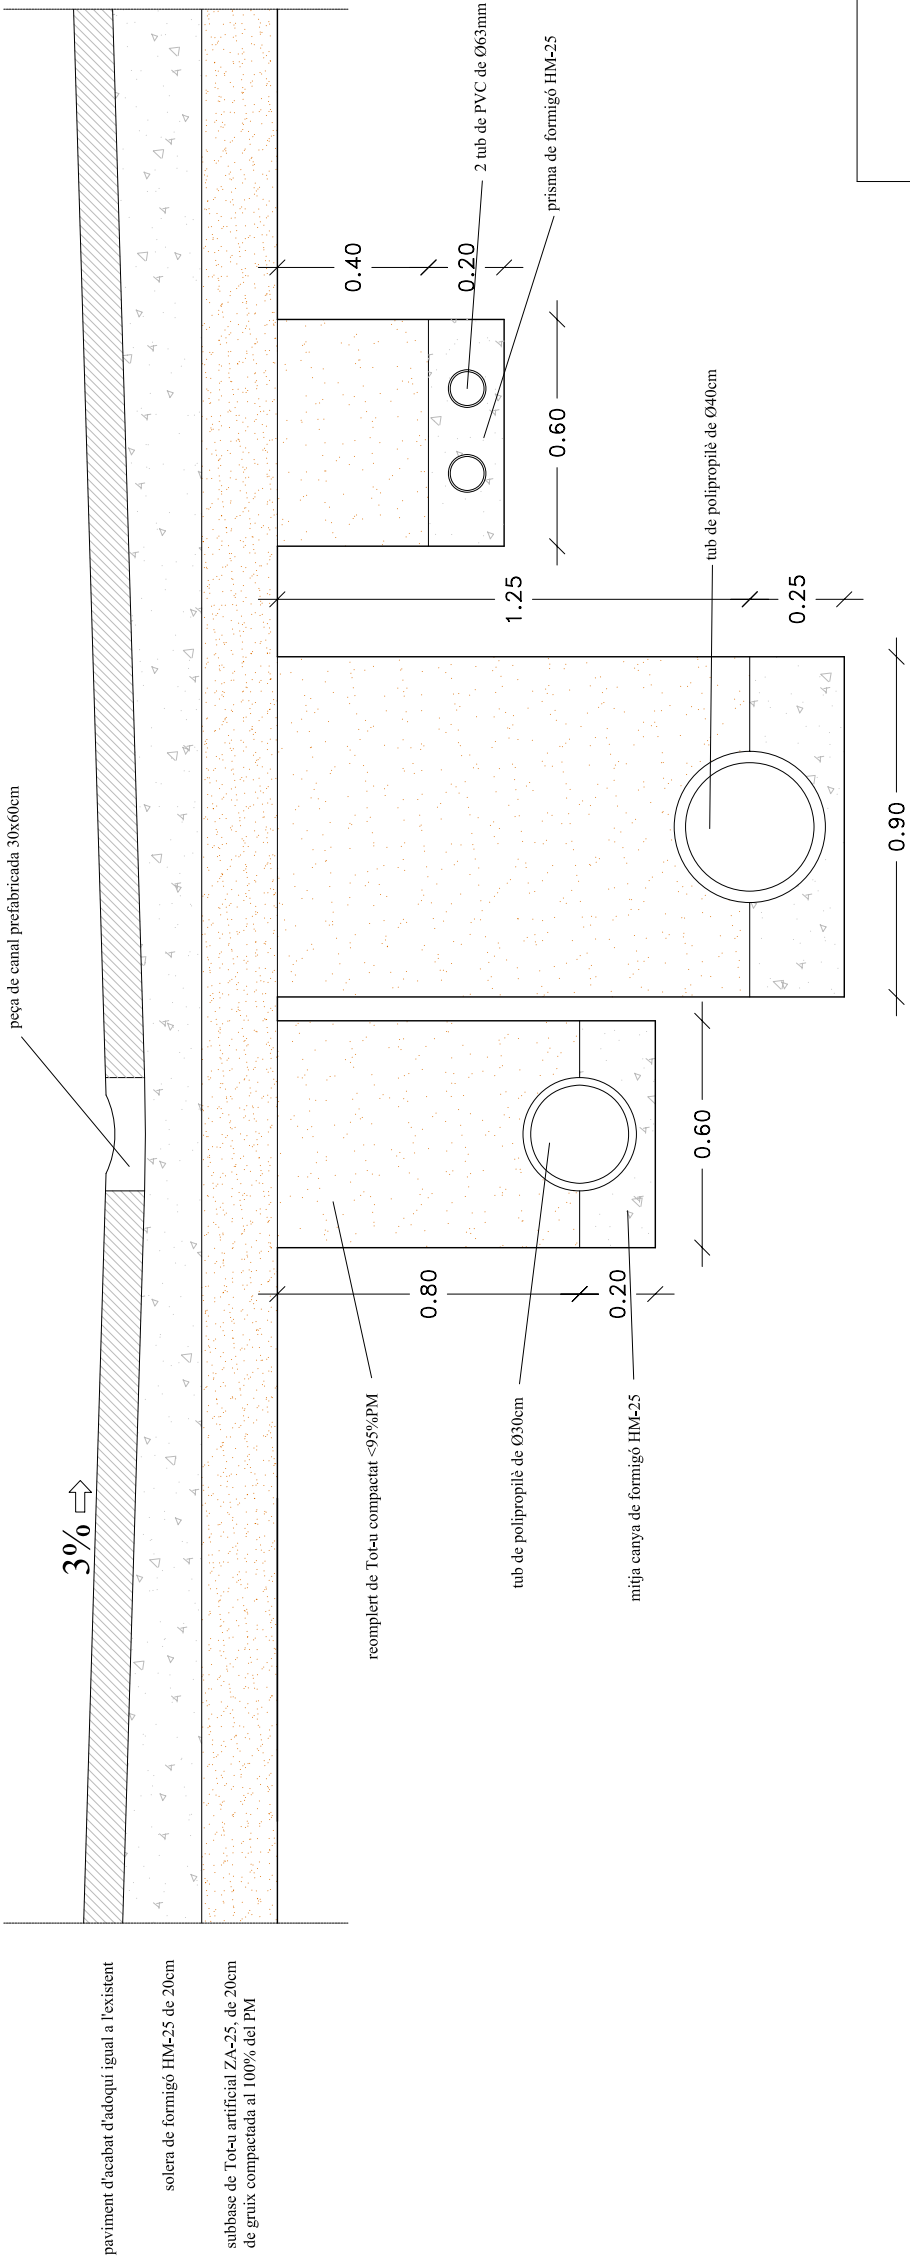


DETALL DE RASA CARRER PER TELEFONIA

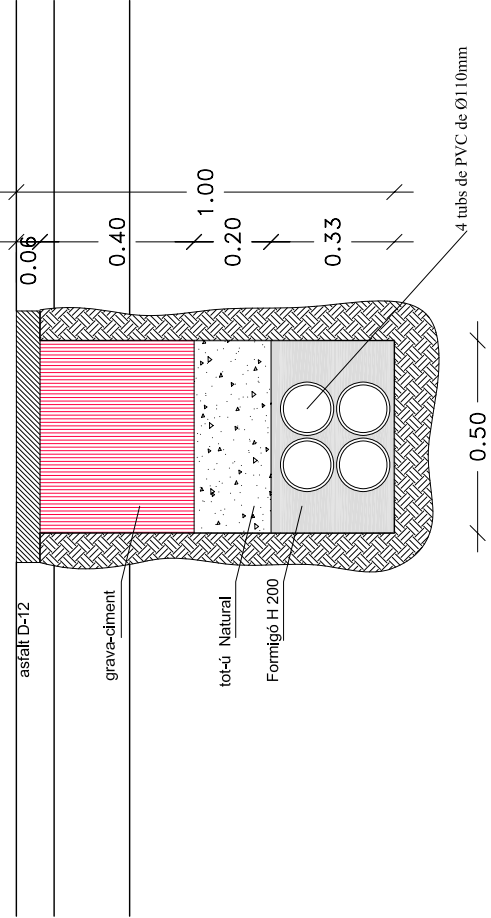


DETALL C

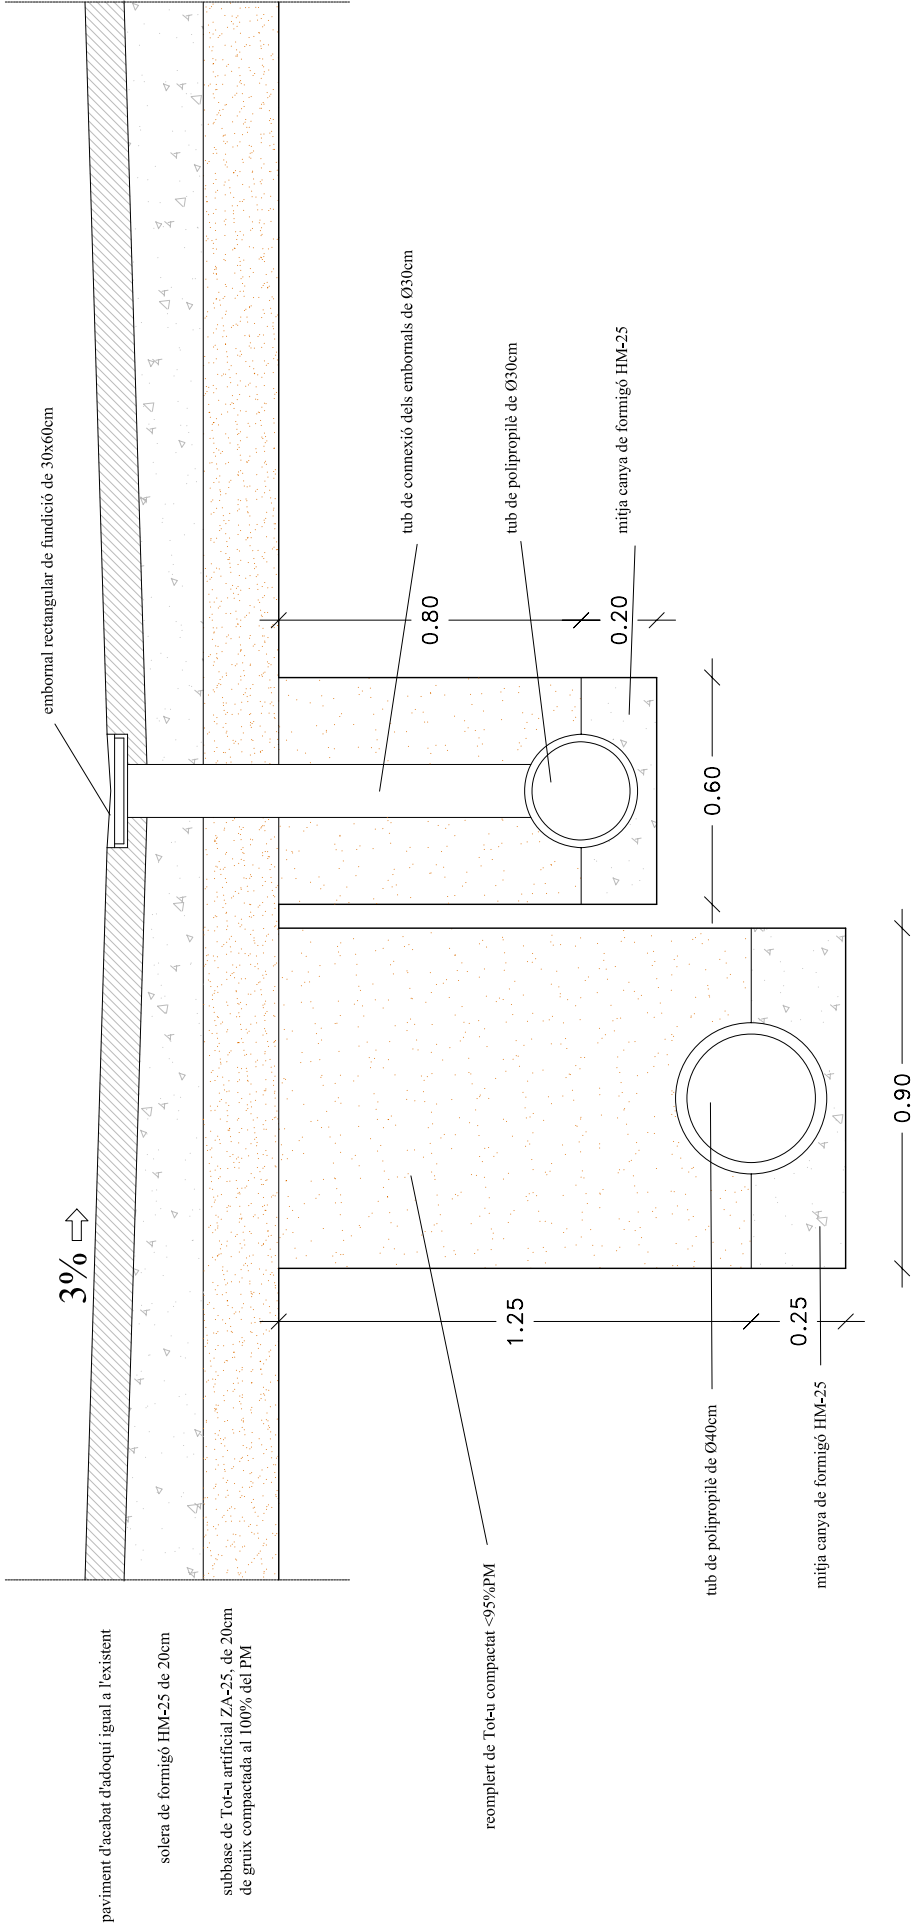

DETALL B

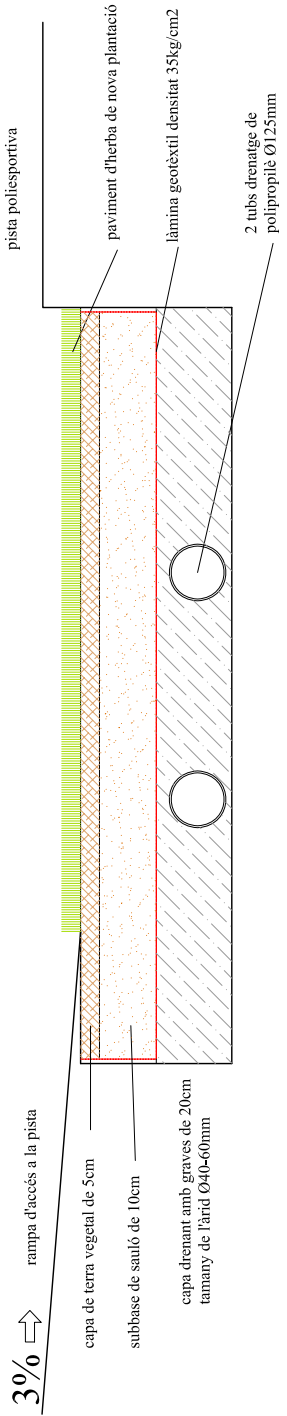

DETALL E

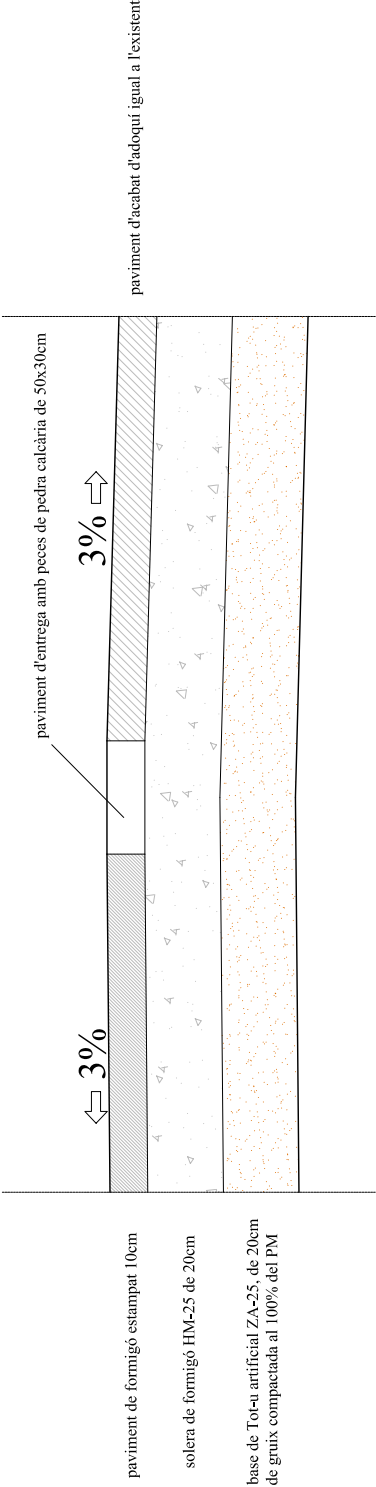

PROJECTE PER A
LA RENOVACIÓ
DE LA PLAÇA
DEL SOL.

Alcalde

Lluís Verdaguer Vivet Signatura
Tècnic

Miquel Sellés i Oliva Signatura
Situació

Plaça del Sol

Data	Escala	Nºplànol
Gener 2009	1/20	13

Plànol

DETALLS CONSTRUCTIUS