


----- AMBIT D'ACTUACIO

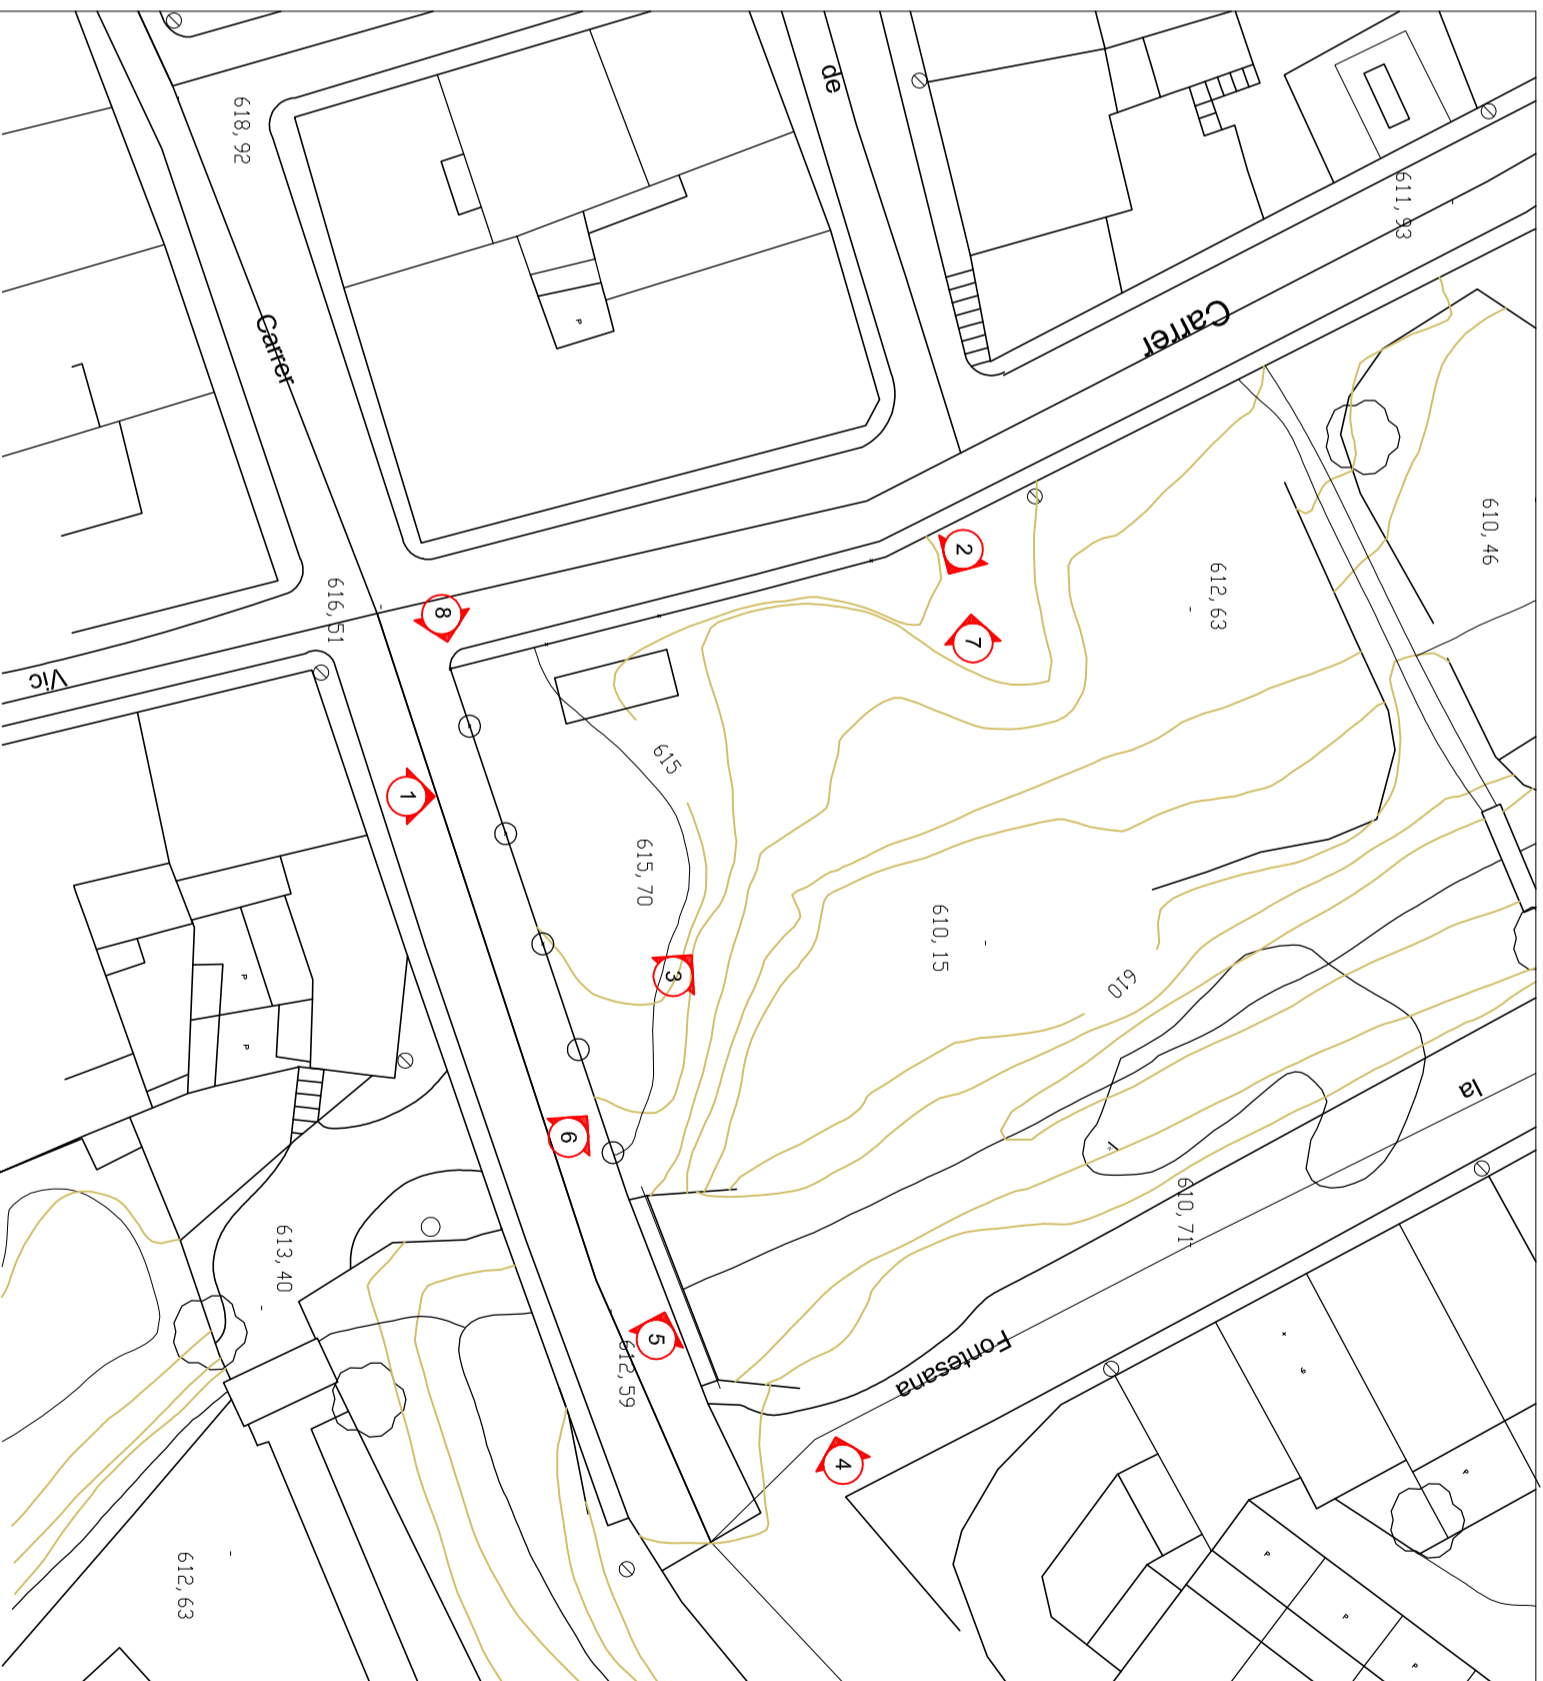

**PROJECTE
D'URBANITZACIÓ DE
LA ZONA VERDA
DEL CARRER DE VIC
XAMFRÀ CARRER
DE VILANOVA**

Alcalde		
Luis Verdagué Vivet	Signatura	
Tècnic		
Miquel Sallés i Oliva	Signatura	
Situació		
Carrer de Vic xamfrà Carrer de Vilanova Taradell (Barcelona)		
Data	Escala	Nº planol
Gener 2009	1/200	2
Planol		
ESTAT ACTUAL		



**PROJECTE
D'URBANITZACIÓ DE
LA ZONA VERDA
DEL CARRER DE VIC
XAMFRÀ CARRER
DE VILANOVA**

Alcalde
Lluís Verdaguers Vivet
Tècnic
Miquel Selles i Oliva

Signatura
Situació
Carrer de Vic xamfrà Carrer de Vilanova
Taradell (Barcelona)

Data	Escala	Nºplànol
Gener 2009	--	3

Plànol
FOTOGRAFIES



**PROJECTE
D'URBANITZACIÓ DE
LA ZONA VERDA
DEL CARRER DE VIC
XAMFRÀ CARRER
DE VILANOVA**

Alcalde

Lluís Verdagué Vivet Signatura

Tècnic

Miquel Selles i Oliva Signatura

Situació

Carrer de Vic xamfrà Carrer de Vilanova
Taradell (Barcelona)

Data Escala N°plànol

Gener 2009 1/150

4

Plànol

PLANTA PROPOSTA



- - - - xarxa de baixa tensió
- - - - xarxa d'aigua potable
- - - - xarxa de clavegueram
- - - - previsió de serveis
- - - - previsió xarxa enllumenat
- arqueta enllumenat



**PROJECTE
D'URBANITZACIÓ DE
LA ZONA VERDA
DEL CARRER DE VIC
XAMFRÀ CARRER
DE VILANOVA**

Aldade





Lluís Verdagué Vivet Signatura
Tècnic

Miquel Selles i Oliva Signatura
Situació

Carrer de Vic xamfrà Carrer de Vilanova
Taradell (Barcelona)

Data	Escala	Nºplànol
Gener 2009	1/200	6

Plànol
SERVEIS

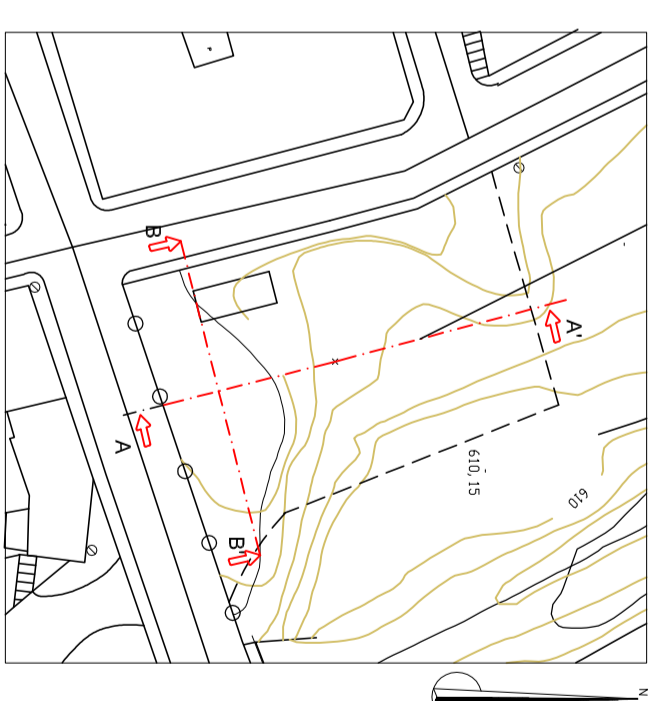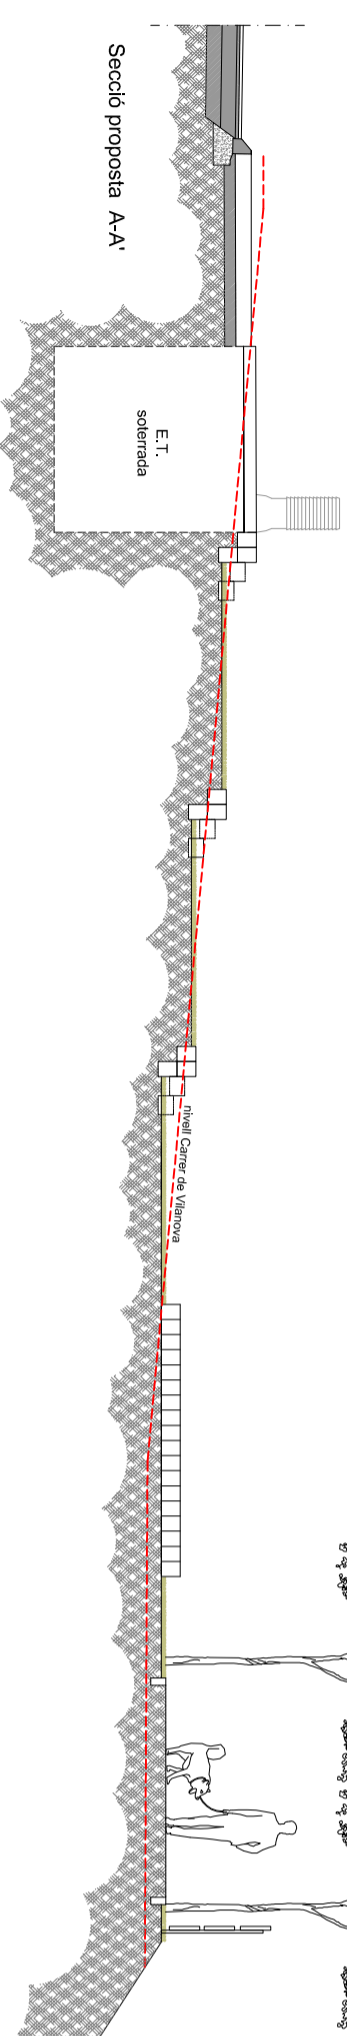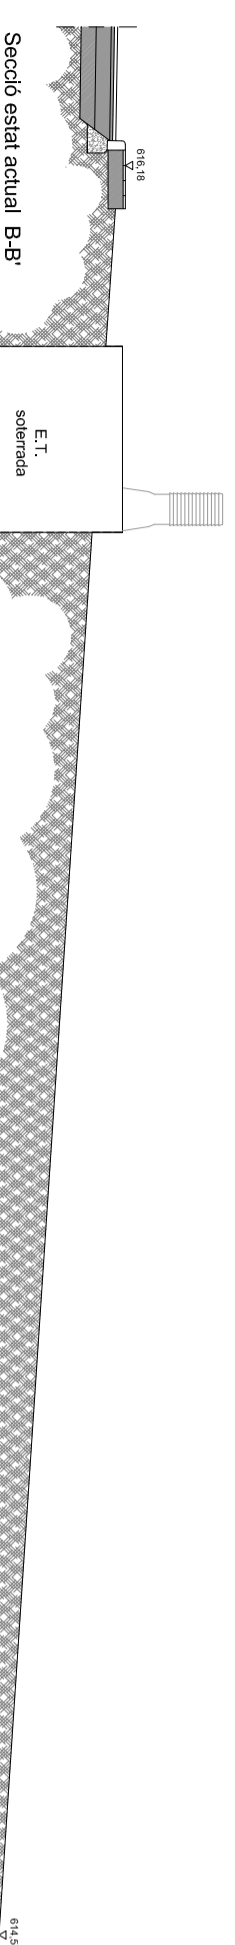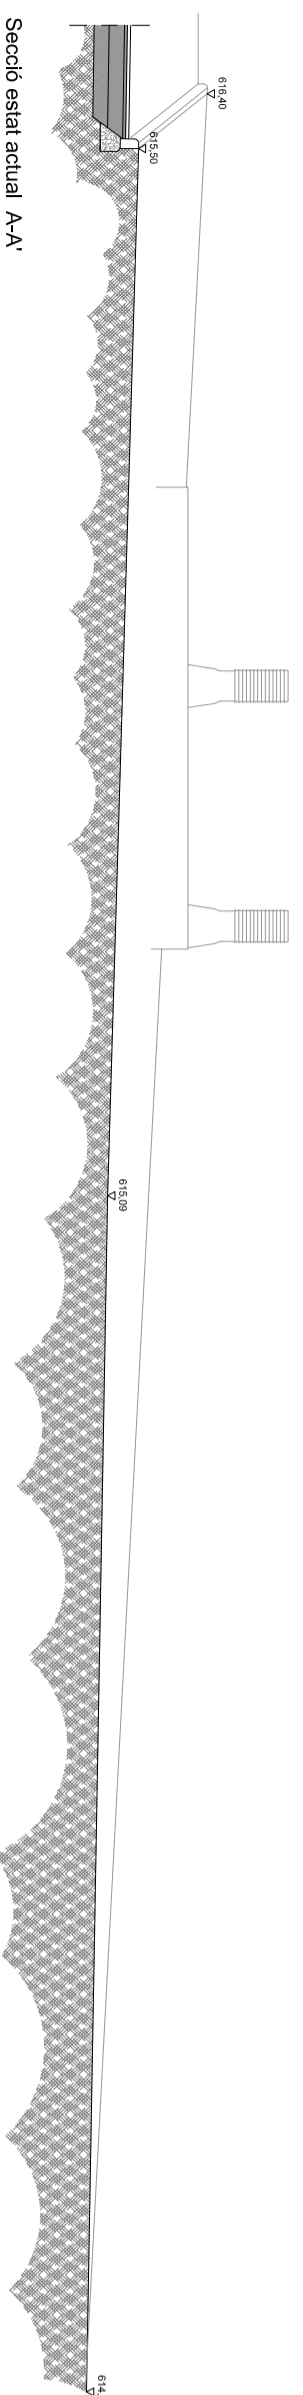

**PROJECTE
D'URBANITZACIÓ DE
LA ZONA VERDA
DEL CARRER DE VIC
XAMFRÀ CARRER
DE VILANOVA**

Alcalde

Luis Verdaguer Vivet Signatura
Tècnic

Miguel Sellés i Oliva Signatura
Situació

Carrer de Vic xamfrà Carrer de Vilanova
Taradell (Barcelona)

Data Escala N°plànol

Gener 2009 1/100 **7**

Plànol

SECCIONS

PROJECTE
D'URBANITZACIÓ DE
LA ZONA VERDA
DEL CARRER DE VIC
XAMFRÀ CARRER
DE VILANOVA

Alcalde

Lluís Verdaguer Vivet

Signatura

Tècnic

Miquel Sellés i Oliva

Signatura

Situació

Carrer de Vic xamfrà Carrer de Vilanova
Taradell (Barcelona)

Data

Escala

Nºplànol


Gener 2009

1/50

8

Plànol

DETALLS

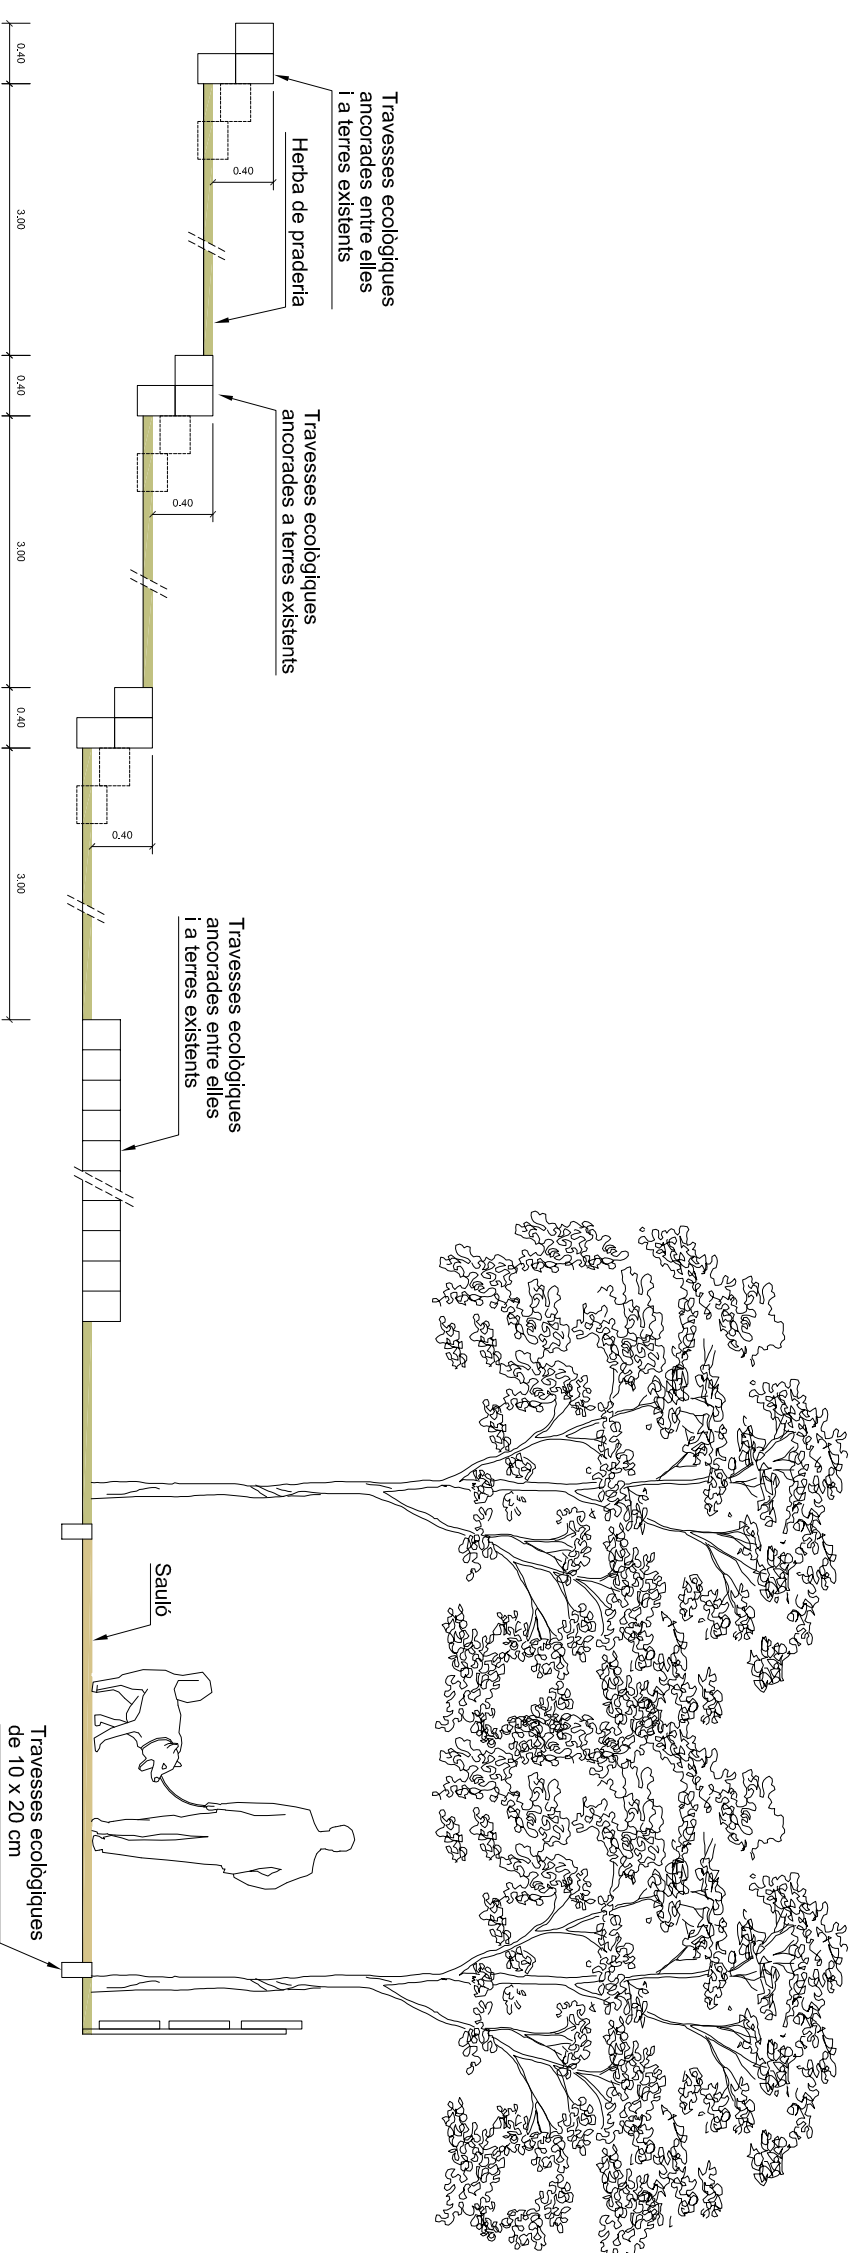

ZONA GRADES
SECCIÓ TRANSVERSAL



FONT
MODEL "MARMARA" DE FDB



BANC
MODEL "BARCINO" DE FDB



JOC INFANTIL
MODEL "T-50A" DE FDB



JOC INFANTIL
MODEL "U-80A" DE FDB



JOC INFANTIL
MODEL "B-10A" DE FDB

DETALLS
MOBILIARI URBÀ I JOC INFANTILS