


SECCIÓ 1

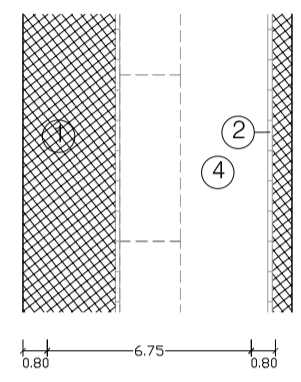


C/DE LA VILA
(PLAÇA DE LES ERES)




SECCIÓ 2




C/DE LA VILA
(PLAÇA D'EN GIL)

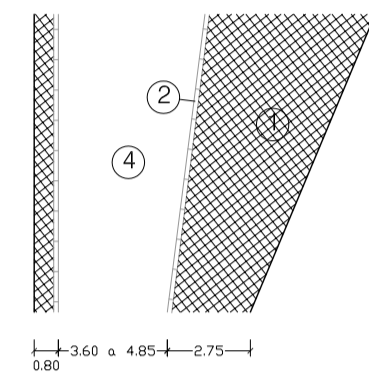

SECCIÓ 3

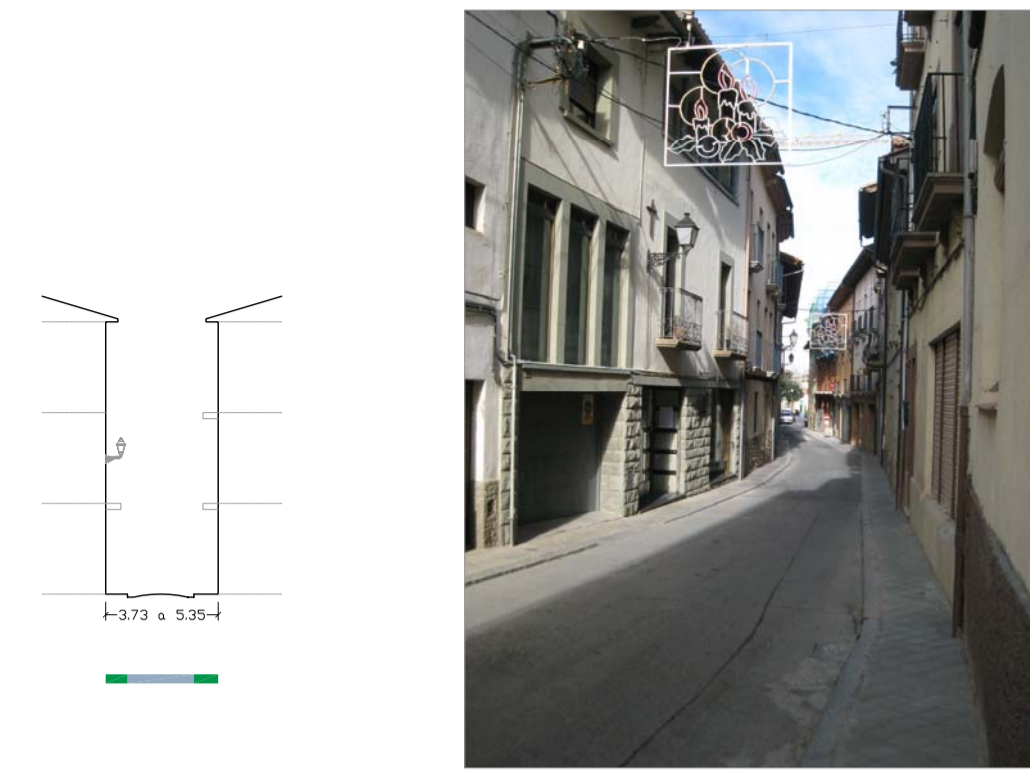


C/DE LA VILA

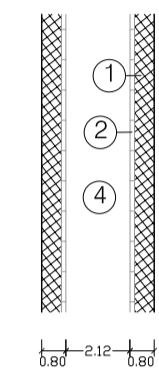

SECCIÓ 4




C/DE L'ESGLÈSIA

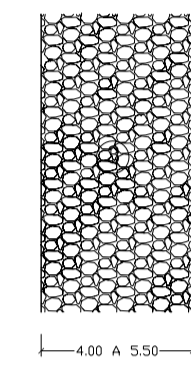



SECCIÓ 5




C/DEL JOC DE LA PILOTA

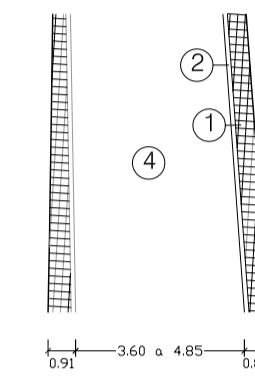

SECCIÓ 6

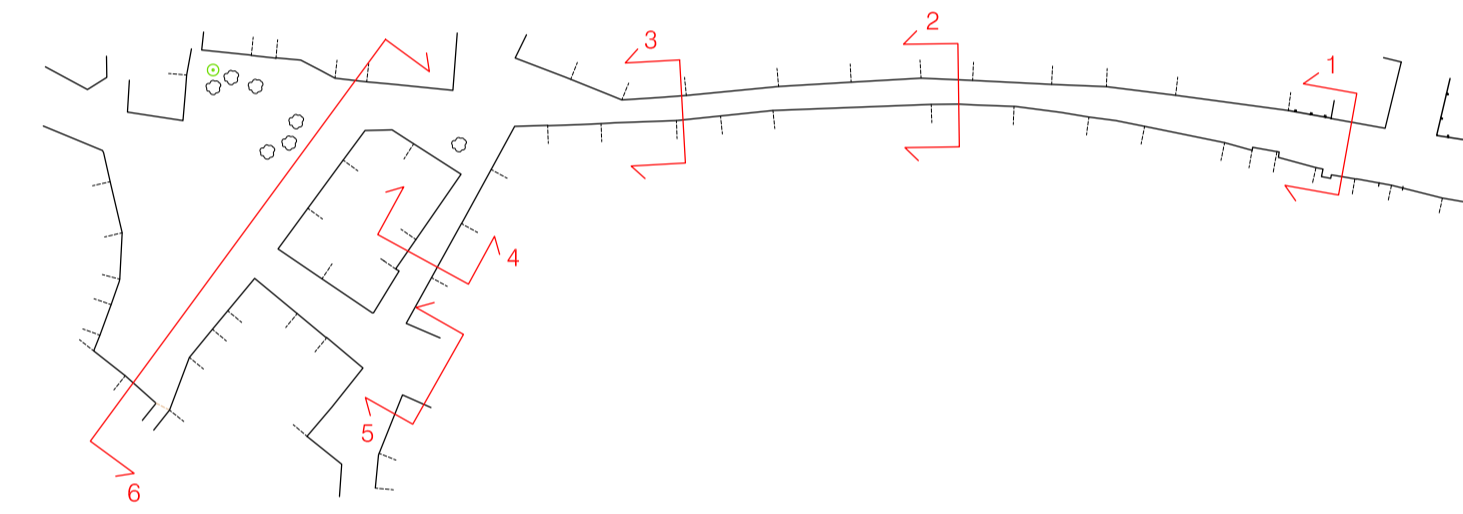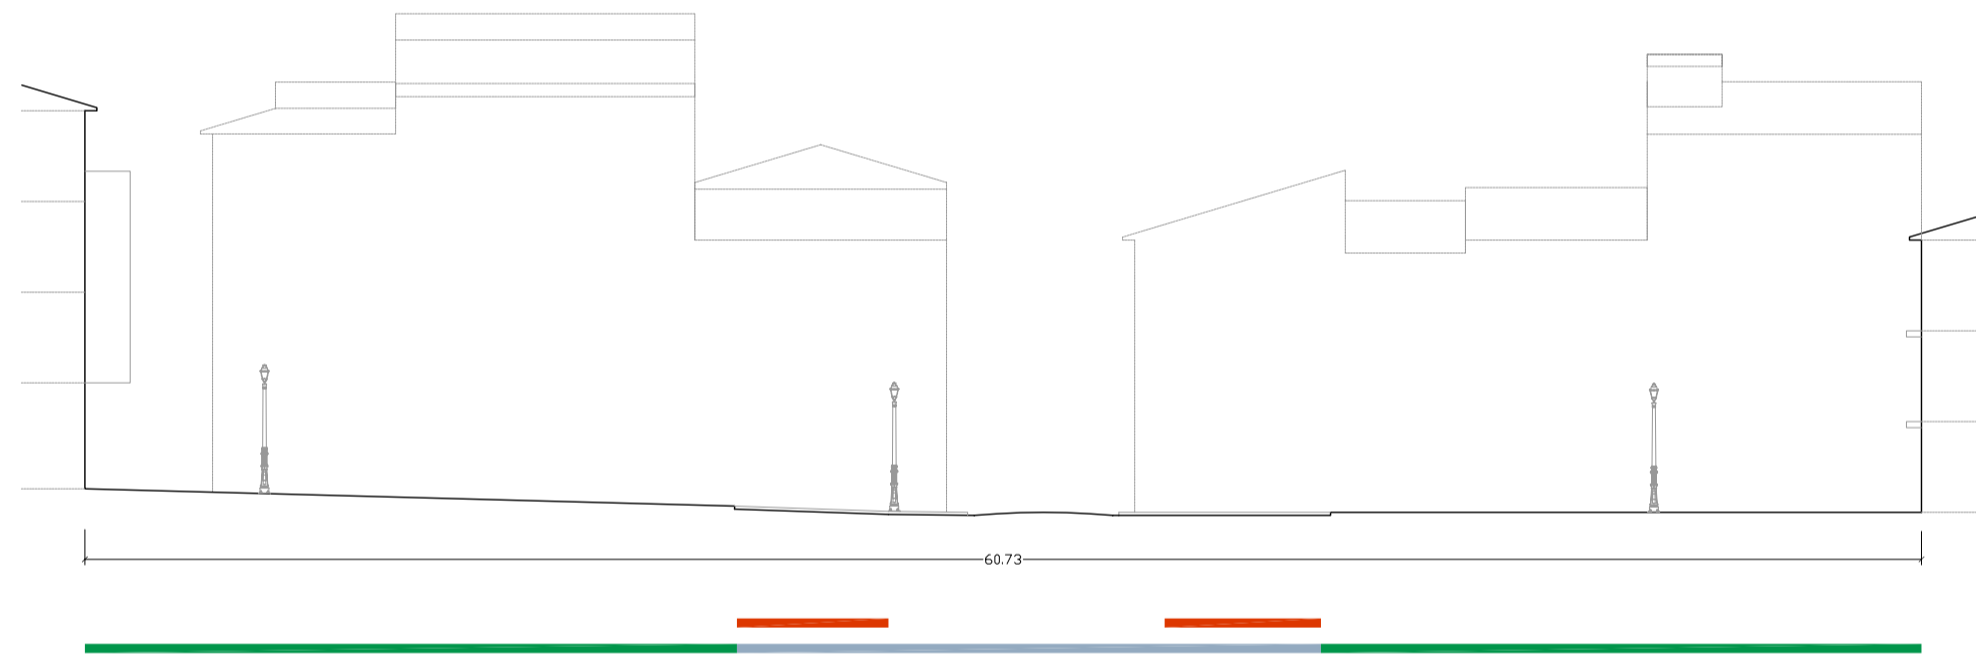

LA PLAÇA

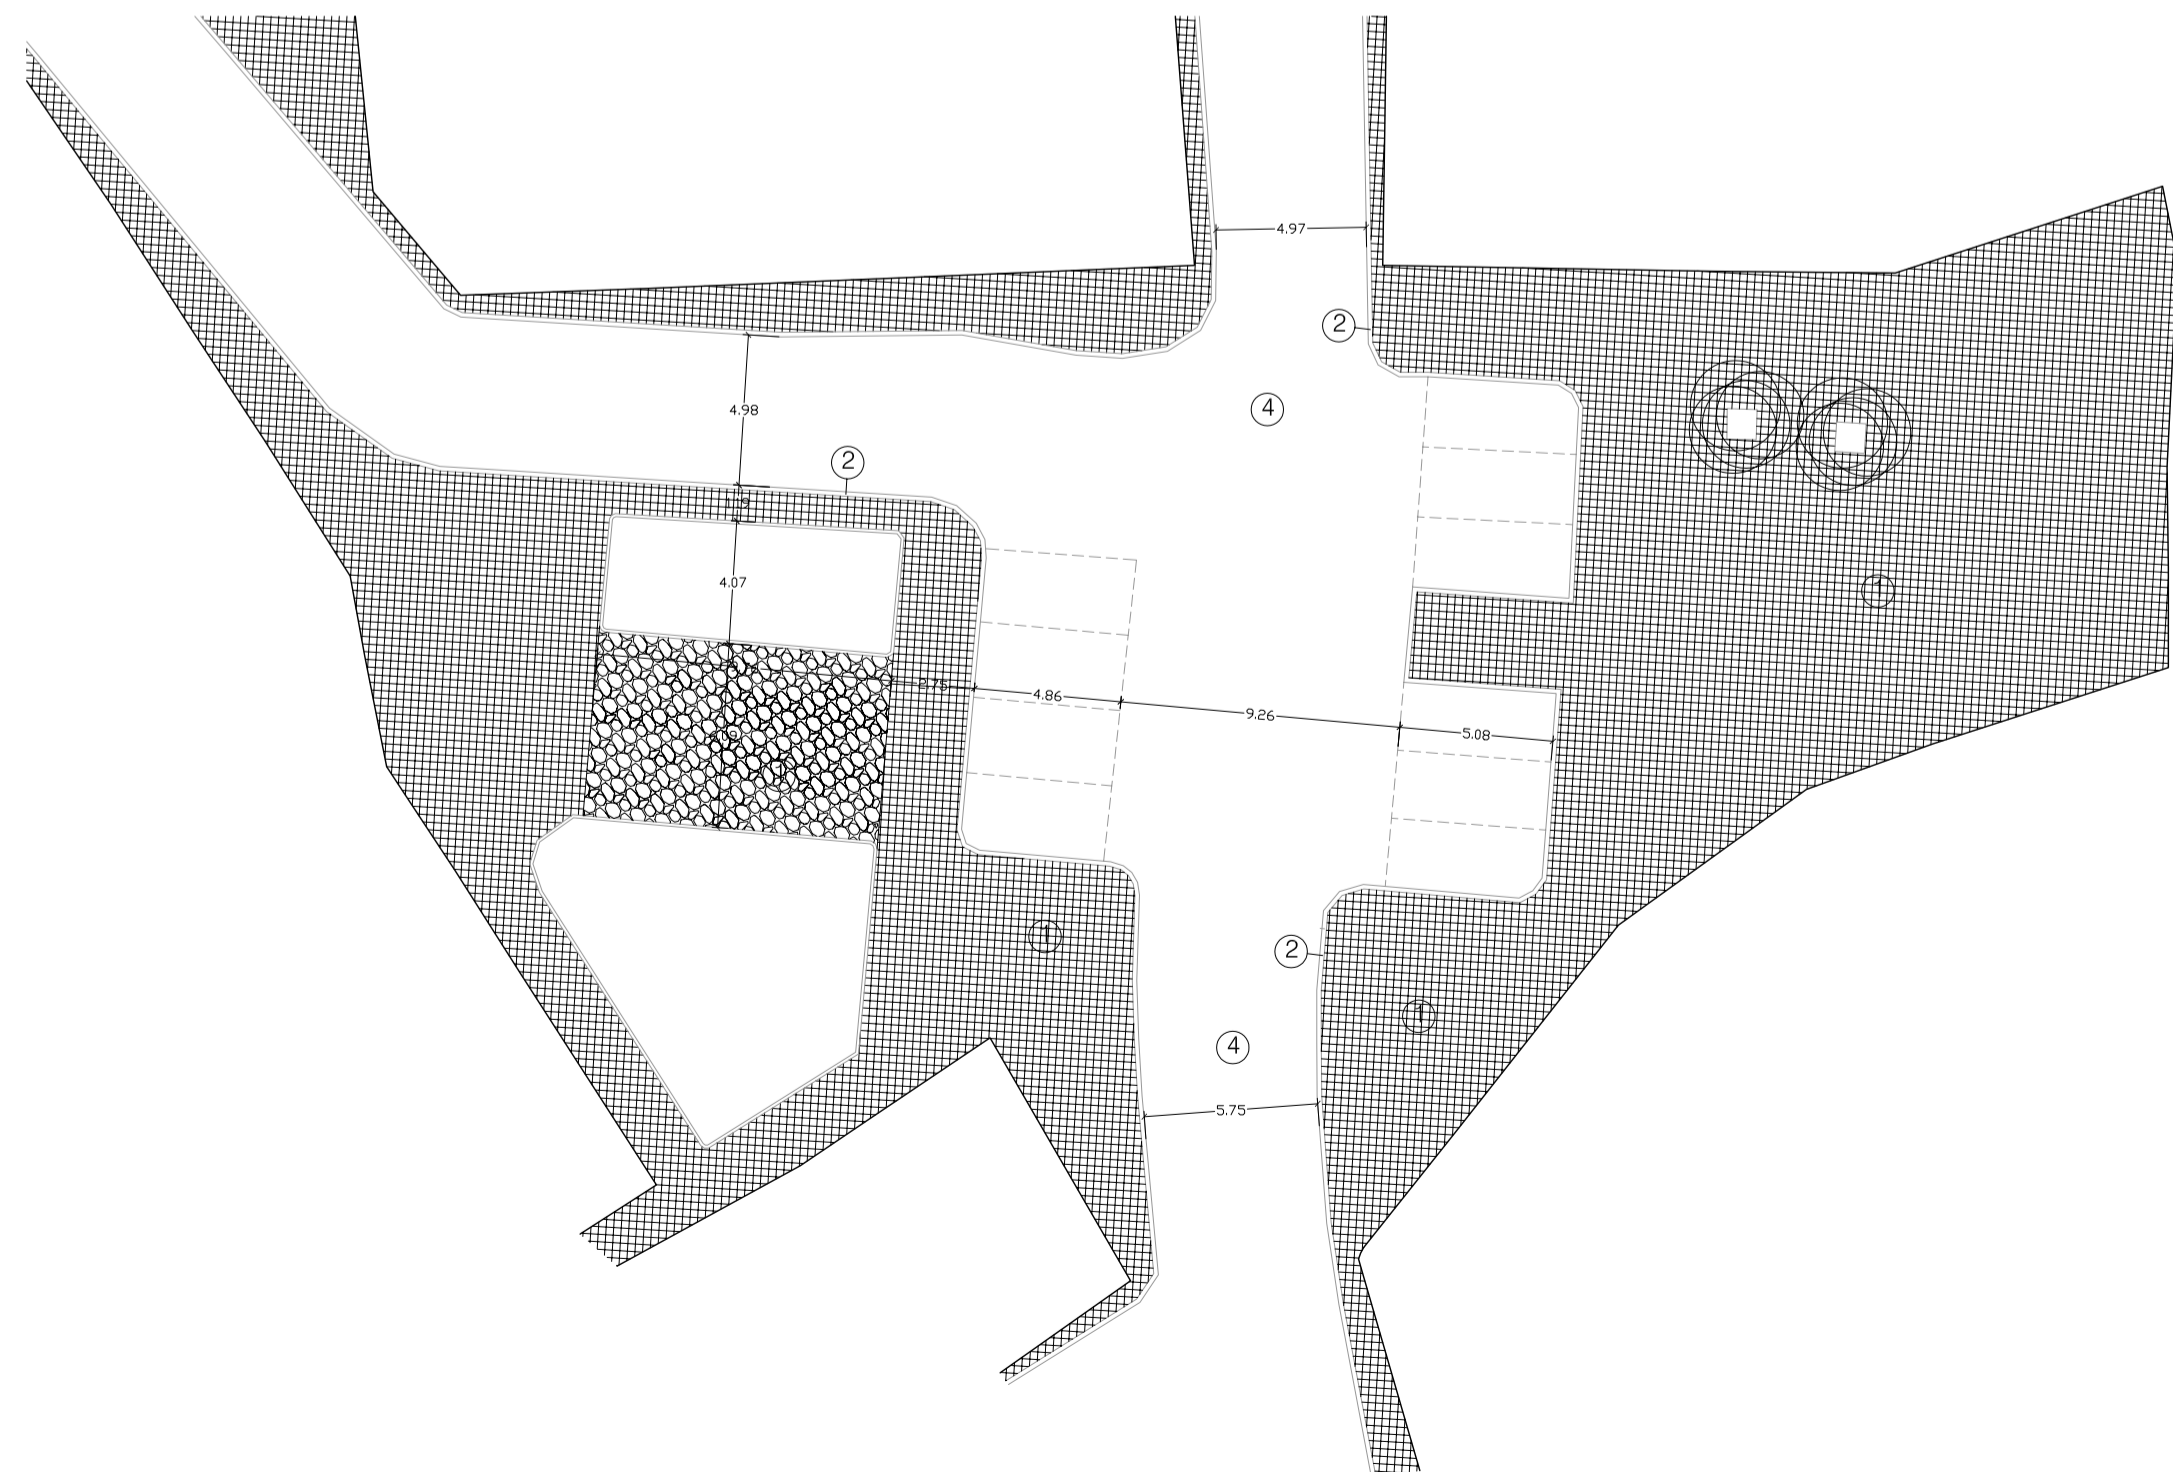

USOS

- Peatonal
- Rodat sobre paviment
- Rodat
- Aparcament

MATERIALS

1. Paviment de panot de formigó de 20x20cm.
2. Vorada de formigó de 100x20cm.
3. Paviment de pedra natural.
4. Calçada d'asfalt.

		PROJECTE EXECUTIU :	
		URBANITZACIÓ DE DIVERSOS CARRERS DEL CASC ANTIC. 1ª FASE	
EL TITULAR :	EL SECRETARI :	L'ARQUITECTE :	TITOL DEL PLANOL :
LLUIS VERDAGUER	LLEONARD FERRER	J.Mª CLAPAROLS	SECCIONS INFORMATIVES ESTAT ACTUAL.
APROVACIÓ INICIAL :	APROVACIÓ PROVISIONAL :	APROVACIÓ DEFINITIVA :	ESCALA : A1 1/250 A3 1/500
			REGISTRE : 2007-30
			Nº PLANOL : U.03
			DATA : DESEMBRE 2008