




C/DE LA VILA

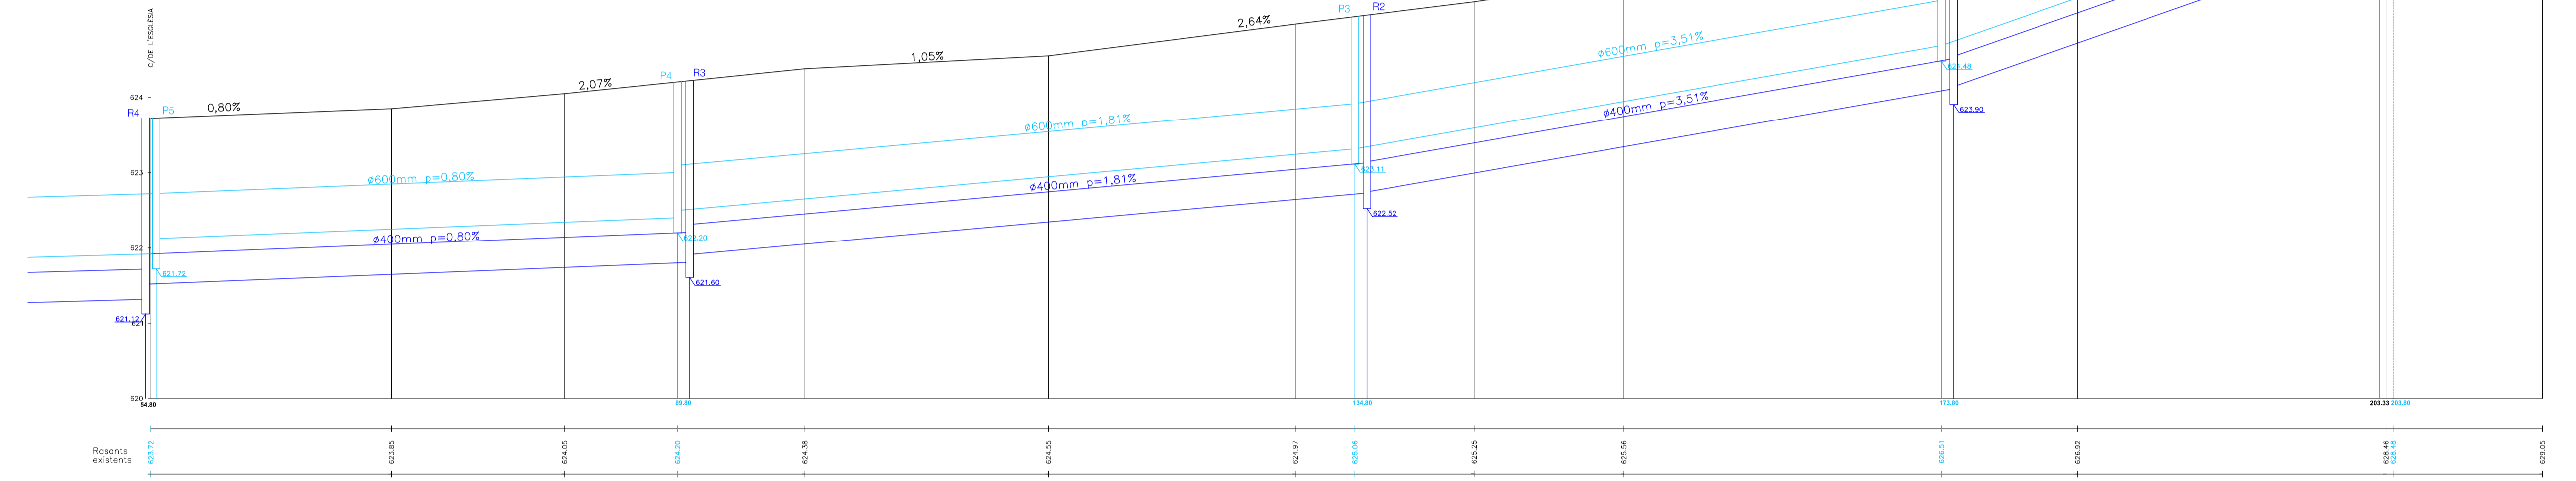


C/DE LA VILA

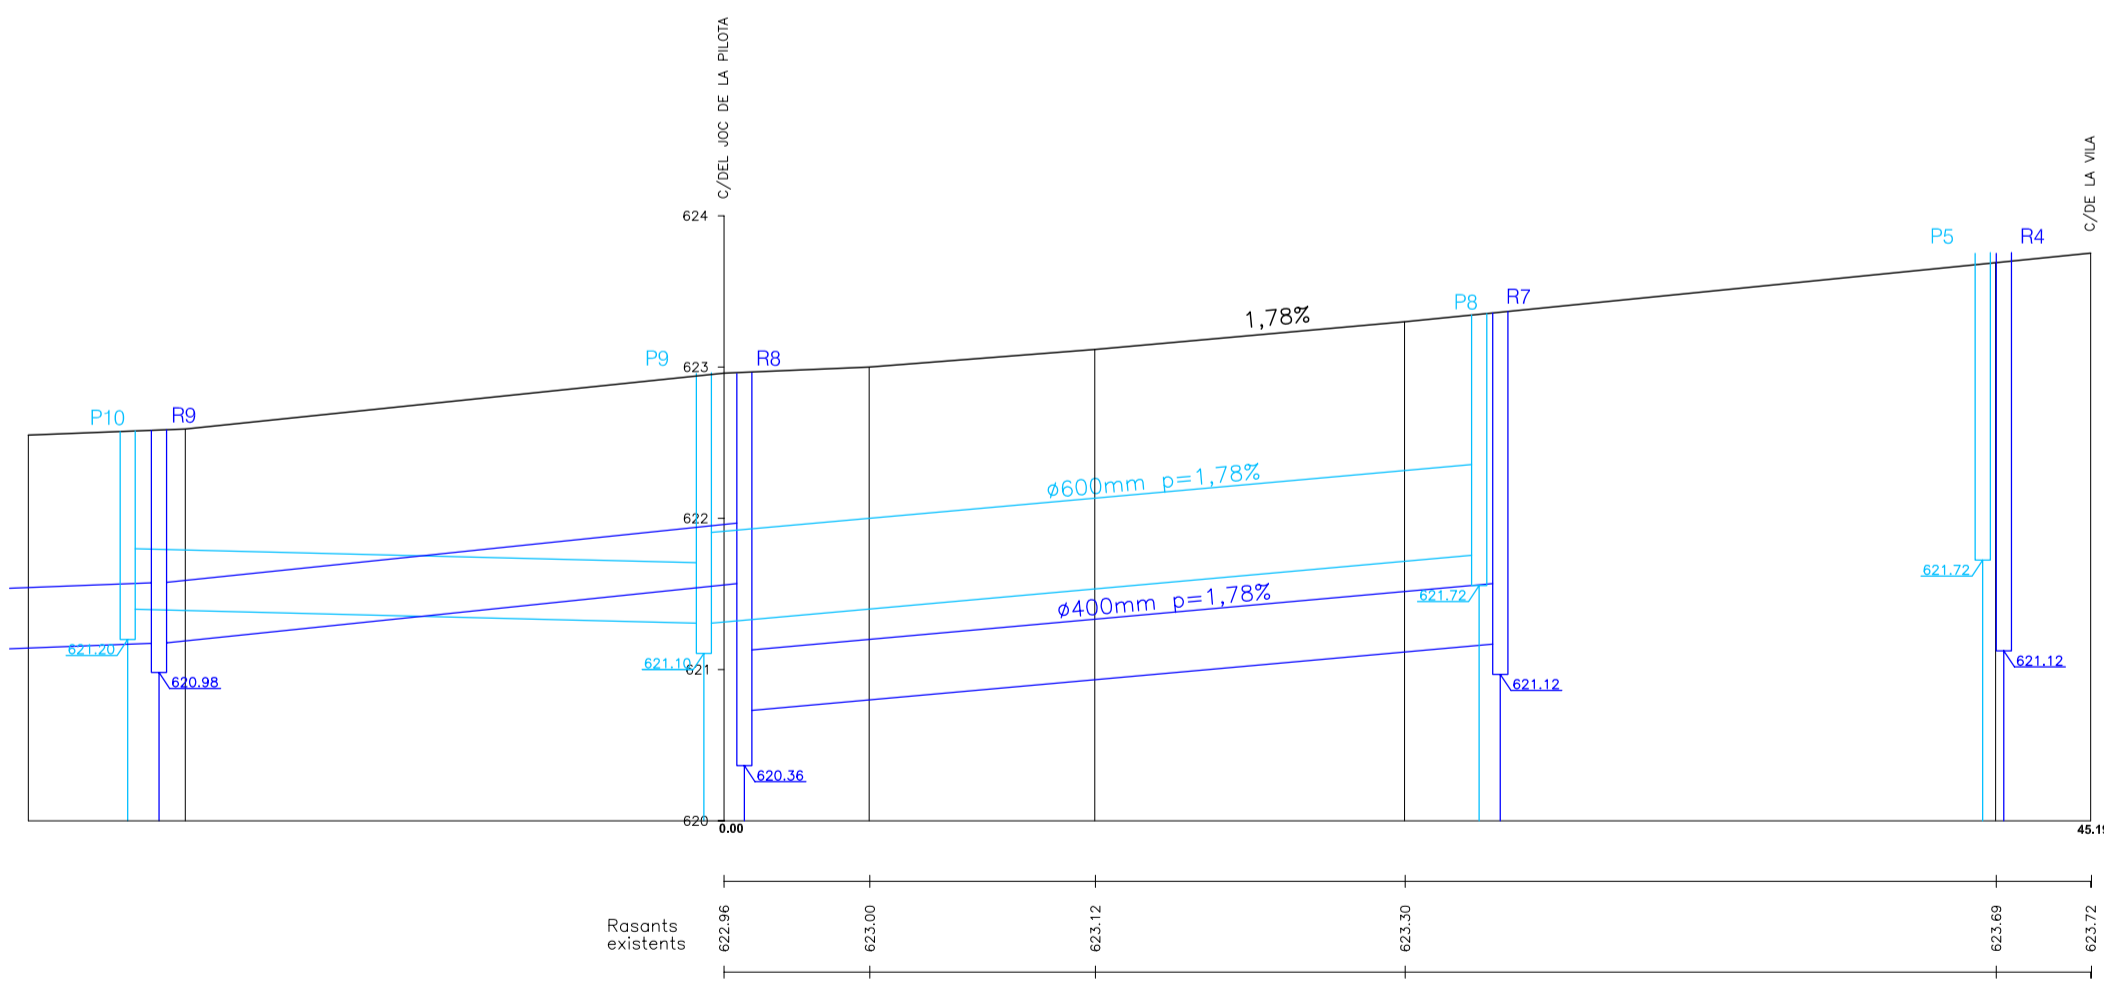

C/DE L'ESGLÉSIA

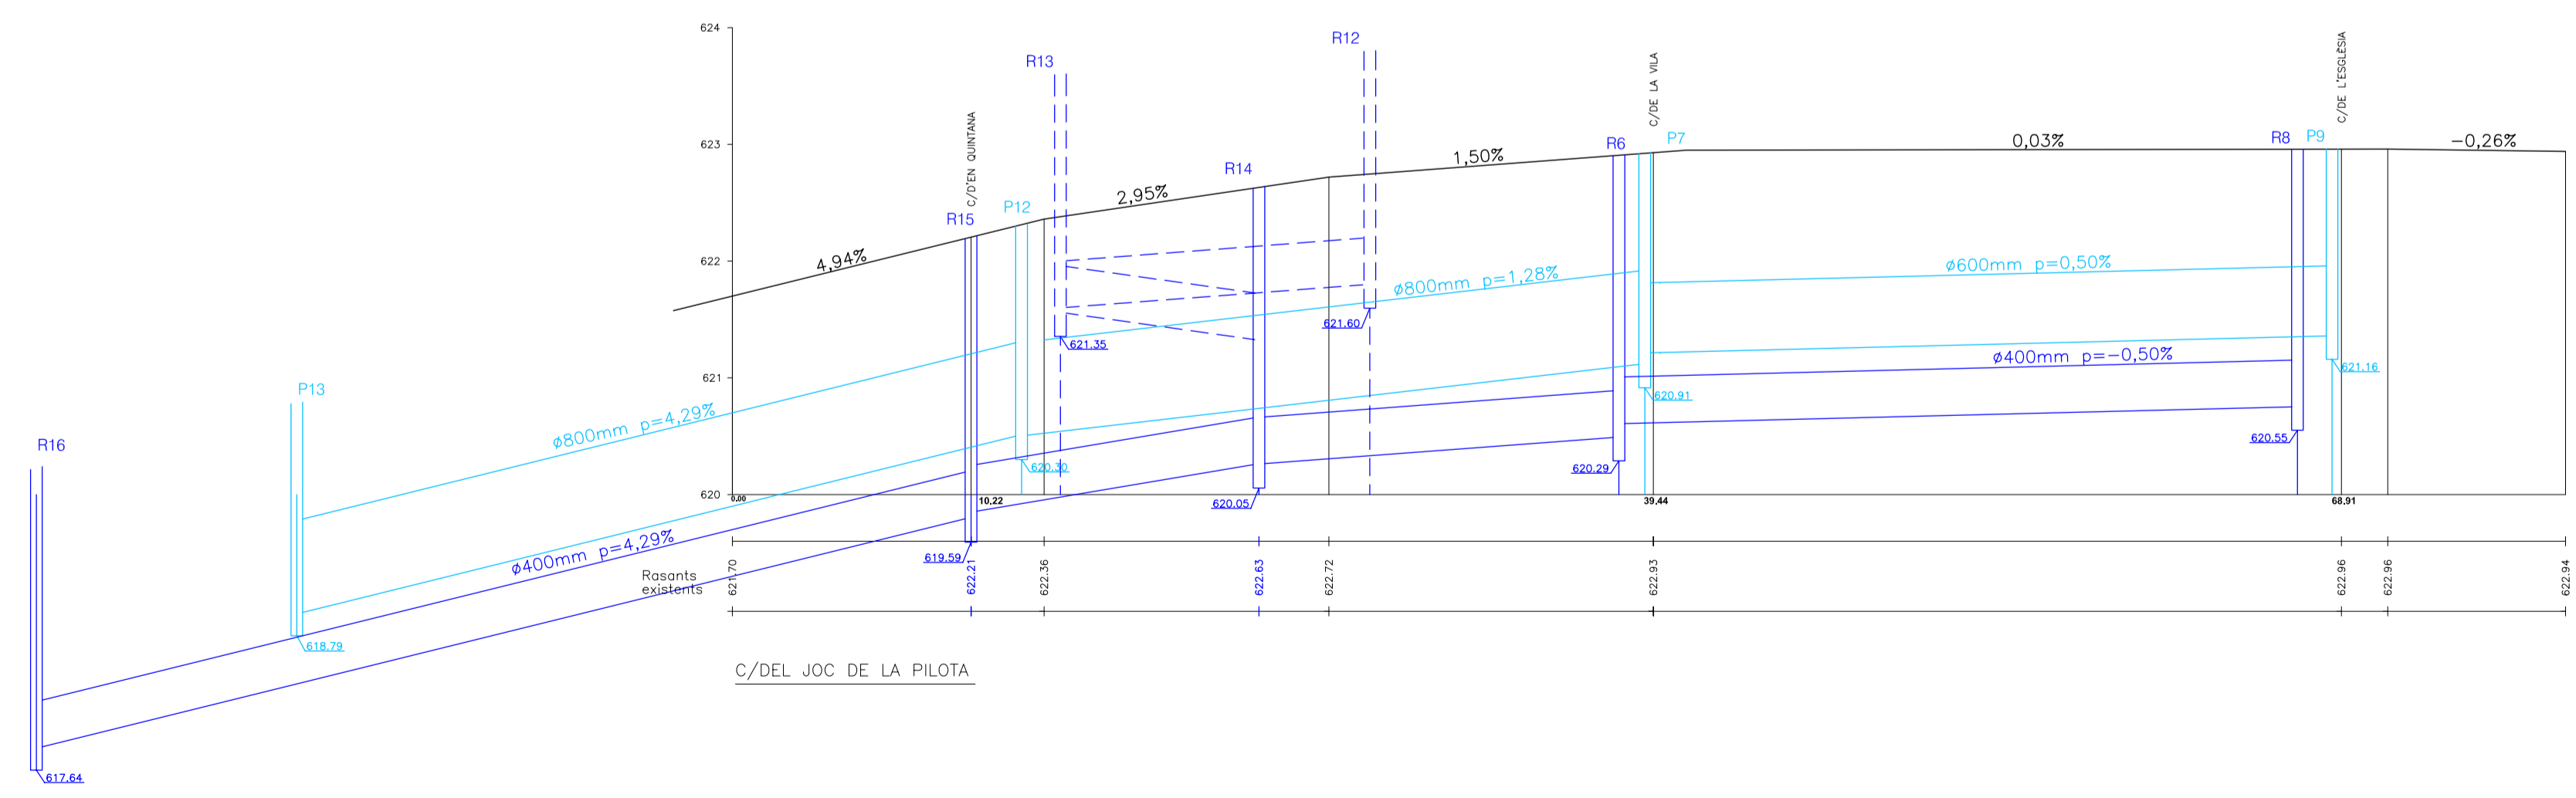

C/DEL JOC DE LA PILOTA

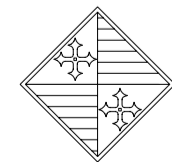 Ajuntament de TARADELL		PROJECTE EXECUTIU :		
		URBANITZACIÓ DE DIVERSOS CARRERS DEL CASC ANTIC. 1ª FASE		
L' ALCALDE :	EL SECRETARI :	L'ARQUITECTE :	TITOL DEL PLANOL :	
LLUIS VERDAGUER	LLEONARD FERRER	J.Mª CLAPAROLS	SECCIONS LONGITUDINALS AMB CLAVEQUERAM.	
APROVACIÓ INICIAL :	APROVACIÓ PROVISIONAL :	APROVACIÓ DEFINITIVA :	ESCALA :	REGISTRE :
			A1 H1/500 V1/100 A3 H1/1000 V1/200	2007-30
			DATA :	Nº PLANOL :
			DESEMBRE 2008	U.06