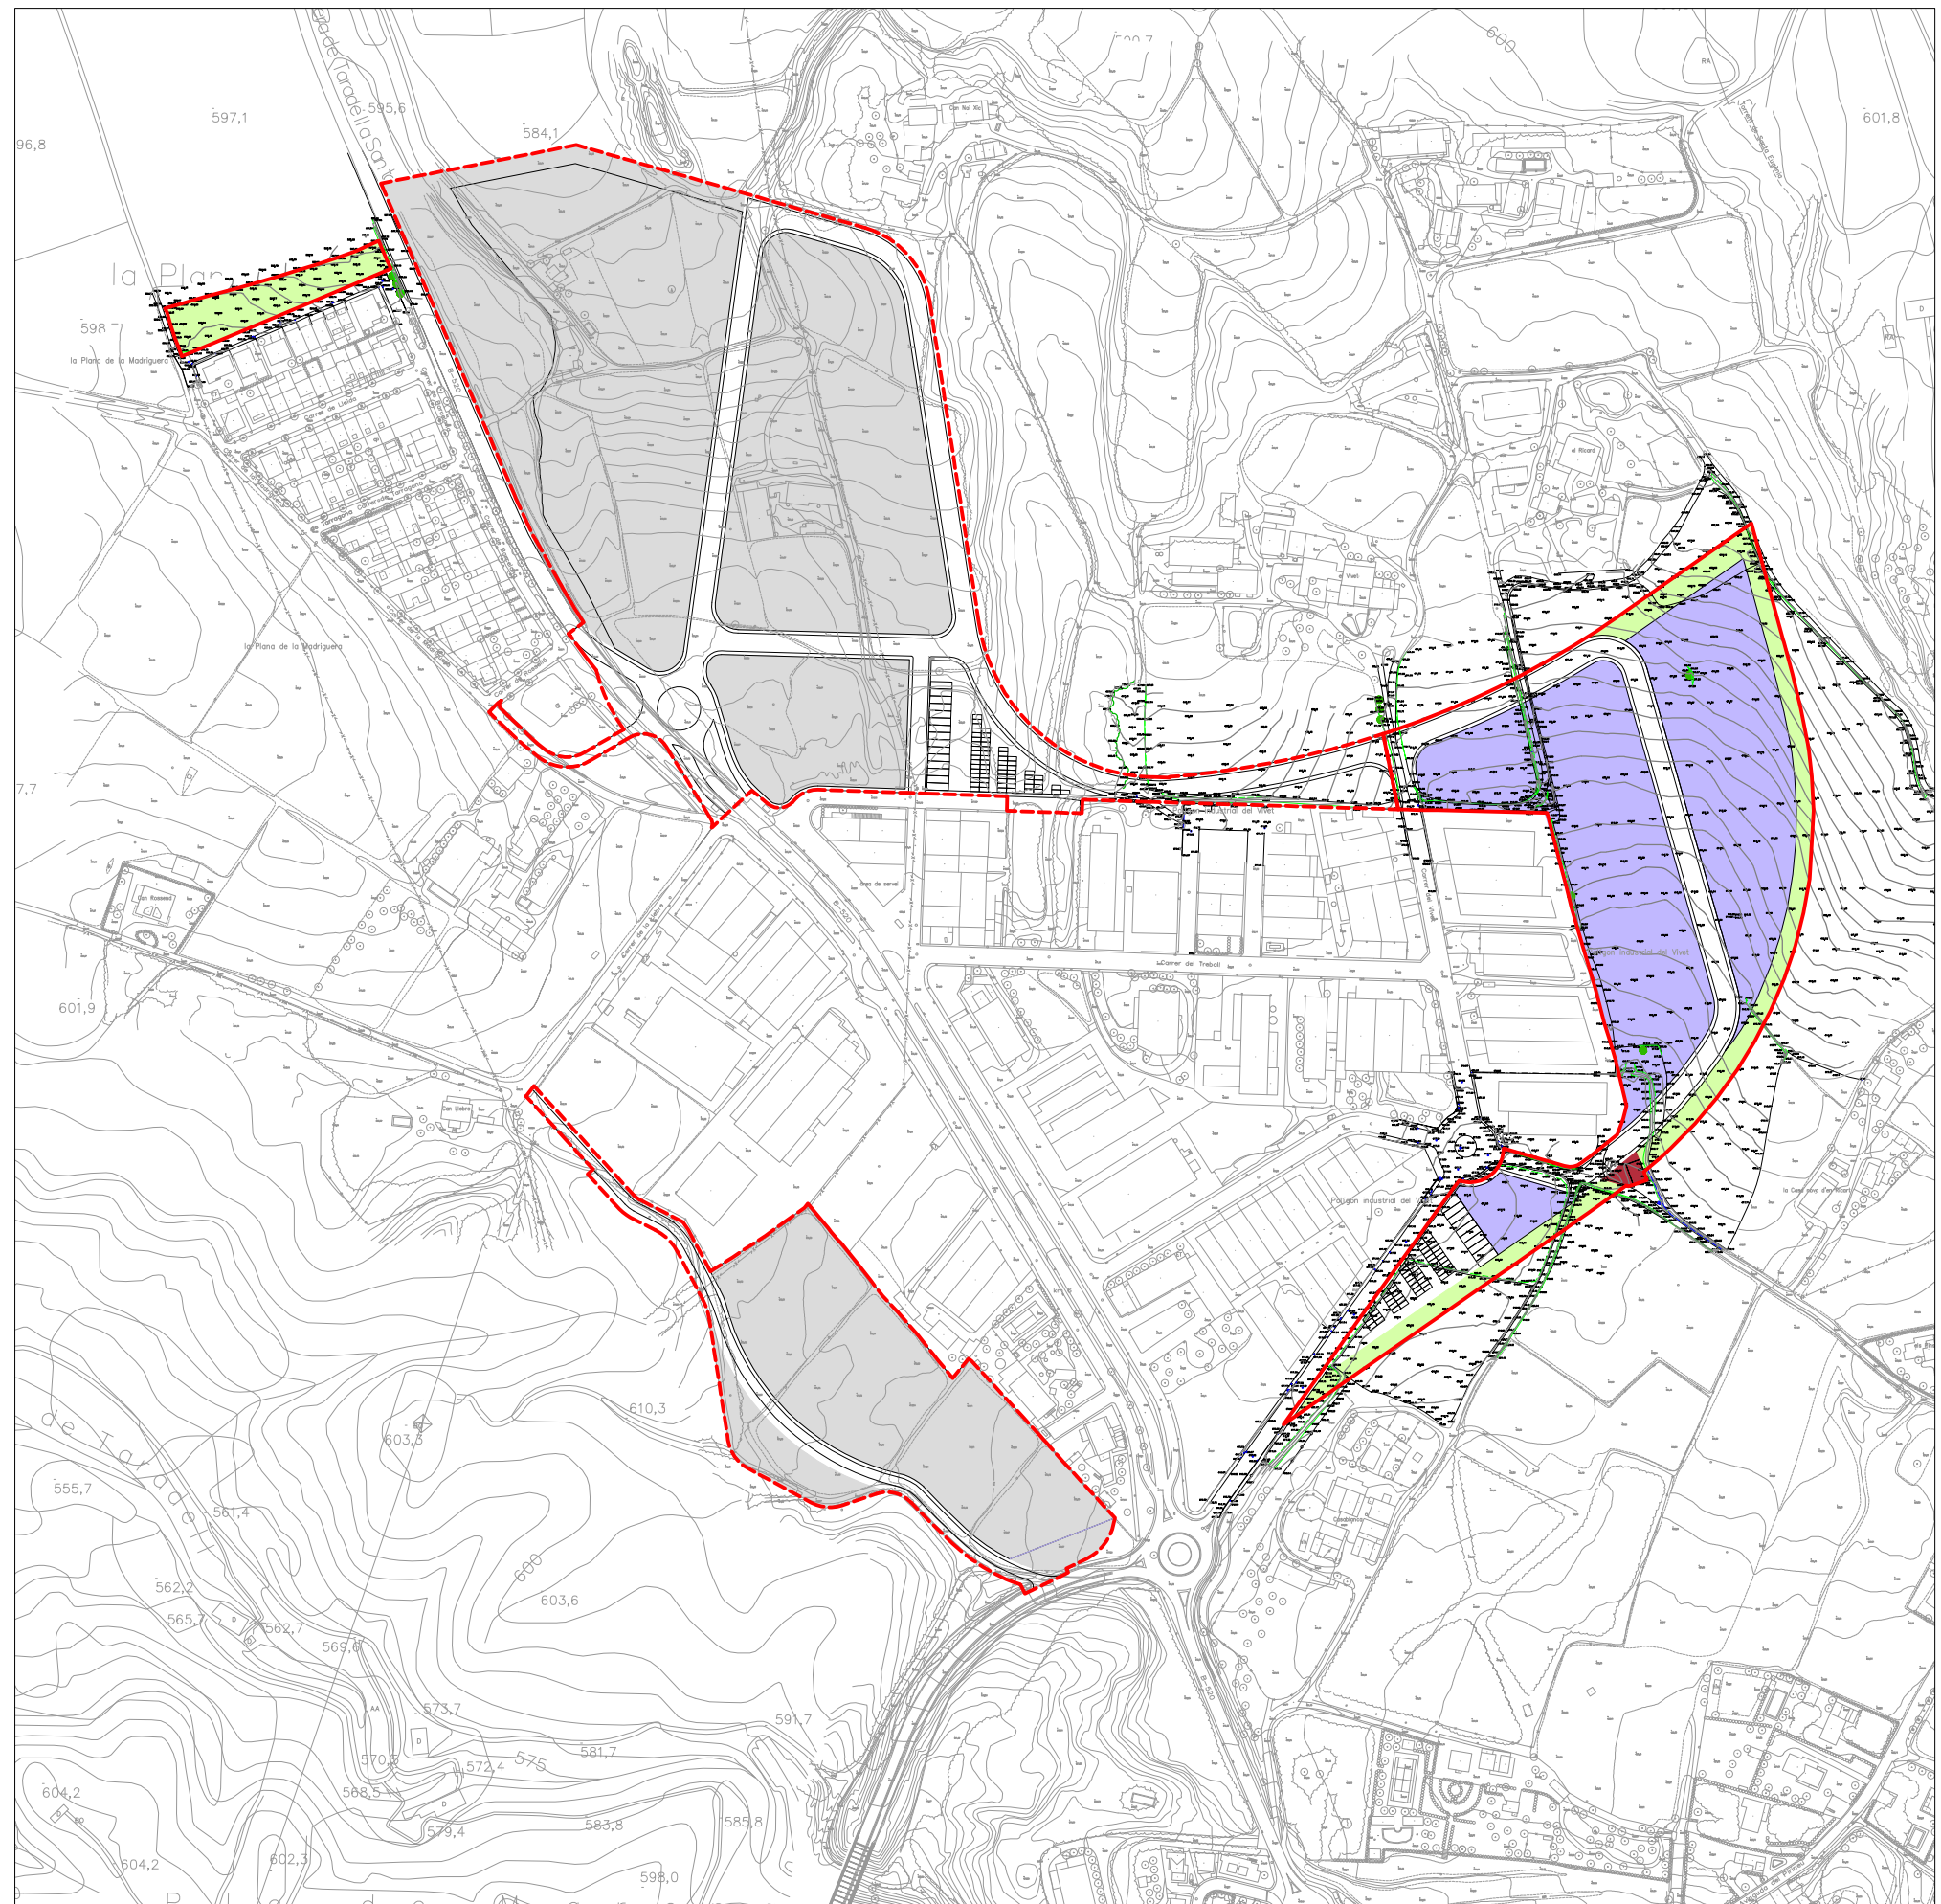
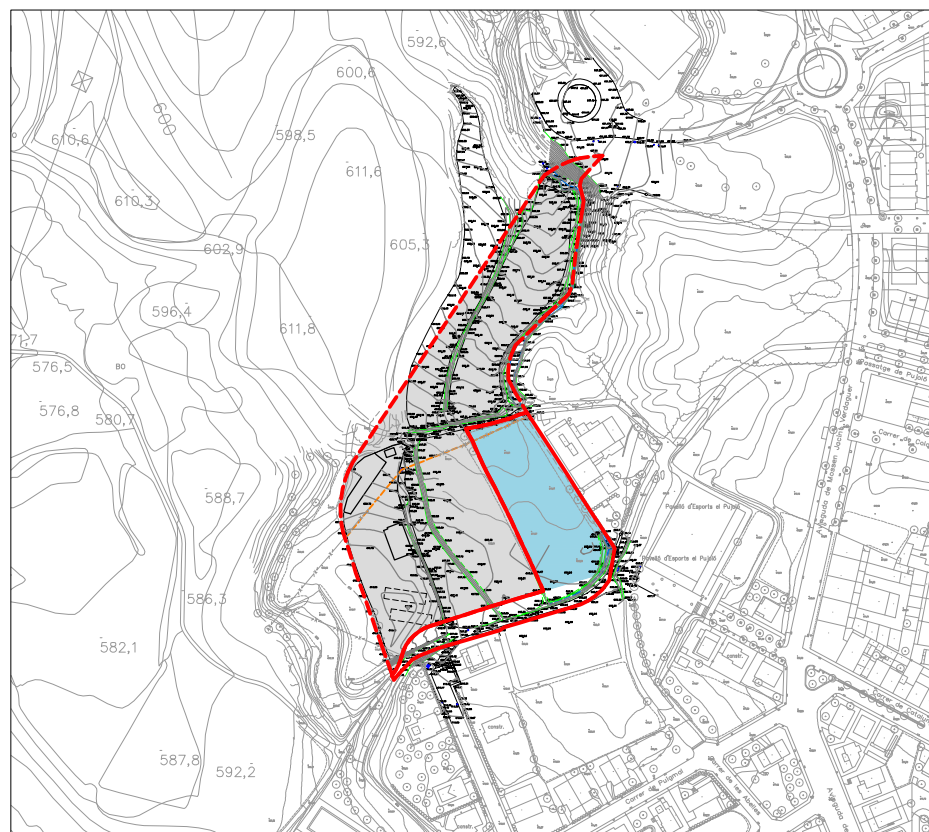


PLA PARCIAL URBANÍSTIC – PPU7 EL VIVET. SECTOR 01

SITUACIÓ:
PPU7 EL VIVET-TARADELL

ARQUITECTES
MIREIA SEGALÉS ESPADAMALA
AMADEU SEGALÉS I CARRERA

PROMOTOR:
AJUNTAMENT DE TARADELLA




C.Sant Pere, 84 - 08500Vic
938.894.529 mseales@coac.net

FEBRER 2017



EMPLAÇAMENT

1. 2

A1 E: 1/2000
A3 E: 1/4000

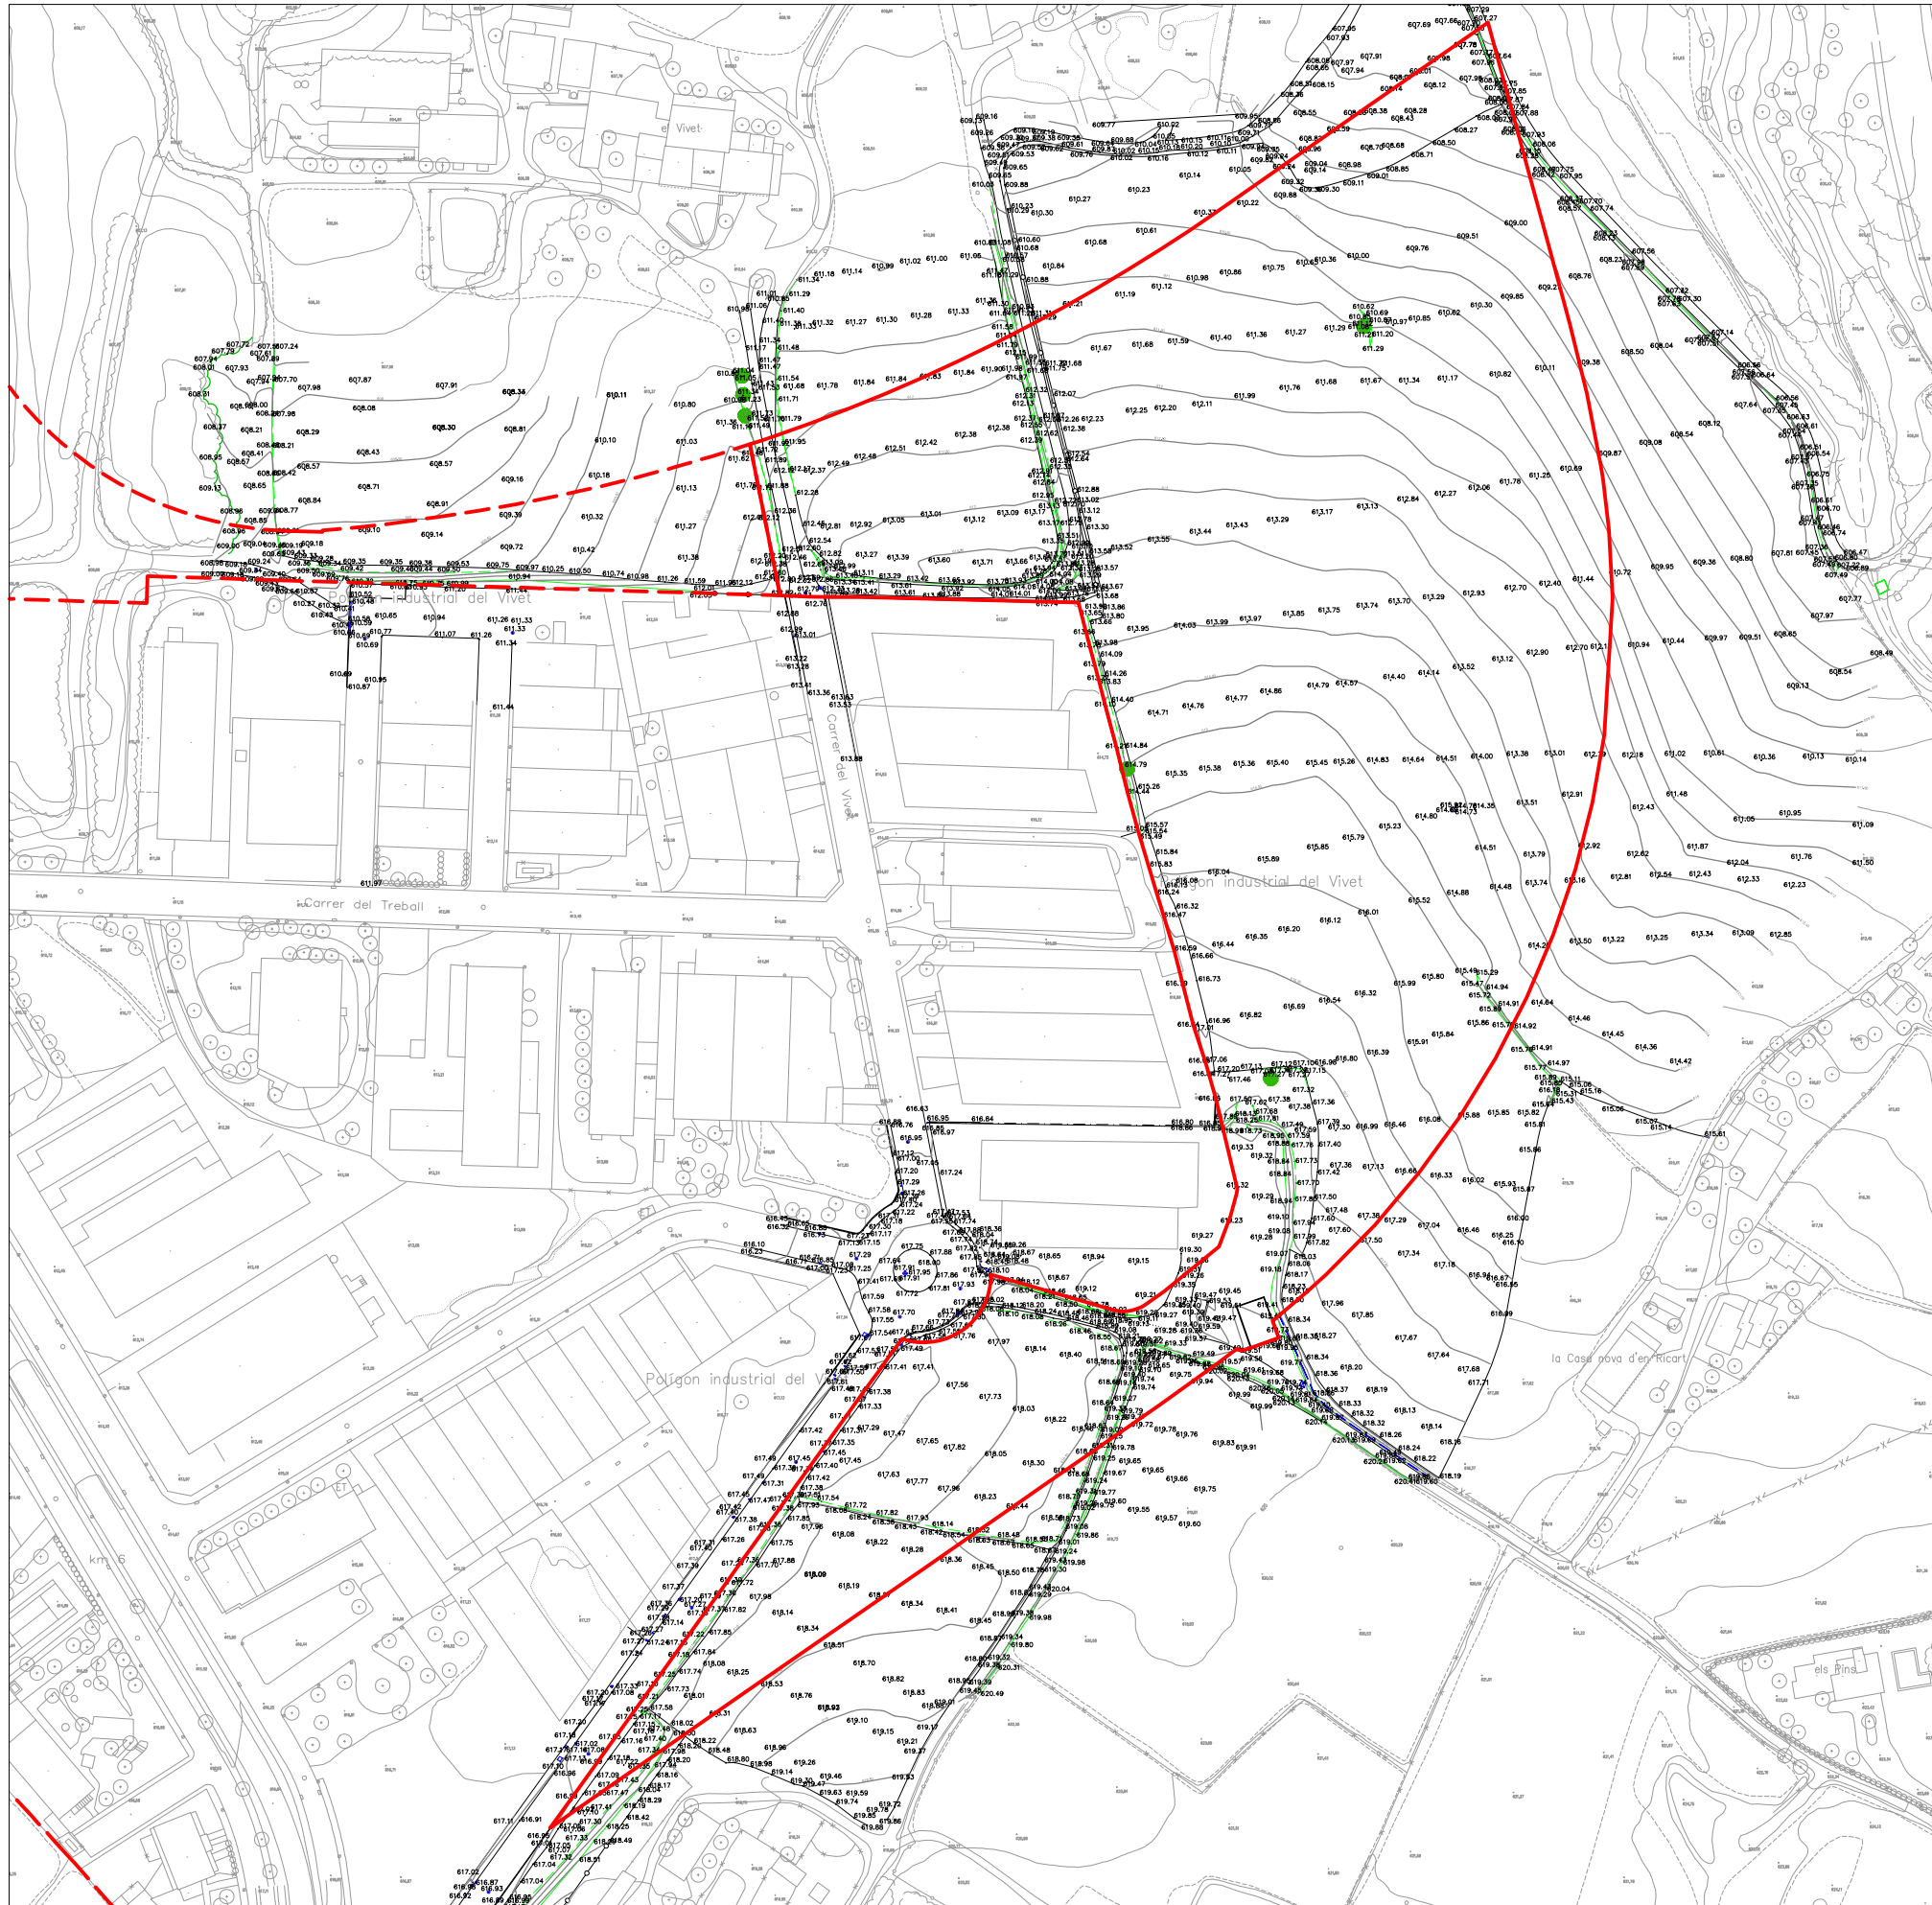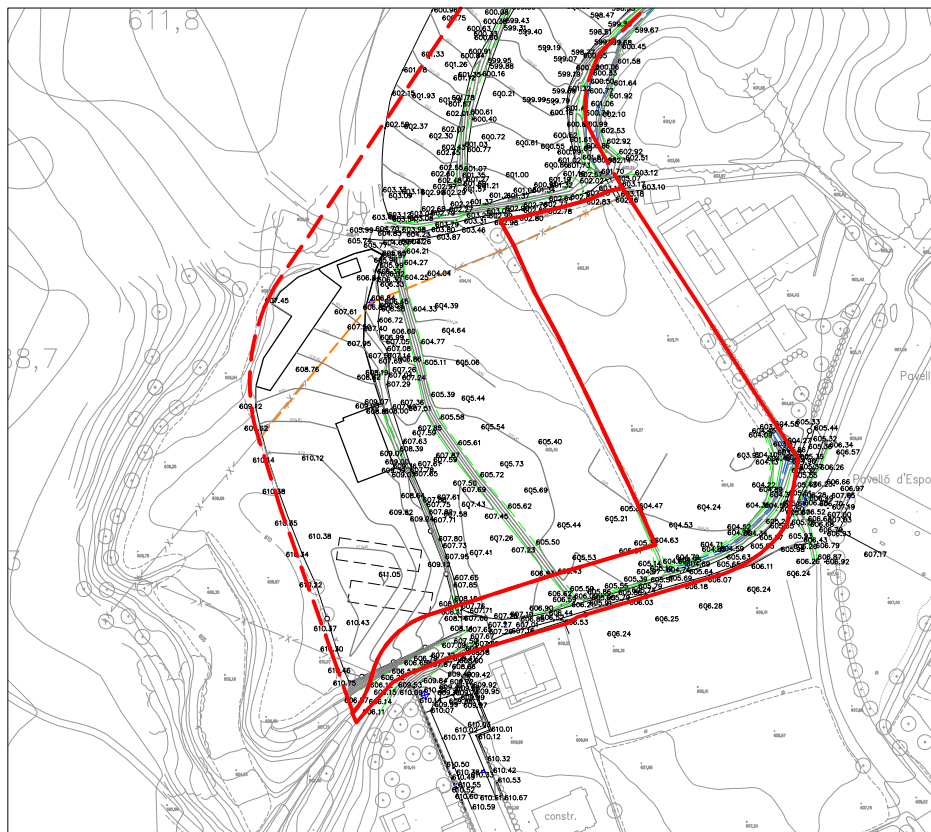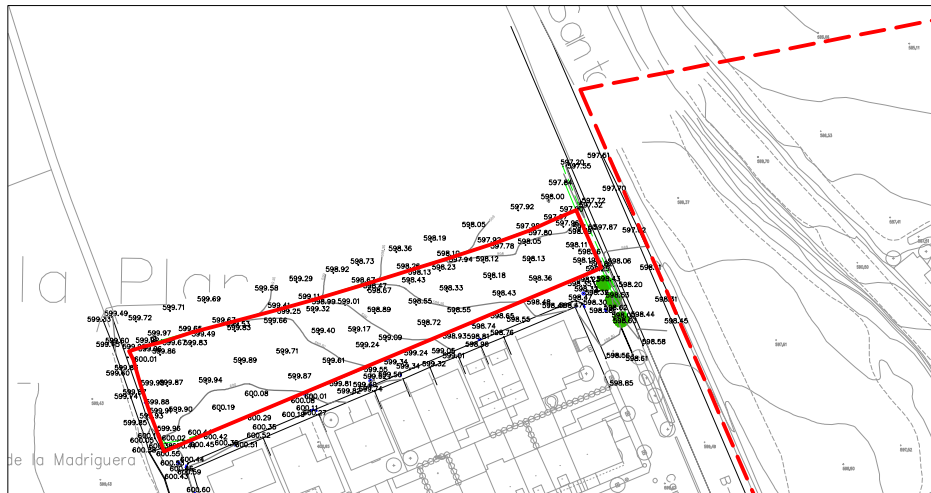

— LÍMIT PLA PARCIAL PPU7 EL VIVET. SECTOR o1
- - - LÍMIT PLA PARCIAL PPU7 EL VIVET. SECTOR o2

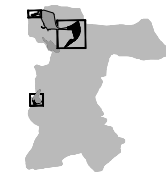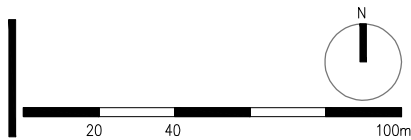

PLA PARCIAL URBANÍSTIC – PPU7 EL VIVET. SECTOR o1

SITUACIÓ:
PPU7 EL VIVET-TARADELL

ARQUITECTES
MIREIA SEGALÉS ESPADAMALA
AMADEU SEGALÉS I CARRERA




PROMOTOR:
AJUNTAMENT DE TARADELL

C.Sant Pere, 84 – 08500Vc
938.894.529 msegales@cooc.net



FEBRER 2017

TOPOGRAFIA
i. 3

A1 E:1/1000
A3 E:1/2000

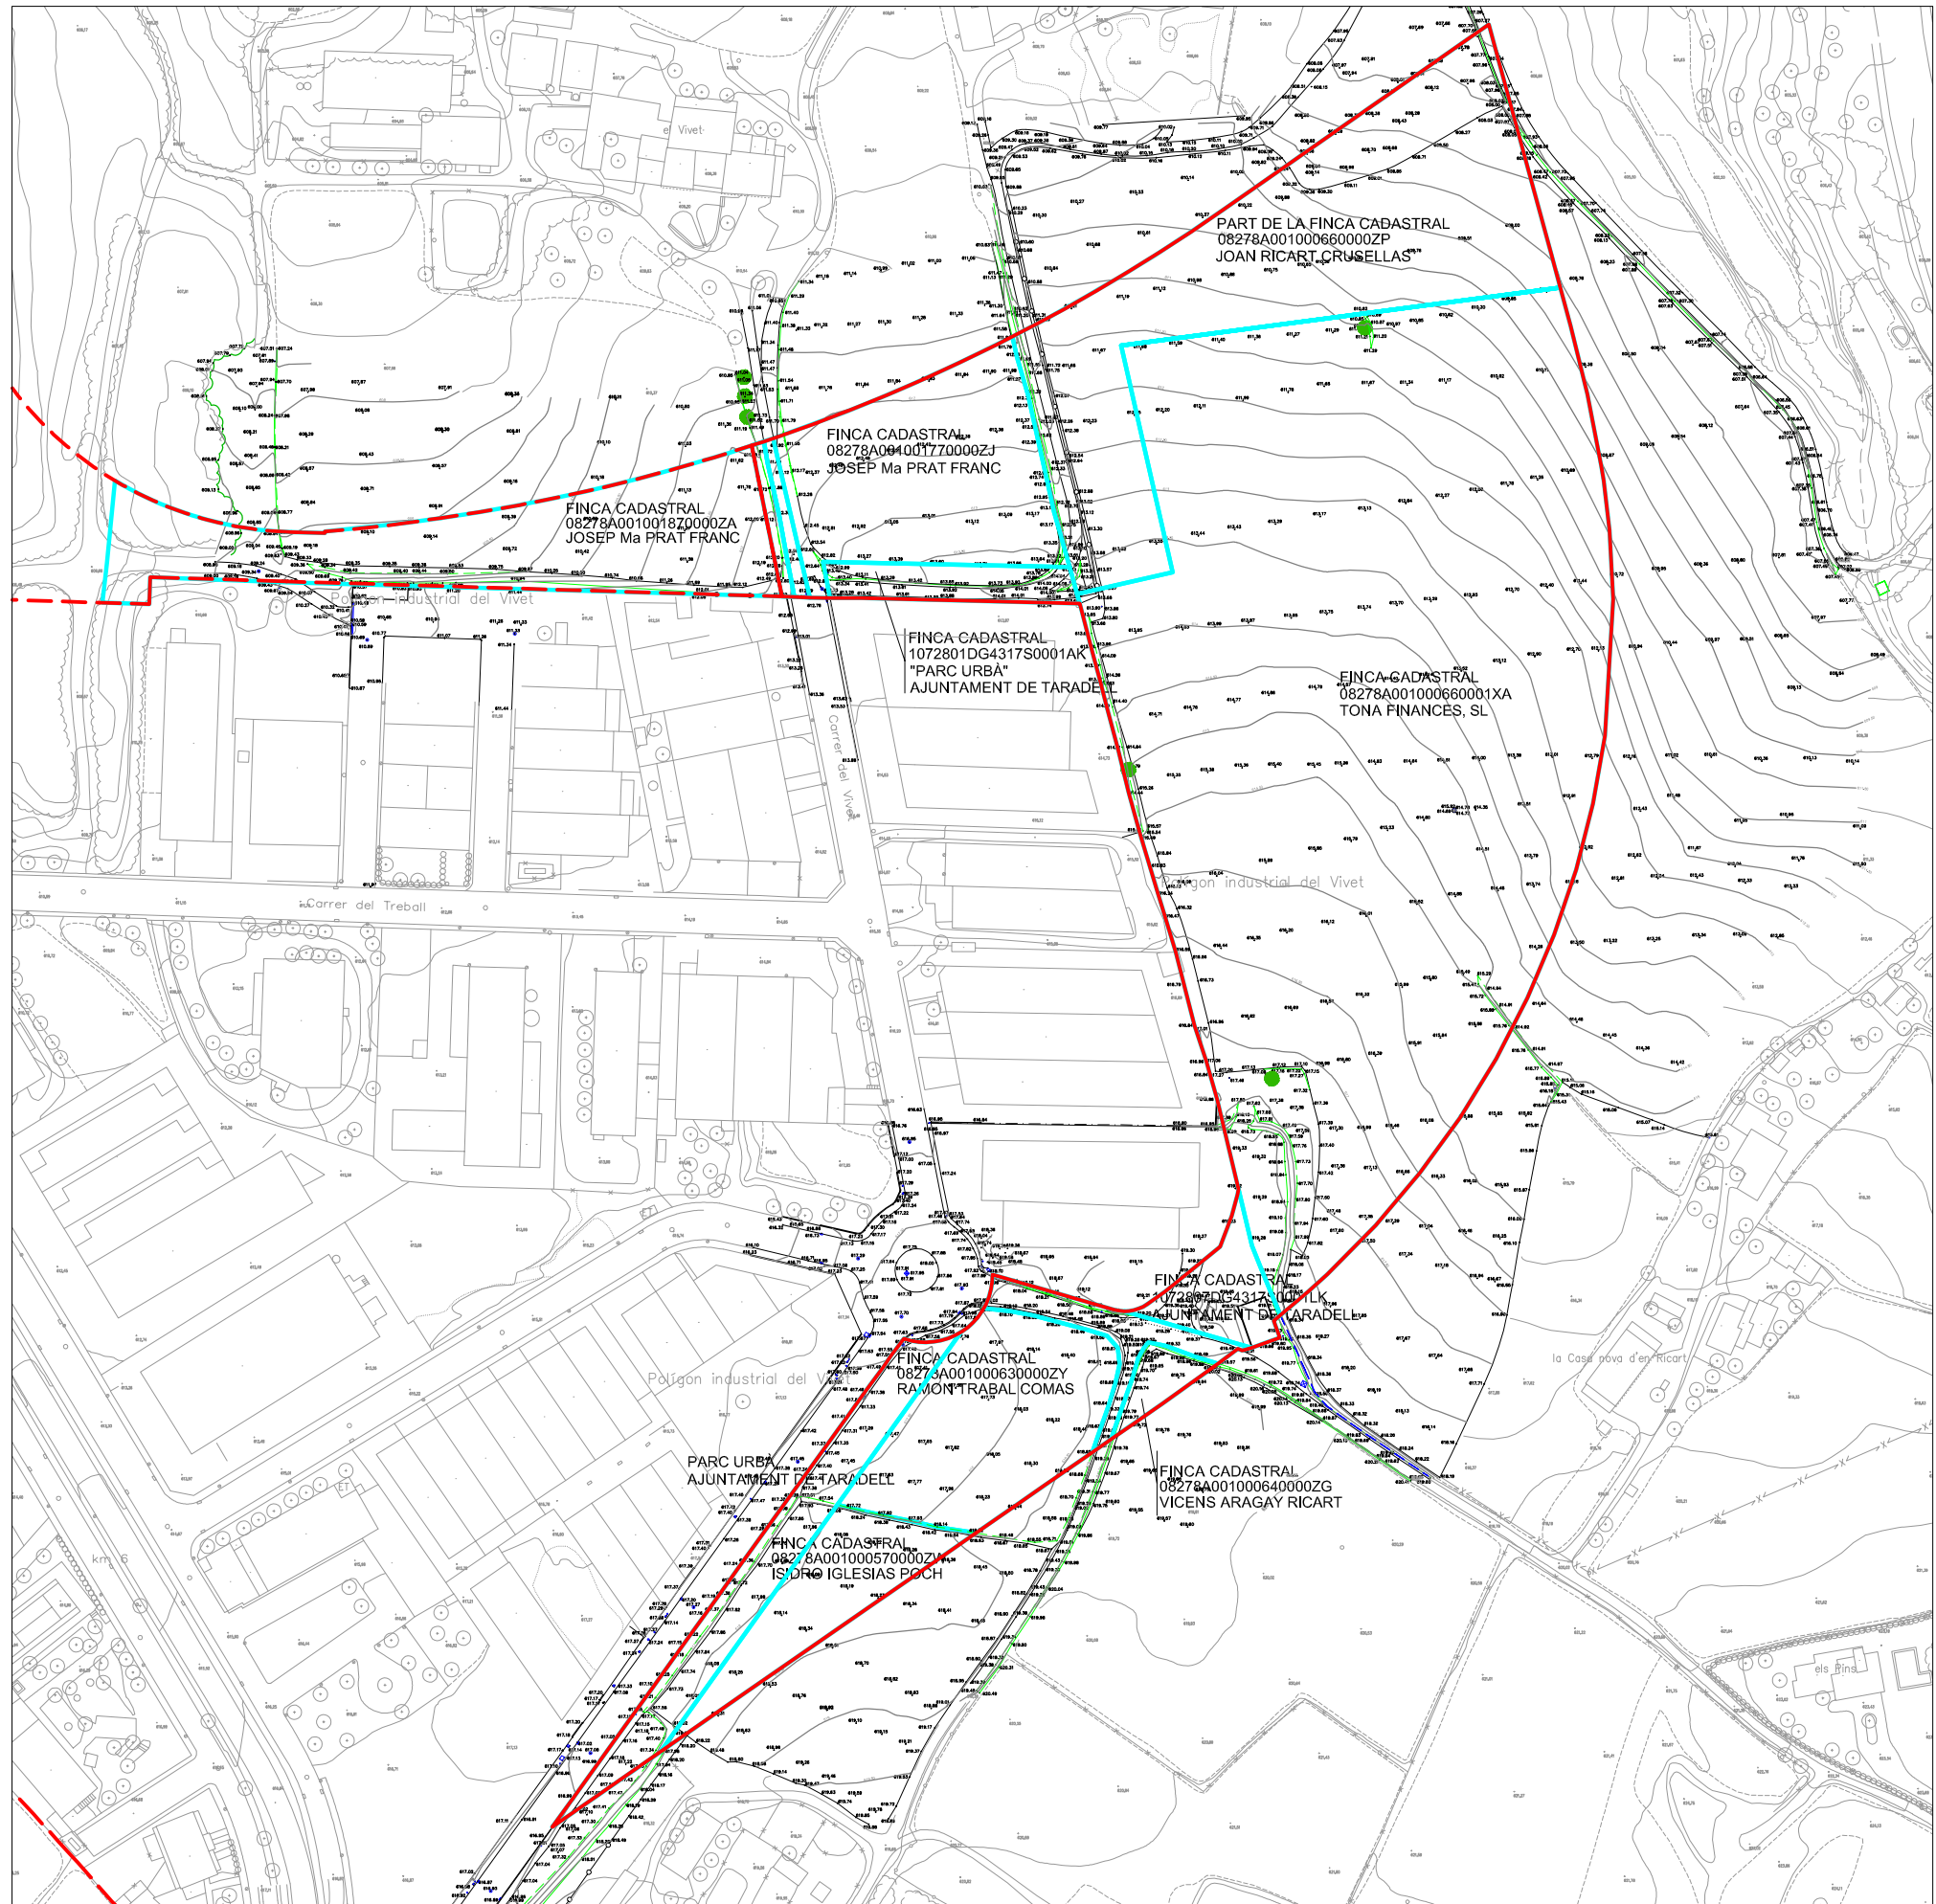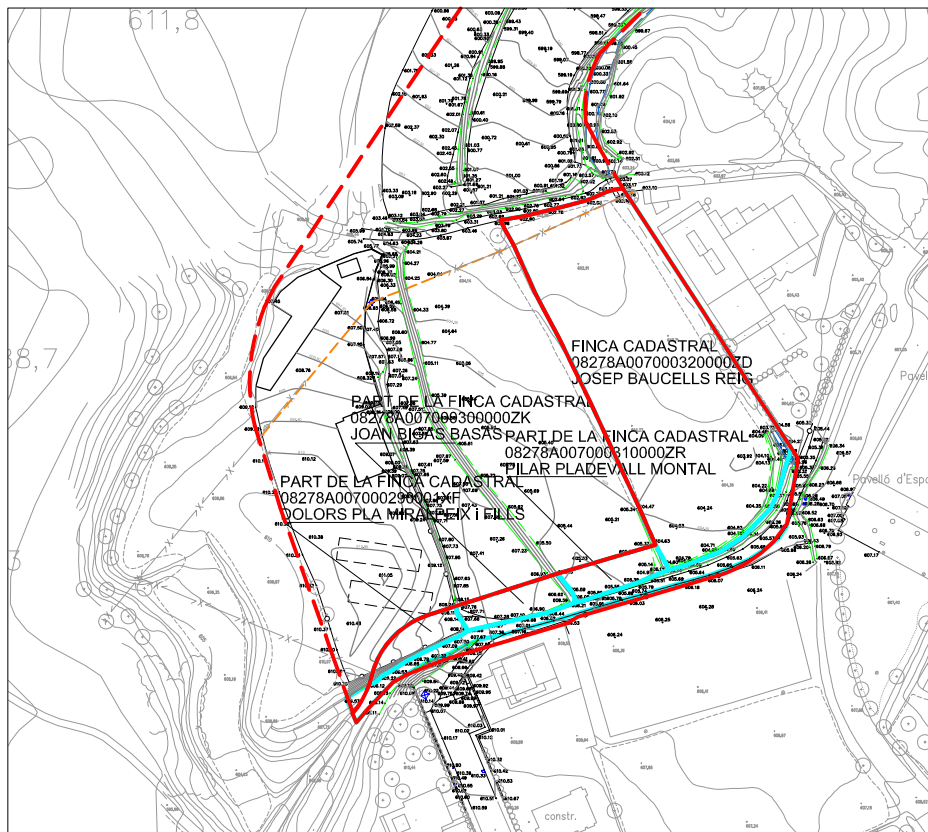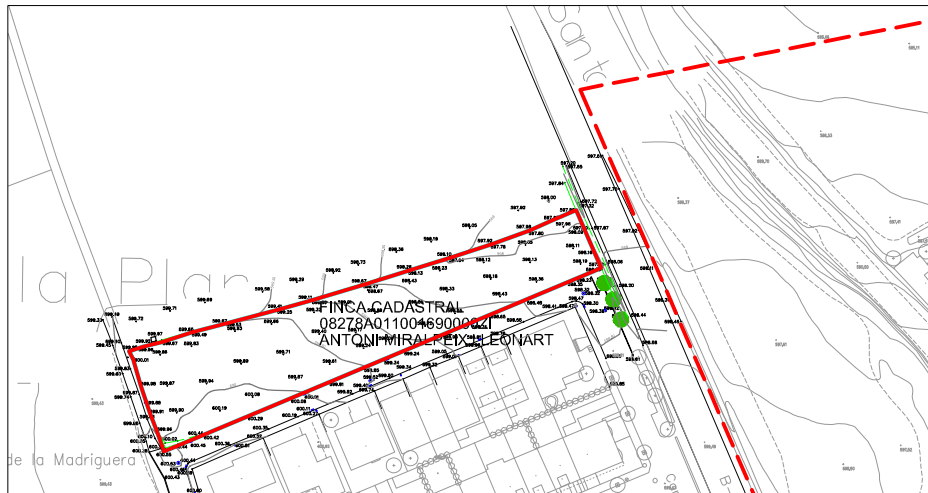

— LÍMIT PLA PARCIAL PPU7 EL VIVET. SECTOR 01
- - - LÍMIT PLA PARCIAL PPU7 EL VIVET. SECTOR 02
— LÍMIT PROPIETATS

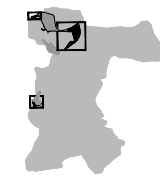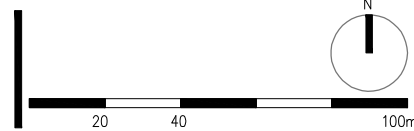

PLA PARCIAL URBANÍSTIC – PPU7 EL VIVET. SECTOR 01

SITUACIÓ:
PPU7 EL VIVET-TARADELL

ARQUITECTES
MIREIA SEGALÉS ESPADAMALA
AMADEU SEGALÉS I CARRERA

PROMOTOR:
AJUNTAMENT DE TARADELL







C.Sant Pere, 84 – 08500Vc
938.894.529 msegales@cooc.net

FEBRER 2017

PROPIETARIS
i. 4

A1 E: 1/1000
A3 E: 1/2000

PLA PARCIAL URBANÍSTIC – PPU-7. SECTOR o1			SUPERFÍCIE	%
VP	Espais lliures (VP)		9.564,00m2	17,07%
EQa	Equipaments públics esportius (EQa)		3.577,00m2	6,38%
TA2	Serveis tècnics i ambientals. Energia (TA2)		238,00m2	0,42%
XV	Xarxa viària (XV)		12.027,00m2	21,46%
31	Sòl privat. Desenvolupament industrial (31)		30.637,00m2	54,67%
TOTAL SECTOR			56.043,00m2	100,00%

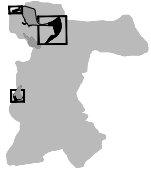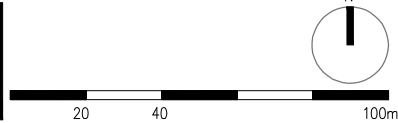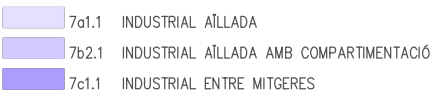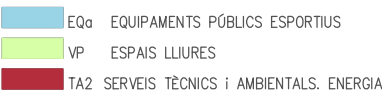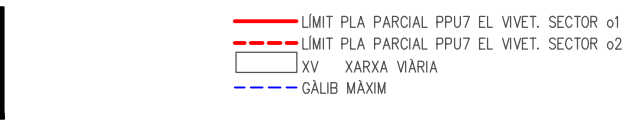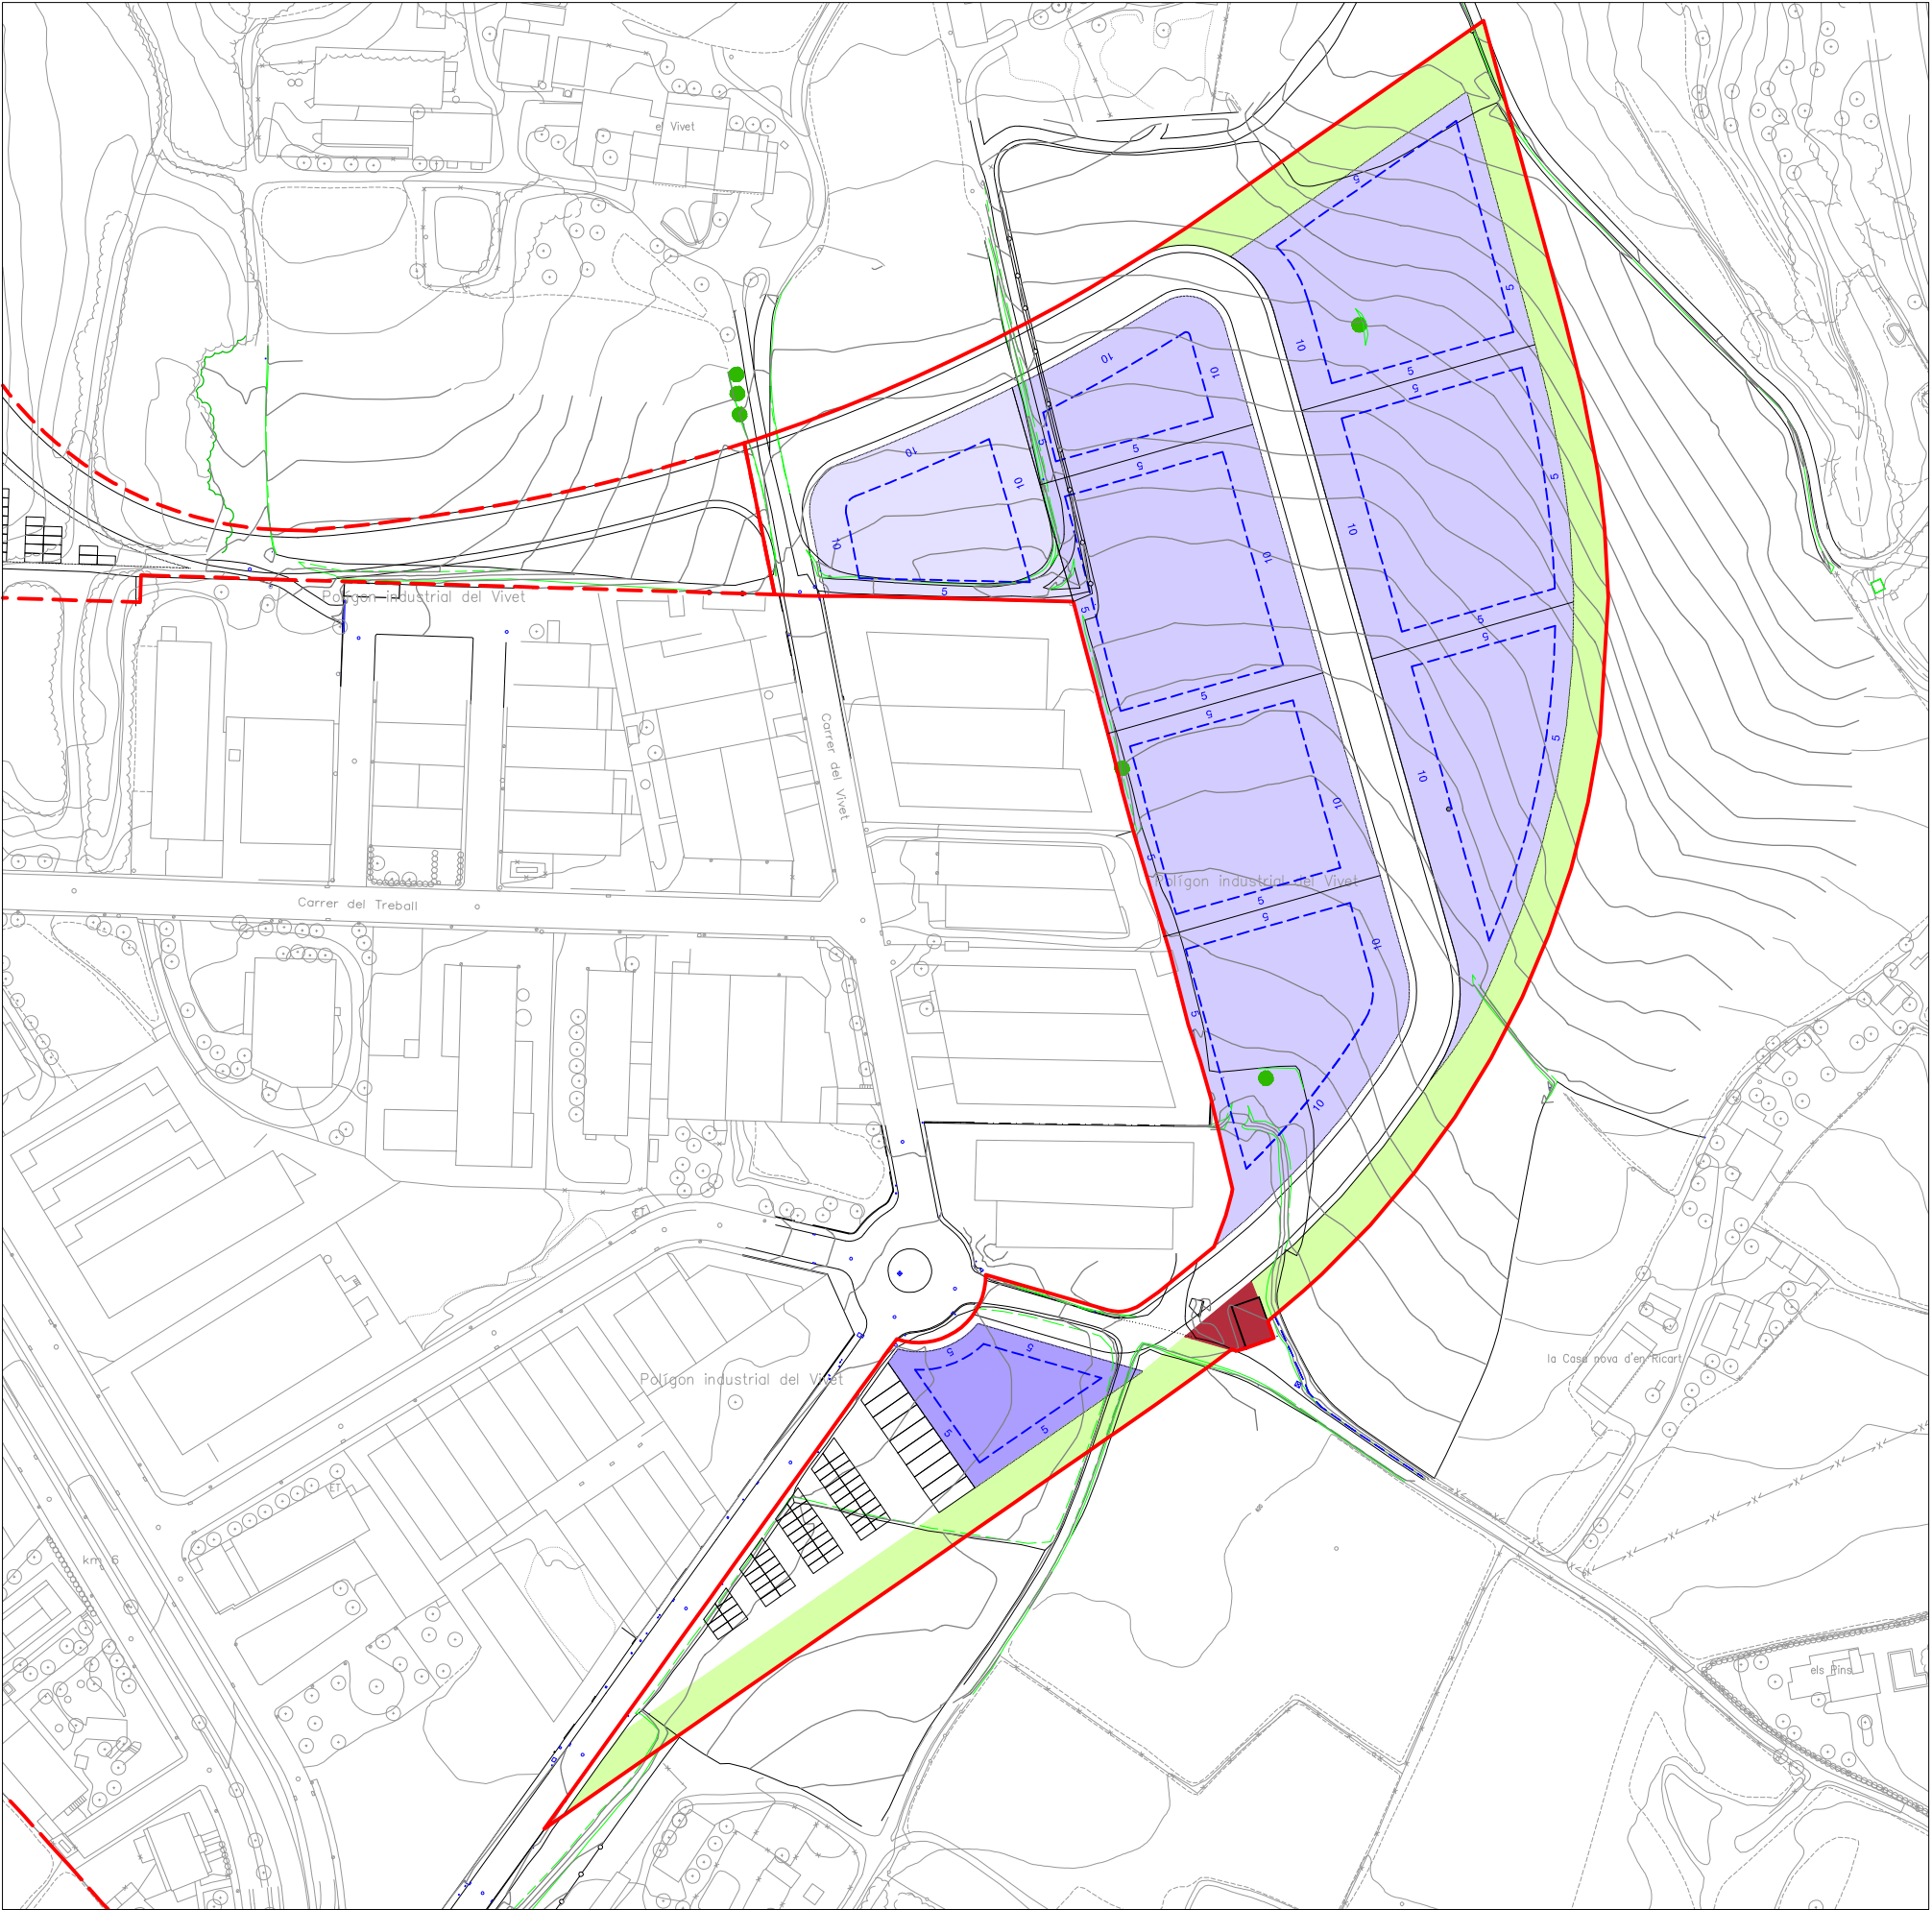

PLA PARCIAL URBANÍSTIC – PPU7 EL VIVET. SECTOR o1

SITUACIÓ:
PPU7 EL VIVET-TARADELL

PROMOTOR:
AJUNTAMENT DE TARADELL

ARQUITECTES
MIREIA SEGALÉS ESPADAMALA
AMADEU SEGALÉS I CARRERA

C.Sant Pere, 84 – 08500Vc
938.894.529 msegales@cooc.net

FEBRER 2o17

ORDENACIÓ
o. 2

A1 E: 1/1000
A3 E: 1/2000

