

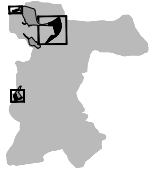
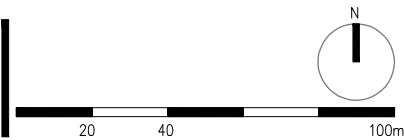
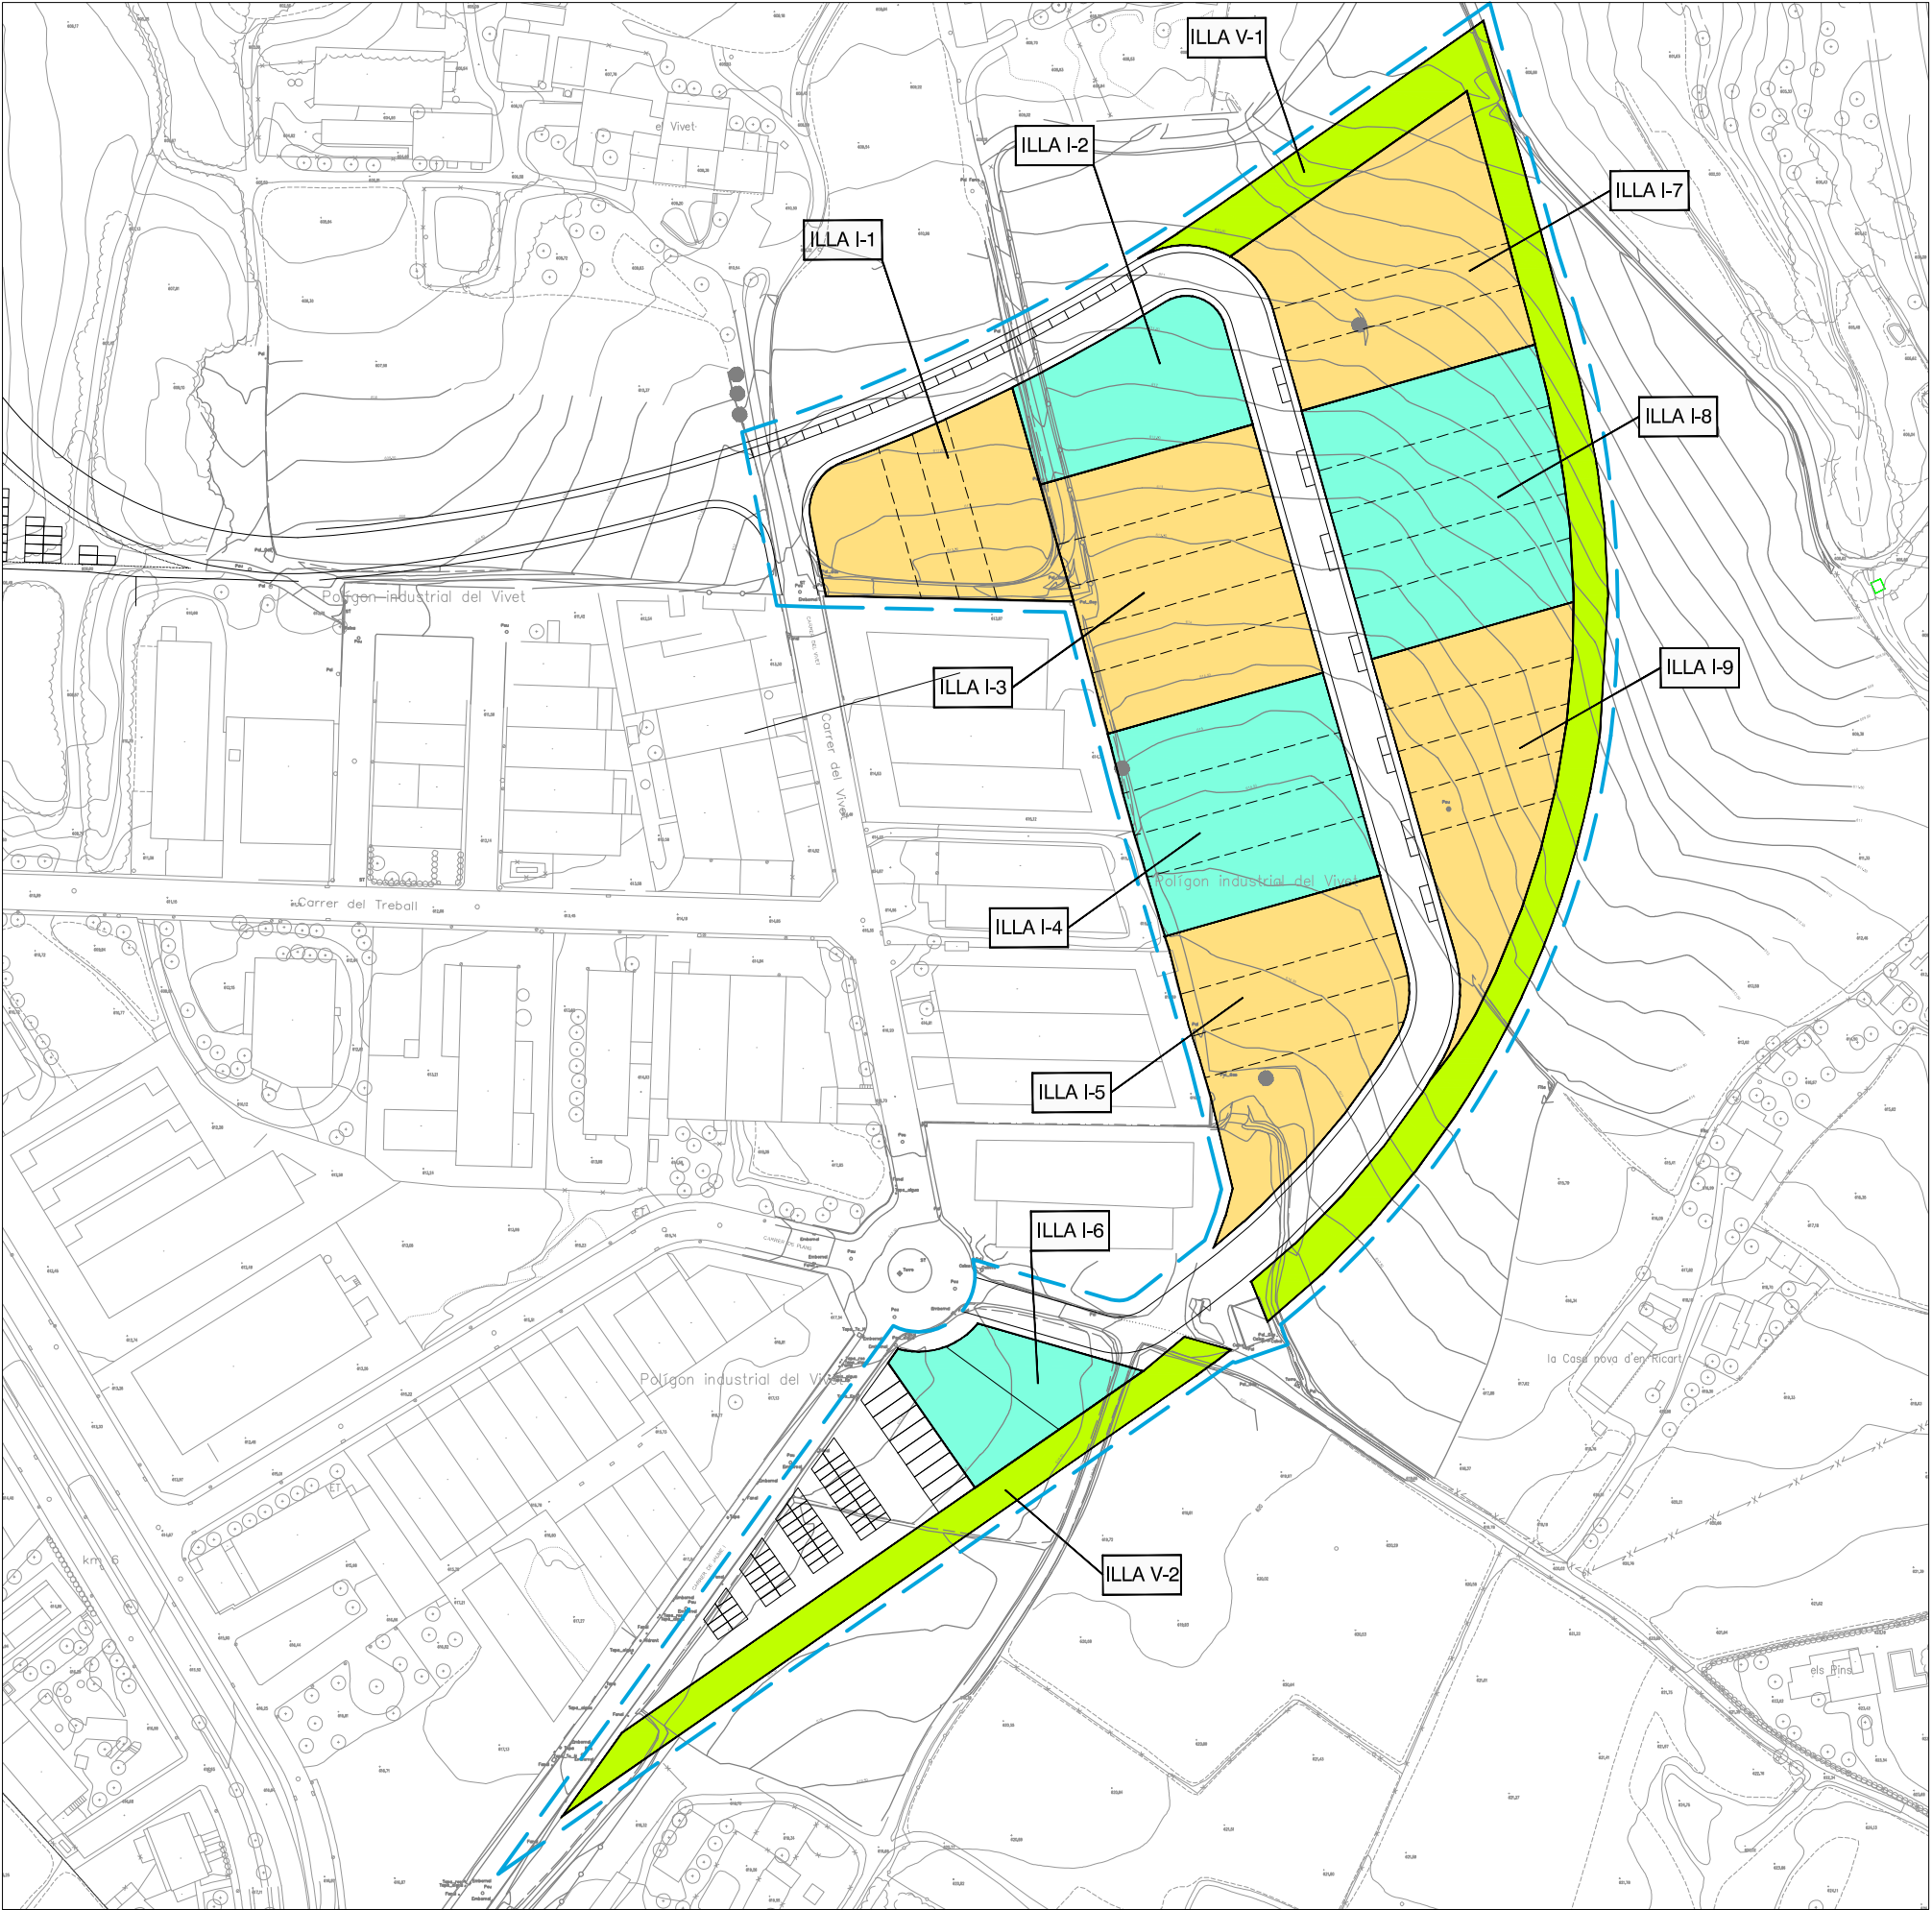


	Superfície (m²)	Sostre (m²)	Ratio viatges D,344	Viatges/dia generats
Industrial				
ILLA I1	2.953,00	2.377,03	5v/100m²st	119 v
ILLA I2	2.079,00	1.673,50	5v/100m²st	84 v
ILLA I3	4.338,00	3.491,88	5v/100m²st	175 v
ILLA I4	3.590,00	2.889,78	5v/100m²st	144 v
ILLA I5	3.848,00	3.097,46	5v/100m²st	155 v
ILLA I6	1.571,00	1.264,58	5v/100m²st	63 v
ILLA I7	4.123,00	3.318,82	5v/100m²st	166 v
ILLA I8	4.533,00	3.648,85	5v/100m²st	182 v
ILLA I9	3.599,00	2.897,02	5v/100m²st	145 v
Totals	30.634,00	24.658,92		1.233 v
Sistemes				
Zones verdes				
ILLA V1	4.960,00		5v/100m²s	248 v
ILLA V2	1.976,00		5v/100m²s	99 v
ILLA V3	2.628,00		5v/100m²s	131 v
Totals	9.564,00			478 v
Sistemes				
Equipaments				
ILLA E1	3.577,00	3.577,00	20v/100m²st	715 v
Totals	3.577,00	3.577,00		715 v

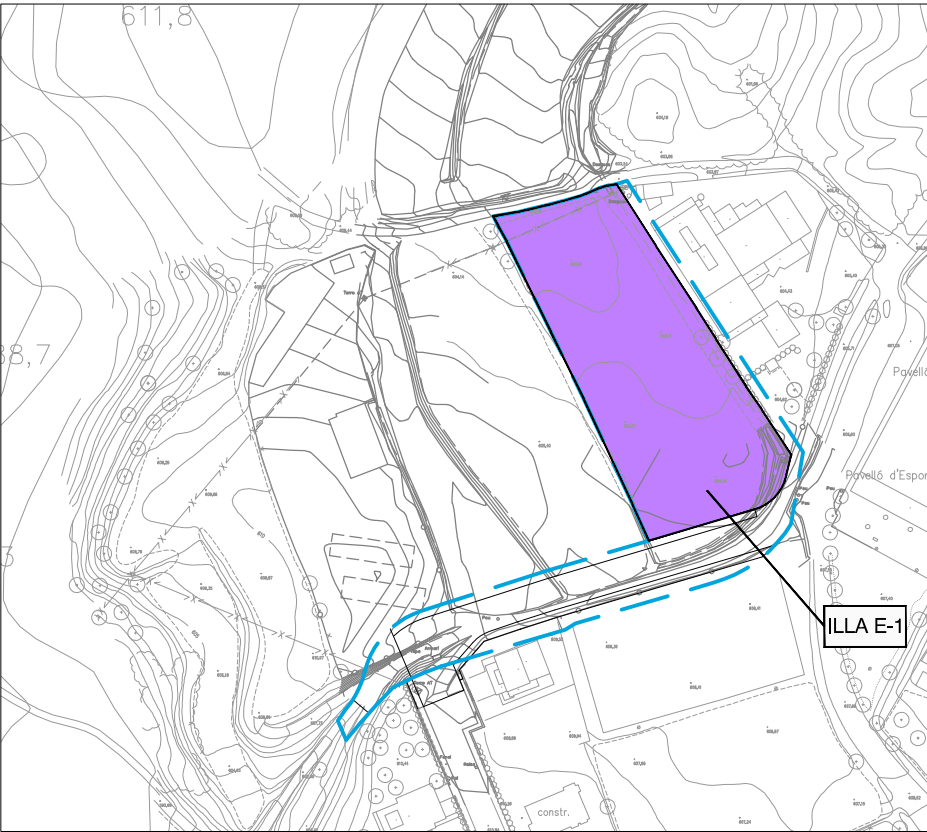

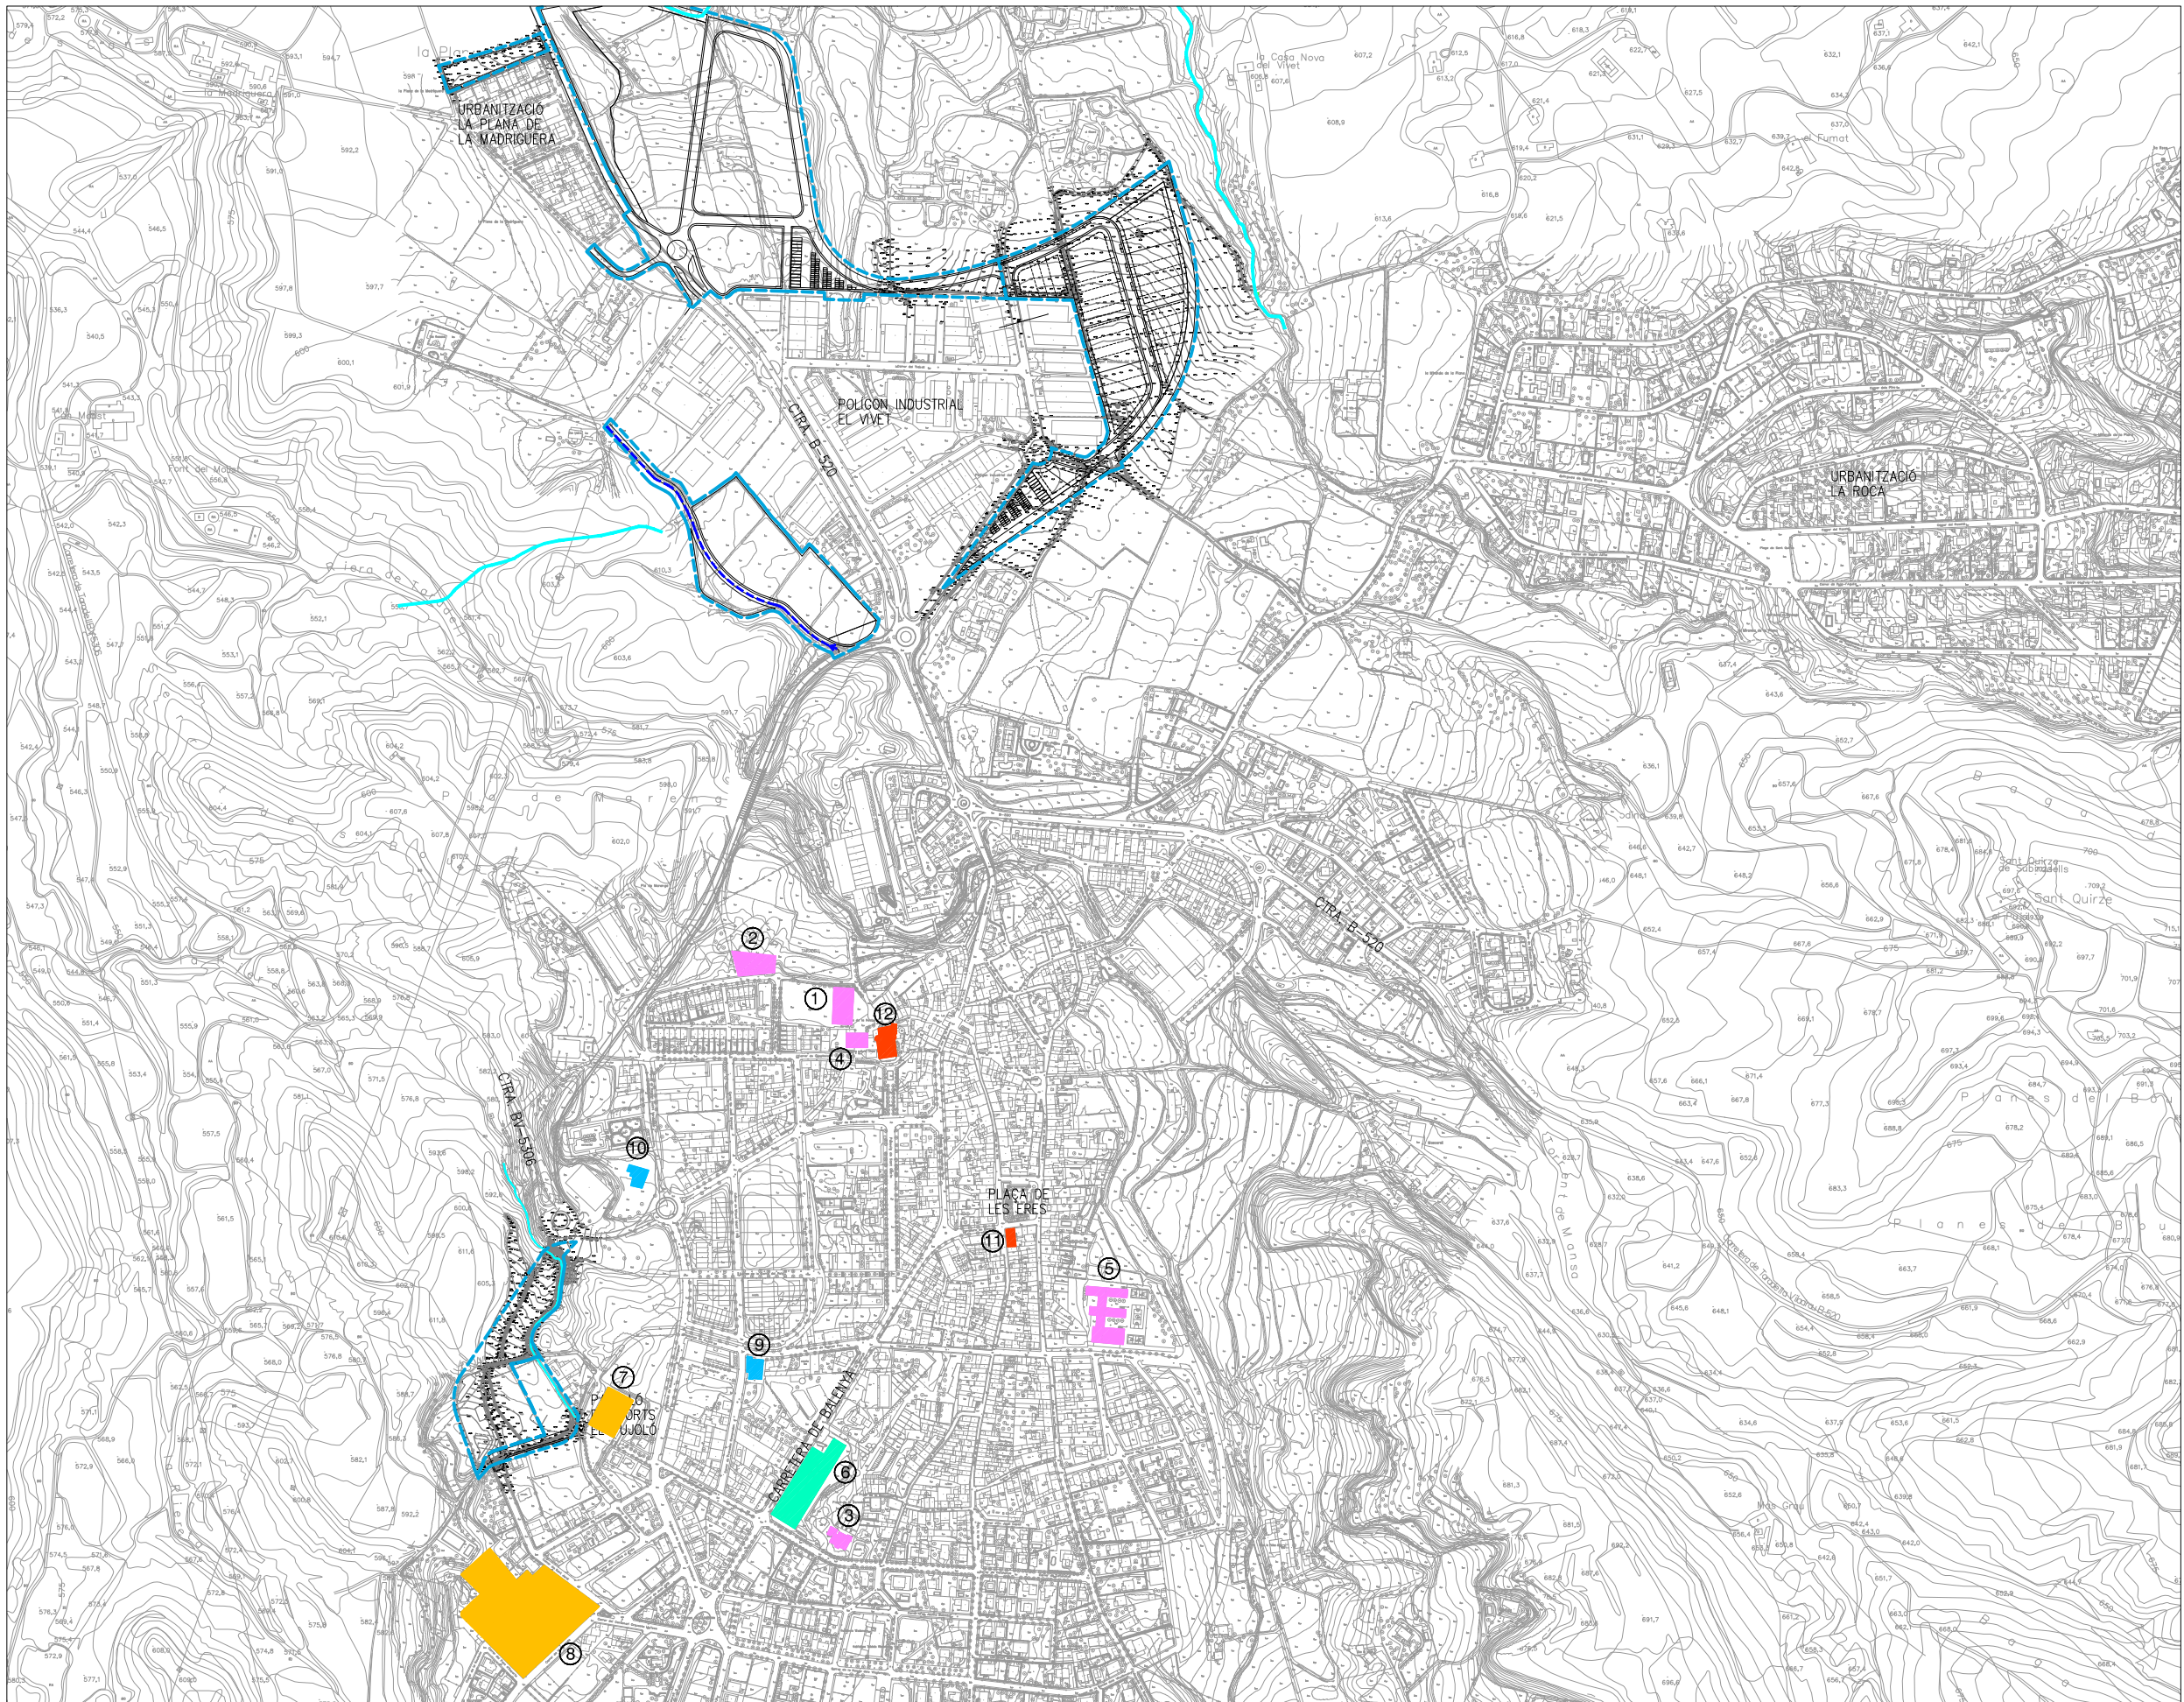

EQUIPAMENTS

 Educatius

1. Col·legi Sant Genís i Santa Agnès
2. Escola bressol la baldufa
3. Escola bressol la xarranca
4. Escola de música l'arpa
5. IES Taradell

 Culturals

6. Biblioteca Antoni Pladevall i Font
- Centre cultural Costa i Font

 Educatius




7. Pavelló d'esports el Pujoló
8. Complex esportiu municipal

 Educatius

9. Dispensari municipal
10. Tanatori municipal

 Altres

11. Ajuntament
12. Església de San Genís

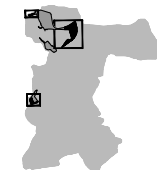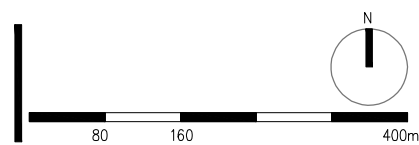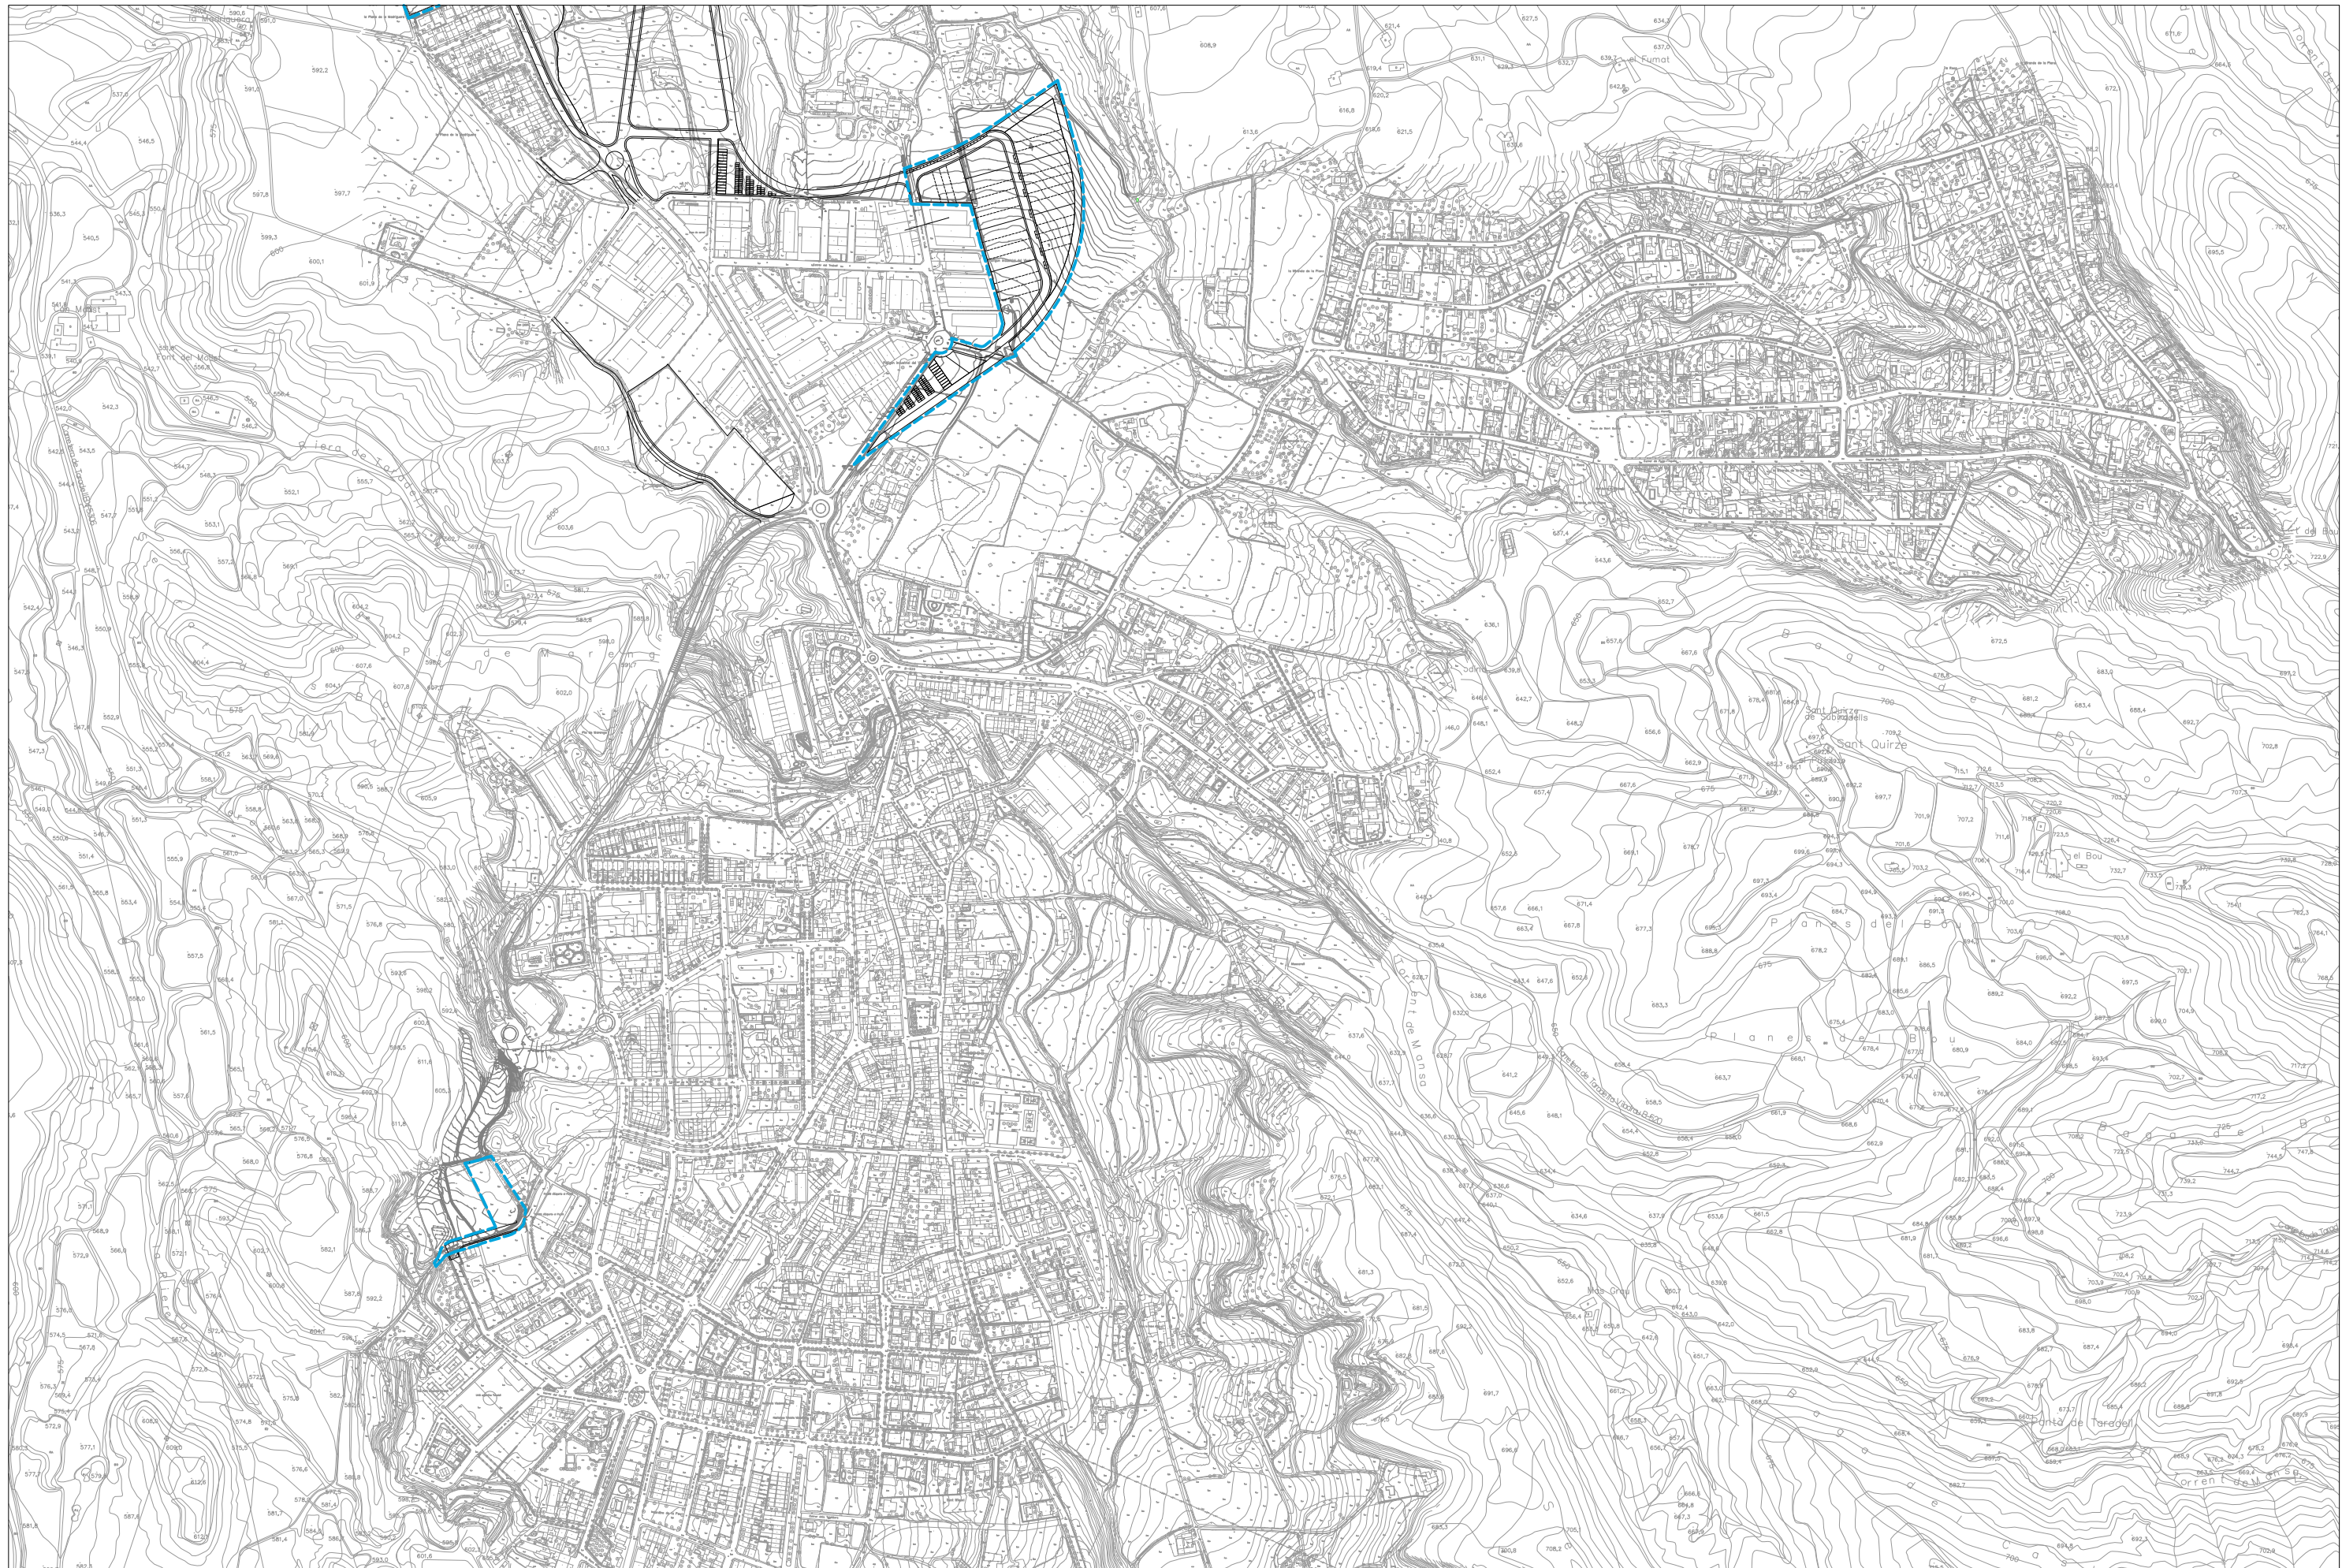

PLA PARCIAL URBANÍSTIC – PPU7 EL VIVET. SECTOR 01

SITUACIÓ:
PPU7 EL VIVET-TARADELL

ARQUITECTES
MIREIA SEGALÉS ESPADAMALA
AMADEU SEGALÉS i CARRERA

Infraestructures de comunicació
existents

PROMOTOR:
AJUNTAMENT DE TARADELLA



C.Sant Pere, 84 - 08500Vic
938.894.529 msegales@coac.net

FEBRER 2017

EM.3

A1 E: 1/4000
A3 E: 1/8000

-  Xarxa viària bàsica
-  Sentit de circulació
-  Nombre de carrils

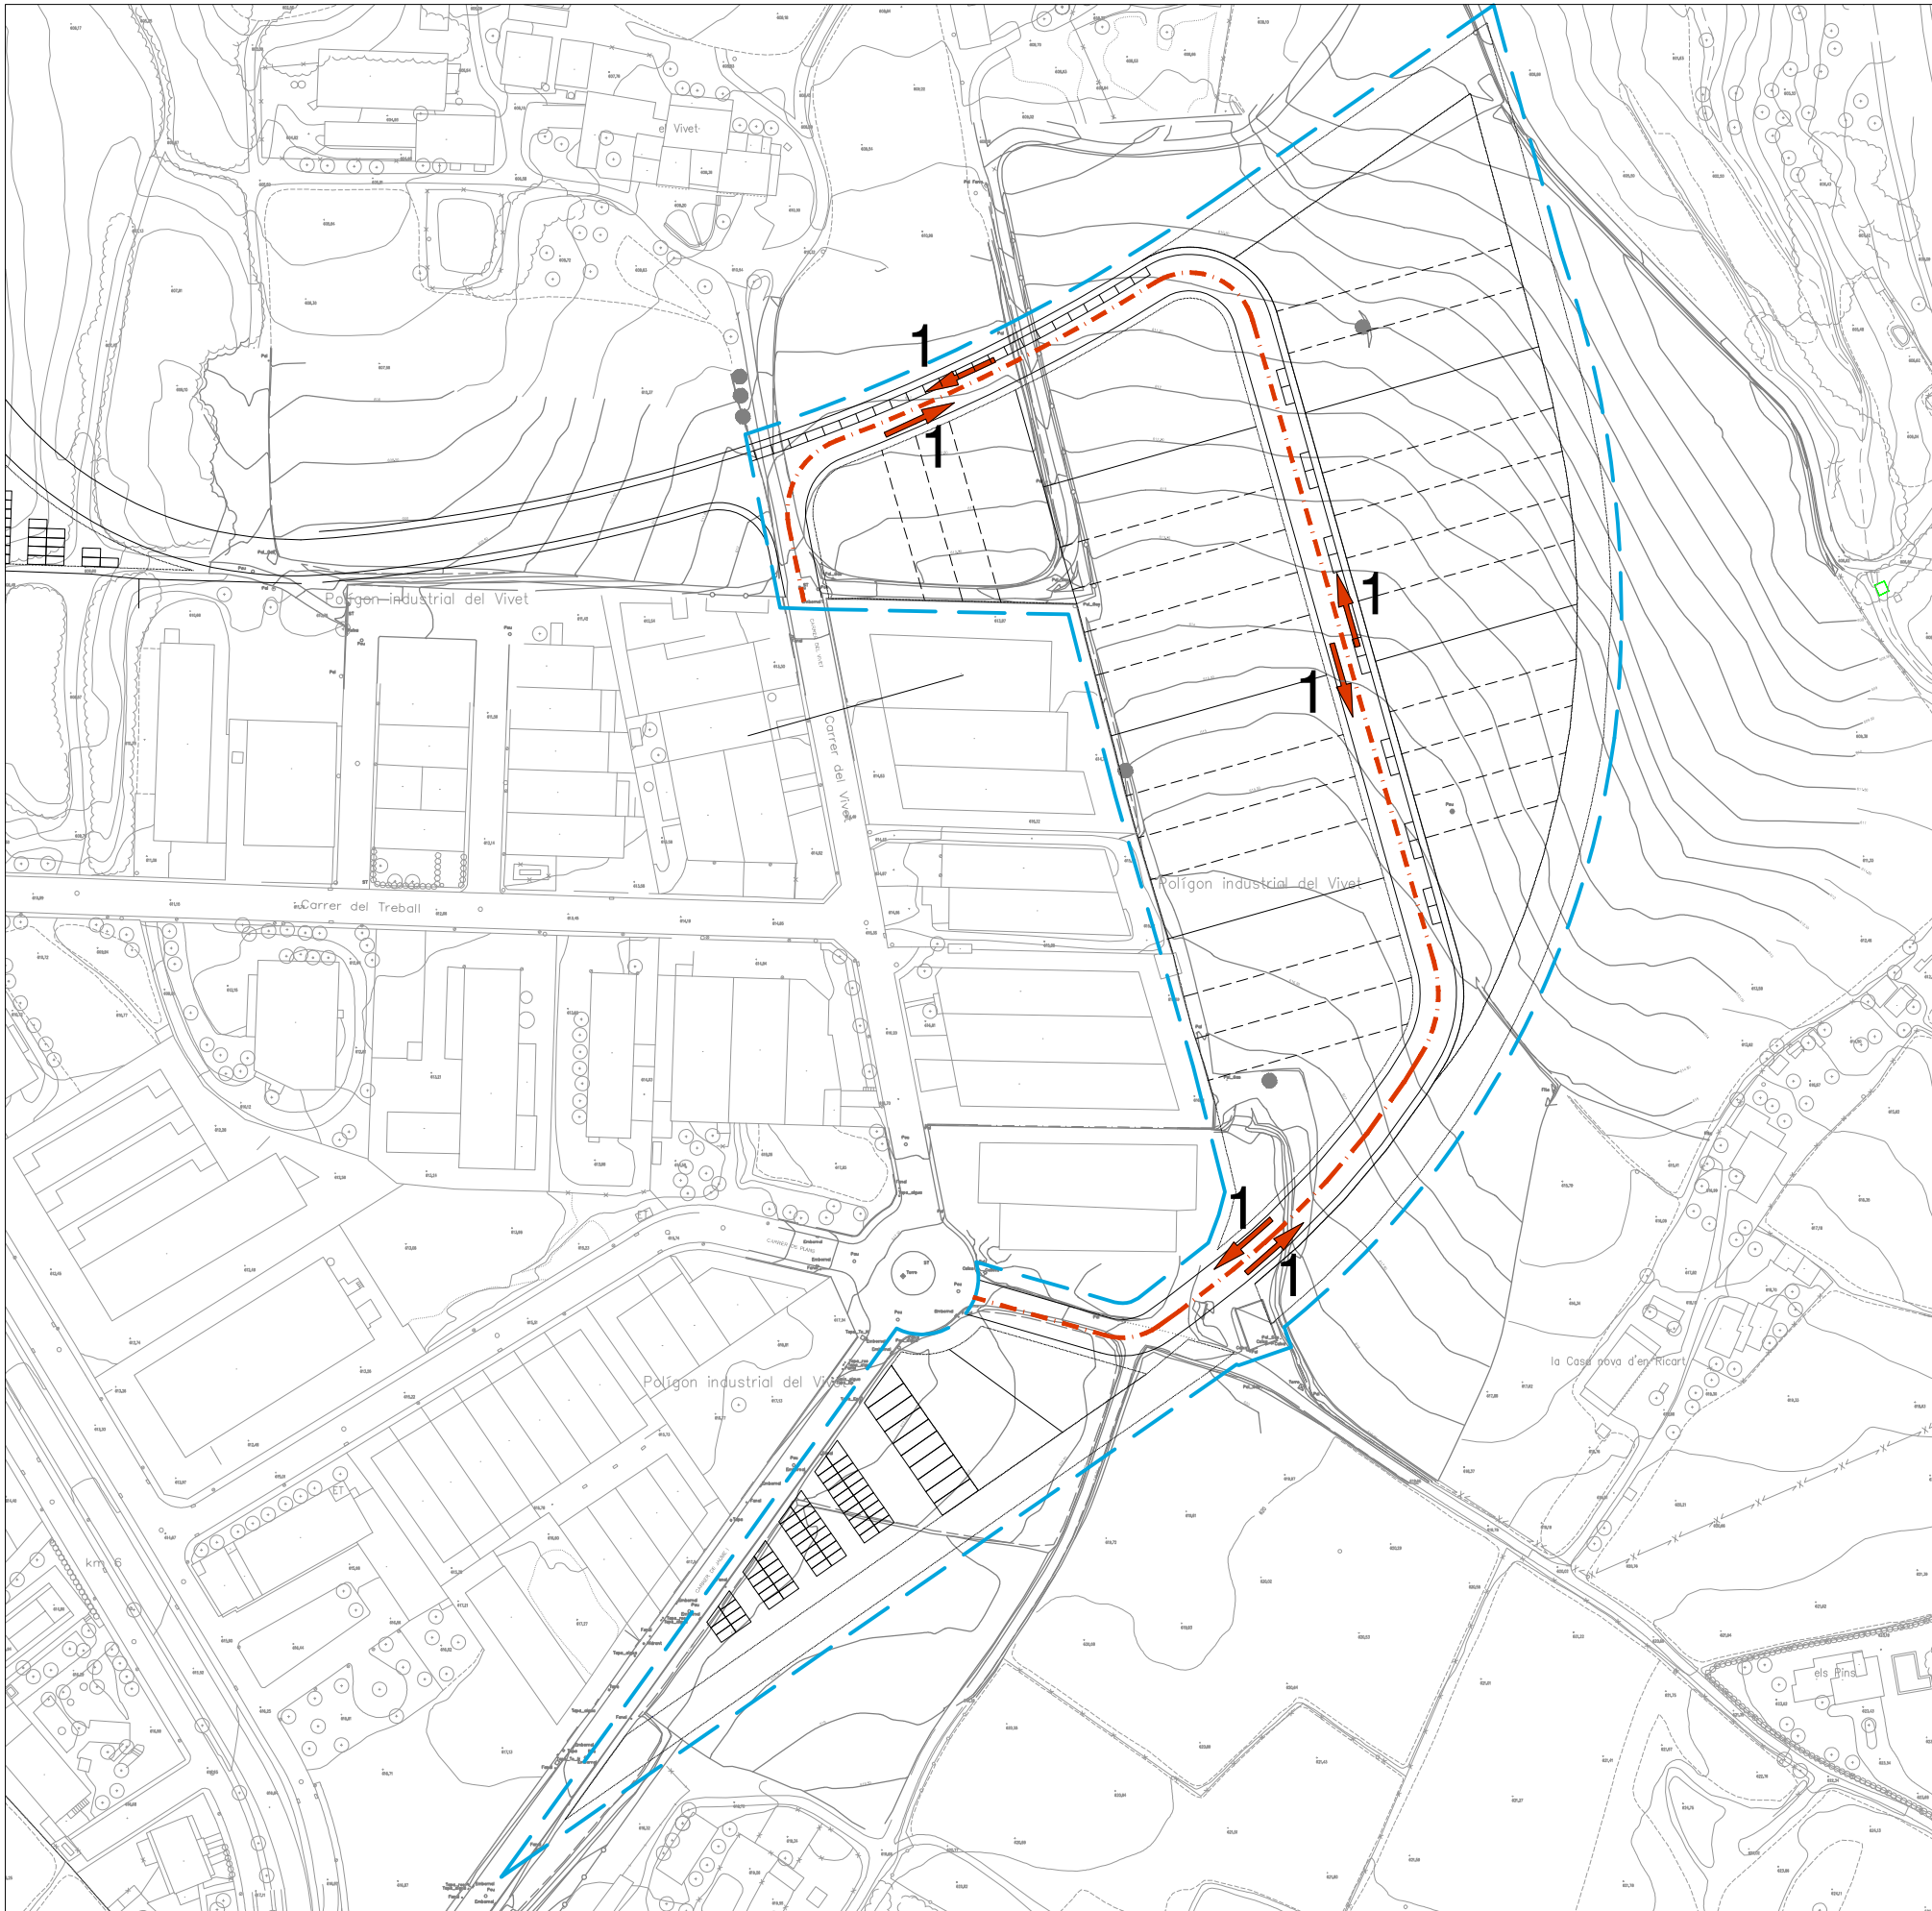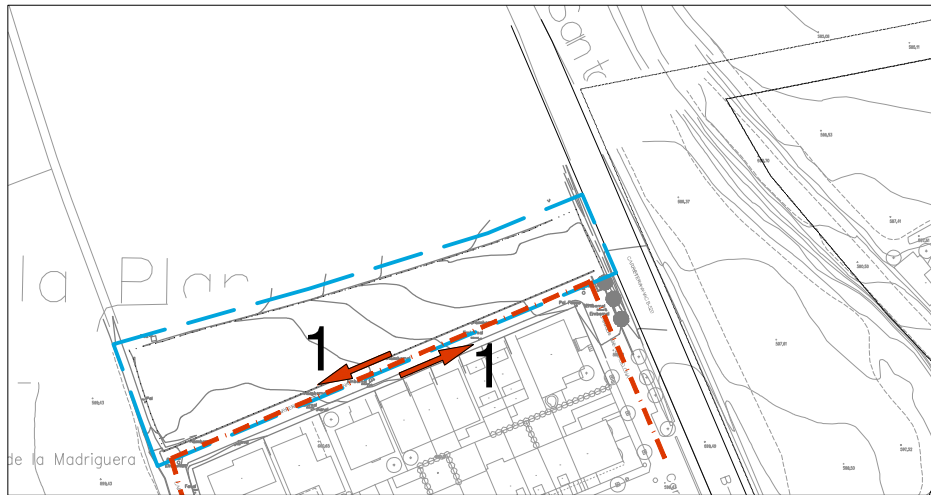

- Itinerari peatonal i ciclable segregat
- Xarxa transport públic. Bus Interurbà

