


LEGENDA

- Treball existent
- Treball a desplaçar
- Treball a retirar
- Convencional a retirar
- Subterrani BT existent
- Subterrani a deixar fora de servei
- Escomesa subterrani a deixar fora de servei
- Nou subjt. BT RV240 (400V) A1 0,6/1kV a instal·lar
- Nou subjt. BT RV240 (400V) A1 0,6/1kV a instal·lar en tub fornionat
- Pal de fornionó existent
- Pal de fornionó a retirar
- Pal de fusió a retirar
- Tornapunes a retirar
- Nou pal de fornionó a instal·lar
- Postalet existent
- Nou postalet a instal·lar
- Nova conversió A/S a retirar
- Escomesa a adaptar
- CDU existent
- Nova CDU a instal·lar
- Nou punt frontera
- CT existent

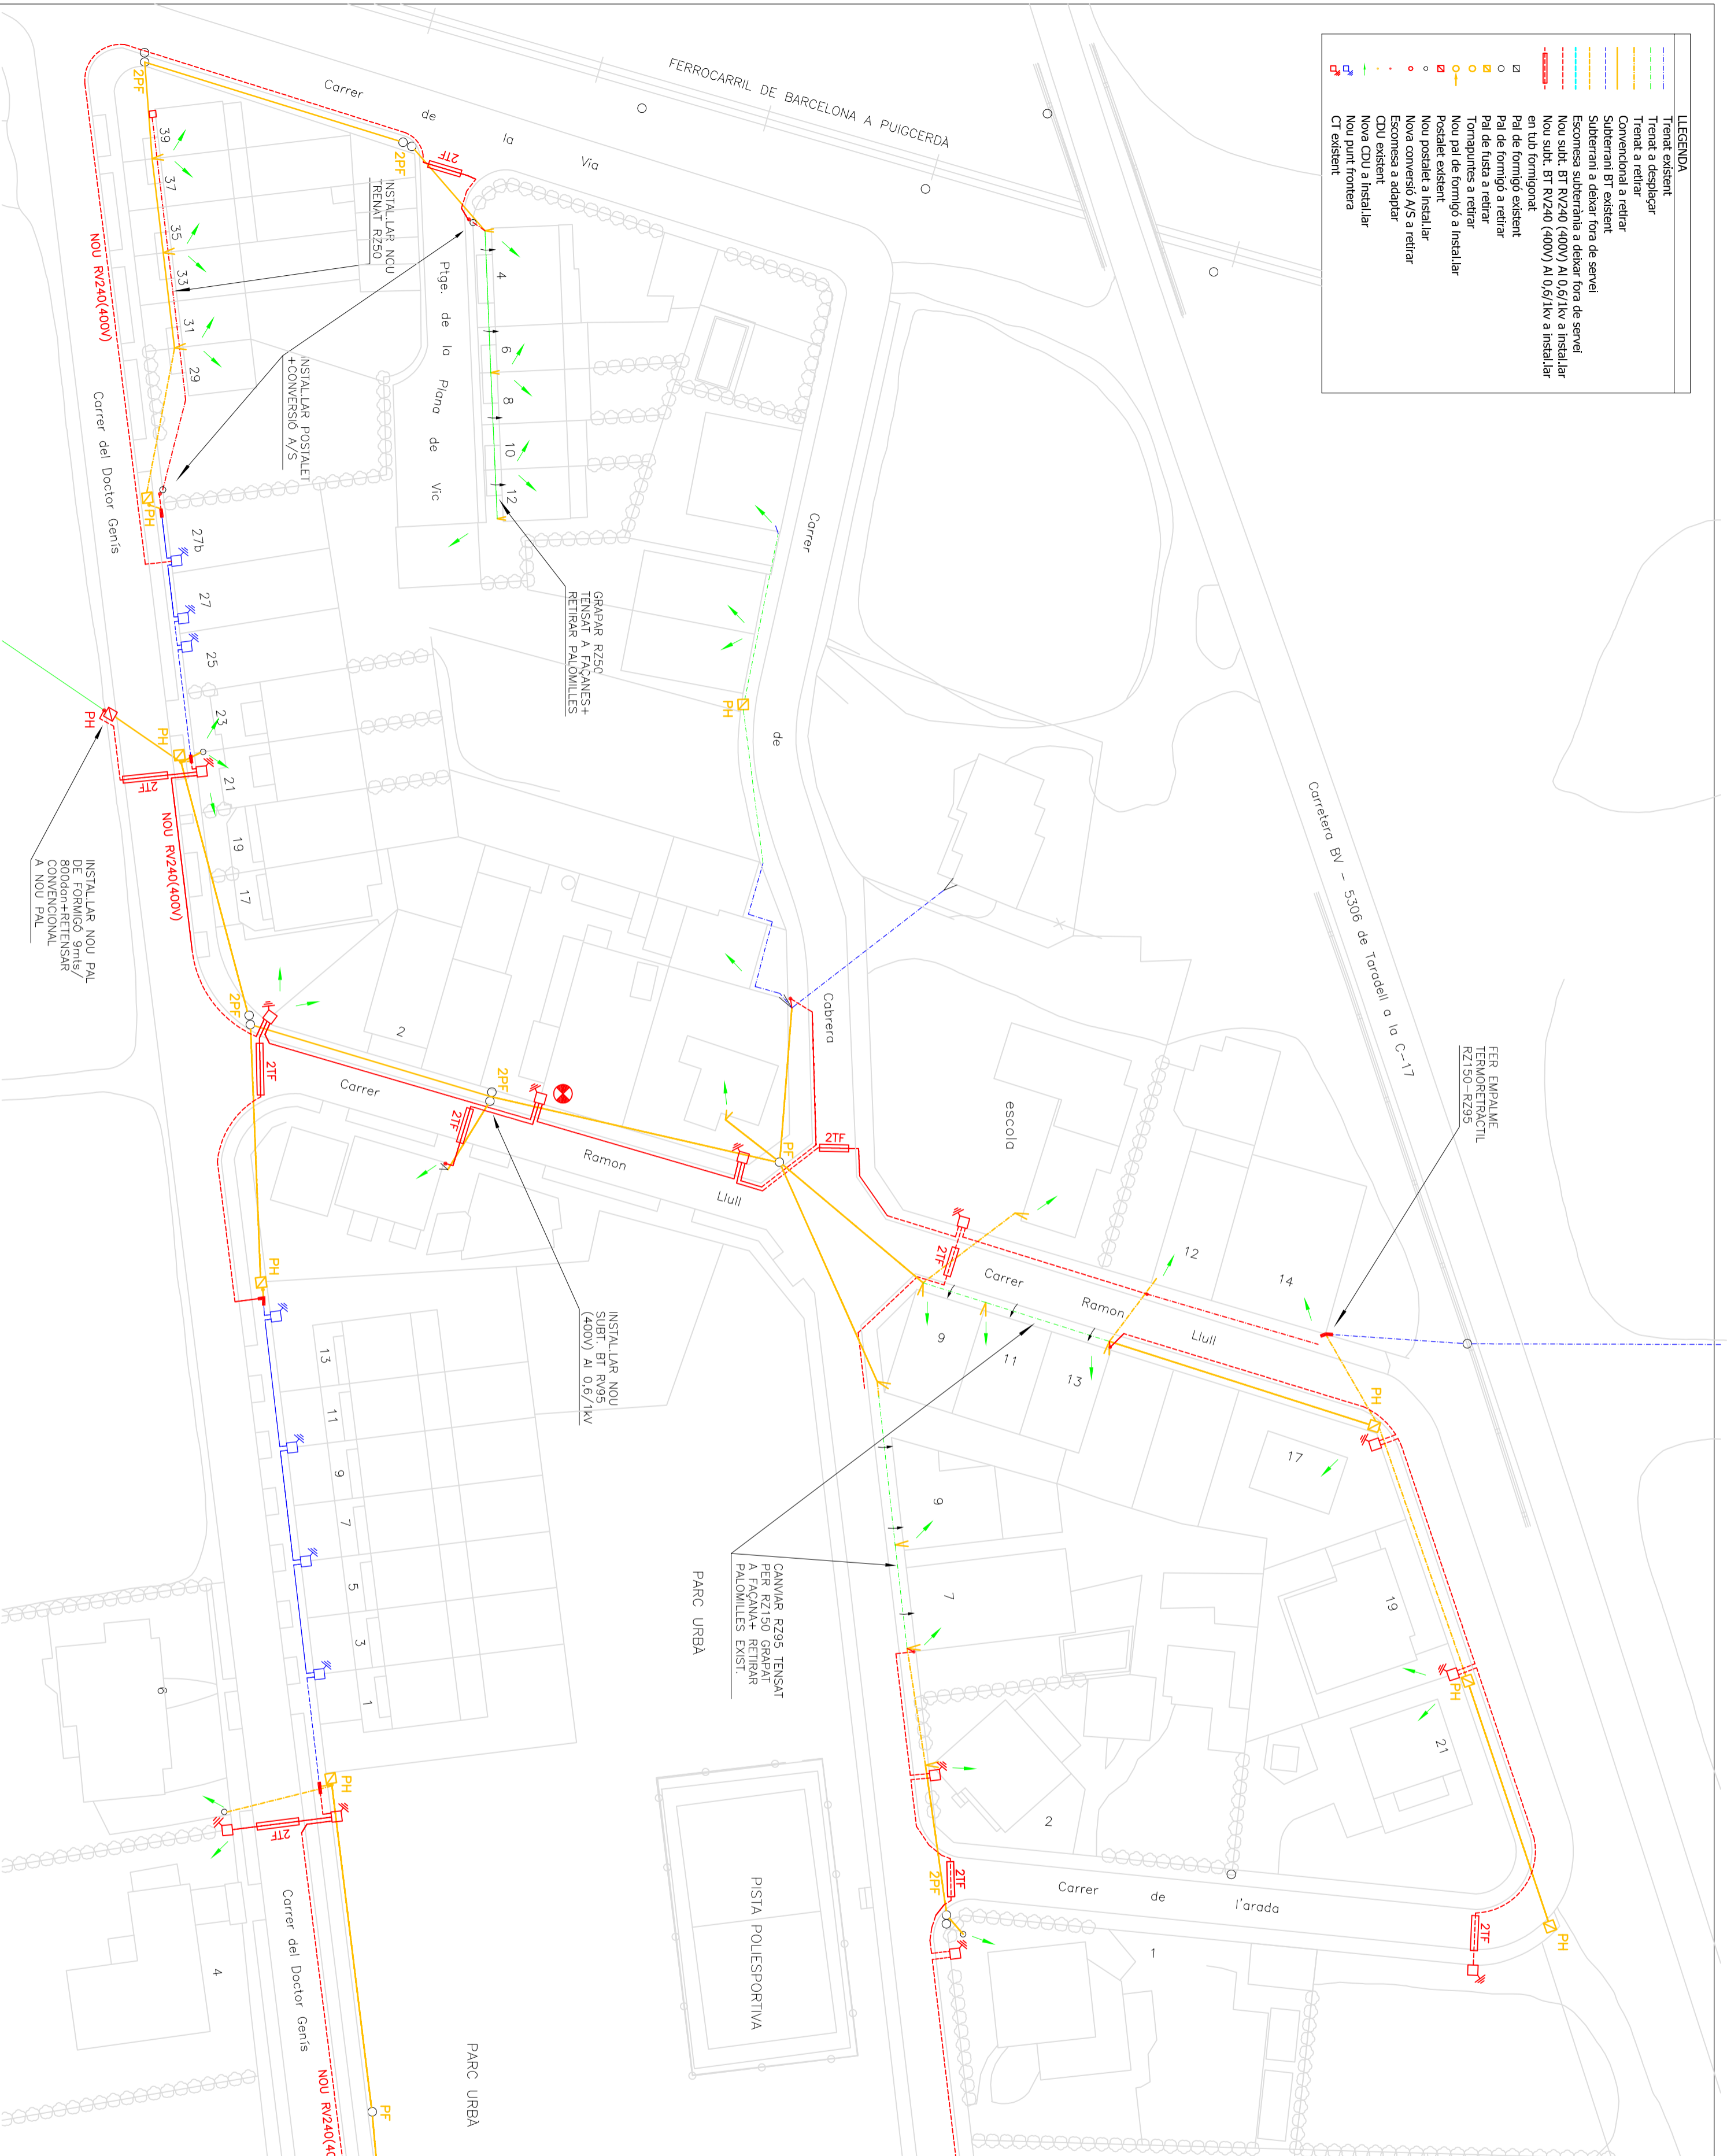

PROJECTE PER A LA MILLORA DE LA URBANITZACIÓ DEL BARRI DE MONTRODON DE TARADELL

(PAVIMENTACIÓ DE VORERES, SOTERRAMENT DE LA XARXA DE BAIXA TENSIO, TELEFONIA I GAS NATURAL)

Alcalde		
Lluís Verdagué Vivet	Signatura	
Tècnic		
Miquel Selles i Oliva	Signatura	
Situació		
Bart de Montrodon Taradell (Barcelona)		
Data	Escala	Nº planol
Abril 2010	1/500	16
Planol		
PLANTA BAIXA TENSIO PROPOSTA ZONA 1		