



LLEGGENDA	
Rasa tipus 1 (amplada = 40 cm)	
Rasa tipus 2 (amplada = 60 cm)	
Arqueta	

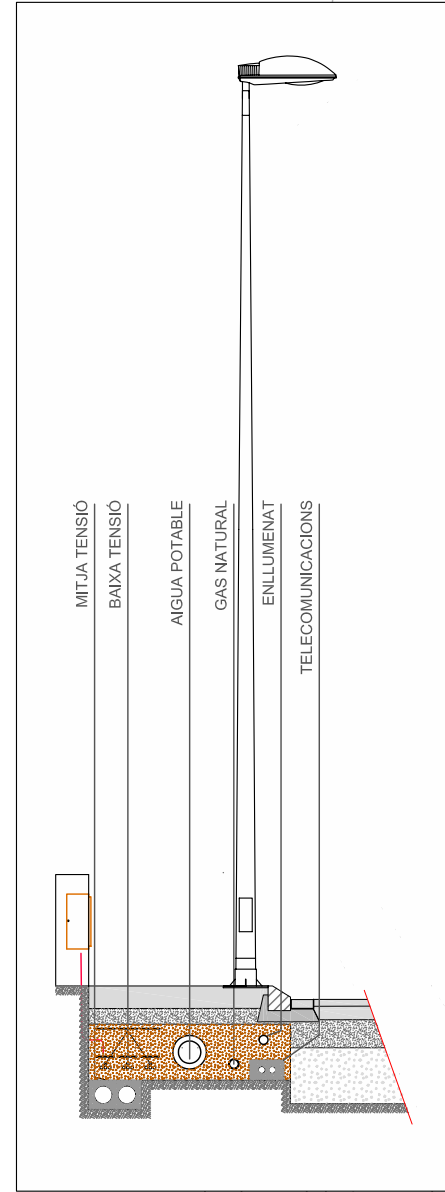

Secció tipus serveis vorera

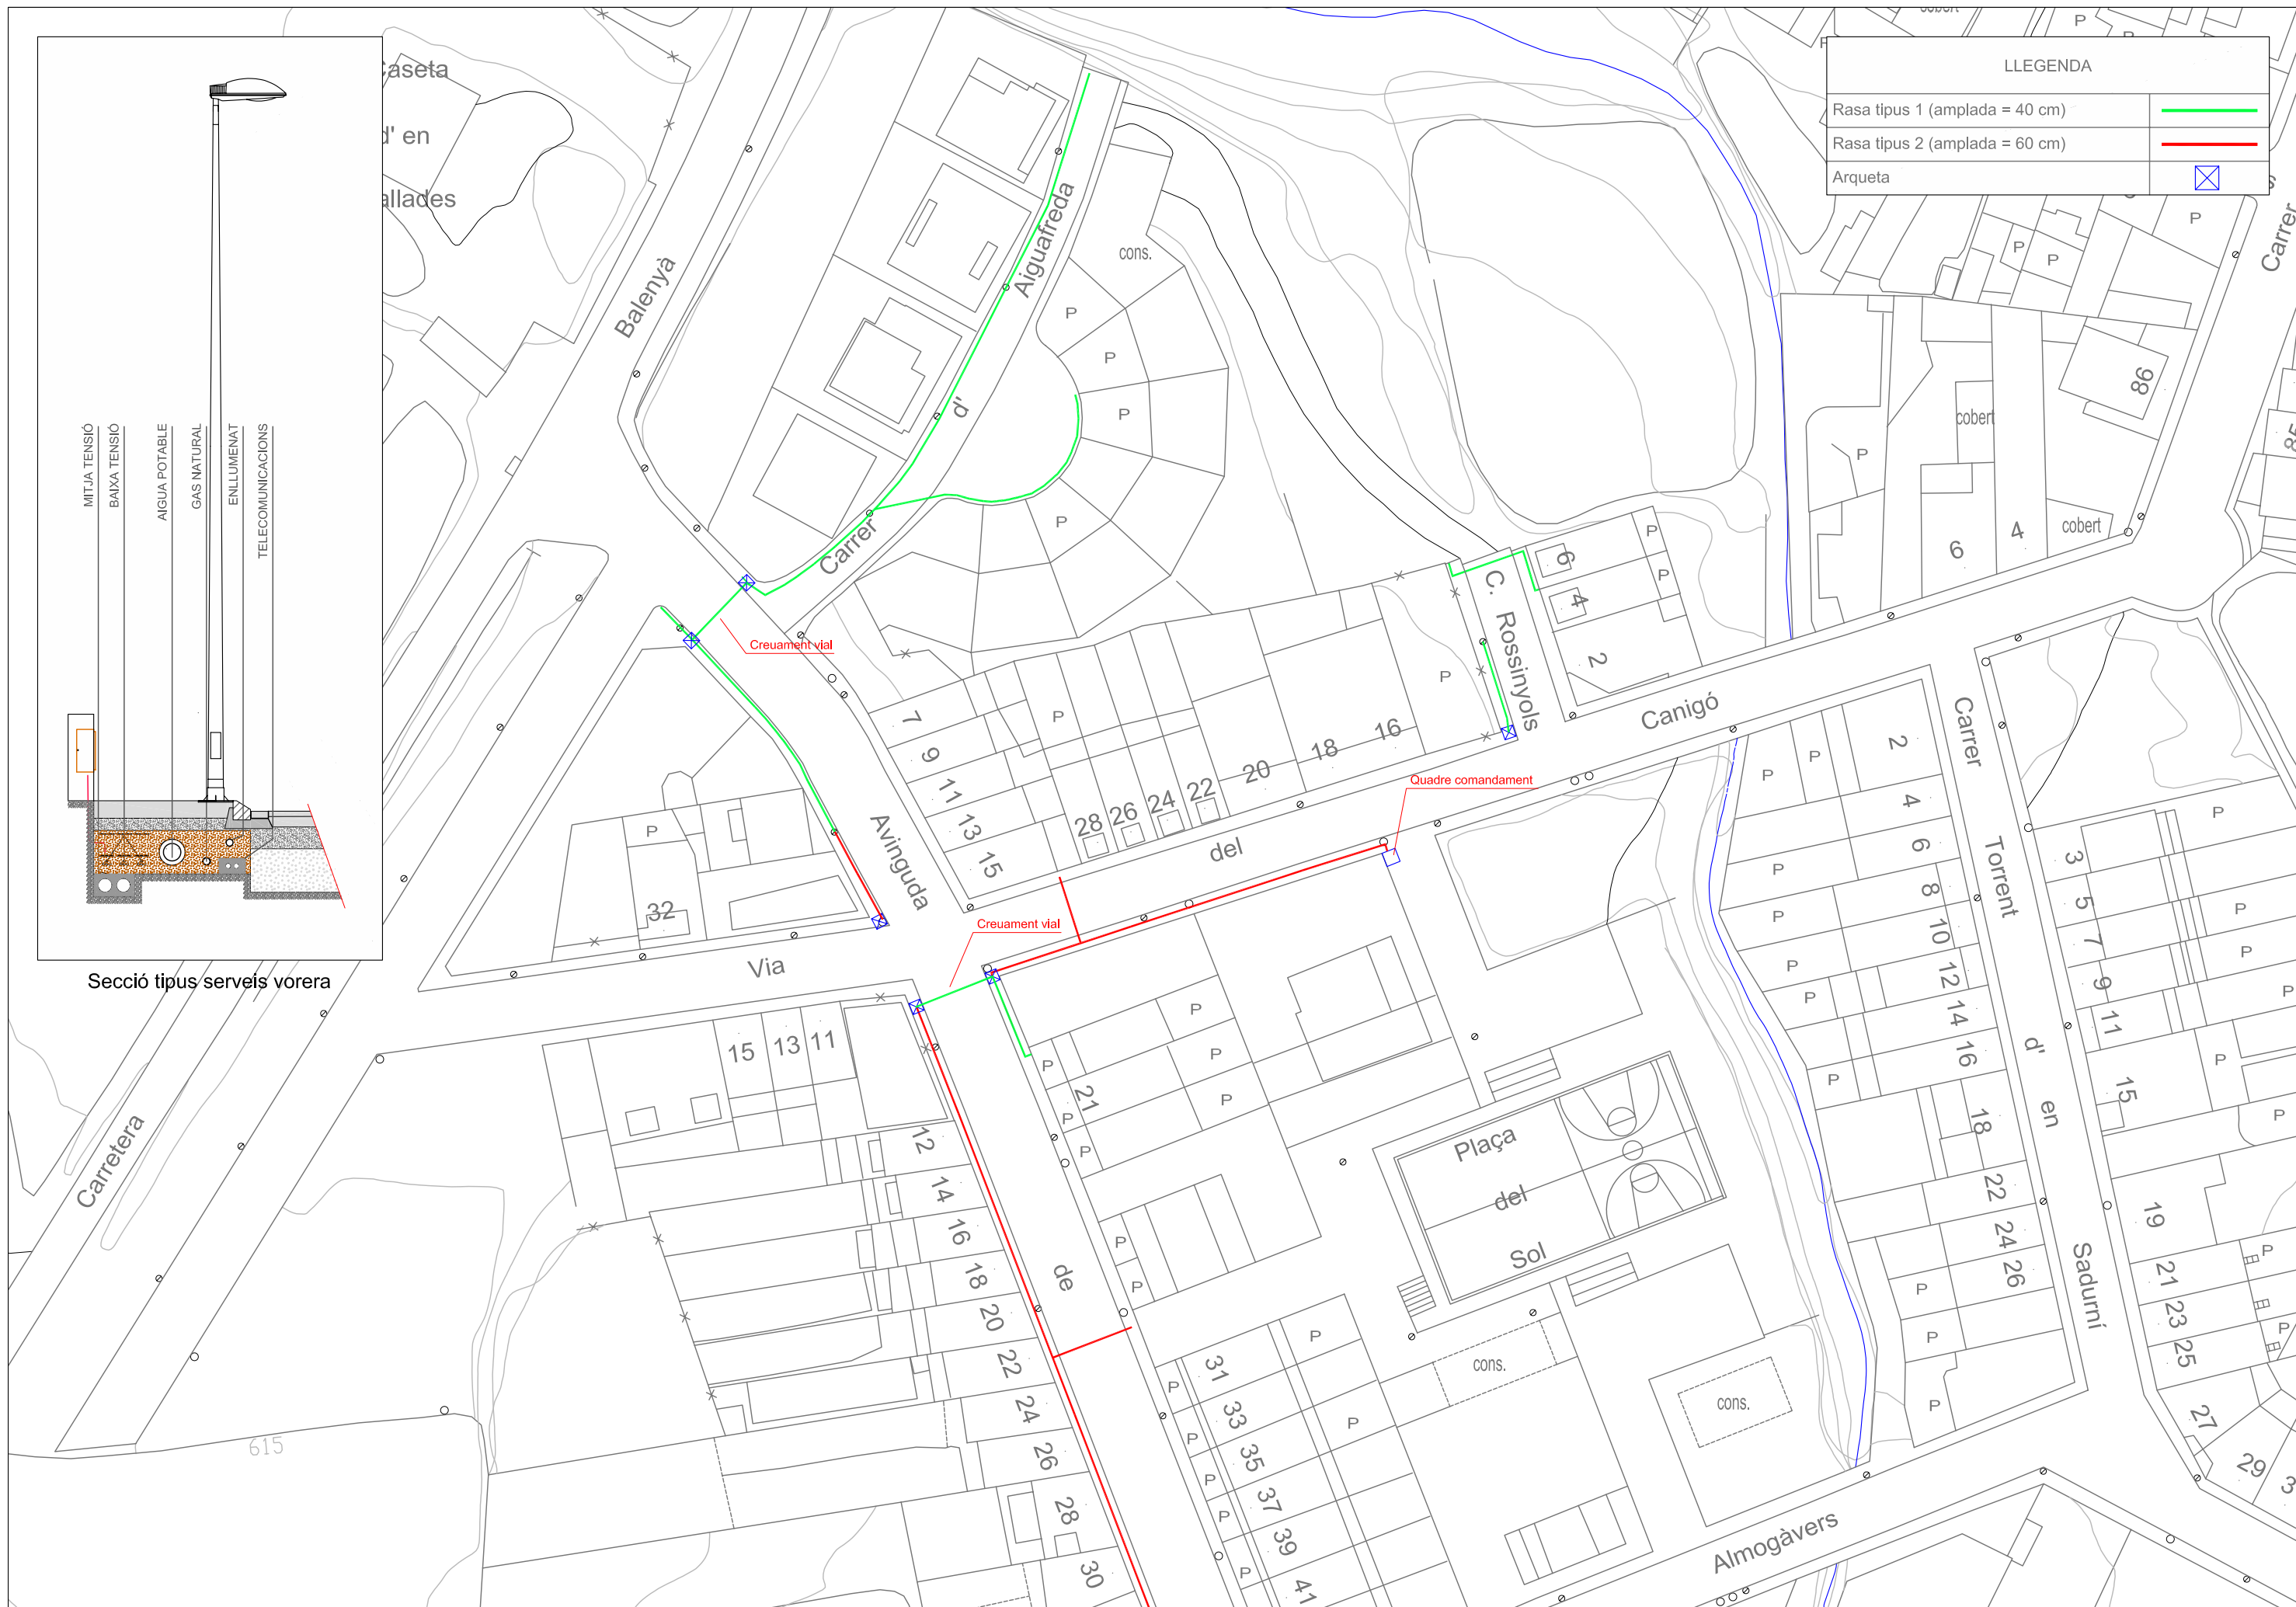

AJUNTAMENT DE TARADELL

TÍTOL DEL PROJECTE:  
**REFORMA DE L'ENLLUMENAT PÚBLIC DE L'AVINGUDA CASTELLETS**

L'ENGINYER:  
ENRIC VILAREGUT SAEZ

DATA:  
DESEMBRE 2009

TÍTOL DEL PLÀNOL:  
Obra civil - sector plaça del Sol -

ESCALA:  
1 / 750  
0 m 10 m 20 m  
Escala original DlnA-3

NUM. PLÀNOL  
4.1  
FULL:  
1 de 2