


LLEGENDA	
Rasa tipus 1 (amplada = 40 cm)	
Rasa tipus 2 (amplada = 60 cm)	
Arqueta	

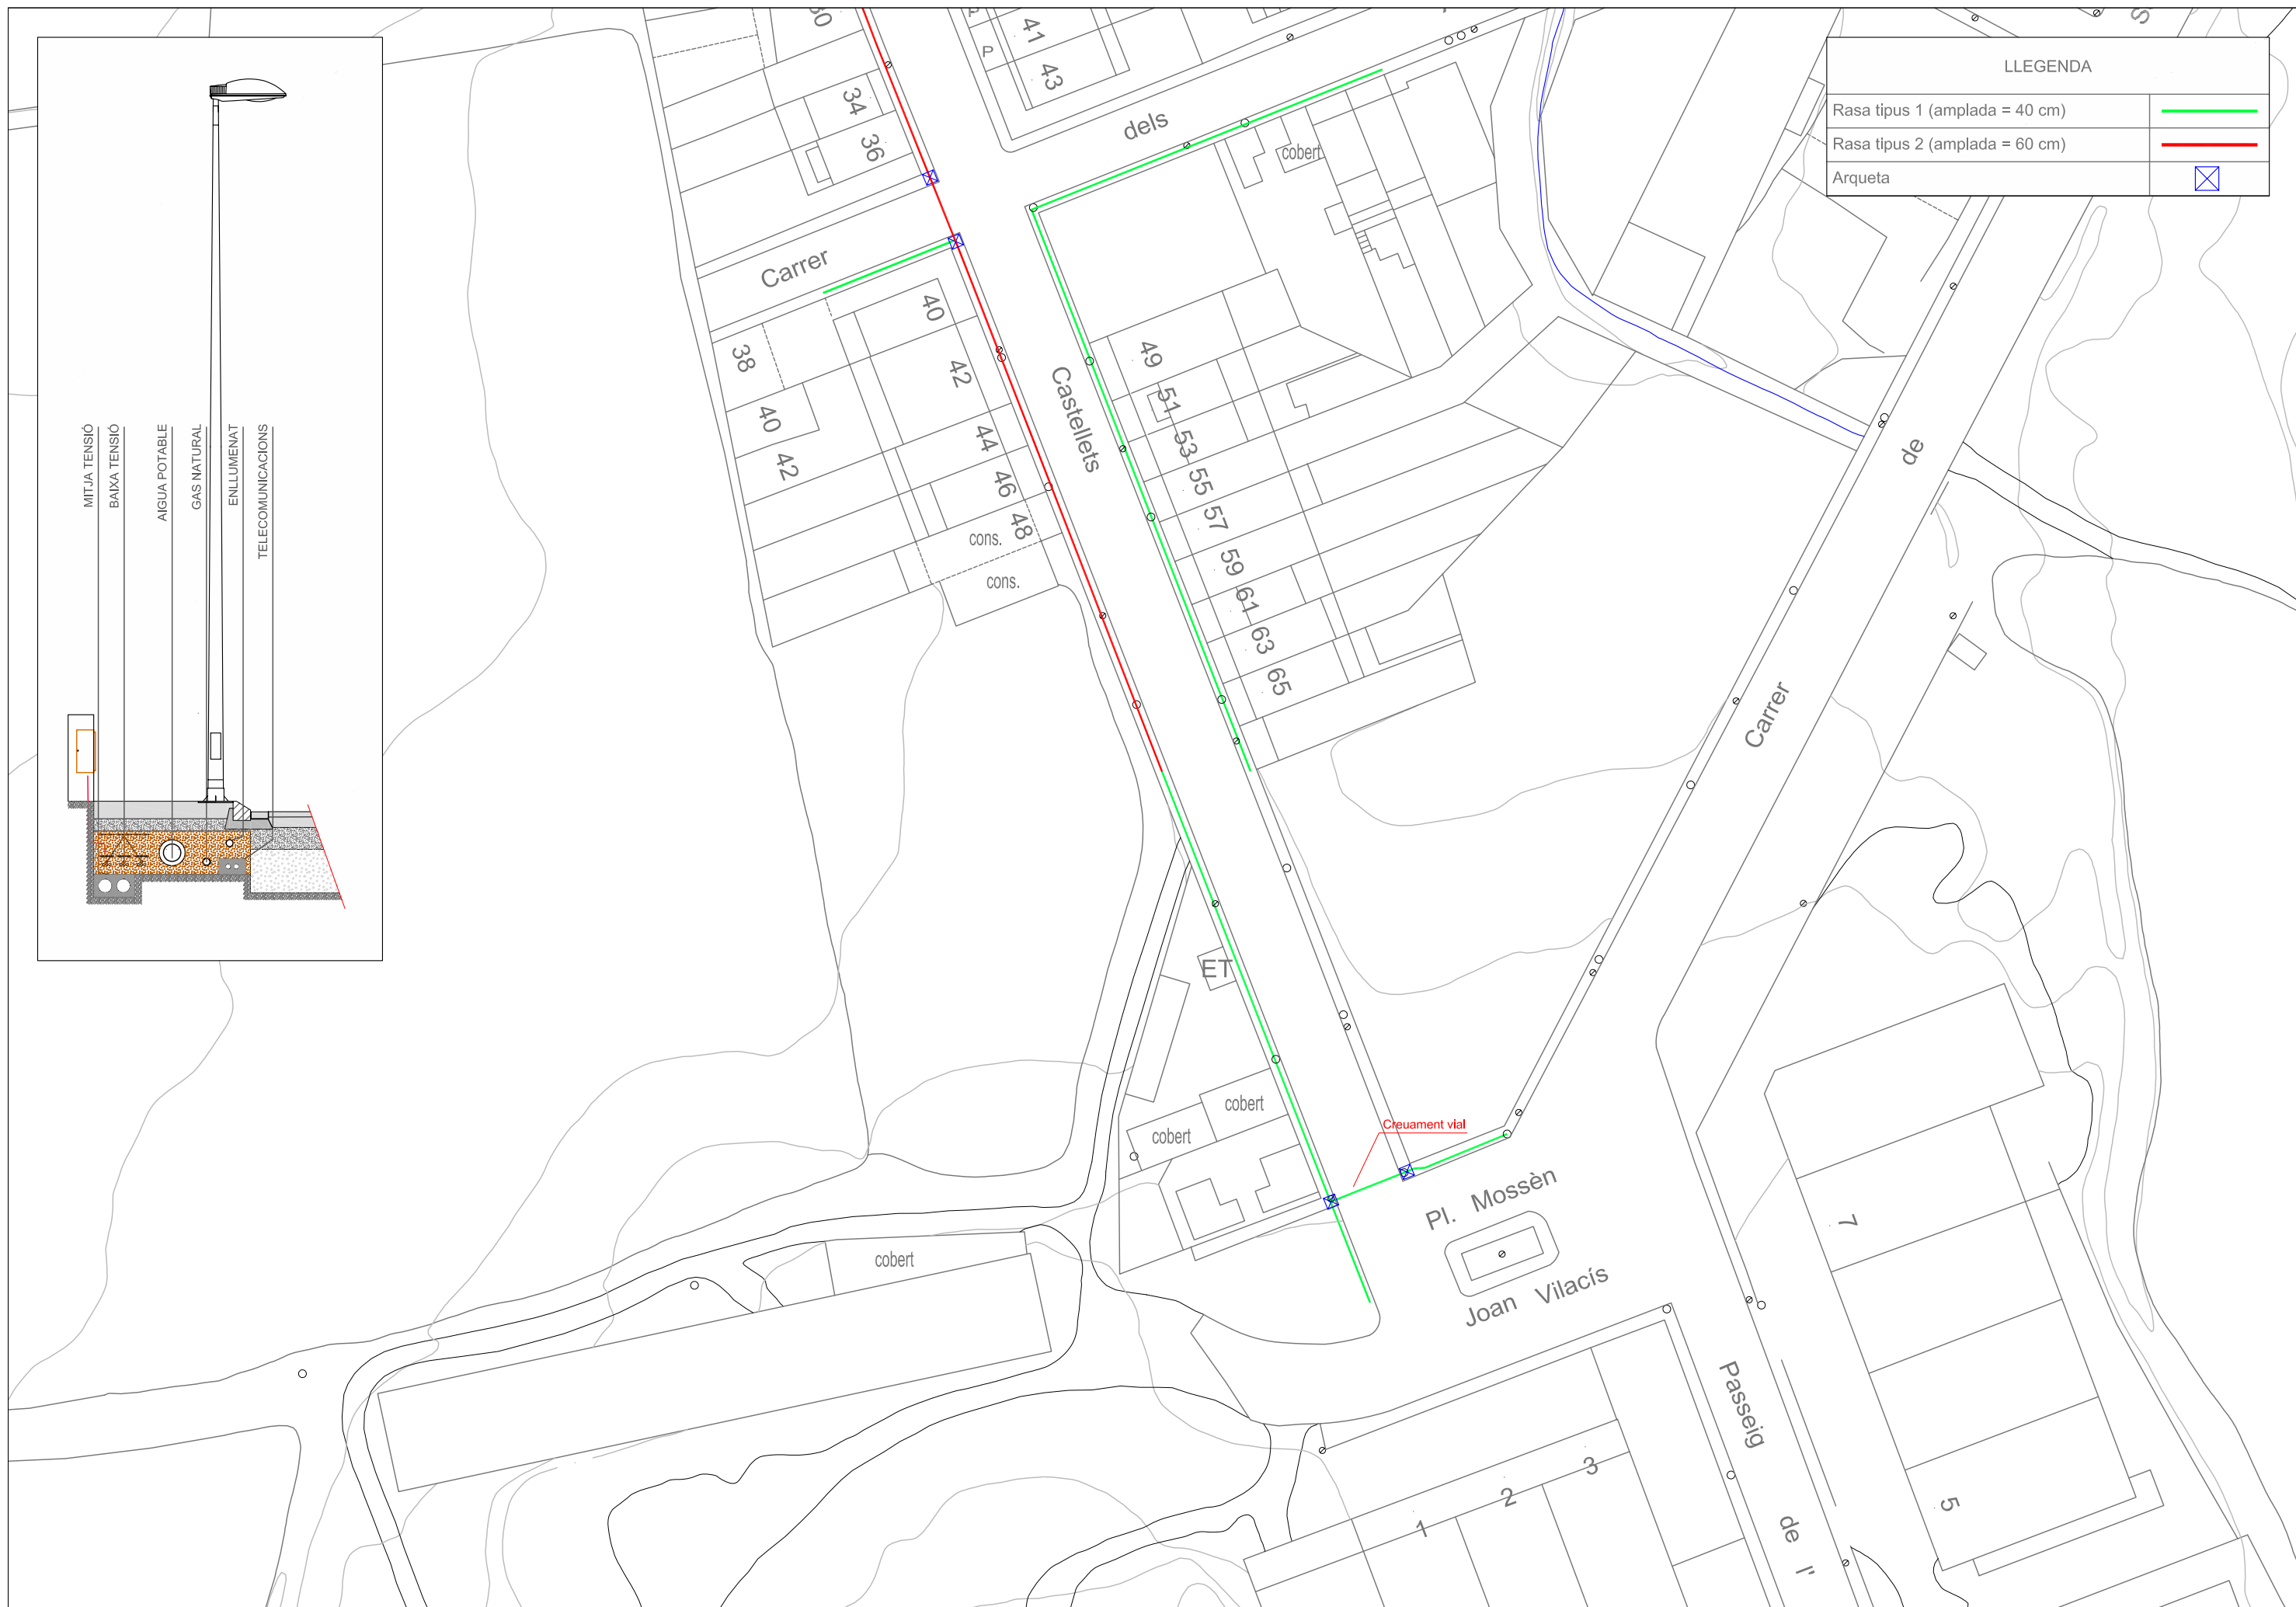

AJUNTAMENT DE TARADELL

TÍTOL DEL PROJECTE:
**REFORMA DE L'ENLLUMENAT PÚBLIC
 DE L'AVINGUDA CASTELLETES**

L'ENGINYER:
 ENRIC VILAREGUT SAEZ

DATA:
 DESEMBRE 2009

TÍTOL DEL PLÀNOL:
 Obra civil
 - sector plaça del Sol -

ESCALA:
 1 / 750

 Escala original DinA-3

NUM. PLÀNOL
 4.2
 FULL:
 2 de 2