TÍTOL:

XARXA D'ABASTAMENT D'AIGUA POTABLE DE MONTRODON A TARDELL

CODI:	ARXIU:
DATA: MARÇ 2008	
ESCALA: 1/1500	
DESIGNACIÓ PLÀNOL: MONTRODON DE TARDELL	
Nº PLÀNOL: 1	FULL: 1
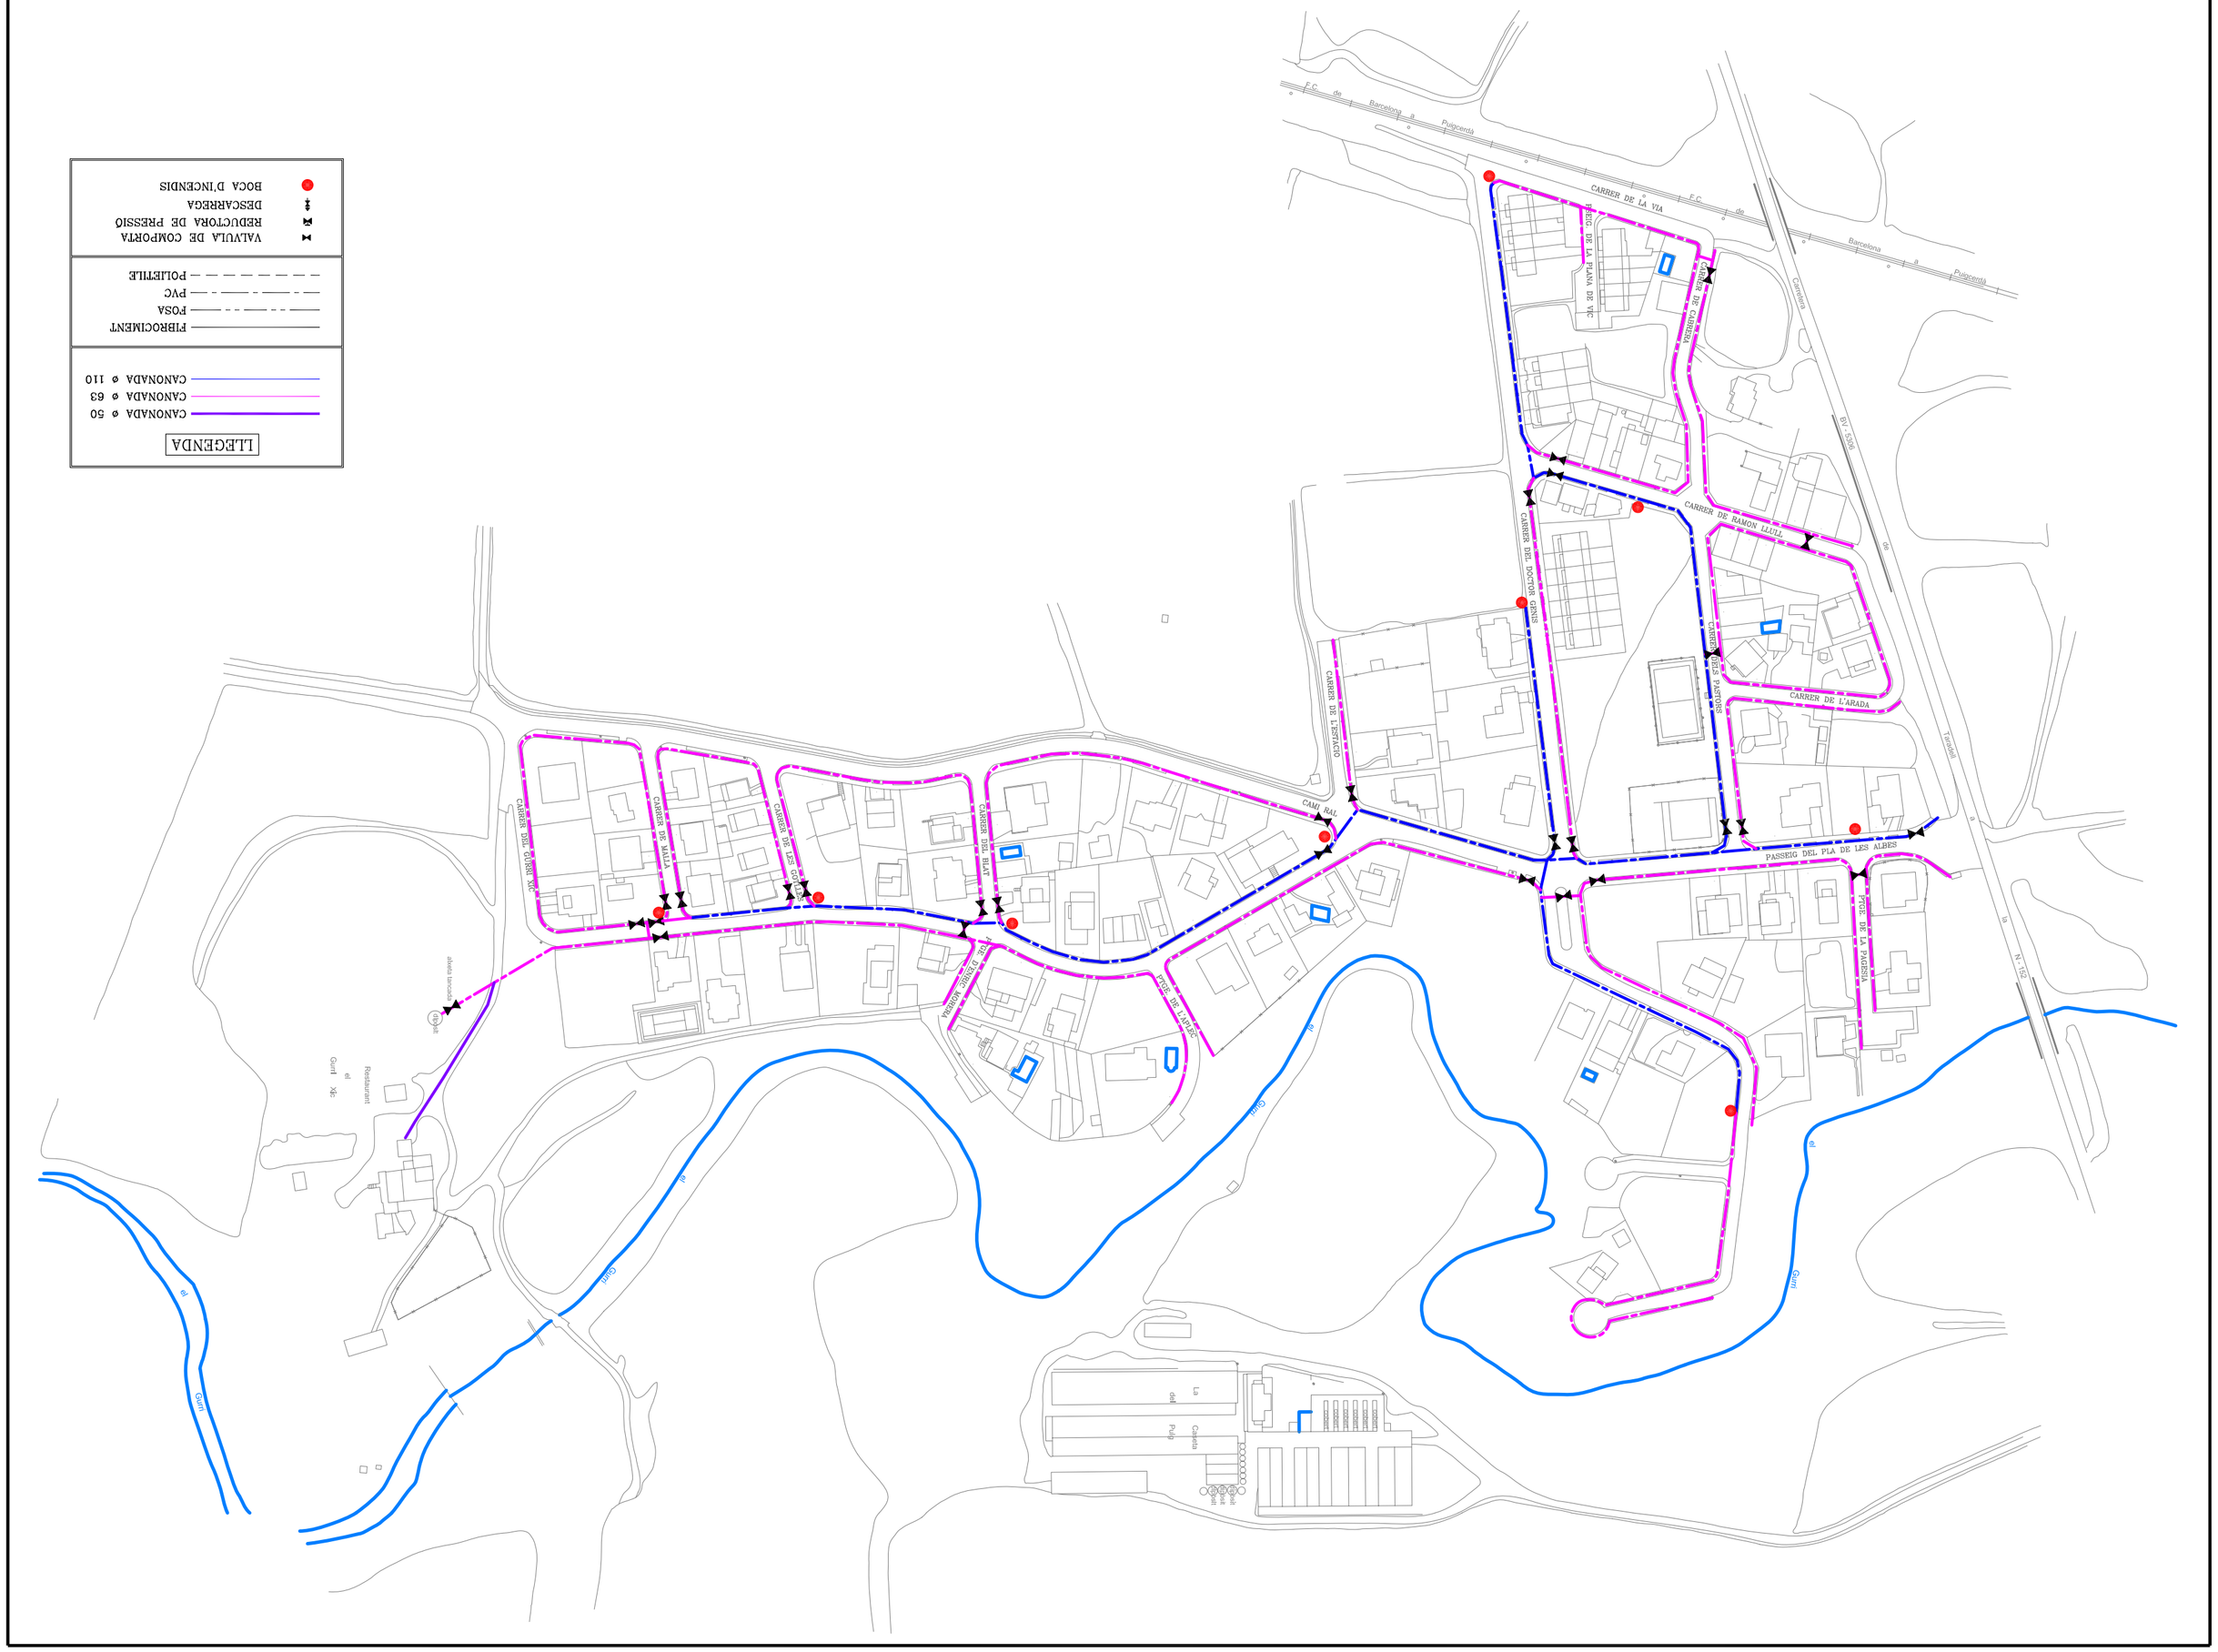
Sorea