



PLANTA GENERAL PROJECTADA

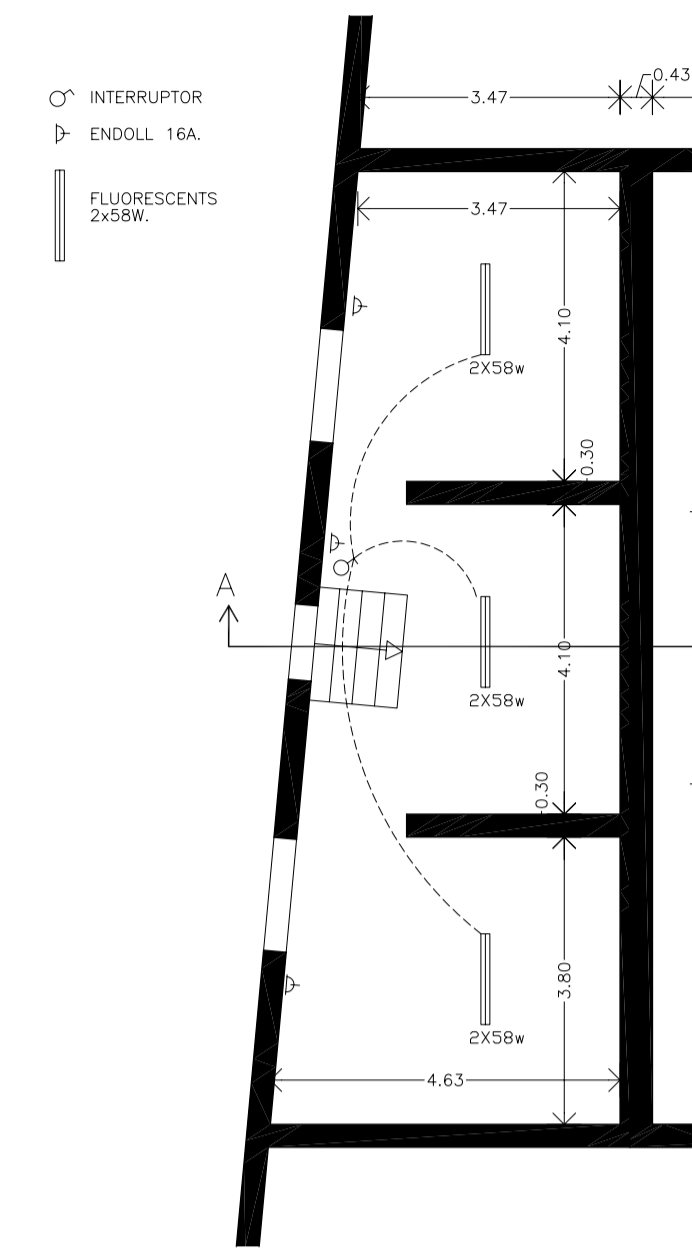

PLANTA SALA DE MAQUINES

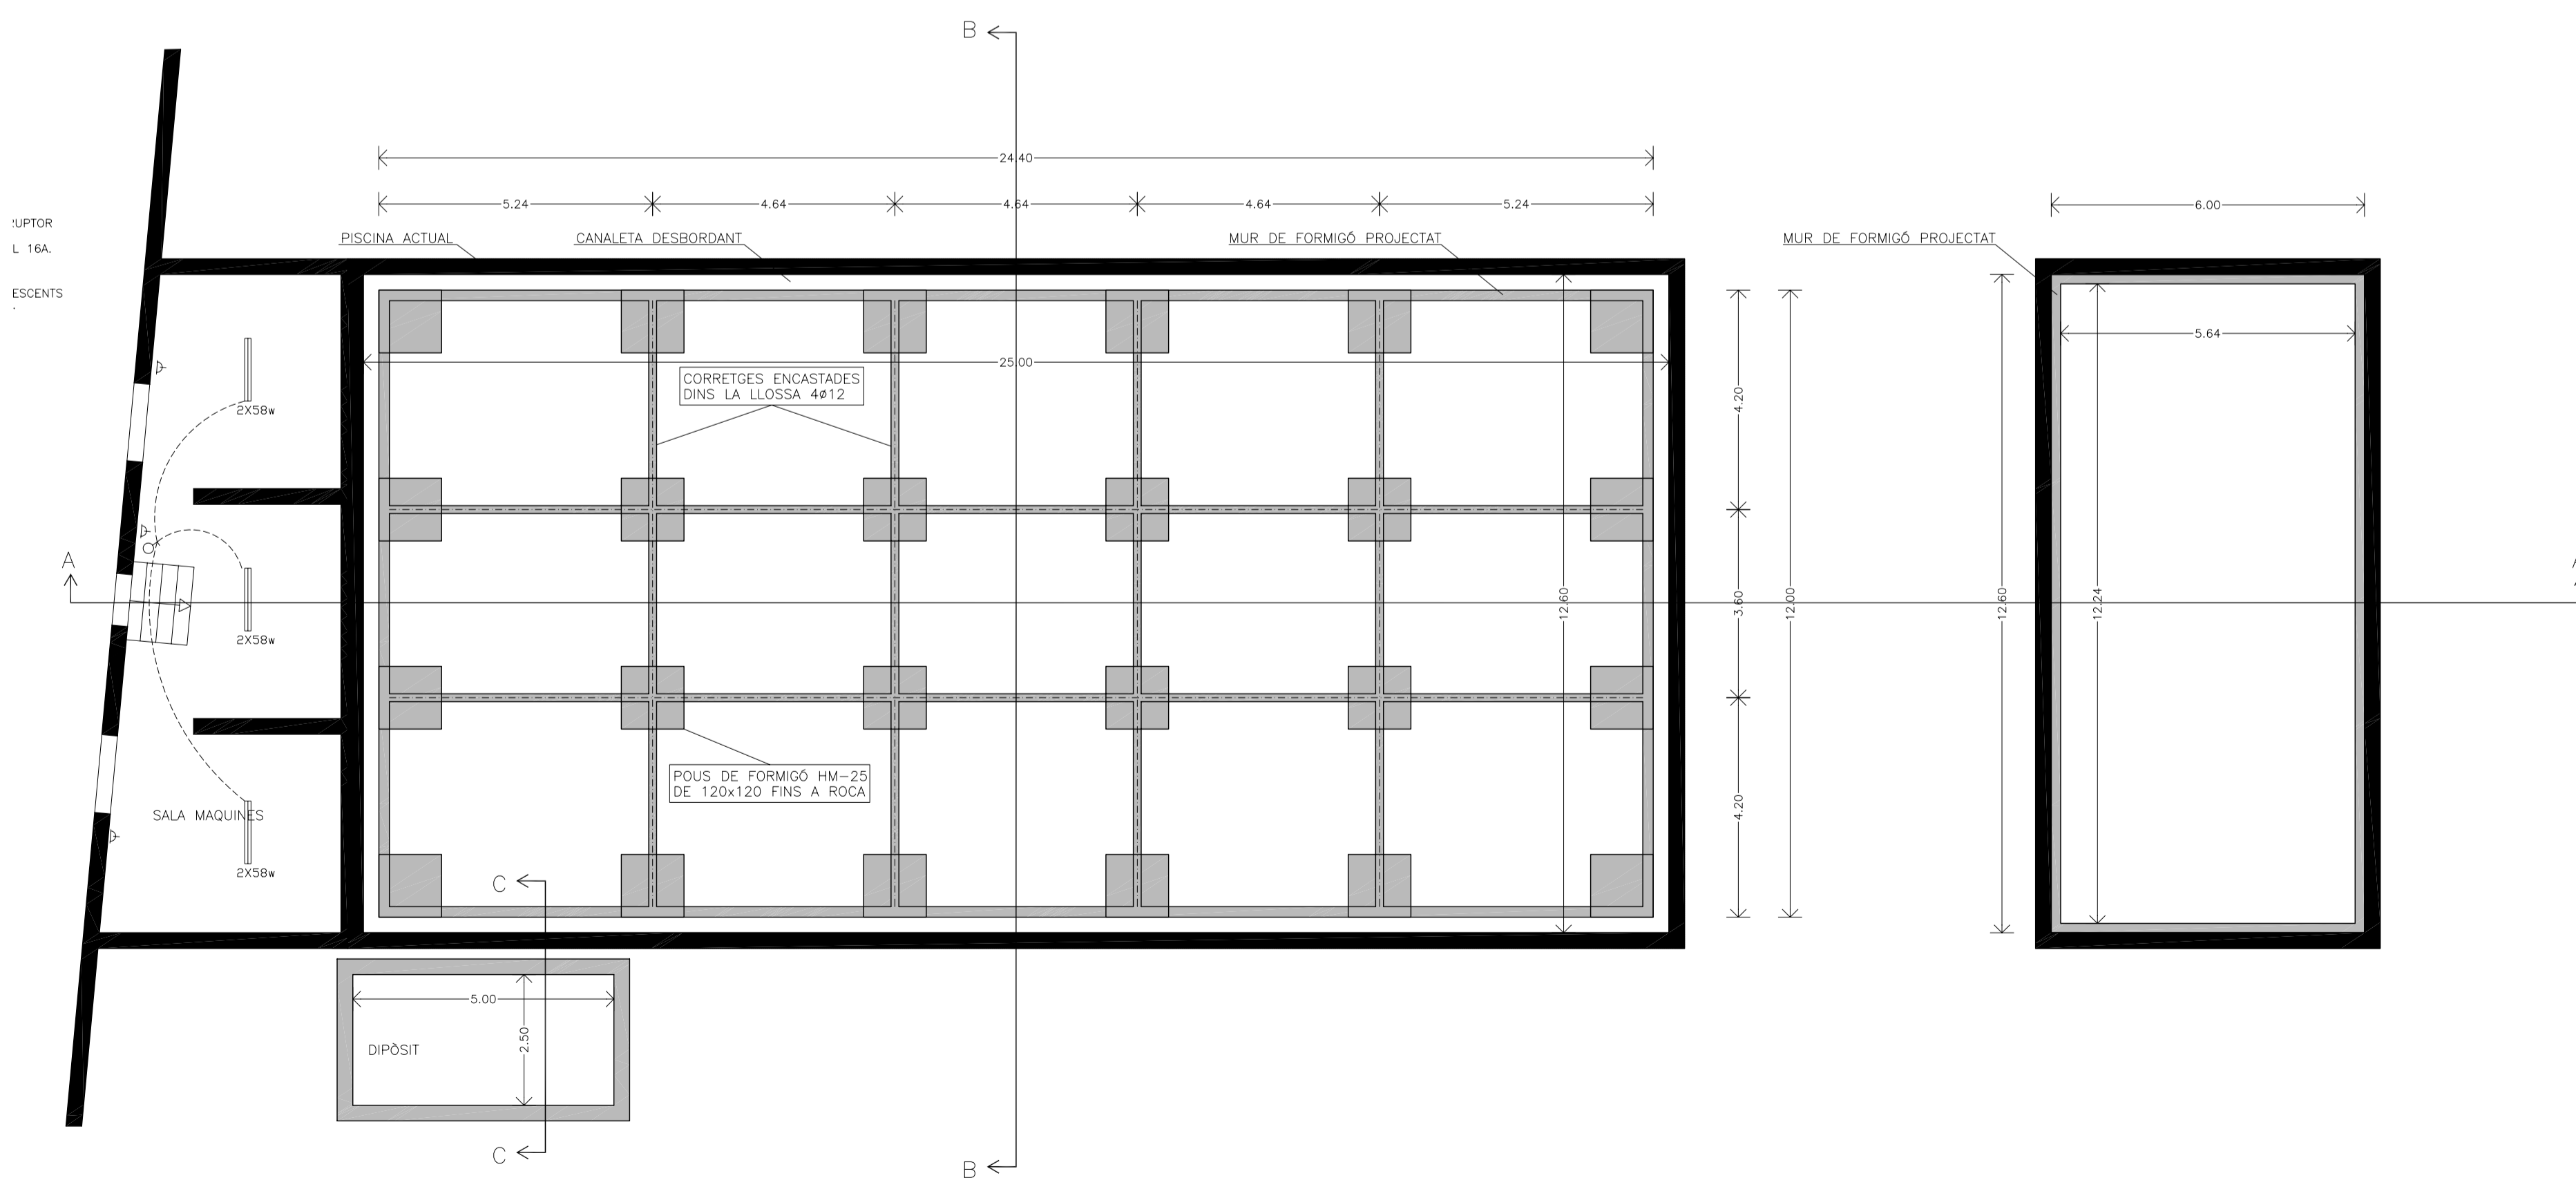

PLANTA FONAMENTACIÓ

PROJECTE BASIC I EXECUTIU:		PROMOCIÓ:	
REPARACIÓ DE PISCINA EXISTENT		Ajuntament de TARADELL	
PARC D'ESPORTS DE TARADELL		ARQUITECTE:	
TARADELL		XAVIER CLAPAROLS LLACH	
VISAT:		TÍTOL DEL PLÀNOL:	
		FONAMENTS I ESTRUCTURES.	
ESCALA : 1-100	REGISTRE : 2010-03	Nº PLÀNOL : 0.03	
DATA: GENER 2010	ARXIU: 2010-03_Rep Piscina_Plantee.dwg		