


--- Limit PPU
 + - - Limit Municipal

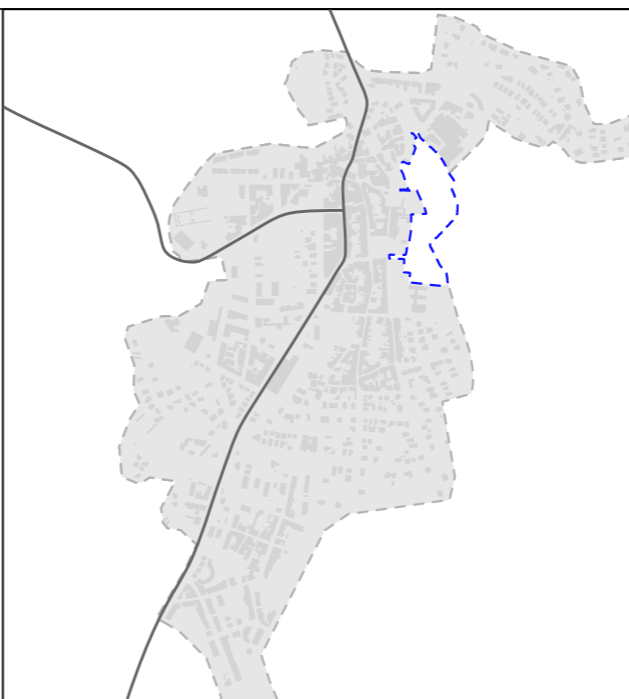


R 20/10 PPU1 PLA PARCIAL URBANÍSTIC LA TOMBA

i.01 SITUACIÓ AL MUNICIPI




DIN A1 E. 1/5.000
 DIN A3 E. 1/10.000

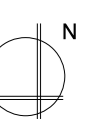

Novembre 2022

FERRAN NAVARRO ACEBES, ARQUITECTE
 Col·laboradors: Llorenç Torres, arquitecte
 Clàudia Rivas, arquitecte
 Tàlana Sñihur, arquitecte

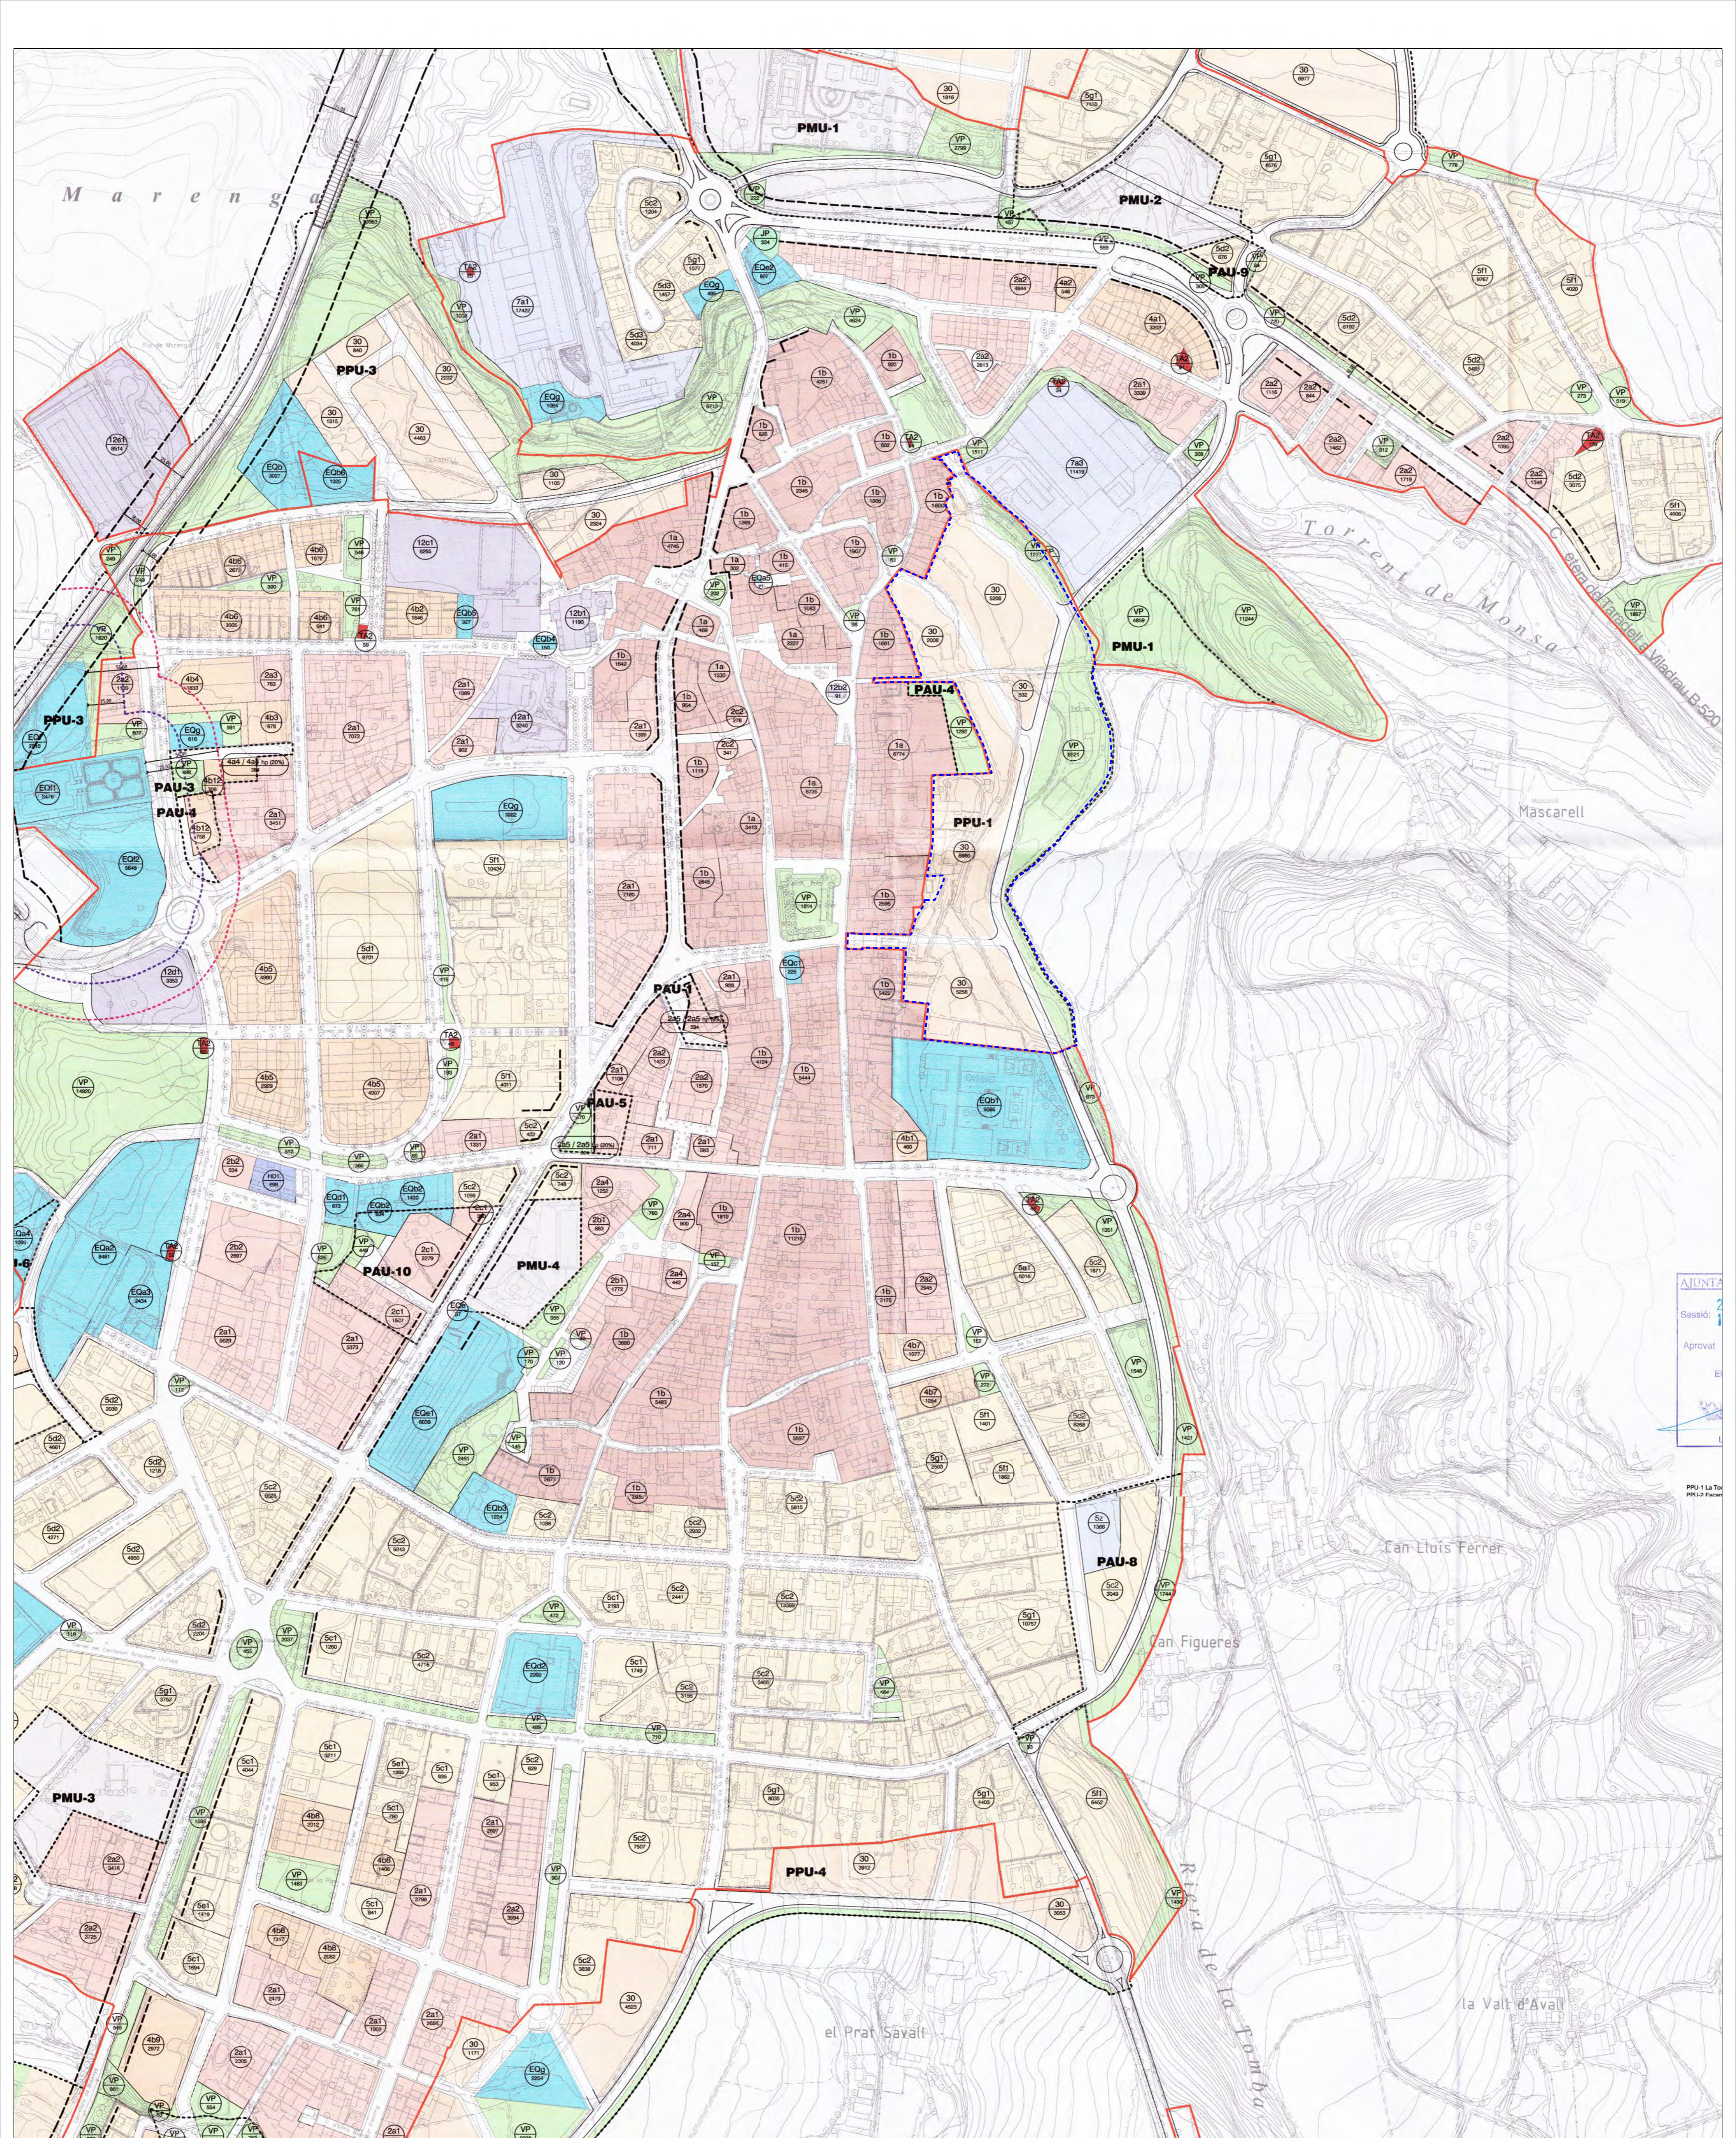

AJUNTAMENT DE TARADELL
 Sessió: 20/10/2022
 Aprobat: 20/10/2022

<ul style="list-style-type: none"> --- LÍMIT SÒL URBÀ --- ÀMBITS DE PLANEJAMENT SUBORDINAT/PPU --- ZONA LLEURE D'EDIFICACIÓ SEGONS DECRET POLICIA SANITARIA MORTUÒRIA --- ZONA D'EDIFICACIÓ UNIFAMILIAR SEGONS DECRET POLICIA SANITARIA MORTUÒRIA --- ZONA DE DÒMINI PÚBLIC FERROVIARI --- ZONA DE PROTECCIÓ FERROVIÀRIA --- LÍNEA D'EDIFICACIÓ 	<ul style="list-style-type: none"> VP: VÍEVA TA: TÀCITA EP: EQUIPAMENTS PÚBLICS ES: ESPAI S LLIBRES <ul style="list-style-type: none"> 1. ZONA DE SÒL URBÀ 2. ZONA DE SÒL URBÀ 3. ZONA DE SÒL URBÀ 4. ZONA D'ORDENACIÓ EN LLA OBERTA 5. ZONA DE SÒL URBÀ 6. ZONA DE SÒL URBÀ <ul style="list-style-type: none"> 1203 MASSA DEL VIVET 1204 MASSA LA ROCA 1205 ESGLÉSIA DE SANT GENS 1206 ERMITA DE SANTA LLUÇIA 1207 ESGLÉSIA LA ROCA 1208 ESCOLA SANT GENS I SANTA ADOLES 1209 LUSOS TERÇARS DEL REG 1210 USOS TERÇARS LA ROCA 1211 CAN RENEGUER 1212 ERMITA DEL FIGARÓ JP: JARDI PRIVAT REGULACIÓ DEL SÒL URBANITZABLE 30: DESENVOLUPAMENT RESIDENCIAL 31: DESENVOLUPAMENT INDUSTRIAL
--	---	--	---

R 20/10 PPU1 PLA PARCIAL URBANÍSTIC LA TOMBA

i.02 PLANEJAMENT VIGENT (POUM Taradell 2010)

DIN A1 E. 1/2.000
 DIN A3 E. 1/4.000


0 20 50 100m

Novembre 2022

FERRAN NAVARRO ACEBES, ARQUITECTE
 Col·laboradors: Llorenç Torres, arquitecte
 Clàudia Rivas, arquitecte
 Tatiana Snihr, arquitecte



--- Limit PPU

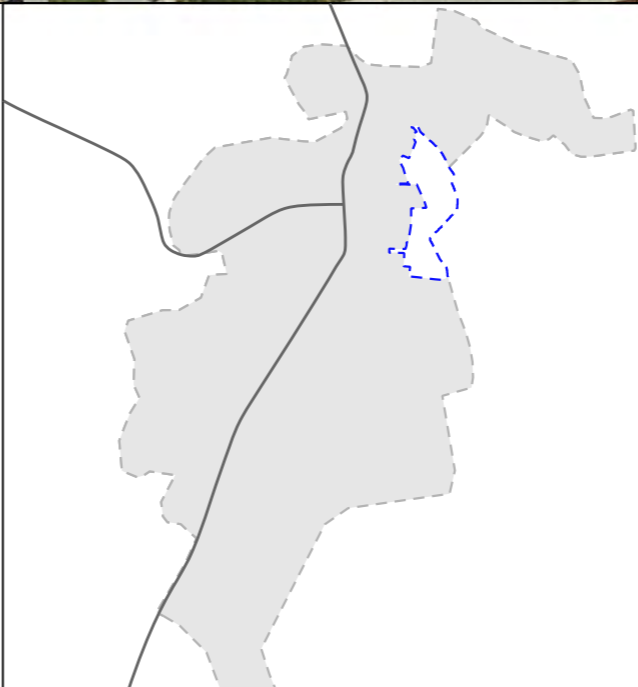

R 20/10 PPU1 PLA PARCIAL URBANÍSTIC LA TOMBA

i.03


ORTOFOTO
Font: ICGC, vol 2018



Ajuntament
de Taradell


DIN A1 E. 1/1.000
DIN A3 E. 1/2.000

0 10 25 50m

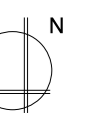


Novembre 2022

FERRAN NAVARRO ACEBES, ARQUITECTE
Col·laboradors: Llorenç Torres, arquitecte
Clàudia Rivas, arquitecte
Tatiana Snihur, arquitecte

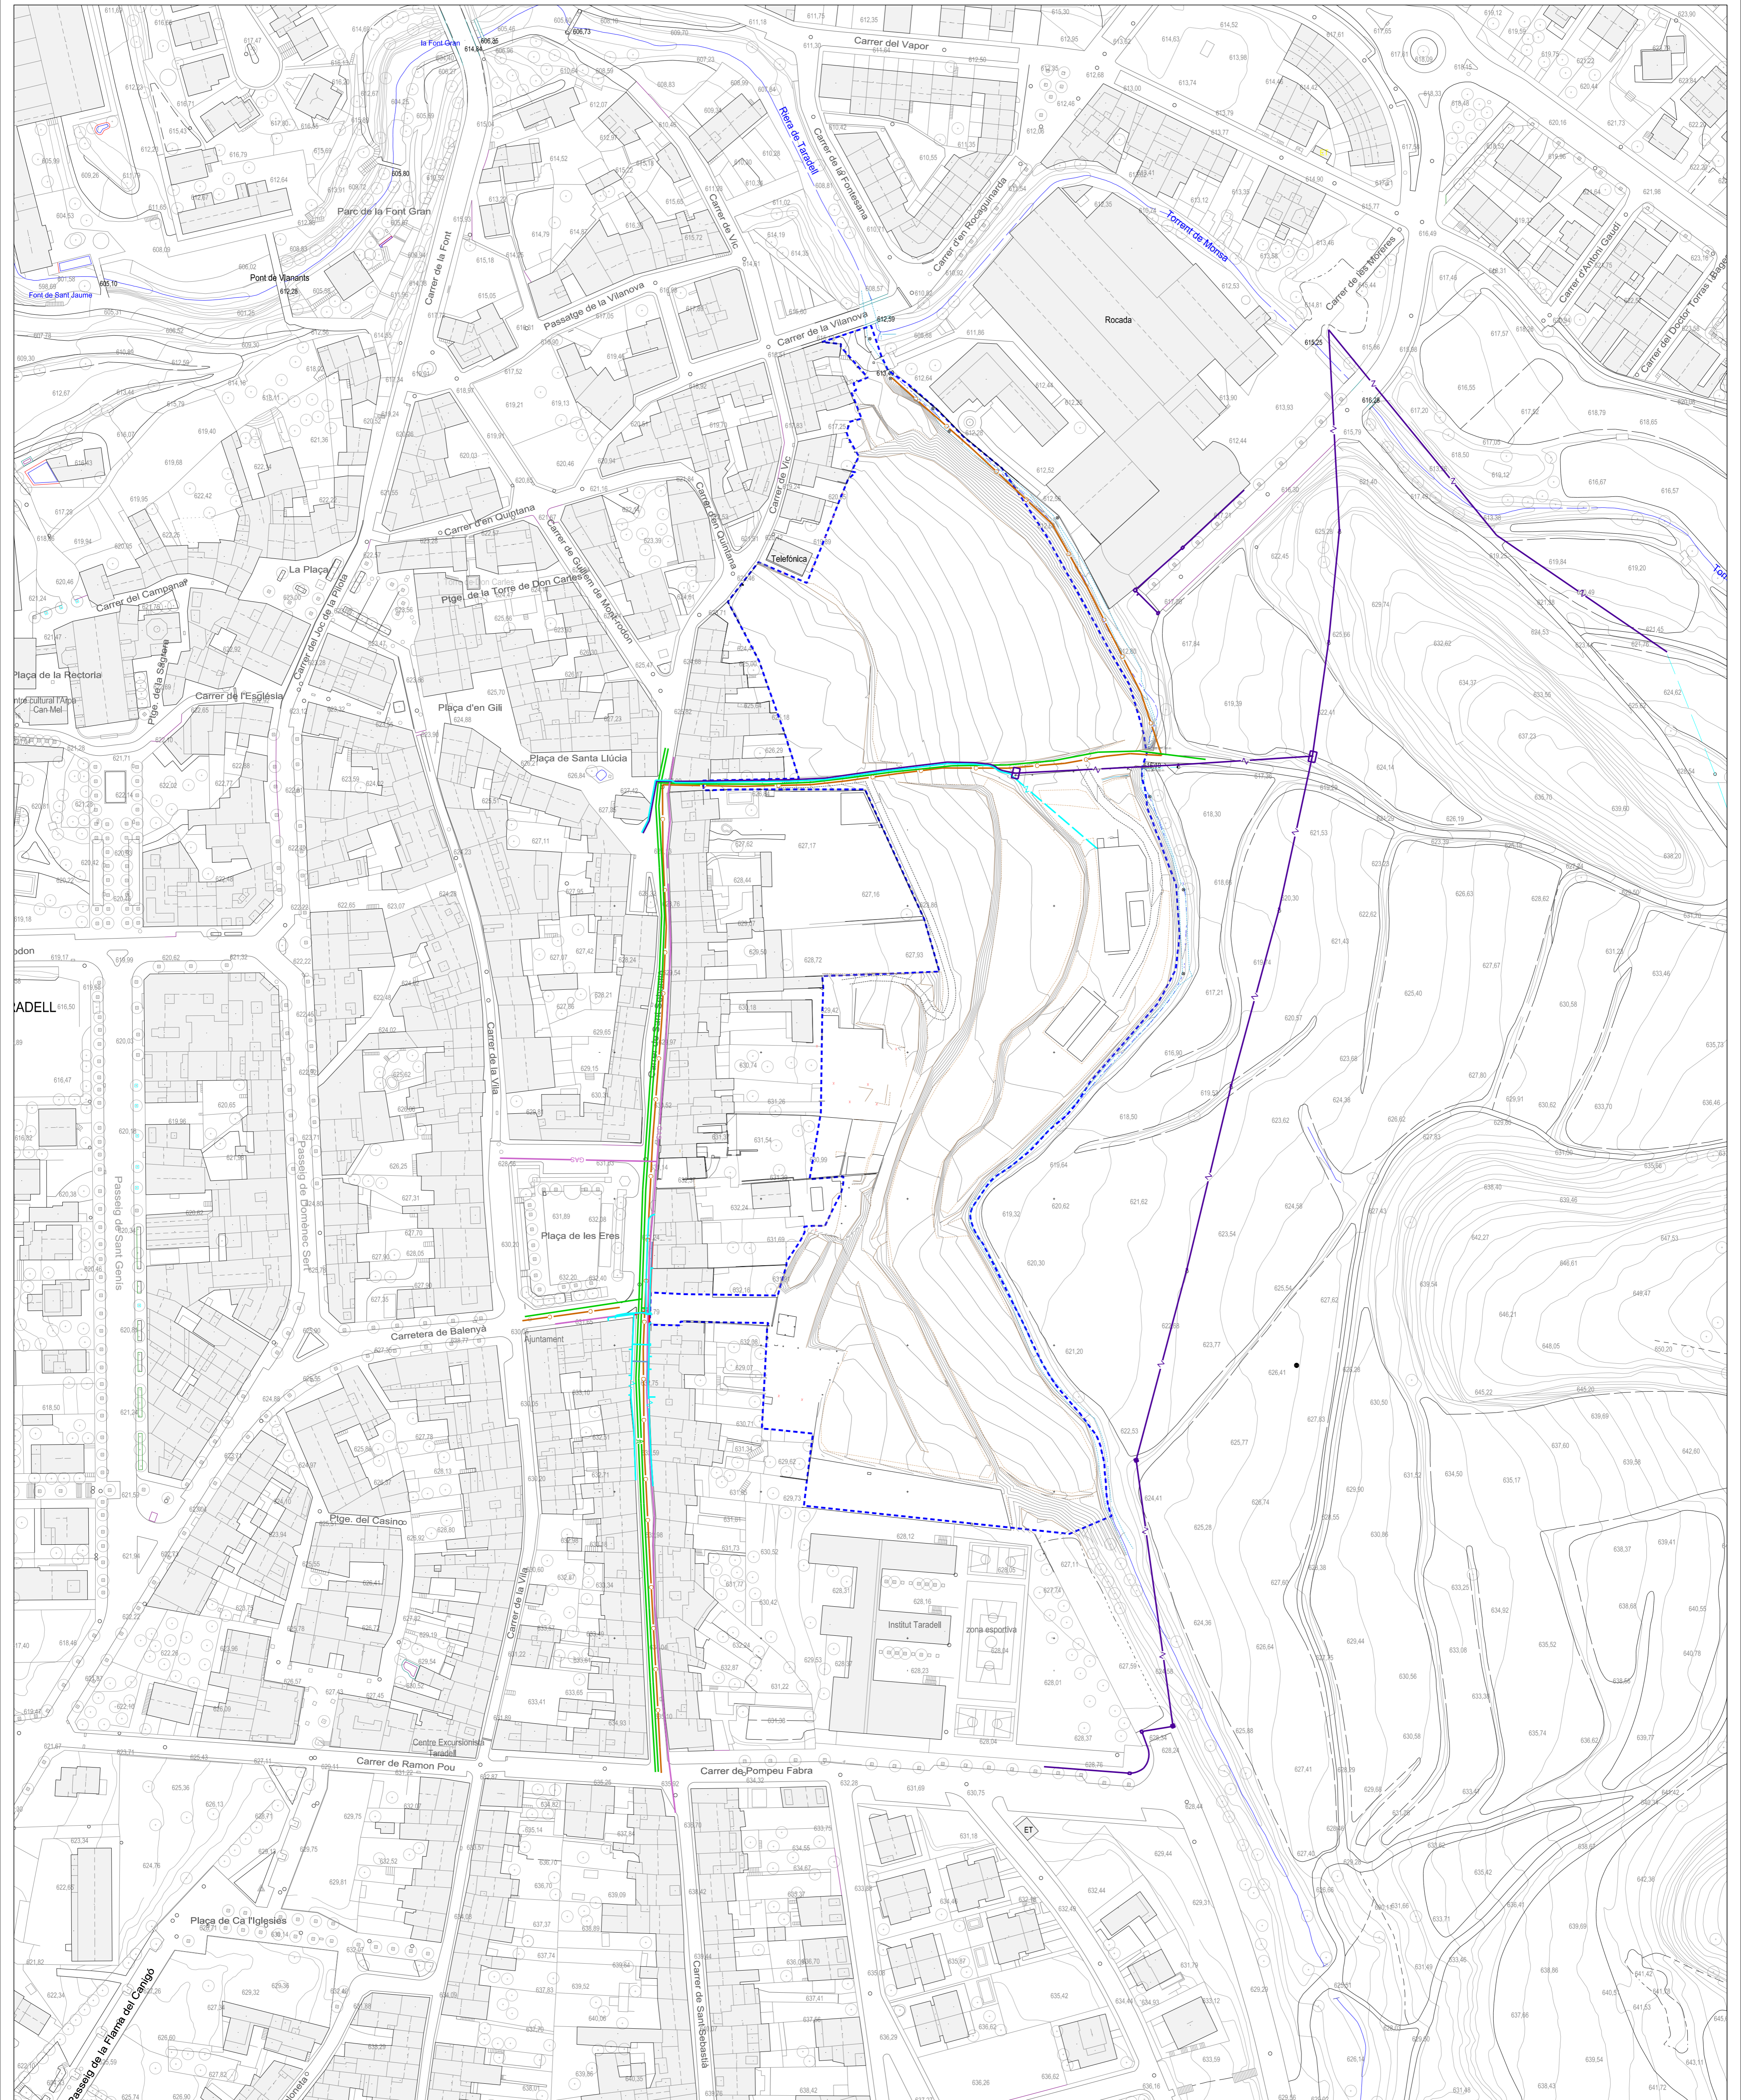

- Limit PPU
- Xarxes serveis existents
- Línia elèctrica Baixa tensió
- Línia elèctrica mitja tensió
- Línia elèctrica alta tensió
- Aigua potable
- Gas
- Clavegueram

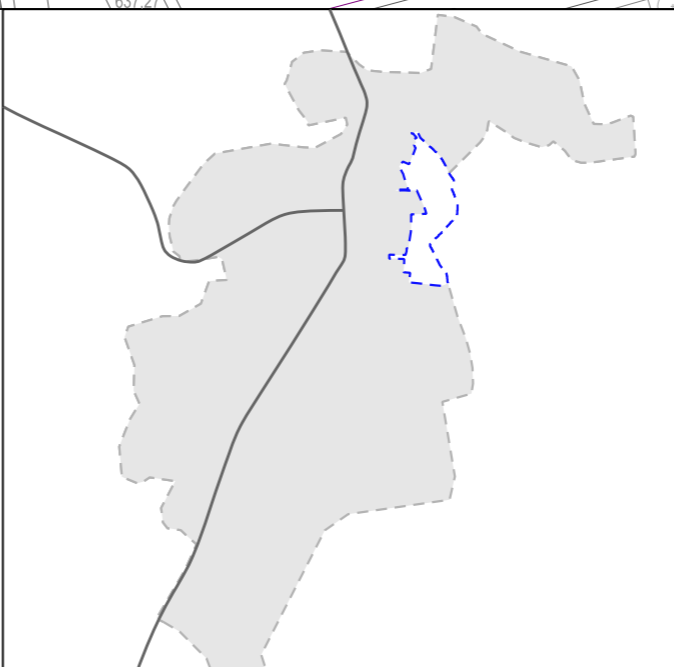

R 20/10 PPU1 PLA PARCIAL URBANÍSTIC LA TOMBA

i.05 XARXES SERVEIS EXISTENTS

Ajuntament
de Taradell


DIN A1 E. 1/1.000
DIN A3 E. 1/2.000

Novembre 2022

0 10 25 50m


N

FERRAN NAVARRO ACEBES, ARQUITECTE
 Col·laboradors: Llorenç Torres, arquitecte
 Clàudia Rivas, arquitecte
 Tatiana Snihr, arquitecte

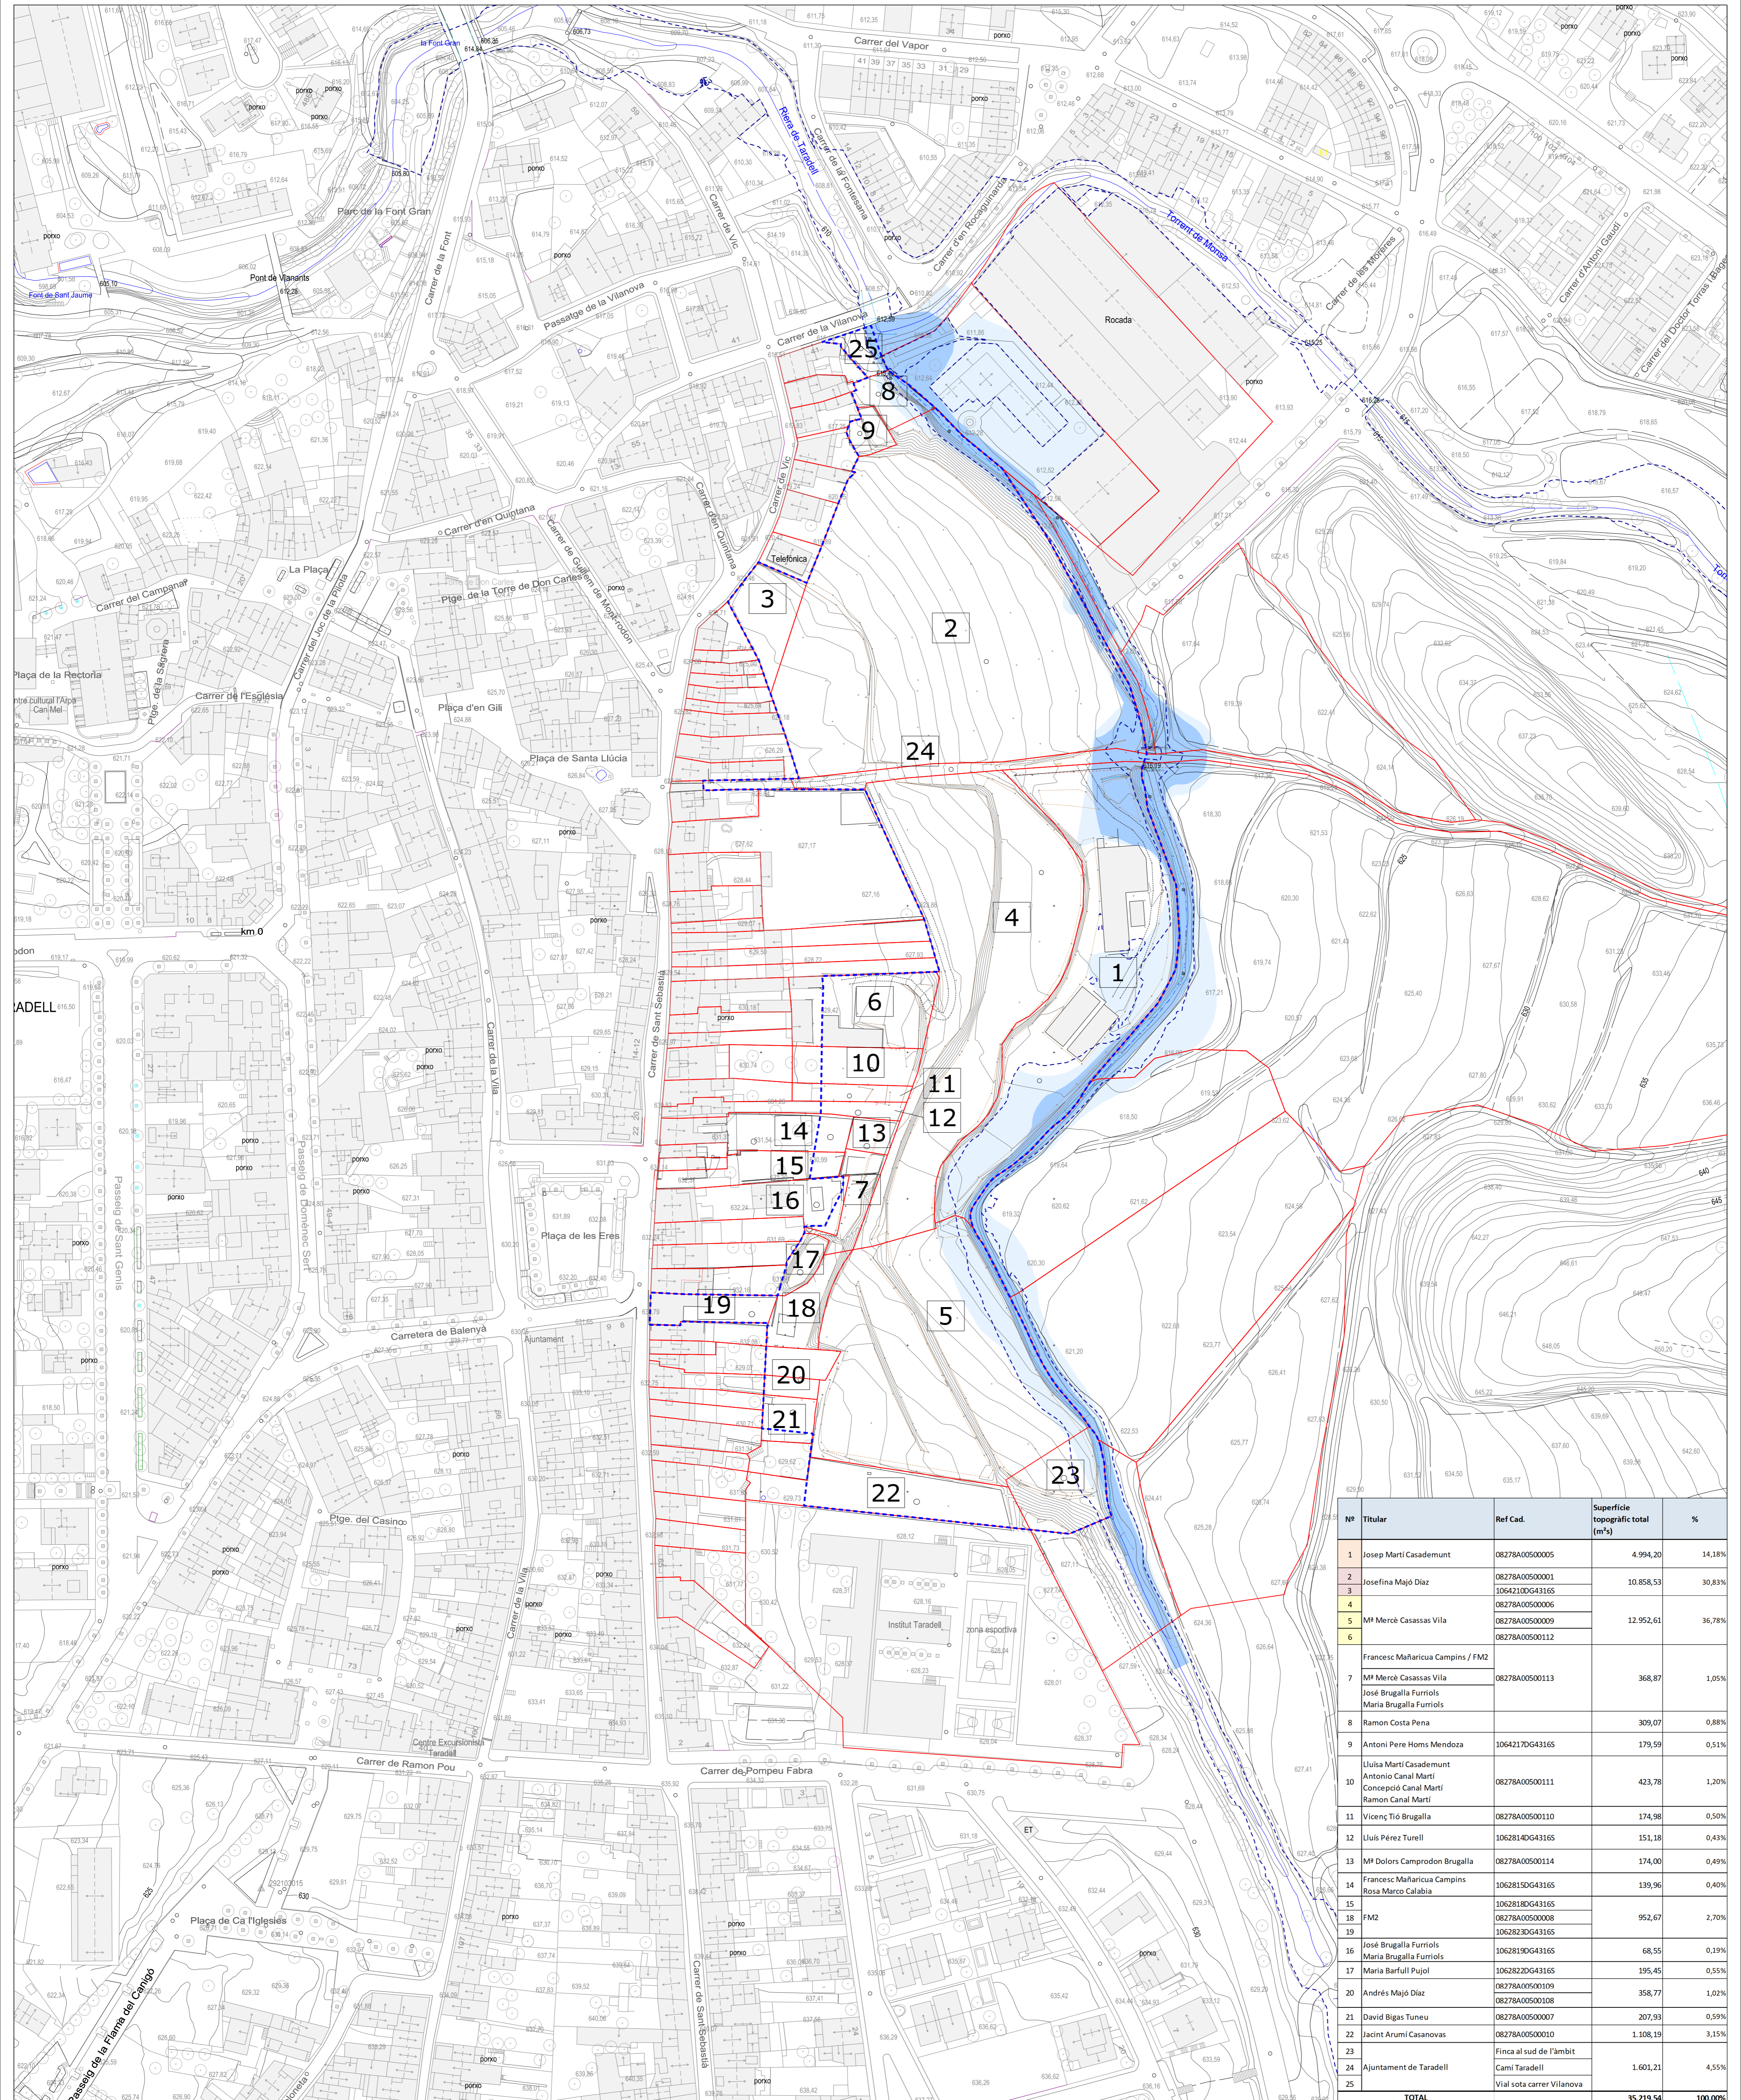

Nº	Titular	Ref Cad.	Superfície topogràfica total (m²)	%
1	Josep Martí Casademunt	08278A00500005	4.994,20	14,18%
2	Josefina Majó Díaz	08278A005000001	10.858,53	30,83%
4	Mª Mercè Casassas Vila	08278A005000006		
5	Mª Mercè Casassas Vila	08278A005000009	12.952,61	36,78%
6	Mª Mercè Casassas Vila	08278A005000112		
7	Francesc Mañaricua Campins / FM2 Josep Brugalla Furriols Maria Brugalla Furriols	08278A005000113	368,87	1,05%
8	Ramon Costa Pena		309,07	0,88%
9	Antoni Pere Homs Mendoza	1064217DG43165	179,59	0,51%
10	Lluïsa Martí Casademunt Antonio Canal Martí Concepció Canal Martí Ramon Canal Martí	08278A005000111	423,78	1,20%
11	Vicenç Tió Brugalla	08278A005000110	174,98	0,50%
12	Lluïsa Pérez Turell	1062814DG43165	151,18	0,43%
13	Mª Dolores Campredon Brugalla	08278A005000114	174,00	0,49%
14	Francesc Mañaricua Campins Rosa Marco Calabria	1062815DG43165	139,96	0,40%
15	FM2	1062818DG43165		
21	David Bigas Tuneu	08278A005000007	207,93	0,59%
22	Jacint Arumi Casanovas	08278A005000010	1.108,19	3,15%
23	Finca al sud de l'àmbit			
24	Camí Taradell		1.601,21	4,55%
25	Vial sota carrer Vilanova			
TOTAL			35.219,54	100,00%

- Limit PPU
- Limit propietats segons cadastre
- Hidrologia**
- Q10 - S. Hidràulic
- Q100 - Flux preferent
- Q500 - Z. Inundable

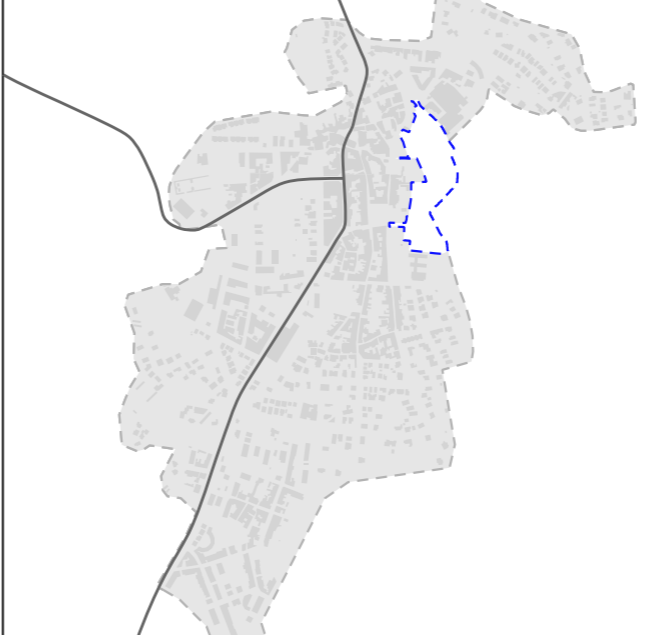

R 20/10 PPU1 PLA PARCIAL URBANÍSTIC LA TOMBA

i.04 TOPOGRÀFIC, INUNDABILITAT I ESTRUCTURA DE LA PROPIETAT

DIN A1 E. 1/1.000
DIN A3 E. 1/2.000

0 10 25 50m

Novembre 2022

FERRAN NAVARRO ACEBES, ARQUITECTE
Col·laboradors: Llorenç Torres, arquitecte
Càudia Rivas, arquitecte
Tatiana Snihr, arquitecte

