

**PROJECTE PER A LA
MILLORA DEL
PAVIMENT DE
DIFERENTS CARRERS
DE LA POBLACIÓ**

Aldalide _____


Lluís Verdaguier Vivet _____
Tècnic Signatura

Miquel Selles i Oliva _____
Situació Signatura

Passatge Sant Genís, Carrer Guillem de Montrodon, Carrer del Treball, Carrer del Vivet, Carrer dels Avoets, Carrer President Macià, Carrer del 31 de Juliol, Carrer Salvador Espriu, Taradell (Barcelona)

Data	Esclala	Nºplànol
Gener 2009	1/8000	1

Plànol
Situació i emplaçament

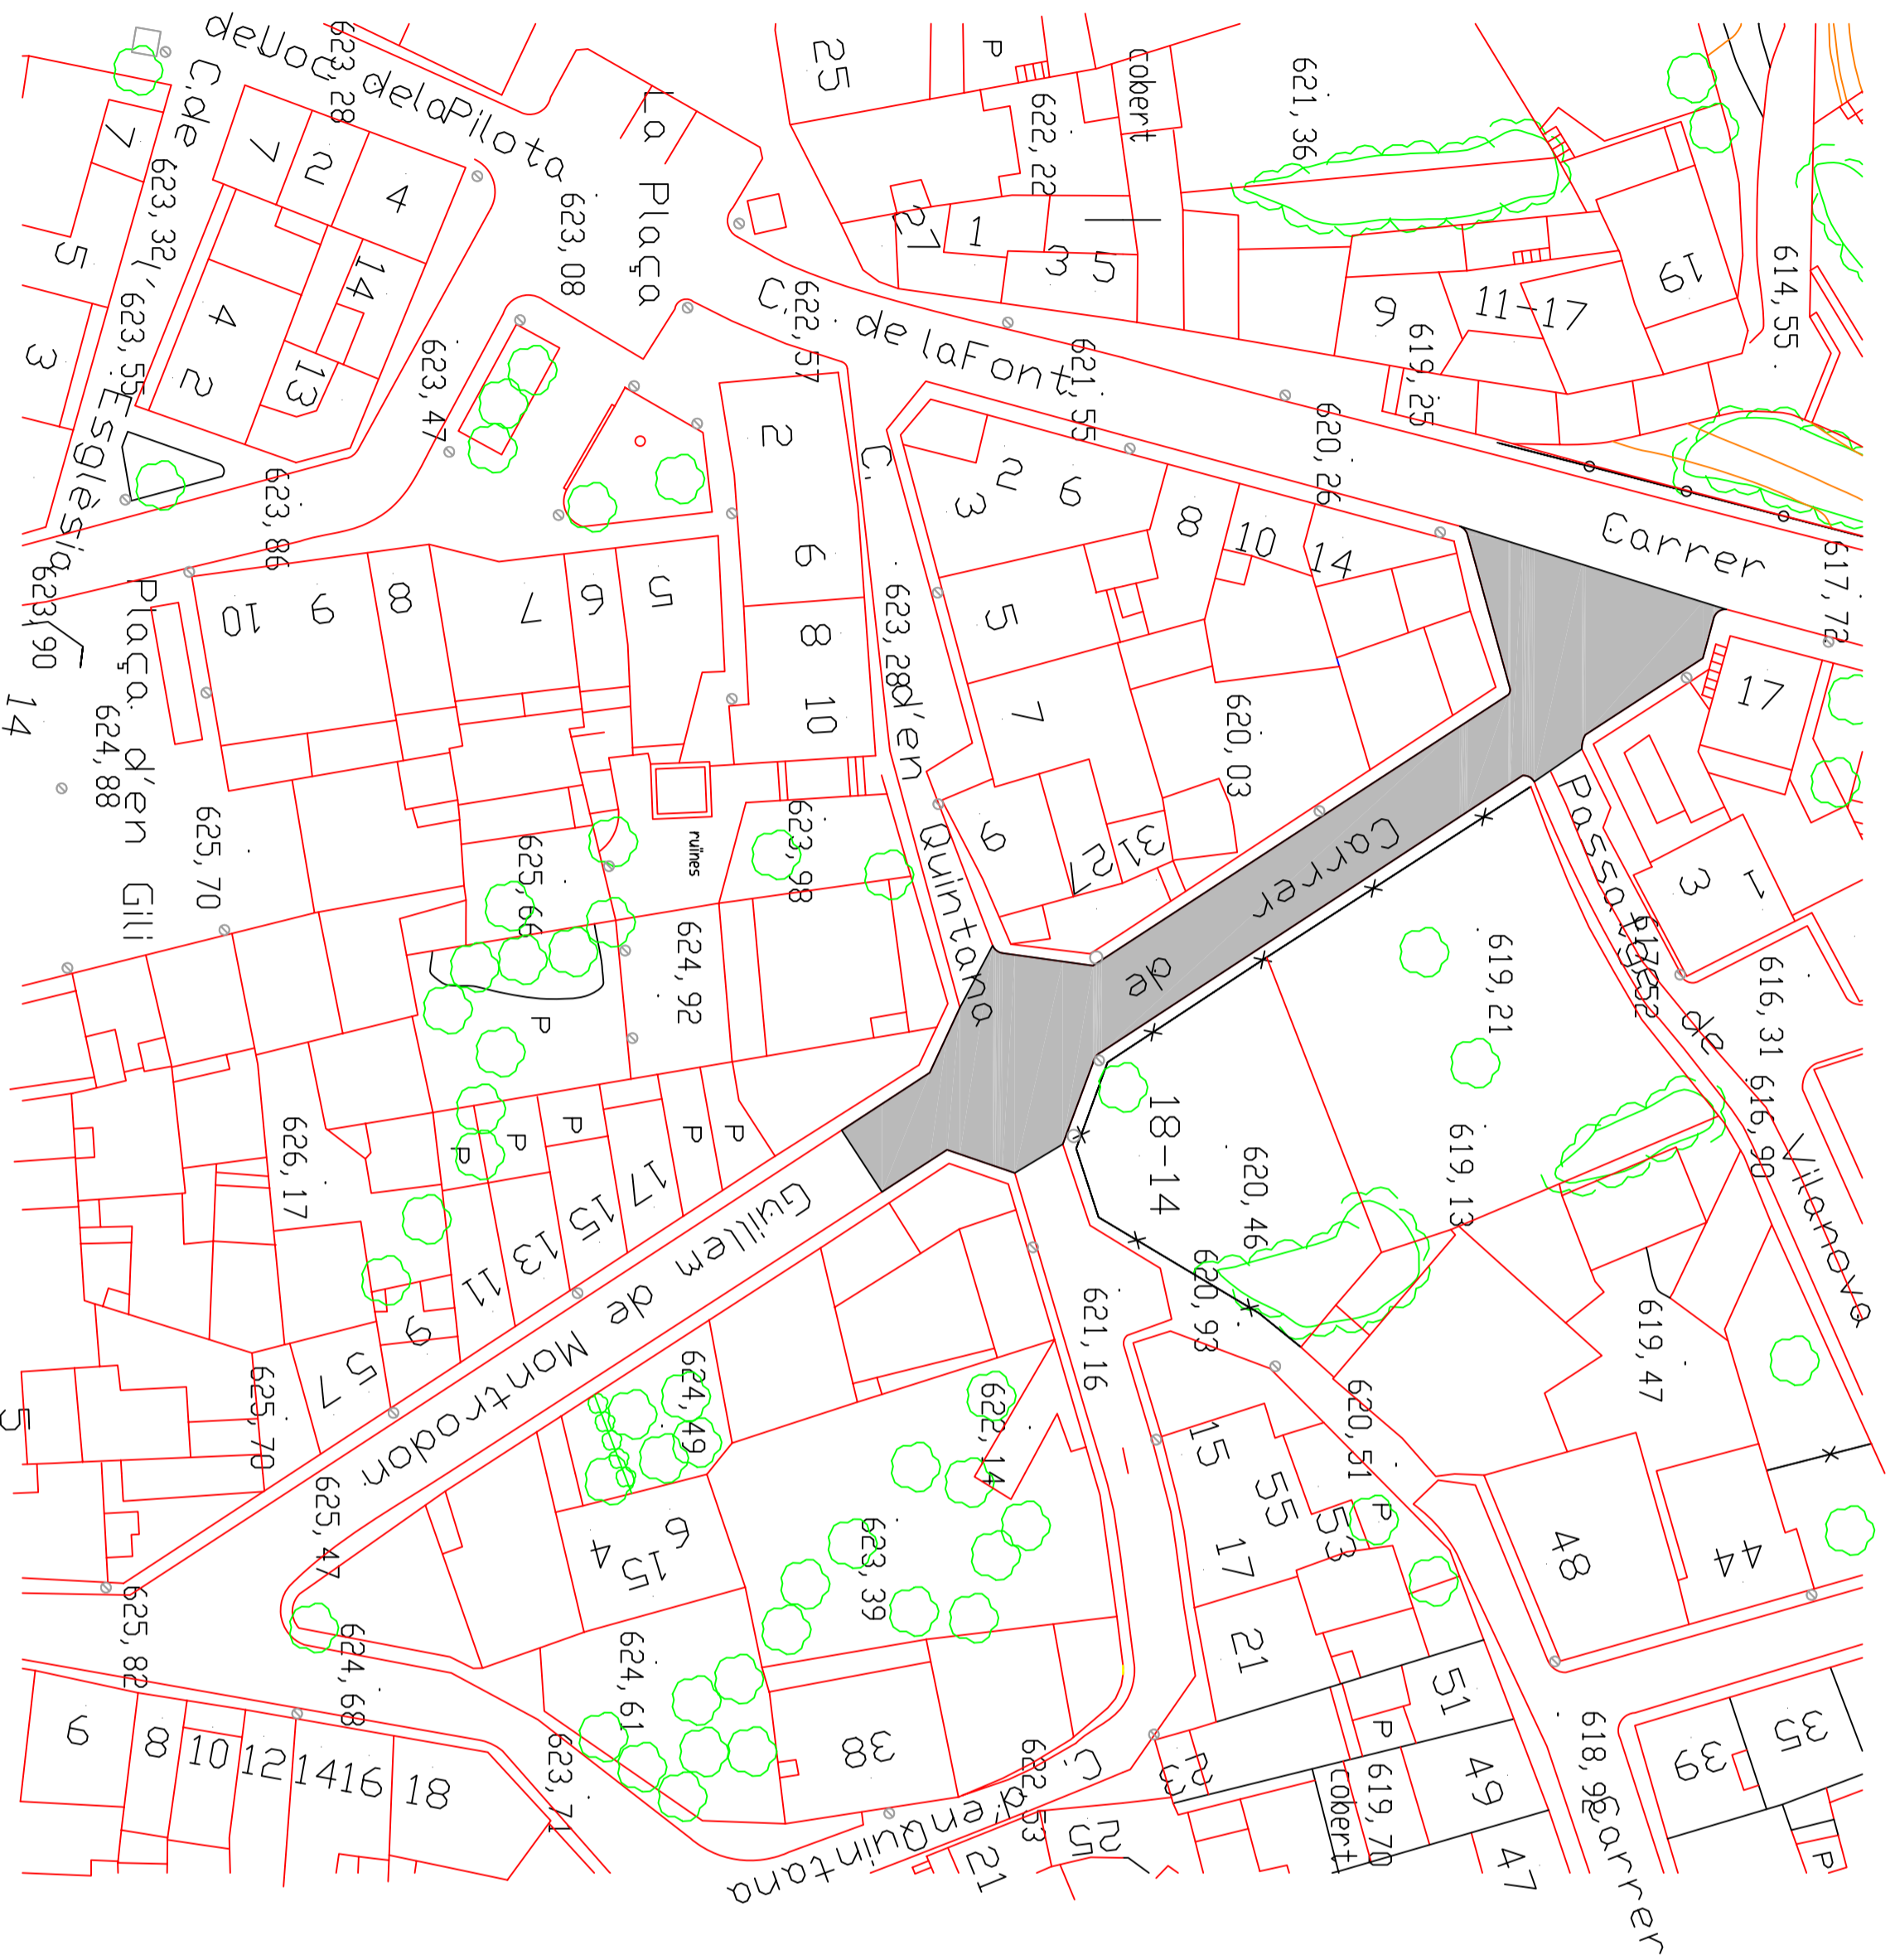

Ajuntament
de Taradell

PROJECTE PER A LA
MILLORA DEL
PAVIMENT DE
DIFERENTS CARRERS
DE LA POBLACIÓ

Alcalde

Lluís Verdagué Vivet Signatura

Tècnic

Miquel Selles i Oliva Signatura

Situació


Data	Escala	Nº plànol
Gener 2009	1/500	2

Plànol

Carrer de Guillem de Montrodon
Ambit d'Actuació




Llegenda

Asfalt	
Zona a fresar	
Tall de disc	
Refer Vorada	
Refer Vorera	
Tapa claveguera	
Sanejar paviment	
Paviment a substituir	
Senyals Horitz.	
Embornal existent	
Embornal Nou	
Reixa fundició 1m	
Pas de serveis	

Amidaments

Asfalt	670,00	m2
Tall de disc	70,00	ml.
Fresat	119,50	ml.
Sanejat de paviment	46,00	m2
Paviment a substituir	224,80	m2
Vorera Nova.	5,60	m2
Vorada Nova	7,00	ml.
Travessa de serveis	0,00	ml.

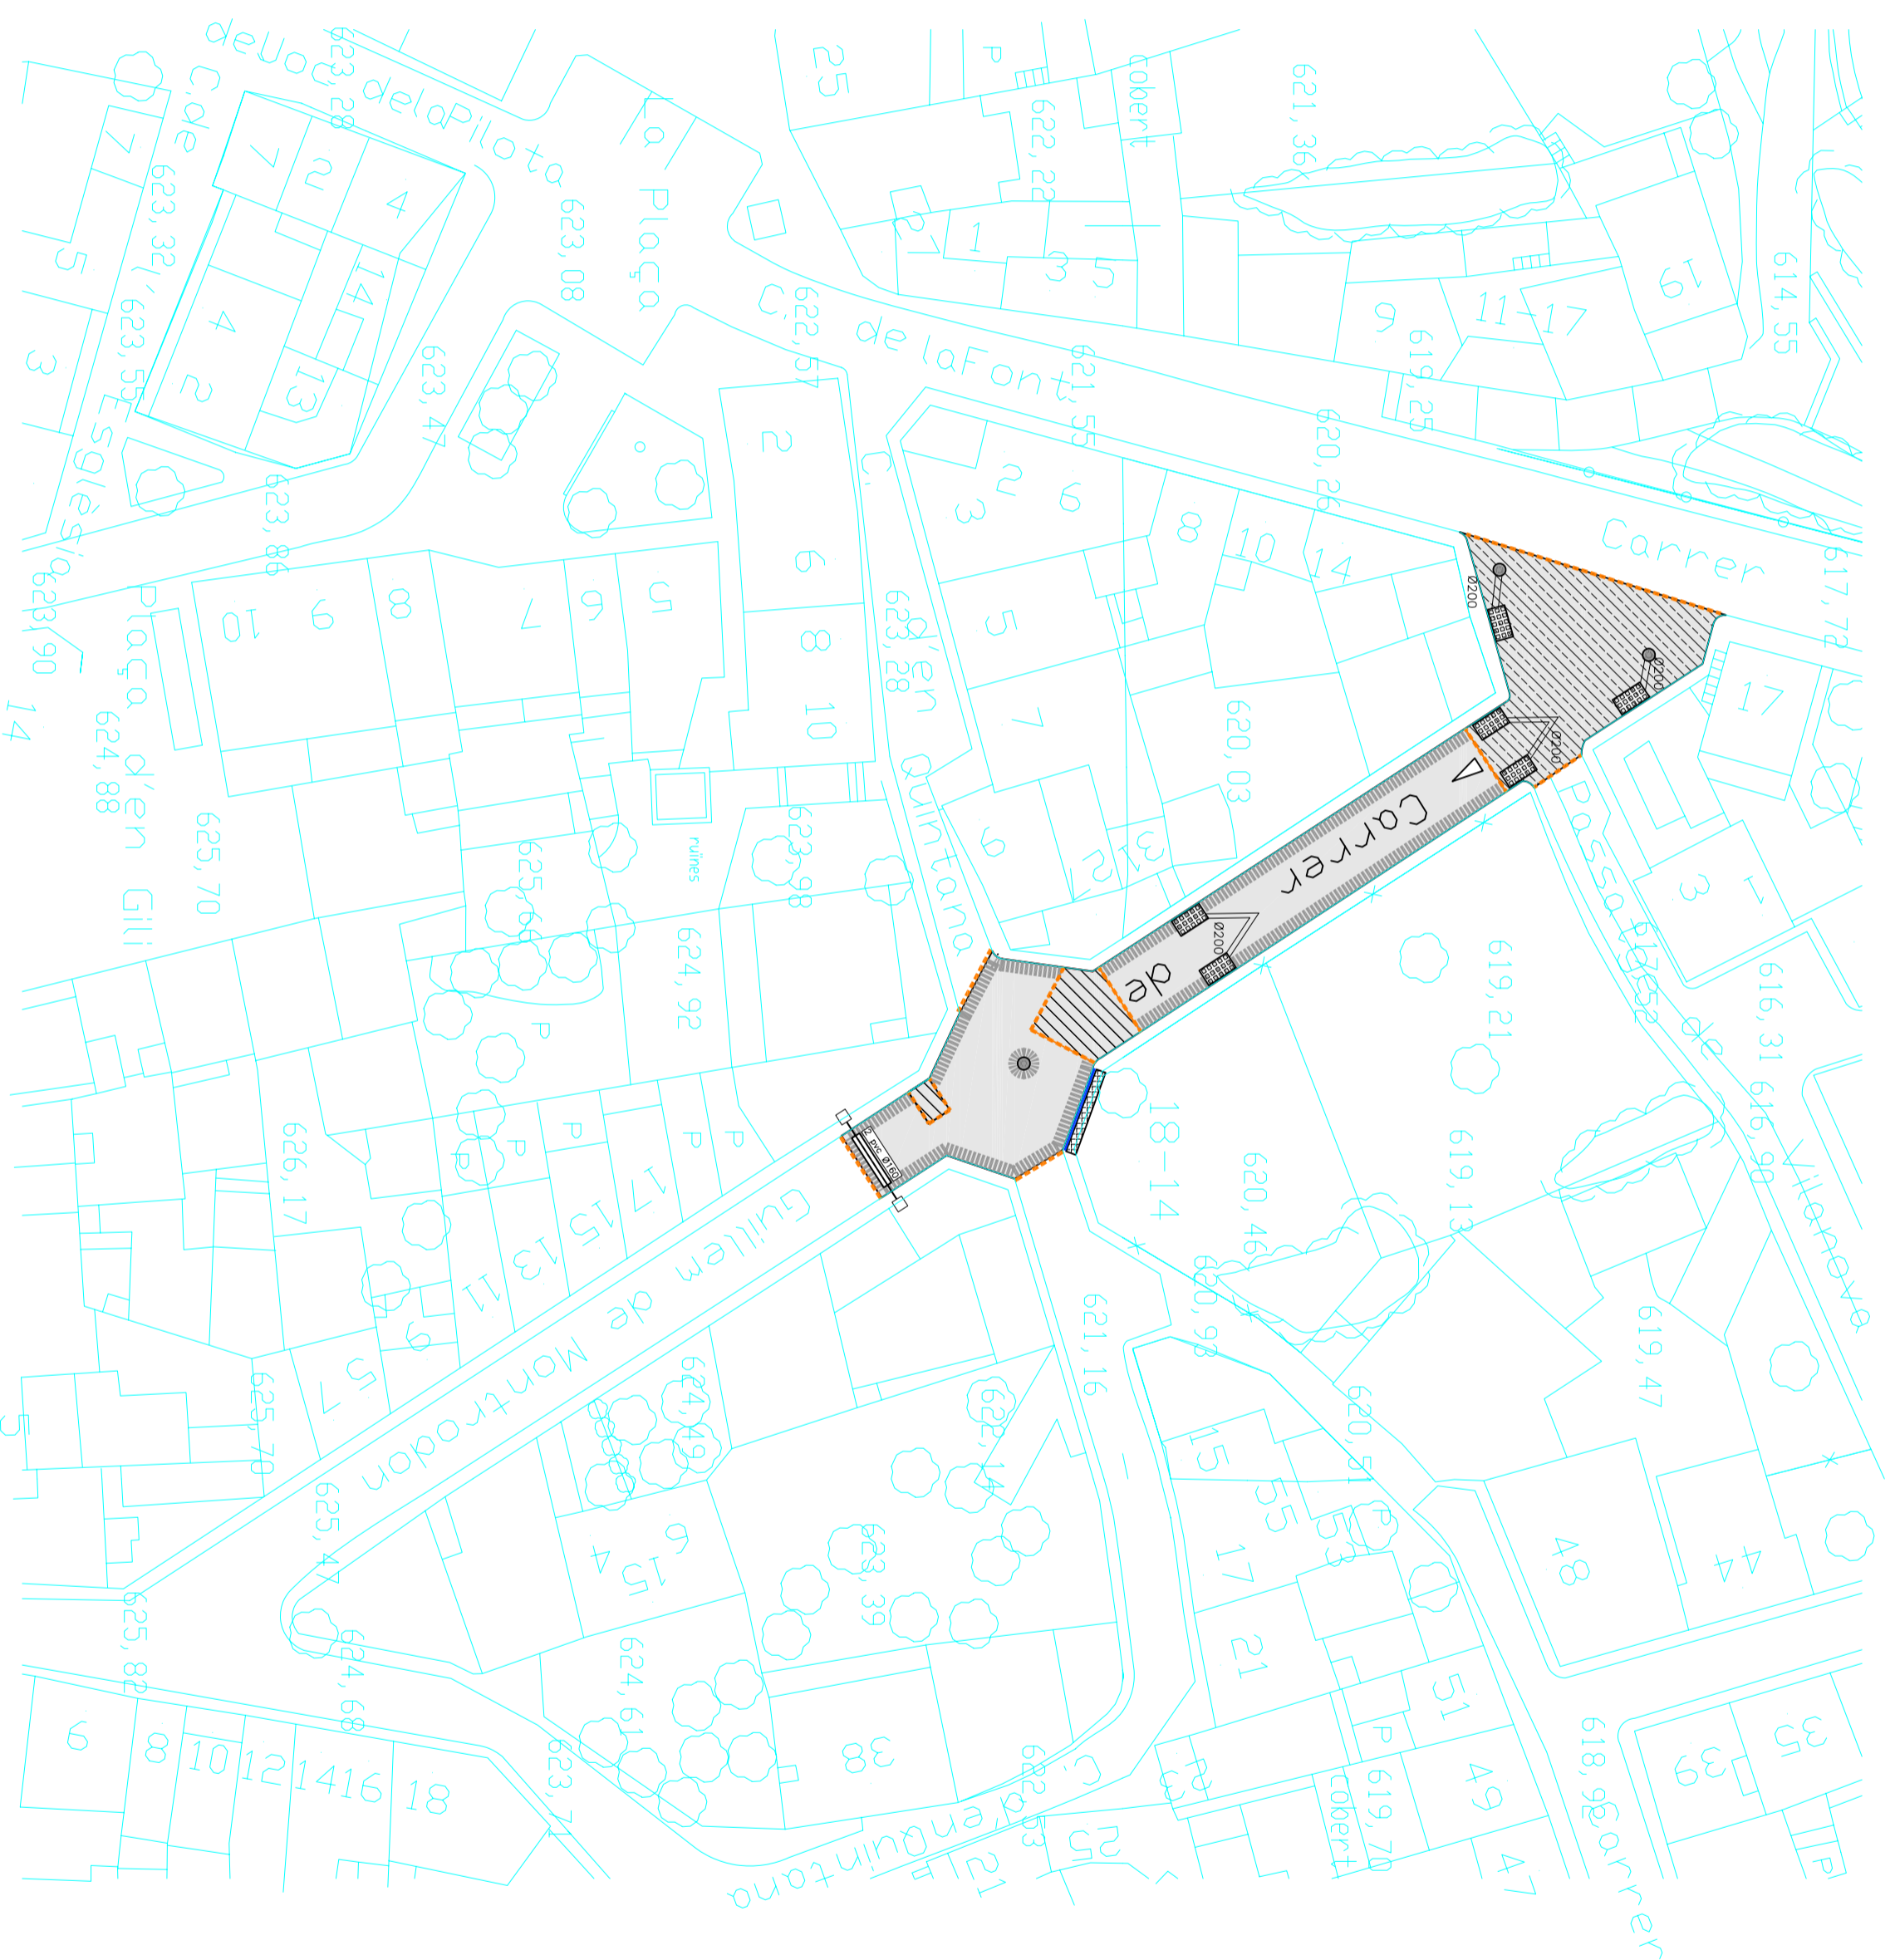

**PROJECTE PER A LA
MILLORA DEL
PAVIMENT DE
DIFFERENTS CARRERS
DE LA POBLACIÓ**

Alcalde

Lluís Verdagué Vivet Signatura

Tàctic

Miquel Sells i Oliva Signatura


Situació
Passeig Sant Genís, Carrer Guillem de Montrodon, Carrer del
Triball, Carrer del Vival, Carrer dels Aves, Carrer President
Madaçà, Carrer del Sr. Salvador Espriu,
Carrer de Can Codina, Carrer
Taradell (Barcelonès)

Data Escala N°Planiol

Gener 2009 1/500 **3**

Planiol

Carrer de Guillem de Montrodon
Actuacions a realitzar

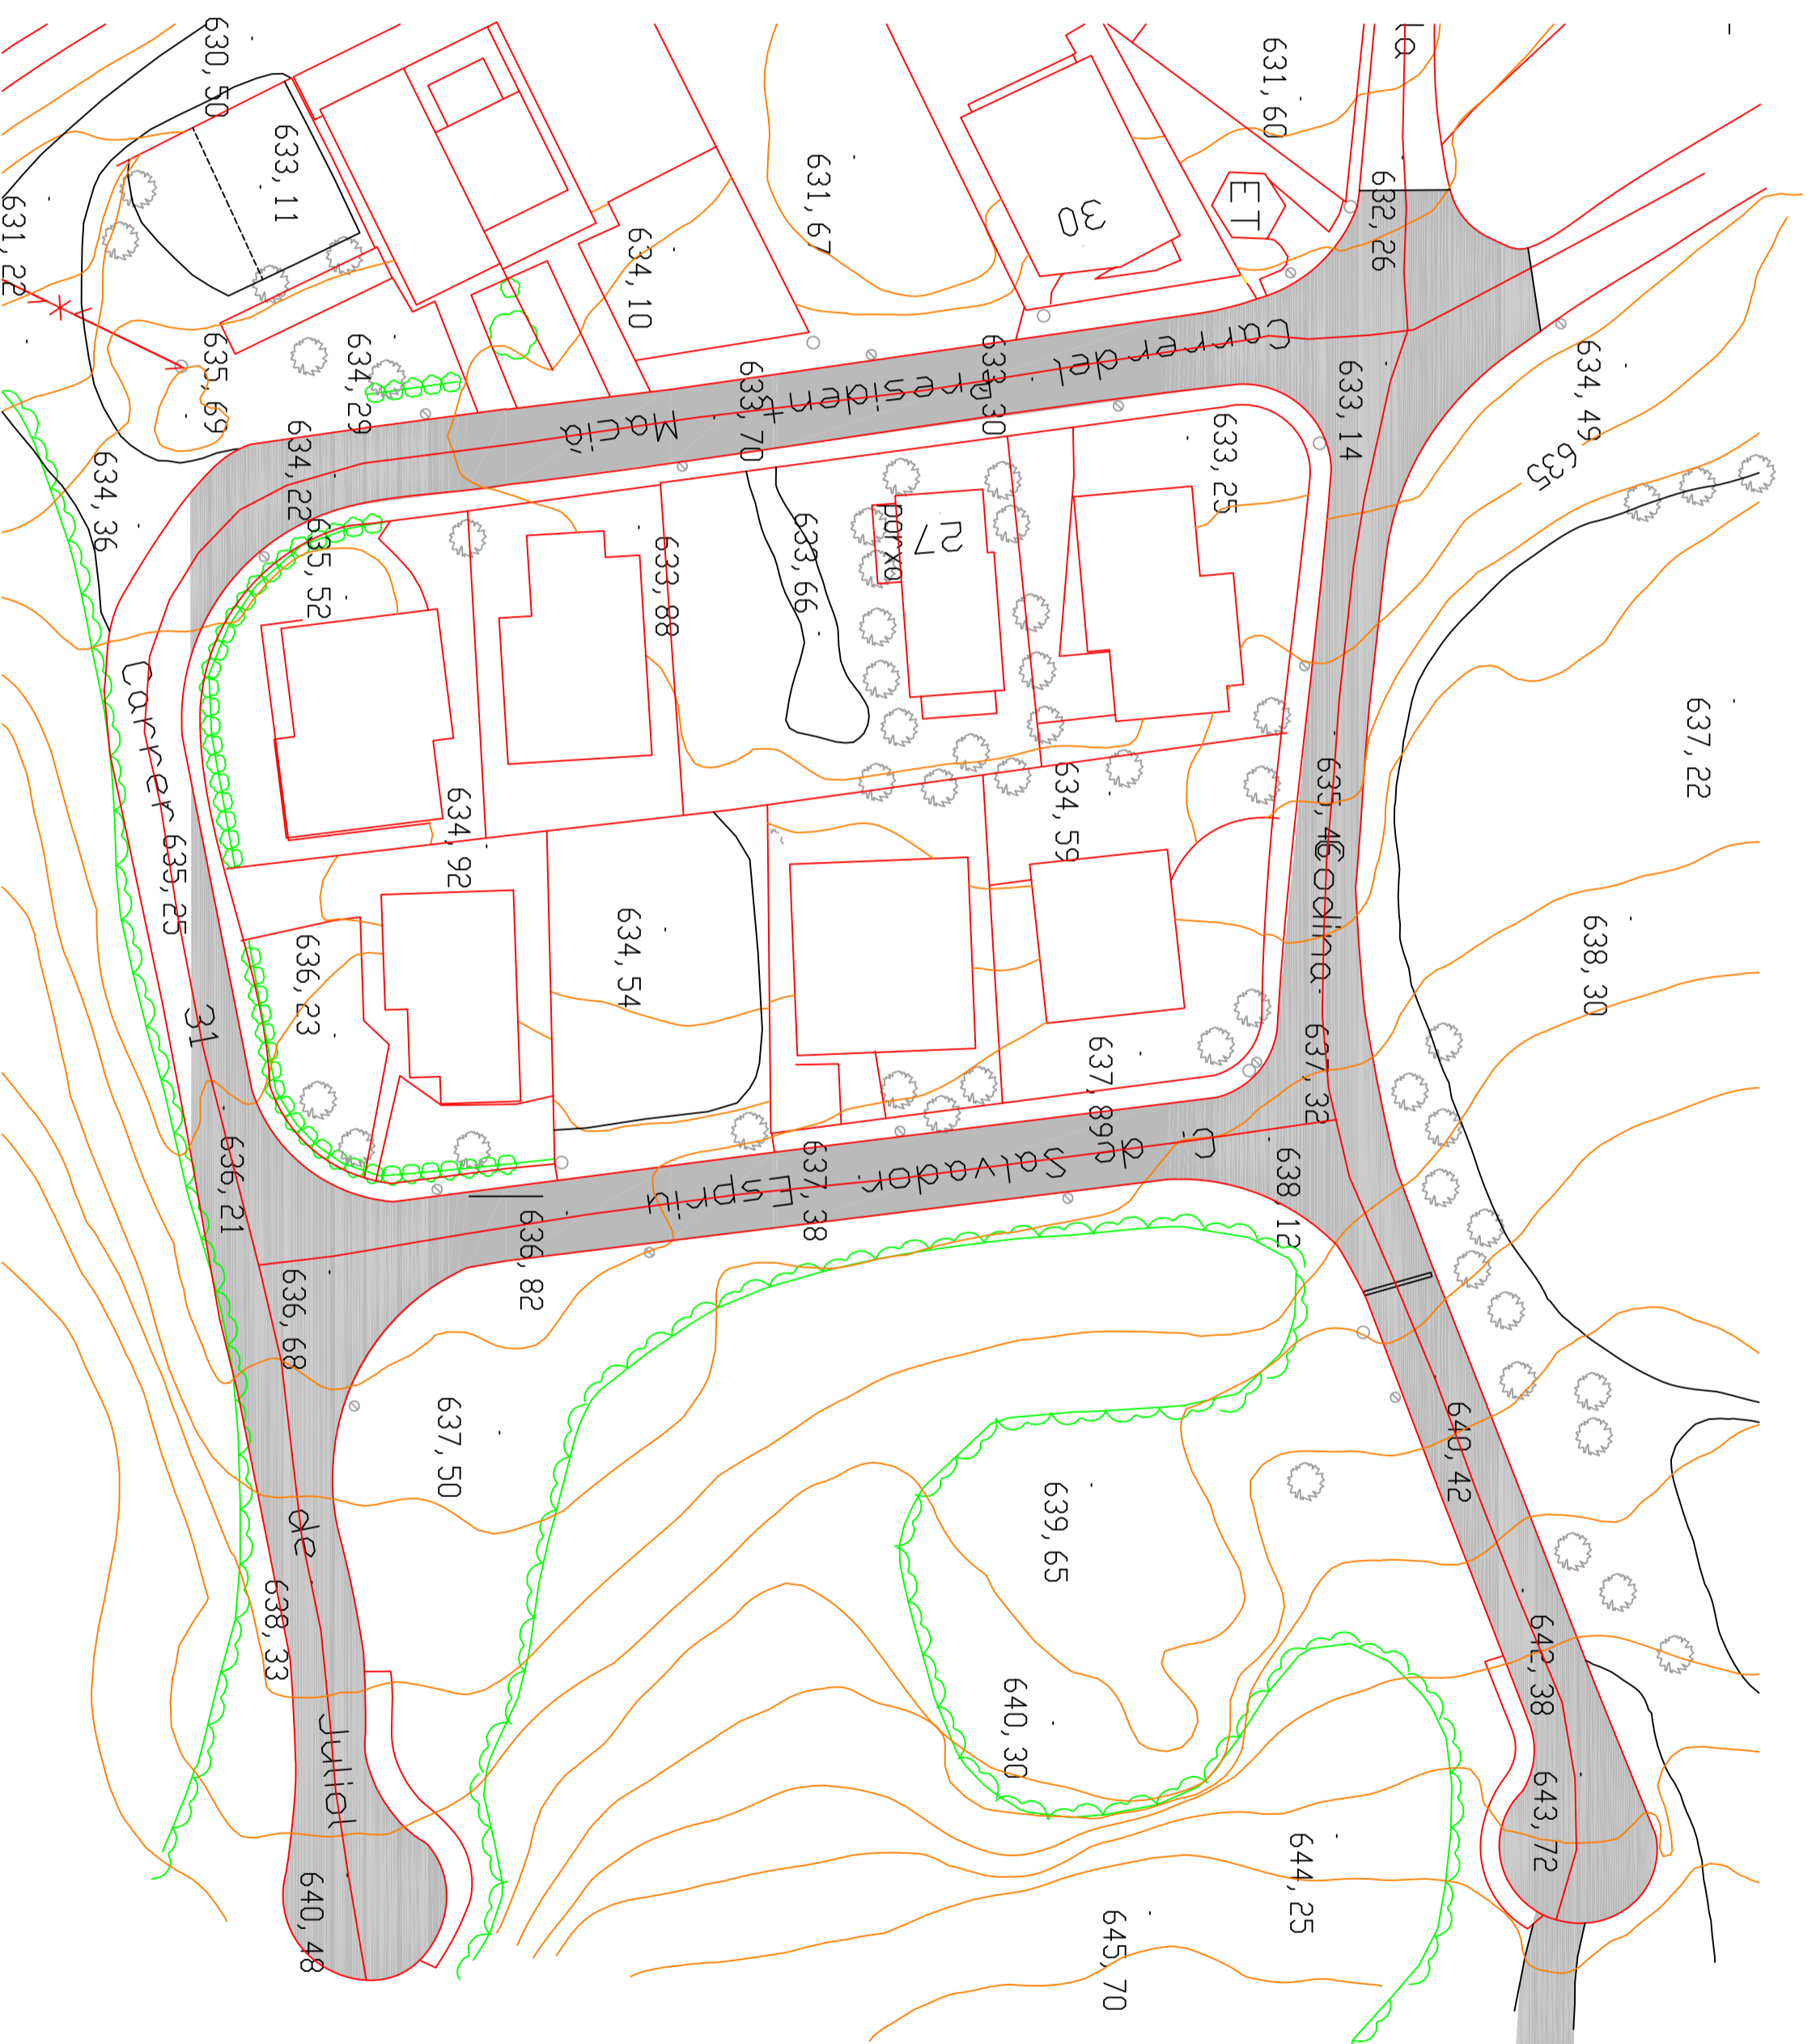

**PROJECTE PER A LA
MILLORA DEL
PAVIMENT DE
DIFERENTS CARRERS
DE LA POBLACIÓ**

Alcalde

Lluís Verdaguera Vivet Signatura

Tècnic


Miquel Selles i Oliva Signatura

Situació

Paratge Sant Genís, Carrer Guillem de Montrodon, Carrer del
Triball, Carrer del Vivell, Carrer dels Avois, Carrer President
Masó, Carrer del 31 de juliol, Carrer de Can Codina, Carrer
de Juliol, Carrer de Juliol (Barrutins),
Taradell (Barrutins)

Data	Escala	Nº planol
Gener 2009	1/500	4

Planol
Carrer 31 de juliol, Carrer de Salvador Espriu
Ambit d'Actuació

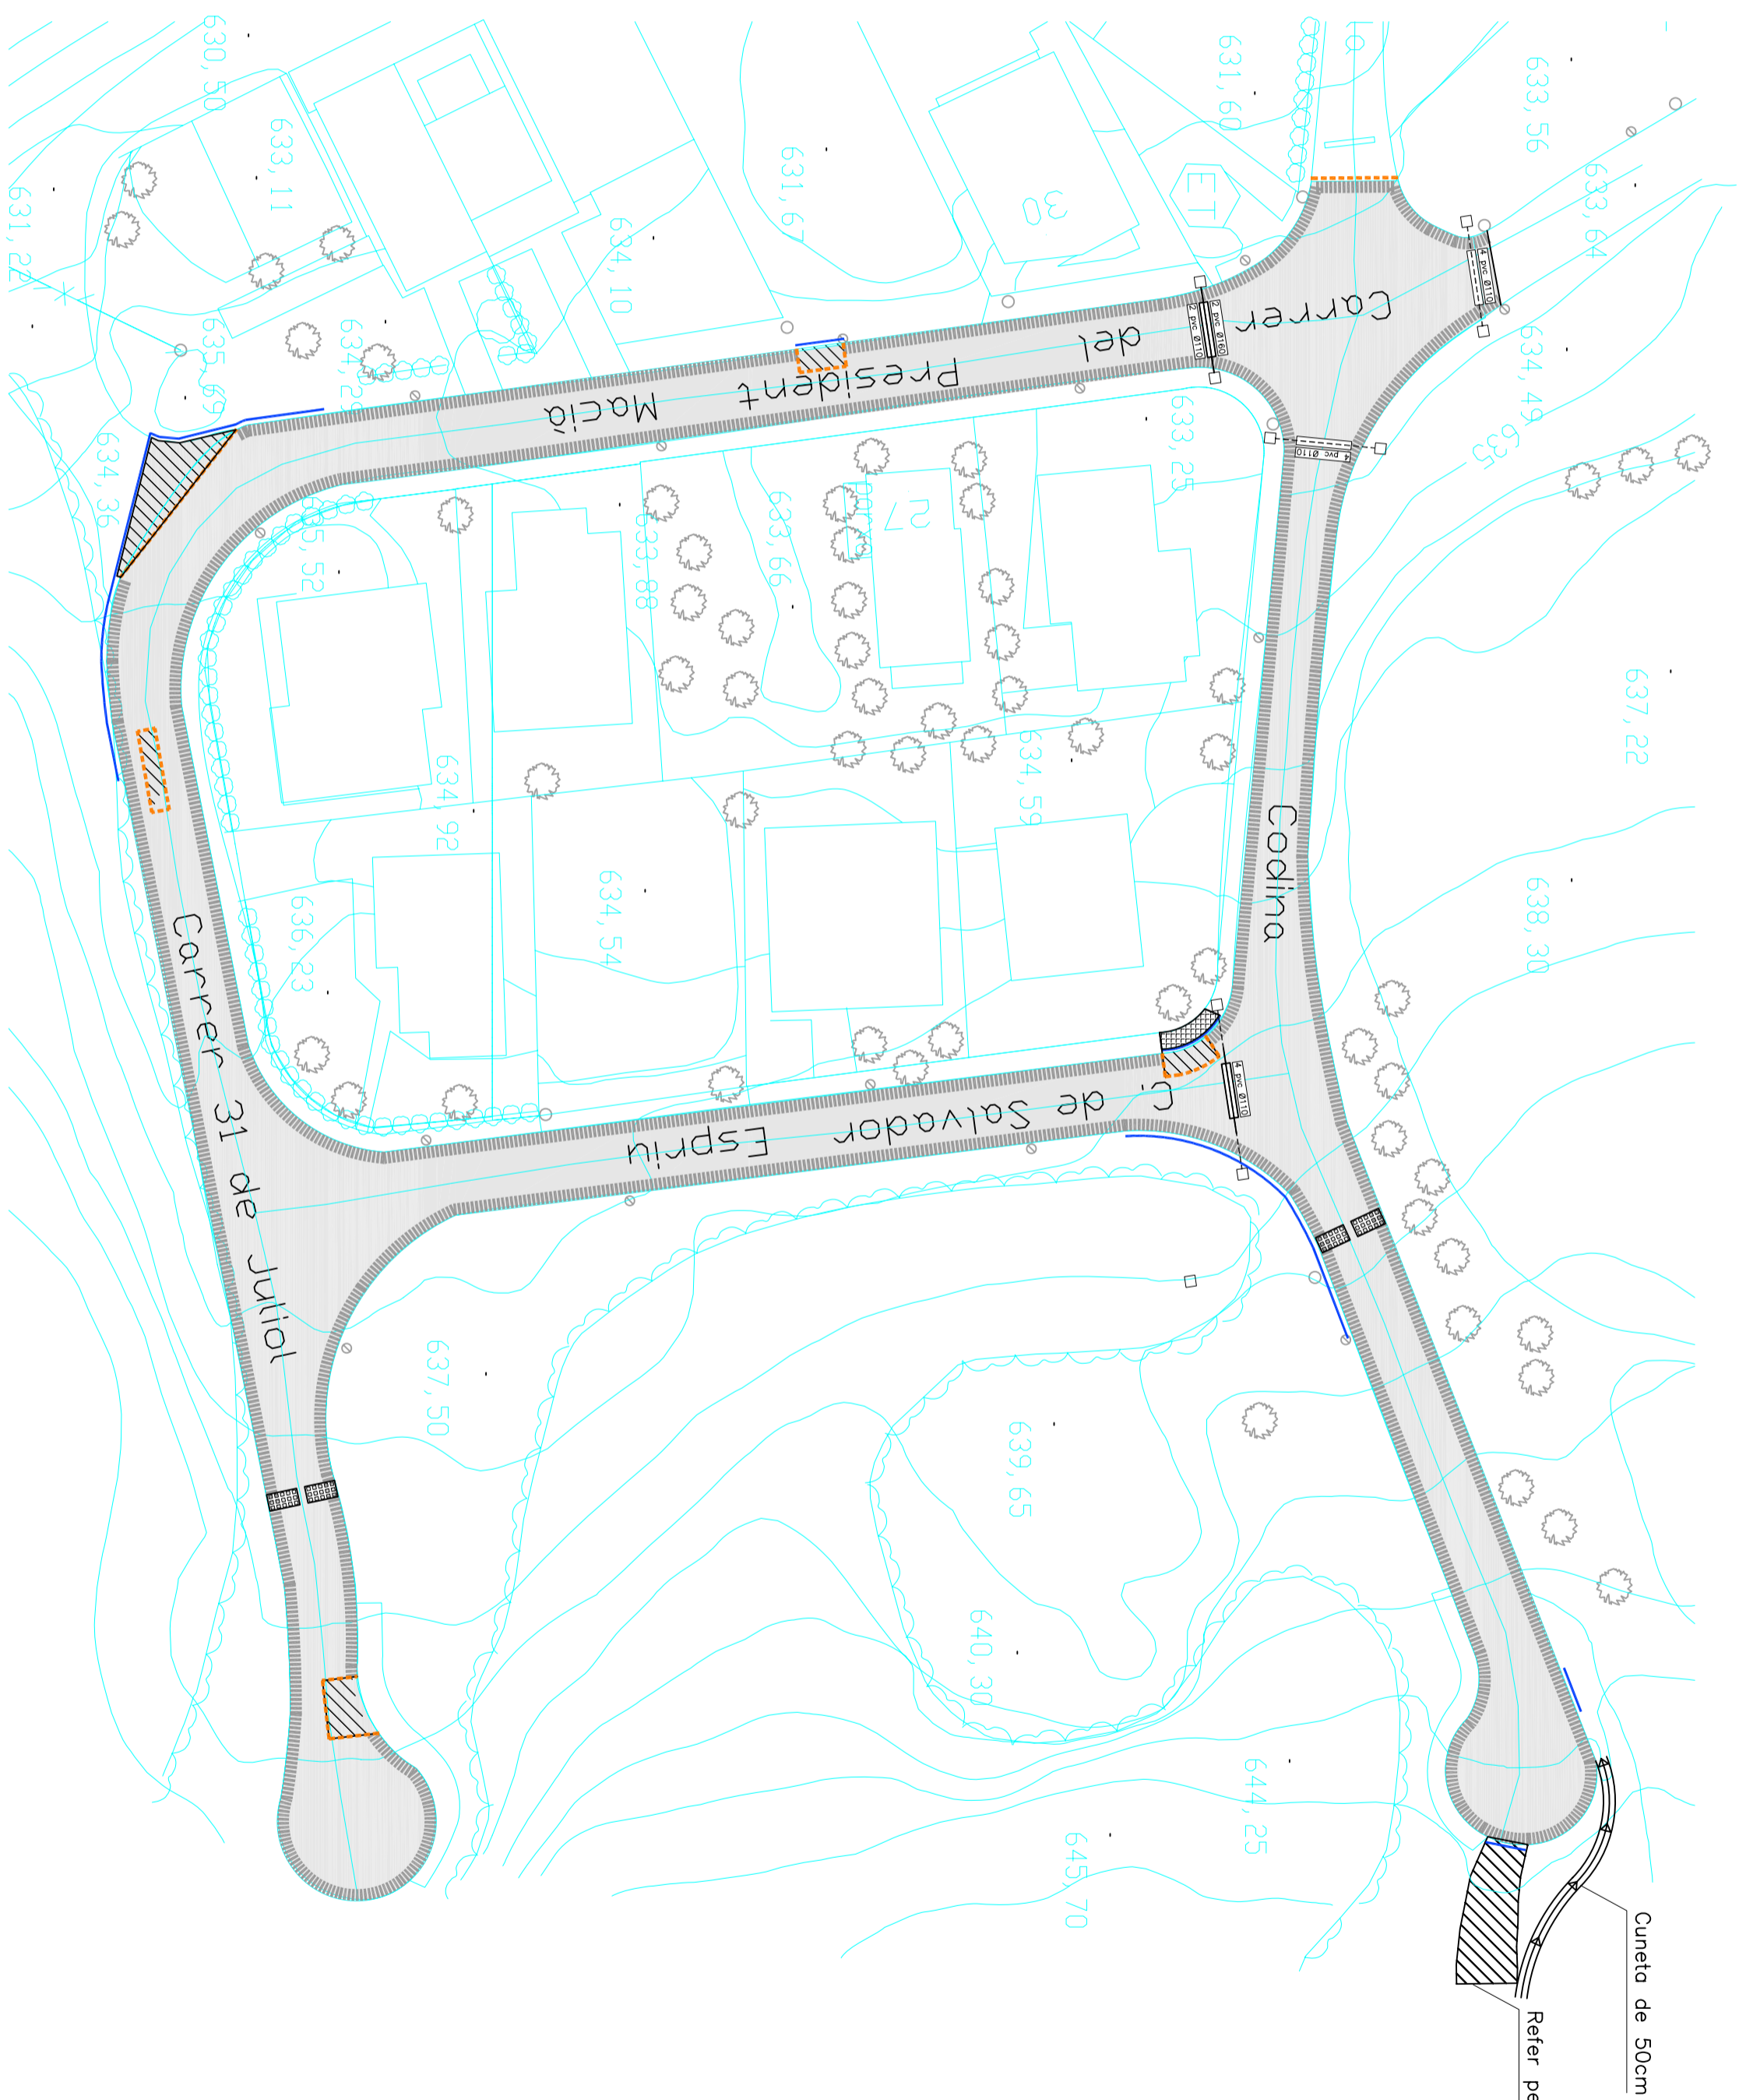

Llegenda

Asfalt	
Zona a fresar	
Tall de disc	
Refer Vorada	
Refer Vorera	
Tapa claveguera	
Sanejar paviment	
Paviment a substituir	
Senyals Horitz.	
Embornal existent	
Embornal Nou	
Reixa fundició 1m	
Pas de serveis	

Amidaments

Asfalt	3179,00	m2
Tall de disc	89,70	ml.
Fresat	846,70	ml.
Sanejaj de paviment	73,00	m2
Paviment a substituir	0,0	m2
Vorera Nova.	7,40	m2
Vorada Nova	91,00	ml.
Travessa de serveis	34,00	ml.



PROJECTE PER A LA MILLORA DEL PAVIMENT DE DIFERENTS CARRERS DE LA POBLACIÓ

Alcalde

Lluís Verdagué Vivet Signatura

Tècnic


Miquel Selles I Oliva Signatura

Situació

Passatge Sant Gariús, Carrer Guillem de Montrodon, Carrer del Treball, Carrer del Vival, Carrer dels Aves, Carrer President Macià, Carrer del Sr. Salvador Espriu, Carrer de Can Codina, Carrer Taradell (Barcelona)

Data	Escala	Nº Plànol
Gener 2009	1/500	5

Plànol
Carrer Del President Macià (segon tram), Carrer de la Codina, Carrer 31 de Juliol, Carrer de Salvador Espriu
Actuacions a realitzar

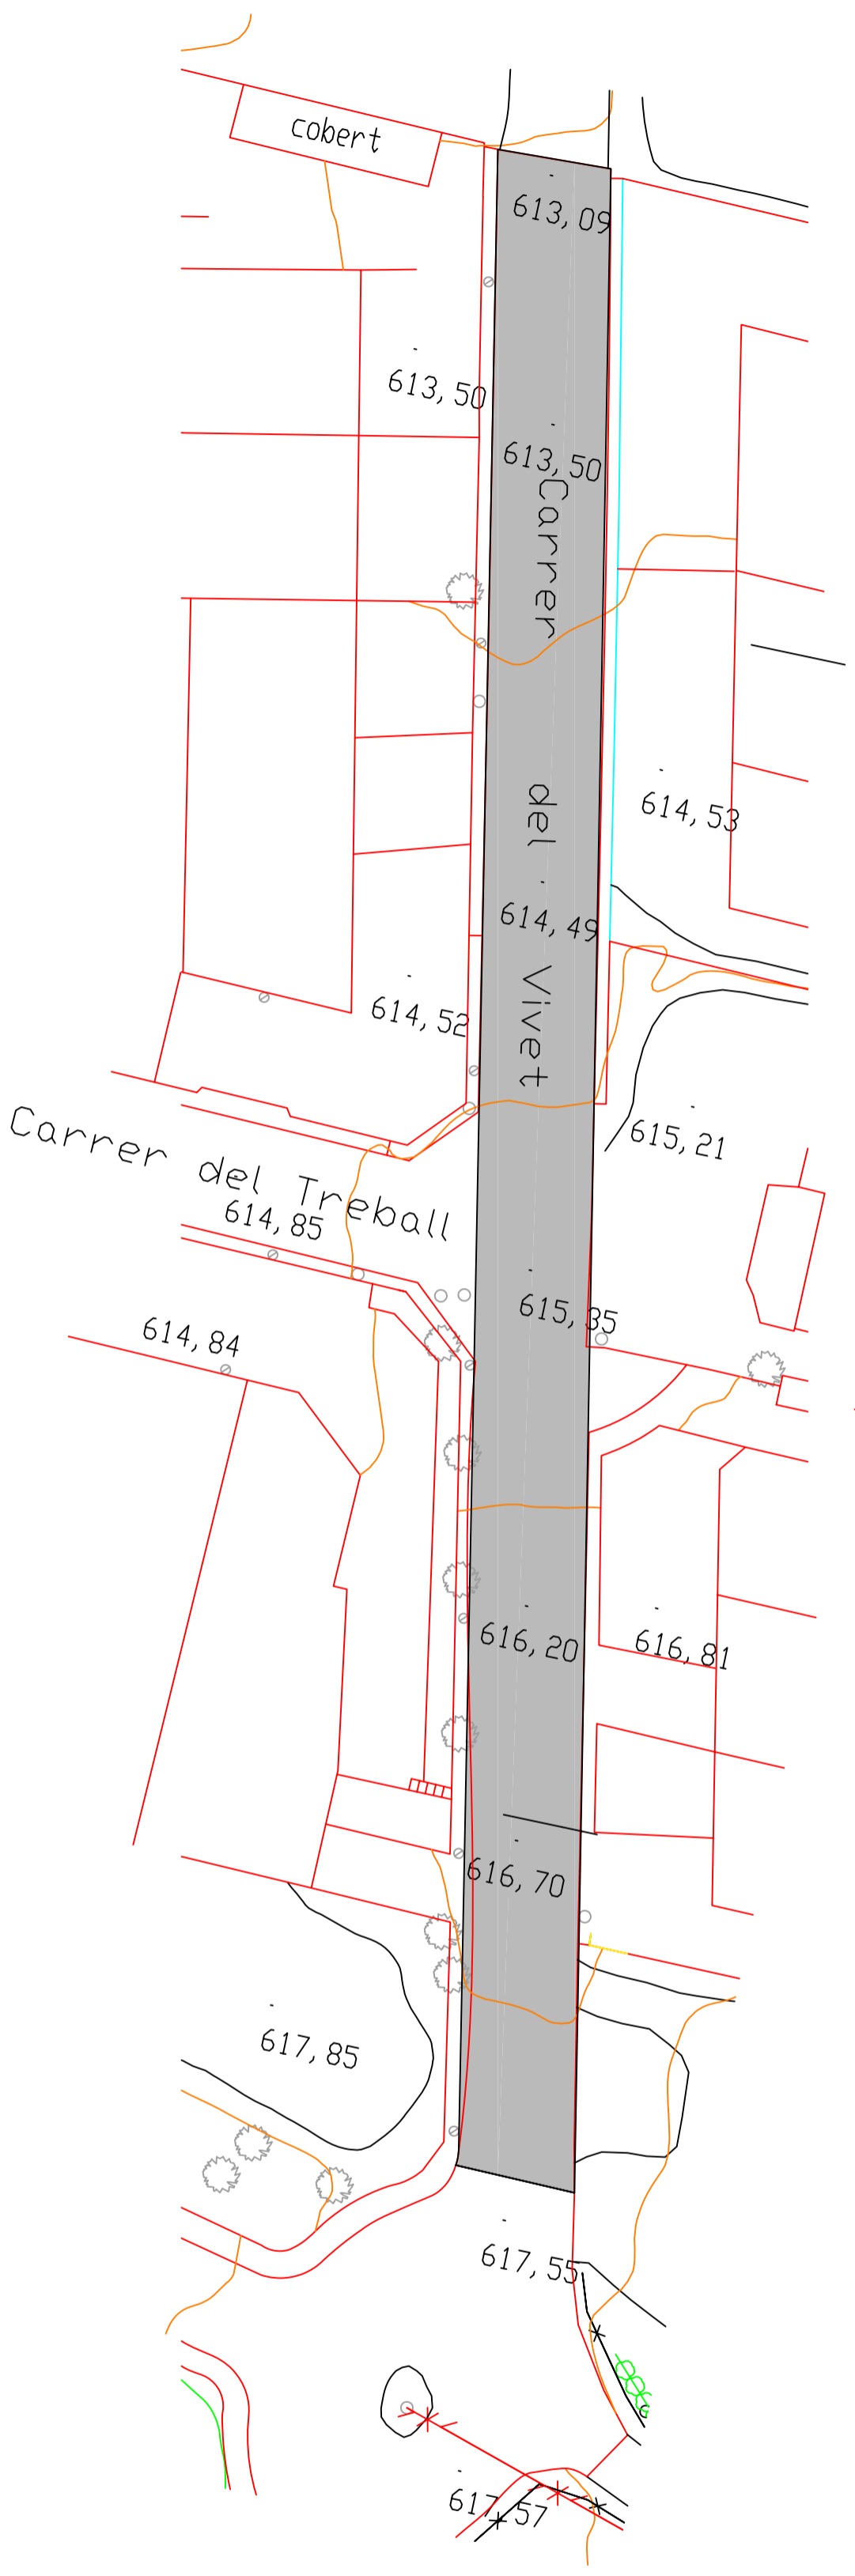

PROJECTE PER A LA
MILLORA DEL
PAVIMENT DE
DIFERENTS CARRERS
DE LA POBLACIÓ

Alcalde

Lluís Verdaguers Vivet Signatura
Tècnic

Miquel Selles i Oliva Signatura
Situació



Passatge Sant Genís, Carrer Guillem de Montrodon, Carrer del Treball, Carrer del Vivet, Carrer dels Avois, Carrer President Madaçà, Carrer del 31 de juliol, Carrer de Can Codina, Carrer Santell (Barrisellon), Taradell (Barrisellon)

Data	Escala	Nºplànol
Gener 2009	1/500	6

Plànol
Carrer del Vivet
Ambit d'Actuació

Llegenda

Asfalt	
Zona a fresar	
Tall de disc	
Refer Vorada	
Refer Vorera	
Tapa claveguera	
Sanejar paviment	
Paviment a substituir	
Senyals Horitz.	
Embornal existent	
Embornal Nou	
Reixa fundició 1m	
Pas de serveis	

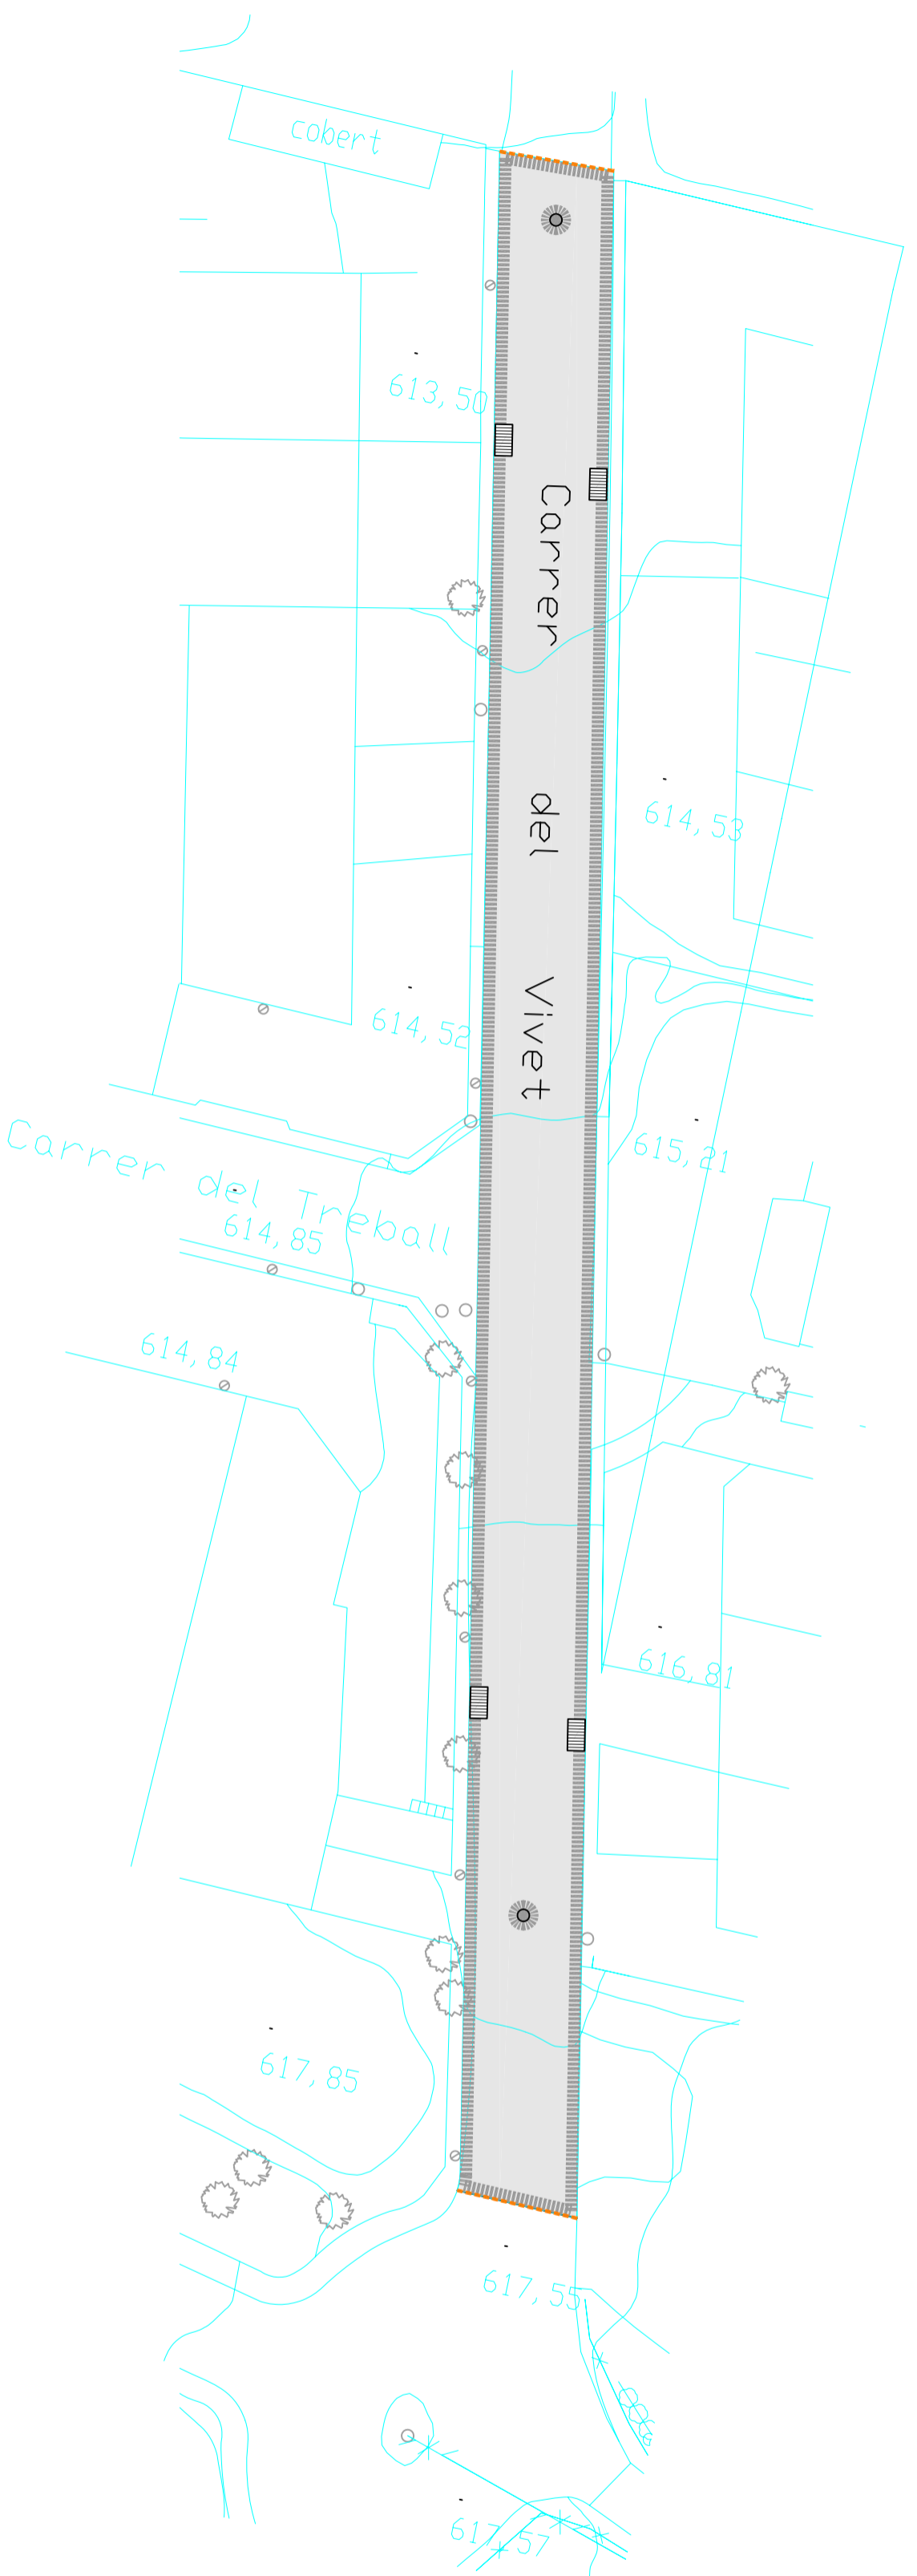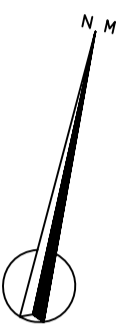

Amidaments

Asfalt	1624,70	m2
Tall de disc	19,80	ml.
Fresat	359,70	ml.
Sanejat de paviment	0,00	m2
Paviment a substituir	0,00	m2
Vorera Nova.	0,00	m2
Vorada Nova	0,00	ml.
Travessa de serveis	0,00	ml.



PROJECTE PER A LA MILLORA DEL PAVIMENT DE DIFERENTS CARRERS DE LA POBLACIÓ

Alcalde

Lluís Verdaguier Vivet Signatura

Tàctic


Miquel Selles I Oliva Signatura

Situació

Passatge Sant Gariús, Carrer Guillem de Montrodon, Carrer del Treball, Carrer del Vivet, Carrer dels Avesis, Carrer President Masch, Carrer del Sr. Salvador Espriu, Carrer de Can Codina, Carrer Taradell (Barcelona)

Data	Escala	Nºplànol
Gener 2009	1/500	7

Carrer del Vivet
Actuacions a realitzar

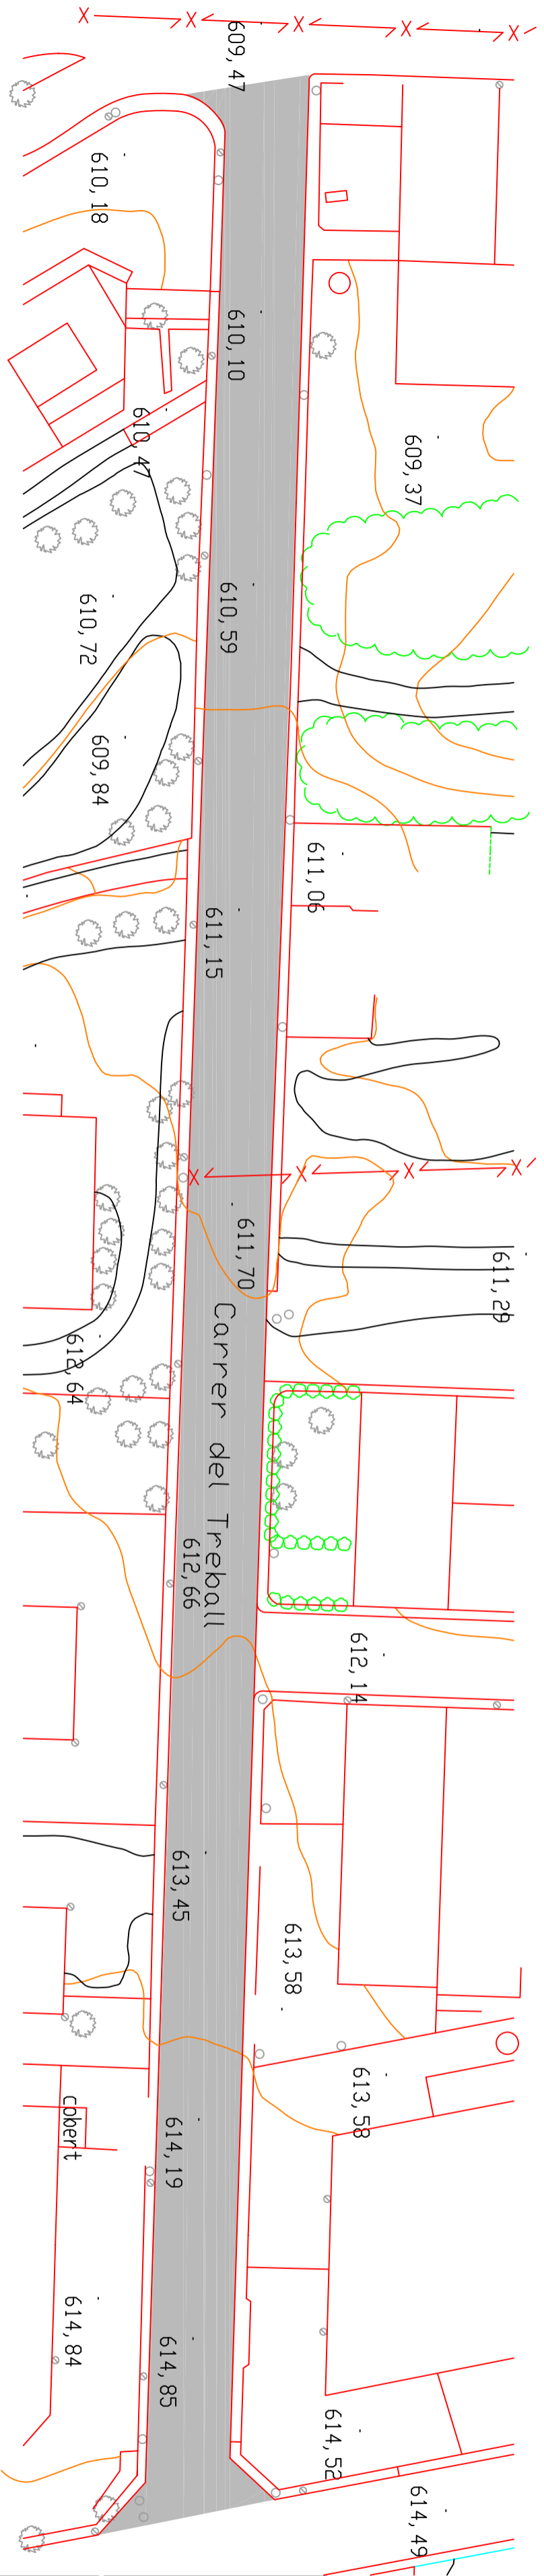

**PROJECTE PER A LA
MILLORA DEL
PAVIMENT DE
DIFERENTS CARRERS
DE LA POBLACIÓ**

Arcadi

Lluís Verdagué Vives Signatura

Tecnic

Miquel Solís i Olivera Signatura

Situació

Paratge Sant Gons, Carrer Gallim, Pla Morisson, Carrer del Treball, Carrer del Vint, Carrer dels Avants, Carrer President Masch, Carrer del 31 de Jaki, Carrer de Can Codina, Carrer Salvador Espriu, Taradell (Barcelona)

Data

Escala

Nº plànol

Gener 2009

8

Plànol


Carrer del treball

Àmbit d'Actuació



Llegenda

	Astfalt
	Zona a frescor
	Tall de disc
	Refer Vorada
	Refer Vorera
	Tapa claveguera
	Sanejar paviment
	Paviment a substituir
	Senyals Horitzz.
	Embornal existent
	Embornal Nou
	Reixa fundició 1m
	Pas de serveis

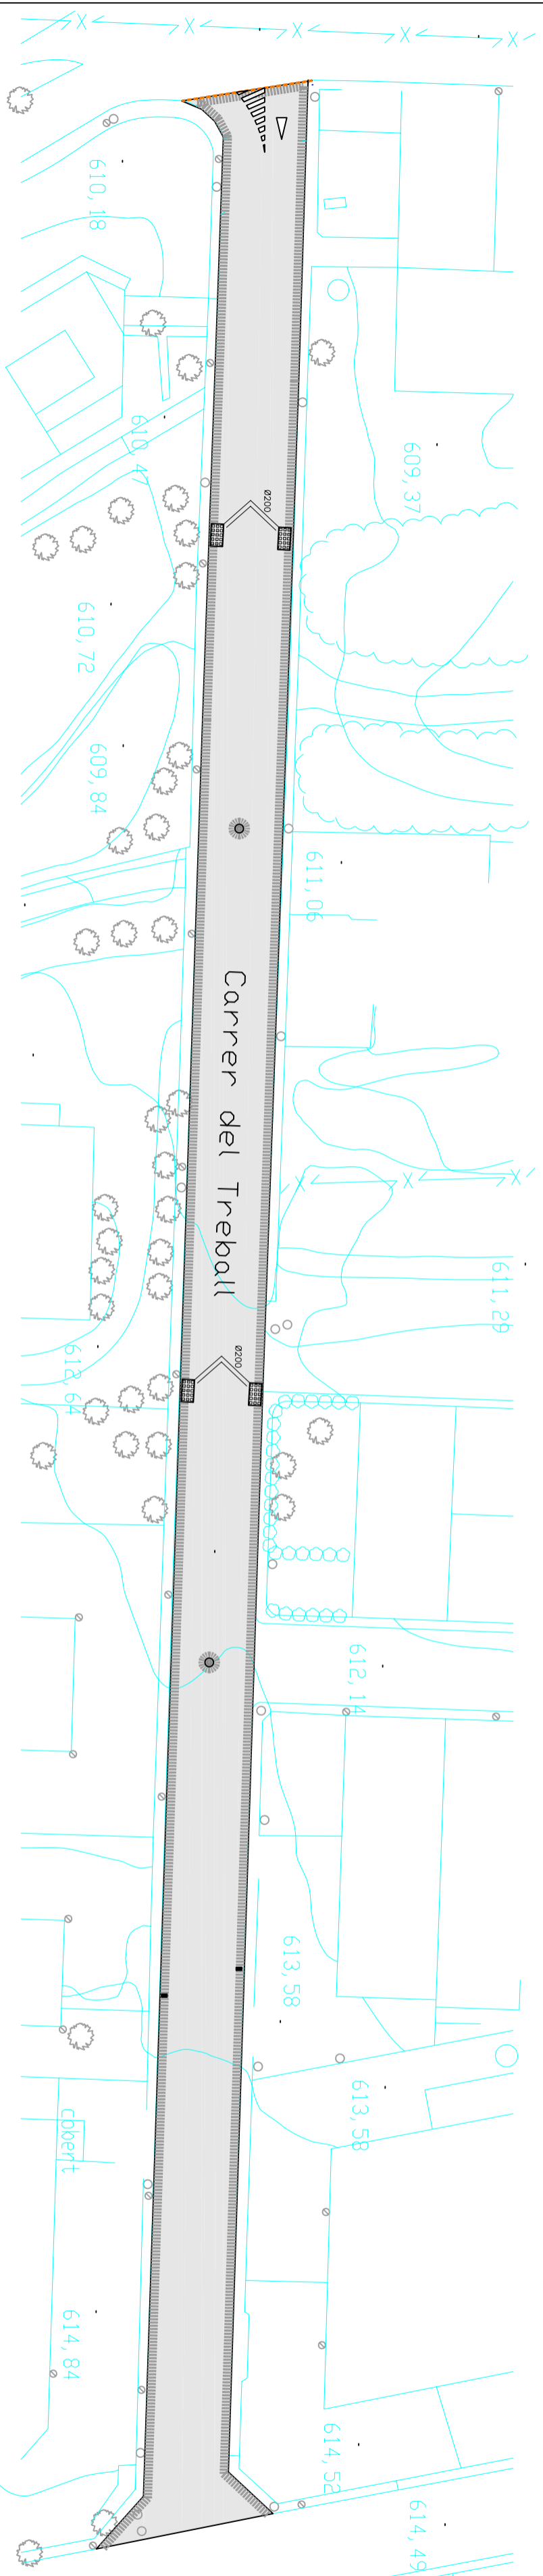

Anidaments

Astfalt	2774,50	m2
Tall de disc	15,24	m.
Frescat	583,00	m.
Sanejat de paviment	0,00	m2
Paviment a substituir	0,00	m2
Vorera Nova.	0,00	m2
Vorada Nova	0,00	m.
Travessa de serveis	0,00	m.



PROJECTE PER A LA MILLORA DEL PAVIMENT DE DIFERENTS CARRERS DE LA POBLACIÓ

Arcalide

Lluís Verdagué Vives Signatura

Tècnic

Miquel Selles i Olivera Signatura

Situació


Paratge Sant Gonsa, Carrer Guillem de Montson, Carrer del Treball, Carrer del Vival, Carrer dels Avalls, Carrer President Masala, Carrer del 31 de juliol, Carrer de Can Codina, Carrer Salvador Espriu, Taradell (Barcelona)

Data Escala N/Plànol

Gener 2009 9

Plànol

Carrer del treball
Actuacions a realitzar

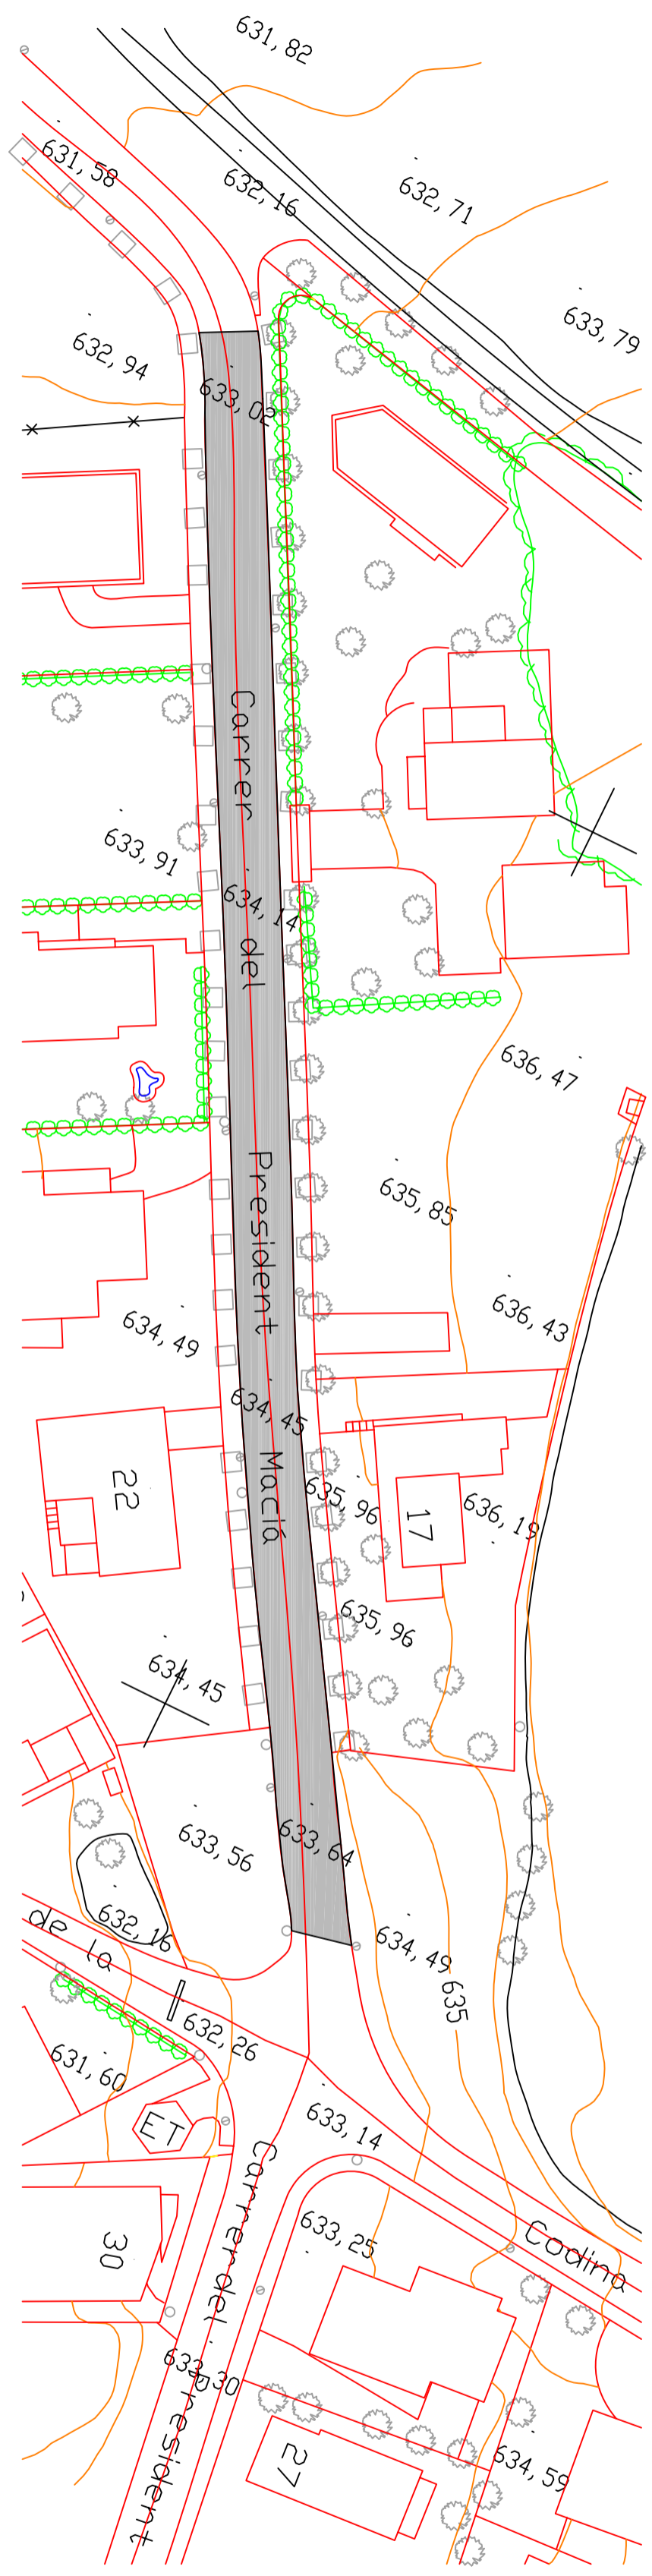

PROJECTE PER A LA MILLORA DEL PAVIMENT DE DIFERENTS CARRERS DE LA POBLACIÓ

Arcalide

Lluís Verdagué Vivet Signatura

Tècnic

Miquel Solís i Olivera Signatura

Situació


Paratge Sant Gonsa, Carrer Guillem de Montornès, Carrer del Treball, Carrer del Vint, Carrer dels Avants, Carrer President Macià, Carrer del 31 de juliol, Carrer de Carl Codina, Carrer Salvador Espriu, Taradell (Barcelona)

Data Escala N/plaol

Gener 2009 **10**


Plànol

Carrer del President Macià
Ambit d'Actuació

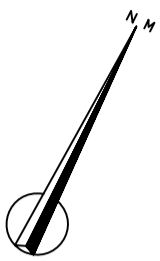

Llegenda

Asfalt	
Zona a fresar	
Tall de disc	
Refer Vorada	
Refer Vorera	
Tapa claveguera	
Sanejar paviment	
Paviment a substituir	
Senyals Horiz.	
Embornal existent	
Embornal Nou	
Reixa fundició 1m	
Pas de serveis	

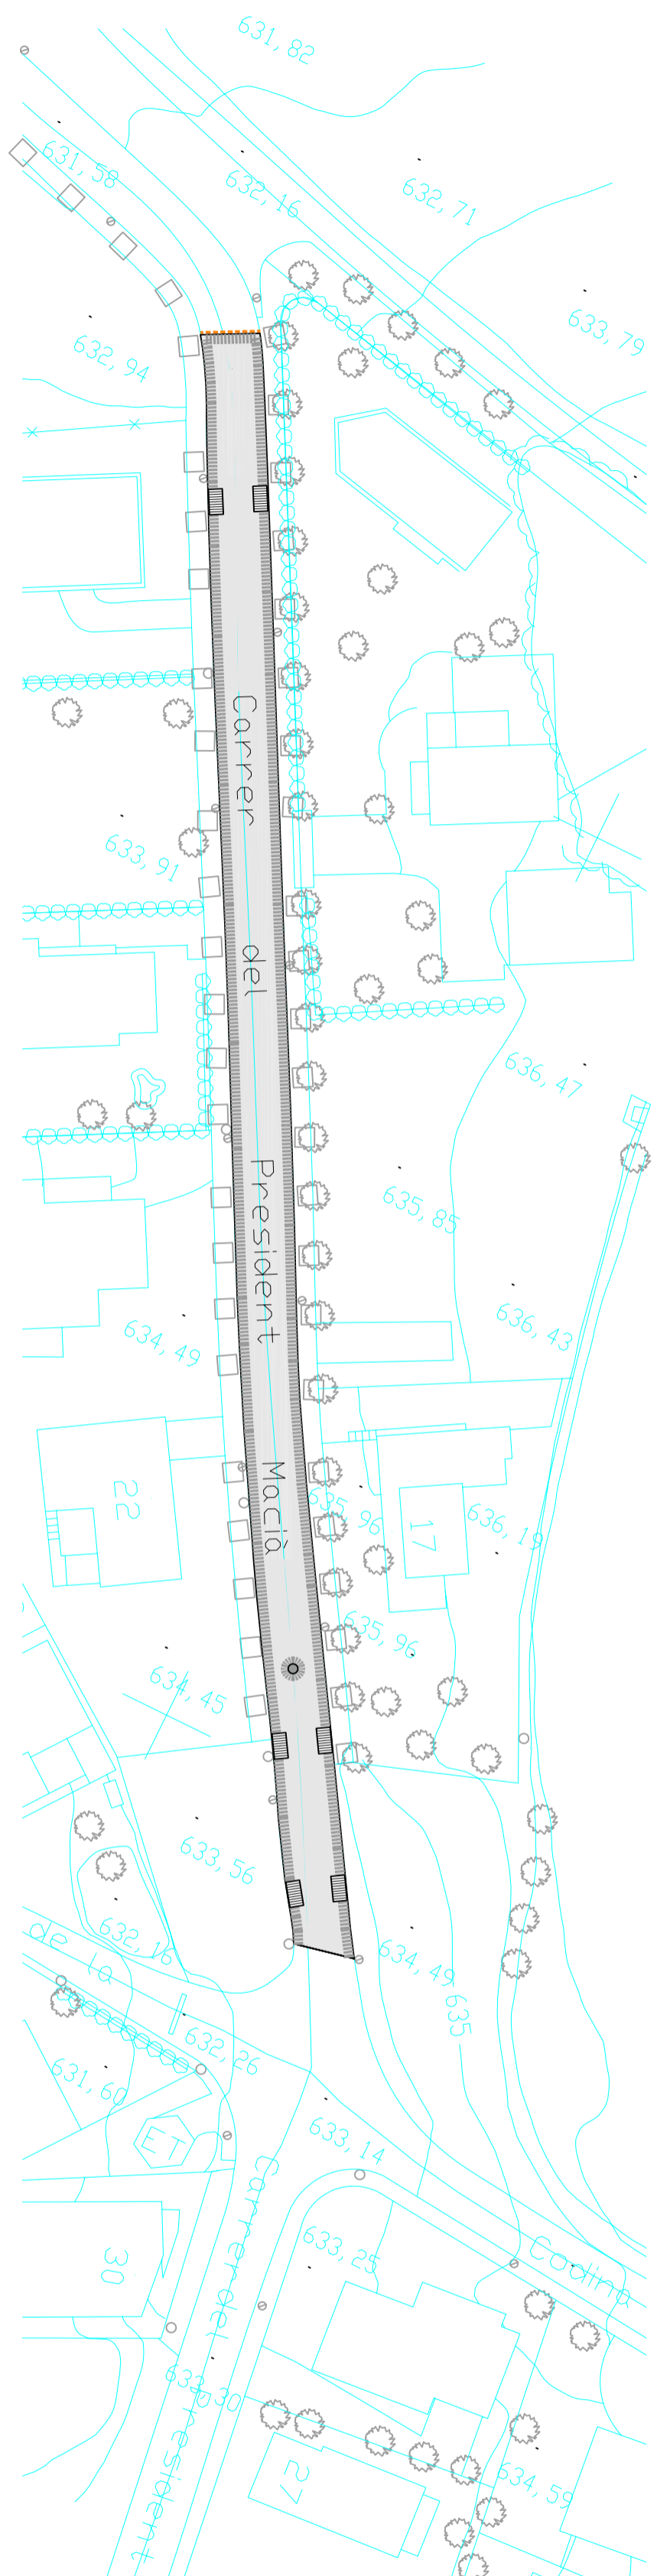


Amidaments

Asfalt	1004,50	m2
Tall de disc	6,10	ml.
Fresat	348,50	ml.
Sanejat de paviment	0,00	m2
Paviment a substituir	0,00	m2
Vorera Nova.	0,00	m2
Vorada Nova	0,00	ml.
Trovessa de serveis	0,00	ml.



PROJECTE PER A LA MILLORA DEL PAVIMENT DE DIFERENTS CARRERS DE LA POBLACIÓ

Arcabide	
Lluís Verdagué Vivet	Signatura
Tecnic	
Miquel Selles i Olivera	Signatura
Situació	
<small>Passatge Sant Gonsi, Carrer Guillem de Montoya, Carrer del Treball, Carrer del Vint, Carrer dels Avants, Carrer President Masala, Carrer del 31 de juliol, Carrer de Can Codina, Carrer Salvador Espriu, Taradell (Barcelona)</small>	
Data	Escala
Gener 2009	Nº plànol
	11
<small>Plànol</small> Carrer del President macià. (Primer tram) Actuacions a realitzar	

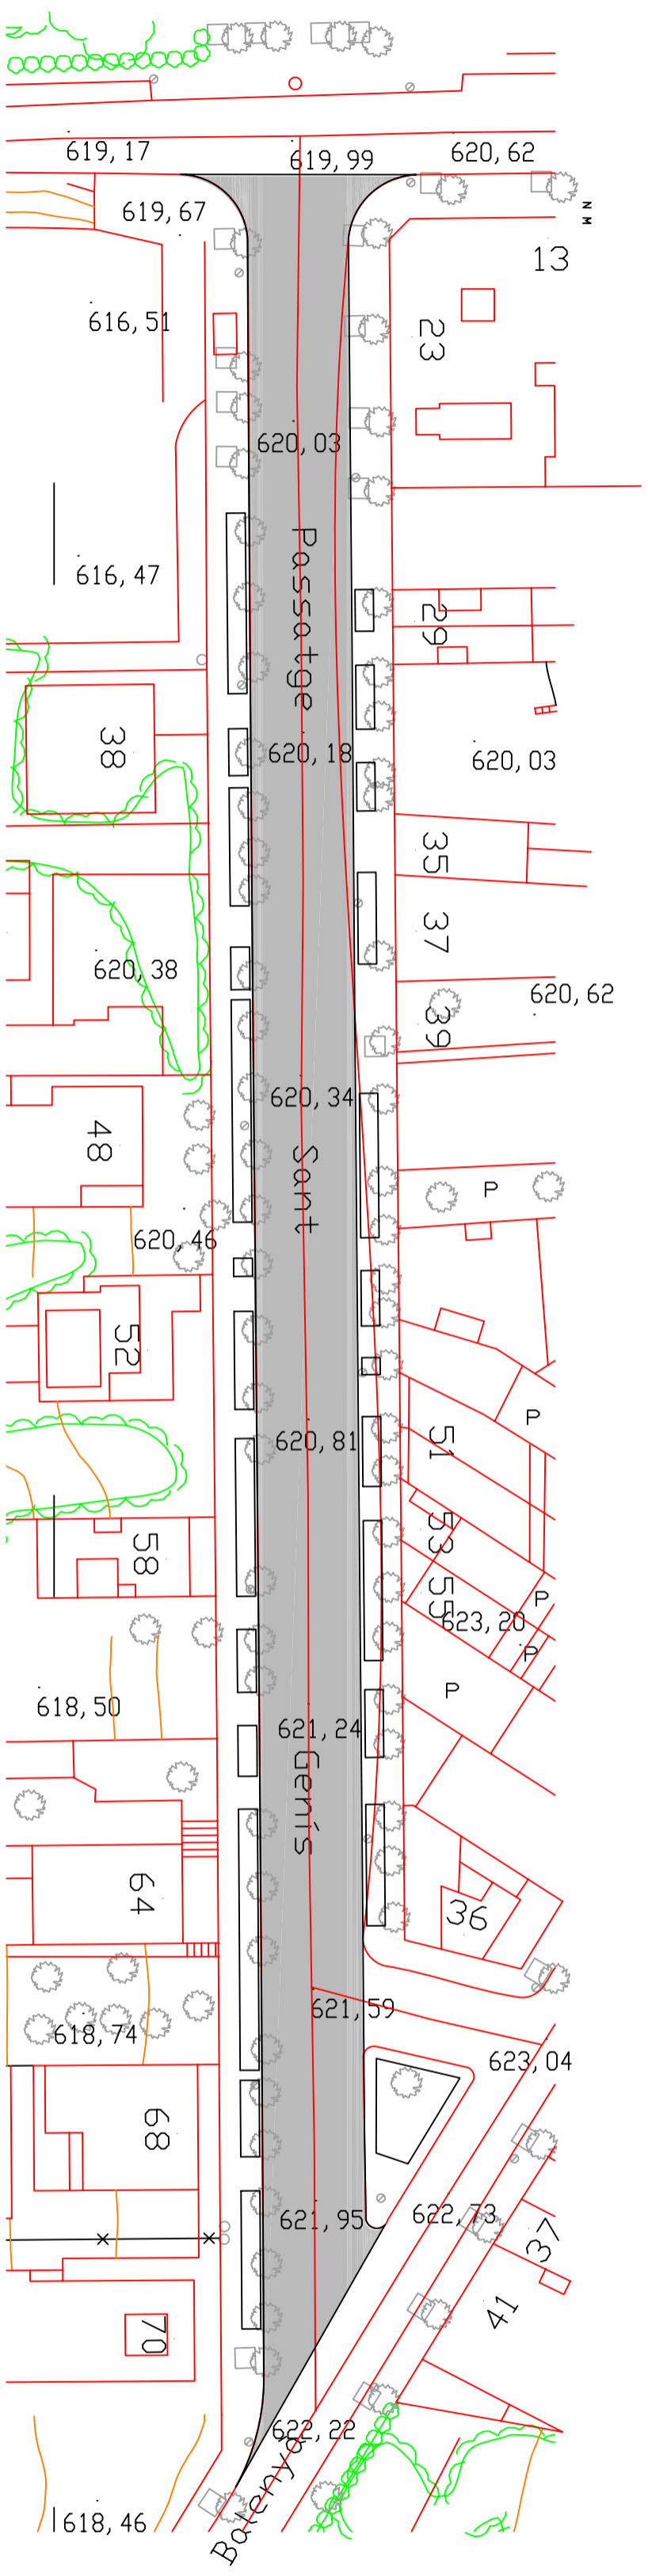

**PROJECTE PER A LA
MILLORA DEL
PAVIMENT DE
DIFERENTS CARRERS
DE LA POBLACIÓ**

Arcalide

Lluís Verdagué Vivet Signatura

Tècnic

Miquel Solís i Olivera Signatura

Situació

Passatge Sant Genís, Carrer Guillem de Montornès, Carrer del Treball, Carrer del Viuet, Carrer dels Avants, Carrer President Masch, Carrer del 31 de juliol, Carrer de Carri Codina, Carrer Salvador Espriu, Taradell (Barcelona)

Data Escala N/plaquet

Gener 2009 **12**


Plaquet

Passatge Sant Genís
Ambit d'Actuació



Llegenda

Asfalt	
Zona a fresar	
Tall de disc	
Refer Vorada	
Refer Vorera	
Tapa claveguera	
Sanejar paviment	
Paviment a substituir	
Senyals Horiz.	
Embornal existent	
Embornal Nou	
Reixa fundició 1m	
Pas de serveis	

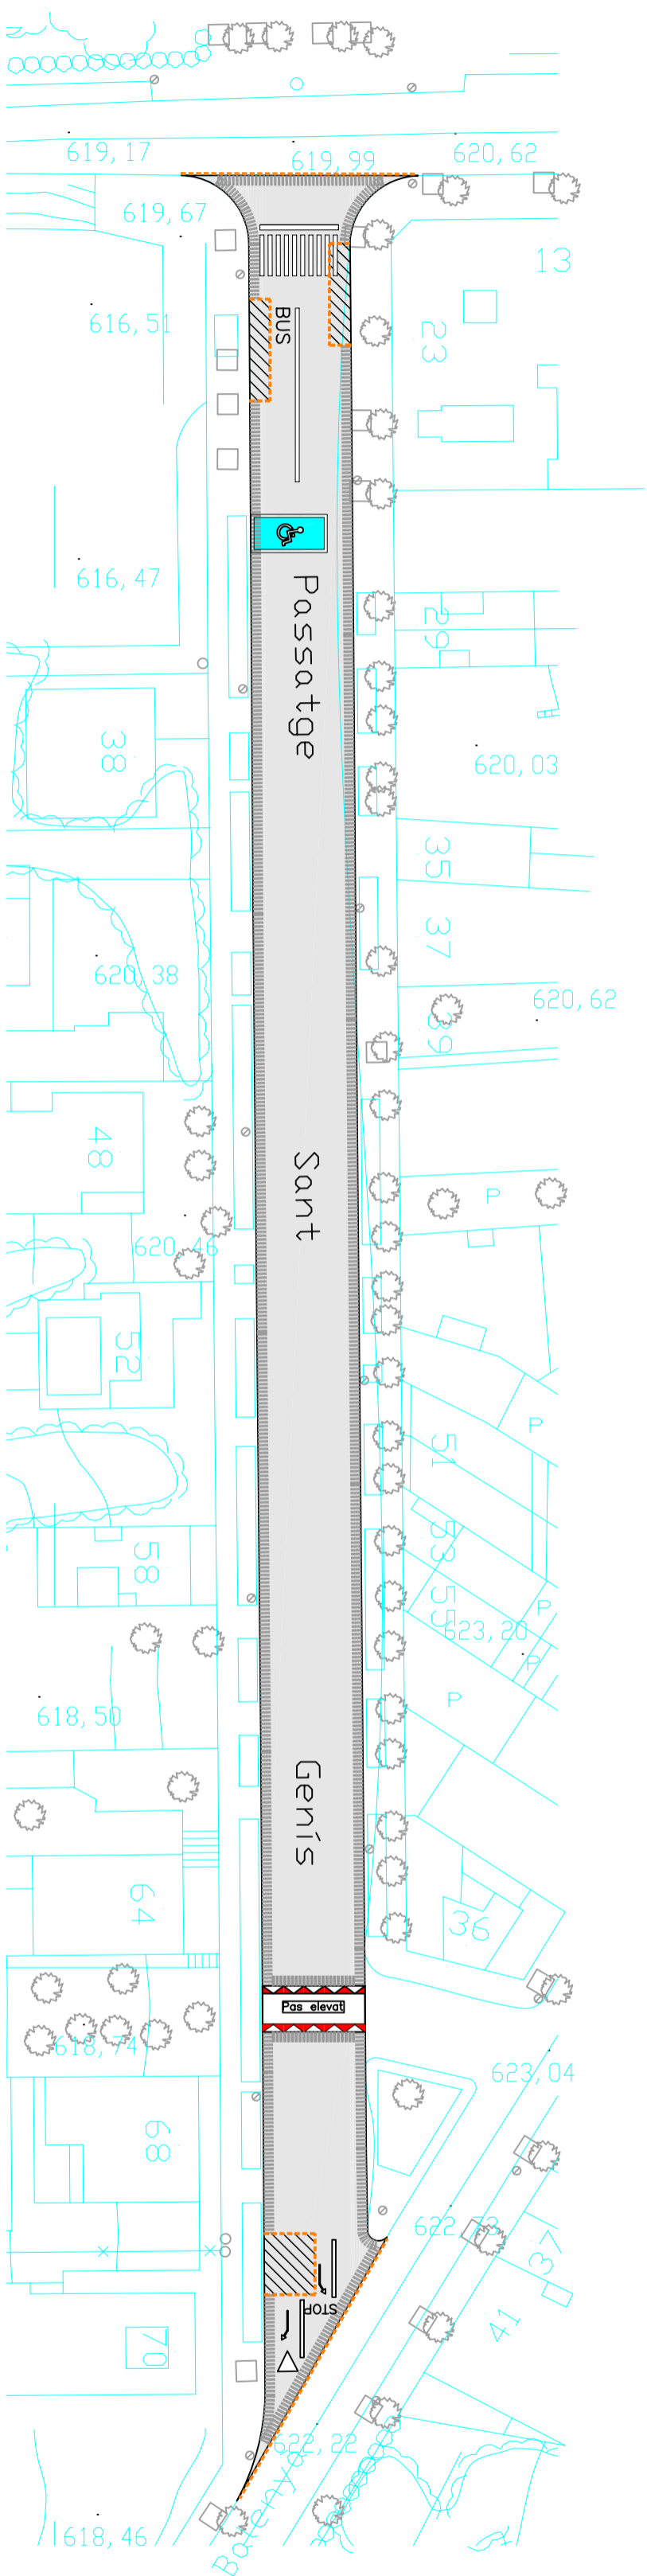



Amidaments

Asfalt	2137,80	m2
Tall de disc	94,00	ml.
Fresat	427,50	ml.
Sanejat de paviment	70,50	m2
Paviment a substituir	0,00	m2
Vorera Nova.	0,00	m2
Vorada Nova	0,00	ml.
Trovessa de serveis	0,00	ml.



PROJECTE PER A LA MILLORA DEL PAVIMENT DE DIFERENTS CARRERS DE LA POBLACIÓ

Arcalide	
Lluís Verdagué Vivet	Signatura
Tècnic	
Miquel Selles i Oliba	Signatura
Situació	
Data	Escala
Gener 2009	Nº plànol
	13
Plànol Passatge Sant Genís Actuacions a realitzar	

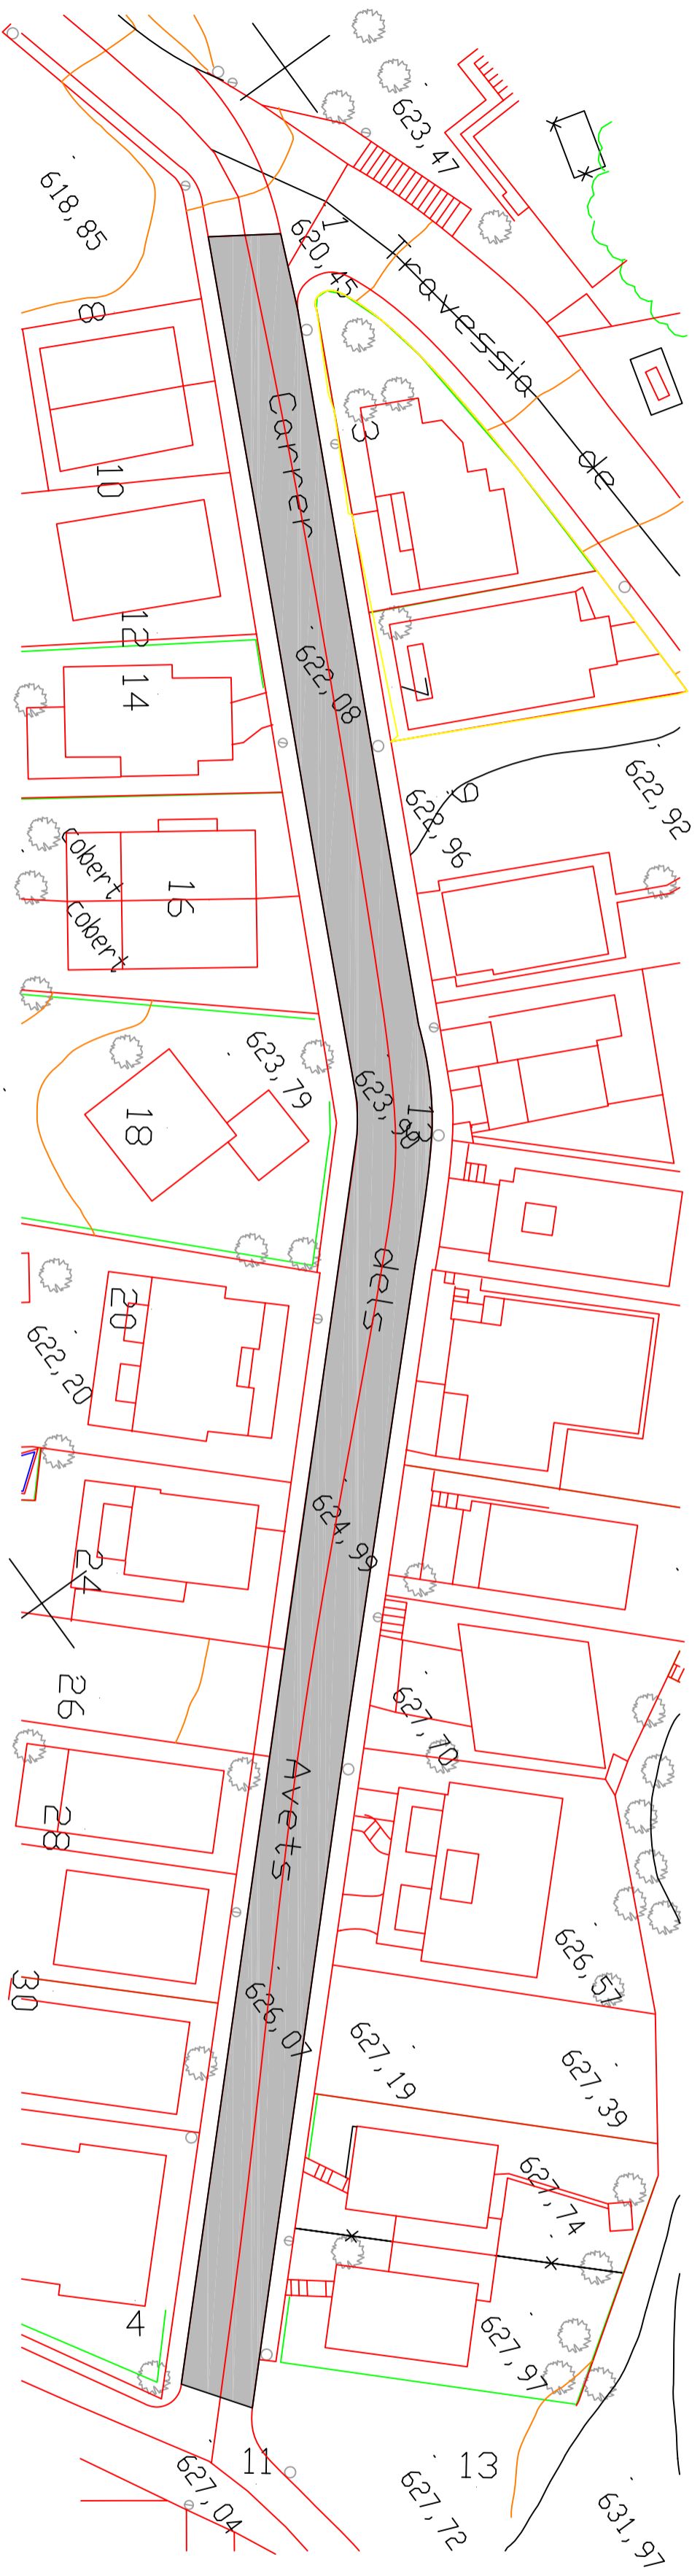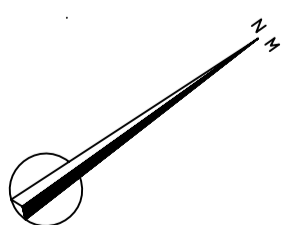

**PROJECTE PER A LA
MILLORA DEL
PAVIMENT DE
DIFERENTS CARRERS
DE LA POBLACIÓ**

Alcalde

Lluís Verdaguier Vivet Signatura

Tàctic

Miquel Selles I Oliva Signatura

Situació

Passatge Sant Genís, Carrer Guillem de Montrodon, Carrer del
Tresalt, Carrer dels Avels, Carrer President
Màsch, Carrer del Sot de Can Codina, Carrer
Salvador Espriu,
Tardall (Barcelona)

Data

Escala

Nº Plànol

Gener 2009

1/500


14

Plànol

Carrer dels Avels
Ambit d'Actuació


Llegenda

Asfalt	
Zona a fresar	
Tall de disc	
Refer Vorada	
Refer Vorrera	
Tapa claveguera	
Sanejar paviment	
Paviment a substituir	
Senyals Horitz.	
Embornal existent	
Embornal Nou	
Reixa fundició 1m	
Pas de serveis	

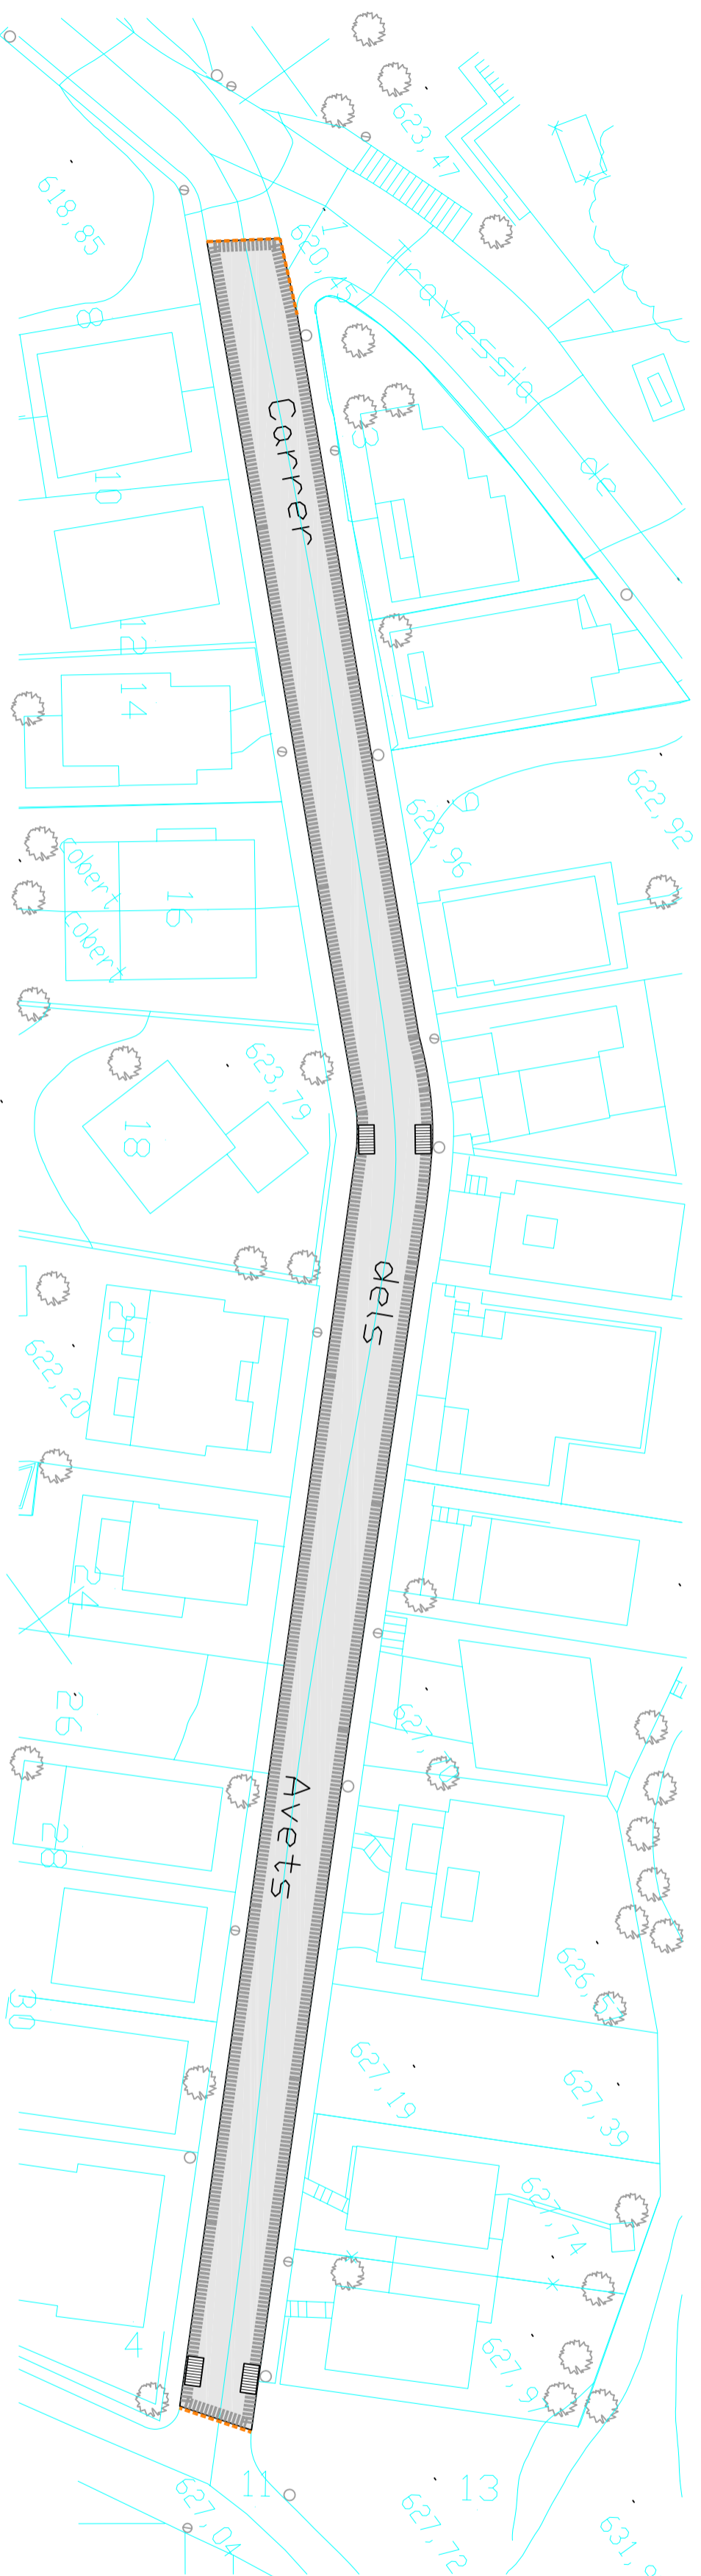

Amidaments

Asfalt	1340,60	m2
Tall de disc	20,40	ml.
Fresat	412,00	ml.
Sanejat de paviment	00,00	m2
Paviment a substituir	00,00	m2
Vorrera Nova.	00,00	m2
Vorrada Nova	00,00	ml.
Traversa de serveis	00,00	ml.

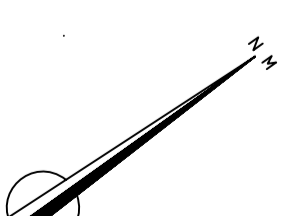

PROJECTE PER A LA
MILLORA DEL
PAVIMENT DE
DIFERENTS CARRERS
DE LA POBLACIÓ

Alcalde

Lluís Verdguer Vivet

Tàctic

Signatura

Miquel Selles I Oliva




Situació

Signatura

Passatg Sant Gariús, Carrer Guillem de Montrodon, Carrer del
Triball, Carrer del Vivet, Carrer dels Avets, Carrer President
Masch, Carrer del 1r de Salvador Espriu,
Carrer de Can Codina, Carrer
Saldador Espriu,
Taradell (Barcelona)

Data	Escala	NºPlànol
Gener 2009	1/500	15

Carrer dels Avets
Actuacions a realitzar

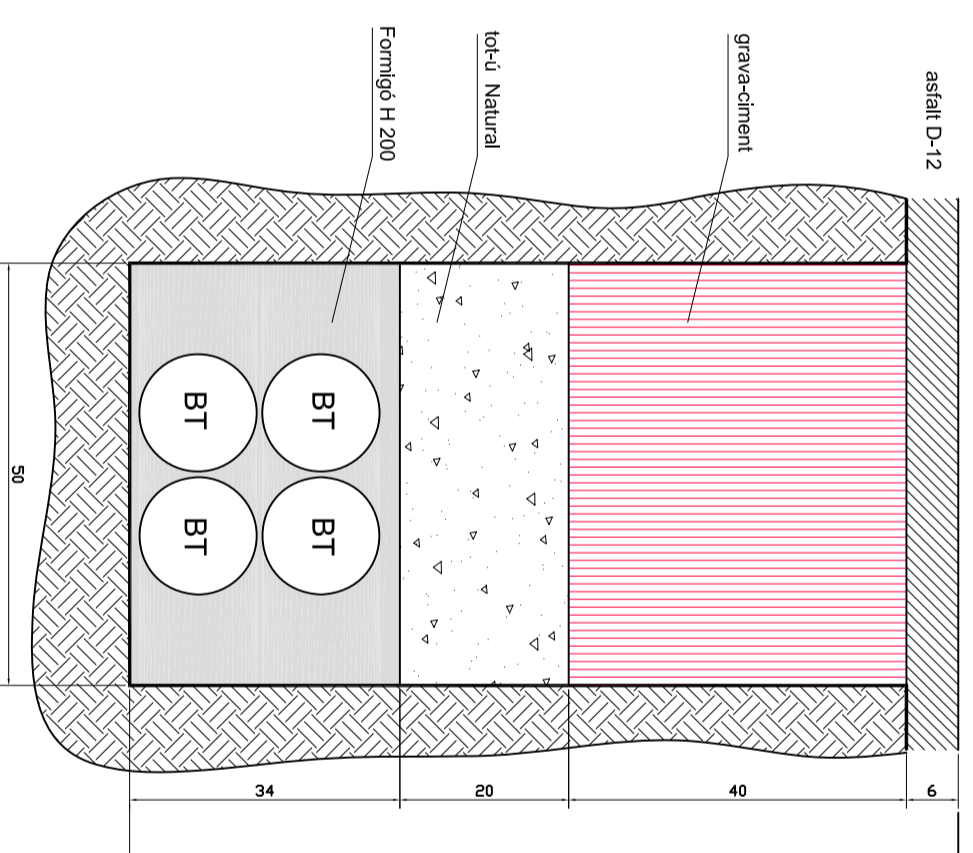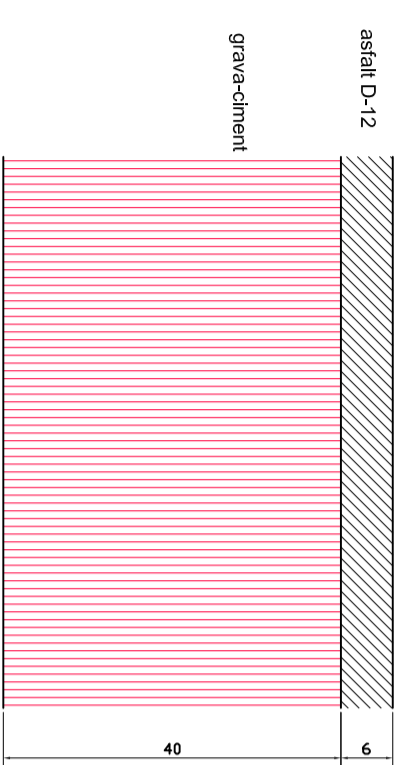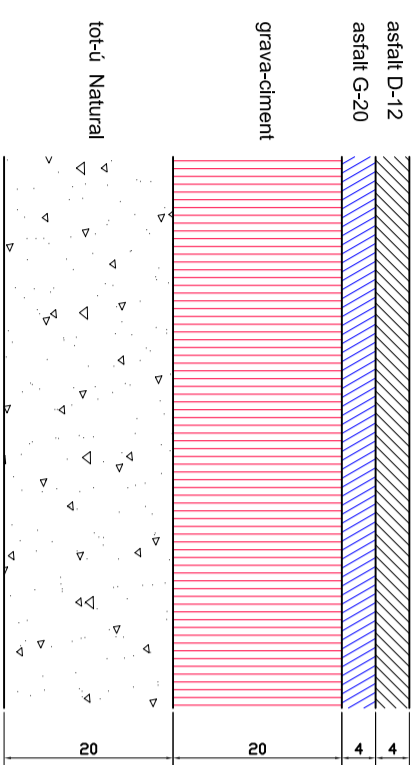

PROJECTE PER A LA
MILLORA DEL
PAVIMENT DE
DIFERENTS CARRERS
DE LA POBLACIÓ

Alcalde

Lluís Verdagué Vivet Signatura
Tàctic

Miquel Selles I Oliva Signatura

Situació
Passeig Sant Garió, Carrer Guillem de Montrodon, Carrer del
Fresal, Carrer del Vivet, Carrer dels Aves, Carrer President
Màsch, Carrer del Sol, Carrer de Can Codina, Carrer
Salvador Espriu,
Taradell (Barcelona)

Data Escala N°Plànol

Gener 2009


16

Plànol

Seccions



CARRER DEL 31 DE JULIOL

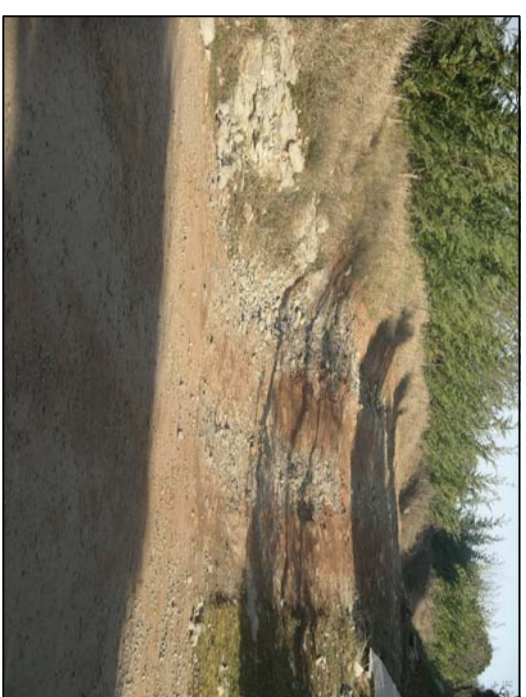

CAMI DE LA CODINA



CAMI DE LA CODINA



CARRER SALVADOR ESPRIU



CANTONADA DEL 31 DE JULIOL AMB F. MACIÀ




CARRER DELS AVETS



CARRER DELS AVETS




CARRER FRANCESC MACIÀ

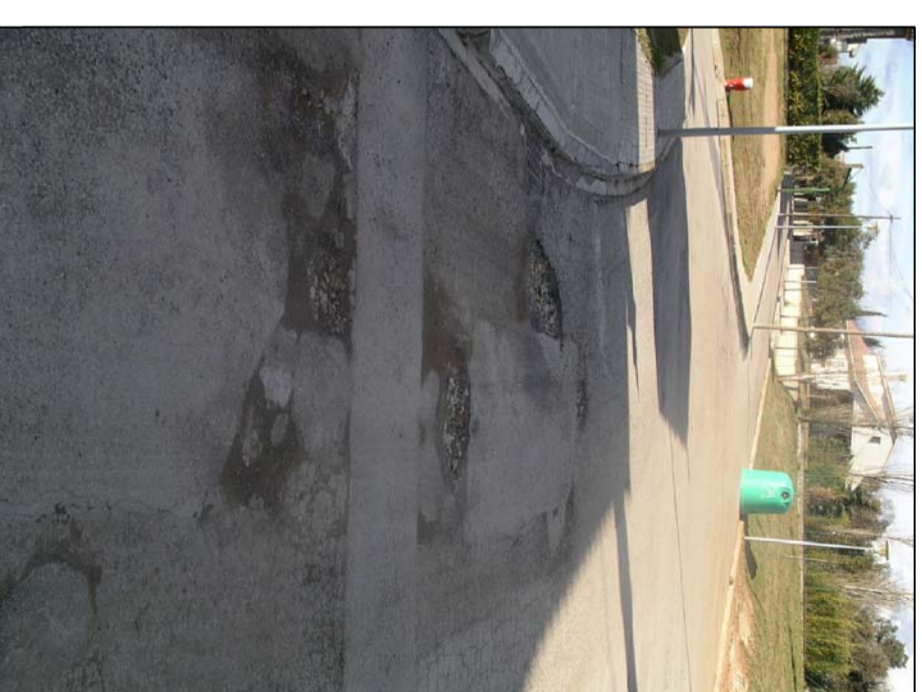

CARRER FRANCESC MACIÀ




CARRER FRANCESC MACIÀ

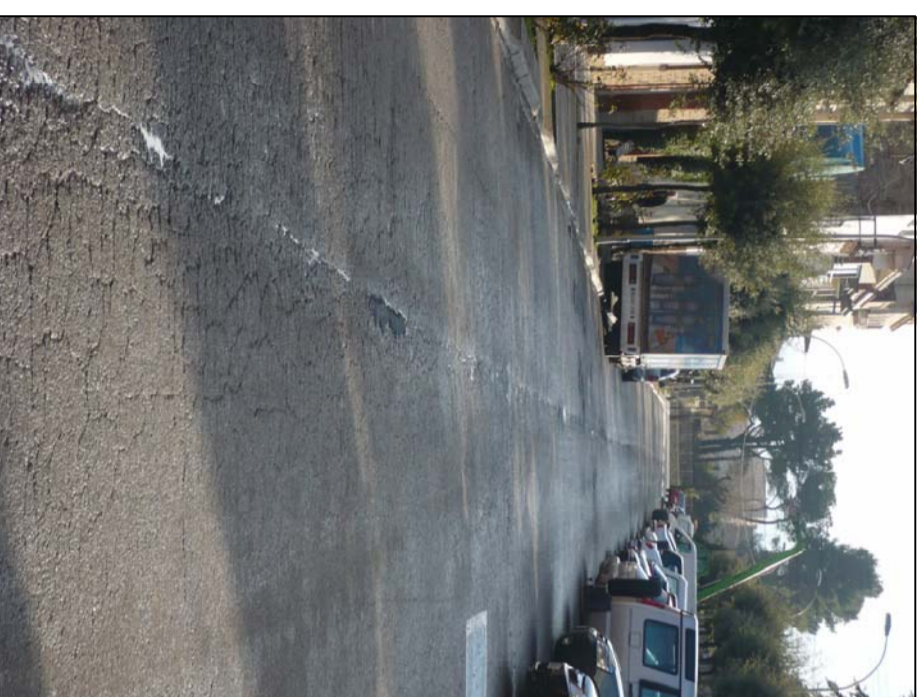

PASSATGE SANT GENÍS



CARRER DE GUILLEM DE MONTRODON

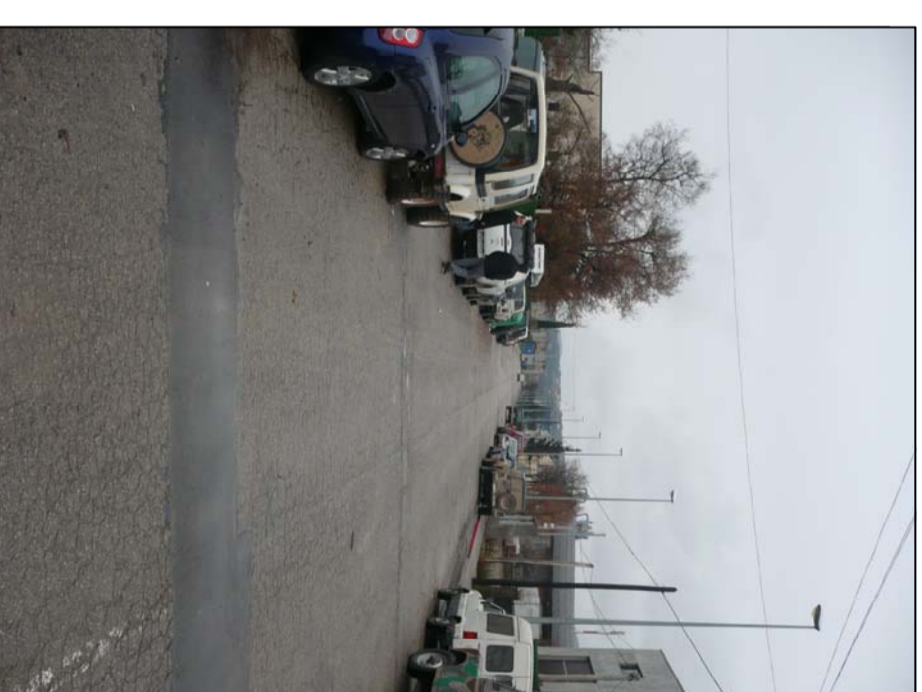

CARRER DEL TREBALL



PROJECTE PER A LA
MILLORA DEL
PAVIMENT DE
DIFERENTS CARRERS
DE LA POBLACIÓ

Alcalde

Lluís Verdagué Vivet Signatura

Tècnic

Miquel Selles i Oliva Signatura

Situació

Passatge Sant Genís, Carrer Guillem de Montrodon, Carrer del Treball, Carrer del Vivet, Carrer dels Avets, Carrer President Madaçà, Carrer del 31 de Juliol, Carrer de Can Codina, Carrer Salvador (Espriu, Taradell (Barcelona))

Data

Escala

Nº plànol

Gener 2009

17

Plànol

FOTOGRAFIES