
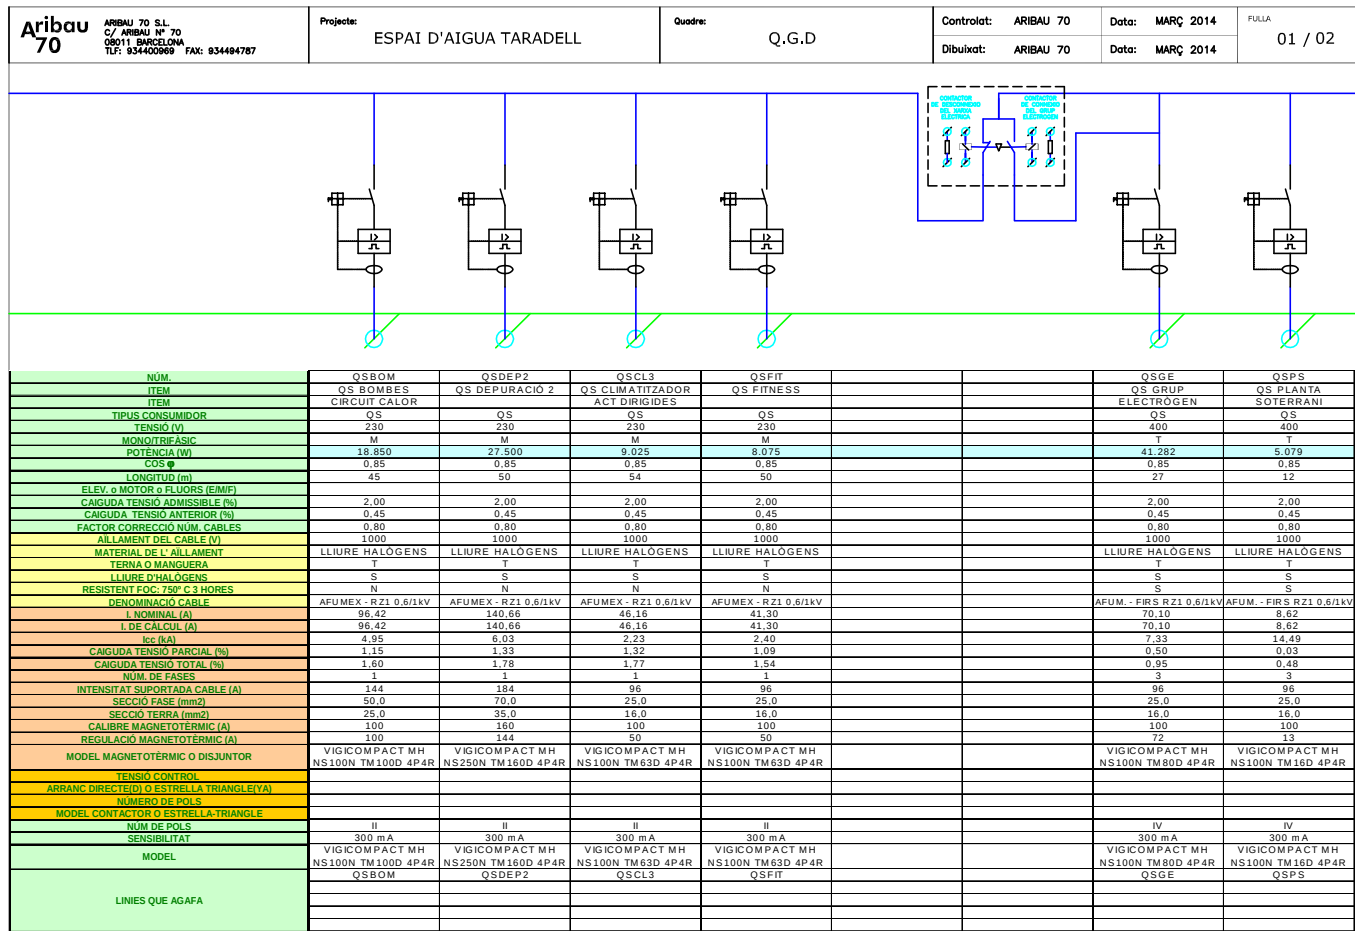
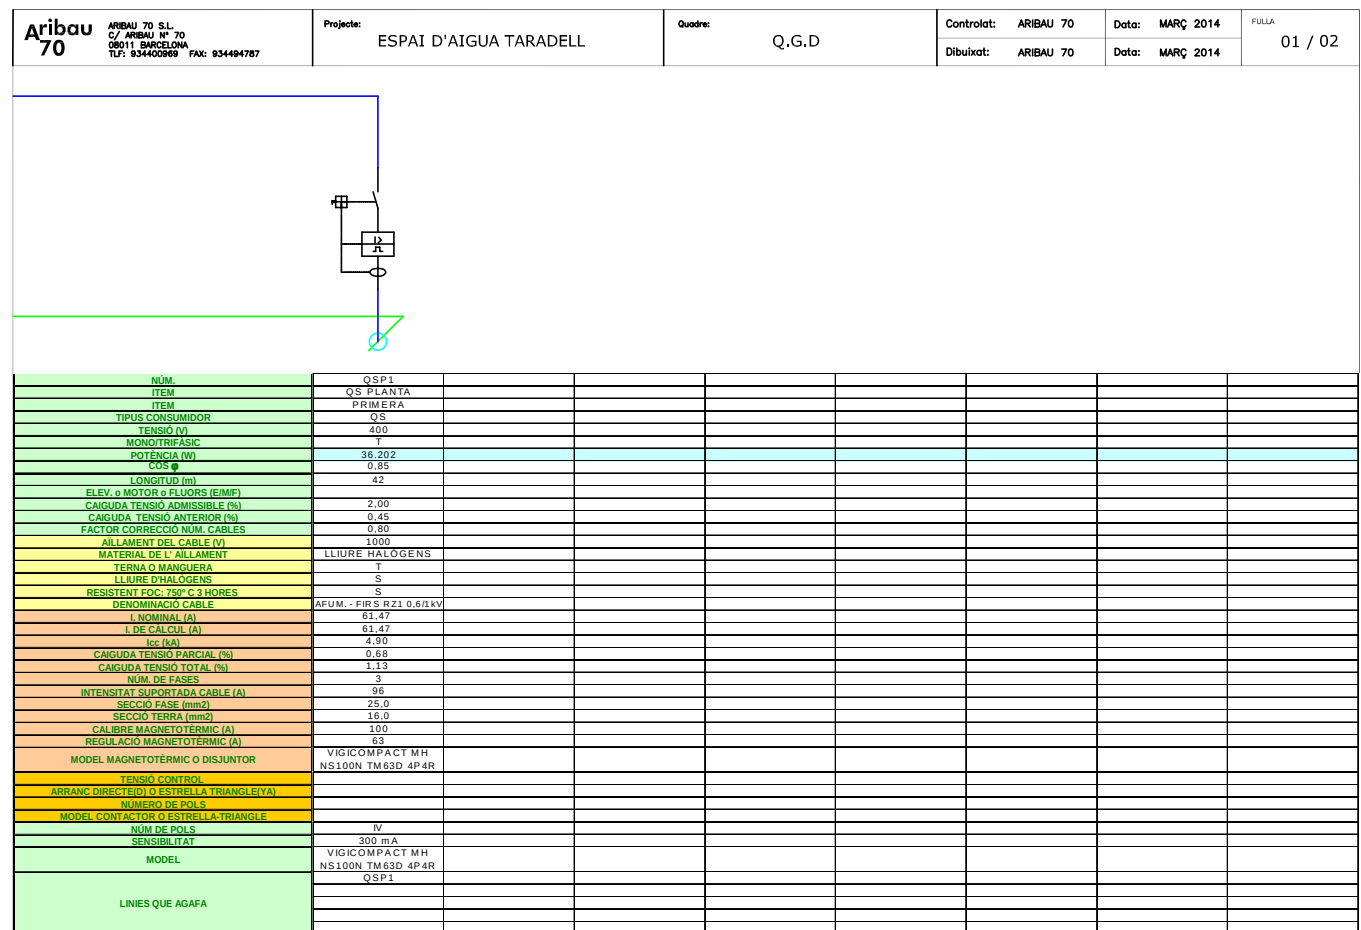


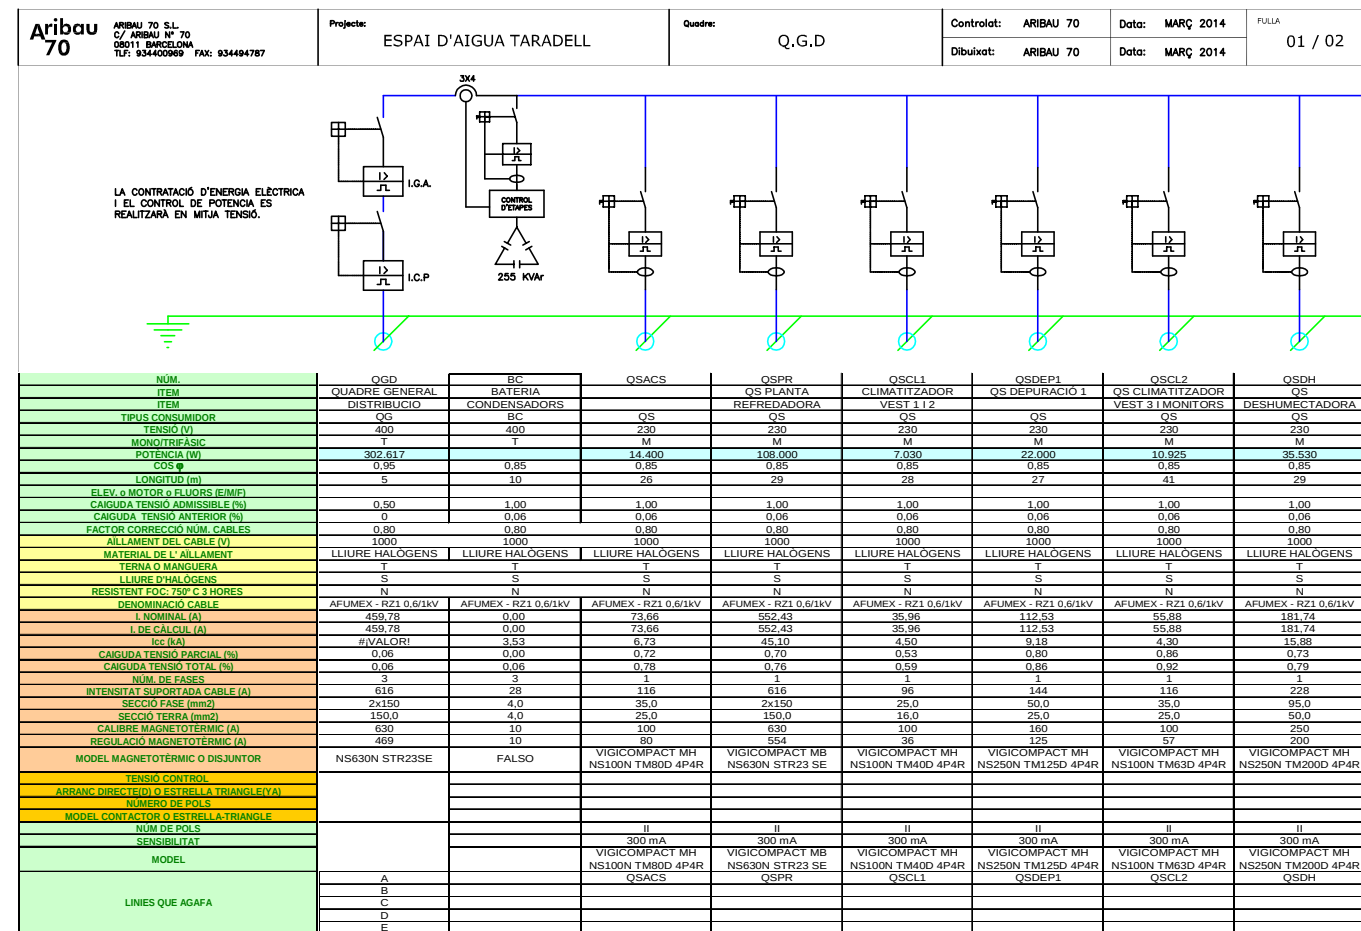

Arribau 70

ARRIBAU 70 S.L.
C/7 ARIBAU Nº 70
08011 BARCELONA
Tlf: 934400989 FAX: 934494787

Projecte:

ESPAI D'AIGUA TARADELL

Quadre:

Q.S. PLANTA SOTERRANI

Controlat:

ARRIBAU 70

Data:

MARÇ 2014

Fulla:

01 / 02

Disbuixat:

ARRIBAU 70

Data:

MARÇ 2014

NUM.	QSPS	A01	A02	A03	A04	A05	A06
ITEM	QUADRE SECUNDARI	ENLLUMENAT	ENLLUMENAT	ENLLUMENAT	ENLLUMENAT	ENLLUMENAT	ENLLUMENAT
ITEM	PLANTA SOTERRANI	CIRCUIT 1	CIRCUIT 2	CIRCUIT 3	CIRCUIT 4	CIRCUIT 5	CIRCUIT 6
TIPUS CONSUMIDOR	Q.S.	A	A	A	A	A	A
TENSIO (V)	400	400	400	400	400	400	400
MONOTRIFASIC	T	T	M	T	T	T	T
POTENCIA (W)	5.079	870	870	1.102	870	870	870
CAIG	0,85	0,85	0,85	0,85	0,85	0,85	0,85
LONGITUD (m)	5	65	45	50	35	28	
ELEV. o MOTOR o FLUORS (EMIF)							
CAIGUDA TENSIO ADMISSIBLE (%)	1,00	2,50	2,50	2,50	2,50	2,50	2,50
CAIGUDA TENSIO ANTERIOR (%)	0	0,01	0,01	0,01	0,01	0,01	0,01
FACTOR CORRECCIO NUM. CABLES	0,80	0,80	0,80	0,80	0,80	0,80	0,80
ALLAMENT DEL CABLE (V)	1000	1000	1000	1000	1000	1000	1000
MATERIAL DE L'ALLAMENT	LLIURE HALOGENS	LLIURE HALOGENS	LLIURE HALOGENS	LLIURE HALOGENS	LLIURE HALOGENS	LLIURE HALOGENS	LLIURE HALOGENS
TERNA O MANGUERA	T	T	T	T	T	T	T
LLIURE D'HALOGENS	S	S	S	S	S	S	S
RESISTENT FOC 750°C 3 HORES	N	N	N	N	N	N	N
DENOMINACIO CABLE	AFUMEX - R21 0,6/1kV	AFUMEX - R21 0,6/1kV	AFUMEX - R21 0,6/1kV	AFUMEX - R21 0,6/1kV	AFUMEX - R21 0,6/1kV	AFUMEX - R21 0,6/1kV	AFUMEX - R21 0,6/1kV
I. NOMINAL (A)	8,62	1,48	25,59	1,87	1,48	1,48	1,48
I. DE CALCUL (A)	8,62	1,48	25,59	1,87	1,48	1,48	1,48
ICC (kA)	44,44	0,34	0,81	0,44	0,63	0,52	0,78
CAIGUDA TENSIO PARCIAL (%)	0,01	0,25	1,76	0,25	0,16	0,11	
CAIGUDA TENSIO TOTAL (%)	0,01	0,26	1,76	0,26	0,15	0,17	0,12
NUM. DE FASES	3	3	1	3	3	3	3
INTENSITAT SUPORTADA CABLE (A)	96	21	144	21	21	21	21
SECCIO FASE (mm2)	25,0	2,5	50,0	2,5	2,5	2,5	2,5
SECCIO TERRA (mm2)	16,0	2,5	25,0	2,5	2,5	2,5	2,5
CALIBRE MAGNETOTERMIC (A)	100	10	32	10	10	10	10
REGULACIO MAGNETOTERMIC (A)	13	10	32	10	10	10	10
MODEL MAGNETOTERMIC O DISJUNTOR	NS100N TD16D	C60N C 4P 10A	C60N C 2P 32A	C60N C 4P 10A	C60N C 4P 10A	C60N C 4P 10A	C60N C 4P 10A
TIPO CONDUCTOR							
ARRANC DIRECTE O ESTRELLA TRIANGLEIYA							
NUMERO DE POLS							
MODEL CONTACTOR O ESTRELLA TRIANGLE							
NUM DE POLS		IV			IV		
SENSIBILITAT		30 mA			30 mA		
MODEL		ID 4P 63A			ID 4P 40A		
LINIES QUE AGAFA	A	A01			A04		
	B	A02			A05		
	C	A03			A06		
	D						
	E						

ARIBAU 70

ARIBAU 70 S.L.

C/ ARIBAU Nº 70

08011 BARCELONA

Tlf.: 934400989 FAX: 934404787

Projecte:

ESPAI D'AIGUA TARADELL

Quadre:

Q.S. PLANTA BAIXA

Contratant:

ARIBAU 70

Data:

MARÇ 2014

FOLIA

01 / 06

<

Aribau 70

Aribau 70 S.L.

C/7 Aribau Nº 70

08011 BARCELONA

Tlf: 934400969 FAX: 934494787

Projecte:

ESPAI D'AIGUA TARADELL

Quadre:

Q.S. PLANTA SOTERRANI

Controlat:

ARIBAU 70

Data:

MARÇ 2014

Dibuixat:

ARIBAU 70

Data:

MARÇ 2014

Fulla

02 / 02

NUM.	E05	E06	COMMUTACIO	N16	
ITEM	EMERGENCIA	EMERGENCIA	GRUP ELECTROGEN	PRESES	
ITEM	CIRCUIT 5	CIRCUIT 6		CORRENT 16	
TIPUS CONSUMIDOR	A	A		F	
TENSIO (V)	400	400		400	
MONOFITRIFIC	T	T		T	
POTENCIA (W)	187	110		1.200	
COS Ø	0,85	0,85		0,85	
LONGITUD (m)	50	50		38	
ELEV. o MOTOR o FLUORS (EMIF)					
CAIGUDA TENSIO ADMISSIBLE (%)	2,50	2,50		4,50	
CAIGUDA TENSIO ANTERIOR (%)	0,01	0,01		0,01	
FACTOR CORRECCIO NUM. CABLES	0,80	0,80		0,80	
ALLAMENT DEL CABLE (V)	1000	1000		1000	
MATERIAL DE L'ALLAMENT	LLIURE HALOGENS	LLIURE HALOGENS		LLIURE HALOGENS	
TERRA O MANGUERA	T	T		T	
LLIURE D'HALOGENS	S	S		S	
RESISTENT FOC 750° C 3 HORES	N	N		N	
DENOMINACIO CABLE	AFUMEX - RZ1 0,6/1kV	AFUMEX - RZ1 0,6/1kV		AFUMEX - RZ1 0,6/1kV	
I. NOMINAL (A)	0,32	0,19		2,04	
I. DE CALCUL (A)	0,32	0,19		2,04	
Icc (kA)	0,44	0,44	#/DIVIOI	0,92	
CAIGUDA TENSIO PARCIAL (%)	0,04	0,02		0,13	
CAIGUDA TENSIO TOTAL (%)	0,06	0,04		0,14	
NUM. DE FASES	3	3		3	
INTENSITAT SUPORTADA CABLE (A)	21	21		28	
SECCIO FASE (mm2)	2,5	2,5		4,0	
SECCIO TERRA (mm2)	2,5	2,5		4,0	
CALIBRE MAGNETOTERMIC (A)	6	6		10	
REGULACIO MAGNETOTERMIC (A)	6	6		10	
MODEL MAGNETOTERMIC o DISJUNTOR	C60N C 2P 6A	C60N C 2P 6A		C60N C 4P 10A	
TENSIO CONTROL					
ARRANC DIRECTE (U) o ESTRELLA-TRIANGLE					
NUMERO DE POLS					
MODEL CONTACTOR o ESTRELLA-TRIANGLE					
NUM. DE POLS	IV			IV	
SENSIBILITAT	30 mA			30 mA	
MODEL	ID 4P 40A			VIGI C60 40A	
	E05			N16	
	E06				
LINIES QUE AGAGA					

Aribau 70

ARIBAU 70 S.L.
C/ ARIBAU Nº 70
08011 BARCELONA
Tlf: 934400869 Fax: 934404787

Projecte:

ESPAI D'AIGUA TARADELL

Quadre:

Q.S. PLANTA BAIXA

Controlat:

ARIBAU 70





Data:





MARÇ 2014


FULLA

02 / 06


NÚM.	A16	A17	A18	A19	A20	A21	A22	A23
ITEM	ENLLUMENAT	ENLLUMENAT	ENLLUMENAT	ENLLUMENAT	ENLLUMENAT	ENLLUMENAT	ENLLUMENAT	ENLLUMENAT
	CIRCUIT 16	CIRCUIT 17	CIRCUIT 18	CIRCUIT 19	CIRCUIT 20	CIRCUIT 21	CIRCUIT 22	CIRCUIT 23
TIPUS CONSUMIDOR	A	A	A	A	A	A	A	A
TENSIO (V)	400	400	400	400	400	400	400	400
MONOTRIFASIC	T	T	T	T	T	T	T	T
POTENCIA (W)	514	2.188	1.046	1.576	652	564	564	652
CSB Ø	0,85	0,85	0,85	0,85	0,85	0,85	0,85	0,85
LONGITUD (m)	14	26	43	70	50	55	58	65
ELEV. o MOTOR o FLUORS (EMF)	F	F	F	F	F	F	F	F
CAIGUDA TENSIO ADMISSIBLE (%)	2,50	2,50	2,50	2,50	2,50	2,50	2,50	2,50
CAIGUDA TENSIO ANTERIOR (%)	0,09	0,09	0,09	0,09	0,09	0,09	0,09	0,09
FACTOR CORRECCIÓ NÚM. CABLES	0,80	0,80	0,80	0,80	0,80	0,80	0,80	0,80
ALLAMENT DEL CABLE (V)	1000	1000	1000	1000	1000	1000	1000	1000
MATERIAL DE L'ALLAMENT	LLIURE HALOGENS	LLIURE HALOGENS	LLIURE HALOGENS	LLIURE HALOGENS	LLIURE HALOGENS	LLIURE HALOGENS	LLIURE HALOGENS	LLIURE HALOGENS
TERNA o MANGUERA	T	T	T	T	T	T	T	T
LLIURE D'HALOGENS	S	S	S	S	S	S	S	S
RESISTENT FOC. 75º C 3 HORES	N	N	N	N	N	N	N	N
DENOMINACIÓ CABLE	AFUMEX - RZ1 0.6/1kV	AFUMEX - RZ1 0.6/1kV	AFUMEX - RZ1 0.6/1kV	AFUMEX - RZ1 0.6/1kV	AFUMEX - RZ1 0.6/1kV	AFUMEX - RZ1 0.6/1kV	AFUMEX - RZ1 0.6/1kV	AFUMEX - RZ1 0.6/1kV
I. NOMINAL (A)	0,87	3,72	1,78	2,68	1,11	0,96	0,88	1,11
I DE CALCUL (A)	1,57	6,69	3,20	4,82	1,99	1,72	1,59	1,99
Isc (A)	1,53	0,84	0,51	0,32	0,44	0,40	0,38	0,34
CAIGUDA TENSIO PARCIAL (%)	0,03	0,25	0,20	0,49	0,15	0,14	0,13	0,19
CAIGUDA TENSIO TOTAL (%)	0,12	0,34	0,29	0,58	0,24	0,23	0,22	0,28
NÚM. DE FASES	3	3	3	3	3	3	3	3
INTENSITAT SUPORTADA CABLE (A)	21	21	21	21	21	21	21	21
SECCIÓ FASE (mm²)	2,5	2,5	2,5	2,5	2,5	2,5	2,5	2,5
SECCIÓ TERRA (mm²)	2,5	2,5	2,5	2,5	2,5	2,5	2,5	2,5
CALIBRE MAGNETOTÈRMIC (A)	10	10	10	10	10	10	10	10
REGULACIÓ MAGNETOTÈRMIC (A)	10	10	10	10	10	10	10	10
MODEL MAGNETOTÈRMIC o DISJUNTOR	C60N C 4P 10A	C60N C 4P 10A	C60N C 4P 10A	C60N C 4P 10A	C60N C 4P 10A	C60N C 4P 10A	C60N C 4P 10A	C60N C 4P 10A
TENSIO CONTROL								
ARRANC DIRECTE(D) o ESTRELLA TRIANGLE(Y)								
NÚMERO DE POLS								
MODEL CONTACTOR o ESTRELLA-TRIANGLE								
NÚM DE POLS								
SENSIBILITAT	IV 30 mA			IV 30 mA			IV 30 mA	
MODEL	ID 4P 40A			ID 4P 40A			ID 4P 40A	
LÍNIES QUE AGAFA	A16			A19			A22	
	A17			A20			A23	
	A18			A21			A24	

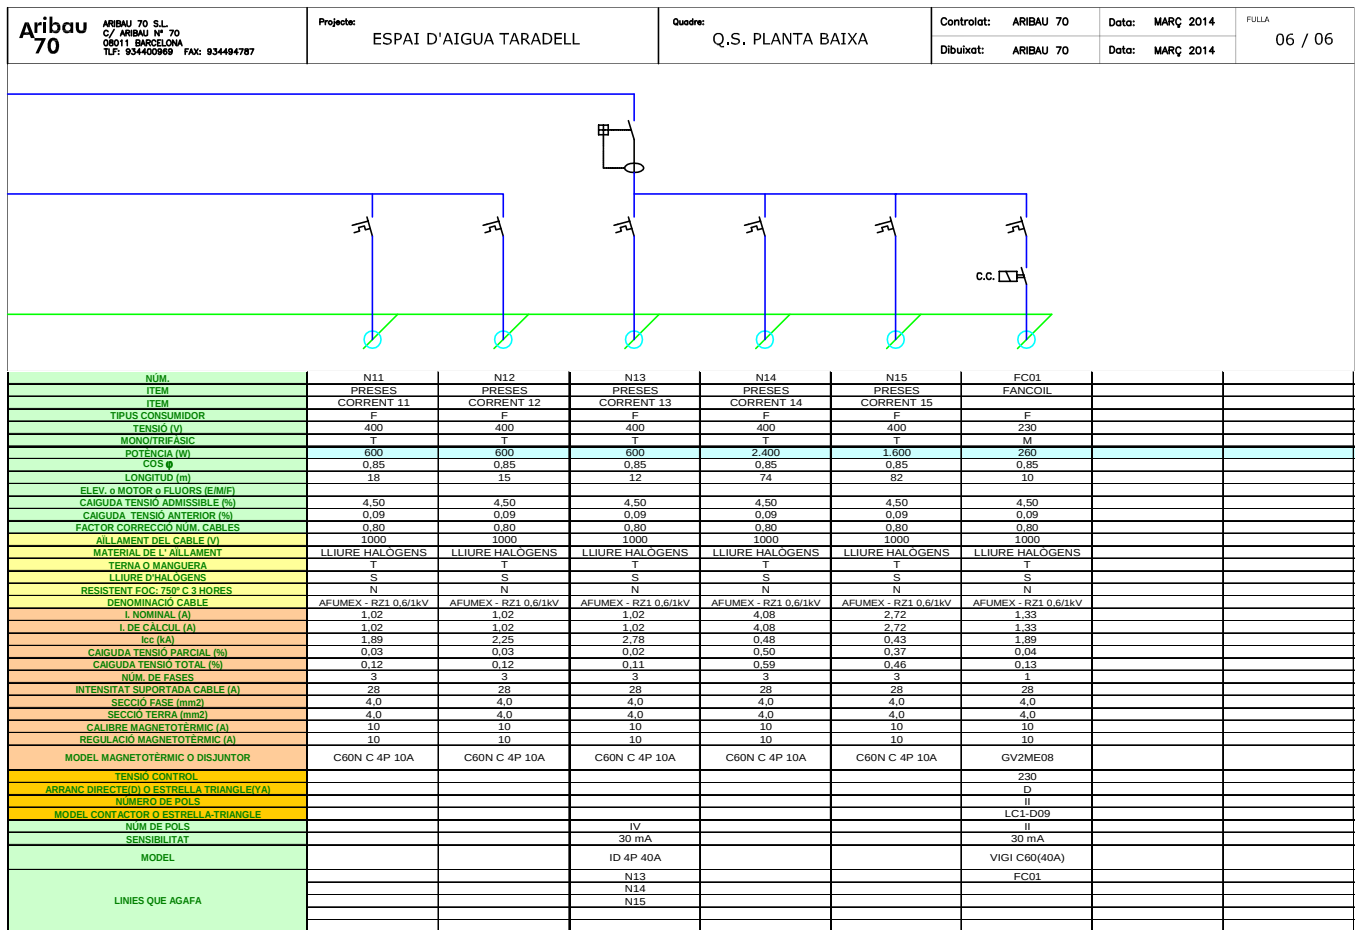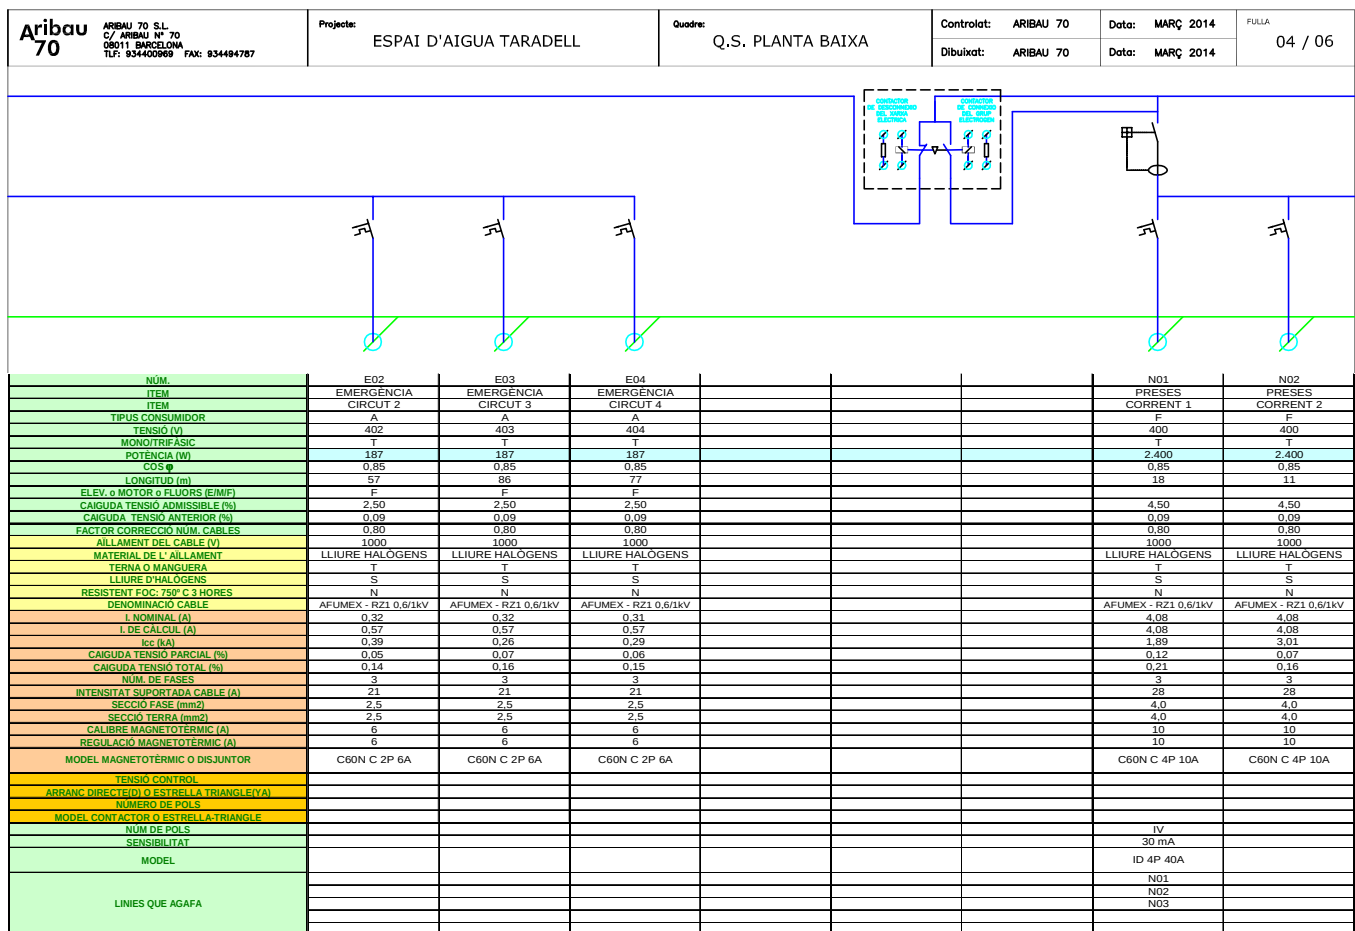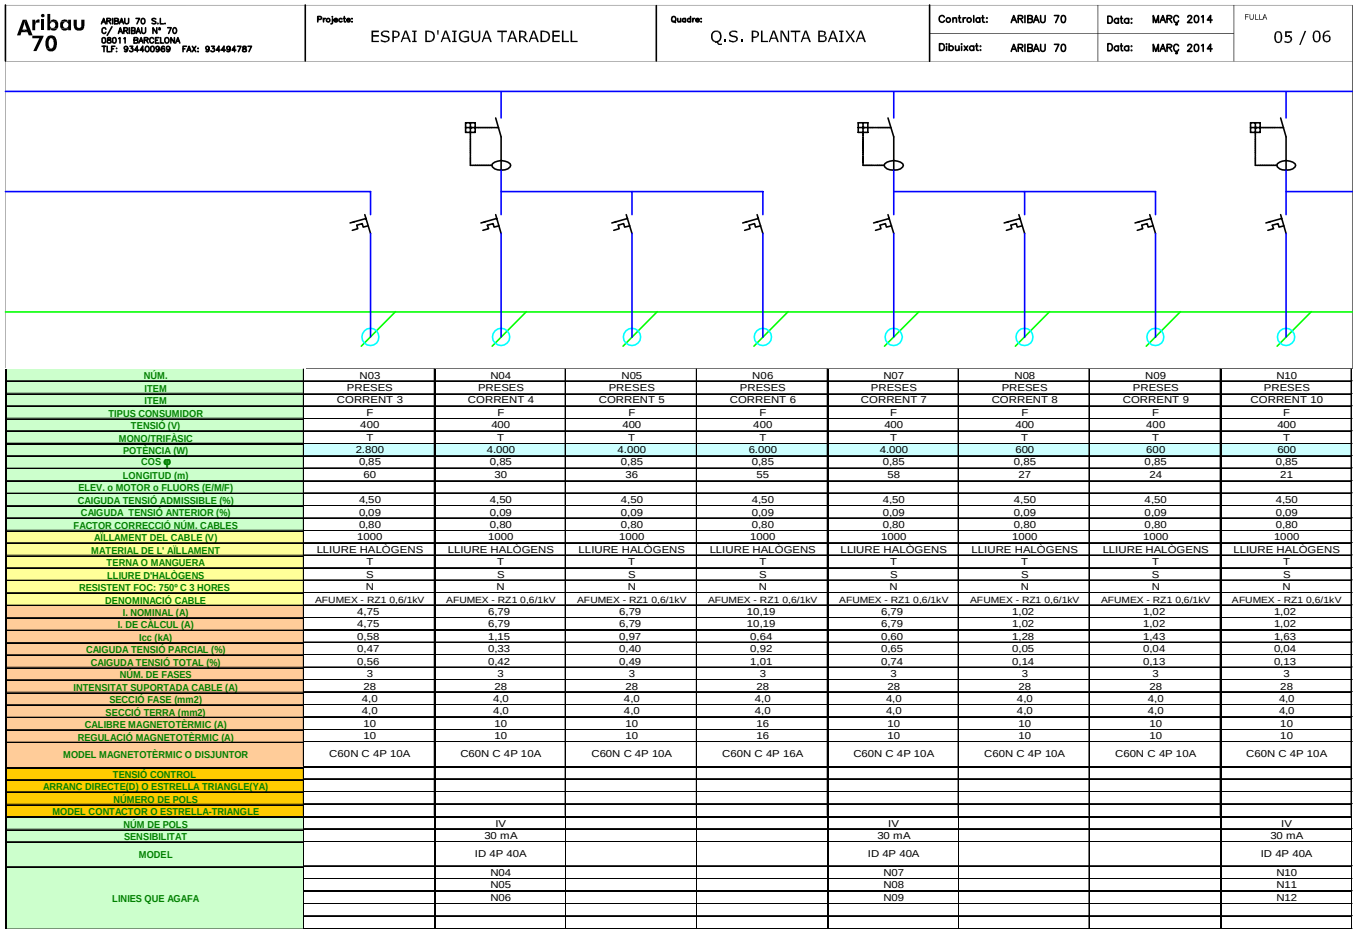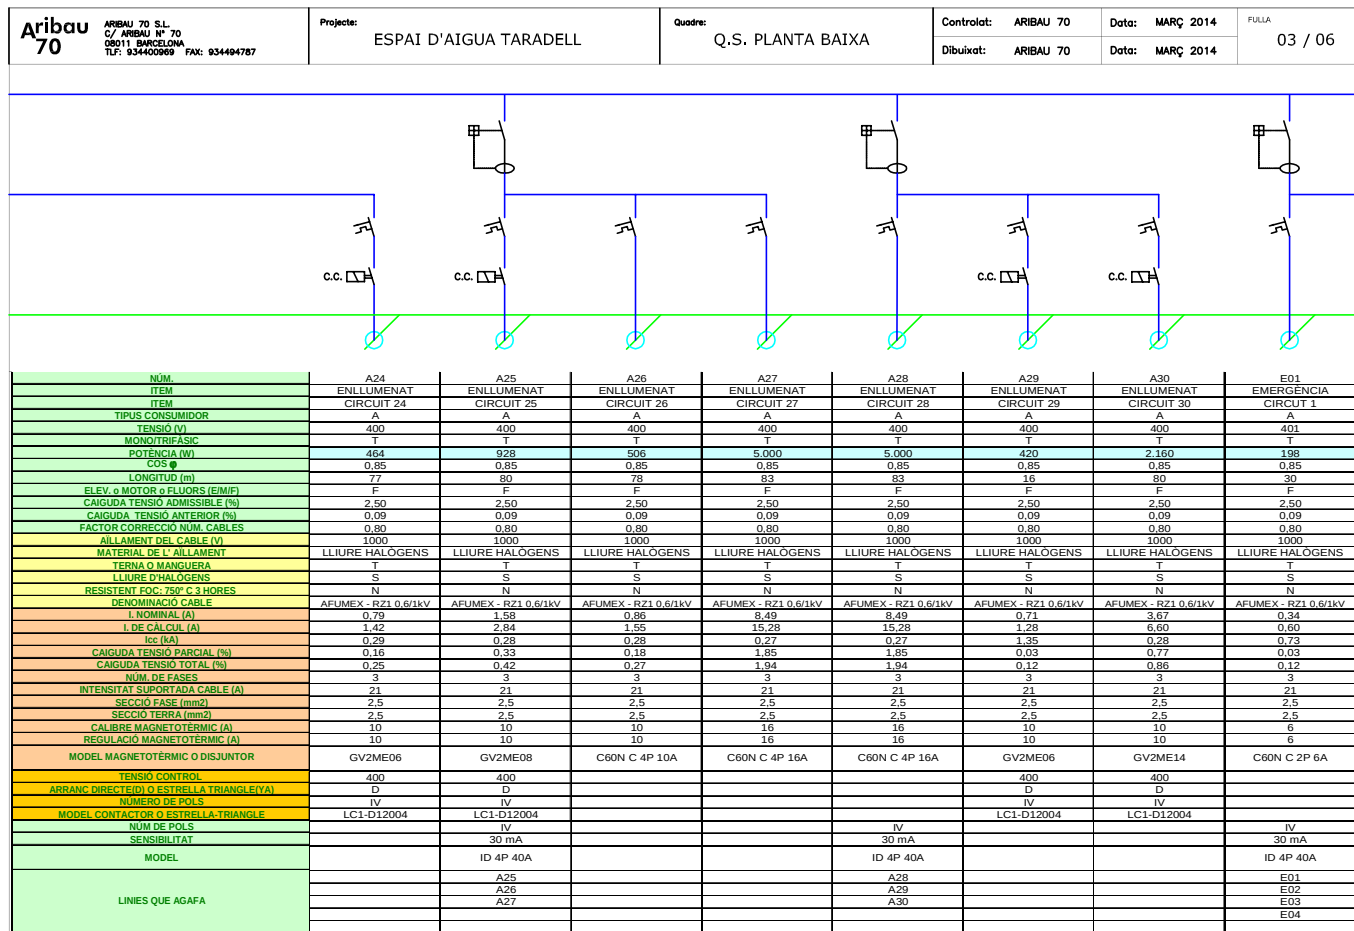

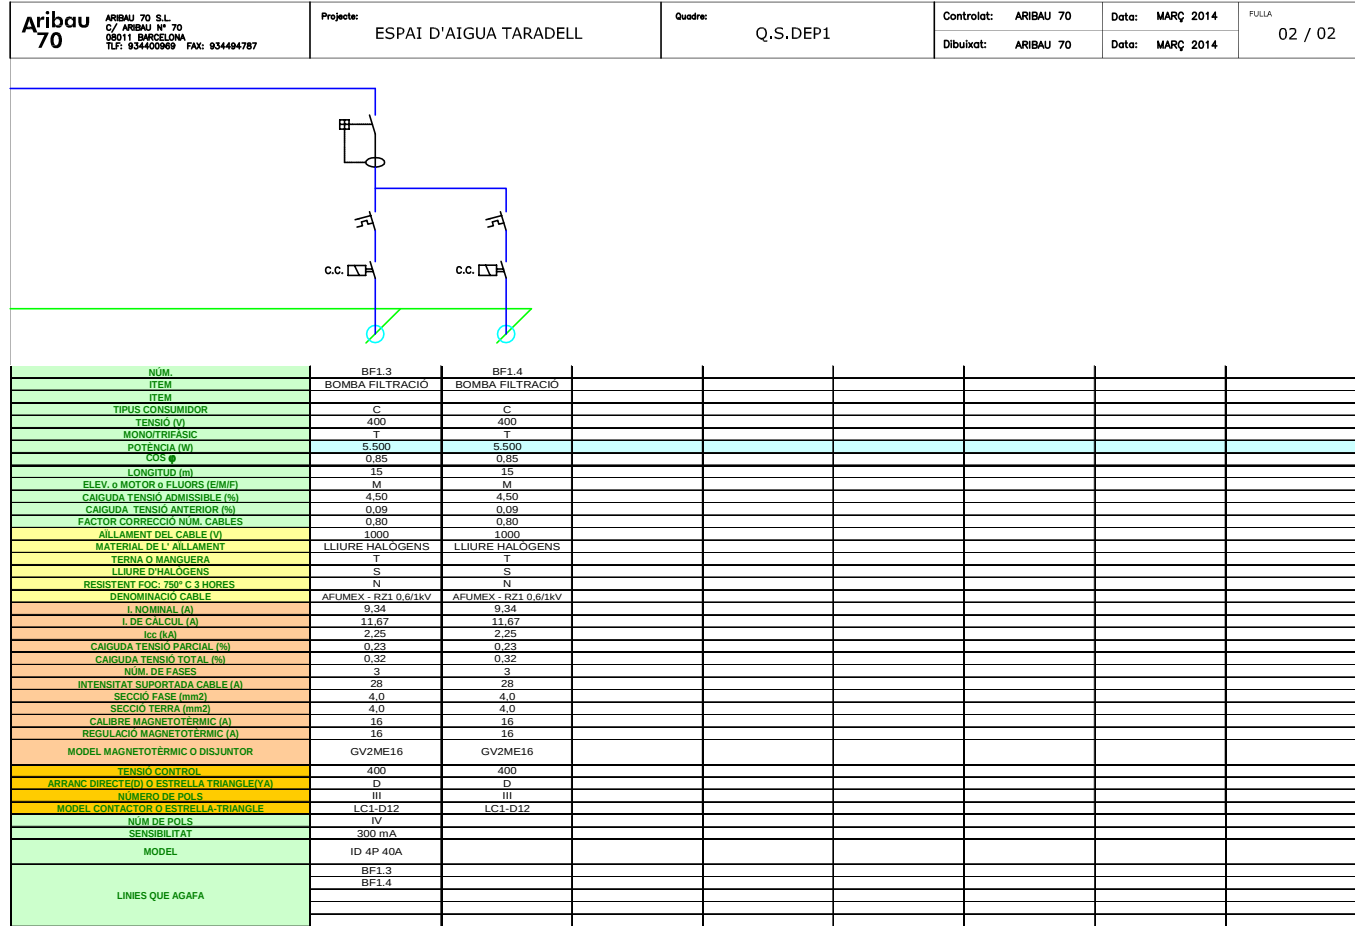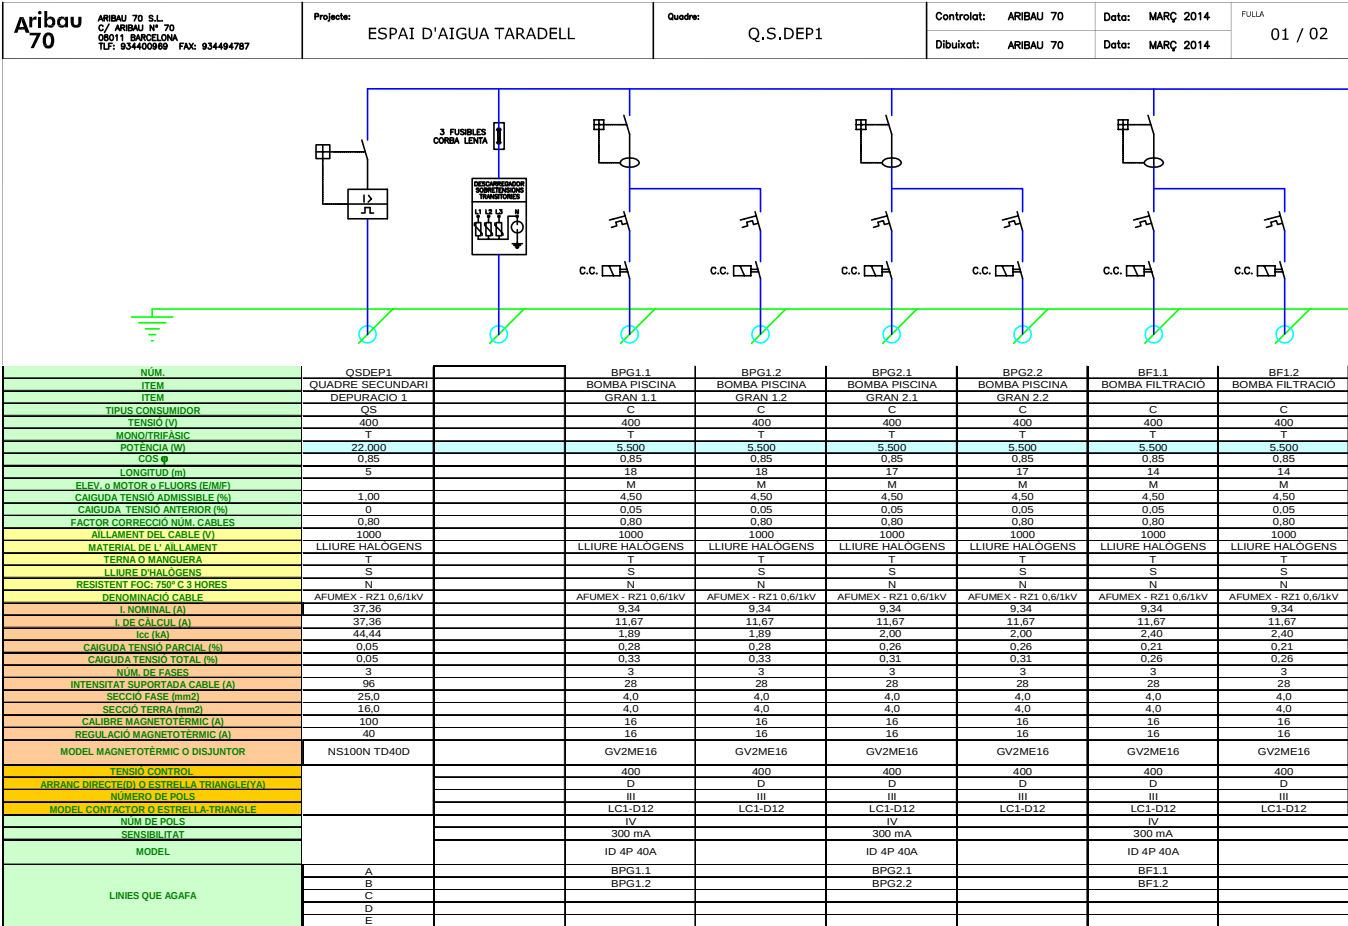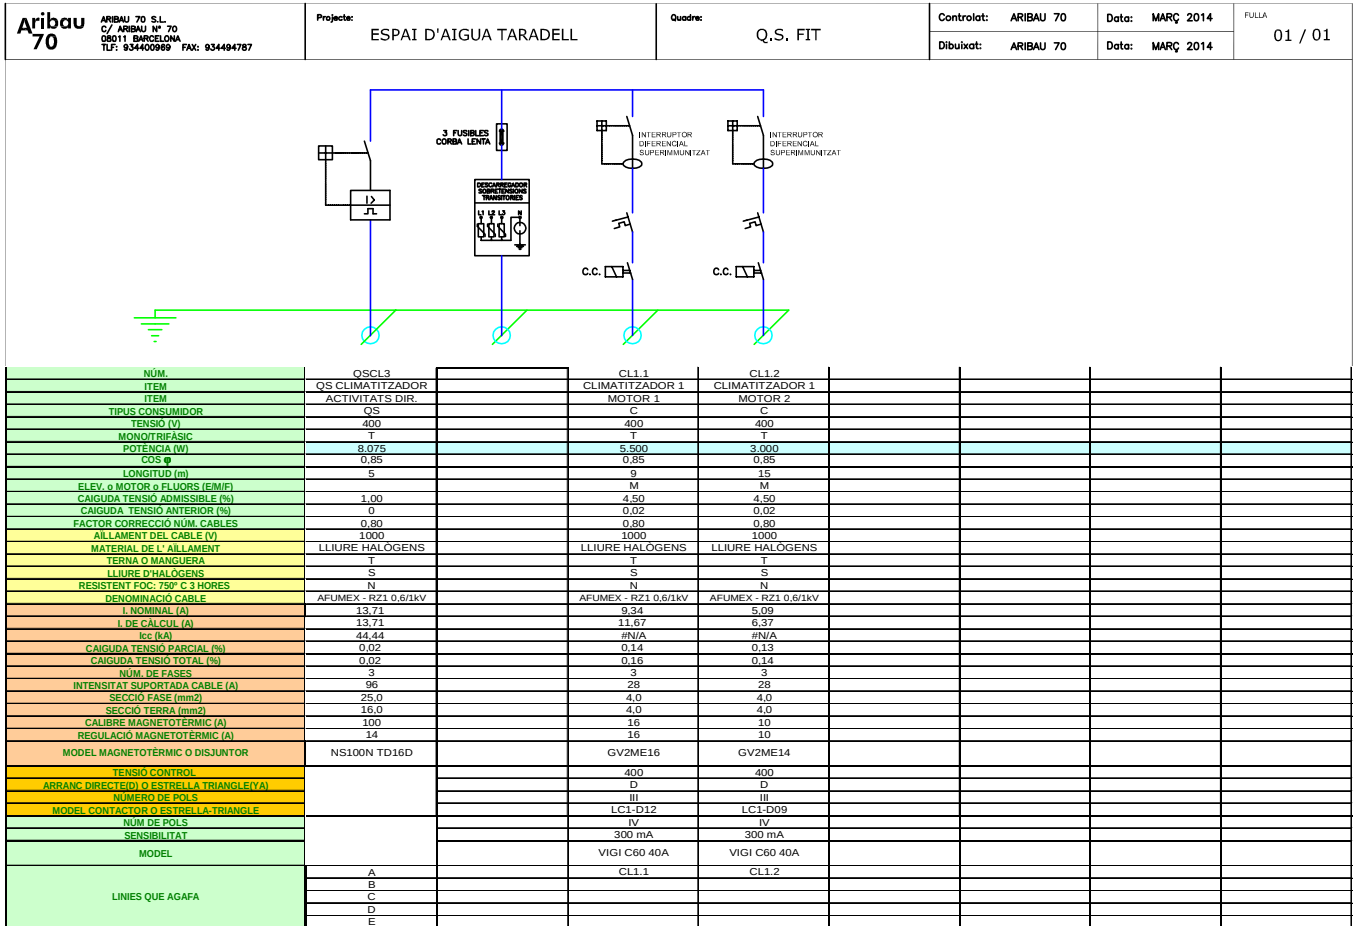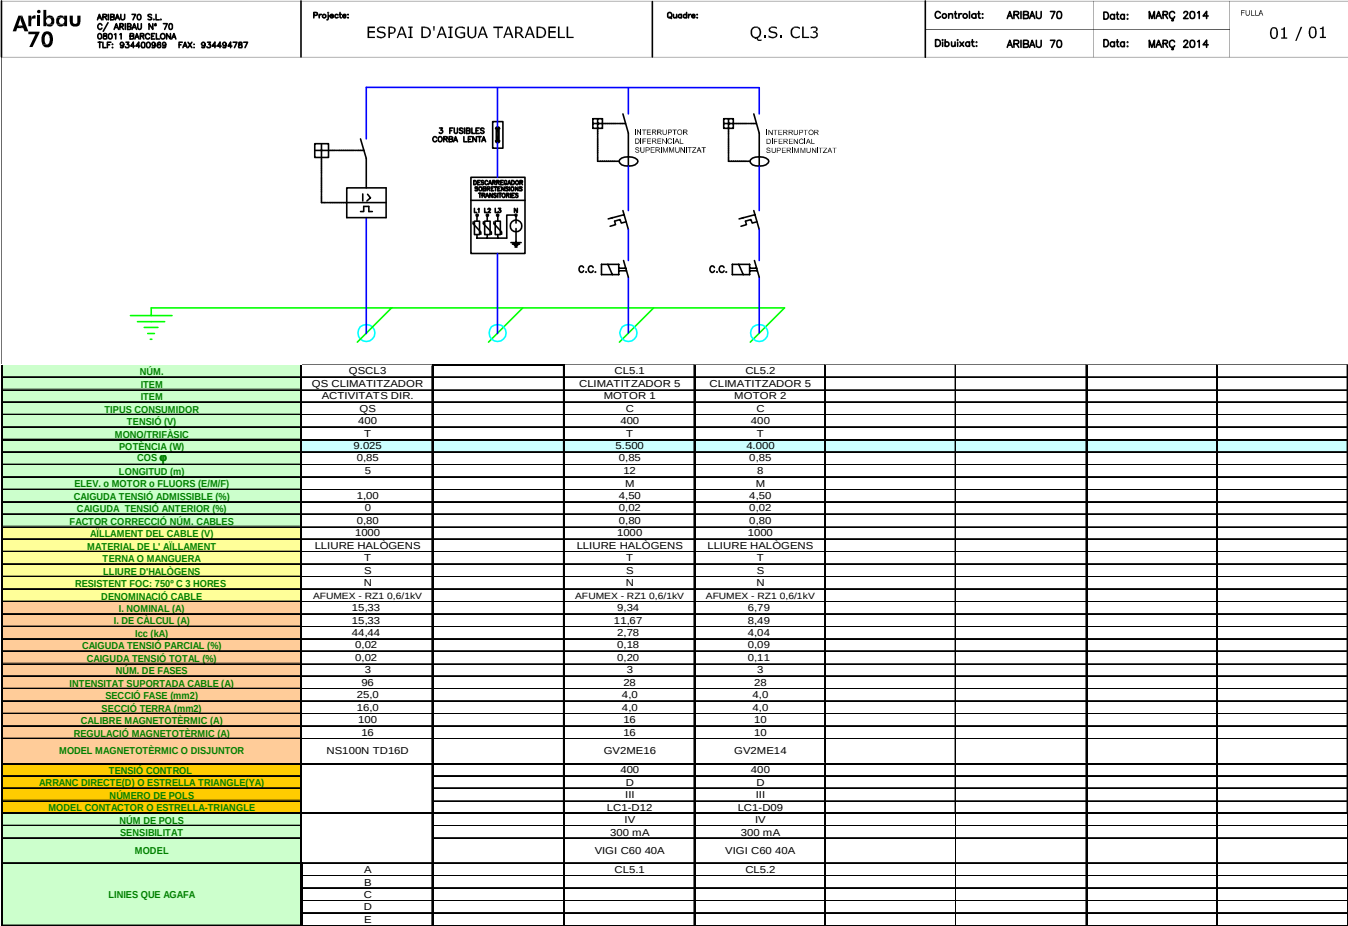

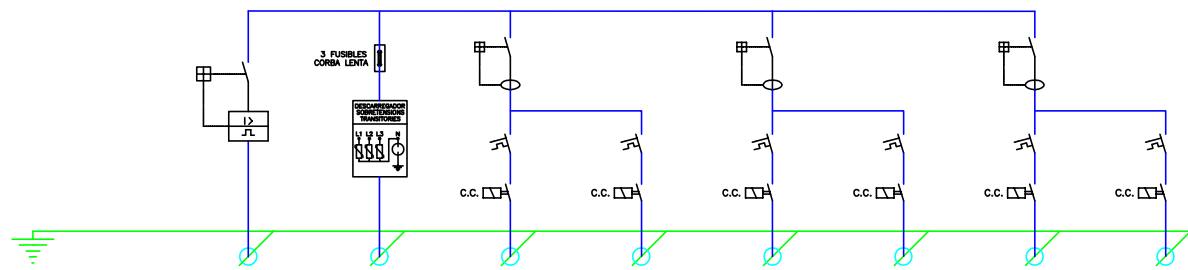

	NÚM.	USACS		BACS1.1	BACS1.2	BRACS1.1	BRACS1.2	BREC1.1	BREC1.2
	ITEM	QUADRE SECUNDARI		BOMBA	BOMBA	BOMBA	BOMBA	BOMBA	BOMBA
	ITEM	ACS		ACS 1.1	ACS 1.2	RETORN ACS 1.1	RETORN ACS 1.2	RECUP. REF. 1.1	RECUP. REF. 1.2
	TIPUS CONSUMIDOR	C/S		C	C	C	C	C	C
	TENSIO (V)	400		400	400	400	400	400	400
	MONOTRIFASIC	T		T	T	T	T	T	T
	POTÈNCIA (W)	14.400		5.500	5.500	1.000	1.000	5.500	5.500
	COS Ø	0,85		0,85	0,85	0,85	0,85	0,85	0,85
	LONGITUD (m)	5		5	5	5	5	5	5
	ELEV. o MOTOR o FLUJOS (E/M/F)	S		M	M	M	M	M	M
	CAIGUDA TENSIO ADMISSIBLE (%)	1,00		4,50	4,50	4,50	4,50	4,50	4,50
	CAIGUDA TENSIO ANTERIOR (%)	0		0,03	0,03	0,03	0,03	0,03	0,03
	FACTOR CORRECCIÓ NÚM. CABLES	0,80		0,80	0,80	0,80	0,80	0,80	0,80
	ALLAMENT DEL CABLE (V)	1000		1000	1000	1000	1000	1000	1000
	MATERIAL DE L'ALLAMENT	LIIURE HALOGENS		LIIURE HALOGENS	LIIURE HALOGENS	LIIURE HALOGENS	LIIURE HALOGENS	LIIURE HALOGENS	LIIURE HALOGENS
	TERMINA O MANGUERA	T		T	T	T	T	T	T
	LIIURE D'HALOGENS	S		S	S	S	S	S	S
	RESISTENT FOC. 750° C 3 HORES	N		N	N	N	N	N	N
	DENOMINACIÓ CABLE	AFUMEX - RZ1 0,6/1kV		AFUMEX - RZ1 0,6/1kV	AFUMEX - RZ1 0,6/1kV	AFUMEX - RZ1 0,6/1kV	AFUMEX - RZ1 0,6/1kV	AFUMEX - RZ1 0,6/1kV	AFUMEX - RZ1 0,6/1kV
	1. NÚMERA	24,45		9,34	9,34	1,70	1,70	9,34	9,34
	1 DE CÀLCUL (A)	24,45		11,67	11,67	2,12	2,12	11,67	11,67
	Icc (kA)	44,44		4,04	4,04	4,56	4,56	3,29	3,63
	CAIGUDA TENSIO PARCIAL (%)	0,03		0,12	0,12	0,02	0,02	0,15	0,14
	CAIGUDA TENSIO TOTAL (%)	0,03		0,15	0,15	0,05	0,05	0,19	0,17
	NÚM. DE FASES	3		3	3	3	3	3	3
	INTENSITAT SUPORTADA CABLE (A)	96		28	28	28	28	28	28
	SECCIÓ FASE (mm2)	25,0		4,0	4,0	4,0	4,0	4,0	4,0
	SECCIÓ TERMA (mm2)	16,0		4,0	4,0	4,0	4,0	4,0	4,0
	CALIBRE MAGNETO TÈRMIC (A)	100		16	16	10	16	16	16
	REGULACIÓ MAGNETO TÈRMIC (A)	25		16	16	10	16	16	16
	MODEL MAGNETO TÈRMIC O DISJUNTOR	NS100 TD250		GV2ME16	GV2ME16	GV2ME08	GV2ME08	GV2ME16	GV2ME16
	TENSIO CONTROL			400	400	400	400	400	400
	ARRANC DIRECTEID) O ESTRELLA TRIANGLEI(V)			D	D	D	D	D	D
	NÚMERO DE POLS			III	III	III	III	III	III
	MODEL CONTACTOR O ESTRELLA TRIANGLE			LC1-D12	LC1-D12	LC1-D09	LC1-D09	LC1-D12	LC1-D12
	NÚM. DE POLS			IV	IV	IV	IV	IV	IV
	SENSIBILITAT			300 mA	300 mA	300 mA	300 mA	300 mA	300 mA
	MODEL			ID 4P 40A	ID 4P 40A	ID 4P 40A	ID 4P 40A	ID 4P 40A	ID 4P 40A
	A			BACS1.1		BRACS1.1		BREC1.1	
	B			BACS1.2		BRACS1.2		BREC1.2	
	C								
	D								
	LINEES QUE AGAFA								

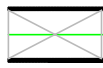

REVESTIMENT DE CONDUCTE AMB PANELL DE 50mm RESISTENT AL FOC 180min, TIPUS PROMATECT, MARCA PROMAD.



MUNTANT RECTANGULAR AMB REVESTIMENT DE 50mm RESISTENT AL FOC 180min, TIPUS PROMATECT, MARCA PROMAD.



MUNTANT DE CONDUCTE RECTANGULAR



MUNTANT DE CONDUCTE CIRCULAR



CONDUCTE D'IMPULSIÓ



CONDUCTE DE RETORN




CONDUCTE D'EXTRACCIÓ



CONDUCTE DE RENOVACIÓ



CONDUCTE RECTANGULAR DE XAPA GALVANITZADA

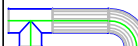

CONDUCTE CIRCULAR DE XAPA GALVANITZADA



COMPORTA DE REGULACIÓ DE CABAL



COMPORTA TALLAFOCS



CLIMATITZADOR HORIZONTAL



BOCA D'IMPULSIÓ



DIFUSOR RADIAL-ROTACIONAL DE MIDA 600MM AMB REGULACIÓ DE CABAL, COLOR RAL7036, MODEL DQJ-SR-Z/SAK/LD/MM/600/ME MARCA SCHAKO



CANOANDA D'IMPULSIÓ D'AIGUA FREDA



CANOANDA DE RETORN D'AIGUA FREDA



CANOANDA D'IMPULSIÓ D'AIGUA CALENTA



CANOANDA DE RETORN D'AIGUA CALENTA



CANOANDA D'IMPULSIÓ D'A.C.S



CANOANDA DE RETORN D'A.C.S



DILATADOR



CAIXA D'EXTRACCIÓ O APORTACIÓ

AF 1/2"

AfR 1/2"

AC 1/2"

ACr 1/2"

ACS 1/2"

ACS 1/2"

DIÀMETRES DE CANONADES



PRESSÒSTAT



SONDA DE TEMPERATURA



HIDRÒSTAT



SONDA AMBIENT



TERMÒSTAT



MANÒMETRE



TERMÒMETRE



CABALIMETRE



VARIADOR DE FRQÜENCIA



INTERRUPTOR DE FLUX



VENTILACIÓ NATURAL



REIXA LINEAL DE RETORN DE TERRA DE MIDES 325x225 MODEL PA-7 MARCA SCHAKO

RI1

RI1

TOVERA D'ALTA INDUCCIÓ COLOR RAL7036 MODEL WDA-D/SK/BR/Ø175 MARCA SCHAKO

RI2

RI2

MULTIMICROTOVERA DE LONGITUD 1M COLOR RAL7036 MODEL DSA-V-2 MARCA SCHAKO

RI3

RI3

MULTIMICROTOVERA DE LONGITUD 1M COLOR RAL7036 MODEL DSA-V-1 MARCA SCHAKO

RI4

RI4

REIXA LINEAL D'IMPULSIÓ DE MIDES 325x125 MODEL PA-6 MARCA SCHAKO

RI5

RI5

REIXA LINEAL D'IMPULSIÓ DE MIDES 525x125 MODEL PA-6 MARCA SCHAKO

RI6

RI6

REIXA LINEAL D'IMPULSIÓ DE MIDES 325x225 MODEL PA-6 MARCA SCHAKO

RI7

RI7

REIXA LINEAL D'IMPULSIÓ DE MIDES 425x225 MODEL PA-6 MARCA SCHAKO

RI8

RI8

REIXA LINEAL D'IMPULSIÓ

RR6

RR6

REIXA LINEAL DE RETORN DE MIDES 325x225 MODEL PA-7 MARCA SCHAKO

RR7

RR7

REIXA LINEAL DE RETORN DE MIDES 425x225 MODEL PA-7 MARCA SCHAKO

RR8

RR8

REIXA LINEAL DE RETORN DE MIDES 1225x225 MODEL PA-7 MARCA SCHAKO

RR9

RR9

REIXA LINEAL DE RETORN DE MIDES 1225x675 MODEL PA-7 MARCA SCHAKO

RR10

RR10

REIXA LINEAL DE RETORN DE MIDES 1350x1225 MODEL PA-7 MARCA SCHAKO

RR11

RR11

REIXA LINEAL DE RETORN DE MIDES 1950x525 MODEL PA-7 MARCA SCHAKO

RR12

RR12

REIXA LINEAL DE RETORN DE MIDES 2600x625 MODEL PA-7 MARCA SCHAKO

RR13

RR13

REIXA LINEAL DE RETORN DE MIDES 2250x825 MODEL PA-7 MARCA SCHAKO



VÀLVULA DE COMPORTA



VÀLVULA DE PAPALLONA



VÀLVULA DE RETENCIÓ



VÀLVULA DE SEIENT



VÀLVULA DE TRES VIES



VÀLVULA DE DOS VIES MOTORITZADA



VÀLVULA DE TRES VIES MOTORITZADA



VÀLVULA DE SEURETAT



VÀLVULA DE CLAPETA



VÀLVULA DE REGULACIÓ TIPUS K-FLOW



COMPTADOR



VÀLVULA DE BUIDAT



ESMORTEIDOR



FILTRE D'AIGUA



BOMBA CIRCULADORA



PURGADOR



PURGADOR DE BOTELLA



BESCANVIADOR



DESGUÀS

NOTA:

LA UBICACIÓ DE LES SONES D'AMBIENT DE CADASCUNA DE LES SALES ES DECIDIRÀ A L'OBRA AMB L'APROVACIÓ DE LA DIRECCIÓ FACULTATIVA

NOTA 1

ES COL·LOCARÀ UNA BARRERA DE VAPOR A LES CANONADES DE DISTRIBUCIÓ D'AIGUA

NOTA 2

QUAN LES CANONADES CIRCULIN PER L'INTERIEU ANIRAN PROTEGIDES AMB ACABAT DE LÀMINA D'ALUMINI

NOTA 3

A L'ATMÒSFERA ELS IÒNICS DETECTEN LES CORRENTS D'IONITZACIÓ A L'INTERIOR DE DETECTOR. ELS ÒPTICS DETECTEN MODIFICACIONS A L'ABSORCIÓ O A LA DE RADIACIÓ DE L'ESPECTRE ELECTROMAGNÈTIC

NOTA 4

EL DETECTOR DE FLAMAÉS AQUELL SENSIBLE A LA RADIACIÓ EMESA PER LES FALMES DEL FOC

GRUIXOS MÍNIMS D'AILLAMENT DE CANONADES I ACCESSORIS

ØEXTERIOR (mm)	°C 40...60	°C >60...100	°C >100...180
Ø <= 35	30	30	30
35 <Ø<=60	35	35	45
60 <Ø<=90	35	35	45
90 <Ø<=140	35	35	55
140 <Ø	40	45	55

—10...0

1...15

16...39

Ø <= 35	35	25	25
35 <Ø<=60	45	35	25
60 <Ø<=90	45	35	35
90 <Ø<=140	55	45	35
140 <Ø	55	45	35

QUAN LES CANONADES CIRCULIN PER L'EXTERIOR S'AUGMENTARAN ELS GRUIXOS EN 10mm

BARRERA DE VAPOR PER TEMPERATURA <15 °C

°C	-10<T<0	1<T<15	16<T<65	66<T<100
Ø < 32 mm	30	20	20	20
32< Ø <50	40	30	20	30
50< Ø <80	40	30	30	30
80< Ø <125	50	40	30	40
125mm <=Ø	50	40	30	40
CONDUCTES		25	25	

NOTAS

L'acabat es realitzarà amb làmina d'alumini a les sales de màquines i als passos exteriors, així com el possicions vulnerables a impactes



(R.01)	MARCA MODEL CABAL D'AIRE (m3/h) MESURES (mm)	SCHAKO PA 230 325x125
(R.02)	MARCA MODEL CABAL D'AIRE (m3/h) MESURES (mm)	SCHAKO PA 310 425X125
(R.03)	MARCA MODEL CABAL D'AIRE (m3/h) MESURES (mm)	SCHAKO PA 390 525x125
(R.04)	MARCA MODEL CABAL D'AIRE (m3/h) MESURES (mm)	SCHAKO PA 440 325x225
(R.05)	MARCA MODEL CABAL D'AIRE (m3/h) MESURES (mm)	SCHAKO PA 640 425x225
(R.06)	MARCA MODEL CABAL D'AIRE (m3/h) MESURES (mm)	SCHAKO PA 800 525x225
(R.07)	MARCA MODEL CABAL D'AIRE (m3/h) MESURES (mm)	SCHAKO PA 860 425x325
(R.08)	MARCA MODEL CABAL D'AIRE (m3/h) MESURES (mm)	SCHAKO PA 1080 525X325
(R.09)	MARCA MODEL CABAL D'AIRE (m3/h) MESURES (mm)	SCHAKO PA 1200 825x225
(R.10)	MARCA MODEL CABAL D'AIRE (m3/h) MESURES (mm)	SCHAKO PA 1300 625x325
(R.11)	MARCA MODEL CABAL D'AIRE (m3/h) MESURES (mm)	SCHAKO PA 1500 1025x225
(R.12)	MARCA MODEL CABAL D'AIRE (m3/h) MESURES (mm)	SCHAKO PA 1700 1225x225


(CS1)	MARCA MODEL POTÈNCIA FRIGORÍFICA (KW) POTÈNCIA CALORÍFICA (KW) CABAL D'AIRE (m3/h) MESURES (ample/fons/alçada)	mitsubishi PLFY-P20VCM-E 2,2 2,5 540 570x570x208mm
(CS2)	MARCA MODEL POTÈNCIA FRIGORÍFICA (KW) POTÈNCIA CALORÍFICA (KW) CABAL D'AIRE (m3/h) MESURES (ample/fons/alçada)	mitsubishi PLFY-P25VCM-E 2,8 3,2 540 570x570x208mm
(CS3)	MARCA MODEL POTÈNCIA FRIGORÍFICA (KW) POTÈNCIA CALORÍFICA (KW) CABAL D'AIRE (m3/h) MESURES (ample/fons/alçada)	mitsubishi PLFY-P32VCM-E 3,6 4,0 540 570x570x208mm
(CS4)	MARCA MODEL POTÈNCIA FRIGORÍFICA (KW) POTÈNCIA CALORÍFICA (KW) CABAL D'AIRE (m3/h) MESURES (ample/fons/alçada)	mitsubishi PLFY-P40VCM-E 4,5 5,0 540 570x570x208mm
(CS5)	MARCA MODEL POTÈNCIA FRIGORÍFICA (KW) POTÈNCIA CALORÍFICA (KW) CABAL D'AIRE (m3/h) MESURES (ample/fons/alçada)	mitsubishi PLFY-P50VAM-E 5.6 6.3 840 840x840x258mm
(CS6)	MARCA MODEL POTÈNCIA FRIGORÍFICA (KW) POTÈNCIA CALORÍFICA (KW) CABAL D'AIRE (m3/h) MESURES (ample/fons/alçada)	mitsubishi PLFY-P63VAM-E 7,1 8,0 960 840x840x258mm
(CS7)	MARCA MODEL POTÈNCIA FRIGORÍFICA (KW) POTÈNCIA CALORÍFICA (KW) CABAL D'AIRE (m3/h) MESURES (ample/fons/alçada)	mitsubishi PLFY-P80VAM-E 9,0 10,0 1200 840x840x258mm
(CS8)	MARCA MODEL POTÈNCIA FRIGORÍFICA (KW) POTÈNCIA CALORÍFICA (KW) CABAL D'AIRE (m3/h) MESURES (ample/fons/alçada)	mitsubishi PLFY-P100VAM-E 11,2 12,5 1500 840x840x258mm


(CS9)	MARCA MODEL POTÈNCIA FRIGORÍFICA (KW) POTÈNCIA CALORÍFICA (KW) CABAL D'AIRE (m3/h) MESURES (ample/fons/alçada)	mitsubishi PLFY-P125VAM-E 14,0 16,0 1620 840x840x258mm
(CS10)	MARCA MODEL POTÈNCIA FRIGORÍFICA (KW) POTÈNCIA CALORÍFICA (KW) CABAL D'AIRE (m3/h) MESURES (ample/fons/alçada)	mitsubishi PCFY-P40VGM-E 4,5 5,0 660 1000x680x210mm
(CS11)	MARCA MODEL POTÈNCIA FRIGORÍFICA (KW) POTÈNCIA CALORÍFICA (KW) CABAL D'AIRE (m3/h) MESURES (ample/fons/alçada)	mitsubishi PKFY-P20VAM-E 2,2 2,5 336 815x158x295mm
(RE1)	MARCA MODEL CABAL D'AIRE (m3/h) MESURES (ample/fons/alçada)	mitsubishi LGH-50RX4-E 500 1016x888x317mm
(RE2)	MARCA MODEL CABAL D'AIRE (m3/h) MESURES (ample/fons/alçada)	mitsubishi LGH-65RX4-E 650 954x908x388mm
(RE3)	MARCA MODEL CABAL D'AIRE (m3/h) MESURES (ample/fons/alçada)	mitsubishi LGH-80RX4-E 800 1004x1164x398mm
(RE4)	MARCA MODEL CABAL D'AIRE (m3/h) MESURES (ample/fons/alçada)	mitsubishi LGH-100RX4-E 1000 1231x1164x398mm
(CV1)	MARCA MODEL CABAL D'AIRE (m3/h) MESURES (mm)	SOLER & PALAU ILT/4-200 1150 400 x 200
(CV2)	MARCA MODEL CABAL D'AIRE (m3/h) MESURES (mm)	SOLER & PALAU ILT/4-225 1700 500 x 250
(V.01)	MARCA MODEL CABAL D'AIRE (m3/h)	SOLER & PALAU TD-800/200 1100
(V.02)	MARCA MODEL CABAL D'AIRE (m3/h)	SOLER & PALAU TD-4000/355 3800


(V.03)	MARCA MODEL CABAL D'AIRE (m3/h)	SOLER & PALAU ILT/6-450 10850
(FC01)	MARCA MODEL POTÈNCIA FRIGORÍFICA (KW) POTÈNCIA CALORÍFICA (KW) CABAL D'AIRE (m3/h) MESURES (ample/fons/alçada)	mitsubishi PEFY-P40VMH-E 4,5 5,0 840 750x900x380mm
(FC02)	MARCA MODEL POTÈNCIA FRIGORÍFICA (KW) POTÈNCIA CALORÍFICA (KW) CABAL D'AIRE (m3/h) MESURES (ample/fons/alçada)	mitsubishi PEFY-P63VMH-E 7,1 8,0 1140 750x900x380mm

(CL1)	ESPAI MARCA MODEL POTÈNCIA FRIGORÍFICA (KW) POTÈNCIA CALORÍFICA (KW) CABAL D'AIRE (m3/h) MESURES(ample/fons/alçada)	FITNESS SERVOCLIMA CTA-10 63.4 22 9300 1653x4804x2356+90mm
(CL2)	ESPAI MARCA MODEL POTÈNCIA FRIGORÍFICA (KW) POTÈNCIA CALORÍFICA (KW) CABAL D'AIRE (m3/h) MESURES(ample/fons/alçada)	VESTIDOR 1 SERVOCLIMA CTA-4 23 - 4000 803x4034x1456+90mm
(CL3)	ESPAI MARCA MODEL POTÈNCIA FRIGORÍFICA (KW) POTÈNCIA CALORÍFICA (KW) CABAL D'AIRE (m3/h) MESURES(ample/fons/alçada)	VESTIDOR 2 SERVOCLIMA CTA-4 23 - 4000 803x4034x1456+90mm
(CL4)	ESPAI MARCA MODEL POTÈNCIA FRIGORÍFICA (KW) POTÈNCIA CALORÍFICA (KW) CABAL D'AIRE (m3/h) MESURES(ample/fons/alçada)	ACTVMTATS DIRIGIDES SERVOCLIMA CTA-12 85 38.6 12000 1653x4984x2656+90mm
(CL5)	ESPAI MARCA MODEL POTÈNCIA FRIGORÍFICA (KW) POTÈNCIA CALORÍFICA (KW) CABAL D'AIRE (m3/h) MESURES(ample/fons/alçada)	MONITORS SERVOCLIMA CTA-2 3.4 2.7 430 803x3924x1256+90mm
(CL6)	ESPAI MARCA MODEL POTÈNCIA FRIGORÍFICA (KW) POTÈNCIA CALORÍFICA (KW) CABAL D'AIRE (m3/h) MESURES(ample/fons/alçada)	VESTIDOR 3 SERVOCLIMA CTA-4 26 - 5000 1053x4034x1456+90mm
(CL7)	ESPAI MARCA MODEL POTÈNCIA FRIGORÍFICA (KW) POTÈNCIA CALORÍFICA (KW) CABAL D'AIRE (m3/h) MESURES(ample/fons/alçada)	SPINNING SERVOCLIMA CTA-4 40 17.5 4600 1353x4134x1456+90mm

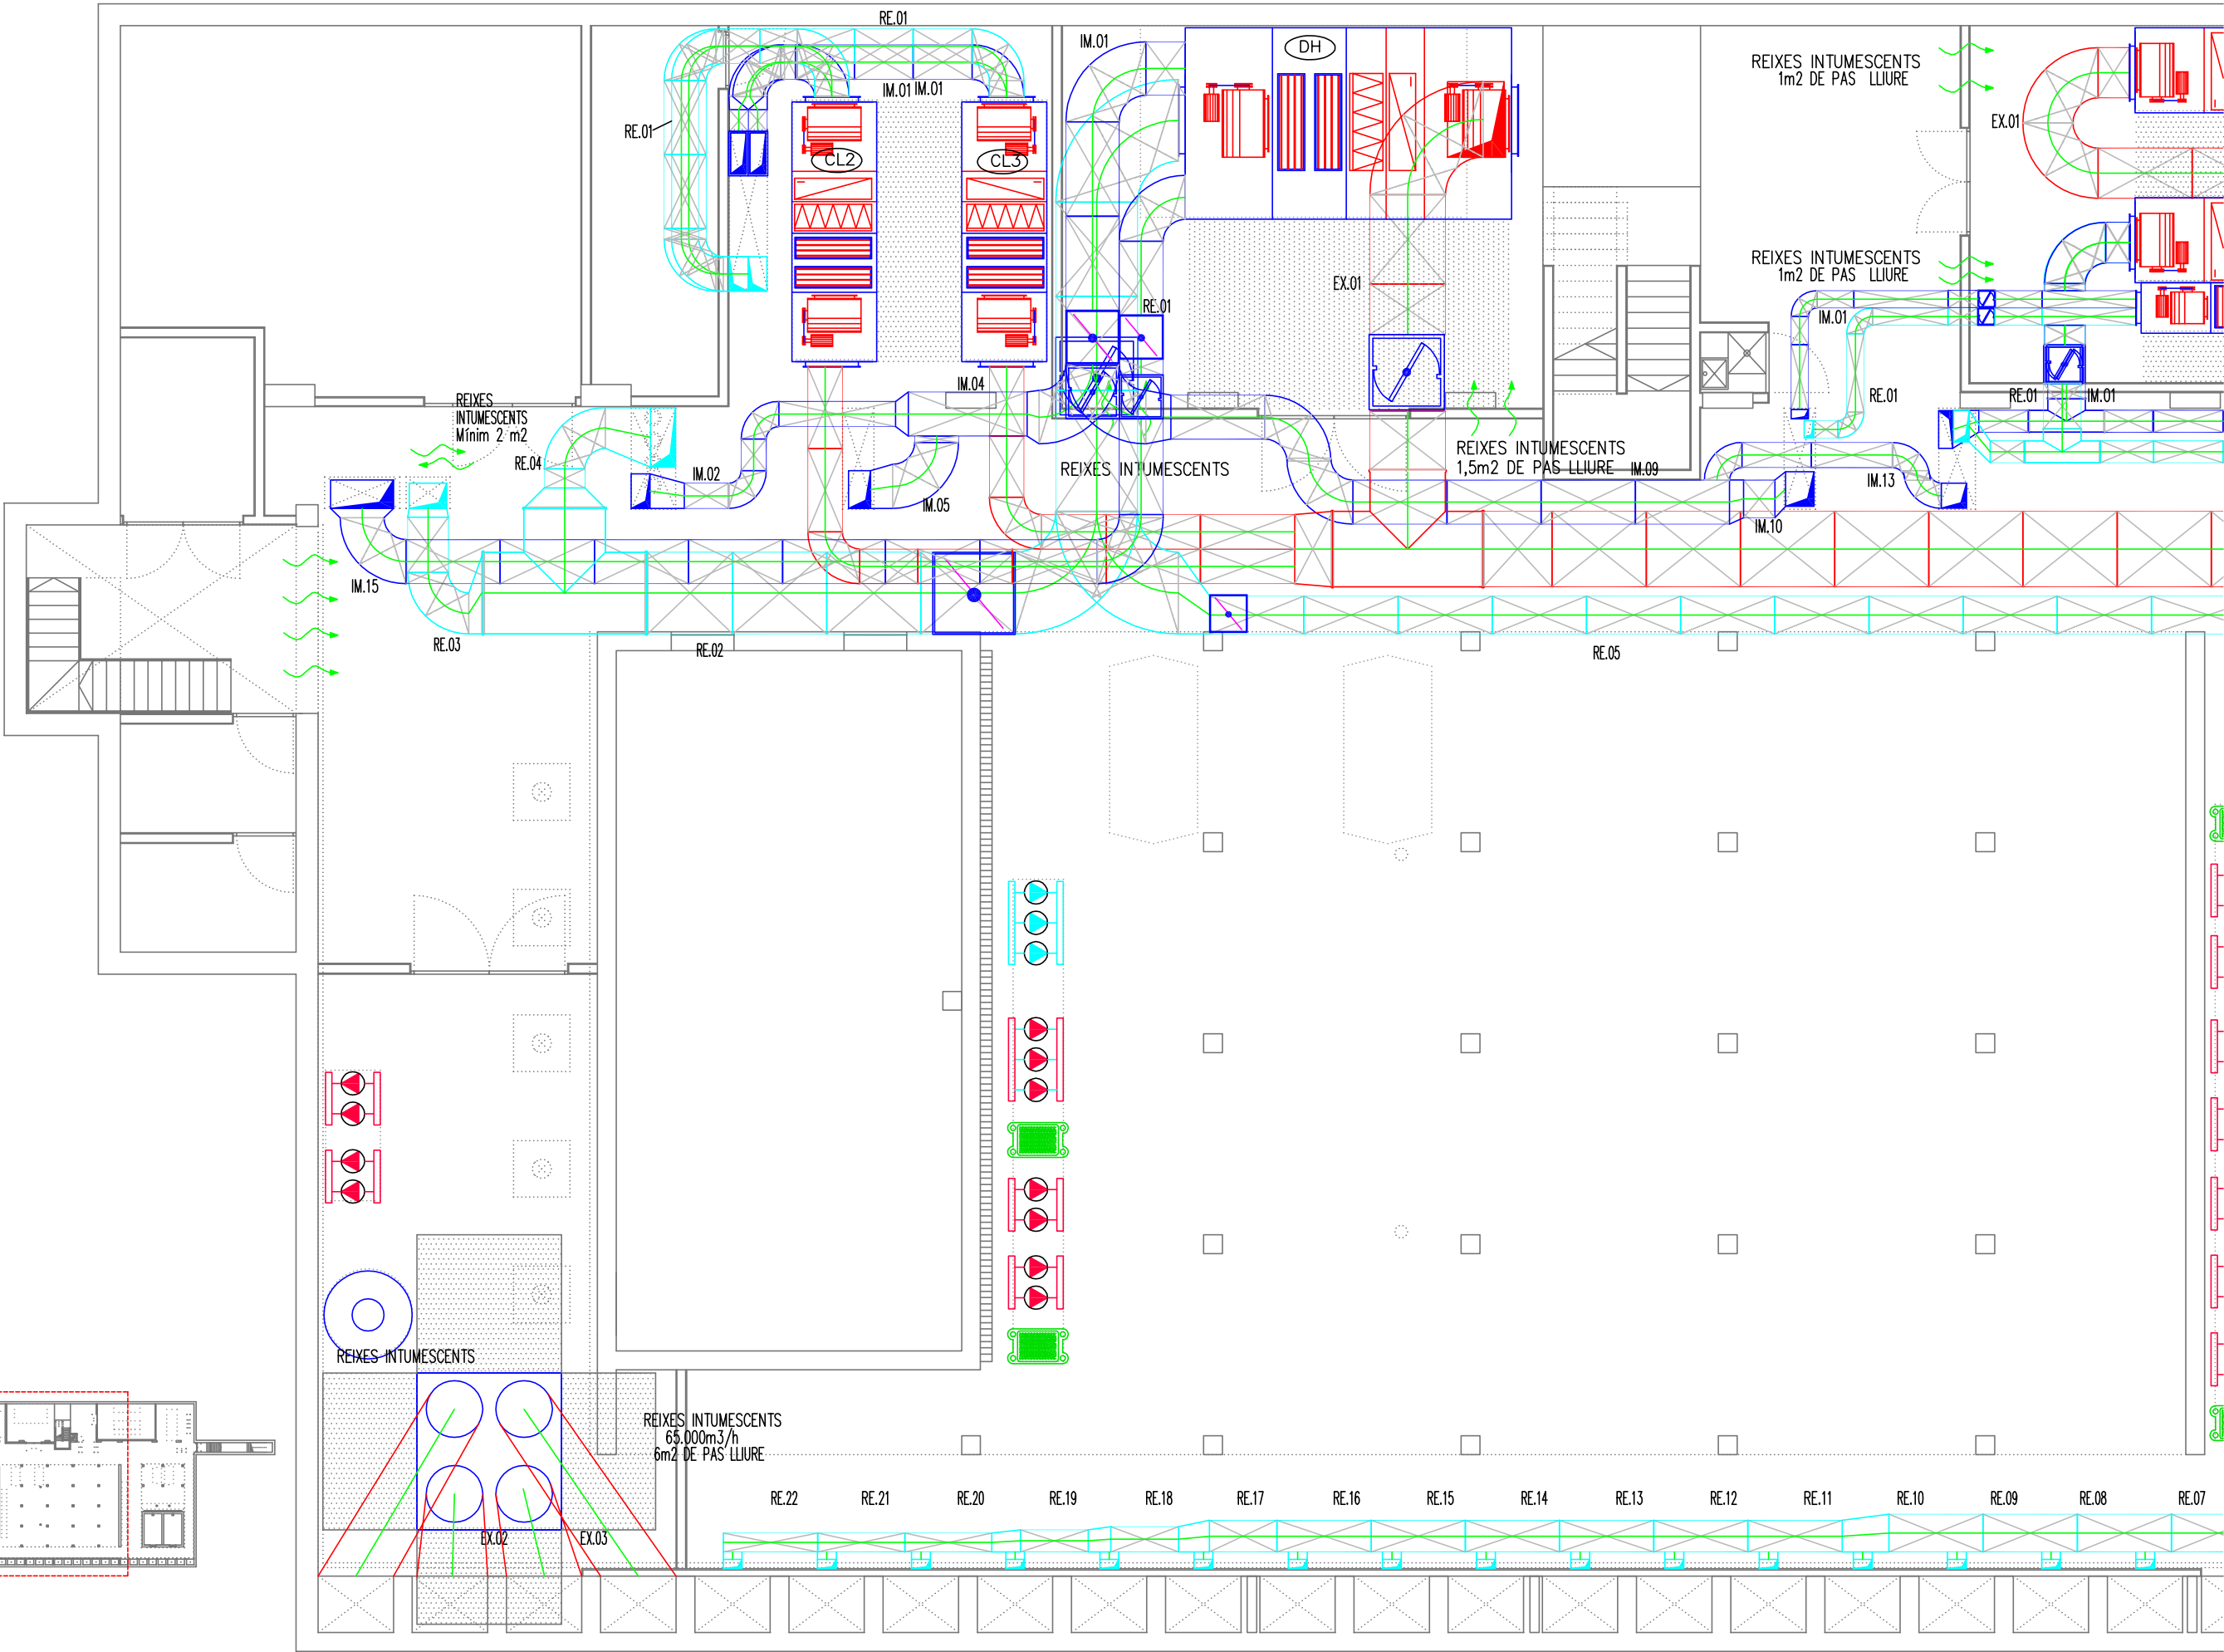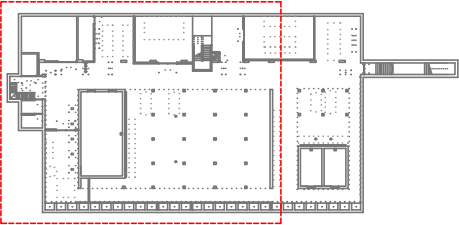


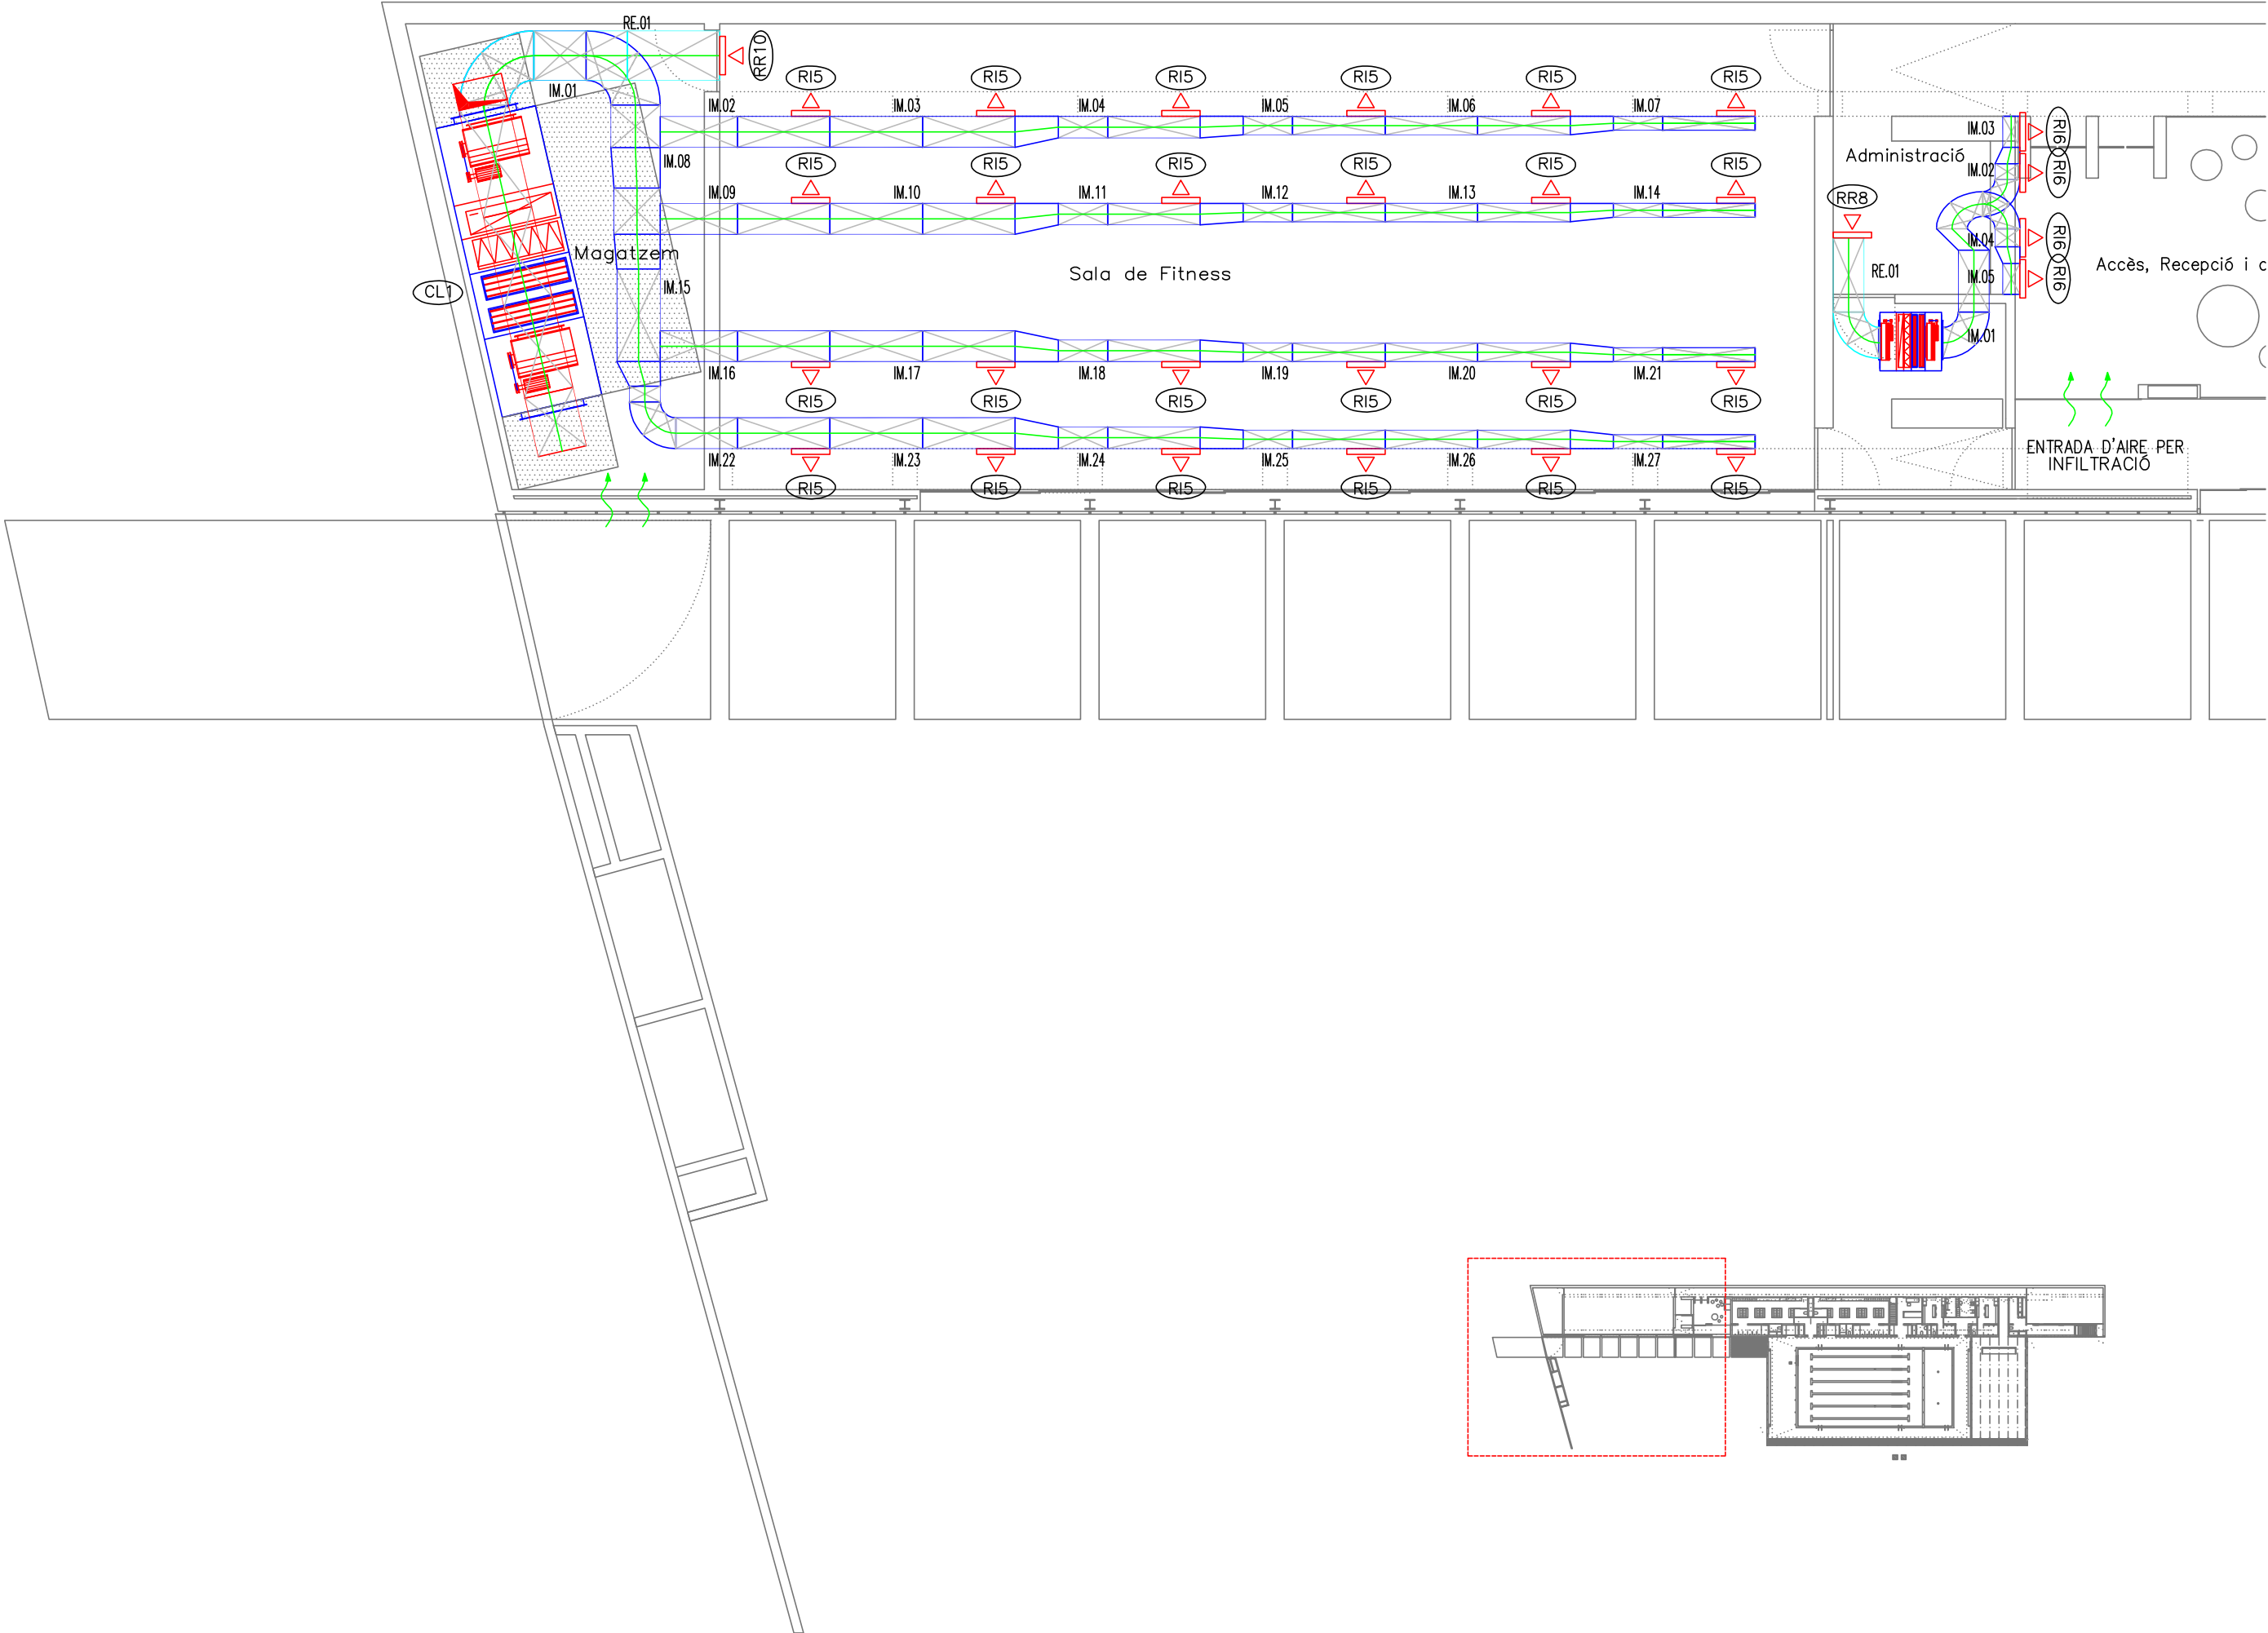

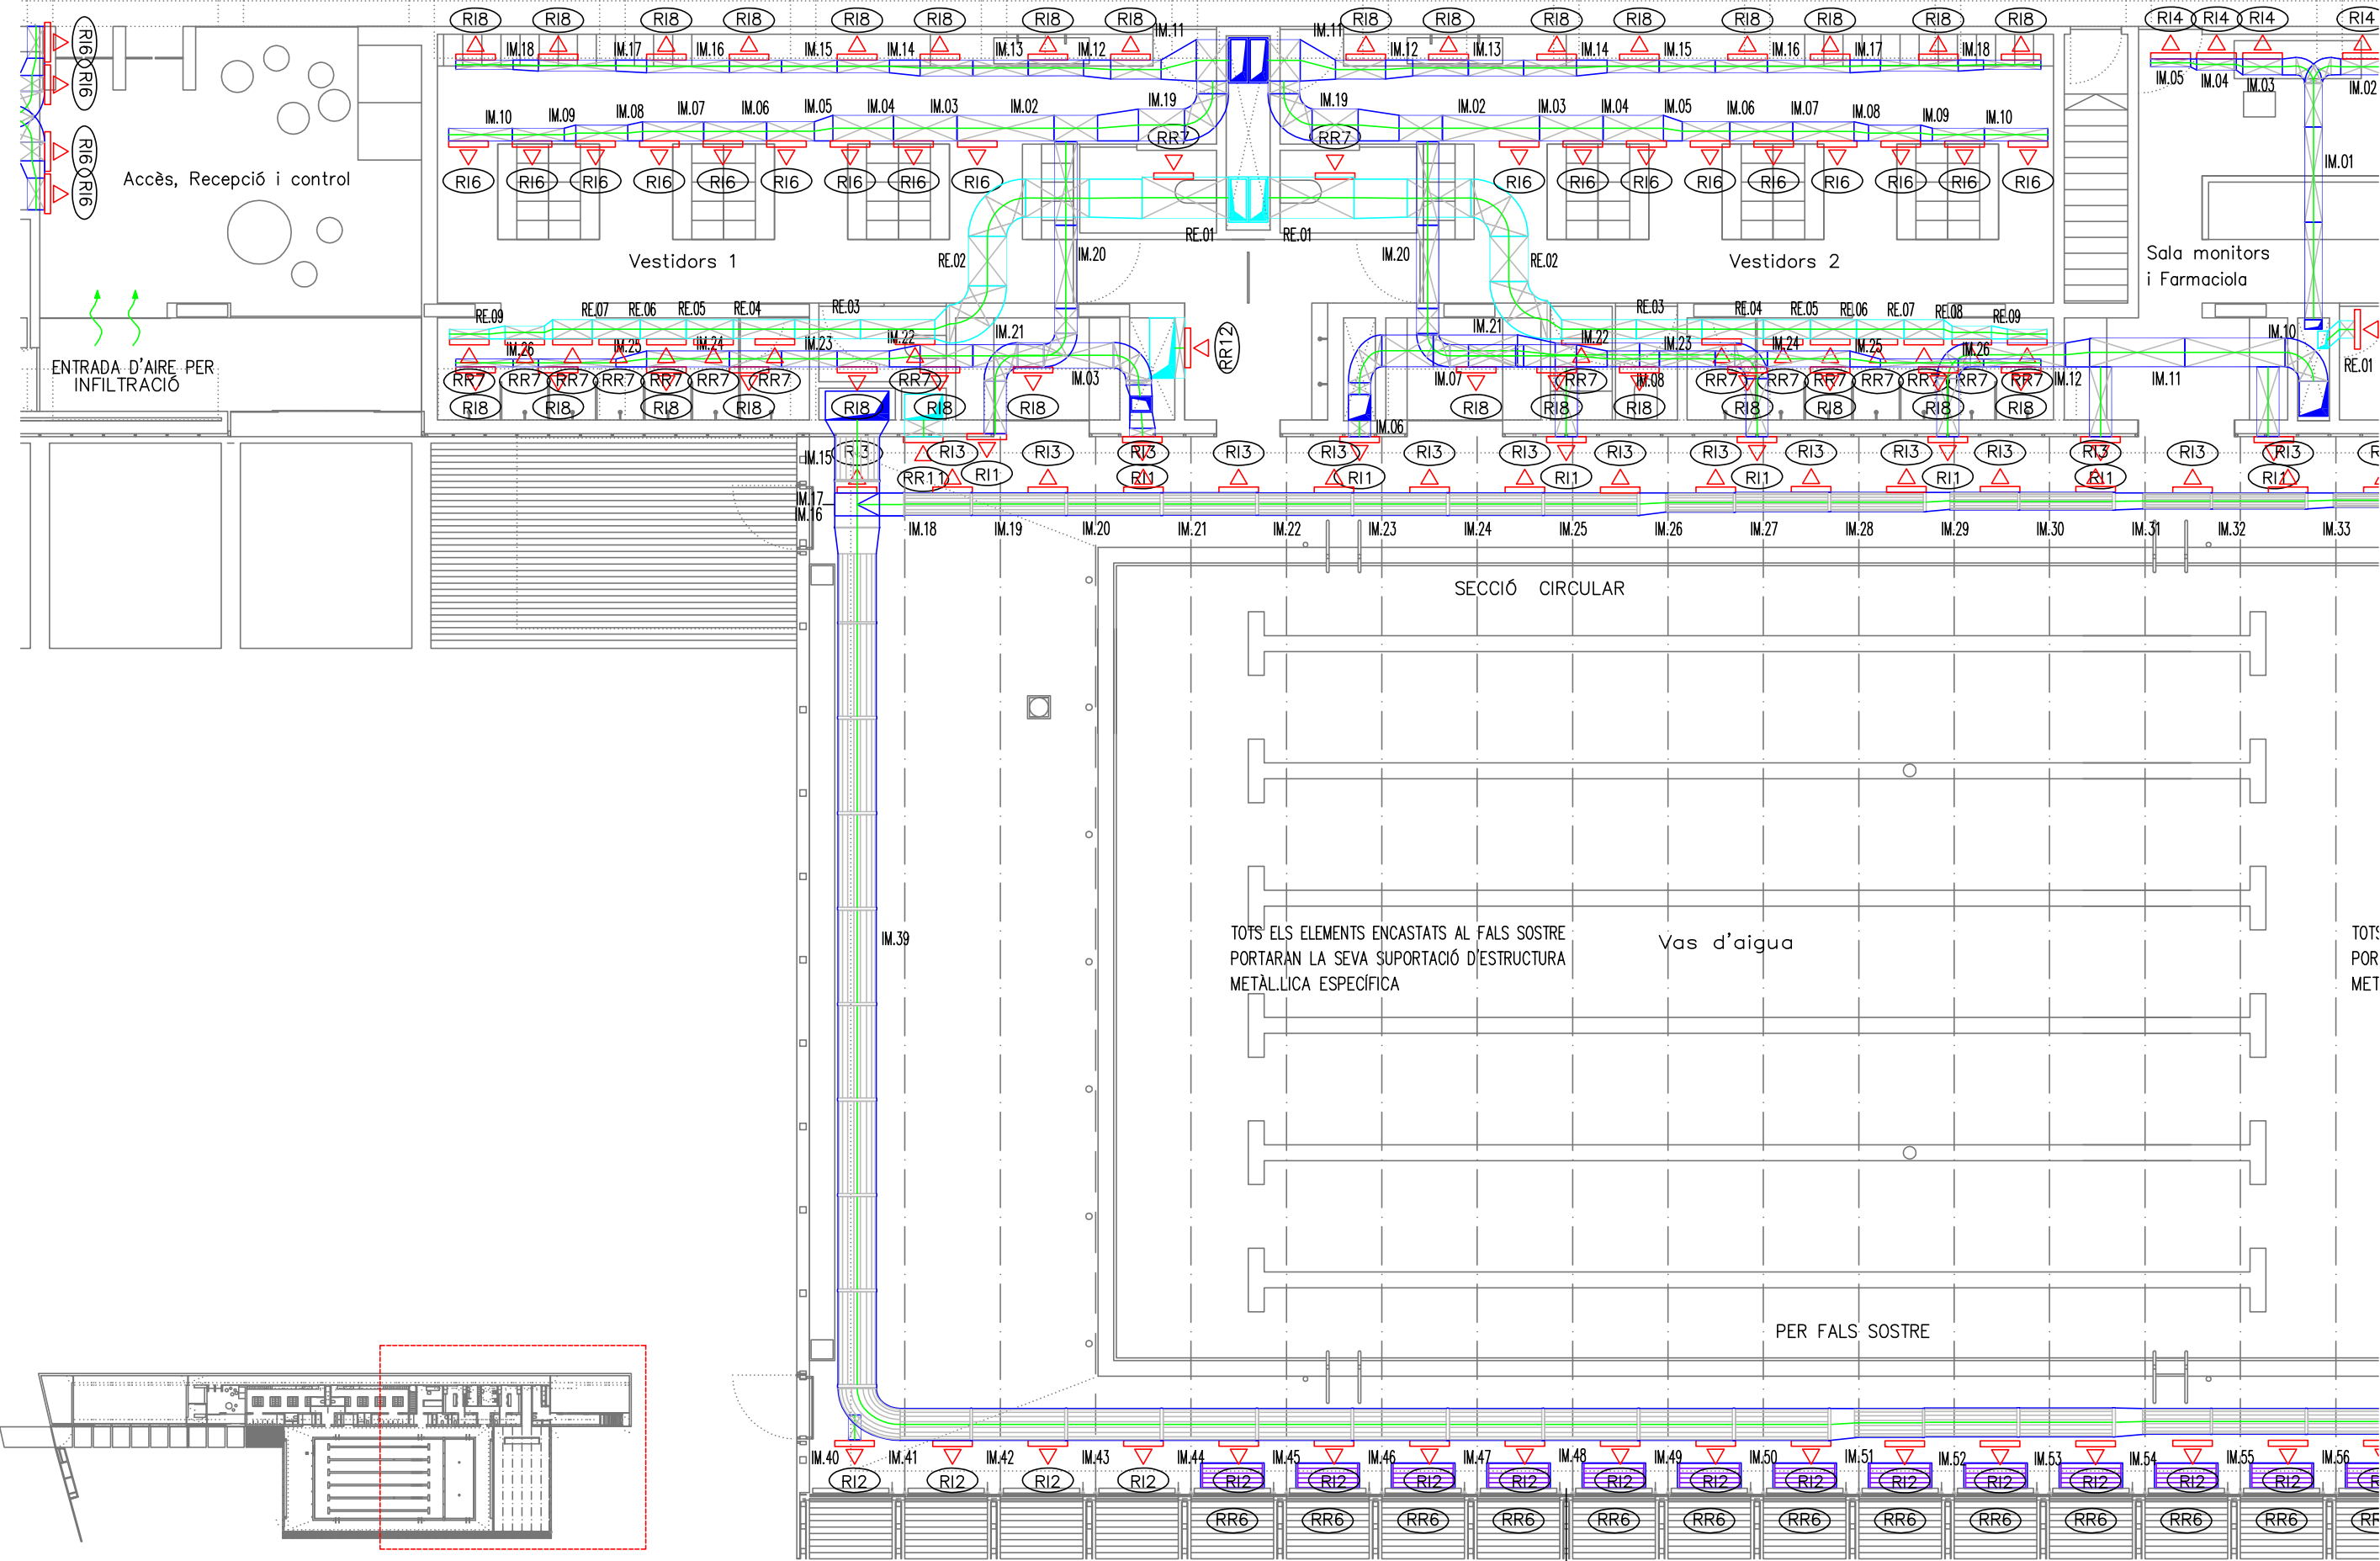

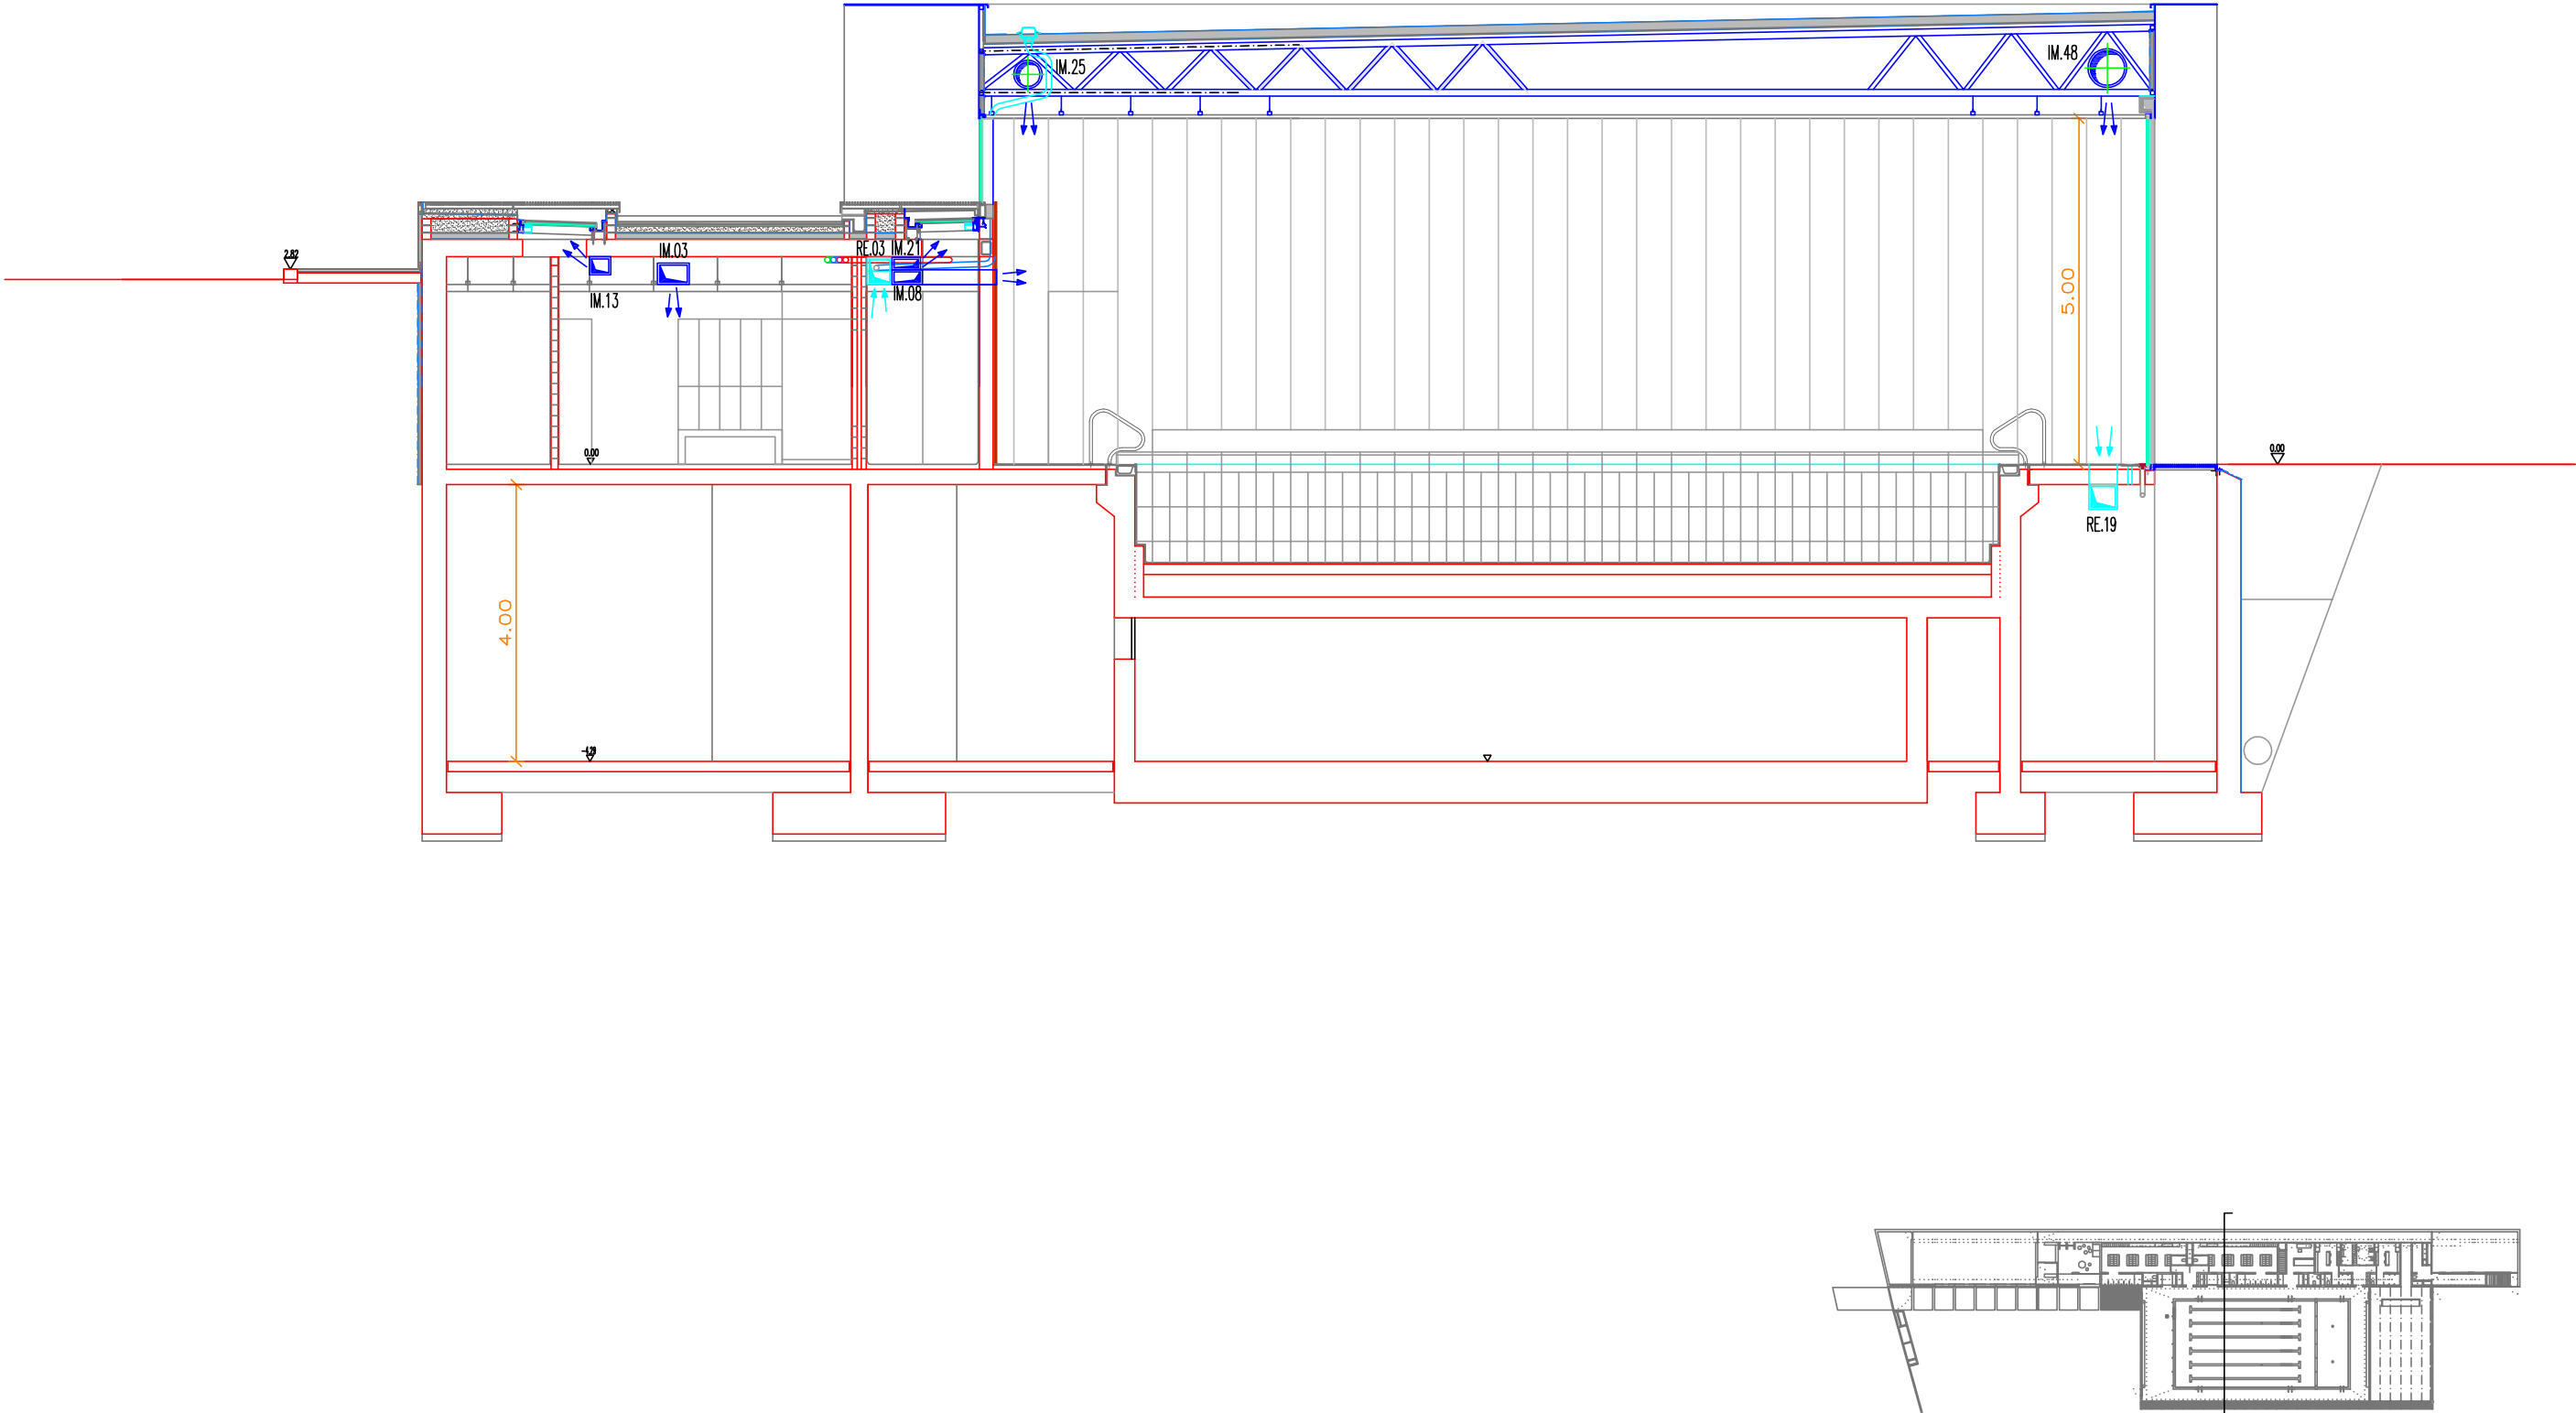

NÚM. I-05.2-1.DWG ESCALES A3 A1	I-06.4 1/1 1/100	PLÀNOL	CLIMATITZACIÓ. SECCIÓ	PROECTE PROMOTORS EMPLAÇAMENT	ESPai D'AIGUA A TARADELL 14014 AJUNTAMENT DE TARADELL AV. MOSSÈN CINTO VERDAGUER, 53 – TARADELL
--	------------------------	--------	-----------------------	-------------------------------------	--

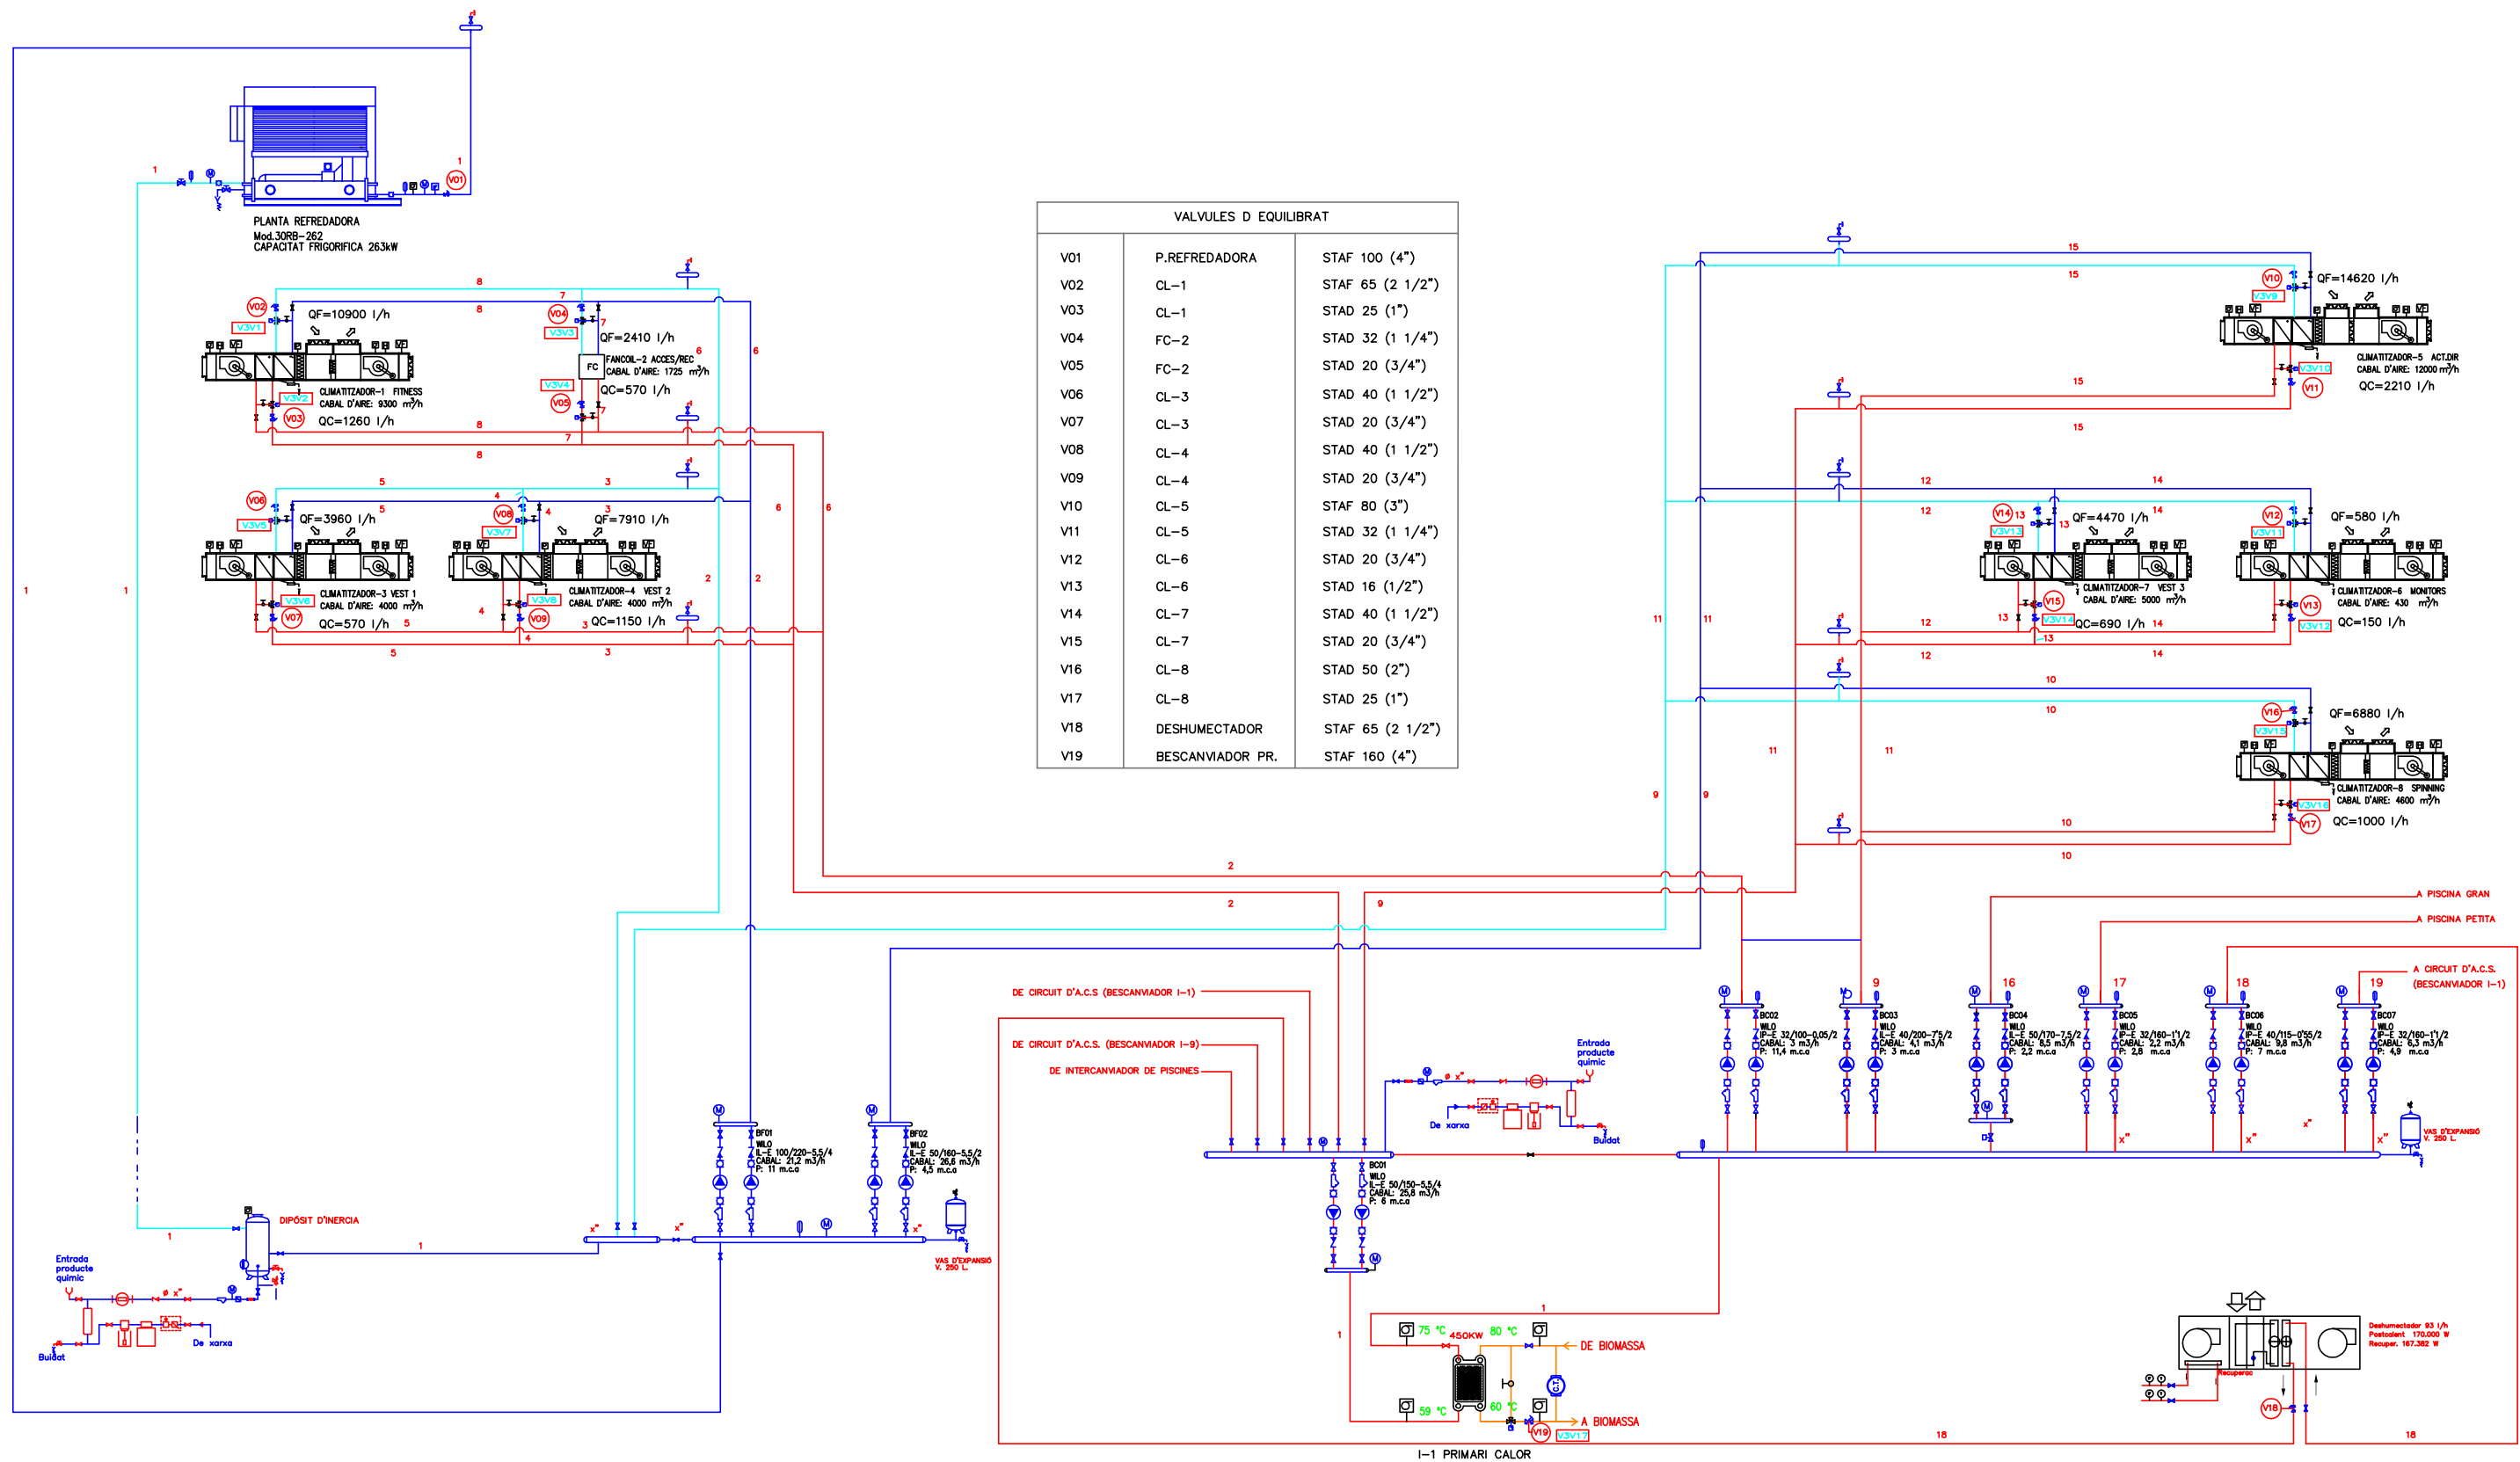

VALVULES D'TRES VIES		
	Ø	CIRCUIT
V3V1	2 1/2"	CLI-1 (F)
V3V2	2"	CLI-1 (C)
V3V3	2 1/4"	FC-2 (F)
V3V4	3/4"	FC-2 (C)
V3V5	2 1/2"	CLI-3 (F)
V3V6	3/4"	CLI-3 (C)
V3V7	2 1/2"	CLI-4 (F)
V3V8	3/4"	CLI-4 (C)
V3V9	3"	CLI-5 (F)
V3V10	1 1/4"	CLI-5 (C)
V3V11	3/4"	CLI-6 (F)
V3V12	1/2"	CLI-6 (C)
V3V13	1 1/2"	CLI-7 (F)
V3V14	3/4"	CLI-7 (C)
V3V15	2"	CLI-8 (F)
V3V16	1"	CLI-8 (C)
V3V17	4"	I-1

	VÀLVULA DE COMPORTA
	VÀLVULA DE PAPALLONA
	VÀLVULA DE RETENCIÓ
	VALVULA DE SEIENT
	VÀLVULA DE TRES VIES
	VÀLVULA DE DOS VIES MOTORITZADA
	VÀLVULA DE TRES VIES MOTORITZADA
	VÀLVULA DE SEURETAT
	VÀLVULA DE CLAPETA
	INTERRUPTOR DE FLUX

	REGULADOR DE PRESSIÓ I FILTRE.
	DESCALCIFICADOR.
	DOSIFICADOR D'INHIBIDOR DE CORROSIÓ.
	COMPTADOR D'AIGUA.
	DIPOSIT D'OMPLENAT RAPID DE PRODUCTE.

	VÀLVULA DE BUIDAT
	VÀLVULA MICROMÈTRICA
	PRESSOSTAT
	SONDA DE TEMPERATURA
	HIDROSTAT
	SONDA AMBIENT
	TERMOSTAT
	MANOMETRE
	TERMOMETRE
	VARIADOR DE FREQUÈNCIA

°C	-10_0	1 _15	16_65	66_100
Ø < 32mm	30	20	20	20
32 ≤ Ø < 50	40	30	20	30
50 ≤ Ø < 80	40	30	30	30
80 ≤ Ø < 125	50	40	30	40
125mm < Ø	50	40	30	40
CONDUCTES		25	25	

BARRERA DE VAPOR PER A TEMPERATURES <15 °C

ACABAT AMB LAMINA D'ALUMINI EN SALES DE MAQUINES I EN PASSOS EXTERIORS, AIXÍ COM EN POSICIONS VULNERABLES

	ESMORTEIDOR
	FILTRE D'AIGUA
	BOMBA CIRCULADORA
	DESGUAS
	PURGADOR
	BESCANVIADOR DE PLAQUES

BC01	CIRCUIT PRIMARI CALOR
BC02	CIRCUIT SECUNDARI CALOR 1
BC03	CIRCUIT SECUNDARI CALOR 2
BC04	CIRCUIT CALOR PISCINA GRAN
BC05	CIRCUIT CALOR PISCINA PETITA
BC06	CIRCUIT CALOR DESHUMECTADORA
BC07	CIRCUIT A.C.S
BF01	CIRCUIT SECUNDARI FRED 1
BF02	CIRCUIT SECUNDARI FRED 2



EXTINTOR MANUAL DE POLS SECA AMB PRESSIÓ INCORPORADA EFICÀCIA 21A-113B CARREGAT AMB 6Kg DE PRESSIÓ. COLOR VERMELL MODEL ABC POLVO-6 MARCA EACI EN ARMARI D'ACER INOXIDABLE ANSI 316 L DE 650x240x255 AMB PORTA STANDARD EMPOTRADA I TANCAMENT PLAIN MARCA EACI



EXTINTOR MANUAL DE CO2 AMB PRESSIÓ INCORPORADA CARREGAT AMB 5Kg REF:CO2-5 MARCA EACI INSTAL·LAT A ARMARI D'ACER INOXIDABLE ANSI 316 L AMB PORTA STANDARD EMPOTRADA I TANCAMENT PLAIN MARCA EACI



POLSADOR CONVENCIONAL D'ALARMA D'AVIS PER INSTAL·LACIÓ D'INCENDIS DE COLOR VERMELL EQUIPAT AMB MICRORRUPTOR D'ALARMA I LED DE 95x95x35 REF:AF/V-PSA MARCA AGUILERA ELECTRÒNICA

NOTA 1

EN CAS D'INCENDI LA CENTRAL DONARÀ ORDRE D'ALLIBERAMENT DE TOTS ELS IMANS DE LES PORTES I COMANDARÀ EL PARO MARXA DELS VENTILADORS

NOTA 2

LA IL·LUMINACIÓ D'EMERGÈNCIA DELS ÀMBITS NO SENYALITZATS EN AQUESTS PLÀNOLS ESTÀ PREVISTA AMB ELS ELEMENTS PREVISTOS A IL·LUMINACIÓ PERÒ EQUIPATS AMB BATERIA.

NOTA 3

ON LES INSTAL·LACIONS CREUIN SECTORS D'INCENDIS DIFERENTS, ES GARANTIRÀ LA COMPARTIMENTACIÓ DELS SECTORS MITJANÇANT SEGELLATS DE PENETRACIONS CONTRA EL FOC O COMPORTES TALLAFOCS



SIRENA D'ALARMA D'INCENDIS PER INTERIOR ø153mm COLOR VERMELL AMB LA PARAULA "FUEGO" SERIGRAFIADA I NIVELL SONOR DE 100dB MODEL AE/V-B6 MARCA AGUILERA ELECTRÒNICA



SIRENA ELECTRÒNICA BITONAL PER ALARMA D'INCENDIS PER INSTAL·LACIÓ EXTERIOR AMB LLUM DE XENON AMB UN NIVELL SONOR DE 110dB DE 240x180x110mm COLOR VERMELL AMB LA PARAULA "FUEGO" SERIGRAFIADA MODEL AE/V-SE MARCA AGUILERA ELECTRÒNICA



BOCA D'INCENDI BIE-25 EN ARMARI D'ACER INOXIDABLE ANSI 316 L. MARCA EACI



DETECTOR ÒPTIC DE FUMS (60 m2*)



CENTRAL DE DETECCIÓ D'INCENDIS 8 ZONES

NOTA 4

NOMÉS EL PERSONAL QUALIFICAT TINDRÀ ACCÈS A L'ACTIVACIÓ I ATURADA DE L'ALARMA AMB EL POLSADOR ESTABLERT.

NOTA 5

ELS ELEMENTS CONTRA INCENDIS, DISPOSARAN D'UN RÈTOL DE SENYALITZACIÓ ON S'INDICARÀ L'EXISTÈNCIA DEL MATEIX, AMB LES DIMENSIONS ESPECIFICADES SEGONS LA NORMATIVA VIGENT

NOTA 6

LA INSTAL·LACIÓ DE LES LLUMENERES D'EMERGÈNCIA I DE SENYALITZACIÓ, ES REALITZARÀ A UNA ALÇADA DES DEL TERRA COMPRESA ENTRE 2 I 2,5 m

NOTA 7

ELS POLSADORS D'ACTIVACIÓ D'ALARMA D'INCENDIS ESTARAN PROTEGITS CONTRA ACTIVACIONS IMPROCEDENTS



CANONADA DE BIES D'ACER GALVANITZAT



VÀLVULA DE TALL



SECTOR D'INCENDIS

NOTA 8

ELS EXTINTORS, S'INSTAL·LARAN A UNA ALÇADA MÀXIMA D'1,7 m DEL TERRA. AMB ELS ANCORATGES CORRESPONENTS, SUBMINISTRATS PEL FABRICANT.

NOTA 9

EL DETECTOR DE CALOR ÉS AQUELL SENSIBLE A UN INCREMENT DE TEMPERATURA ES COL·LOCARAN SEMPRE TERMOVELOCIMÈTRICS

NOTA 10

EL DETECTOR DE FUMS ÉS AQUELL SENSIBLE A LES PARTÍCULES DERIVADES DE LA COMBUSTIÓ I/O PIRÒLISIS SOSPESES EN L'ATMÒSFERA
ELS IÒNICS DETECTEN LES CORRENTS D'IONITZACIÓ EN EL INTERIOR DEL DETECTOR
ELS ÒPTICS DETECTEN MODIFICACIONS EN LA ABSORCIÓ O LA DIFUSIÓ DE RADIACIÓ DE L'ESPECTRE ELECTROMAGNÈTIC

NOTA 11

EL DETECTOR DE FLAMA ÉS AQUELL SENSIBLE A LA RADIACIÓ EMESA PER LES FLAMES DEL FOC

NOTA 12

ELS ELEMENTS CONTRA INCENDIS, DISPOSARAN D'UN RÈTOL DE SENYALITZACIÓ ON S'INDICARÀ L'EXISTÈNCIA DEL MATEIX, AMB LES ESPECIFICACIONS SEGONS LA NORMATIVA VIGENT

NOTA 13

ELS EXTINTORS, S'INSTAL·LARAN A UNA ALÇADA MÀXIMA D'1,7 M DEL TERRA AMB ELS ANCORATGES CORRESPONENTS, SUBMINISTRATS PEL FABRICANT



DETECTORS TÈRMICS	
NOTA 1	LA SUPERFÍCIE DE PLANTA D'UNA SOLA ZONA NO SERÀ SUPERIOR ALS 2.000 M2.
NOTA 2	QUAN LA ZONA S'EXTENGUI MÉS ENLLÀ D'UN SOL SECTOR D'INCENDIS, ELS LÍMITS DE LA ZONA HAURAN DE SER ELS LÍMITS DELS SECTORS D'INCENDI I LA SUPERFÍCIE EN PLANTA DE LA ZONA NO HAURÀ DE SER SUPERIOR ALS 300m2.
NOTA 3	CADA ZONA HAURÀ DE LIMITAR-SE A UNA SOLA PLANTA DE L'EDIFICI EXCEPTUANT LES ESCALES, ELS ASCENSORS, ELS MUNTANTS, ETC... O SI LA SUPERFÍCIE TOTAL EN PLANTA DE L'EDIFICI ÉS INFERIOR ALS 300 m2


DETECTORS DE FUMS (ÒPTICS I IÒNICS)	
NOTA 1	ENTRE ELS DETECTORS I ELS MURS O BIGUES LA DISTÀNCIA MÍNIMA SERÀ DE 50 cm EXCEPTUANT ELS PASSADISSOS, CONDUCTES I PARTS SIMILARS DE L'EDIFICI DE MENYS DE 1m D'AMPLADA
NOTA 2	QUAN ES TRACTI DE CONDUCTES D'AIRE CONDICIONAT I ALTRES ELEMENTS ELS QUALS ESTIGUIN A UNA DISTÀNCIA DEL SOSTRE INFERIOR O IGUAL A 15 cm. LA DISTÀNCIA DEL DETECTOR A AQUESTS ELEMENTS SERÀ COM A MÍNIM DE 50 cm.
NOTA 3	ELS DETECTORS HAURAN D'ESTAR LLIURES DE QUALEVOL OBSTACLE EN UNA ZONA DE 50 cm AL SEU VOLTANT


DETECTORS TÈRMICS	
NOTA 4	ENTRE ELS DETECTORS I ELS MURS O BIGUES LA DISTÀNCIA MÍNIMA SERÀ DE 50 cm EXCEPTUANT ELS PASSADISSOS, CONDUCTES I PARTS SIMILARS DE L'EDIFICI DE MENYS DE 1m D'AMPLADA
NOTA 5	QUAN ES TRACTI DE CONDUCTES D'AIRE CONDICIONAT I ALTRES ELEMENTS ELS QUALS ESTIGUIN A UNA DISTÀNCIA DEL SOSTRE INFERIOR O IGUAL A 15 cm. LA DISTÀNCIA DEL DETECTOR A AQUESTS ELEMENTS SERÀ COM A MÍNIM DE 50 cm.
NOTA 6	ELS DETECTORS HAURAN D'ESTAR LLIURES DE QUALEVOL OBSTACLE EN UNA ZONA DE 50 cm AL SEU VOLTANT

DETECTORS DE FUMS (ÒPTICS I IÒNICS)	
NOTA 5	ELS DETECTORS NO S'HAN D'INSTAL·LAR EN AQUELLS LLOCS A ON LA TEMPERATURA AMBIENT POGUI AUGMENTAR PER SOBRE ELS 50°C.
NOTA 6	NO ES MUNTARAN DETECTORS (QUE NO SIGUIN ÒPTICS) A MENYS DE 50 cm DE QUALEVOL MUR O ENVÀ.
NOTA 7	QUAN ELS LOCALS ESTIGUIN DIVIDITS EN SECCIONS MIJANÇANT MURS, ENVANS O PRESTATGES QUE ARRIBIN A MENYS DE 30 cm DEL SOSTRE, LES DIVISIONS ES CONSIDERARAN COM SI ARRIBESIN AL SOSTRE.


REQUERIMENTS OBLIGATORIS EN USOS DE PÚBLICA CONC. I APARCAMENT	
BIES	SI, JA QUE LA SUPERFÍCIE CONSTRUÏDA ES > A 500 M2
SIST. DETECCIÓ	SI, JA QUE LA SUPERFÍCIE CONSTRUÏDA ES > A 1.000 M2 I EN L'APARCAMENT LA SUPERFÍCIE CONSTRUÏDA ES > A 500 M2
SIST. ALARMA	SI, JA QUE LA OCUPACIÓ ÉS > A 500 PERSONES I SERÀ APTÉ PER EMETRE MISSATGES PER MEGAFONIA
EXTINTORS PORT.	SI, D'EFICÀCIA 21A-113B CADA 15 M
HIDRANTS EXT.	SI, JA QUE LA SUPERFICIE CONSTRUÏDA ESTÀ ENTRE 1.000 I 10.000 M2, L'ALÇADA D'EVACUACIÓ ASC. ÉS > 6 M I DISPOSEM D'ESPAS AMB DENSITAT D'OCCUPACIÓ > A 1 PERSONA CADA 5 M2

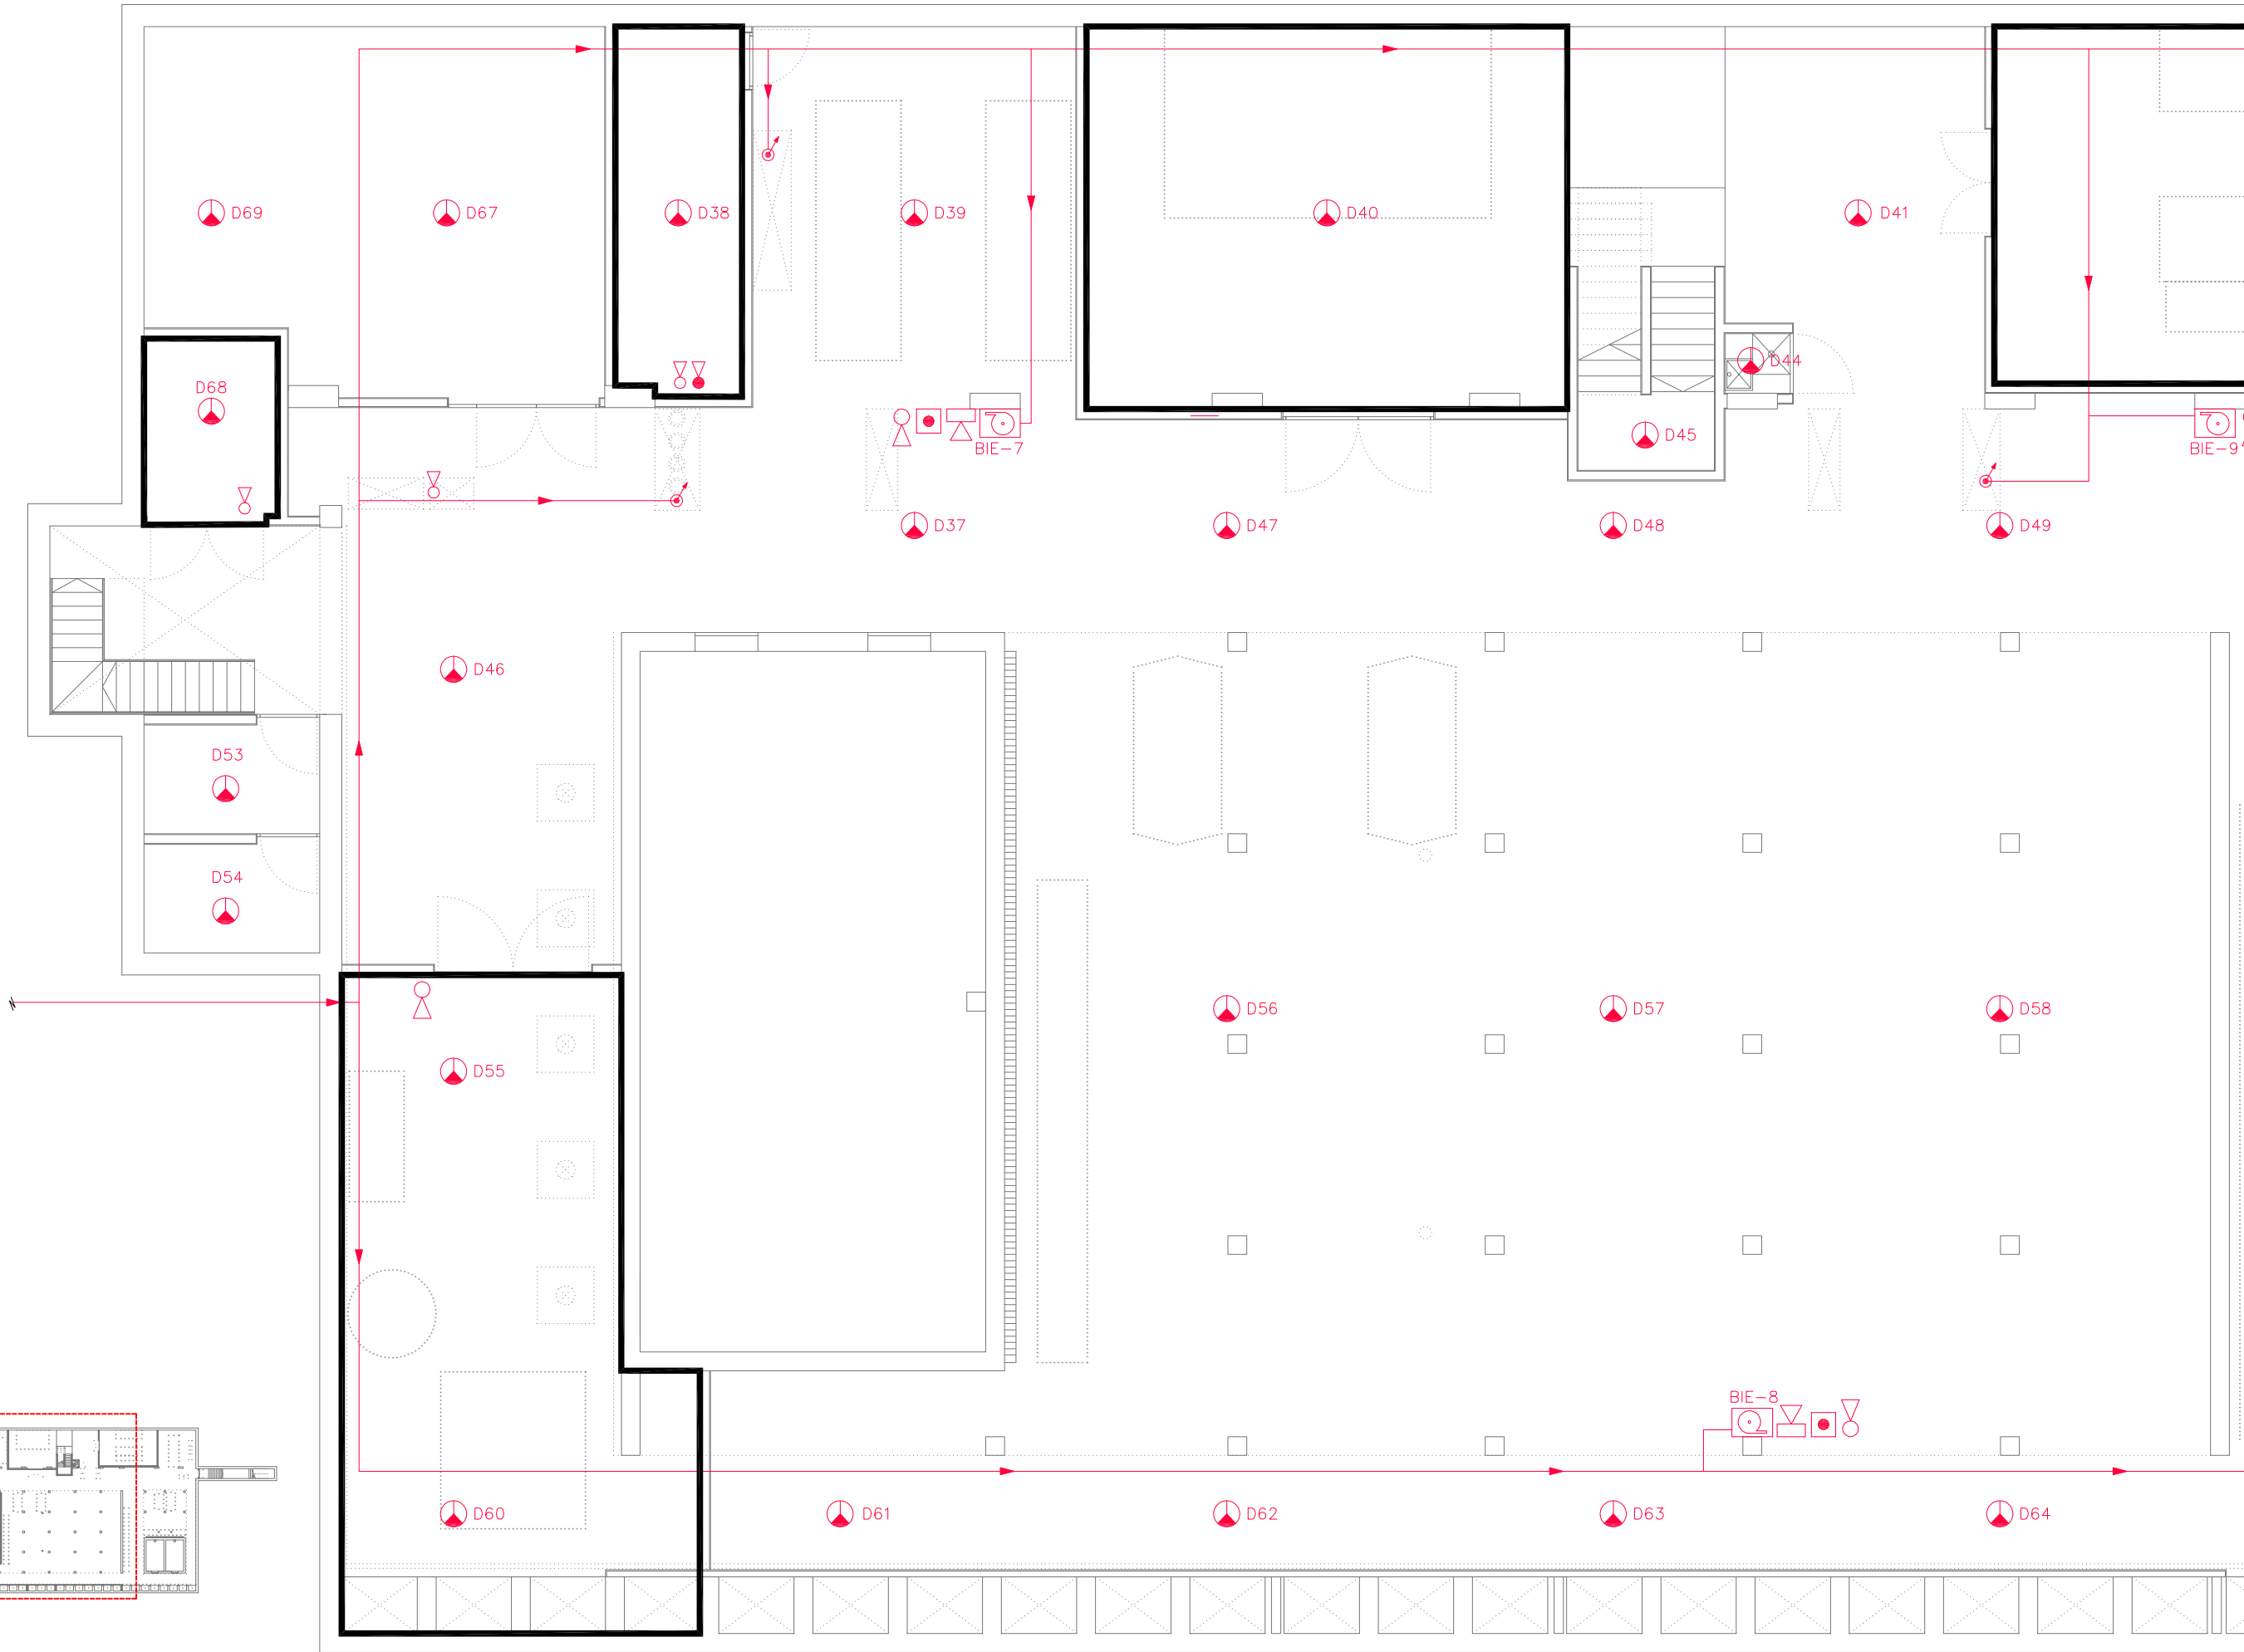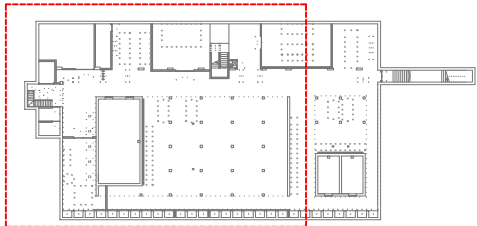


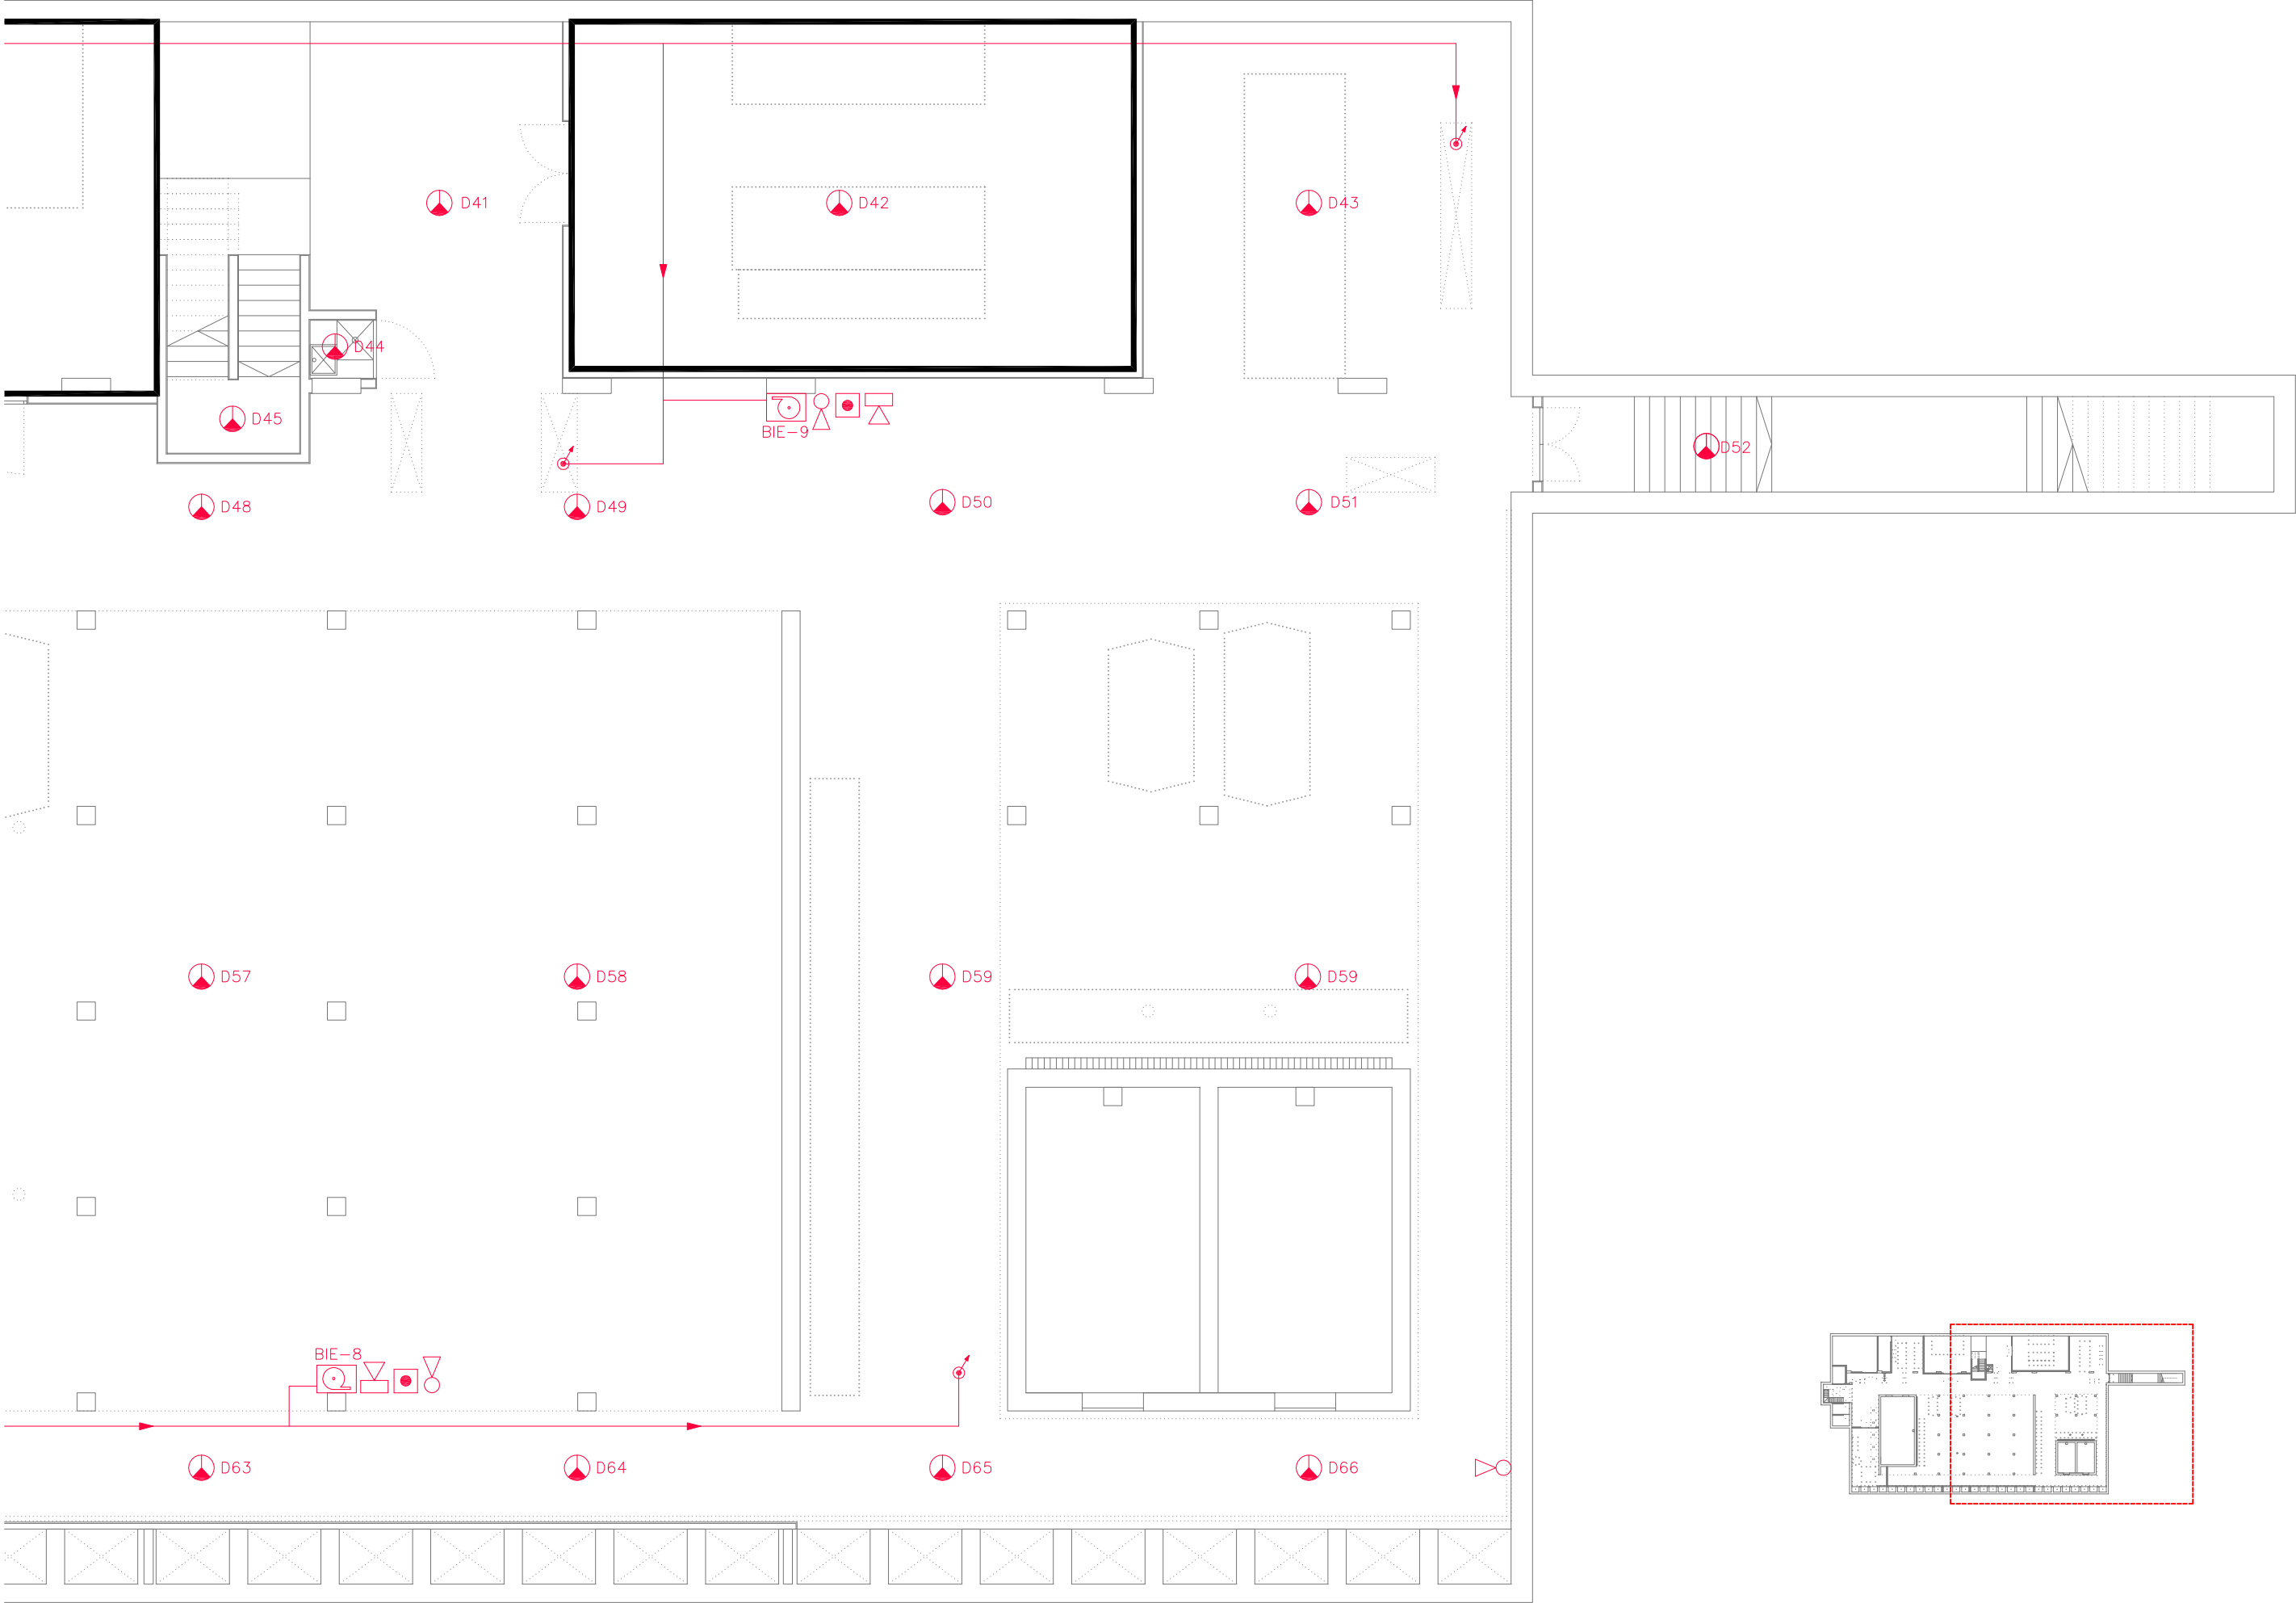


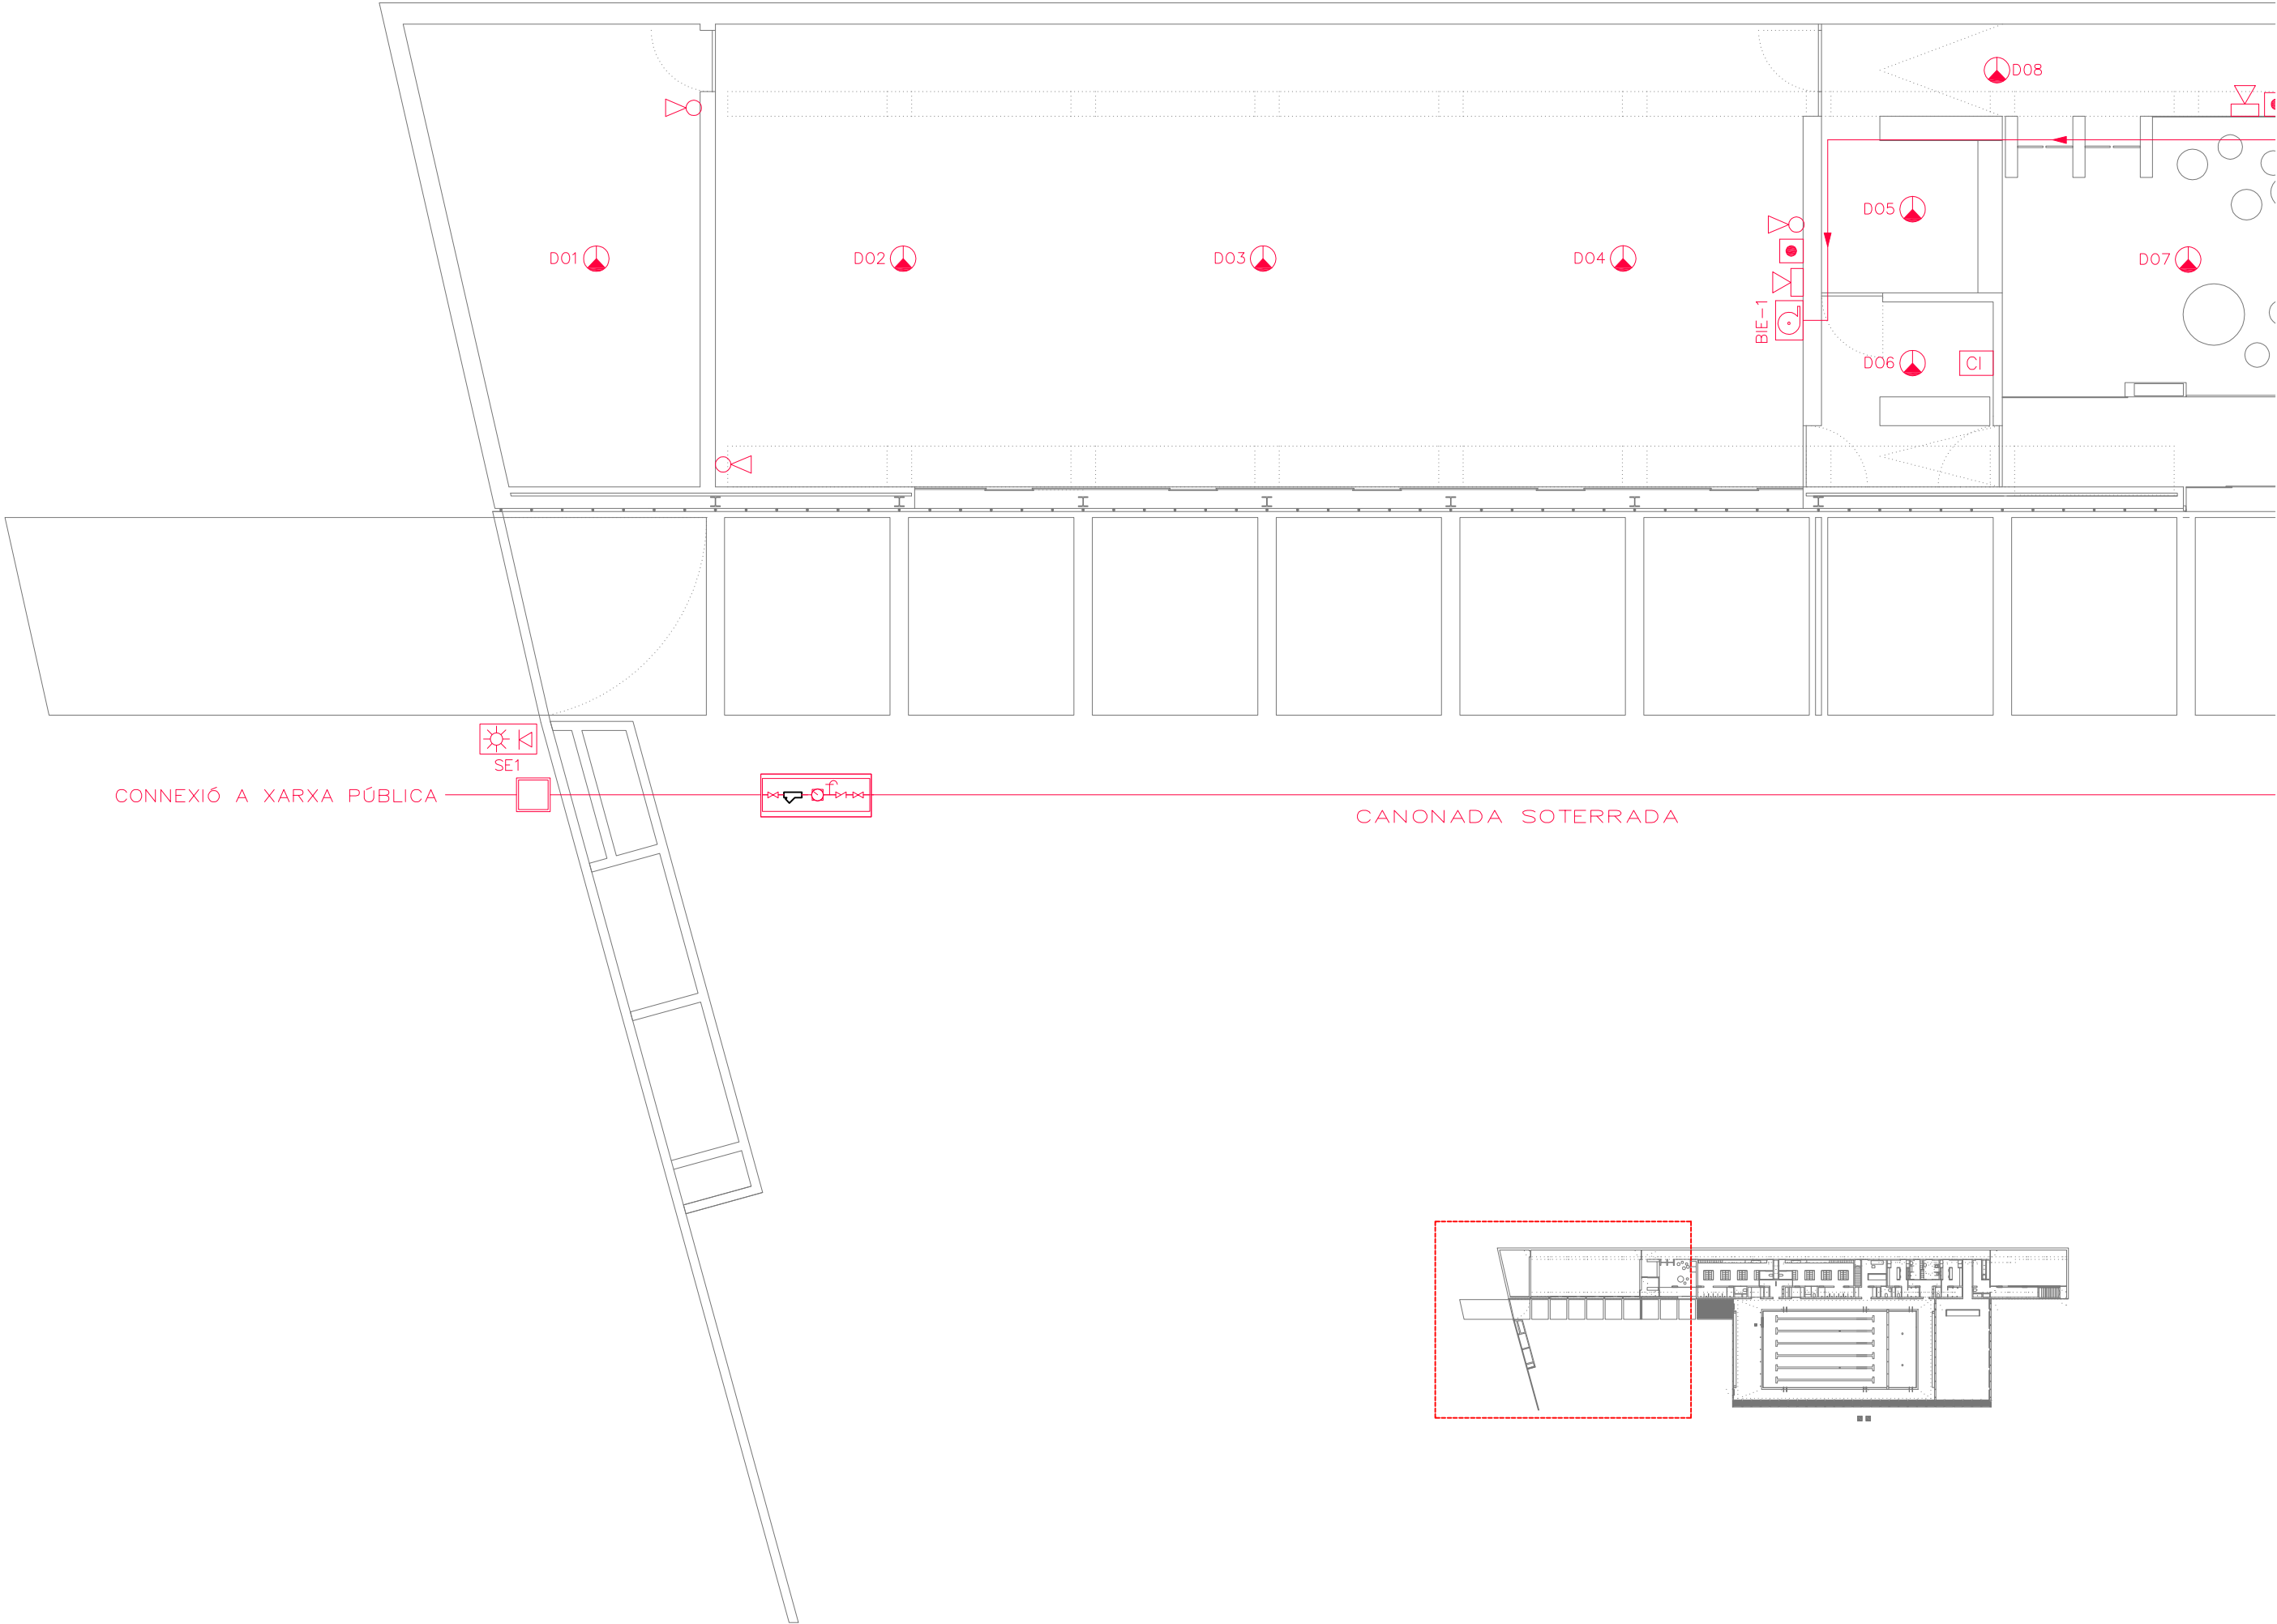


NÚM. I-06.1-2.DWG ESCALES A3 A1	I-07.3 1/3 1/100 MARÇ 2014	PLÀNOL	INCENDIS - PLANTA BAIXA		PROJECTE	ESPAI D'AIGUA A TARADELL 14014 AJUNTAMENT DE TARADELL AV. MOSSÈN CINTO VERDAGUER, 53 — TARADELL
			LAIA ROCA, ARIBAU 70, S.L. CARRER D'ARIBAU, 70 2P 08011 BARCELONA SPAIN TEL +34934400969 FAX +34934494787 E.MAIL a70@aribau70.com		PROMOTORS	
					EMPLAÇAMENT	

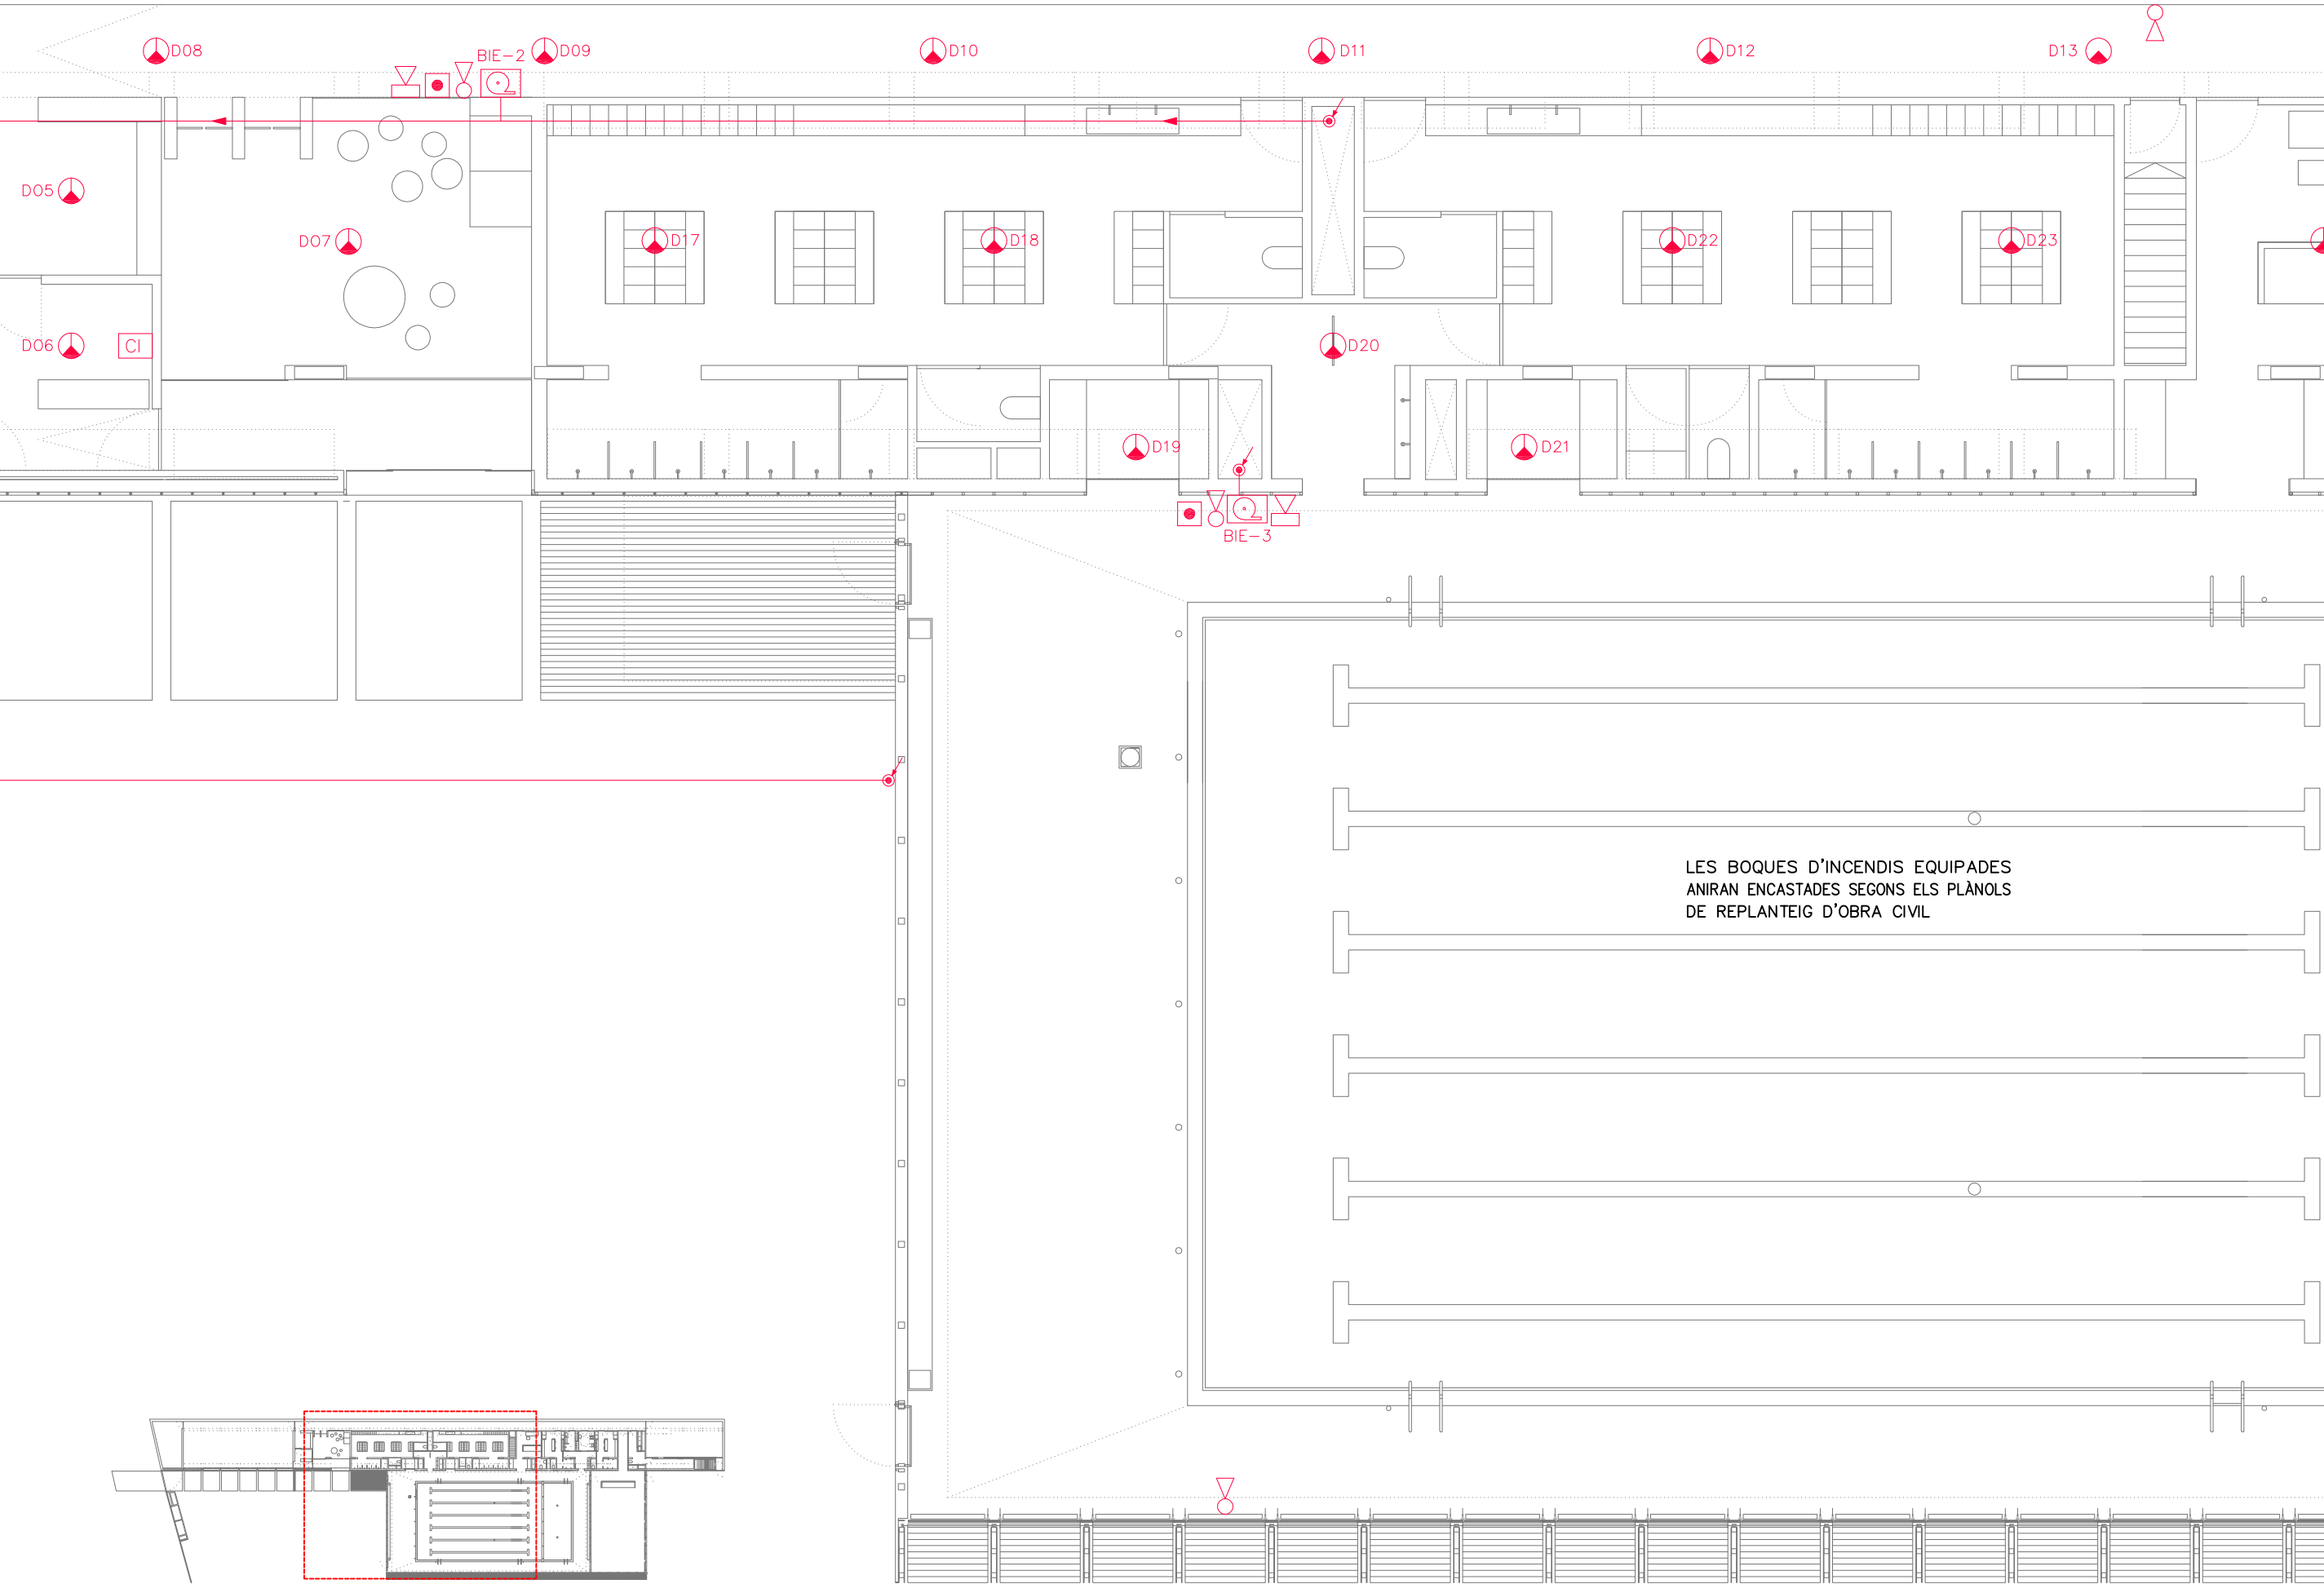

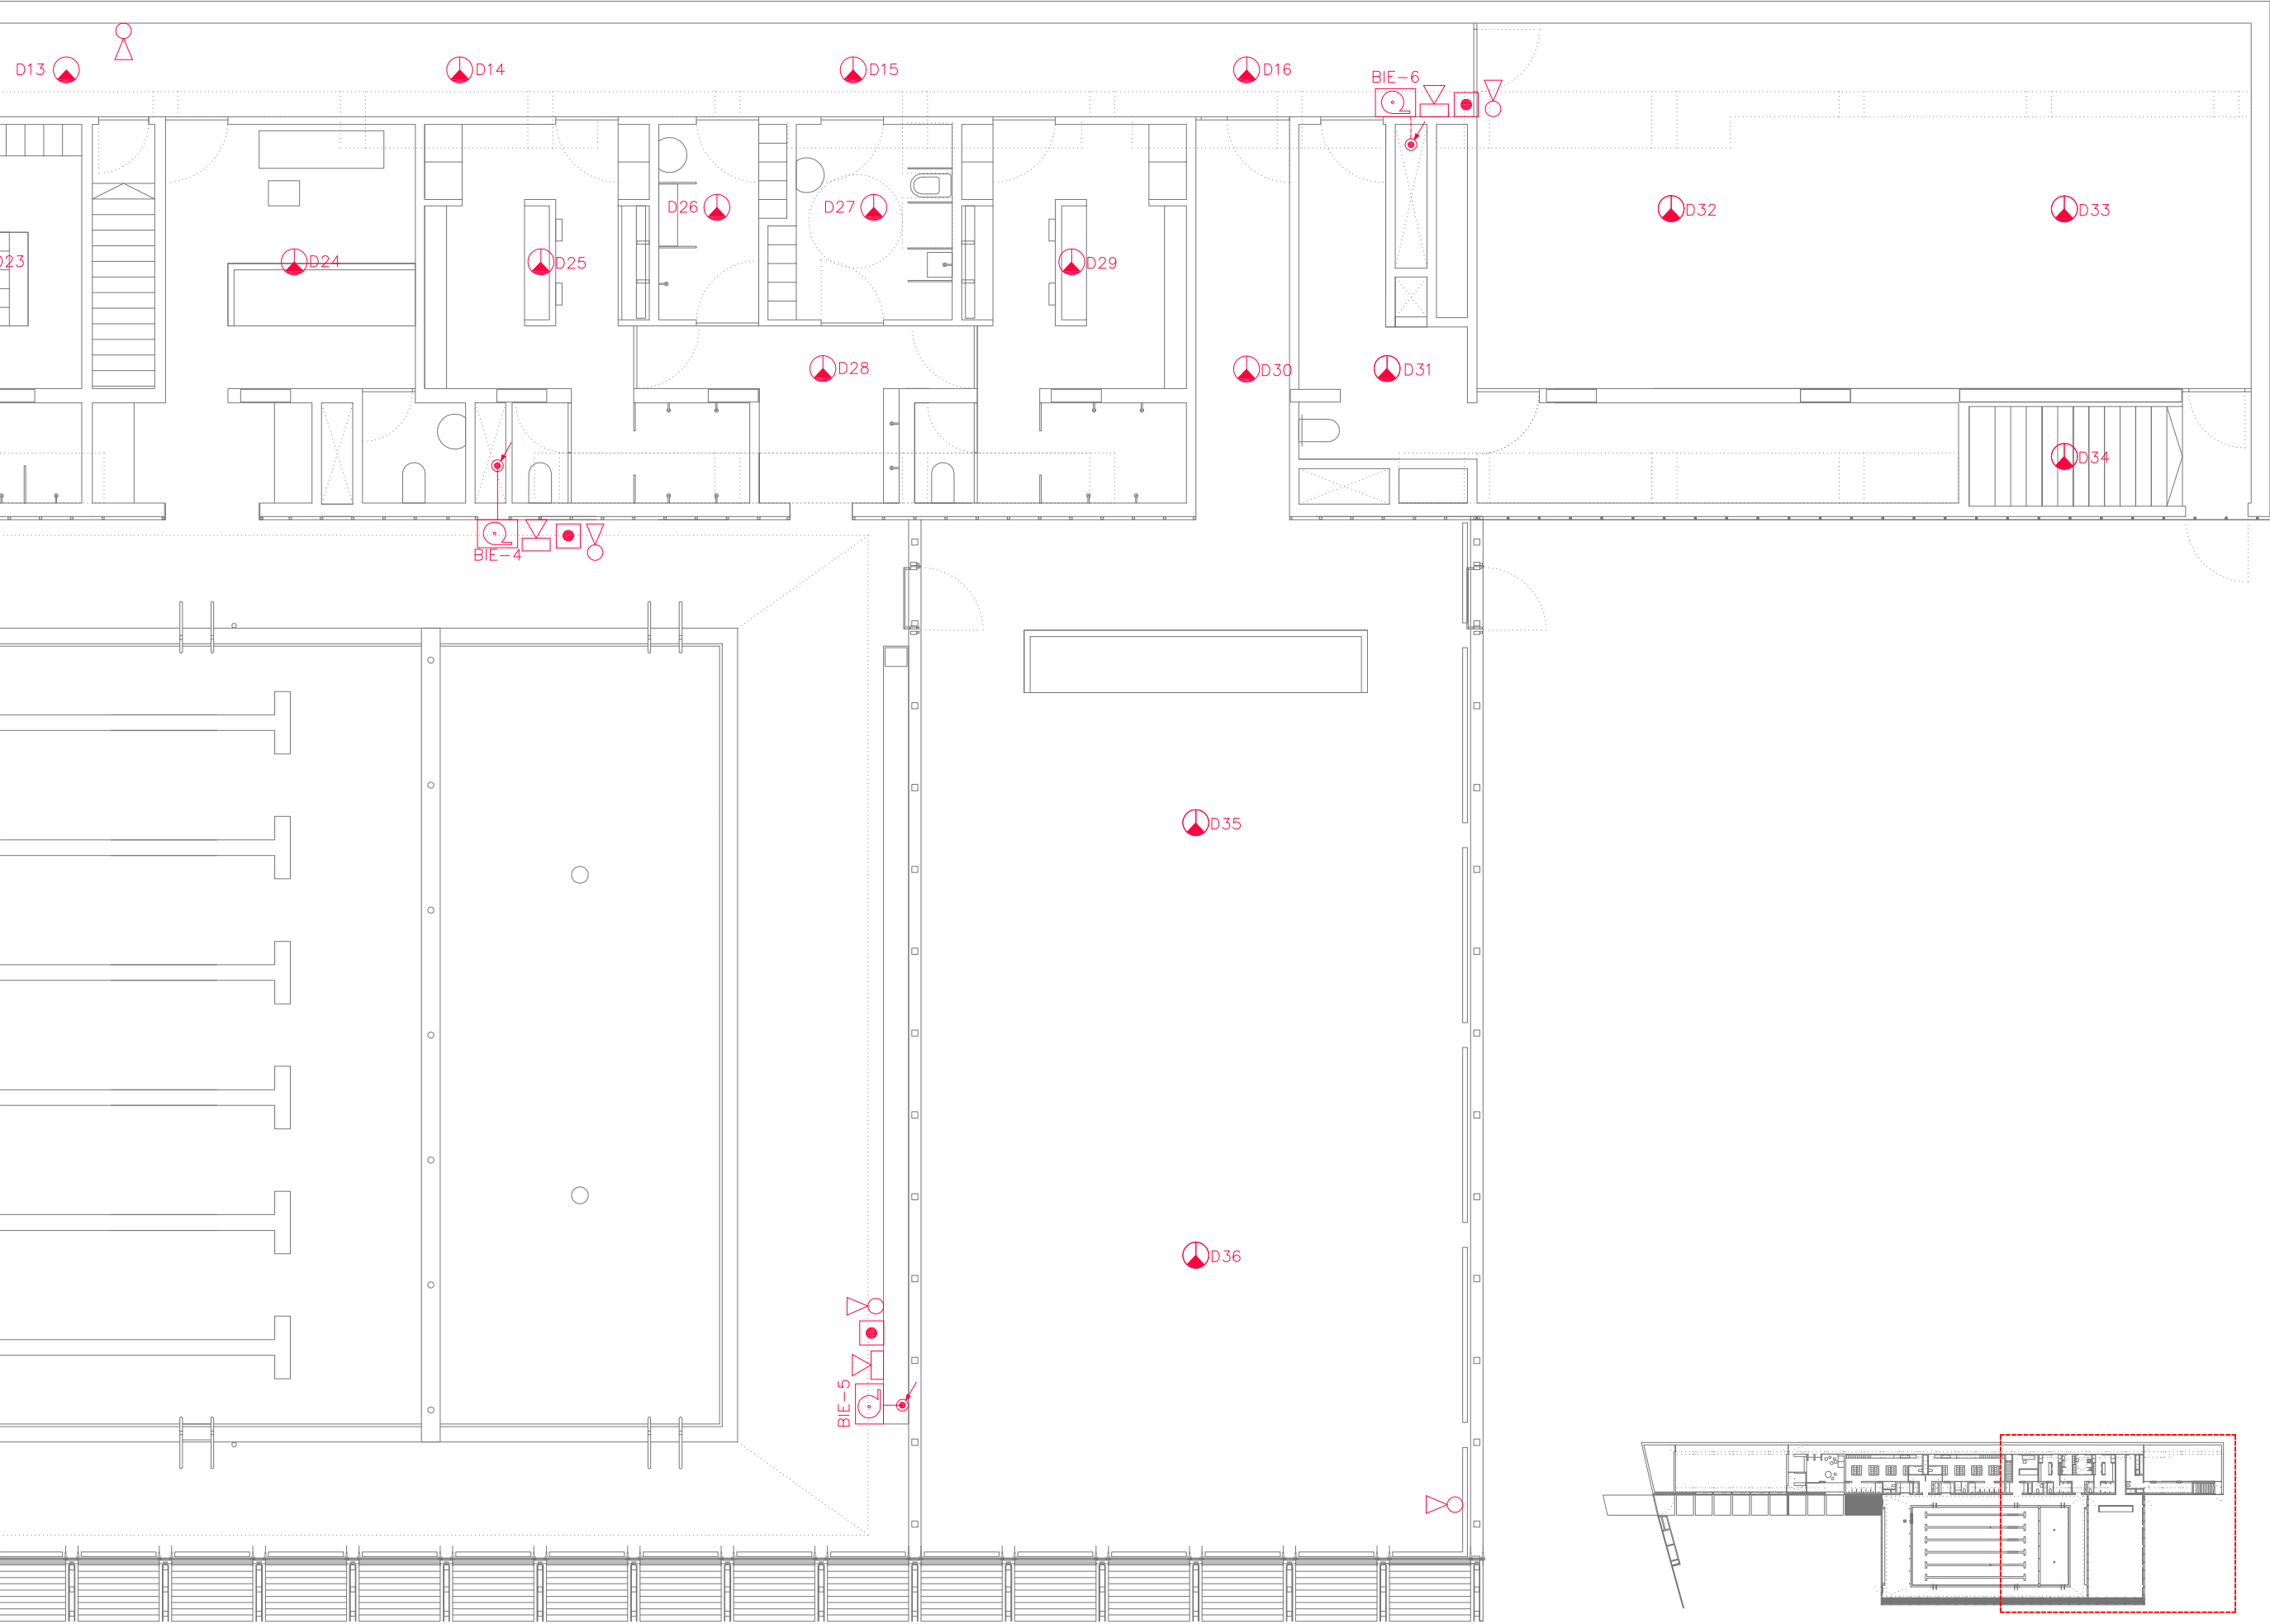


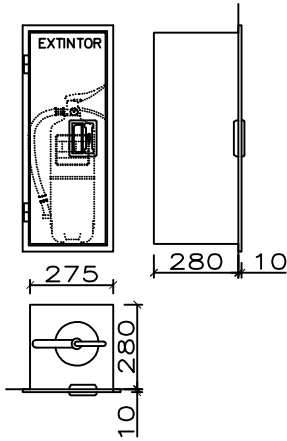


DETALL ARMARI EXTINTOR

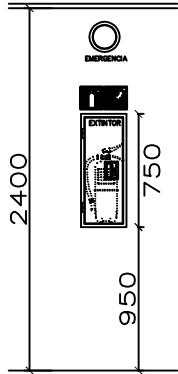

DETALL CONJUNT EXTINCIÓ MANUAL

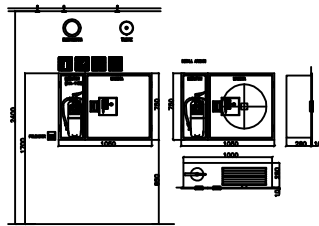

DETALL CONJUNT EXTINCIÓ
MANUAL (EXTINTOR + MANEGA)

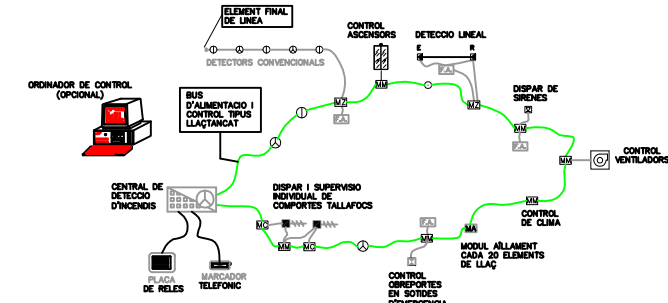


ACTUACIONS DE LA CENTRAL DE DETECCIÓ D'INCENDIS


QUAN ES DETECTA UNA ALARMA DE DETECCIÓ D'INCENDIS ES REALITZARAN LES SEGÜENTS ACTUACIONS:

- SENYALITZACIÓ A LA CENTRAL D'INCENDIS DE LES COMPORTES DEL SECTOR ON ES PRODUÏX L'ALARMA
- PARADA DE LES UNITATS DE CLIMATITZACIÓ QUE IMPULSIONI AL SECTOR AFECTAT PER L'ALARMA
- TANCAMENT DE LES PORTES DE SECTORITZACIÓ QUE DELIMTEN EL SECTOR
- DESLLIBRAMENT DELS CORREPTORS DE SECTORITZACIÓ ON LES SORTIDES D'EMERGENCIA
- DIVANAMENT DE LA SENYAL D'INCENDIS AL CONTROLADOR DELS ASCENSORS
- EN ARRANQUEMANT: PARADA DELS VENTILADORS DE IMPULSIÓ I POSADA EN MARCHA DELS VENTILADORS D'EXTRACTIÓ
- COMUNICACIÓ AL SISTEMA DE GESTIÓ DEL SECTOR AFECTAT.

SÍMBOLOGIA	DESCRIPCIÓ	NOTES
⊙	DETECTOR ÒPTIC DE FUMS	AMB ZOOOL DE DETECCIÓ INDIVIDUAL
⊖	DETECTOR TERMOCLOMETRIC	AMB ZOOOL DE DETECCIÓ INDIVIDUAL
■	DETECTOR LINEAL DE FUMS (E= EMISOR - R= RECEPTOR)	
○	POLSADOR MANUAL D'ALARMA	IDENTIFICACIÓ INDIVIDUAL
■	SIRENA ELECTRONICA D'ALARMA	
■	ELECTROMANT	
■	MODUL DE COMANDAMENT	AMB DIRECCIONAMENT INDIVIDUAL
■	MODUL DE CONTROL (ENTRADA)	AMB DIRECCIONAMENT INDIVIDUAL
■	MODUL D'ALLAMENT	AMB DIRECCIONAMENT INDIVIDUAL
■	MODUL DE ZONA	AMB DIRECCIONAMENT INDIVIDUAL
FA	FONT D'ALIMENTACIÓ 24 V. AMB BATERIES	

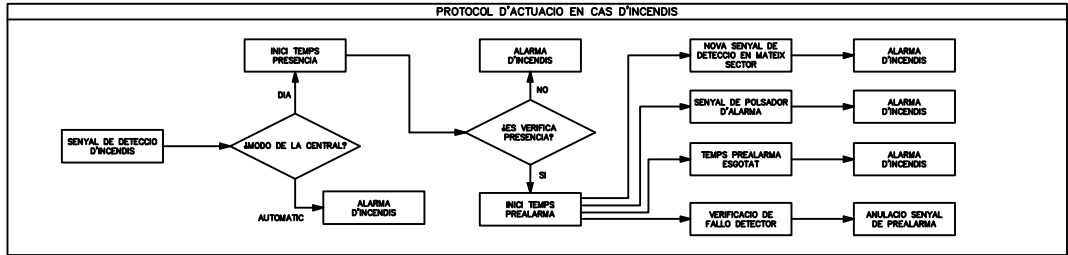


ESQUEMA DE PRINCIPI DE DETECCIÓ D'INCENDIS

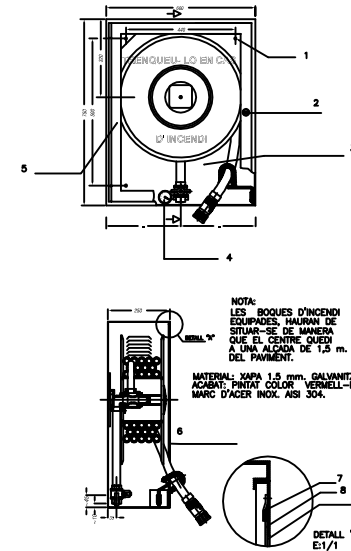


DETALL TIPUS BOCA D'INCENDI EQUIPADA

- 4FORATS #10
- PANY DE QUADRAT
- VIDRE ESTIRAT DE 3 mm. DE GRUIX AMB LES CANTONADES RETALLADES I POLIDES.
- CONNEXXO MANOMETRE AMB DISPOSITIU DE RETENCIÓ
- MARC REFORÇAT D'ACER INOX. DE 1,5 mm. (AISI 304)
- PLANXA D'ACER DE 1,5 mm.
- JUNT
- VIDRE
- MARC D'ACER INOX.

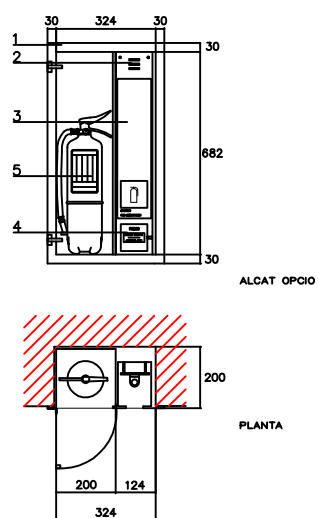


MOBLE F.O.C. EQUIPAT AMB EXTINTOR, POLSADOR D'ALARMA, SIRENA I LLUMINARIA D'EMERGENCIA

- | | | | |
|----|----------------------|----|---|
| 01 | ARMARI | 05 | EXTINTOR MANUAL DE POLS, ESCOMA O AIGUA |
| 02 | SIRENA D'ALARMA | | - 6 Kg. POLS POLIURETAN = 13A 888 |
| 03 | INDICADOR DE L'EQUIP | | - 5 Kg. ESCUMA = 5A 348 |
| 04 | POLSADOR D'ALARMA | | - 5 l. AIGUA = 5A 348 |
- EXTINTOR MANUAL, PANYAT SECURUS HUNES, AMB XAPA VINOX, PRESSIO INCOMPARABLE, PRENT I SECCIONANT AMB INDIACIONS DE US, TIPUS OPORTUN DE CARRERA, VIDA ÚIL I TEMPS DE DESCARREGA, HOMOLOGAT PEL BUREAU D'INCENDIS, PRESSIO DE SECCION, MONTATGE DE COMPLETACIÓ, I PLANXA DE DESCARREGA.

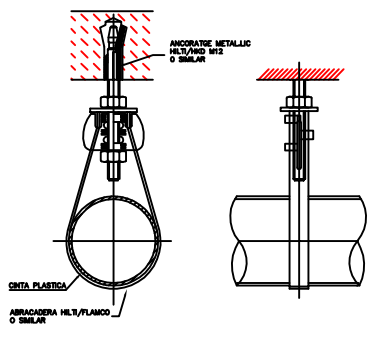

DIAMETRE	DISTANCIA	MAXIMA
DN mm.)	(m.)	CANONADA ENTRE SUPORTS
DN20	2,5	
DN25	2,5	
DN32	2,5	
DN40	3	
DN50	3	
DN65	3,5	
DN80	3,5	
DN100	3,5	
DN125	4	
DN150	4	
DN200	4	
DN250	4,5	

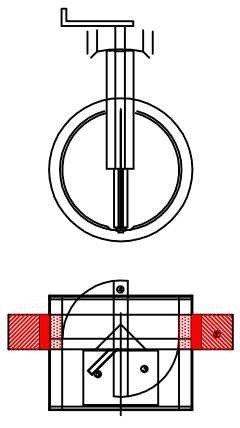

COMPORTES TALLAFOCS

ALTURA	200	300	400	500	600	700	800	900	1000
200	18250	22810	25530	28110	31060	33850	36810	39550	42550
300		28120	32830	35830	38810	42550	45550	48250	51250
400			35810	38810	42550	45550	48250	51250	54250
500				38810	42550	45550	48250	51250	54250
600					42550	45550	48250	51250	54250
700						45550	48250	51250	54250
800							48250	51250	54250
900								51250	54250
1000									54250

HOMOLOGACIÓ

1 PARET TALLA-FOC

2 HORES TALLAFOCS

3 HORES PER A FLAMES

4 HORES ESTABLE AL FOC

1 PARET TALLA-FOC

2 HORES TALLAFOCS

3 HORES PER A FLAMES

4 HORES ESTABLE AL FOC

PLANTA BAIXA

CONNEIXIÓ A LA XARXA PÚBLICA

PLANTA SOTERRANI

ESQUEMA DE PRINCIPI DE DETECCIÓ D'INCENDIS



CONTACTE MAGNÈTIC PER INSTALLAR AL LATERAL DE PORTA METÀLICA, PRESENTAT AMB CARCASA METÀLICA REF:CONTACTE NC MARCA PLANA FÀBREGA



DETECTOR VOLUMÈTRIC DE DOBLE TECNOLOGIA AMB MICROCONTRALADOR MODEL OSLRSSAU1 MARCA PLANA FÀBREGA



CENTRAL DE CONTROL MICROPROCESSADA BIDIRECCIONAL MODEL CR-180 MARCA PLANA FÀBREGA



BAIXANT DE LA INSTAL·LACIÓ DE PARALLAMPS FORMAT PER UN CABLE NU DE COURE DE 50mm2 DE SECCIÓ



TECLAT AUXILIAR PER A LA CENTRAL CR REF:000054 MARCA PLANA FÀBREGA



PREVISIÓ DE PUPITRE MICROFÒNIC AMB 4 NOTES PROGRAMABLE AMB SELECCIÓ DE ZONES PROGRAMABLE MODEL MD-94 MARCA OPTIMUS



PREVISIÓ D' ARMARI METÀL·LIC AMB 4 PANELLS DESMONTABLES DE 80x80x120 AMB SAFATES FIXES PER MONITOR I TECLAT MODEL VSD MARCA HIMEL



PREVISIÓ D' AMPLIFICADOR LÍNIA DE 100V. PREAMPLIFICADOR CARTES D'ENTRADA I SORTIDA, ETAPES DE POTÈNCIA I CONMUTADOR AMB DOS ENTRADES PER MICROFONS. MARCA OPTIMUS



PREVISIÓ D'ALTAVEU ANTIHUMITAT DE 20W DE POTÈNCIA MODEL PJ-100. MARCA OPTIMUS



PREVISIÓ DE PROJECTOR ACÚSTIC ANTI-HUMITAT PER A PISCINES DE 30W DE POTÈNCIA MODEL SOP-6301D. MARCA OPTIMUS



PREVISIÓ DE PROJECTOR ACÚSTIC 20W RMS MODEL FR-70T MARCA OPTIMUS





PREVISIÓ DE CAIXA ACÚSTICA ALTAVEU GRAN POTÈNCIA BS-1030B MARCA OPTIMUS






PUNT D'ARRIBADA DELS 4 CORRUGATS DE LES CAIXES ACÚSTIQUES





SAFATA LLISA AMB TAPA, DE LÍNIES ELÈCTRIQUES I DE SENYALS DÈBIL AMB SEPARADOR MODEL U23X. SERIE 93 MARCA UNEX.

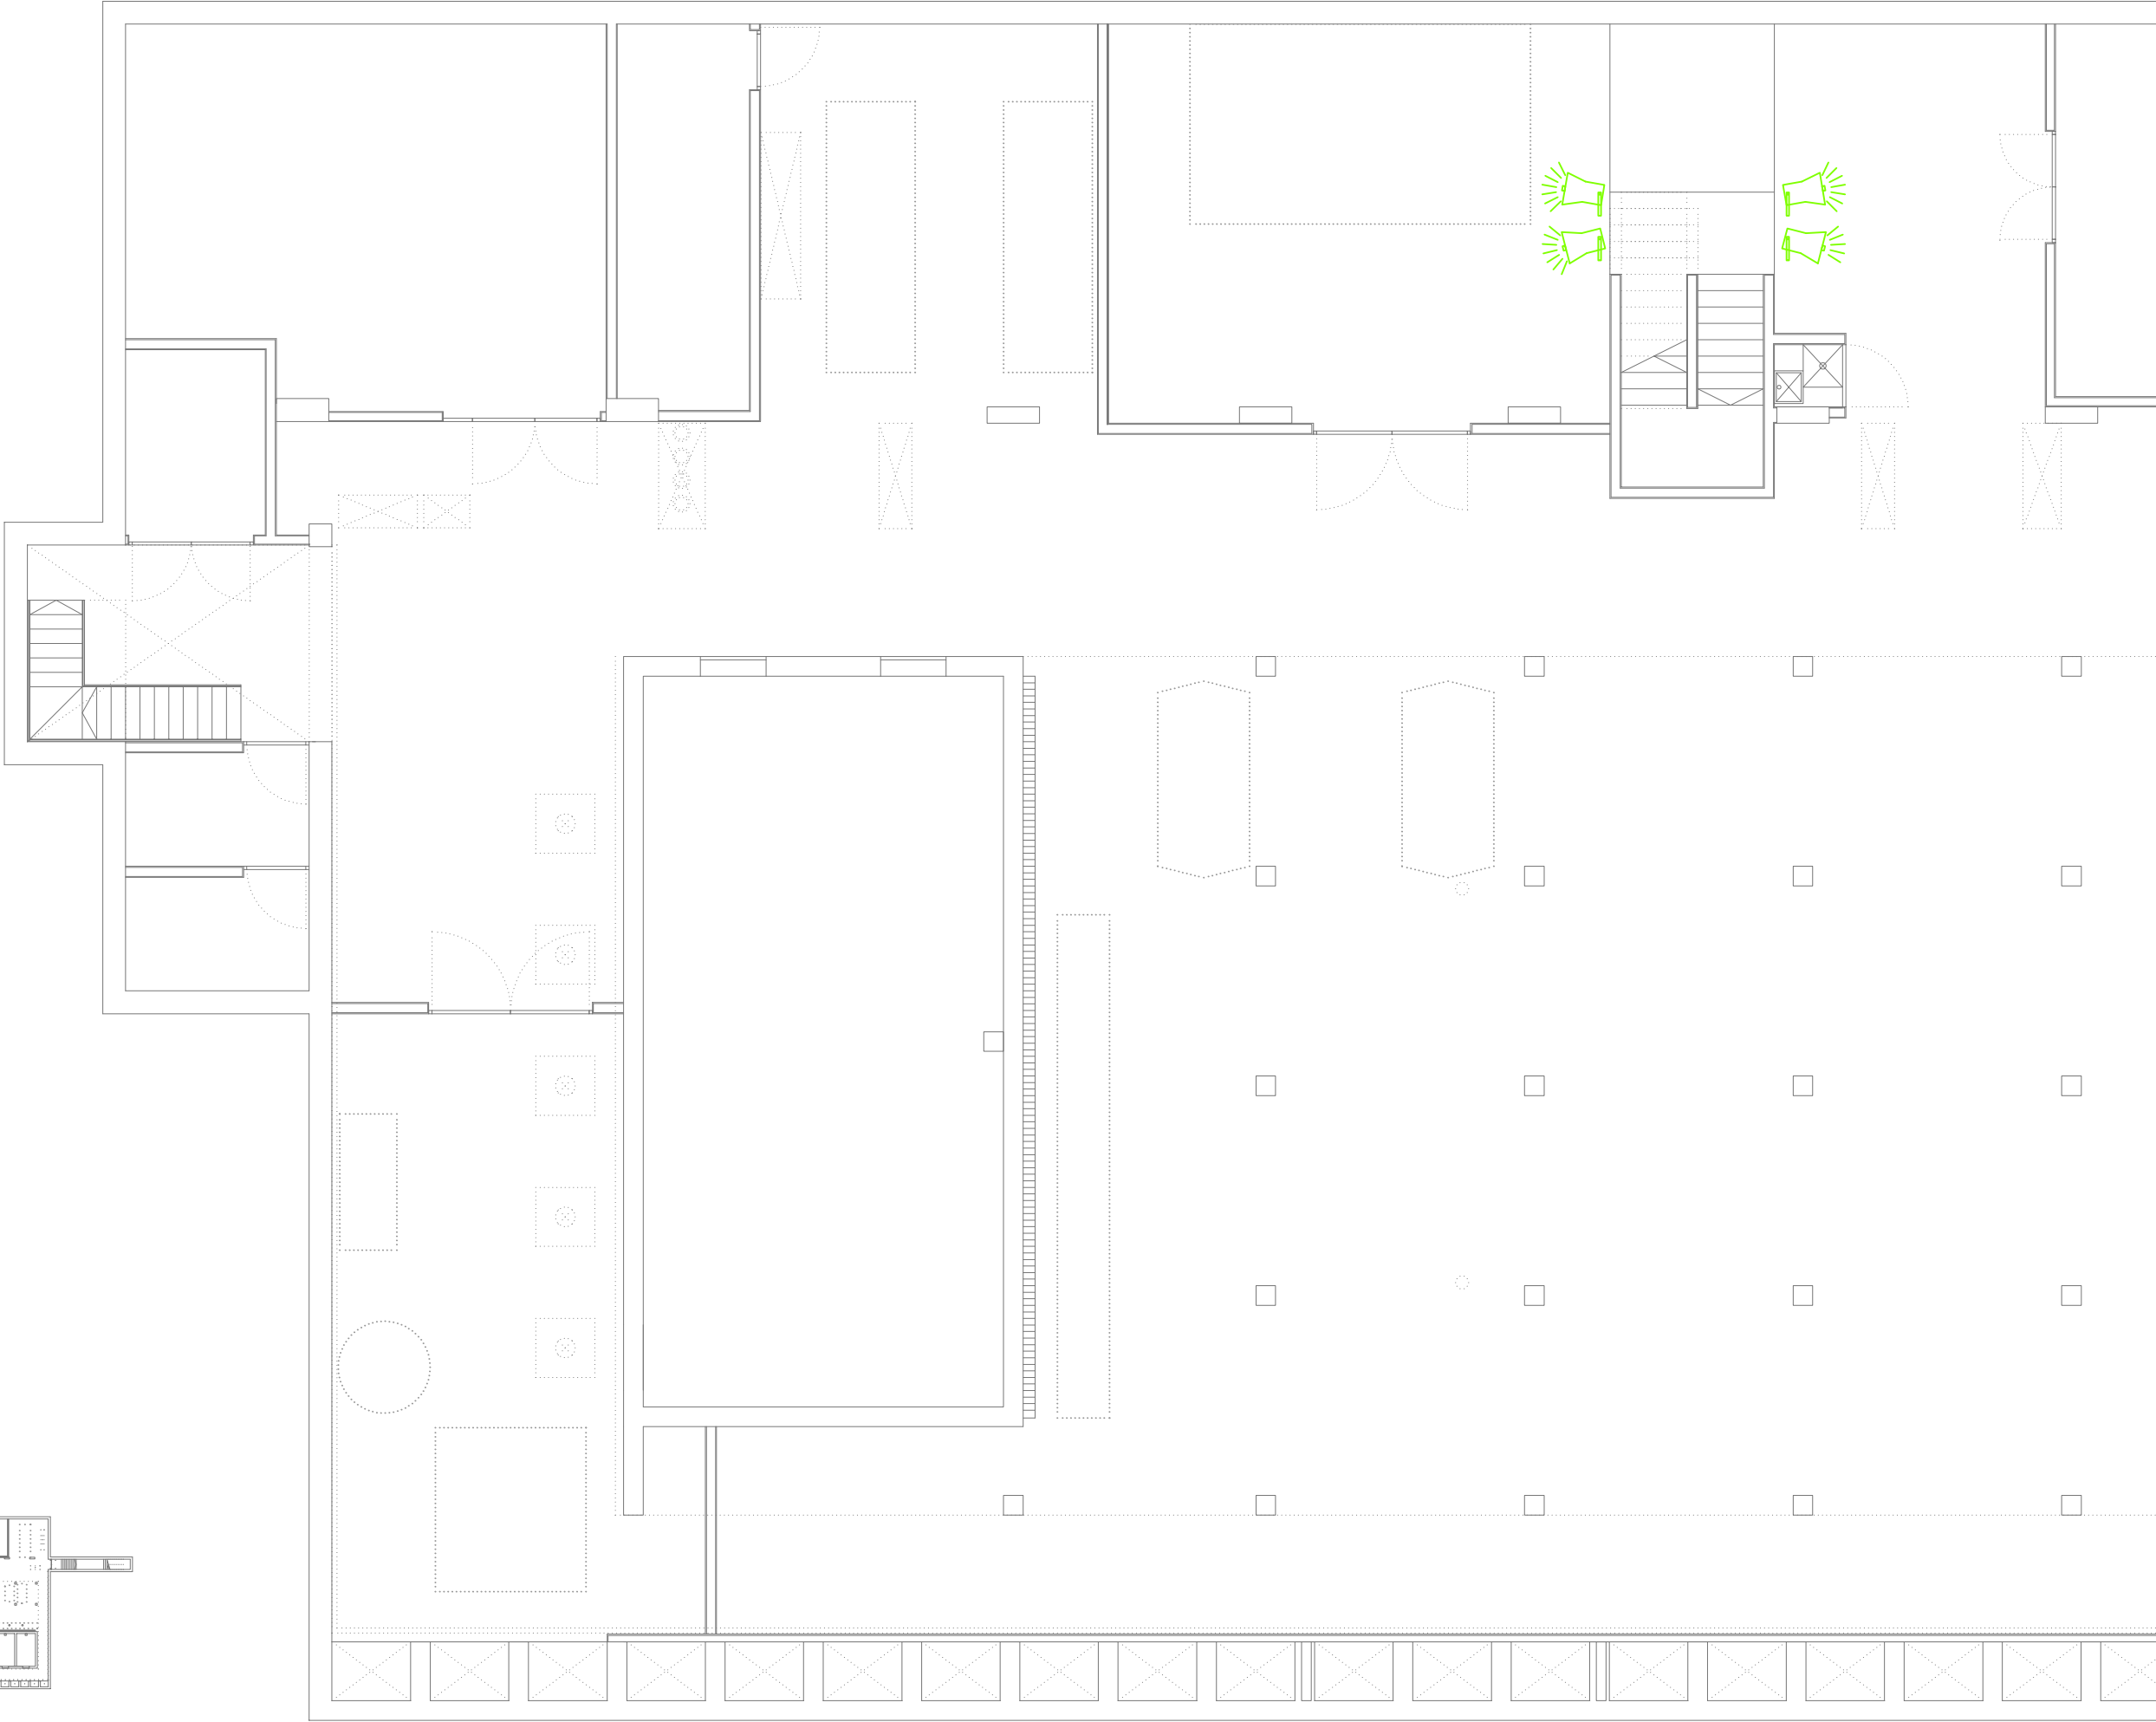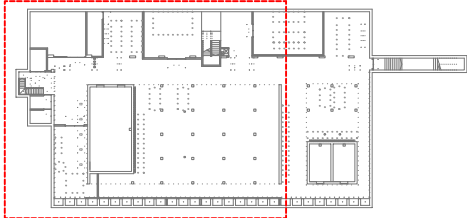

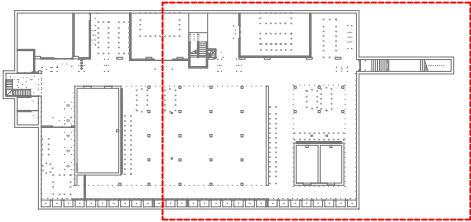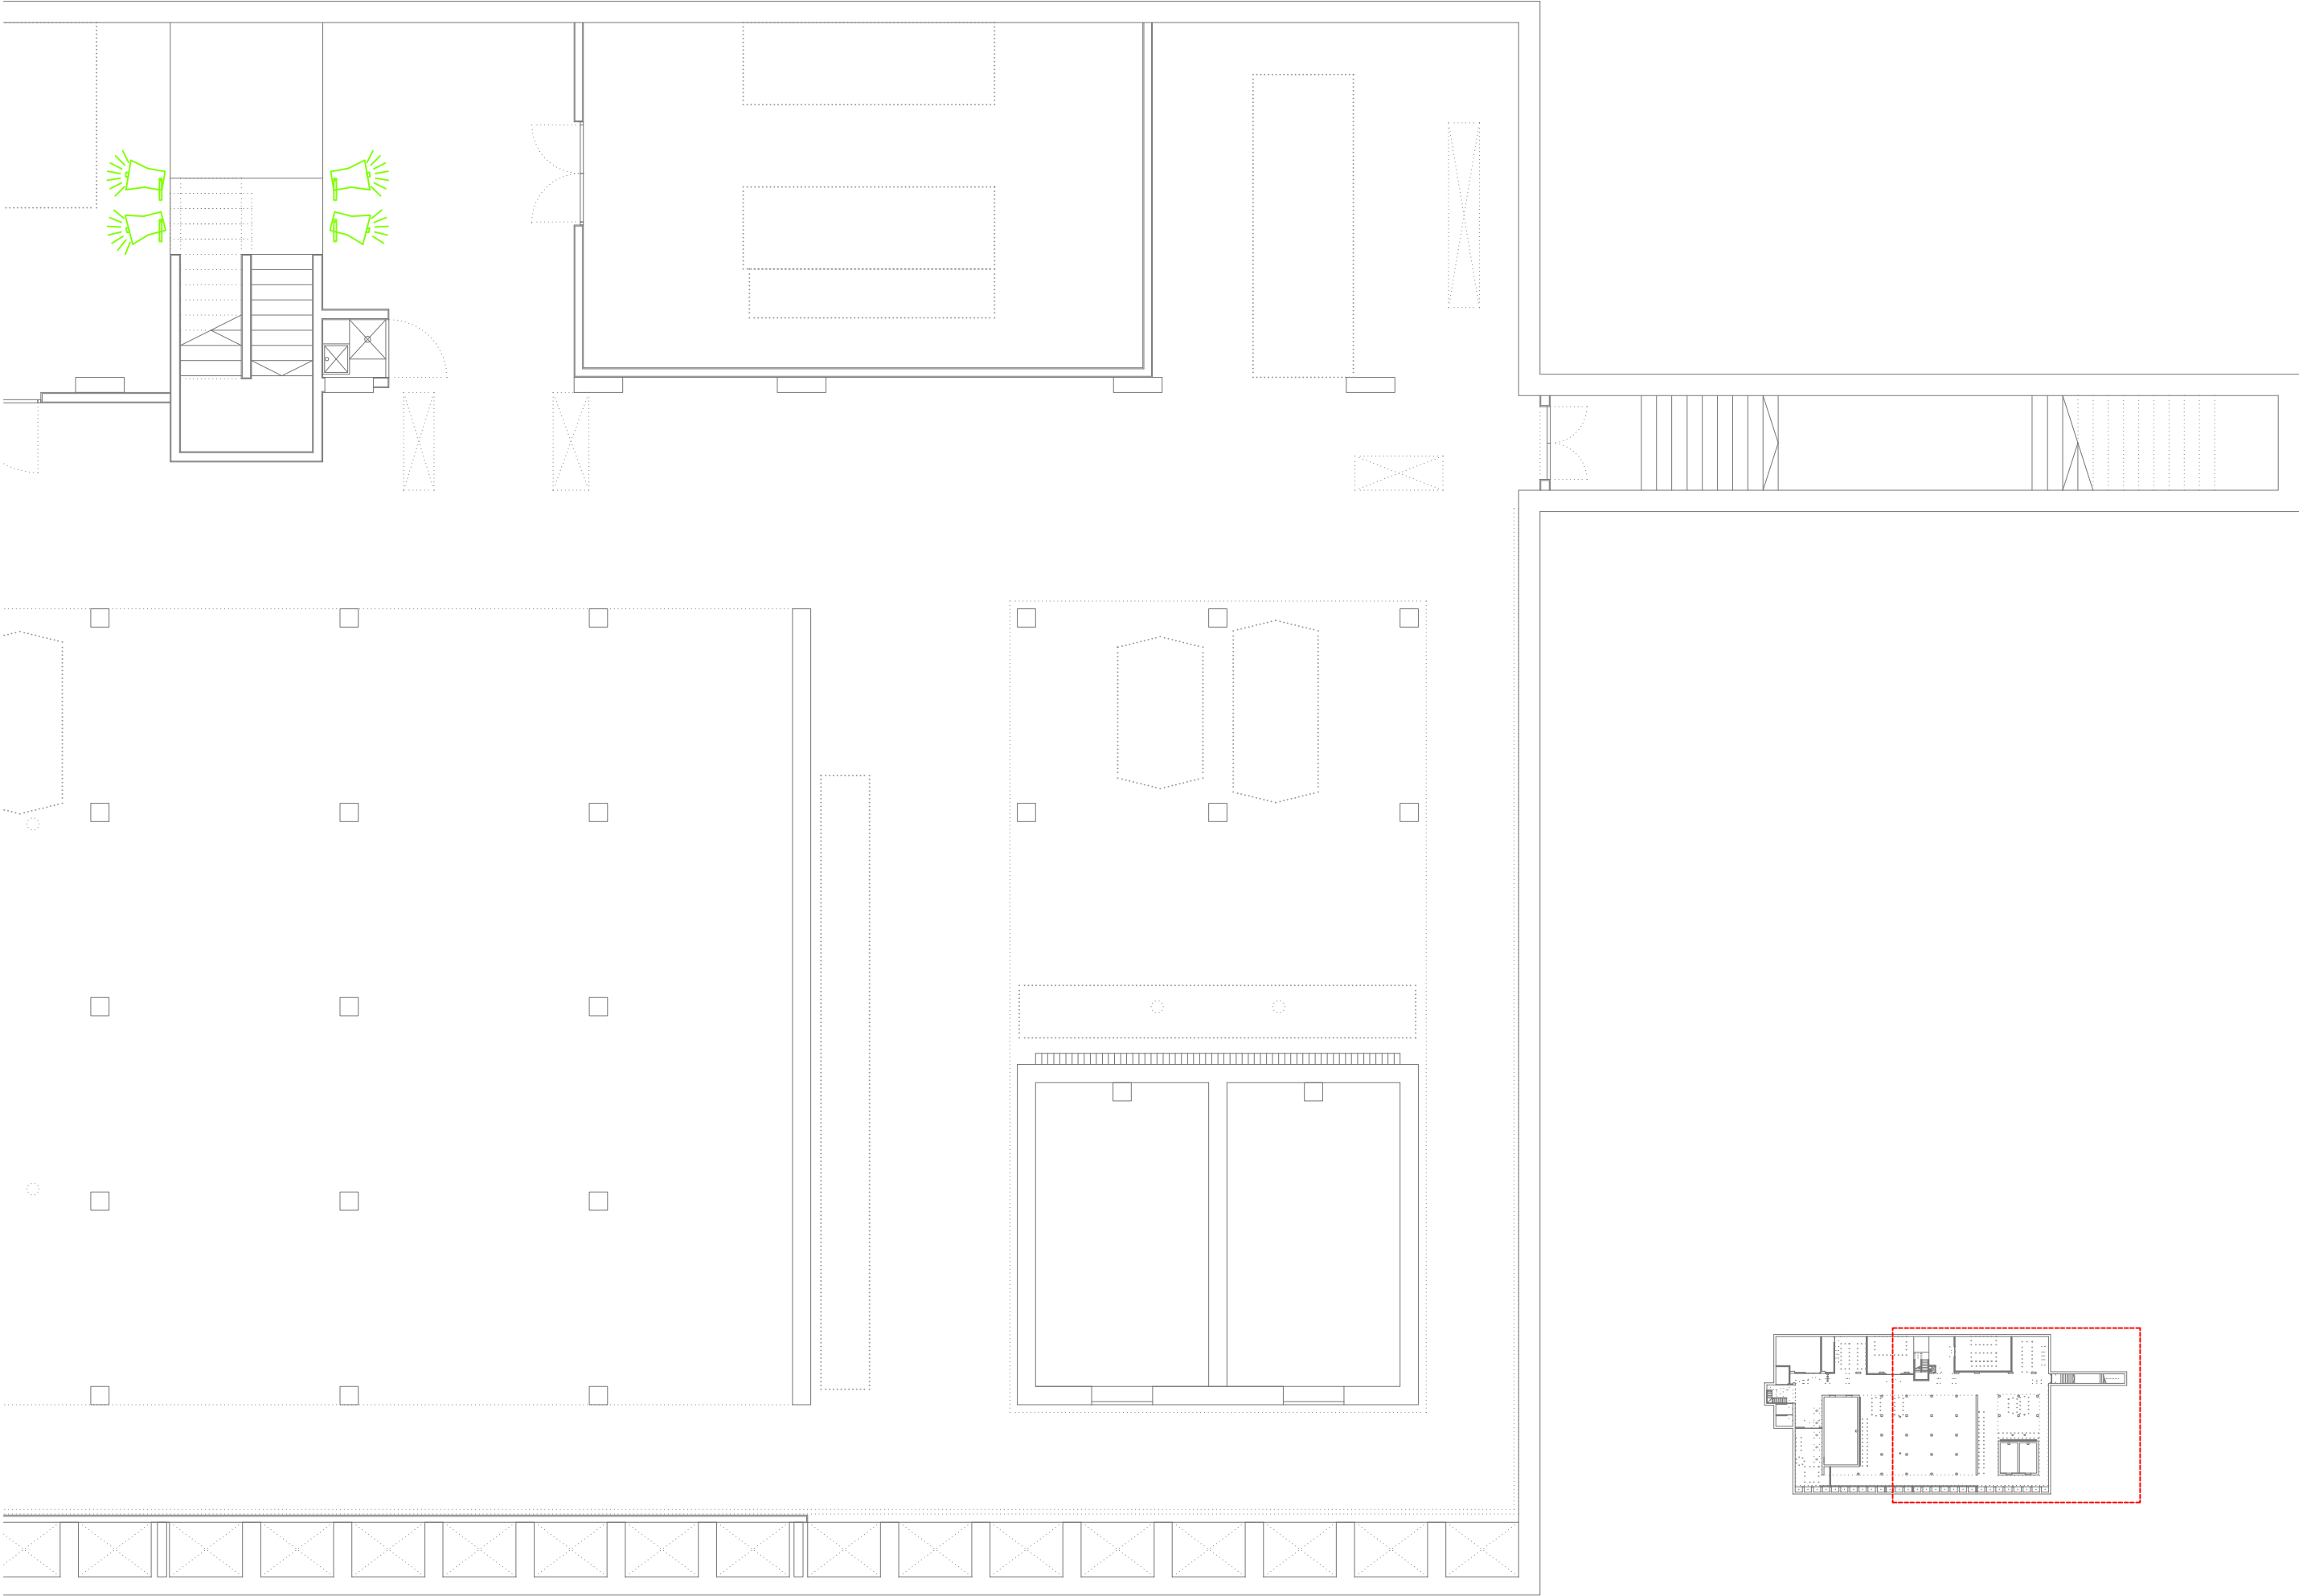

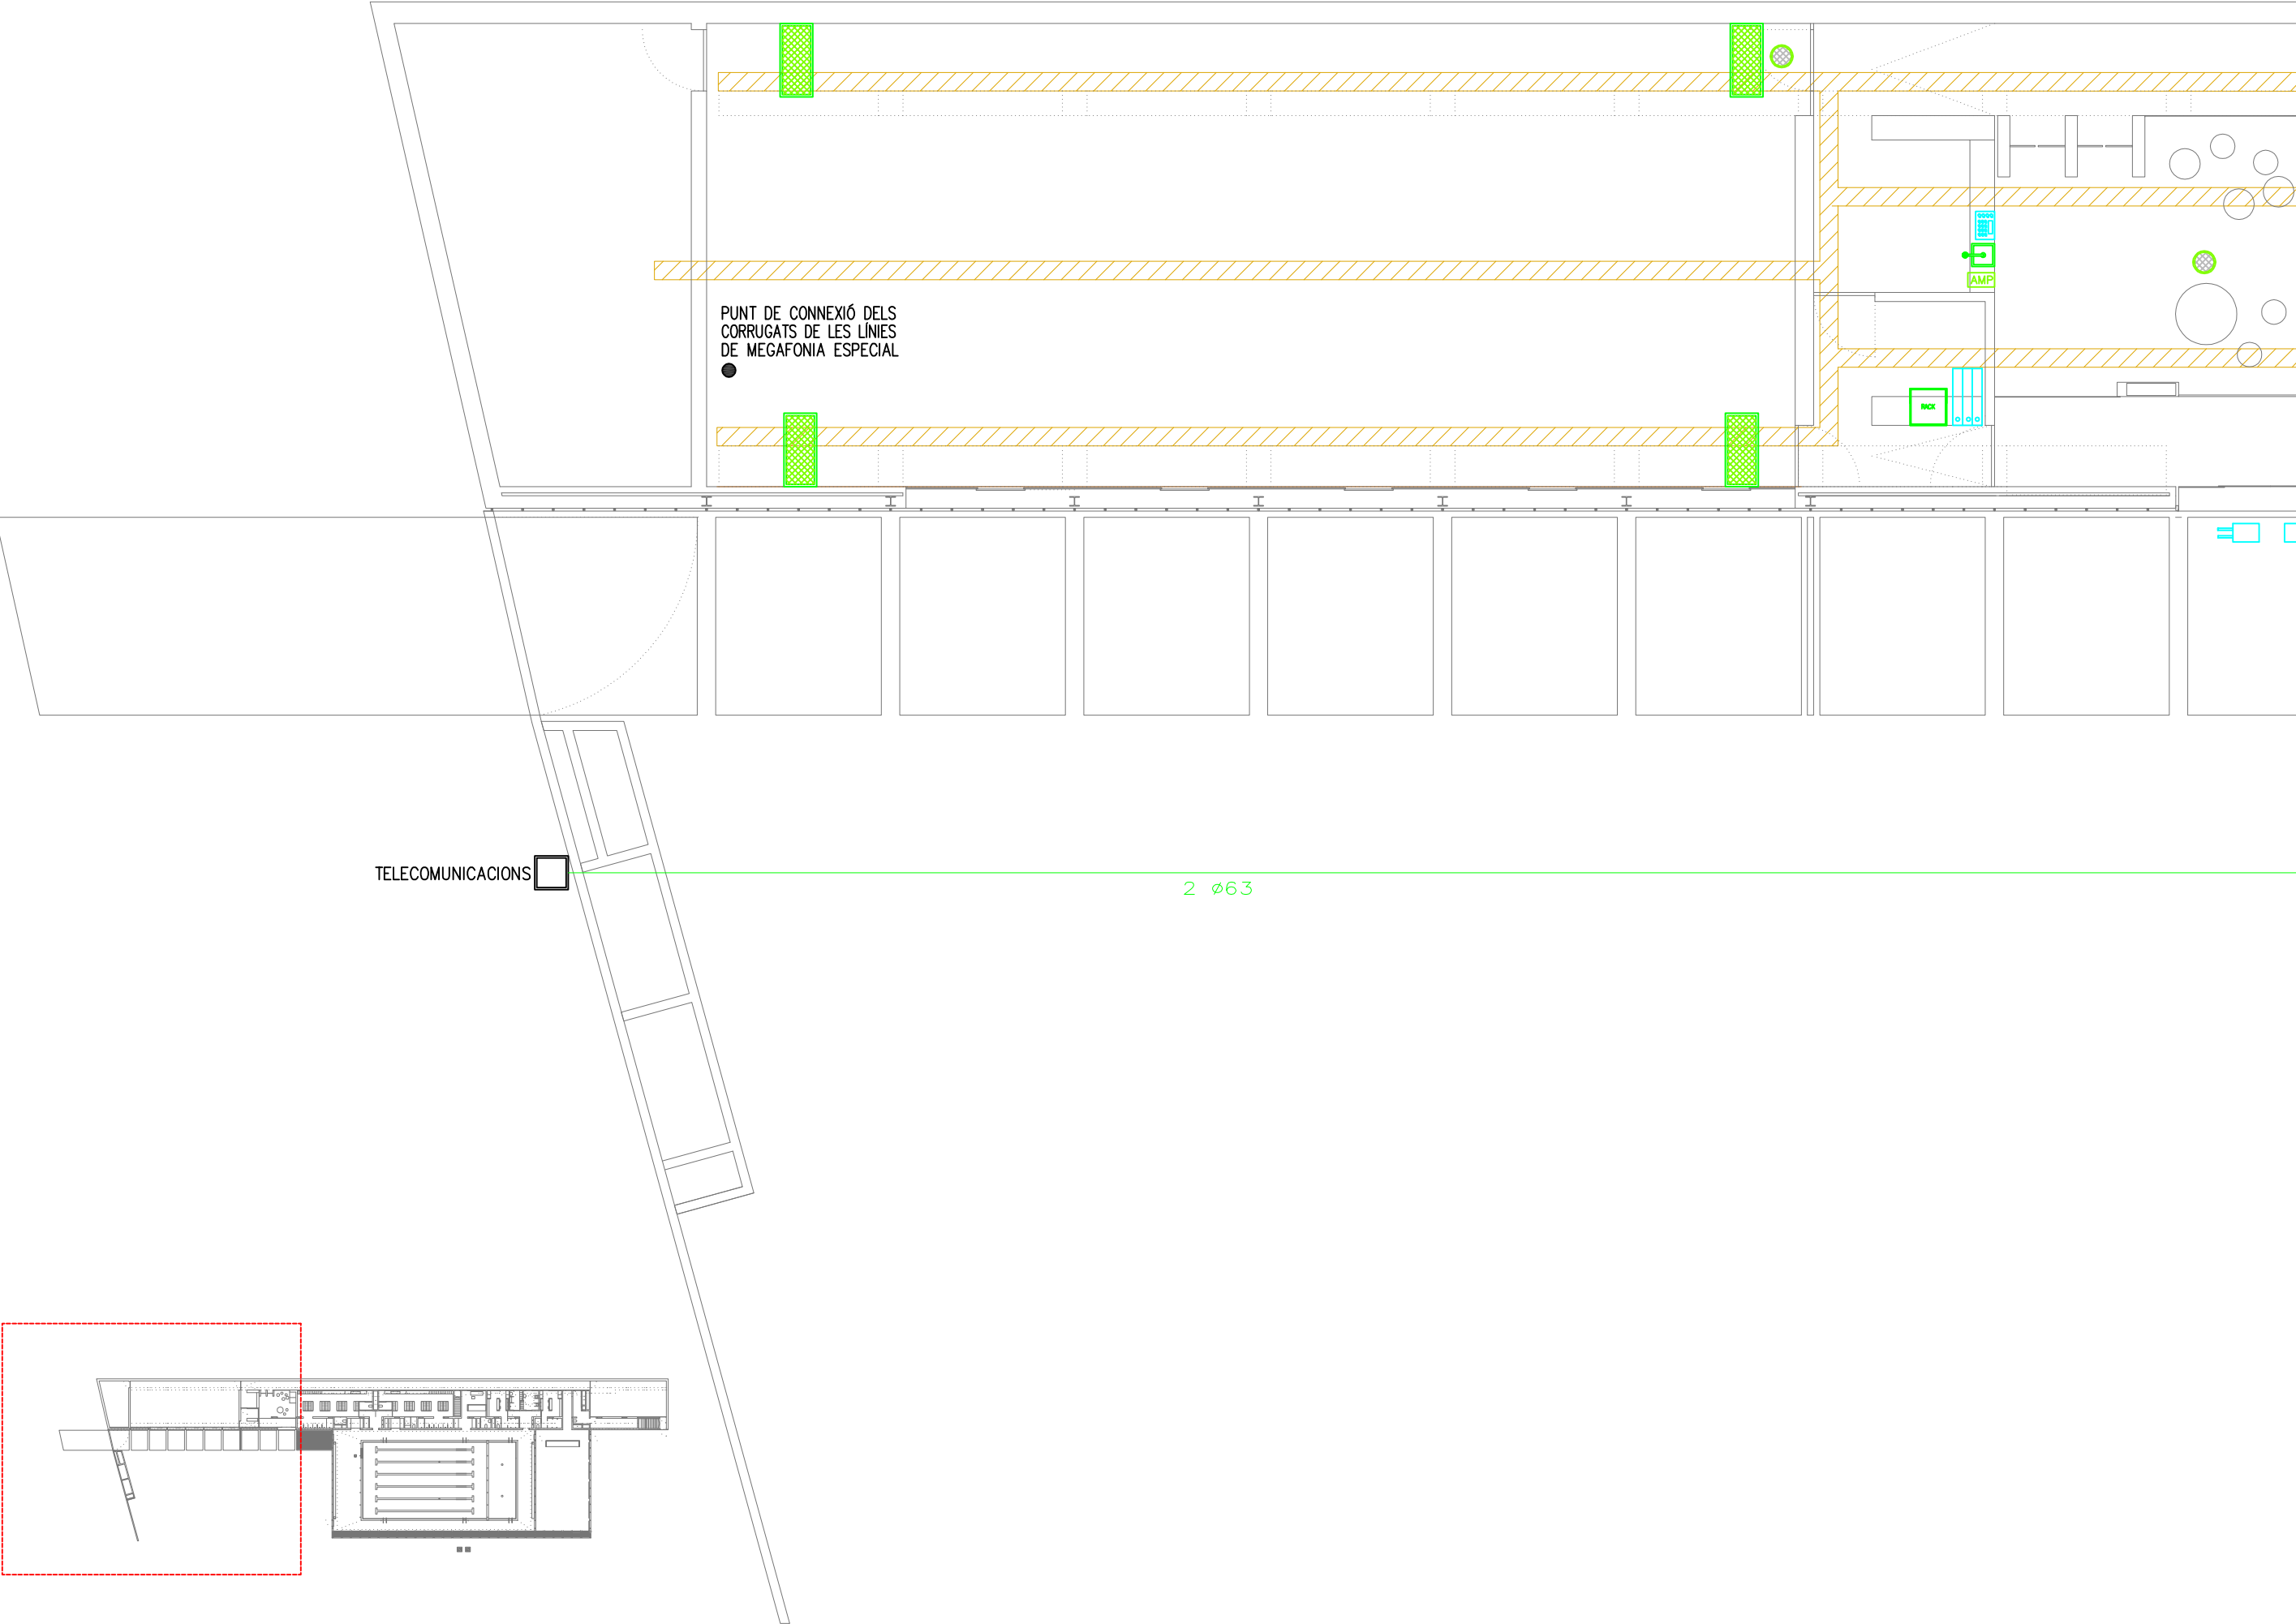

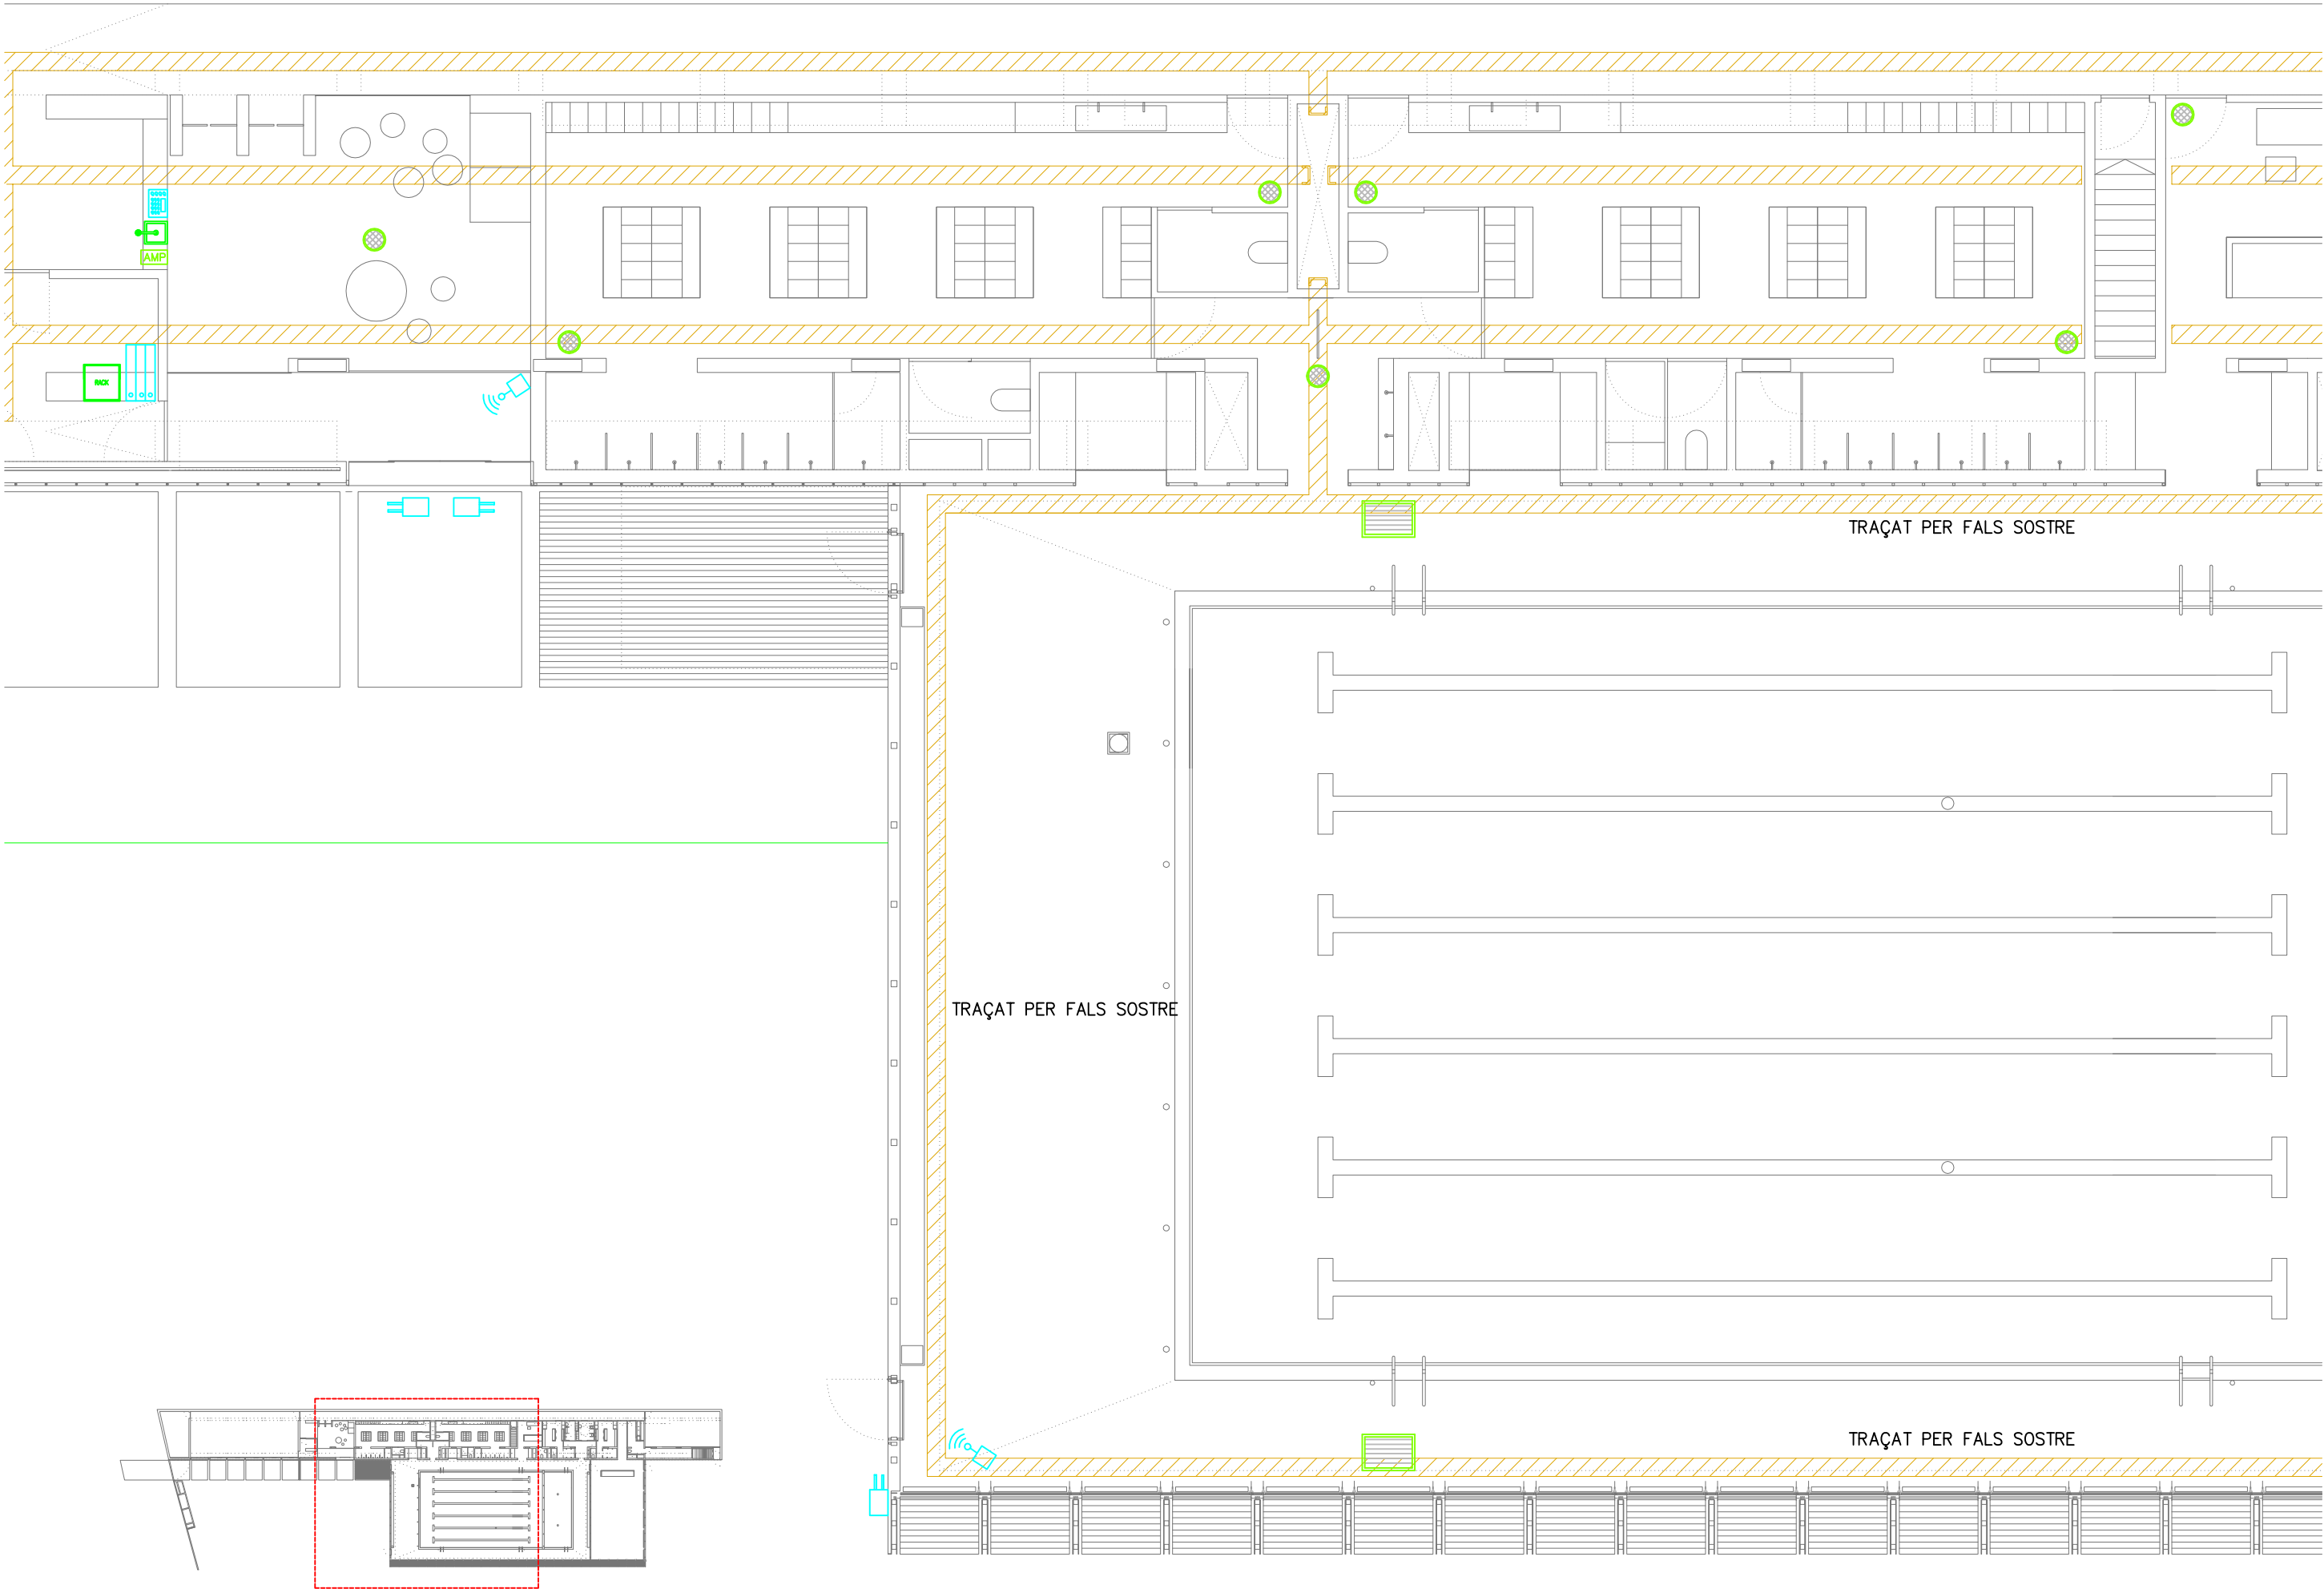

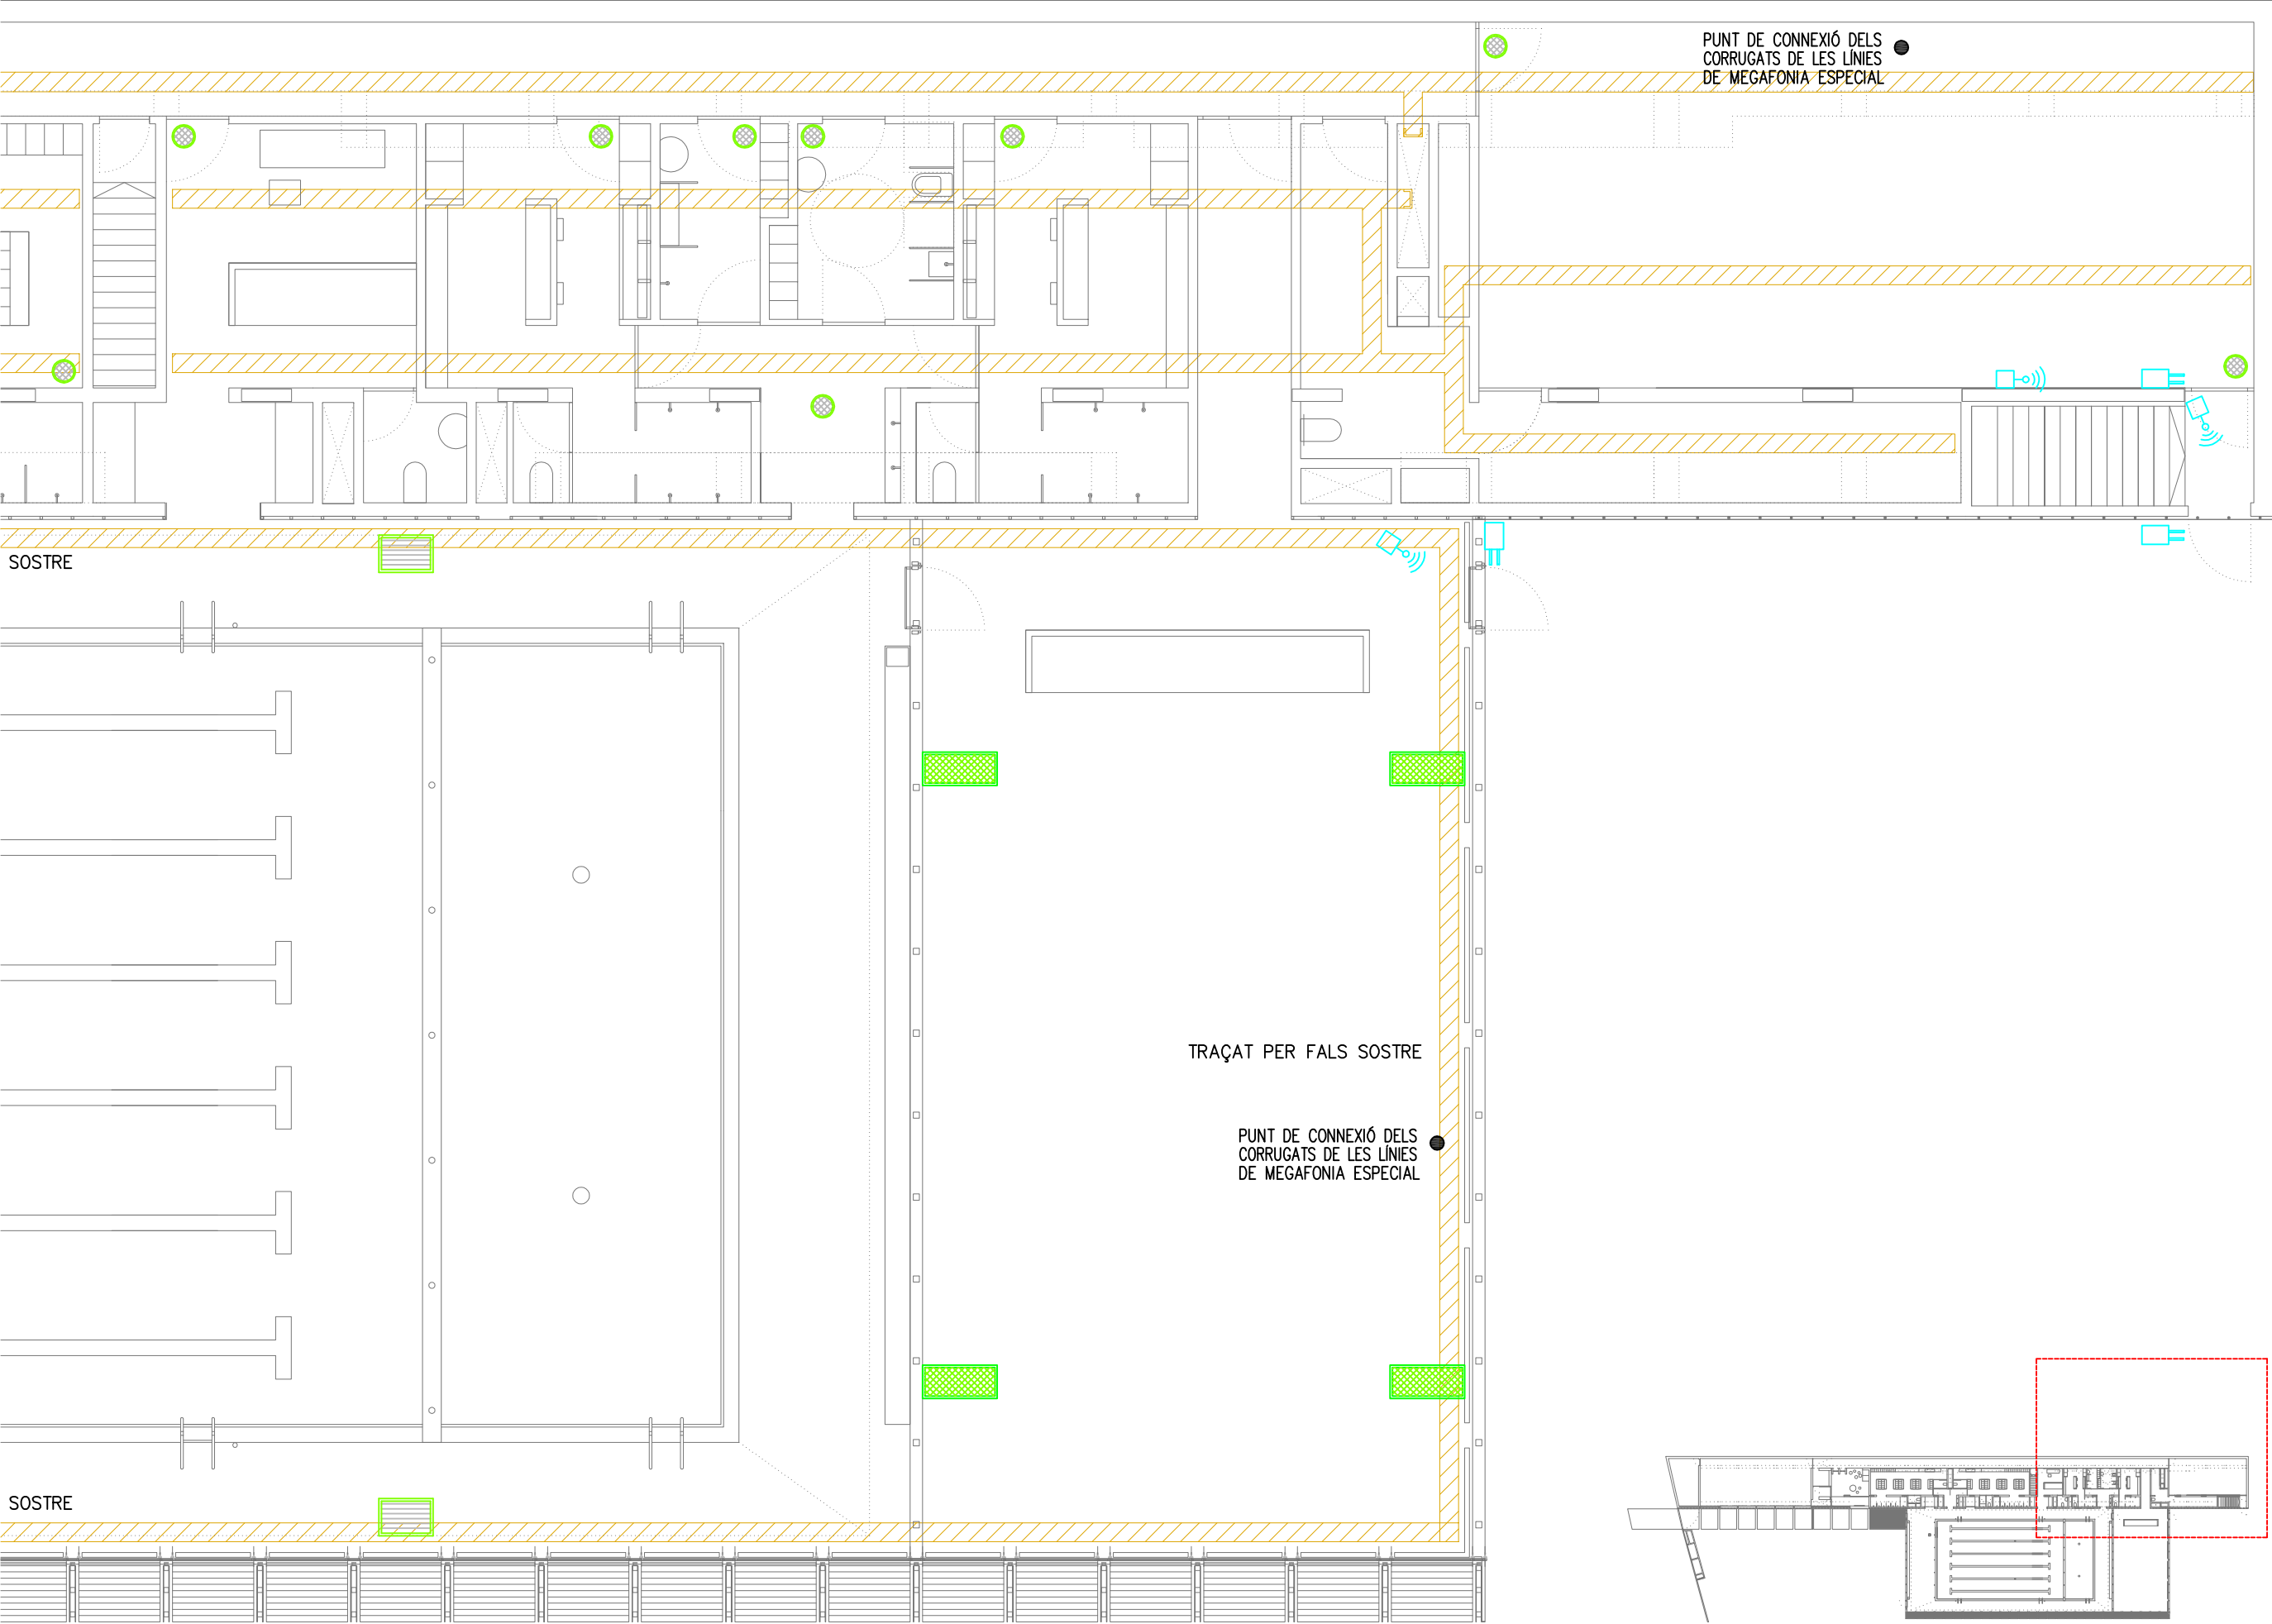

VERIFICACIÓ DE LA INSTAL·LACIÓ D'UNA PROTECCIÓ CONTRA EL LLAMP

Piscina de Taradell

L Longitud de l'edifici (m) =	95
A Amplada de l'edifici (m) =	26
H Alçada de l'edifici (m) =	7
Ld Recorregut horitzontal del derivador (m)	0
Ng Densitat d'impactes (número d'impactes/any, km2) =	5
Ae Superfície de captura equivalent (m2) =	9.316
C1 Coeficient de l'entorn =	1
C2 Coeficient en funció del tipus de construcció =	0,5
C3 Coeficient en funció del contingut de l'edifici =	1
C4 Coeficient en funció de l'ús de l'edifici =	3
C5 Coeficient en funció de la necessitat de continuïtat de servei =	1
Na (número d'impactes admissibles/any) =	0,004
Ne (número d'impactes esperats/any) =	0,047
E Nivell d'eficiència =	0,921
N Nivell de protecció de la instal·lació =	3
D+ΔL Radi de protecció mitjançant parallamps amb dispositiu de cebat (m) =	105
D Distància (m) =	45
Nb Número de conductors de baixada =	1

**Es necesario la instalación de un sistema de protección contra el rayo
Marca Ingesco Modelo PDC Stream**

Taula Densitat d'Impactes (Ng)

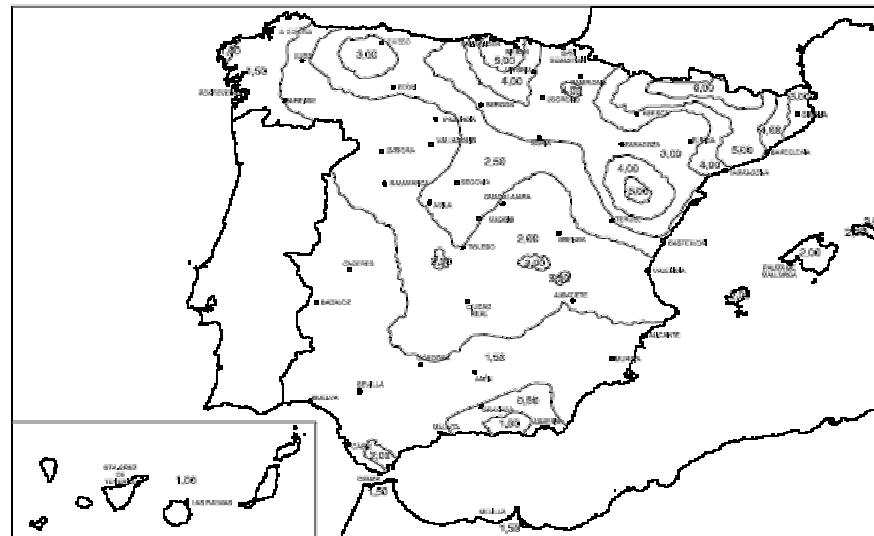


Tabla de Volumen de protección

